



縦断図 (1)
(A - 3 工区)

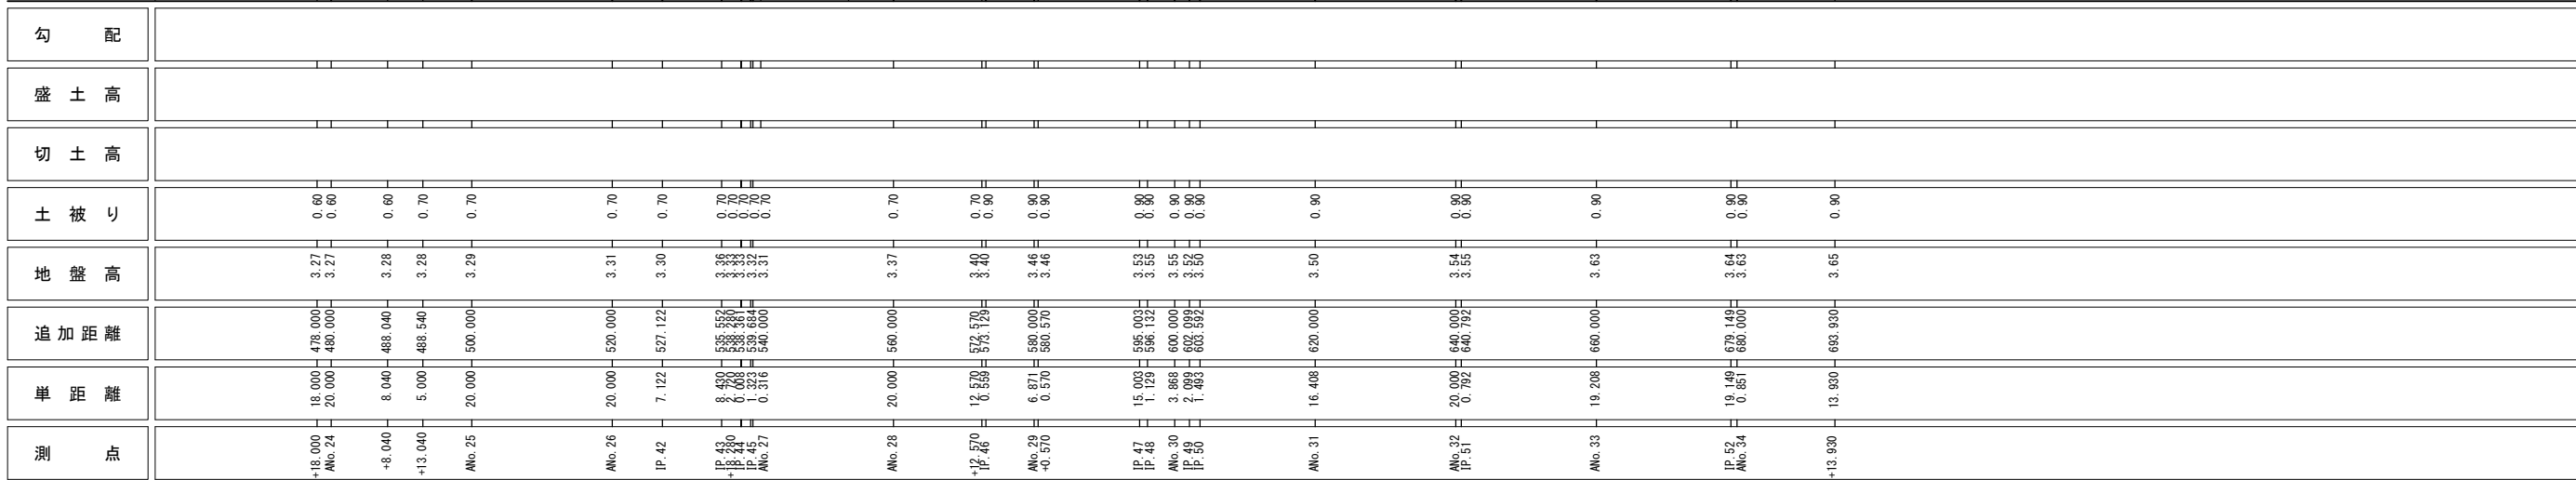

工 事 年 度	平成 30 年 度 起 工 第 号 工 区		
工 事 名	配水管布設替工事（中央二丁目3工区）		
路 線 名	綏 筋 地 区 橋		
工 事 箇 所	行 橋 (市) 町 村		
図 面 名	縦 断 図 (2) (A-3路線)		
縮 尺	縦 1:100 横 1:500	図面番号	全 14 葉之内 3 号
事 務 所 名	行橋市環境水道部上水道課		
認 口 当 初	実 口 当 初	口 査 定	
可 口 第 回 変 更	施 口 第 回 変 更	口	

縦 断 図 (2)
(A - 3 工 区)








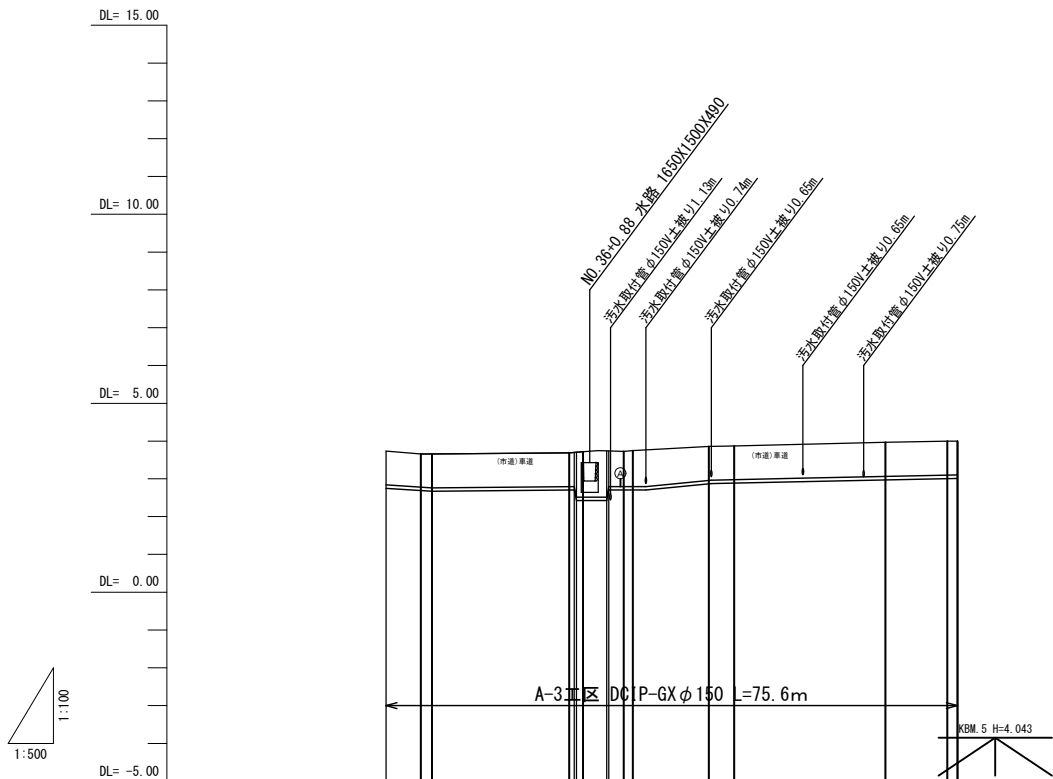


勾 配										
盛 土 高										
切 土 高										
土 被 り		0.90	0.90	0.90	0.90	1.20	0.90	0.90	0.90	0.90
地 盤 高		3.65	3.66	3.69	3.66	3.72	3.66	3.73	3.86	3.97
追 加 距 離		693.930	698.521	718.170	720.000	723.112	723.390	725.372	736.620	760.000
単 距 離		13.930	4.591	0.658	0.830	3.112	0.278	1.982	10.056	20.000
測 点	ANo.34 +13.930	IP.53 ANo.35		IP.54 +18.628	ANo.36	+3.112	+3.390	IP.55 IP.56	IP.57 ANo.37	ANo.38

工 事 年 度	平成 30 年 度 起 工 災 害 定 第 号 工 区		
工 事 名	配水管布設替工事（中央二丁目3工区）		
路 線 名	線 筋 地 区 橋		
工 事 箇 所	行 橋 (市 郡) 町 村		
図 面 名	横 断 図（A-3 路 線）		
縮 尺	1:100	図 面 番 号	全 14 葉 之 内 4 号
事 務 所 名	行橋市環境水道部上水道課		
認 可 当 初 案	☐	初 次 査 定	☐
可 第 回 変 更 施 工	☐	第 回 変 更	☐


BN0. 1～IP. 77

横 断 図
(A - 3 工 区)

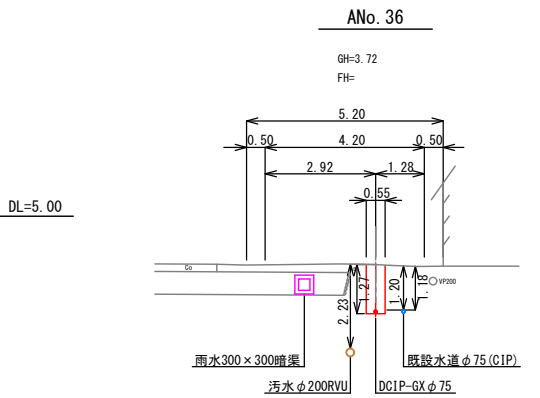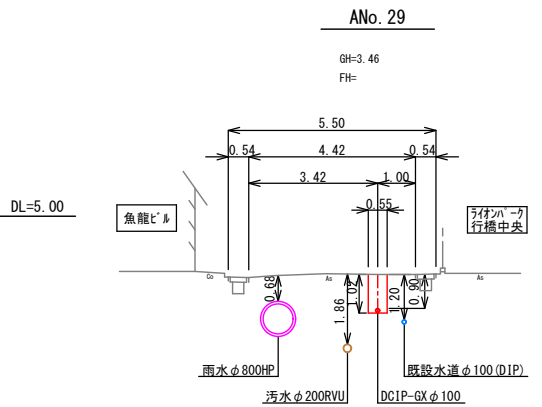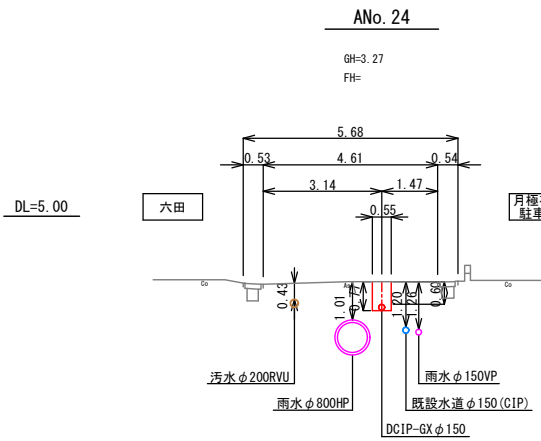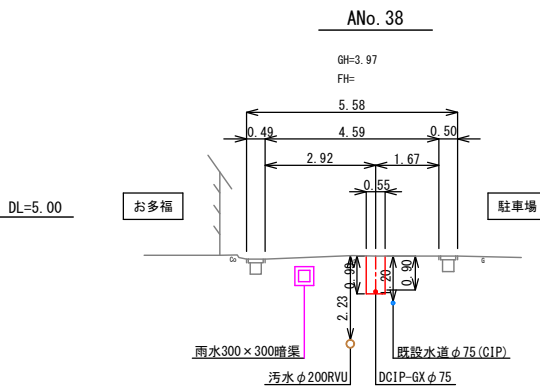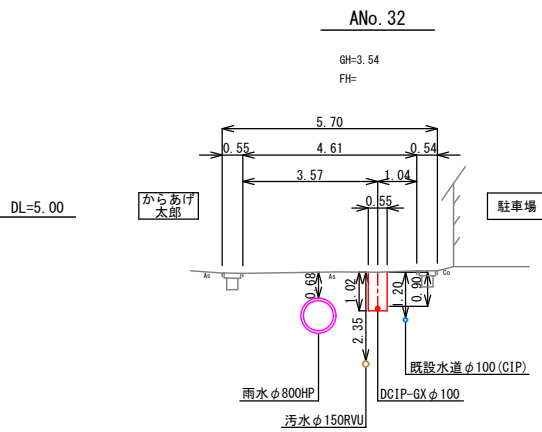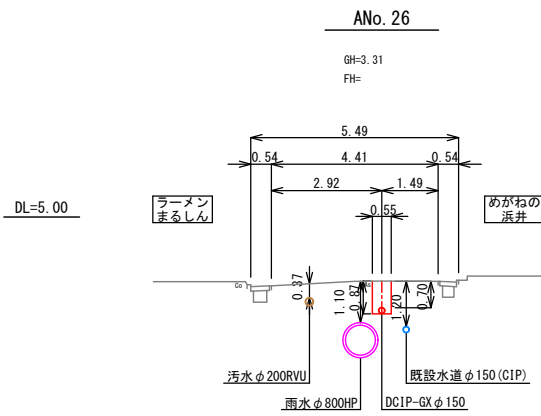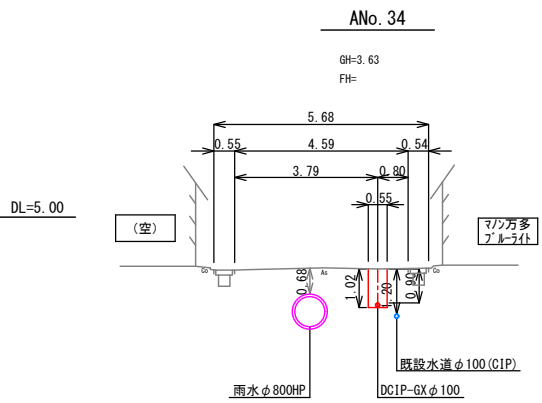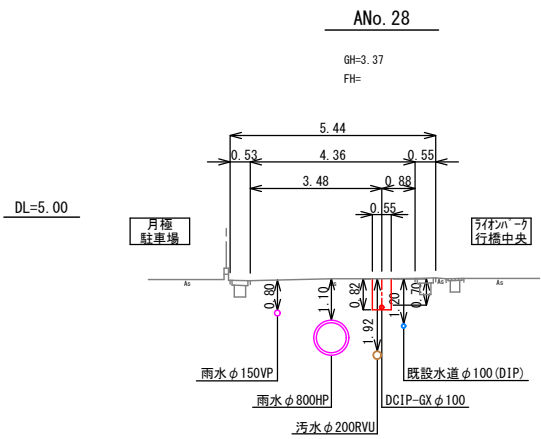


工 事 年 度	平成 30 年 度 起 工 第 号 工 区			
工 事 名	配水管布設替工事（中央二丁目3工区）			
路 線 名	綿筋地区			橋
工 事 箇 所	行橋市町村			
図 面 名	管割詳細図(1)(A-3路線)			
縮 尺	FREE	図面番号	全 14 葉之内 5 号	
事 務 所 名	行橋市環境水道部上水道課			
認 可 当 初	実 可 当 初	査 定		
可 可 第 回 変 更	施 可 第 回 変 更			

管 割 詳 細 図 (1)
(A - 3 工 区)

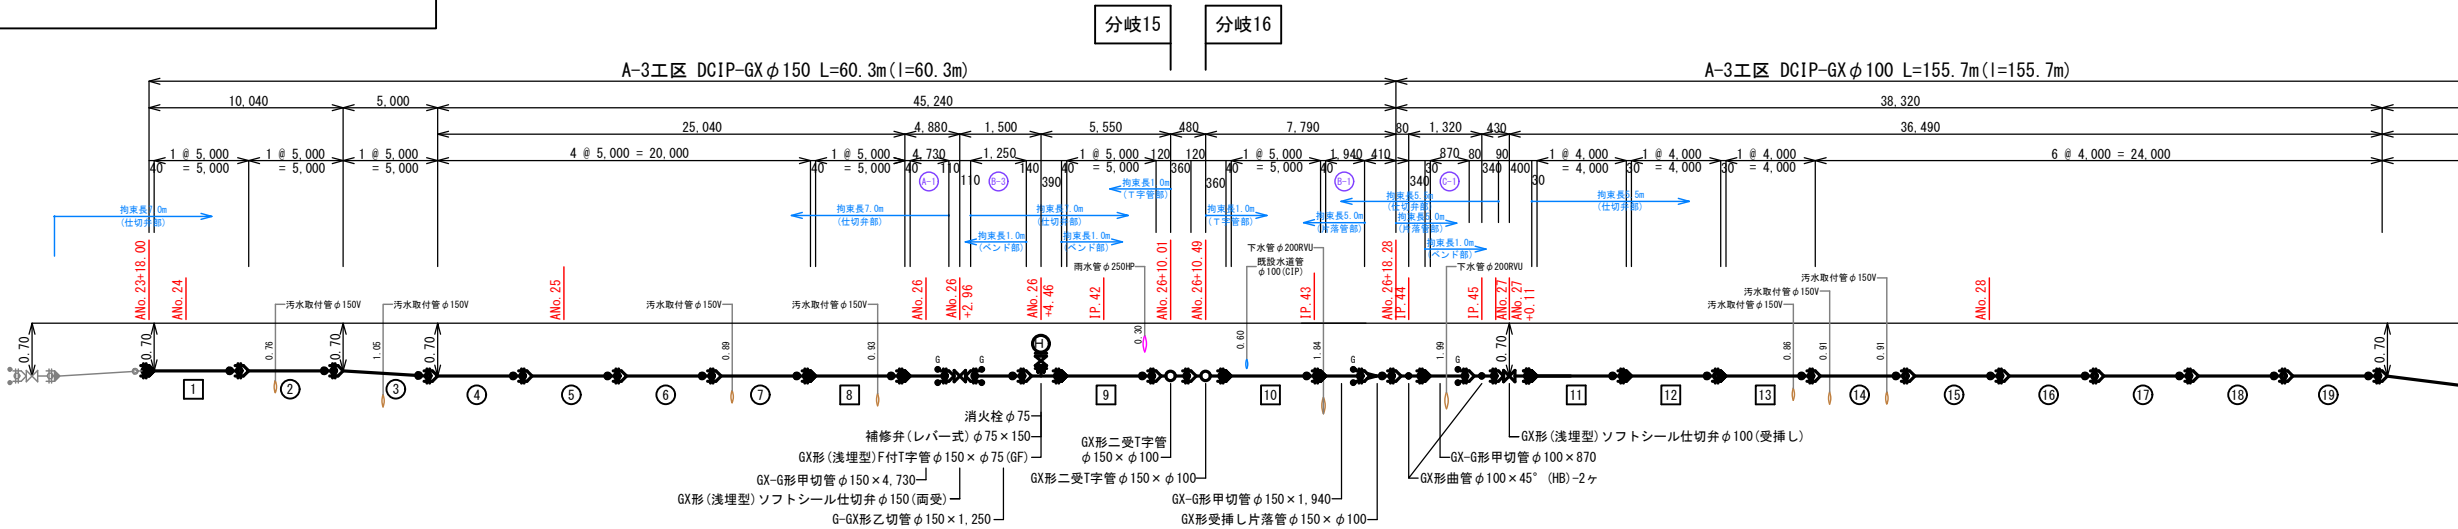

呼 び 径	DCIP-GX φ150 L=60.3m (60.3m)	DCIP-GX φ100 L=38.3m
舗装種別	(市道)車道As L=98.6m	
昼夜区分	昼間工事 L=98.6m	
土質区分	普通土 L=98.6m	
床掘土留区分	機械掘削(素掘) L=98.6m	
実測延長		
事業区分	【補助】 L=98.6m	

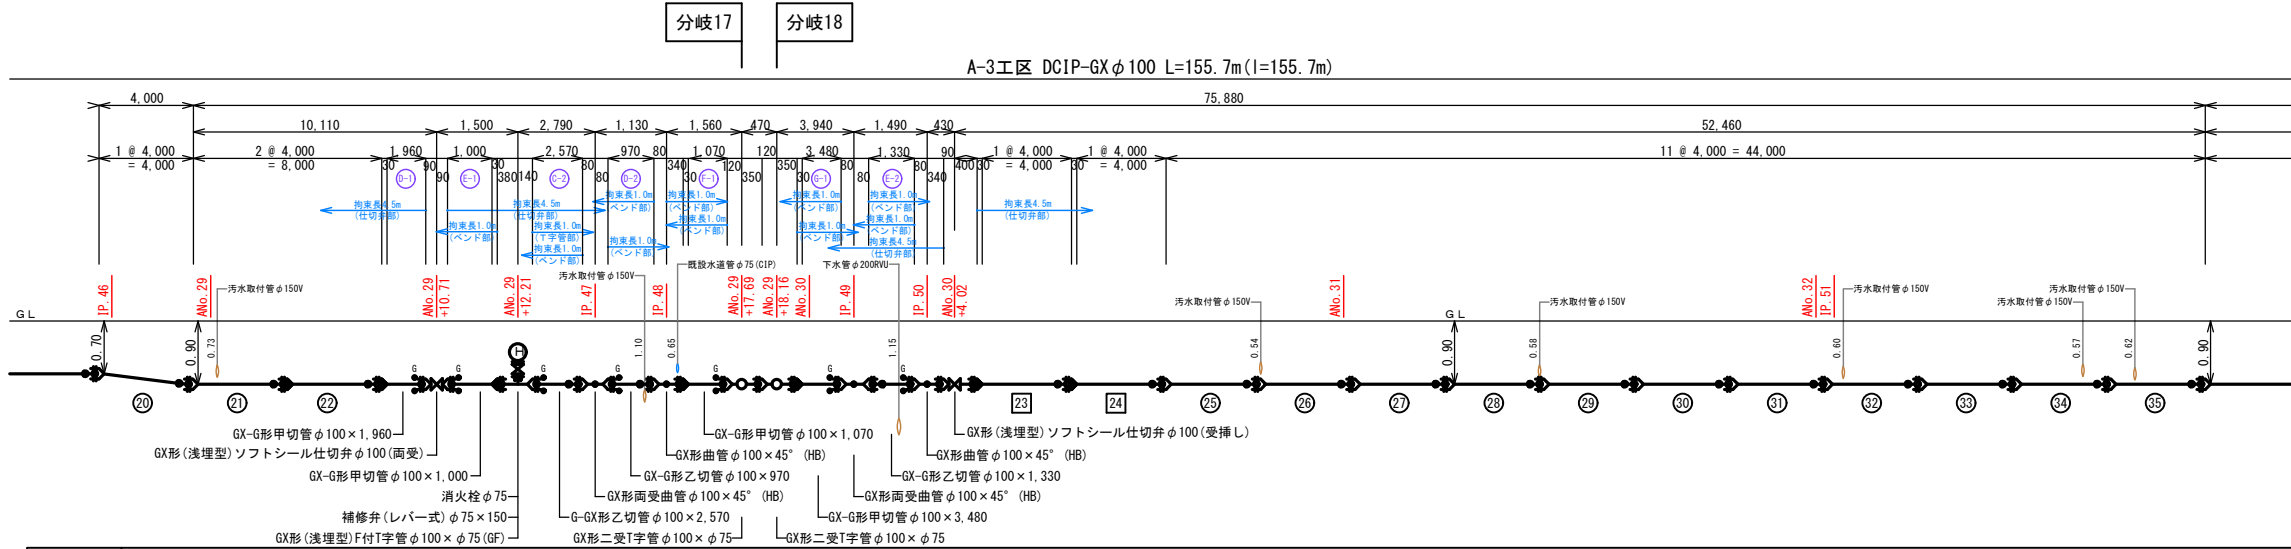

呼 び 径	DCIP-GX φ100 L=79.9m (l=79.9m)
舗装種別	(市道)車道As L=79.9m
昼夜区分	昼間工事 L=79.9m
土質区分	普通土 L=79.9m
床掘土留区分	機械掘削(素掘) L=79.9m
実測延長	
事業区分	【補助】 L=79.9m


A-3工区【補助】

GX形	ライナ	φ100	-11組
GX形	ライナ	φ150	-6組
GX形	G-Link	φ100	-8組
GX形	G-Link	φ150	-3組
GX形	異形管接合部品	φ100	-7組
GX形	異形管接合部品	φ150	-3組

凡 例	
	GX形継手
	GX形継手(ライナ使用)
	GX形 P-Link
	GX形 G-Link
	GX形挿し口突部


工 事 年 度	平成 30 年 度 起 工 災 査 定 第 号 工 区		
工 事 名	配水管布設替工事（中央二丁目3工区）		
路 線 名	（綏 筋）地区 橋		
工 事 箇 所	行 橋（市 郡）町 村		
図 面 名	管割詳細図(3)（A-3路線）		
縮 尺	FREE	図面番号	全 14 葉之内 7 号
事 務 所 名	行橋市環境水道部上水道課		
認 可 当 初	実 可 第 回 変 更	実 可 第 回 変 更	初 査 定

管 割 詳 細 図 (3)
(A - 3 工 区)

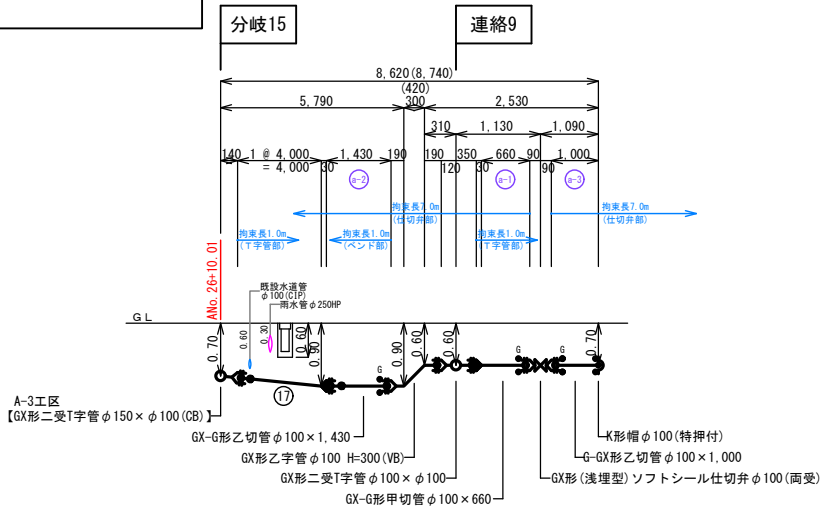


呼 び 径	DCIP-GX φ100 L=8.6m (l=8.7m)
舗装種別	(市道)車道As L=8.6m
昼夜区分	昼間工事 L=8.6m
土質区分	普通土 L=8.6m
床掘土留区分	機械掘削(素掘) L=8.6m
実測延長	
事業区分	【補助】 L=8.6m

分岐15【補助】		
GX形	ライナ	φ100 - 2組
GX形	G-Link	φ100 - 3組
GX形	異形管接合部品	φ100 - 2組

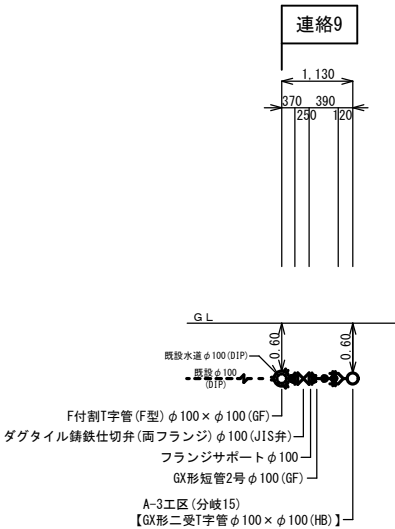


呼 び 径	DCIP-GX φ100 L=1.1m
舗装種別	(市道)車道As L=1.1m
昼夜区分	昼間工事 L=1.1m
土質区分	普通土 L=1.1m
床掘土留区分	機械掘削(素掘) L=1.1m
実測延長	
事業区分	【補助】 L=1.1m

連絡9【補助】	
GX形異形管接合部品 φ100 - 1組	

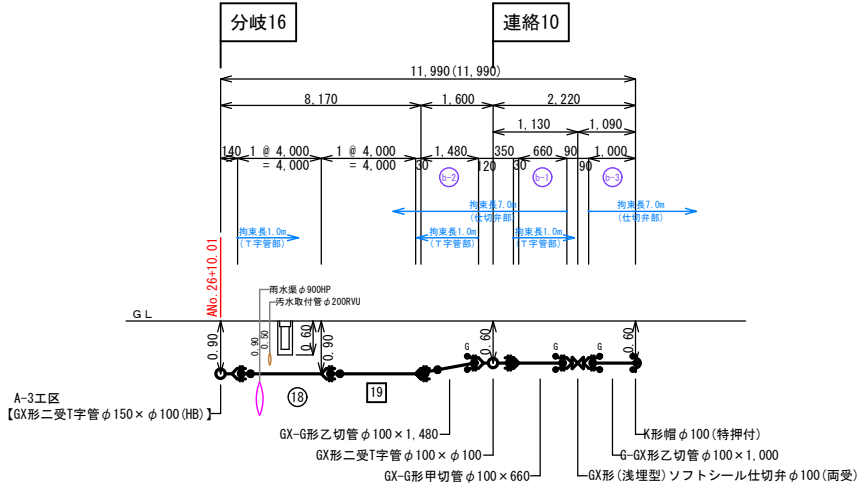


呼 び 径	DCIP-GX φ100 L=12.0m (l=12.0m)
舗装種別	(市道)車道As L=12.0m
昼夜区分	昼間工事 L=12.0m
土質区分	普通土 L=12.0m
床掘土留区分	機械掘削(素掘) L=12.0m
実測延長	
事業区分	【補助】 L=12.0m

分岐16【補助】		
GX形	ライナ	φ100 - 2組
GX形	G-Link	φ100 - 3組
GX形	異形管接合部品	φ100 - 1組

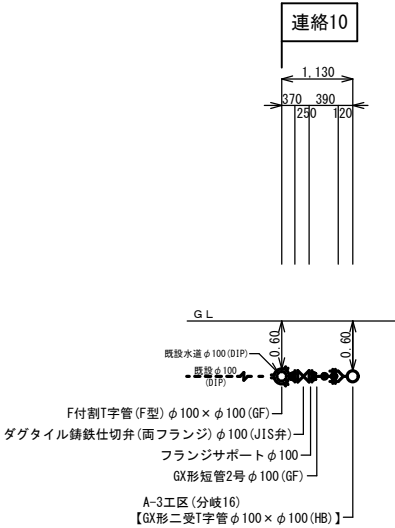


呼 び 径	DCIP-GX φ100 L=1.1m
舗装種別	(市道)車道As L=1.1m
昼夜区分	昼間工事 L=1.1m
土質区分	普通土 L=1.1m
床掘土留区分	機械掘削(素掘) L=1.1m
実測延長	
事業区分	【補助】 L=1.1m

連絡10【補助】	
GX形異形管接合部品 φ100 - 1組	

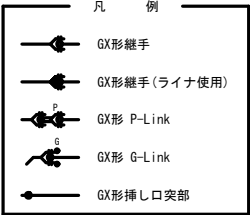



工 事 年 度	平成 30 年 度 起 工 第 号 工 区		
工 事 名	配水管布設替工事（中央二丁目3工区）		
路 線 名	筋地区 橋		
工 事 箇 所	行 橋市町村		
図 面 名	管割詳細図(2) (A-1路線)		
縮 尺	FREE	図面番号	全 14 葉之内 8 号
事 務 所 名	行橋市環境水道部上水道課		
認 可 当 初	実 可 当 初	査 定	
可 第 回 変 更	施 可 第 回 変 更		

管 割 詳 細 図 (4)
(A - 3 工 区)

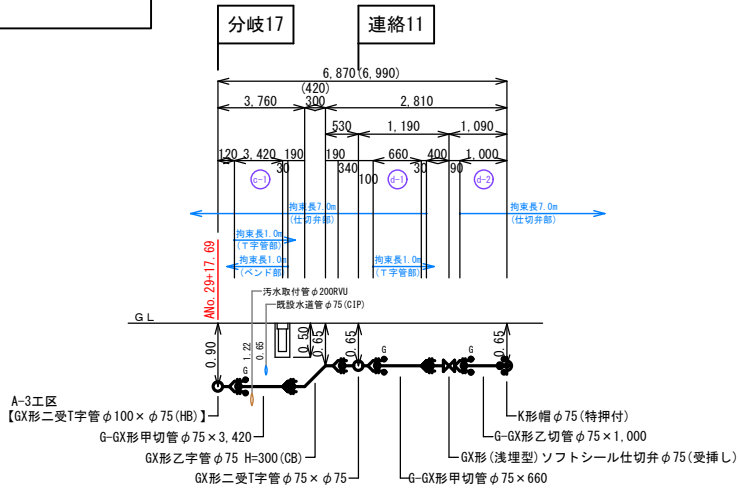


呼 び 径	DCIP-GX φ75 L=6.9m (I=7.0m)
舗装種別	(市道)車道As L=6.9m
昼夜区分	昼間工事 L=6.9m
土質区分	普通土 L=6.9m
床掘土留区分	機械掘削(索掘) L=6.9m
実測延長	
事業区分	【補助】 L=6.9m

分岐17【補助】		
GX形	ライナ	φ75 - 2組
GX形	G-Link	φ75 - 3組
GX形	GX形異形管接合部品	φ75 - 1組

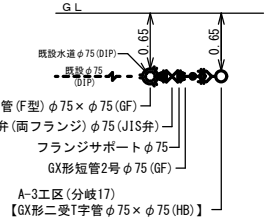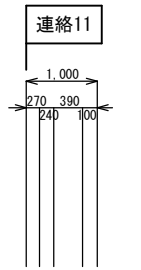



呼 び 径	DCIP-GX φ75 L=1.0m
舗装種別	(市道)車道As L=1.0m
昼夜区分	昼間工事 L=1.0m
土質区分	普通土 L=1.0m
床掘土留区分	機械掘削(索掘) L=1.0m
実測延長	
事業区分	【補助】 L=1.0m

連絡11【補助】		
GX形	GX形異形管接合部品	φ75 - 1組

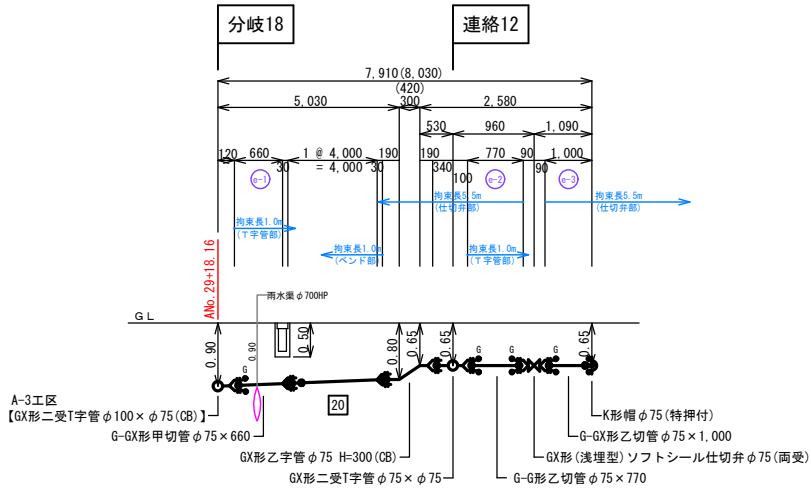


呼 び 径	DCIP-GX φ75 L=7.9m (I=8.0m)
舗装種別	(市道)車道As L=7.9m
昼夜区分	昼間工事 L=7.9m
土質区分	普通土 L=7.9m
床掘土留区分	機械掘削(索掘) L=7.9m
実測延長	
事業区分	【補助】 L=7.9m

分岐18【補助】		
GX形	ライナ	φ75 - 2組
GX形	G-Link	φ75 - 4組
GX形	GX形異形管接合部品	φ75 - 1組

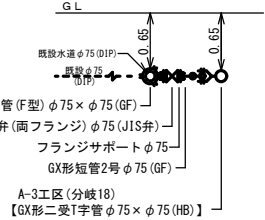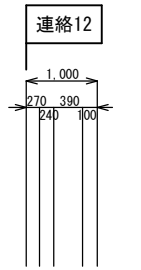


呼 び 径	DCIP-GX φ75 L=1.0m
舗装種別	(市道)車道As L=1.0m
昼夜区分	昼間工事 L=1.0m
土質区分	普通土 L=1.0m
床掘土留区分	機械掘削(索掘) L=1.0m
実測延長	
事業区分	【補助】 L=1.0m

連絡12【補助】		
GX形	GX形異形管接合部品	φ75 - 1組

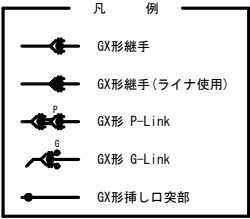


工 事 年 度	平成 30 年 度 起 工 第 号 工 区		
工 事 名	配水管布設替工事（中央二丁目3工区）		
路 線 名	〇地区 橋		
工 事 箇 所	行 橋 市 町 村		
図 面 名	管割詳細図(5) (A-3路線)		
縮 尺	FREE	図面番号	全 14 葉之内 9 号
事 務 所 名	行橋市環境水道部上水道課		
認 可 当 初	実 可 当 初	〇 査 定	
可 可 第 回 変 更	施 可 第 回 変 更	〇	

管 割 詳 細 図 (5)
(A - 3 工 区)

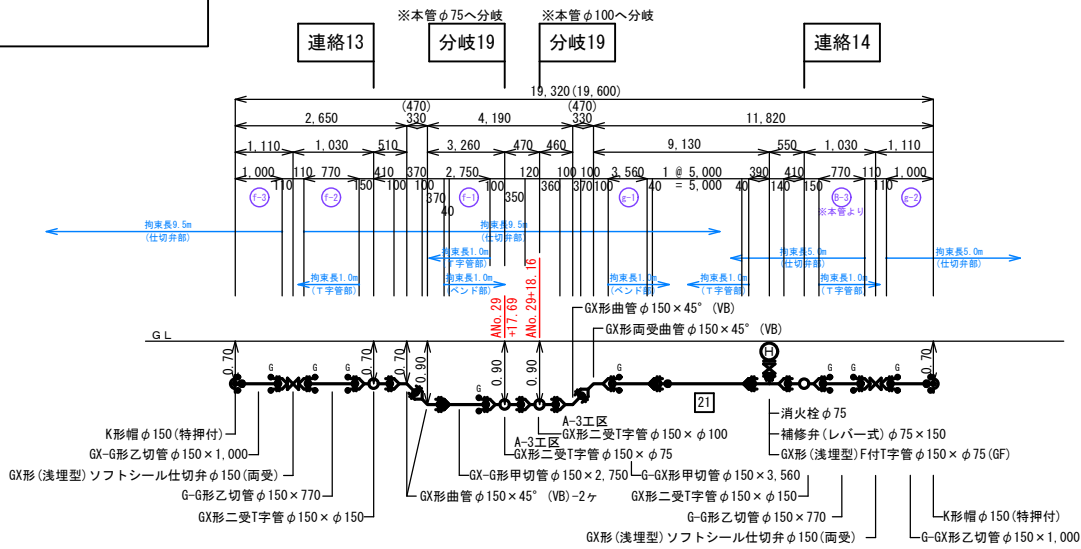


呼 び 径	DCIP-GX φ150 L=19.3m (I=19.6m)
舗装種別	(市道)車道As L=19.3m
昼夜区分	昼間工事 L=19.3m
土質区分	普通土 L=19.3m
床掘土留区分	機械掘削(素掘) L=19.3m
実測延長	
事業区分	【補助】 L=19.3m

分岐19【補助】		
GX形	ライナ	φ150 - 3組
GX形	G-Link	φ150 - 8組
GX形異形管接合部品	φ150	- 6組

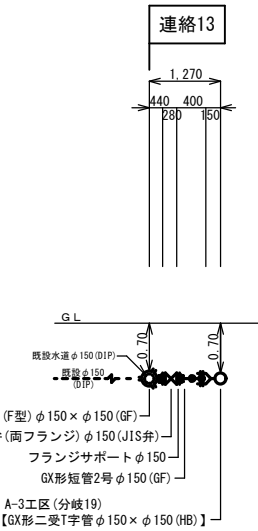


呼 び 径	DCIP-GX φ150 L=1.3m
舗装種別	(市道)車道As L=1.3m
昼夜区分	昼間工事 L=1.3m
土質区分	普通土 L=1.3m
床掘土留区分	機械掘削(素掘) L=1.3m
実測延長	
事業区分	【補助】 L=1.3m

連絡13【補助】	
GX形異形管接合部品	φ150 - 1組

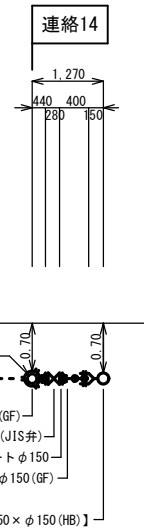


呼 び 径	DCIP-GX φ150 L=1.3m
舗装種別	(市道)車道As L=1.3m
昼夜区分	昼間工事 L=1.3m
土質区分	普通土 L=1.3m
床掘土留区分	機械掘削(素掘) L=1.3m
実測延長	
事業区分	【補助】 L=1.3m

連絡14【補助】	
GX形異形管接合部品	φ150 - 1組

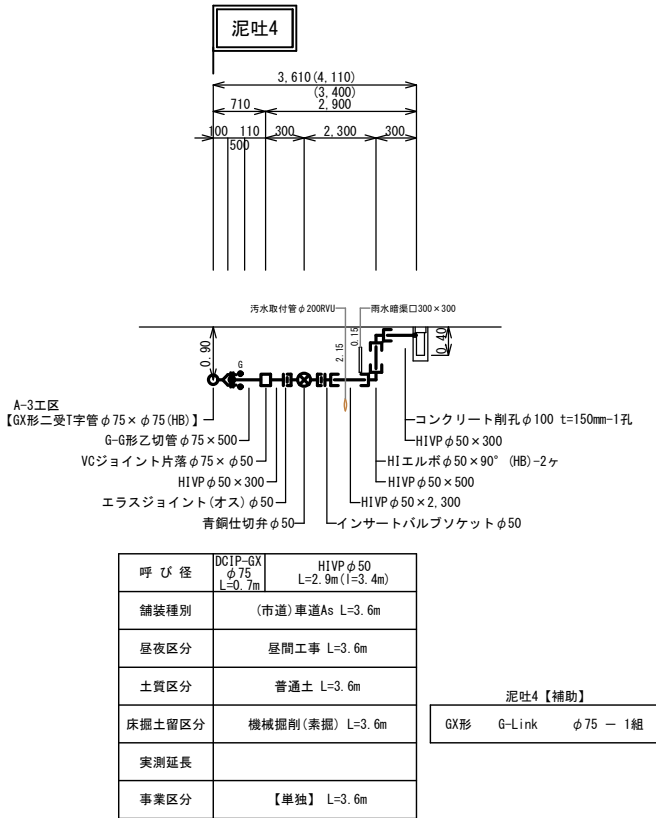

呼 び 径	DCIP-GX φ75 L=0.7m
舗装種別	(市道)車道As L=3.6m
昼夜区分	昼間工事 L=3.6m
土質区分	普通土 L=3.6m
床掘土留区分	機械掘削(素掘) L=3.6m
実測延長	
事業区分	【単独】 L=3.6m


泥吐4【補助】		
GX形	G-Link	φ75 - 1組

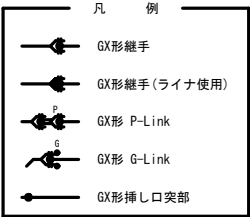


工 事 年 度	平成 30 年 度 起 工 第 号 工 区			
工 事 名	配水管布設替工事（中央二丁目3工区）			
路 線 名	(線)地区橋			
工 事 箇 所	行 橋 (市) 町 村			
図 面 名	弁 室 構 造 図 (A-3工区)			
縮 尺	S=1:10	図 面 番 号	全 14 葉 之 内 10 号	
事 務 所 名	行橋市環境水道部上水道課			
認 □ 当	初	実 □ 当	初	□ 査 定
可 □ 第	回 変 更	施 □ 第	回 変 更	□

消火栓室


鉄蓋

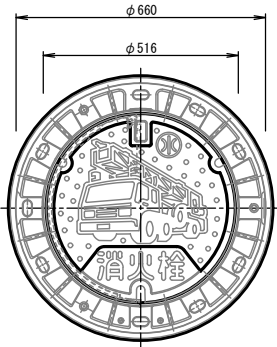

DP=0.90m

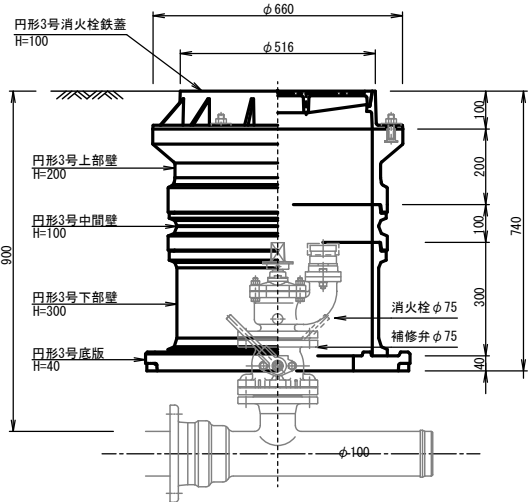


DP=0.70m

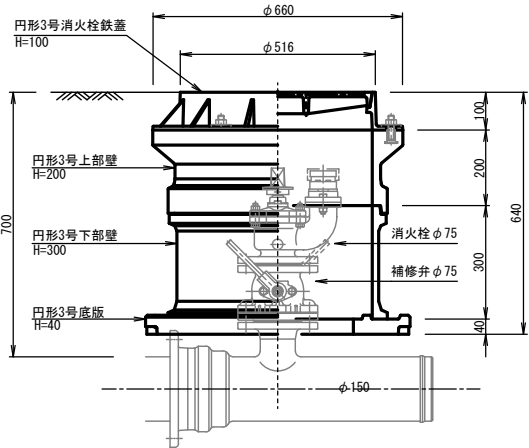


空気弁室

鉄蓋

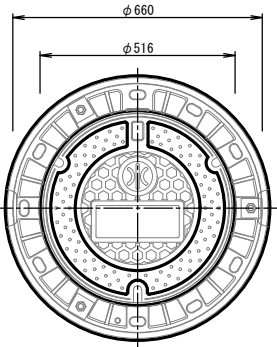

DP=0.90m

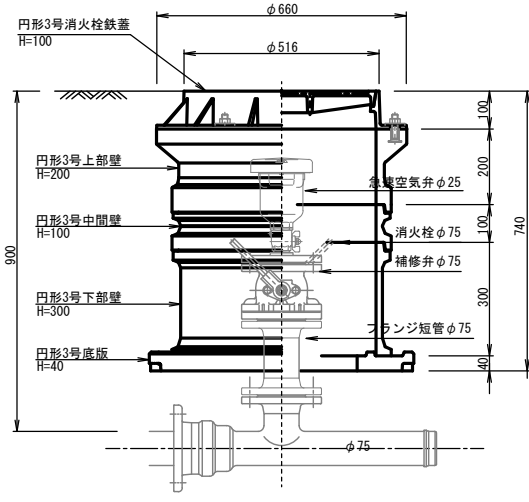


弁室構造図 S=1:10

(A-3工区)


仕切弁室

鉄蓋

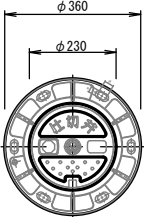


DP=0.90m

φ100, φ75

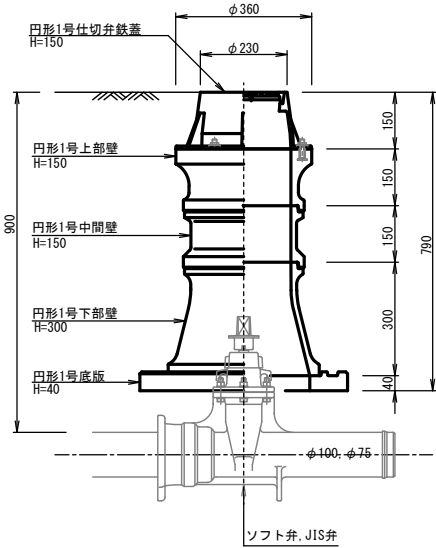


DP=0.65m

φ100, φ75

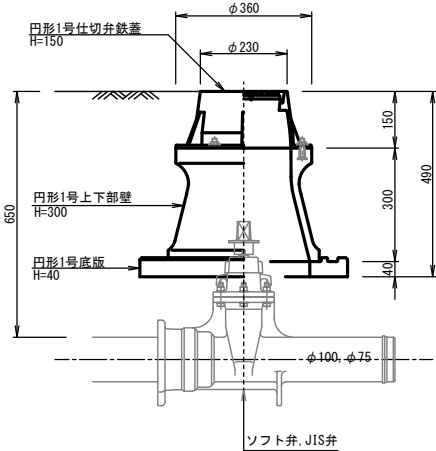


DP=0.70m

φ100, φ75

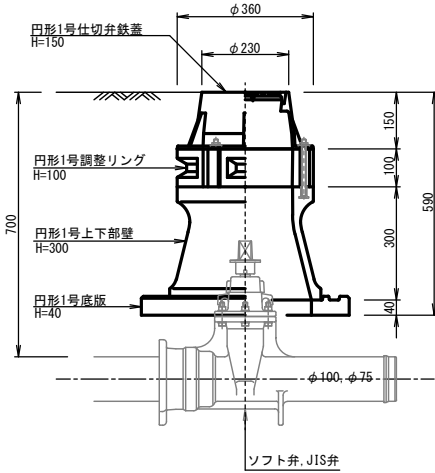


DP=0.60m

φ100, φ75

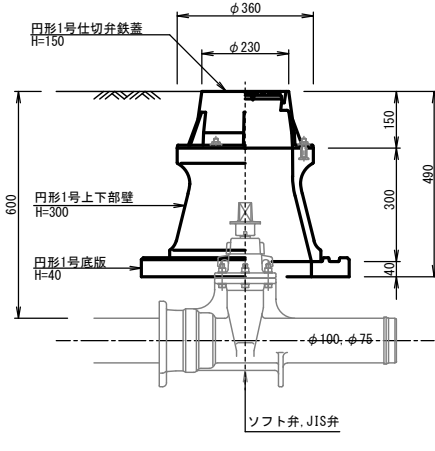


DP=0.70m

φ200, φ150

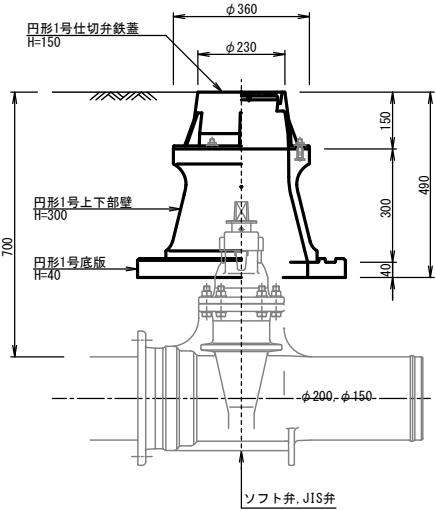


DP=0.80m

φ100, φ75

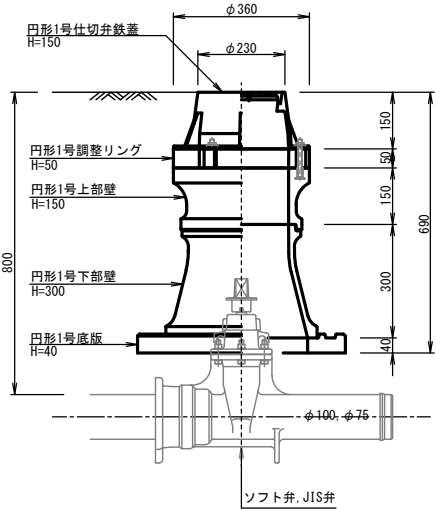


DP=0.70m

φ50

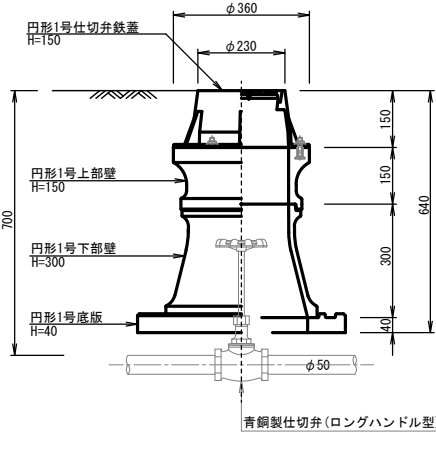

掘削・復旧断面図 S=1:20
(A - 3 工 区)

掘削時

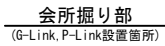

(※矢板設置箇所は除く)

呼び径	外径 D2(mm)	土被り H (m)	H' (m)	H1 (m)	H2 (m)	B (m)	管面積 (m ²)	備 考
φ150	169	0.90	1.07	1.02	0.67	0.55	0.022	分岐19
φ150	169	0.70	0.87	0.82	0.47	0.55	0.022	A-3工区、分岐19、連絡13 連絡14
φ150	169	0.60	0.77	0.72	0.37	0.55	0.022	A-3工区、分岐19
φ100	118	0.90	1.02	0.97	0.62	0.55	0.011	A-3工区、分岐15、分岐16
φ100	118	0.70	0.82	0.77	0.42	0.55	0.011	A-3工区、分岐15、連絡9 分岐16、連絡10
φ100	118	0.60	0.72	0.67	0.32	0.55	0.011	分岐15、分岐16
φ75	93	1.18	1.27	1.22	0.87	0.55	0.007	A-3工区
φ75	93	0.90	0.99	0.94	0.59	0.55	0.007	A-3工区、分岐17、分岐18
φ75	93	0.80	0.89	0.84	0.49	0.55	0.007	連絡11、分岐18、連絡12
φ75	93	0.70	0.79	0.74	0.39	0.55	0.007	A-3工区、泥吐4
φ75	93	0.65	0.74	0.69	0.34	0.55	0.007	分岐17、分岐18
φ50	60	0.70	0.76	0.71	0.36	0.55	0.003	泥吐4

簡易不斷水設置部 S=1 : 20

側 面



呼び径	外径 D2 (mm)	土被り H (mm)	L1 (m)	L2 (m)	L3 (m)	W1 (m)	W2 (m)	W3 (m)	W4 (m)	A (m)	H1 (m)	H2 (m)	備 考
φ150×φ150	169	0.70	1.00	1.30	0.50	1.10	0.60	0.415	0.600	0.30	1.170	1.185	連絡13、連絡14
φ100×φ100	118	0.60	1.00	1.20	0.50	1.10	0.60	0.440	0.540	0.30	1.020	1.060	連絡9、連絡10
φ75×φ75	93	0.65	1.00	1.10	0.50	1.10	0.60	0.455	0.555	0.30	1.040	1.095	連絡11、連絡12



側 面



呼び径	外径 D2 (mm)	土被り H (m)	L1 (m)	L2 (m)	W1 (m)	W2 (m)	W3 (m)	A (m)	H1 (m)	備 考
φ150	169	0.70	1.20	0.50	1.30	0.415	0.715	0.20	1.07	

工 事 年 度	平成 30 年 度 起 工 災 定 第 号 工 区				
工 事 名	配水管布設替工事 (中央二丁目3工区)				
路 線 名	給 筋 地 区				橋
工 事 箇 所	行 橋 (市) 町 村				
図 面 名	給 水 平 面 図 (A-3工区)				
縮 尺	S=1:500	図面番号	全 14 葉之内 12 号		
事 務 所 名	行橋市環境水道部上水道課				
認 □ 当	初	実 □ 当	初	□ 査	定
可 □ 第	回 変 更	施 □ 第	回 変 更	□	

給水平面図 S=1:500
(A-3工区)

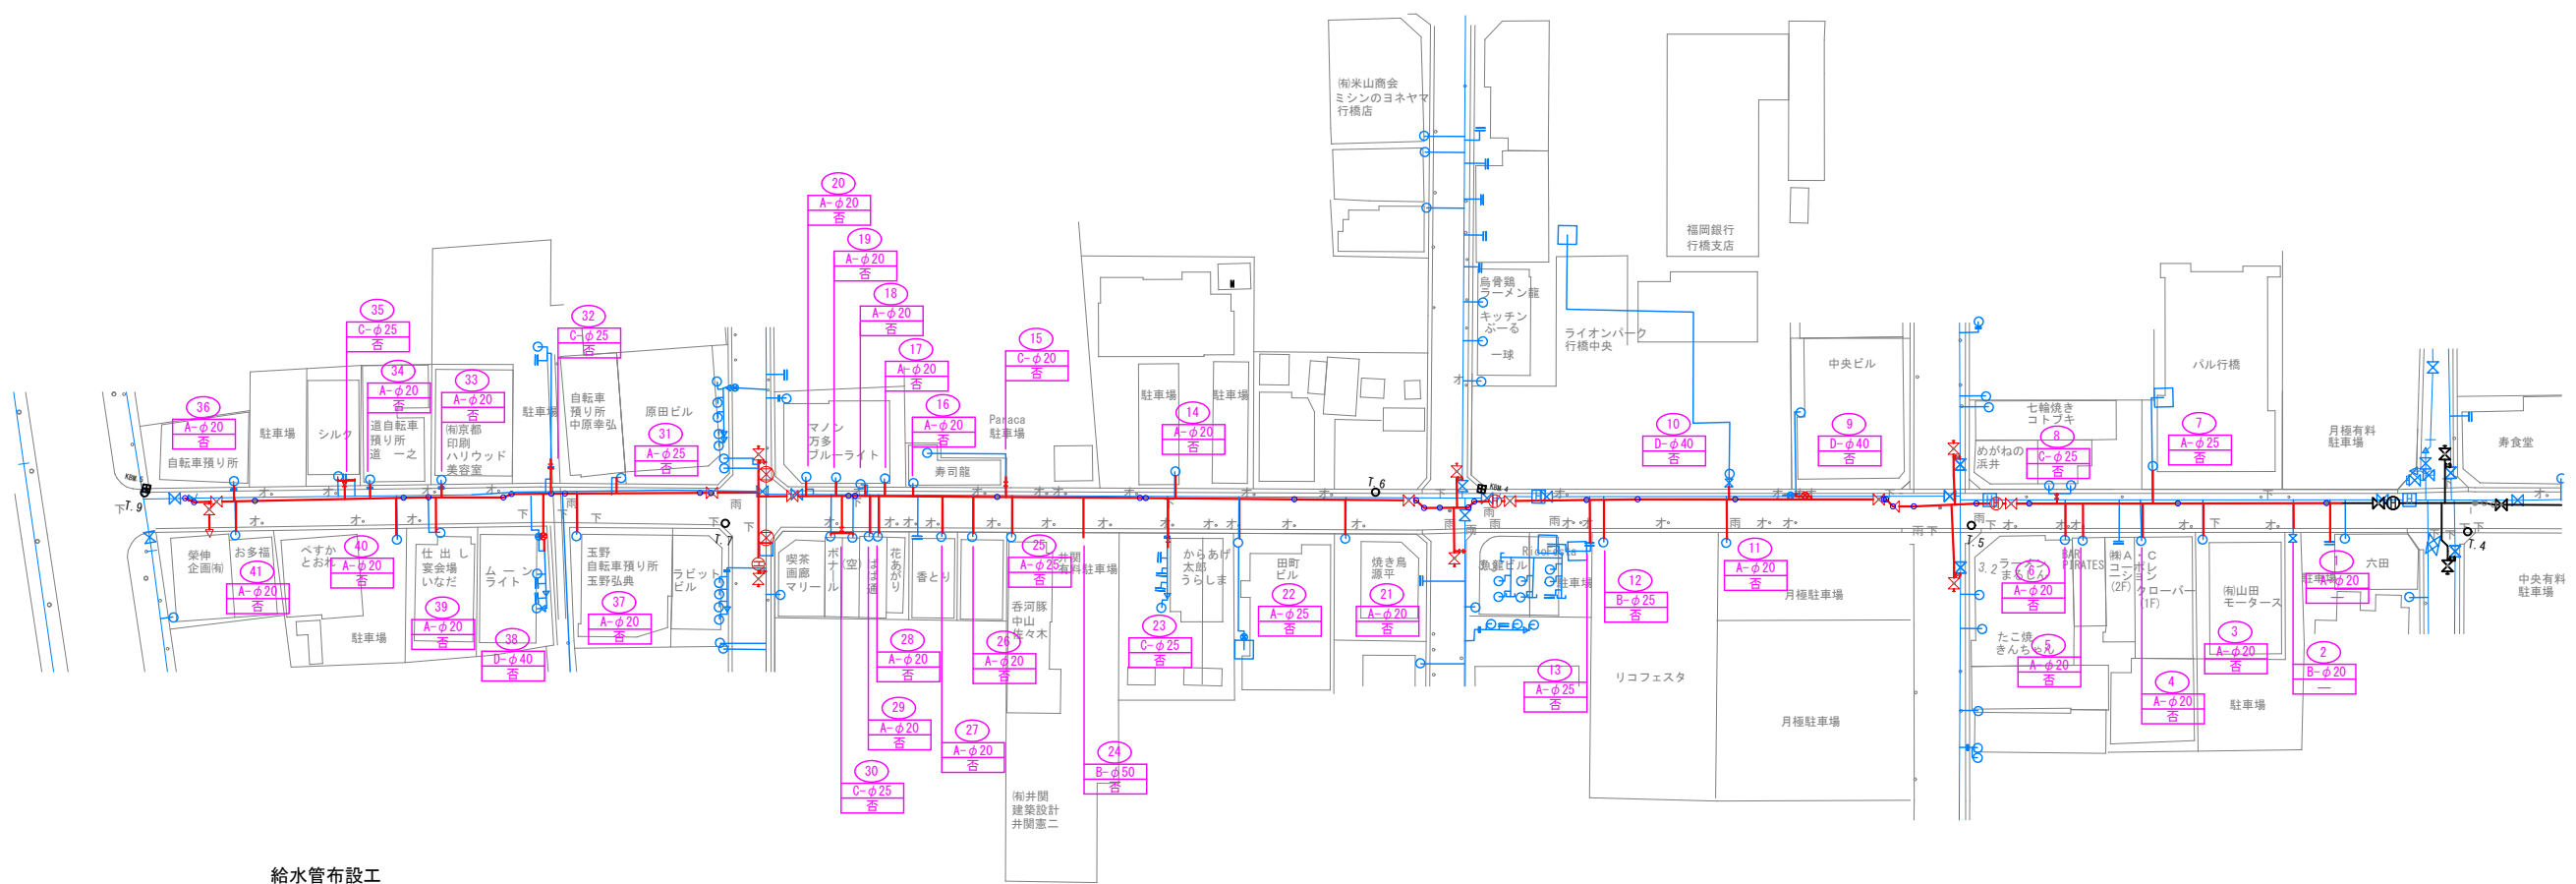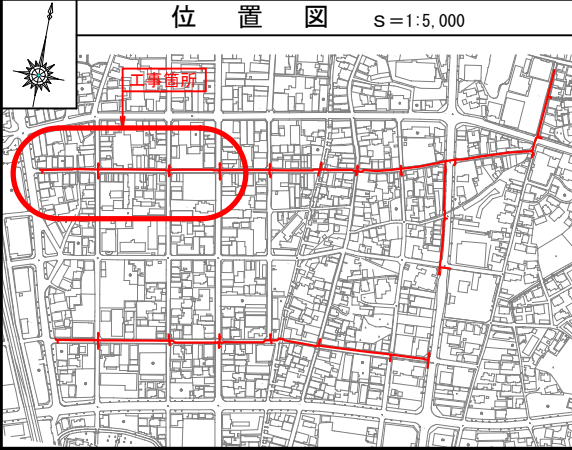

給水管布設工

