
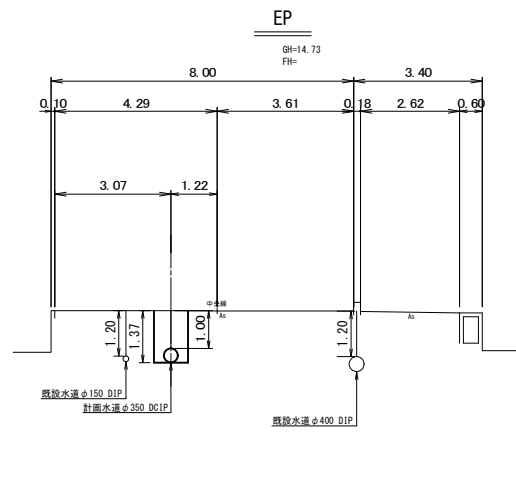
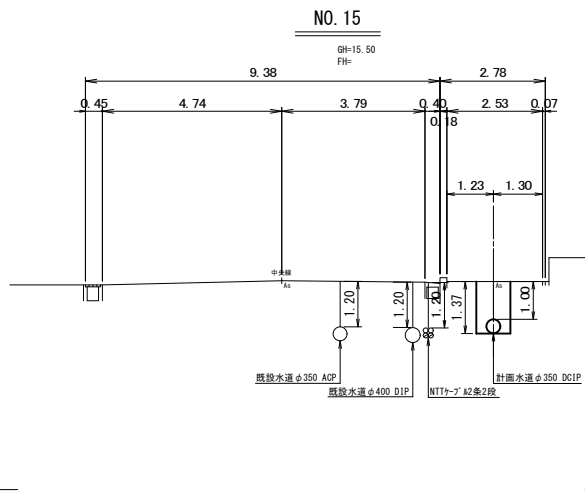


工事年度	令和元年度起工 災害定				第	号	工区
工 事 名	配水管布設替工事(南泉一丁目)1工区 工事						
工事個所	行橋 ^市 郡	町 村	南泉一丁目 地内				
図 面 名	計 画 横 断 図						
縮 尺	S=1:100		図面番号	全 - 葉之内 2 号			
事務所名	行橋市環境水道部上水道課						
認 ☐ 当初	実 ☐ 当初		☐ 査定				
可 ☐ 第 回変更	施 ☐ 第 回変更		☐				

計 画 横 断 図



S=1:100

[1 工 区]

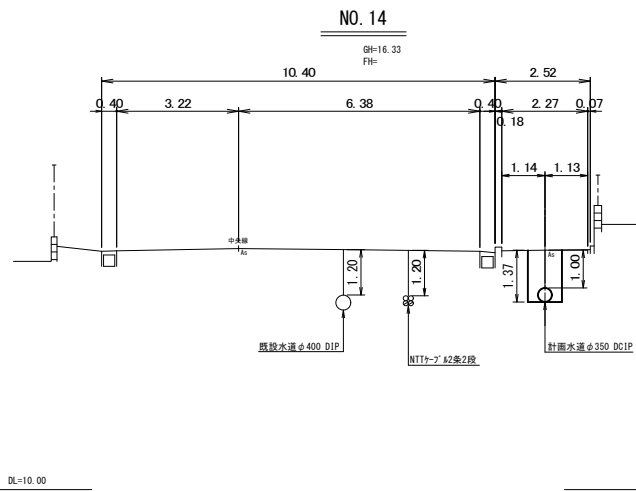

凡 例	
	NS形継手
	NS形継手(ライナー)
	K形継手(特殊押輪)
	HI-TS継手
①	NS φ 350 切管番号



配管詳細図

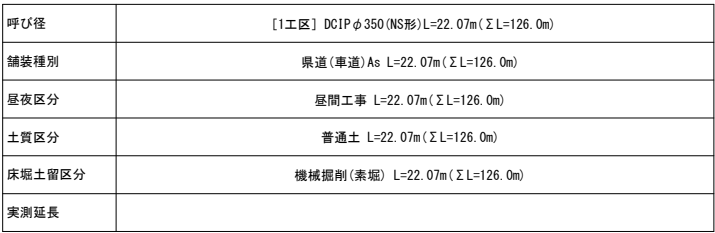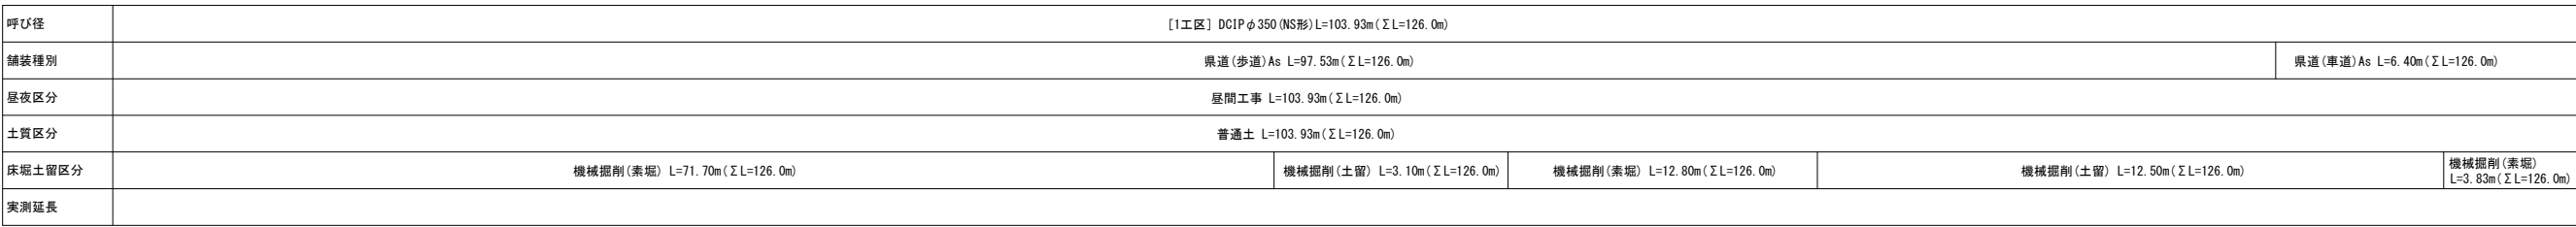

口径	種類	土被り	拘束長
φ 350	仕切弁	H=1.00	L=15.4m
φ 350	Ｔ字管	H=1.00	L=1.0m
φ 350	水平45°	H=1.00	L=5.0m
φ 350	水平22°	H=1.00	L=1.4m
φ 350	水平11°	H=1.00	L=1.0m

工事年度	令和元年度 ^{度配工 災定} 第 号 工区				
工 事 名	配水管布設替工事(南泉一丁目)1工区 工事				
工事箇所	行橋 ^市 _郡	町 ^村	南泉一丁目 地内		
図 面 名	給 水 平 面 図				
縮 尺	S=1:500	図面番号	全一葉之内5号		
事務所名	行橋市環境水道部上水道課				
認 ☐ 当初	実 ☐ 当初		☐ 査定		
可 ☐ 第 回変更	施 ☐ 第 回変更		☐		

給水平面図 S=1:500
[1 工区]

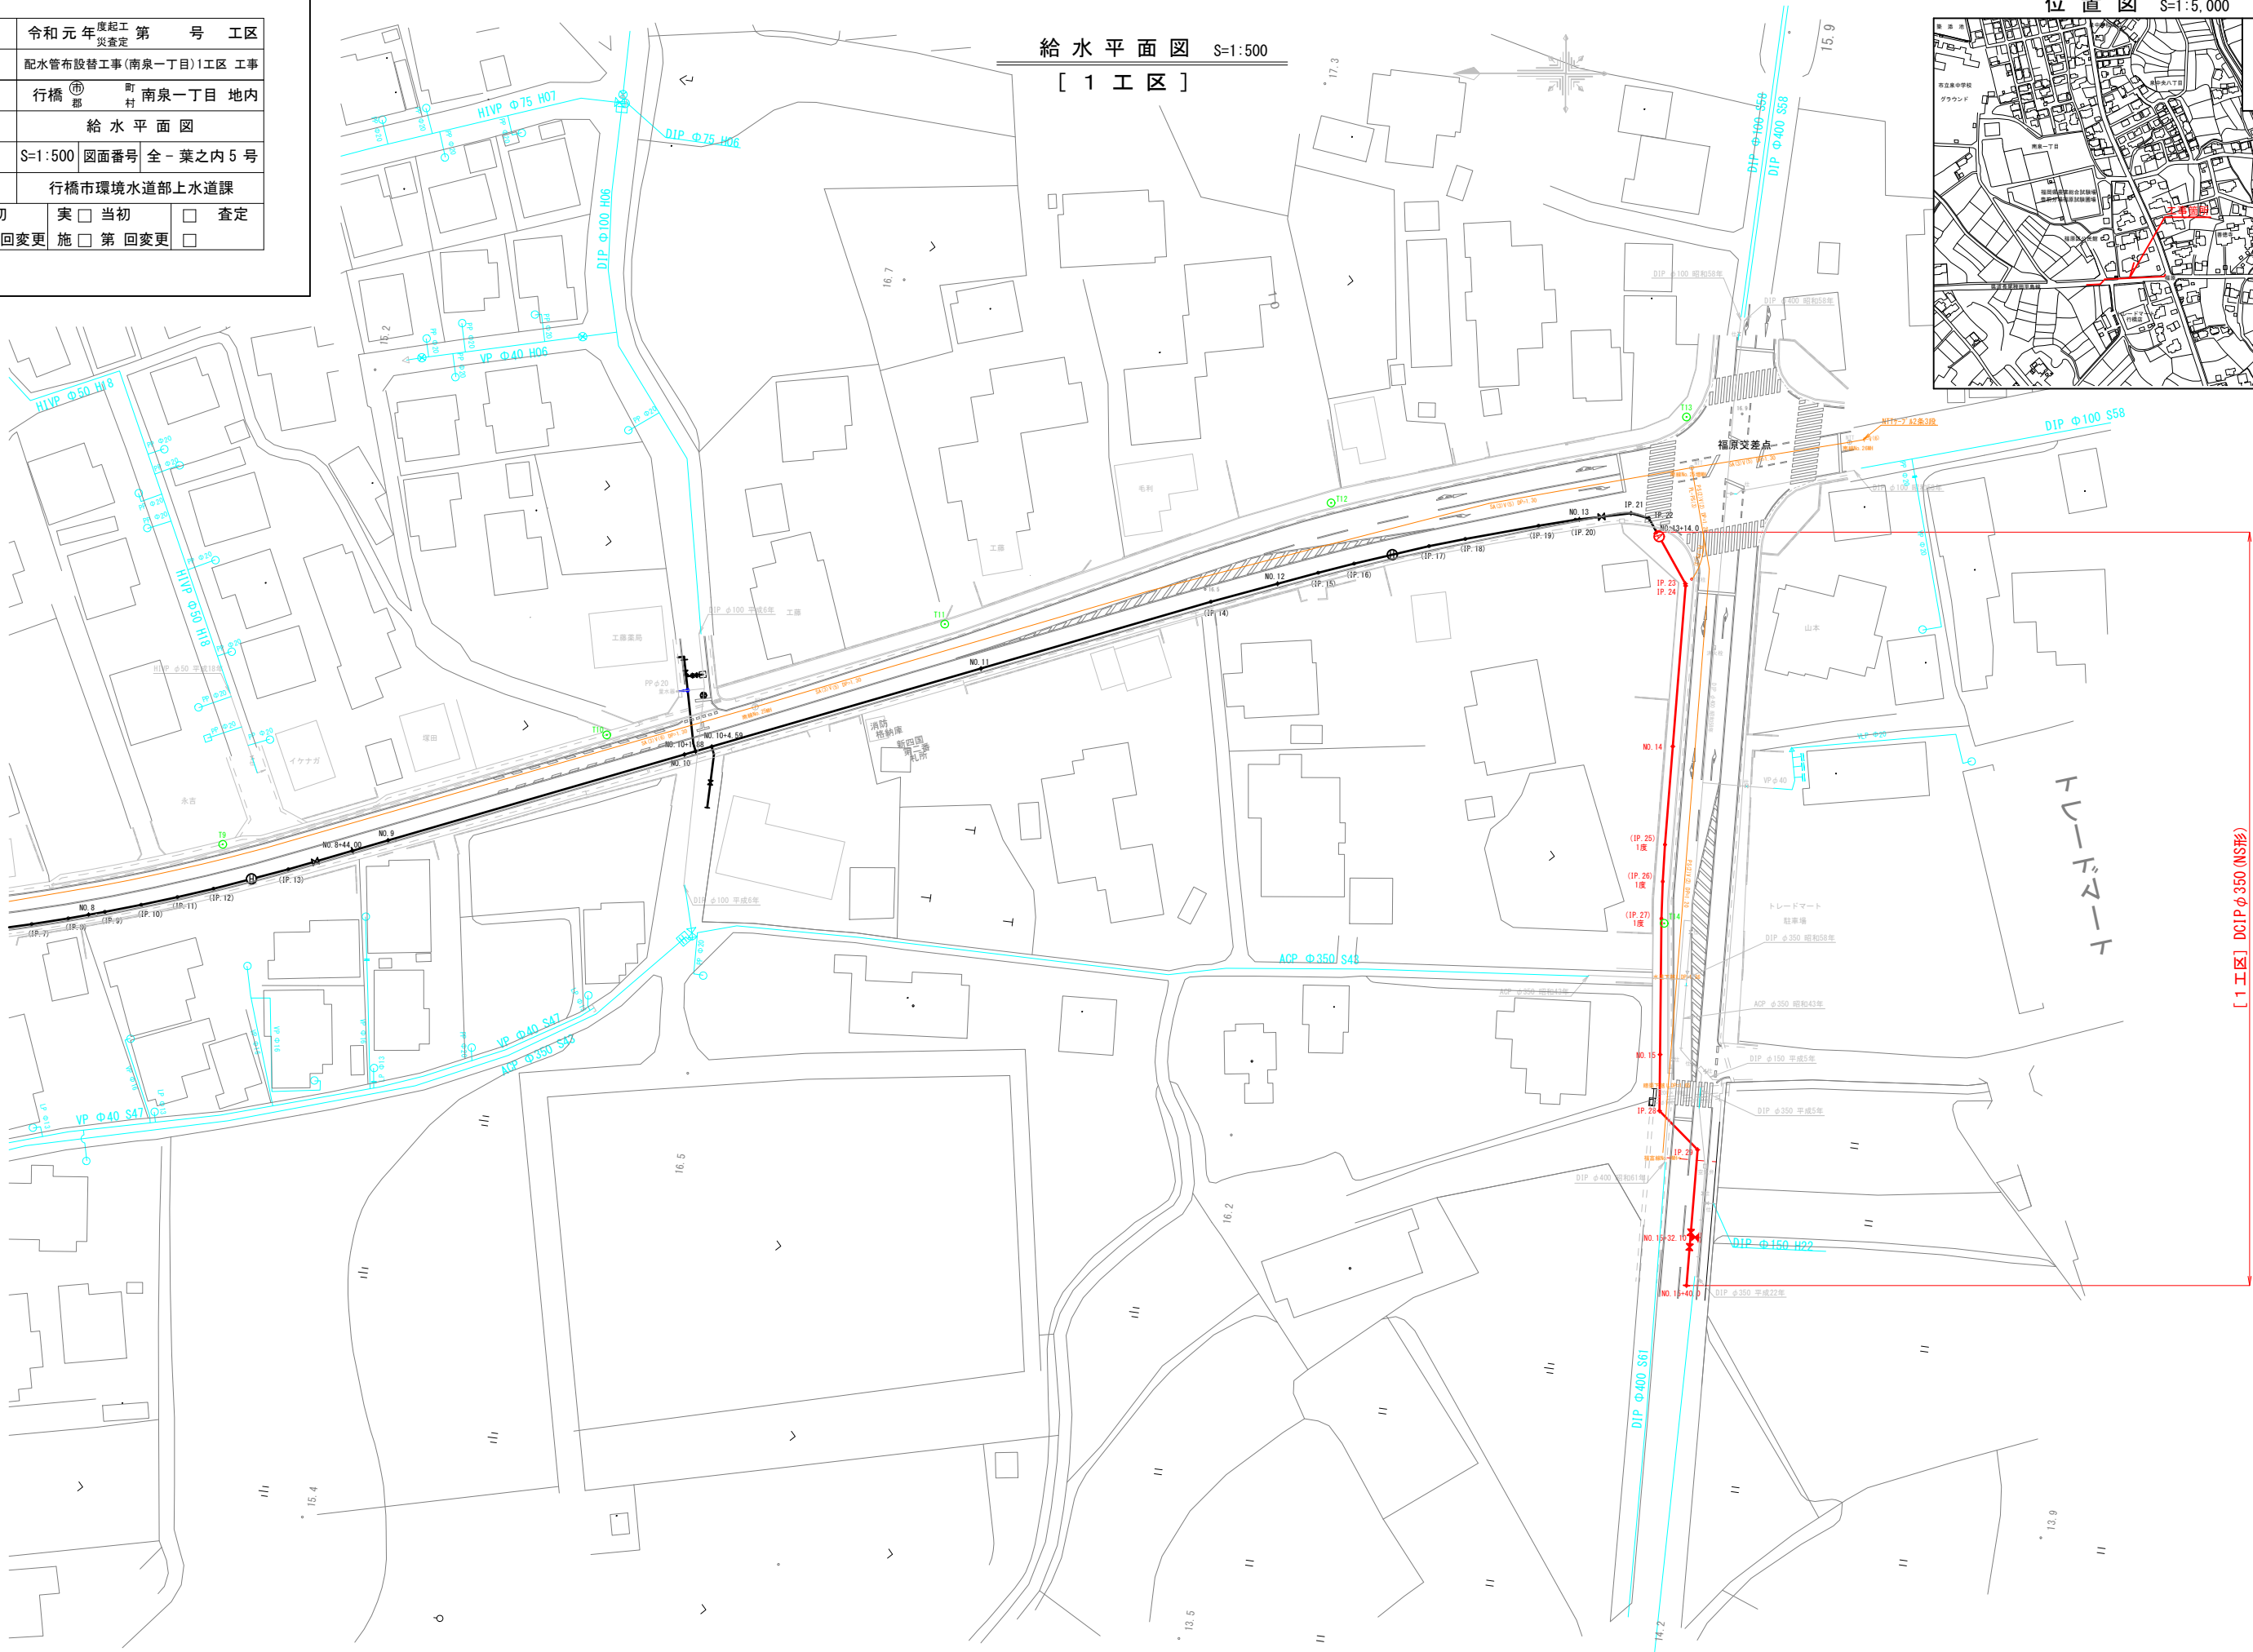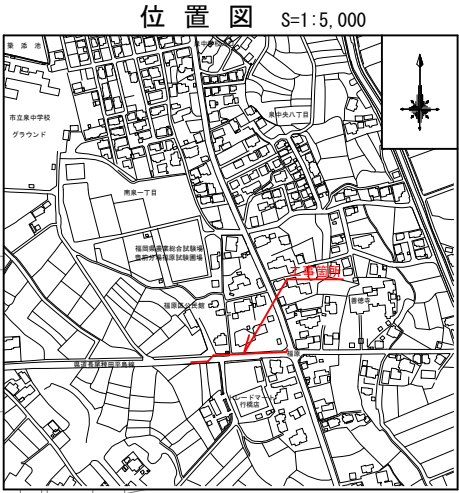

[1 工区] DCIP φ350 (NS形)


工事年度	令和元年度起工災害定 第 号 工区		
工 事 名	配水管布設替工事(南泉一丁目)1工区 工事		
工事個所	行橋市 南泉一丁目 地内		
図 面 名	掘削・埋戻標準図(1)		
縮 尺	S=Free	図面番号	全 - 葉之内 7 号
事務所名	行橋市環境水道部上水道課		
認 ☐ 当初	実 ☐ 当初	☐ 査定	
可 ☐ 第 回変更	施 ☐ 第 回変更	☐	

掘削・埋戻標準図(1) S=Free


[1 工 区]

掘削断面図


道路改良
県道（歩道）As

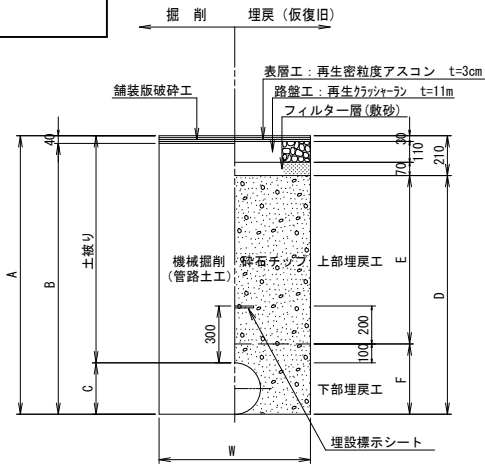

道路改良
県道（車道）As

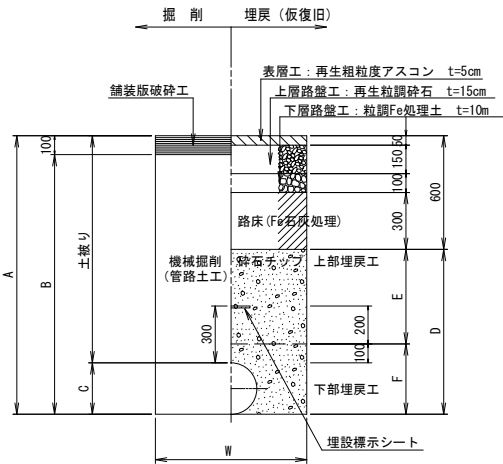


県道（車道）As

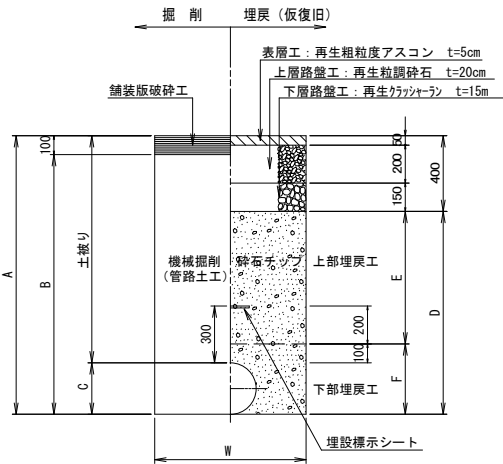


矢板長=2.5m

(1.80m<H≤2.30m)

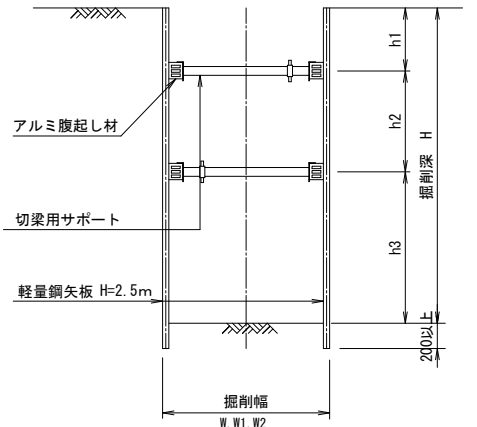


矢板長=3.0m

(2.30m<H≤2.80m)

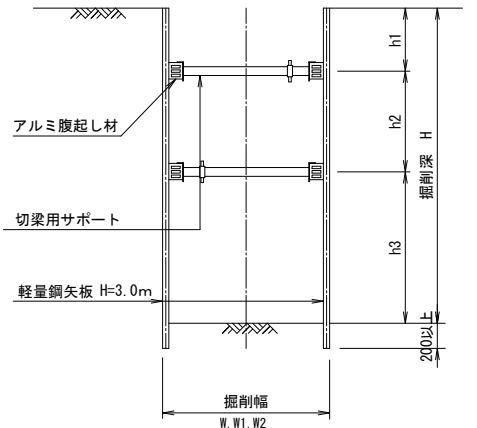

矢板長=2.0m

(1.50m<H≤1.80m)

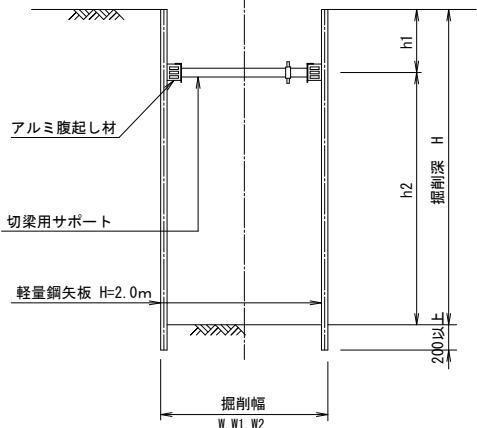

道路改良
県道（歩道）As

名 称	口 径	φ350			摘 要
土被り	(m)	1.00	1.50	2.00	
A	(m)	1.37	1.87	2.37	
B	(m)	1.33	1.83	2.33	機械掘削（管路土工）
C	(m)	0.37	0.37	0.37	
D	(m)	1.16	1.66	2.16	
E	(m)	0.69	1.19	1.69	上部埋戻工（砕石チップ）
F	(m)	0.47	0.47	0.47	下部埋戻工（砕石チップ） 人力併用ﾀﾝﾊﾞｰ
W	(m)	0.90	1.00	1.00	
矢板			H=2.50	H=3.00	

注）管路土工とは、機械掘削に加え人力による他埋設物付近の掘削・会所堀等を含むものである。
注）路盤一層当りの仕上り厚さは、下層路盤は20cm、上層路盤は15cmで転圧を必ず行うこと。

県道（車道）As

名 称	口 径	φ350			摘 要
土被り	(m)	1.00	2.00		
A	(m)	1.37	2.37		
B	(m)	1.27	2.27		機械掘削（管路土工）
C	(m)	0.37	0.37		
D	(m)	0.77	1.77		
E	(m)	0.30	1.30		上部埋戻工（砕石チップ）
F	(m)	0.47	0.47		下部埋戻工（砕石チップ） 人力併用ﾀﾝﾊﾞｰ
W	(m)	0.90	1.00		
矢板			H=3.00		

注）管路土工とは、機械掘削に加え人力による他埋設物付近の掘削・会所堀等を含むものである。
注）路盤一層当りの仕上り厚さは、下層路盤は20cm、上層路盤は15cmで転圧を必ず行うこと。


県道（車道）As

名 称	口 径	φ350	摘 要
土被り	(m)	1.00	
A	(m)	1.37	
B	(m)	1.27	機械掘削（管路土工）
C	(m)	0.37	
D	(m)	0.97	
E	(m)	0.50	上部埋戻工（砕石チップ）
F	(m)	0.47	下部埋戻工（砕石チップ） 人力併用ﾀﾝﾊﾞｰ
W	(m)	0.90	
矢板			


注）管路土工とは、機械掘削に加え人力による他埋設物付近の掘削・会所堀等を含むものである。
注）路盤一層当りの仕上り厚さは、下層路盤は20cm、上層路盤は15cmで転圧を必ず行うこと。

不断水連絡掘削断面図

平面図

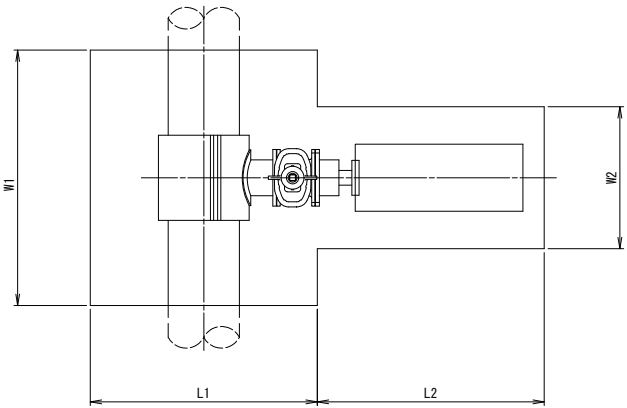

側面図

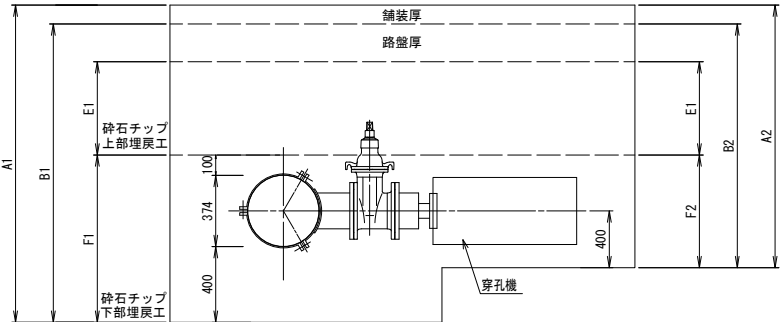

県道（車道）As

名 称	口 径	φ350×φ350	摘 要
土被り	(m)	1.00	
W1	(m)	1.60	
W2	(m)	1.00	機械掘削（管路土工）
L1	(m)	1.77	
L2	(m)	2.10	
A1	(m)	1.77	
A2	(m)	1.59	
B1	(m)	1.67	機械掘削（管路土工）
B2	(m)	1.39	機械掘削（管路土工）
E1	(m)	0.30	上部埋戻工（砕石チップ）
F1	(m)	0.87	下部埋戻工（砕石チップ） 人力併用ﾀﾝﾊﾞｰ
F2	(m)	0.69	下部埋戻工（砕石チップ） 人力併用ﾀﾝﾊﾞｰ




注）管路土工とは、機械掘削に加え人力による他埋設物付近の掘削・会所堀等を含むものである。
注）路盤一層当りの仕上り厚さは、下層路盤は20cm、上層路盤は15cmで転圧を必ず行うこと。

工事年度	令和元年度起工第 号 工区		
工 事 名	配水管布設替工事(南泉一丁目)1工区 工事		
工事個所	行橋市南泉一丁目 地内		
図 面 名	掘削・埋戻標準図(2)		
縮 尺	S=Free	図面番号	全 - 葉之内 8 号
事務所名	行橋市環境水道部上水道課		
認 可	☐ 当初 ☐ 第 回変更	実 施	☐ 当初 ☐ 第 回変更 ☐

掘削・埋戻標準図(2) S=Free

[1 工 区]

舗装復旧図

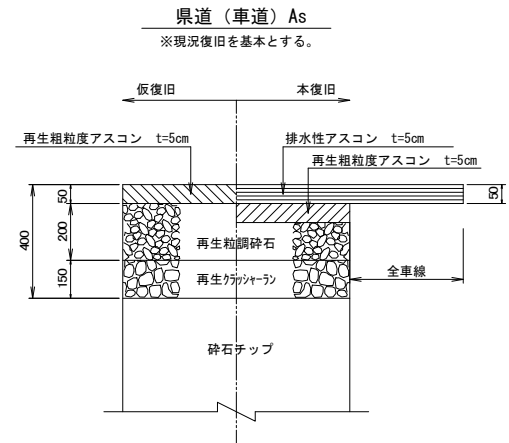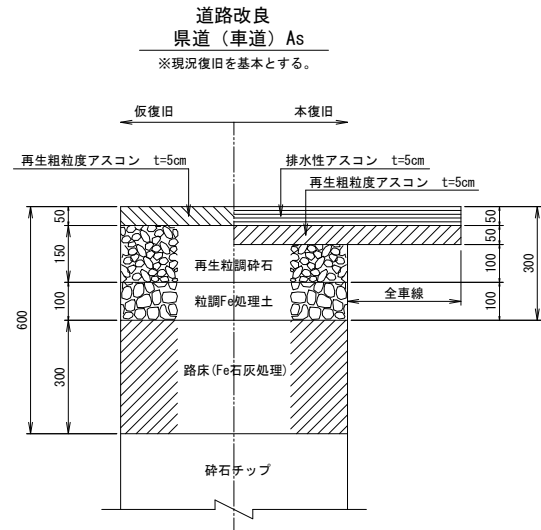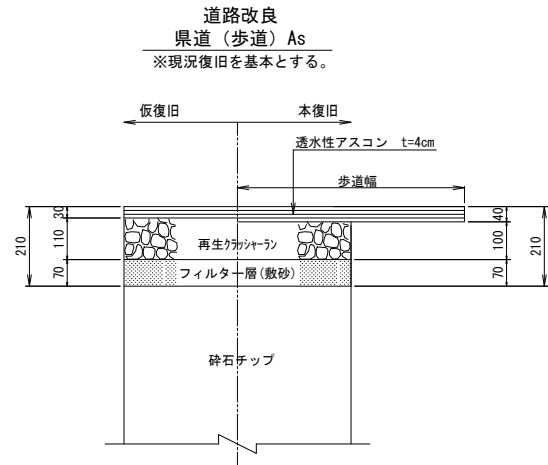

工事年度	令和元年度起工第 号 工区		
工 事 名	配水管布設替工事(南泉一丁目)1工区 工事		
工事個所	行橋市南泉一丁目 地内		
図 面 名	弁 室 詳 細 図		
縮 尺	S=1:15	図面番号	全 - 葉之内 - 号
事務所名	行橋市環境水道部上水道課		
認 ☐ 当初	実 ☐ 当初	☐ 査定	
可 ☐ 第 回変更	施 ☐ 第 回変更	☐	


弁 室 詳 細 図

[1 工 区]

仕切弁室詳細図 S=1:15


空気弁・消火栓室詳細図 S=1:15

呼び径φ50～φ250

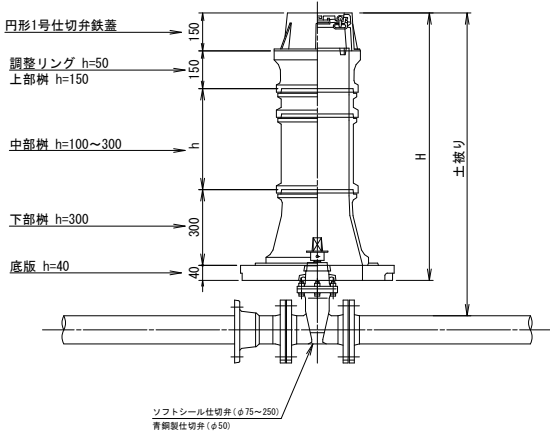

	口径	φ50～φ100	φ50～φ100
	高さ(H)	土被りH=1000	土被りH=1200
鉄 蓋	150	1	1
上 部 樹	150	1	1
中 部 樹	100	1	-
	150	1	1
	200	-	-
	300	-	1
下 部 樹	300	1	1
底 版	40	1	1
弁 室 高	H	890	1090

呼び径φ350

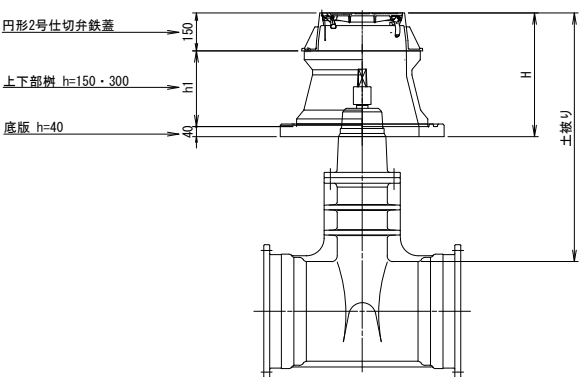

	口径	φ350
	高さ(H)	土被りH=1000
鉄 蓋	150	1
上 下 部 樹	150	-
	300	1
底 版	40	1
弁 室 高	H	490

