



工 事 概 要													
工 事 名 称		稗田小学校校舎外壁改修工事		階 別 床 面 積		備 考							
工 事 場 所		福岡県行橋市大字下稗田967番地		階	面 積	高圧洗浄		既存仕上材除去は30MPa以上とする。					
敷 地 面 積		***** m ²				下地調整		セメント系下地調整塗材（C-1）カチオン系とする。 ※下地調整前に水洗いを行うこと。（高圧洗浄10～15MPa）					
用 途 地 域		指定無し				鋼製建具面下地調整		R B 種					
防 火 地 域		指定無し				鋼製建具面錆止め塗料塗り		C 種					
施 設 用 途		小学校				ボード面下地調整		R B 種					
今 回 工 事 種 別		外壁改修工事				m ²							
今 回 工 事 部 分						m ²							
今回工事対象床面積		* * * m ²		合 計		m ²							
外 部 仕 上 表						外 壁 改 修 （工法及び数量）							合 計
壁	改修前	モルタル刷毛引きの上、アクリル系リシン吹付				劣化	改修部大きさ	工 法		仕 様 材 料		数 量	
	改修後	高圧洗浄後下地調整の上、防水形外装薄塗材 E				ひび割れ	0.2mm未満	シール工法		可とう性エポキシ樹脂		m	
柱 型	改修前	モルタル刷毛引きの上、アクリル系リシン吹付				ひび割れ	0.2mm以上	Uカットシール材充填工法		可とう性エポキシ樹脂		m	
梁 型	改修後	高圧洗浄後下地調整の上、防水形外装薄塗材 E					モルタル浮き	0.25m2未満	アンカービ`ニング`部分注入工法	一般部	アンカービ`ン` 16本／m2		
屋 根	改修前	コンクリート金コテ押えの上、モルタル防水				アンカービ`ニング`部分注入工法			指定部	アンカービ`ン` 25本／m2			
	改修後	既存のまま				アンカービ`ニング`部分注入工法			狭幅部	アンカービ`ン` @200			
軒 裏	改修前	モルタル刷毛引きの上、アクリル系リシン吹付				0.25m2以上		アンカービ`ニング`全面注入工法	一般部	アンカービ`ン` 13本／m2	注入口 12本／m2		
	改修後	高圧洗浄後下地調整の上、外装薄塗材 E						アンカービ`ニング`全面注入工法	指定部	アンカービ`ン` 20本／m2	注入口 20本／m2		
軒 裏 (昇降口)	改修前	ケイカル板 t=6 目透かし張りの上、EP塗り							アンカービ`ニング`全面注入工法	狭幅部	アンカービ`ン` @200	注入口 @200	
	改修後	下地調整後、EP塗り											
豎 樋	改修前	塩ビ製 φ100											
	改修後	撤去新設 受け金物：SUS製											
窓面台	改修前	防水モルタル金コテ仕上				欠 損		100×100以下	エ`キシ樹脂モルタル充填工法	一般部			カ所
	改修後	高圧洗浄後下地調整の上、防水形外装薄塗材 E					エ`キシ樹脂モルタル充填工法		指定部			カ所	
	改修前						200×200以下	エ`キシ樹脂モルタル充填工法	一般部			カ所	
	改修後							エ`キシ樹脂モルタル充填工法	指定部			カ所	
	改修前						300×300以下	エ`キシ樹脂モルタル充填工法	一般部			カ所	
	改修後							エ`キシ樹脂モルタル充填工法	指定部			カ所	
	改修前						400×400以下	エ`キシ樹脂モルタル充填工法	一般部			カ所	
	改修後							エ`キシ樹脂モルタル充填工法	指定部			カ所	
	改修前						500×500以下	エ`キシ樹脂モルタル充填工法	一般部			カ所	
	改修後							エ`キシ樹脂モルタル充填工法	指定部			カ所	
特 記						作 図	作 図	工 事 名 称 ・ 図 面 名 称				縮 尺	図 面 番 号
								稗田小学校校舎外壁改修工事				――	A O 4
								仕上表					

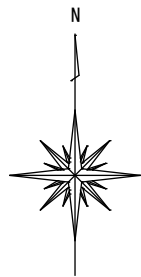



工事場所：行橋市大字下稗田967番地

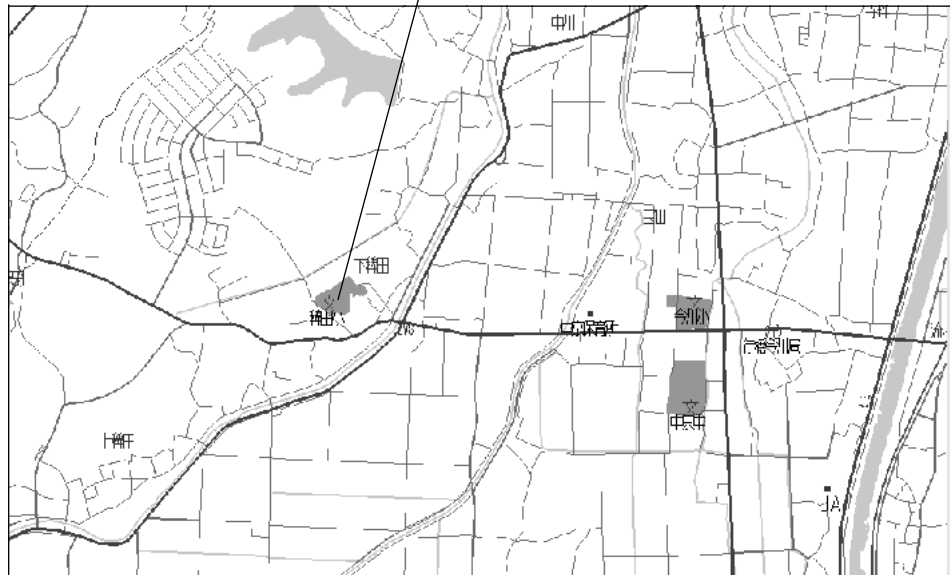

附近見取図

特記事項


- ※工事期間中, 生徒, 職員の安全に努めること。
- ※仮設物, 仮囲い, 現場事務所, 等の設置場所については, 施設関係者, 監督員と協議して決定すること。
- ※敷地内の車両の通行に際しては, 最徐行とし歩行者の安全に努めること。
- ※足場の進入口は鍵付とし、工事関係者以外の立ち入り禁止措置を行うこと。
- ※工事完了後は, 仮囲い内の整地を行うこと。

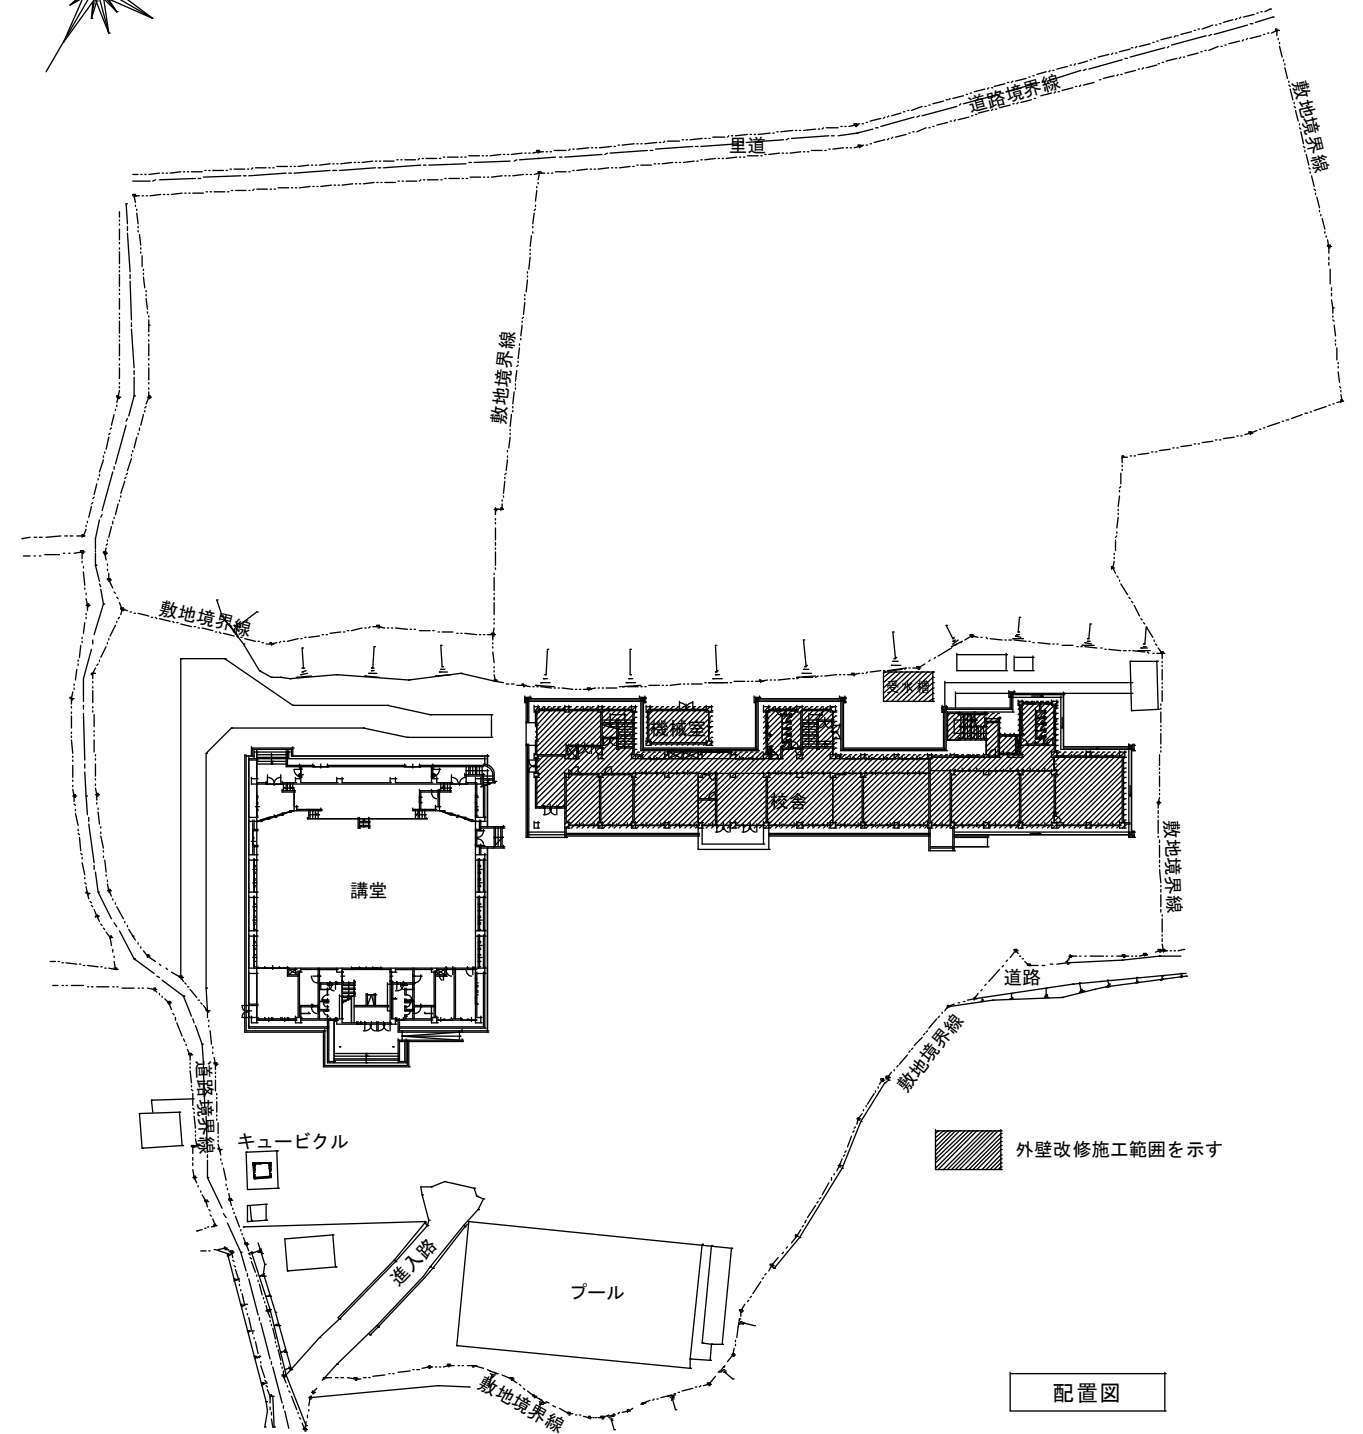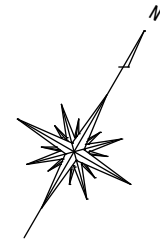

配置図


特 記	作 図	作 図	行橋市役所 都市整備部 建築政策課 福岡県行橋市中央一丁目1番1号 TEL：0930-25-1111 *****	工 事 名 称 ・ 図 面 名 称	縮 尺	図 面 番 号
				稗田小学校校舎外壁改修工事	A3版：1/1000	A05
				附近見取図・配置図		

外 部 仕 上 表			◇建具廻り集計表																				
記号	仕 上		符号	寸法 W x H	面積m2	周長m	箇所	合計面積m2	合計周長m	符号	寸法 W x H	面積m2	周長m	箇所	合計面積m2	合計周長m	符号	寸法 W x H	面積m2	周長m	箇所	合計面積m2	合計周長m
A	改修前	面台：防水珪藻金ゴテ押さえ	AW-1	3730 x 1900	7.0870	11.26	28	198.4360	315.28	AD-1	3760 x 2720	10.2272	9.20	1	10.2272	9.20	AW-1'	3830 x 1900	7.2770	11.46	12	87.3240	137.52
	改修後	面台：高圧洗浄後下地調整の上、防水形外装薄塗材E	AW-2	3730 x 1400	5.2220	10.26	13	67.8860	133.38	AD-2	1765 x 2720	4.8008	7.21	1	4.8008	7.205	AW-2'	3620 x 1900	6.8780	11.04	3	20.6340	33.12
B	改修前	珪藻刷毛引きの上、珪藻刷毛吹付	AW-3	3330 x 1900	6.3270	10.46	3	18.9810	31.38	AD-3	3730 x 2720	10.1456	9.17	1	10.1456	9.17	AW-3'	3830 x 1400	5.3620	10.46	6	32.1720	62.76
	改修後	高圧洗浄後下地調整の上、防水形外装薄塗材E	AW-4	1815 x 1400	2.5410	6.43	4	10.1640	25.72	AD-4	1800 x 2100	3.7800	6.00	1	3.7800	6.00	AW-4'	3620 x 1400	5.0680	10.04	3	15.2040	30.12
C	改修前	防水珪藻金ゴテ押さえ	AW-5	1615 x 1400	2.2610	6.03	3	6.7830	18.09								AW-5'	3620 x 1220	4.4164	9.68	6	26.4984	58.08
	改修後	高圧洗浄後下地調整の上、防水形外装薄塗材E	AW-6	3700 x 1300	4.8100	10.00	3	14.4300	30.00	SD-1	1800 x 1900	3.4200	5.60	1	3.4200	5.60	AW-6'	1320 x 1220	1.6104	5.08	6	9.6624	30.48
D	改修前	屋外階段	AW-7	900 x 1300	1.1700	4.40	6	7.0200	26.40	SD-2	1900 x 1900	3.6100	5.70	1	3.6100	5.70	AW-7'	1120 x 1220	1.3664	4.68	2	2.7328	9.36
	改修後	既存のまま	AW-8	1750 x 1900	3.3250	7.30	1	3.3250	7.30								AW-8'	900 x 1300	1.1700	4.40	2	2.3400	8.80
E	改修前		AW-9	3380 x 1400	4.7320	9.56	1	4.7320	9.56	SS-1	2370 x 1830	4.3371	6.03	1	4.3371	6.03							
	改修後		AW-10	1800 x 1000	1.8000	5.60	1	1.8000	5.60								AD-1'	1700 x 2500	4.2500	6.70	1	4.2500	6.70
F	改修前		AW-11	1500 x 600	0.9000	4.20	1	0.9000	4.20	GB-1	2100 x 1050	2.2050	6.30	2	4.4100	12.60	AD-2'	900 x 1900	1.7100	4.70	3	5.1300	14.10
	改修後									GB-2	2100 x 1800	3.7800	7.80	5	18.9000	39.00							
G	改修前																						
	改修後																						
H	改修前					小計	334.4570	606.91				小計	63.6307	100.505							小計	205.9476	391.04
	改修後																				合計	604.0353	1098.455

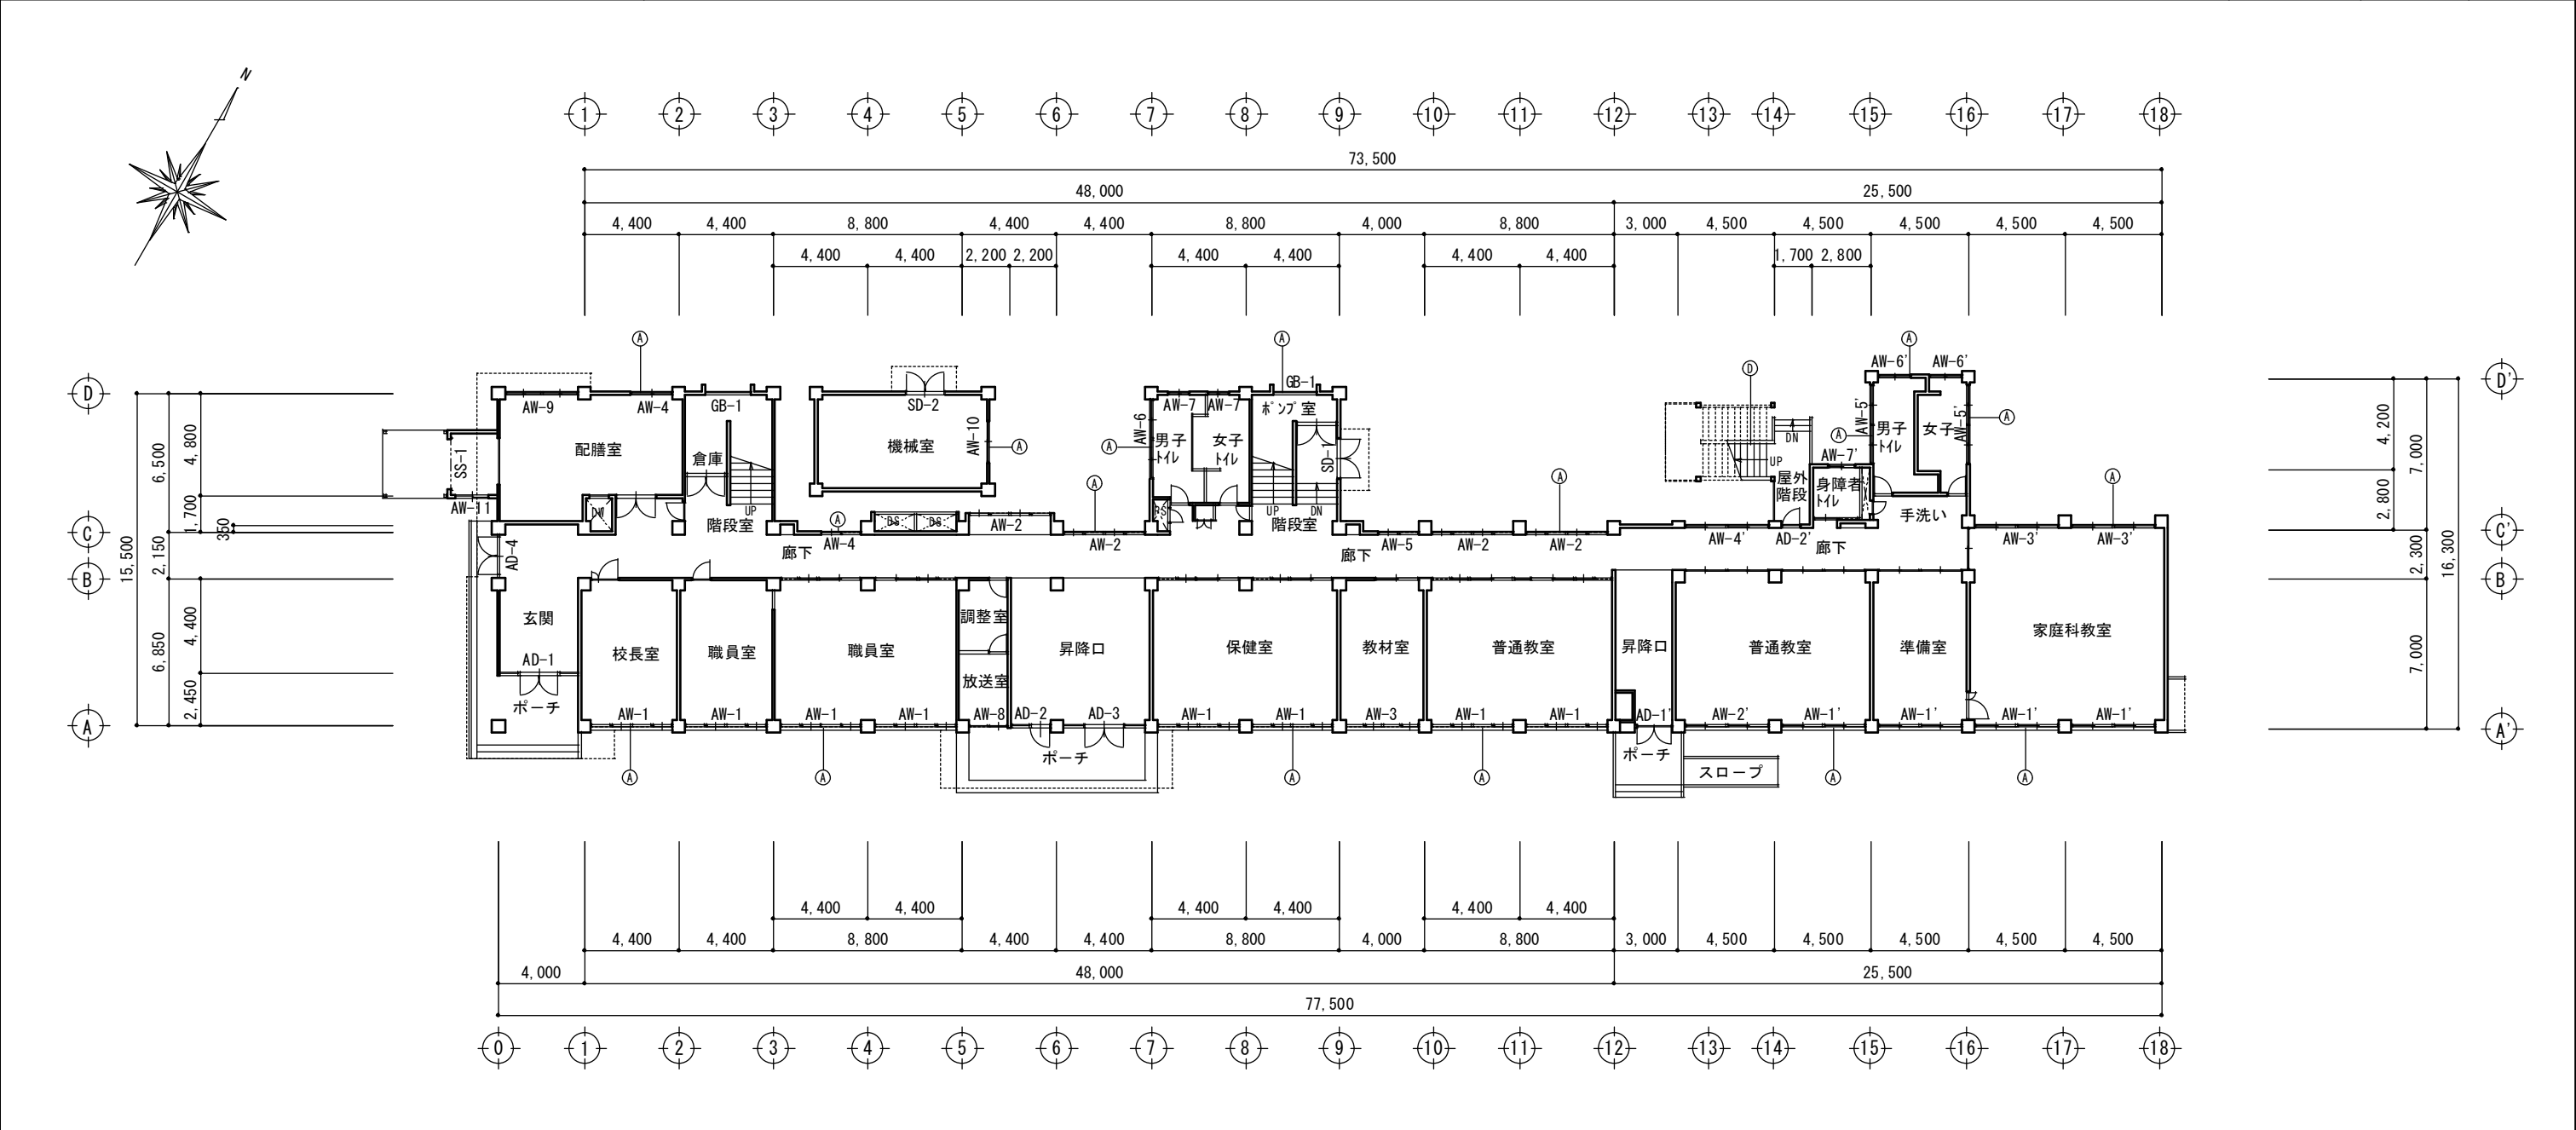


特 記	作 図	作 図	工 事 名 称 ・ 図 面 名 称	縮 尺	図 面 番 号
			稗田小学校校舎外壁改修工事	A3版：1/300	A06
			1階平面図		

外 部 仕 上 表											
記号	仕 上		記号	仕 上		記号	仕 上		記号	仕 上	
A	改修前	面台：防水珪藻金ゴテ押さえ	E	改修前			改修前			改修前	
	改修後	面台：高圧洗浄後下地調整の上、防水形外装薄塗材E		改修後			改修後			改修後	
B	改修前	珪藻刷毛引きの上、アクリリシ吹付	F	改修前			改修前			改修前	
	改修後	高圧洗浄後下地調整の上、防水形外装薄塗材E		改修後			改修後			改修後	
C	改修前	防水珪藻金ゴテ押さえ	G	改修前			改修前			改修前	
	改修後	高圧洗浄後下地調整の上、防水形外装薄塗材E		改修後			改修後			改修後	
D	改修前	屋外階段	H	改修前			改修前			改修前	
	改修後	既存のまま		改修後			改修後			改修後	

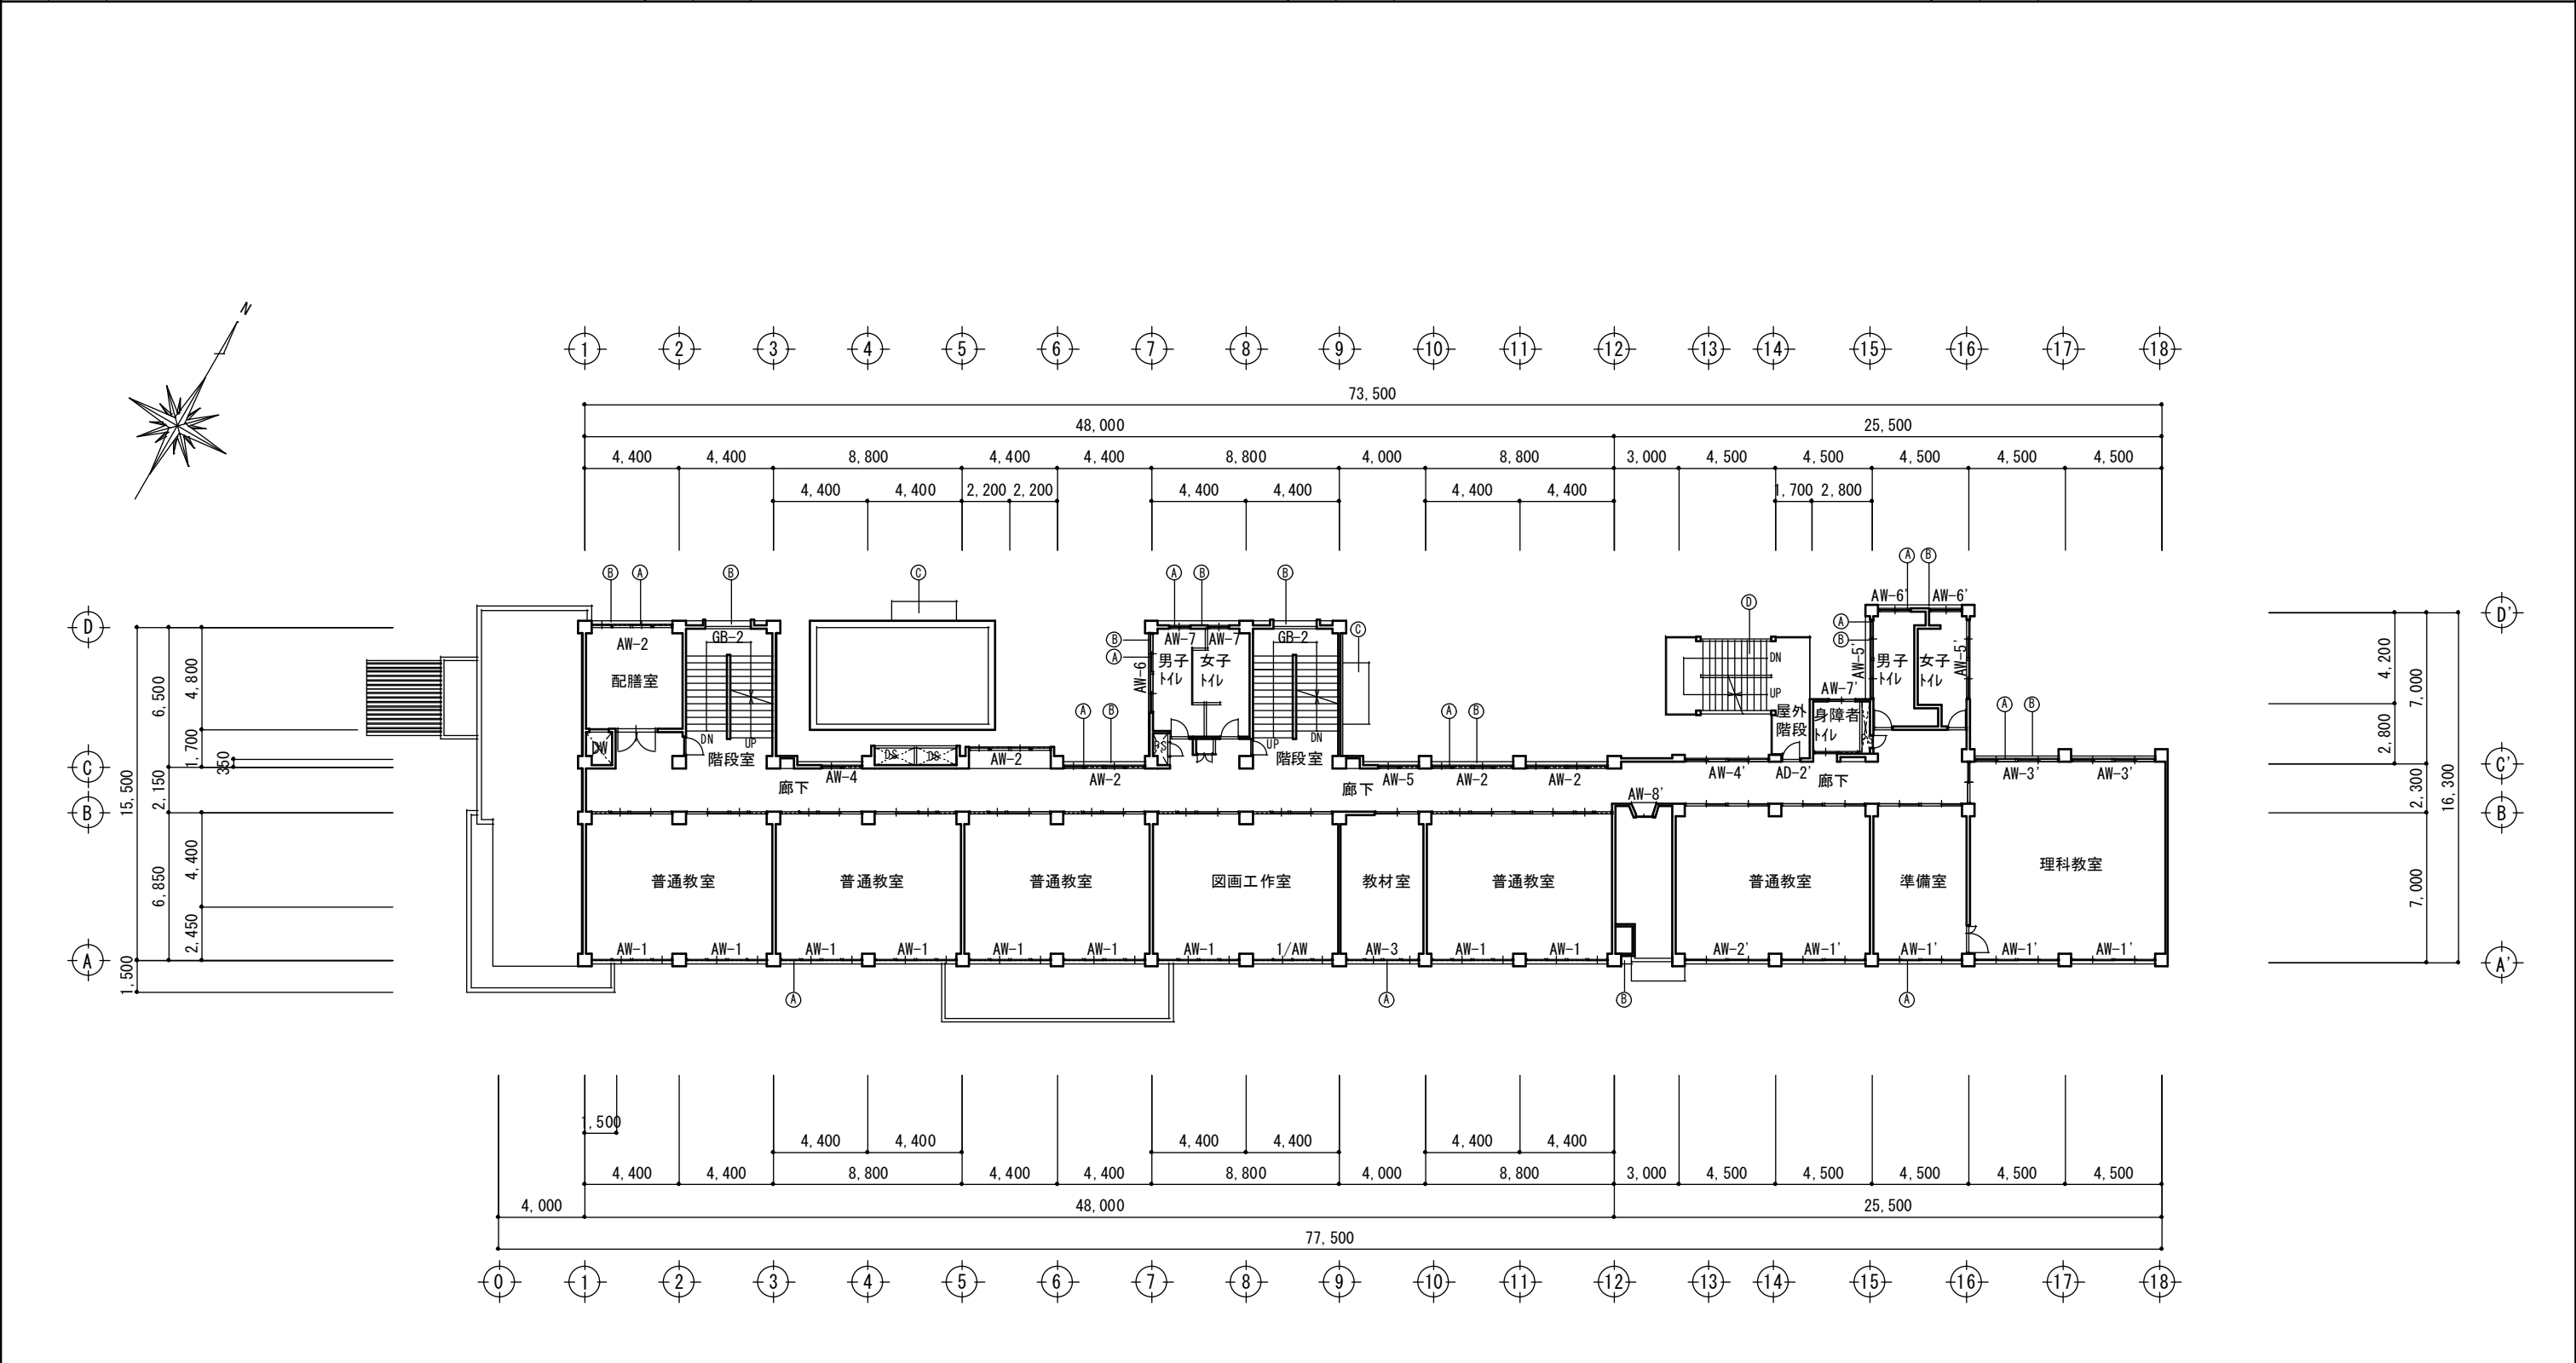


特 記	作 図	作 図	工 事 名 称 ・ 図 面 名 称	縮 尺	図 面 番 号
			稗田小学校校舎外壁改修工事	A3版：1/300	A07
			2階平面図		

外 部 仕 上 表											
記号	仕 上		記号	仕 上		記号	仕 上		記号	仕 上	
A	改修前	面台：防水珪藻金ゴテ押さえ	E	改修前			改修前			改修前	
	改修後	面台：高圧洗浄後下地調整の上、防水形外装薄塗材E		改修後			改修後			改修後	
B	改修前	珪藻刷毛引きの上、アクリリシ吹付	F	改修前			改修前			改修前	
	改修後	高圧洗浄後下地調整の上、防水形外装薄塗材E		改修後			改修後			改修後	
C	改修前	防水珪藻金ゴテ押さえ	G	改修前			改修前			改修前	
	改修後	高圧洗浄後下地調整の上、防水形外装薄塗材E		改修後			改修後			改修後	
D	改修前	屋外階段	H	改修前			改修前			改修前	
	改修後	既存のまま		改修後			改修後			改修後	

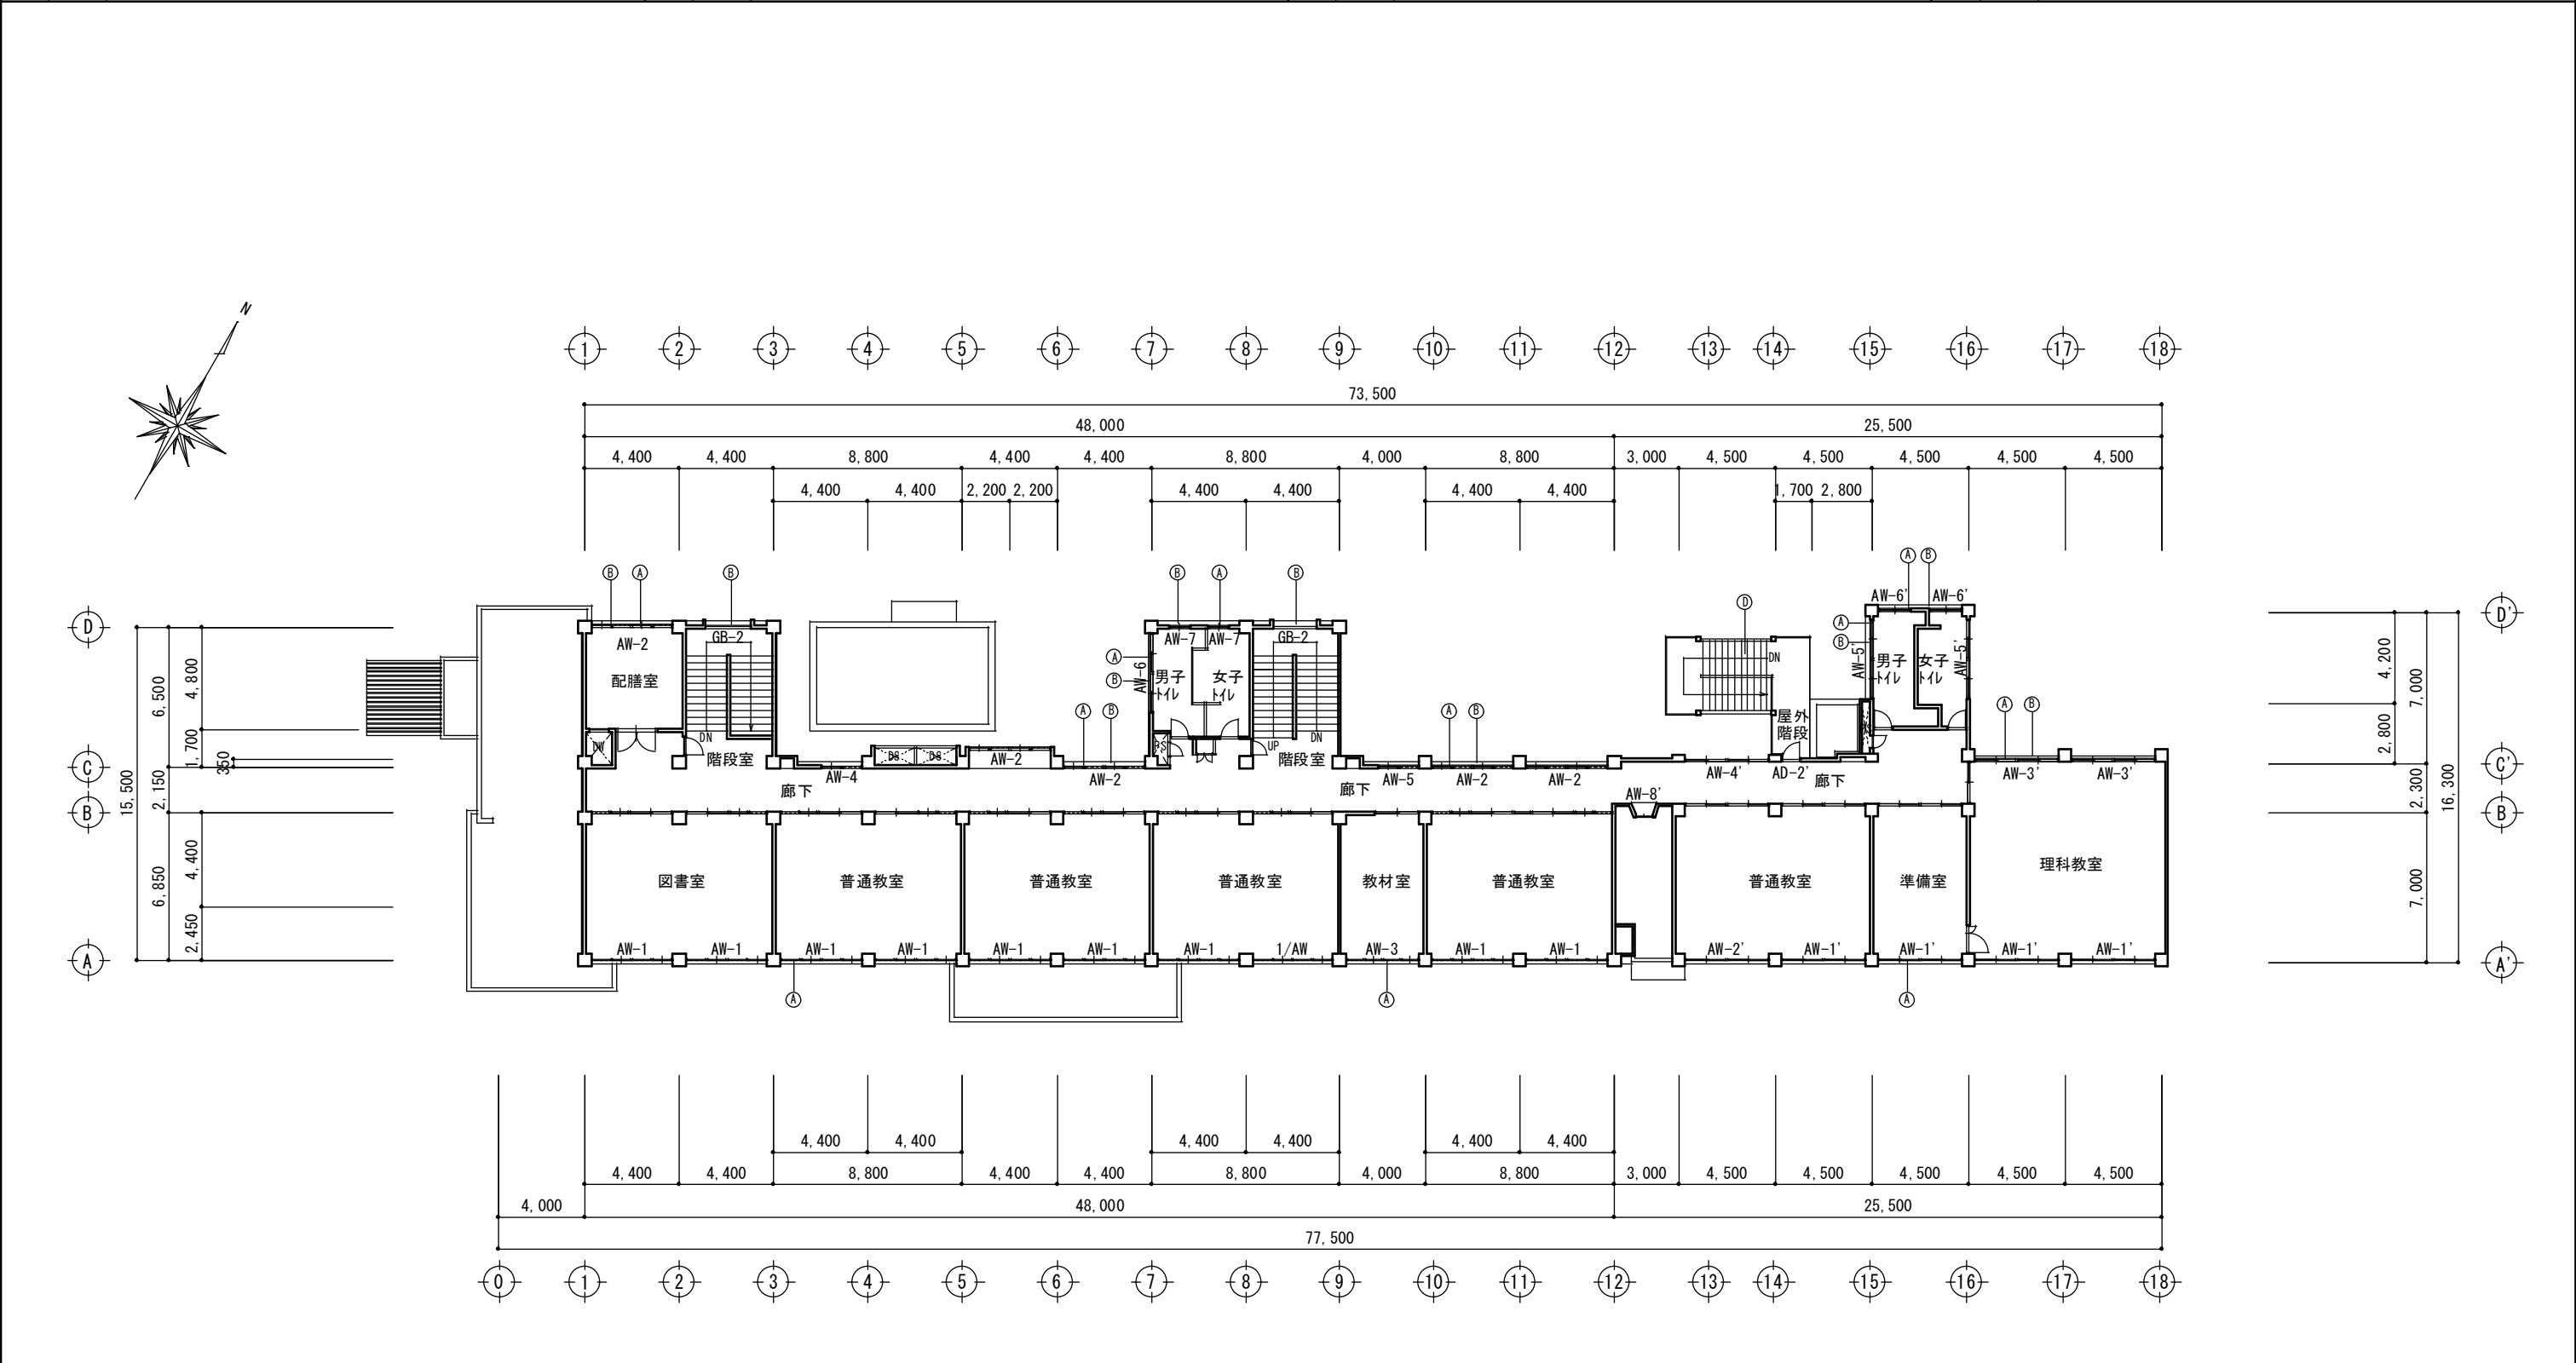


特 記	作 図	作 図	工事名称・図面名称	縮 尺	図面番号
			稗田小学校校舎外壁改修工事	A3版：1/300	A08
			3階平面図		

外 部 仕 上 表											
記号	仕 上		記号	仕 上		記号	仕 上		記号	仕 上	
A	改修前	モルタル刷毛引きの上、アクリリシ吹付	E	改修前			改修前			改修前	
	改修後	高圧洗浄後下地調整の上、防水形外装薄塗材 E		改修後			改修後			改修後	
B	改修前	ケイカル板t=4の上、VP塗り	F	改修前			改修前			改修前	
	改修後	下地調整の上、EP塗り		改修後			改修後			改修後	
C	改修前	モルタル刷毛引きの上、アクリリシ吹付	G	改修前			改修前			改修前	
	改修後	高圧洗浄後下地調整の上、外装薄塗材 E		改修後			改修後			改修後	
D	改修前	モルタル金ゴテ押え	H	改修前			改修前			改修前	
	改修後	高圧洗浄後下地調整の上、外装薄塗材 E		改修後			改修後			改修後	

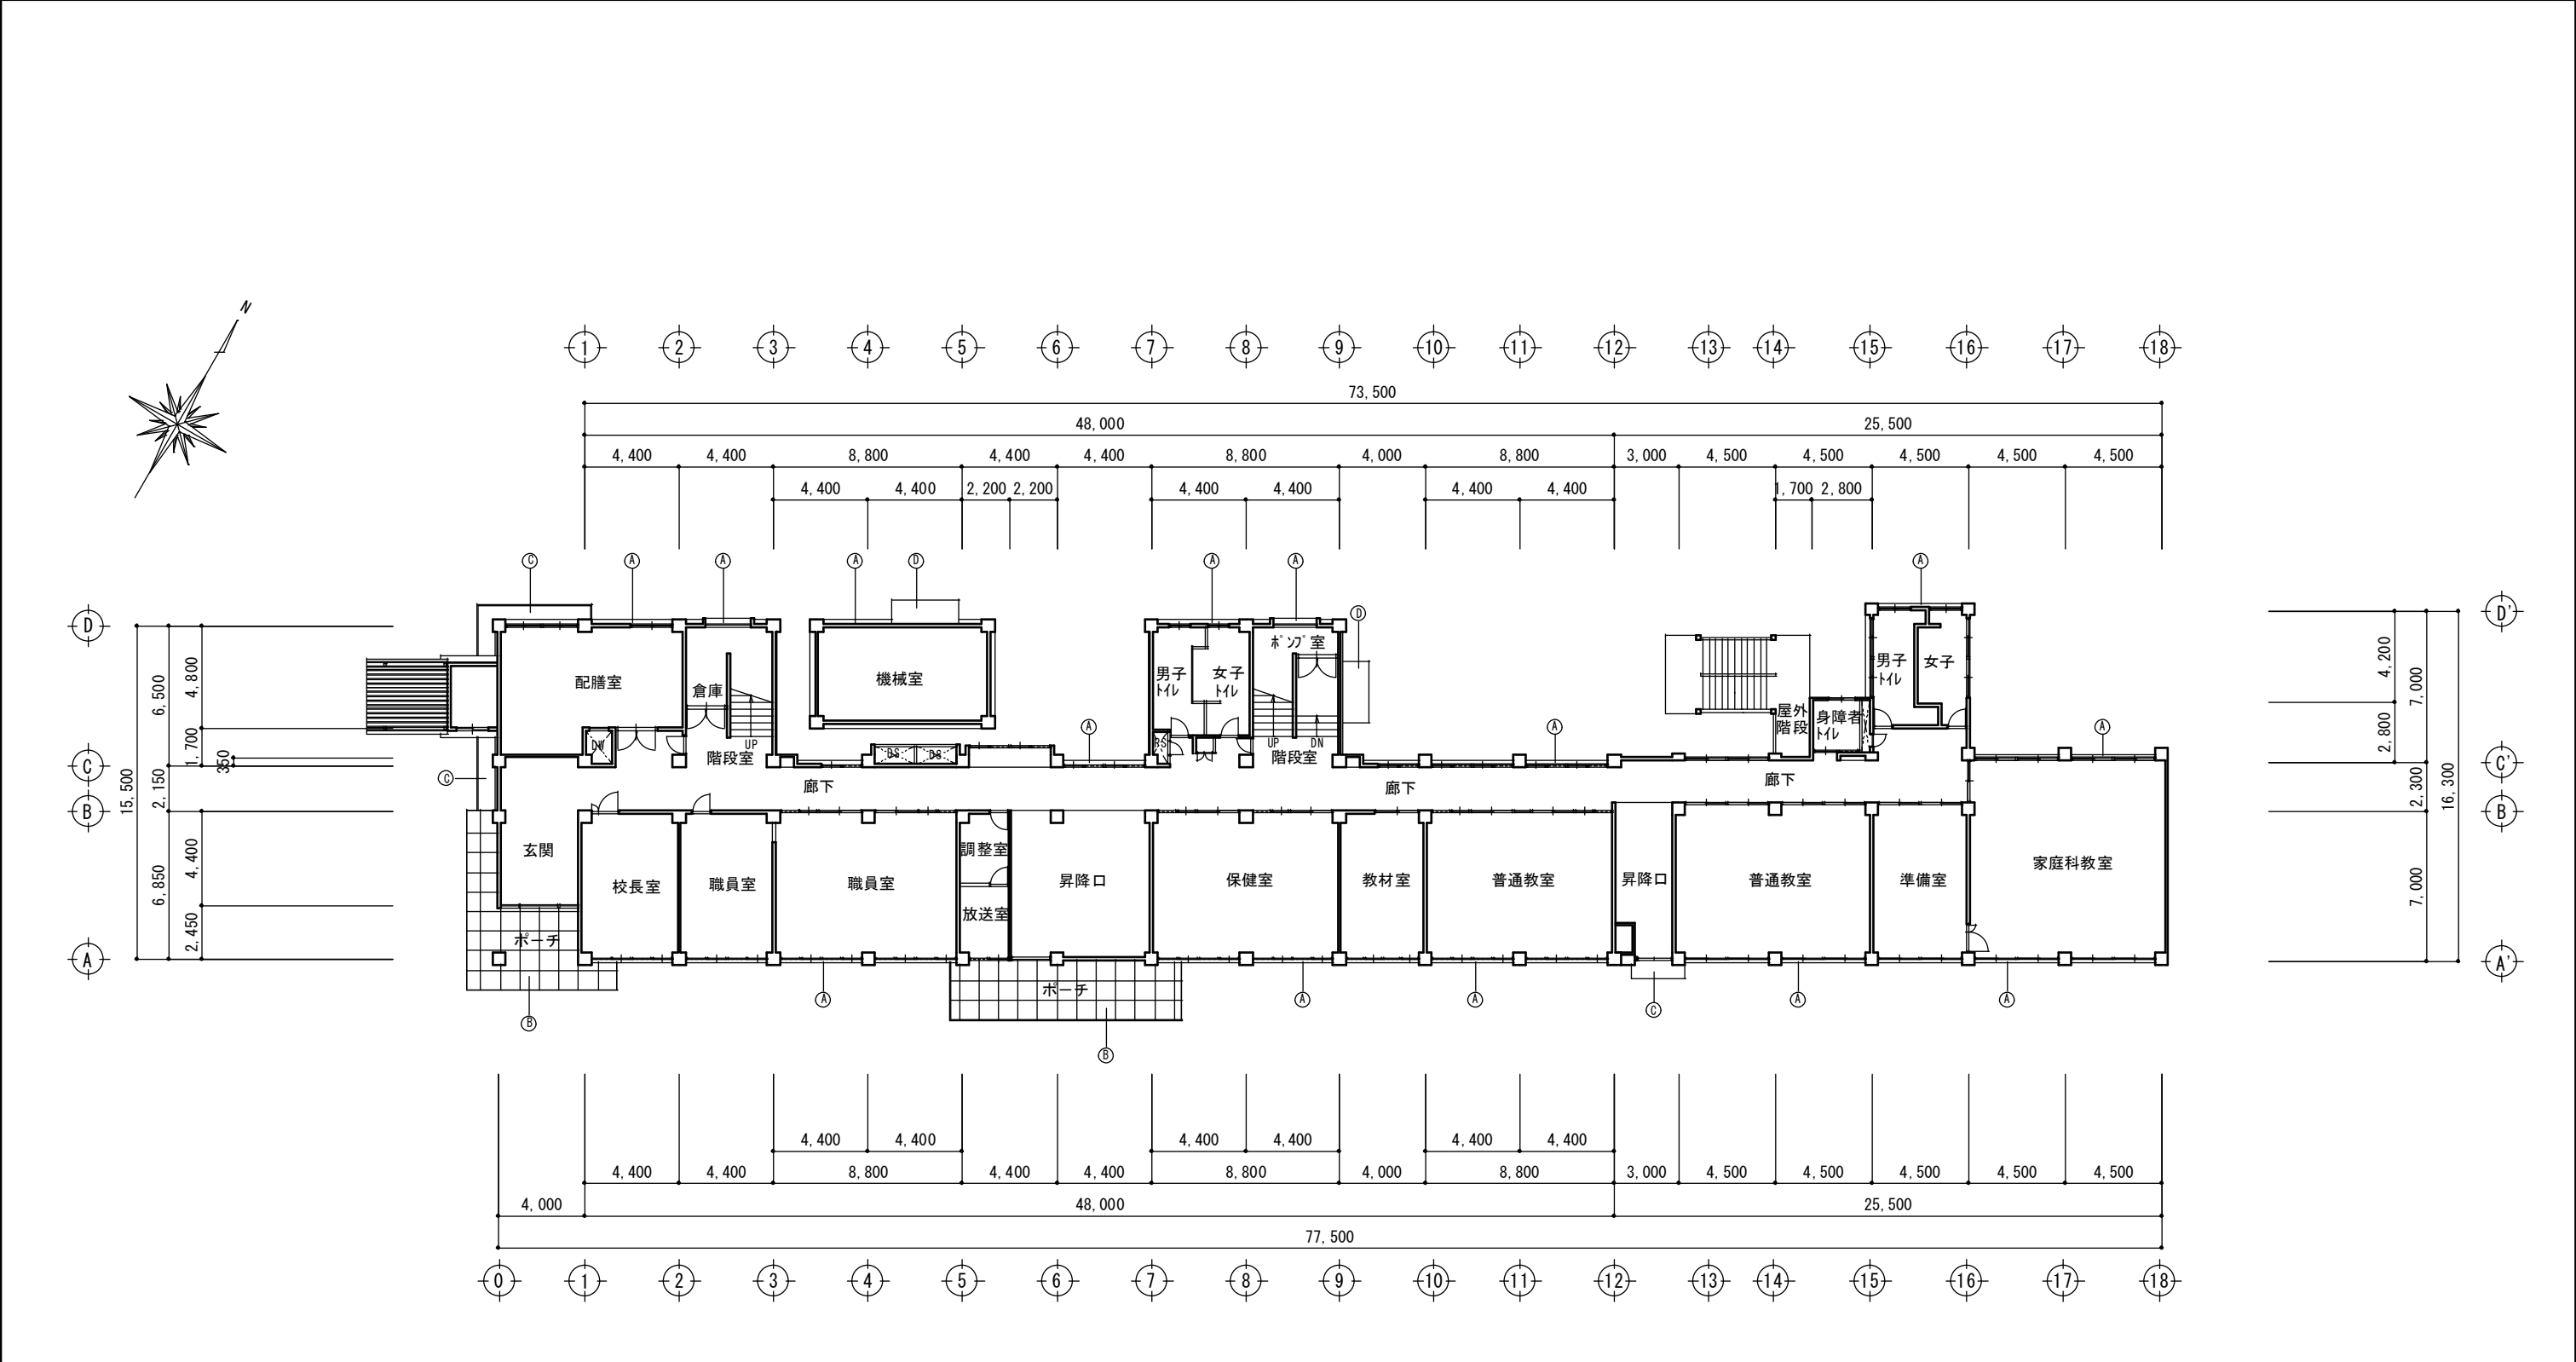


特 記	作 図	作 図	工 事 名 称 ・ 図 面 名 称	縮 尺	図 面 番 号
			稗田小学校校舎外壁改修工事	A3版：1/300	A10
			1階天伏図		

外 部 仕 上 表											
記号	仕 上		記号	仕 上		記号	仕 上		記号	仕 上	
A	改修前	珪砂刷毛引きの上、アクリリシ吹付	E	改修前			改修前			改修前	
	改修後	高圧洗浄後下地調整の上、防水形外装薄塗材 E		改修後			改修後			改修後	
B	改修前	ケイ化板t=4の上、VP塗り	F	改修前			改修前			改修前	
	改修後	下地調整の上、EP塗り		改修後			改修後			改修後	
C	改修前	珪砂刷毛引きの上、アクリリシ吹付	G	改修前			改修前			改修前	
	改修後	高圧洗浄後下地調整の上、外装薄塗材 E		改修後			改修後			改修後	
D	改修前	珪砂金ごけ押え	H	改修前			改修前			改修前	
	改修後	高圧洗浄後下地調整の上、外装薄塗材 E		改修後			改修後			改修後	

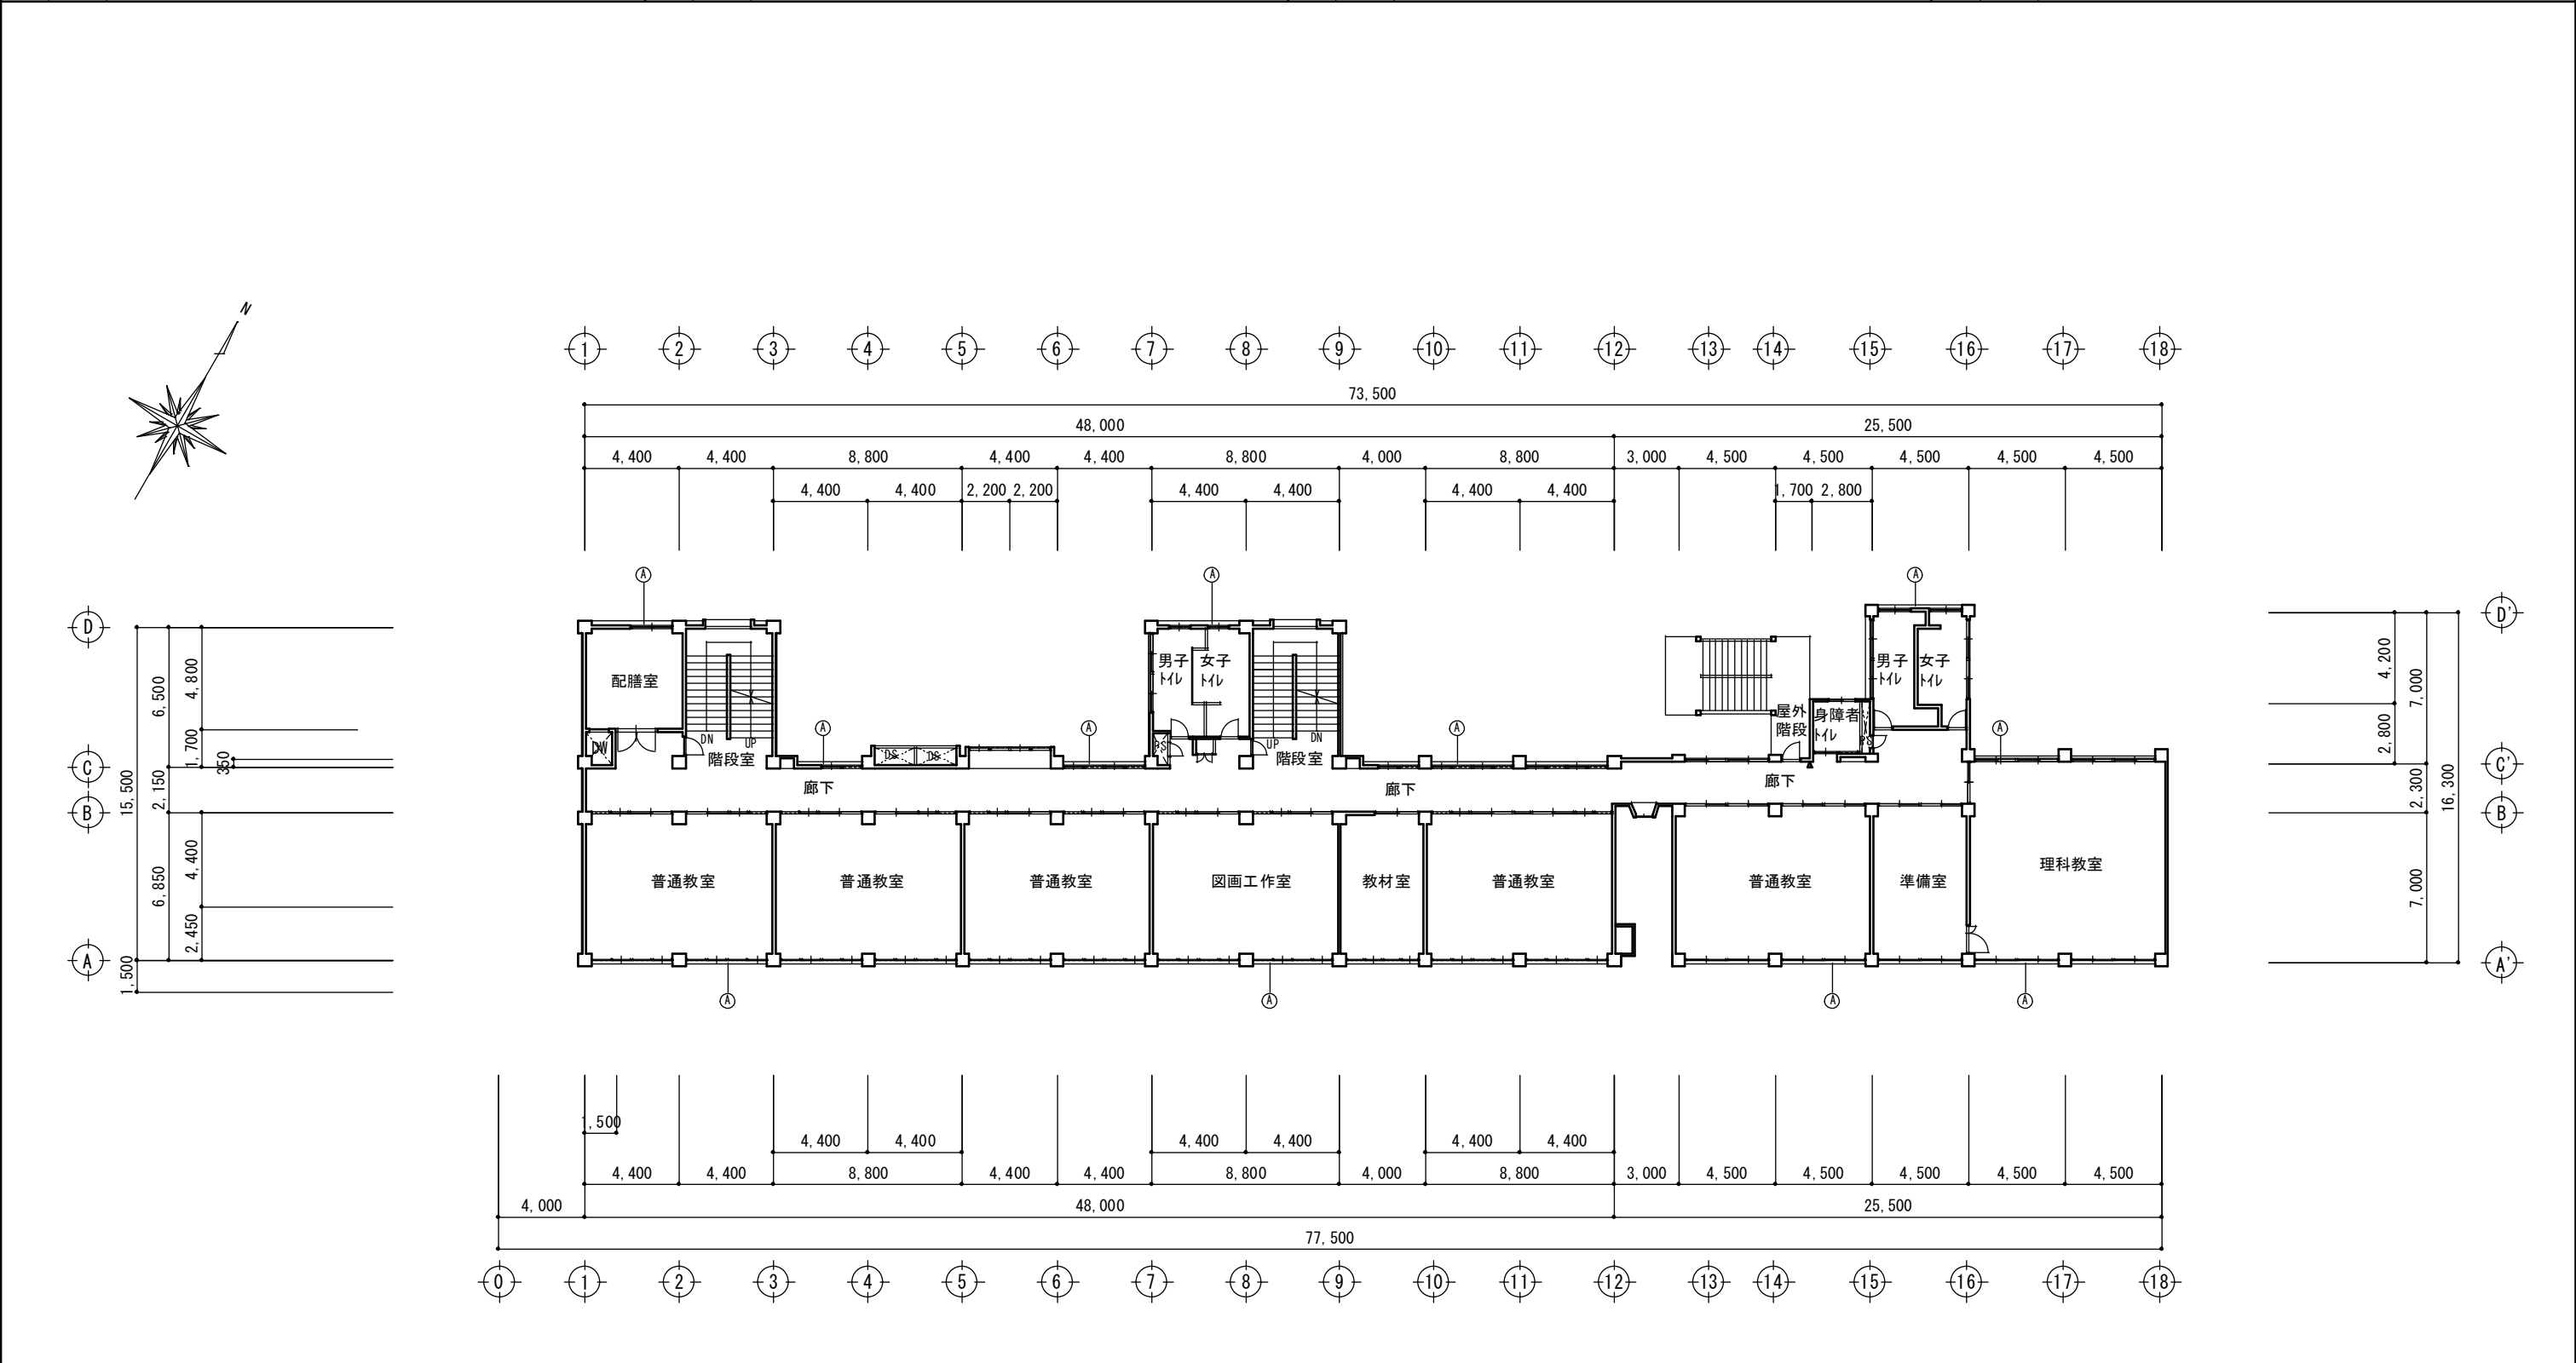





特 記	作 図	作 図	工 事 名 称 ・ 図 面 名 称	縮 尺	図 面 番 号
			稗田小学校校舎外壁改修工事	A3版：1/300	A 1 1
			2階天伏図		

外 部 仕 上 表											
記号	仕 上		記号	仕 上		記号	仕 上		記号	仕 上	
A	改修前	珪藻土刷毛引きの上、アクリルシリコン吹付	E	改修前			改修前			改修前	
	改修後	高圧洗浄後下地調整の上、防水形外装薄塗材 E		改修後			改修後			改修後	
B	改修前	ケイカル板t=4の上、VP塗り	F	改修前			改修前			改修前	
	改修後	下地調整の上、EP塗り		改修後			改修後			改修後	
C	改修前	珪藻土刷毛引きの上、アクリルシリコン吹付	G	改修前			改修前			改修前	
	改修後	高圧洗浄後下地調整の上、外装薄塗材 E		改修後			改修後			改修後	
D	改修前	珪藻土金ゴテ押え	H	改修前			改修前			改修前	
	改修後	高圧洗浄後下地調整の上、外装薄塗材 E		改修後			改修後			改修後	

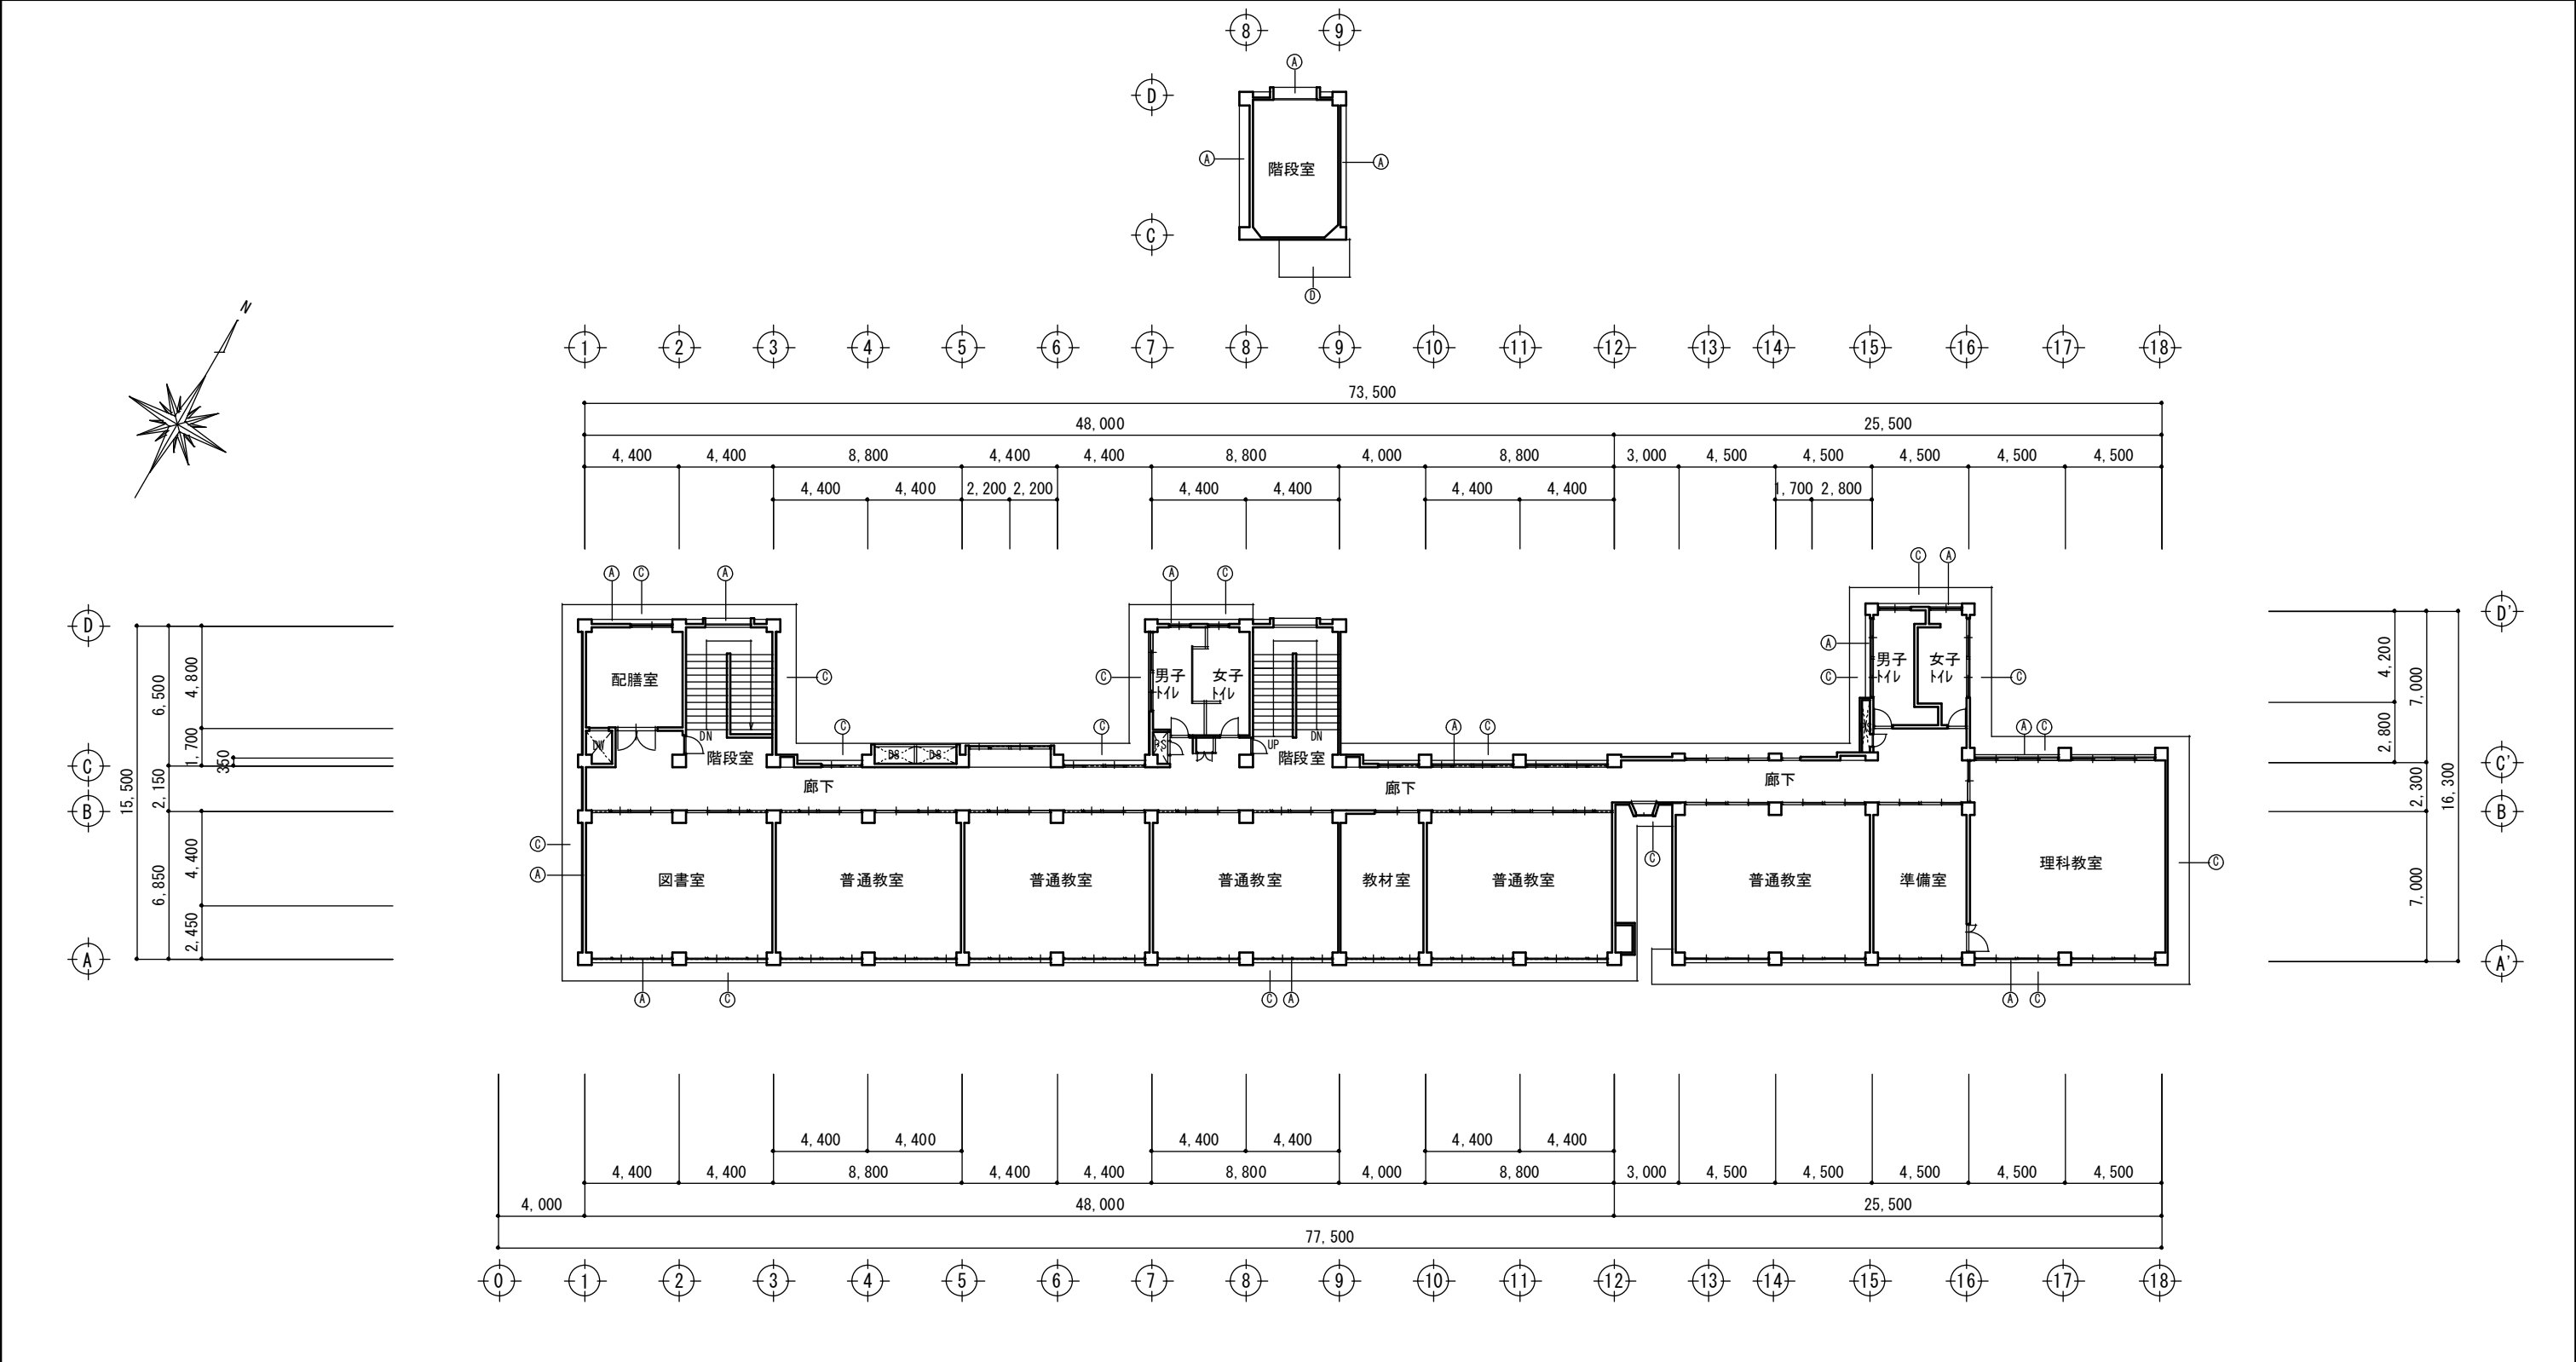



特 記	作 図	作 図	行橋市役所 都市整備部 建築政策課 福岡県行橋市中央一丁目1番1号 TEL：0930-25-1111 *****	工 事 名 称 ・ 図 面 名 称	縮 尺	図 面 番 号
				稗田小学校校舎外壁改修工事	A3版：1/300	A12
				3階天伏図		

外 部 仕 上 表											
記号	仕 上		記号	仕 上		記号	仕 上		記号	仕 上	
A	改修前	モルタル刷毛引きの上、アクリリシ吹付	D	改修前	モルタル刷毛引き仕上	A	改修前		A	改修前	
	改修後	高圧洗浄後下地調整の上、防水形外装薄塗材E		改修後	既存のまま		改修後			改修後	
B	改修前	クラック誘発目地：シーリング 撤去	E	改修前		B	改修前		B	改修前	
	改修後	クラック誘発目地：シーリング 打替 10x10 (PU-2)		改修後			改修後			改修後	
C	改修前	縦樋：VP φ100 撤去	F	改修前		C	改修前		C	改修前	
	改修後	縦樋：VP φ100 新設		改修後			改修後			改修後	

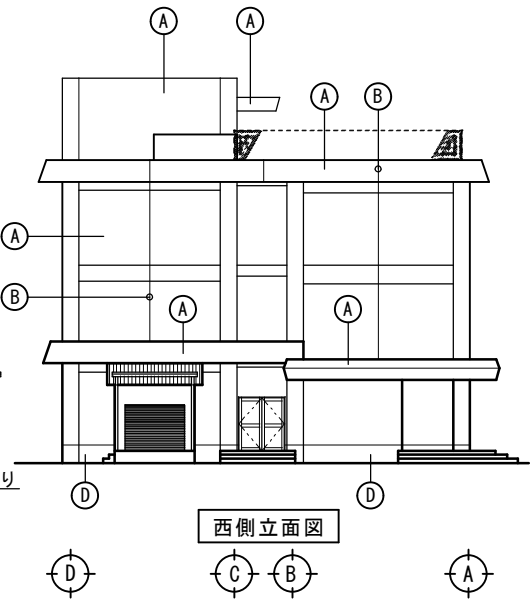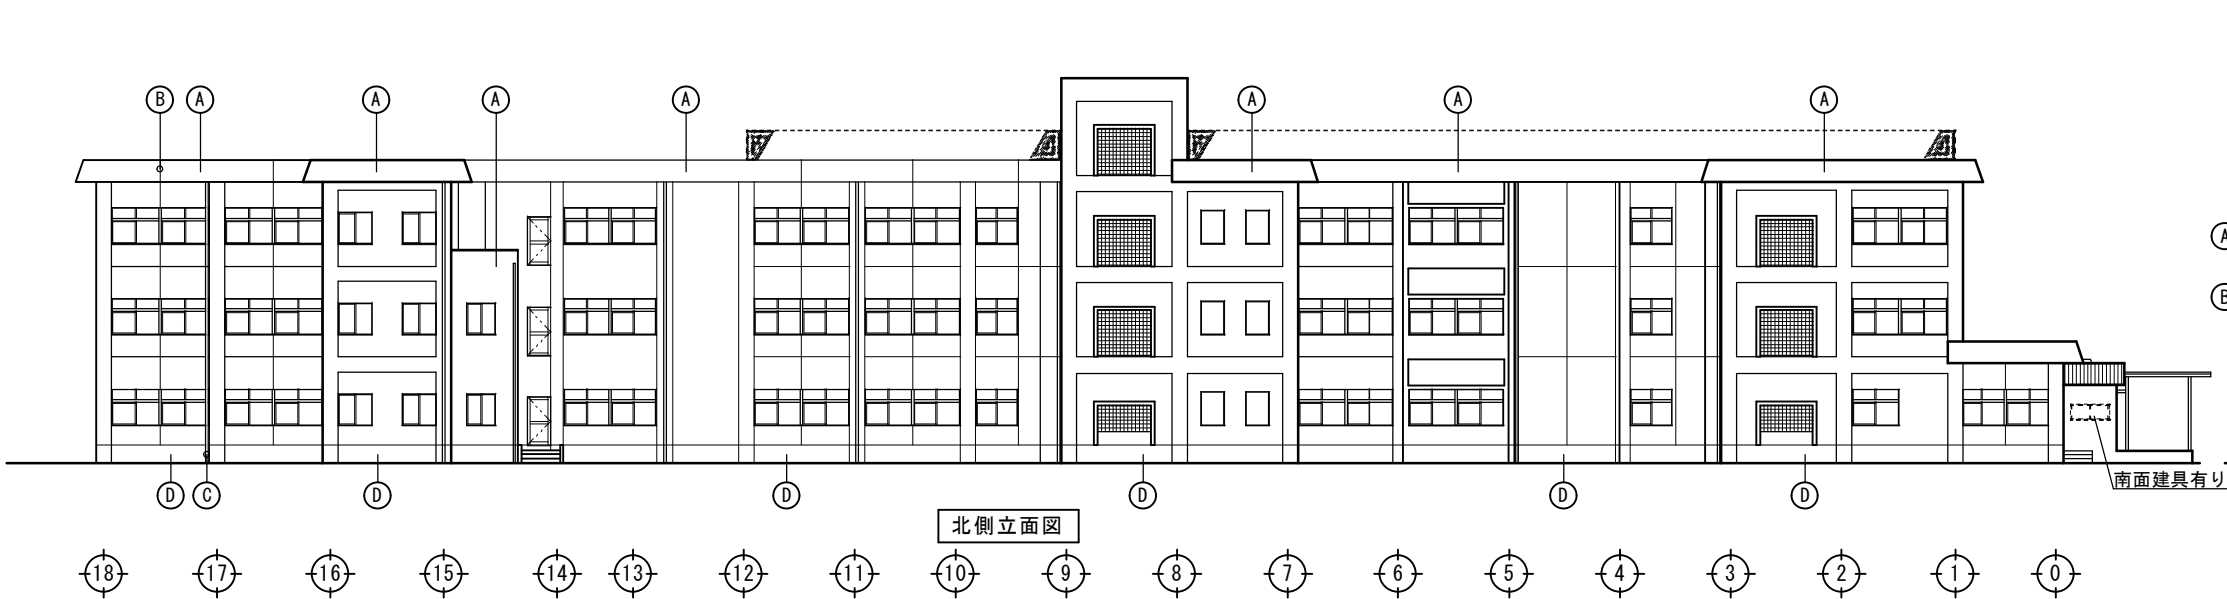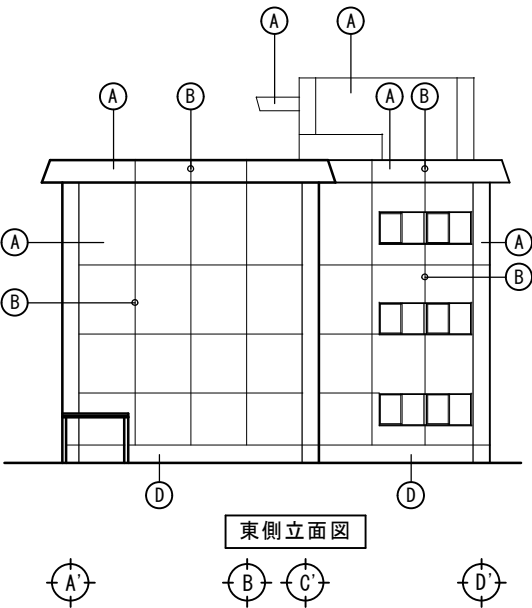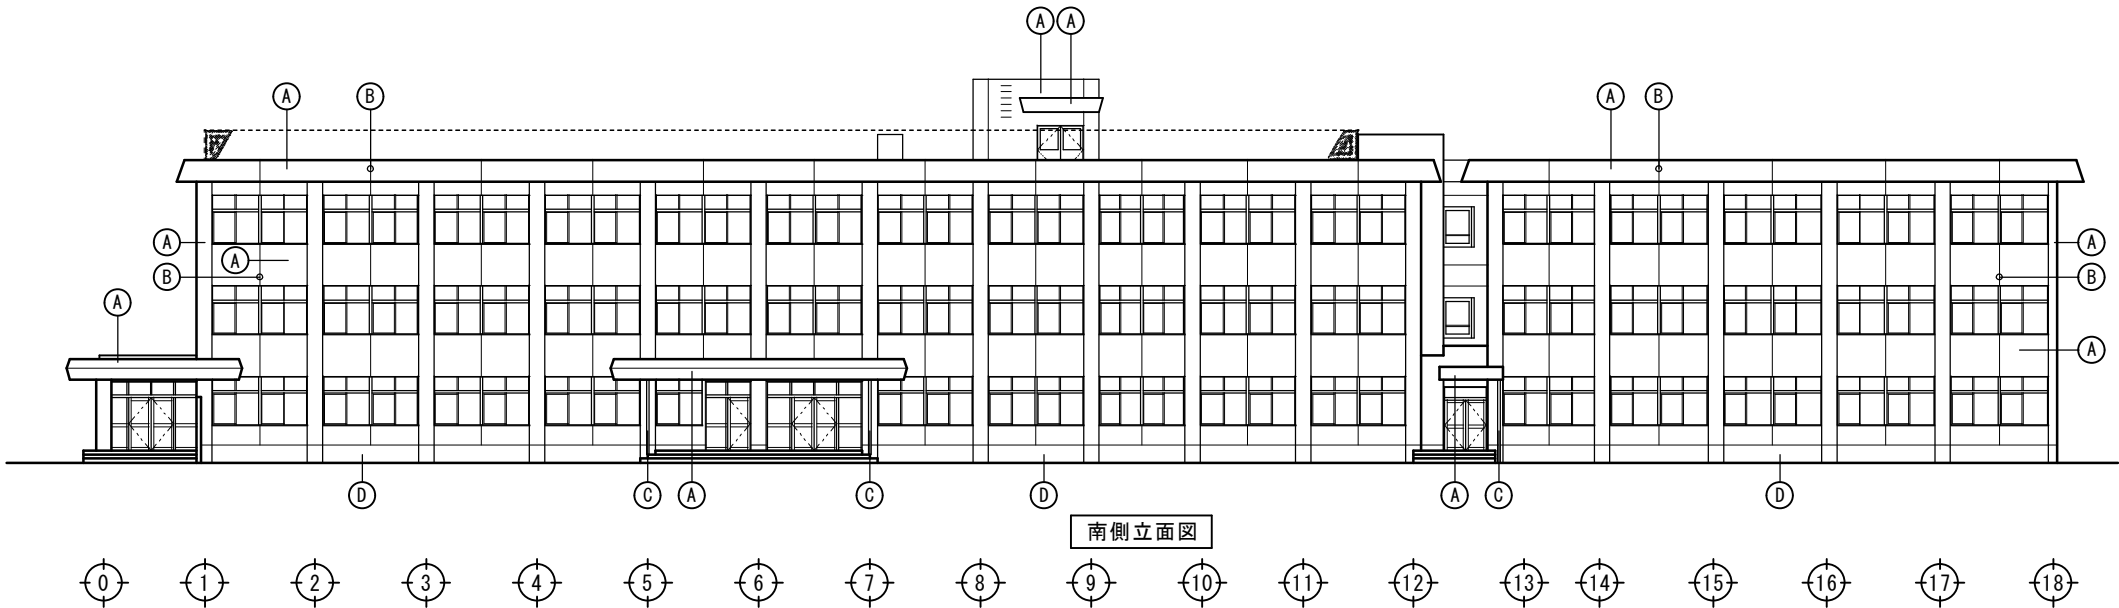

特 記	作 図	作 図	行橋市役所 都市整備部 建築政策課 福岡県行橋市中央一丁目1番1号 TEL：0930-25-1111 *****	工 事 名 称 ・ 図 面 名 称 稗田小学校校舎外壁改修工事 立面図－1	縮 尺 A3版：1/300	図 面 番 号 A 1 3

外 部 仕 上 表											
記号	仕 上		記号	仕 上		記号	仕 上		記号	仕 上	
A	改修前	モルタル刷毛引きの上、アクリリシ吹付	D	改修前	モルタル刷毛引き仕上	A	改修前		A	改修前	
	改修後	高圧洗浄後下地調整の上、防水形外装薄塗材 E		改修後	既存のまま		改修後			改修後	
B	改修前	クラック誘発目地：シーリング 撤去	E	改修前	防水モルタル金ゴテ押さえ	B	改修前		B	改修前	
	改修後	クラック誘発目地：シーリング 打替（PU-2）		改修後	高圧洗浄後、防水形外装薄塗材 E		改修後			改修後	
C	改修前	縦樋：VP φ100 撤去	F	改修前		C	改修前		C	改修前	
	改修後	縦樋：VP φ100 新設		改修後			改修後			改修後	

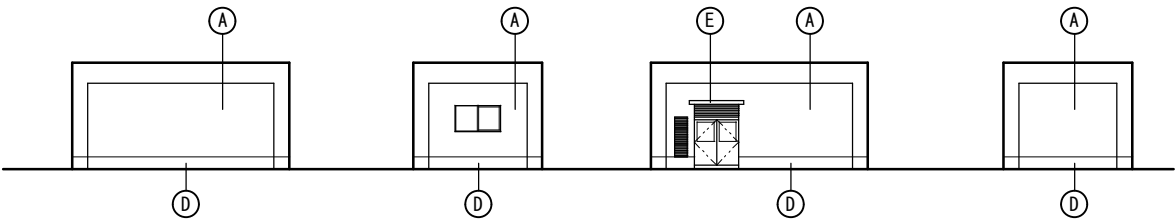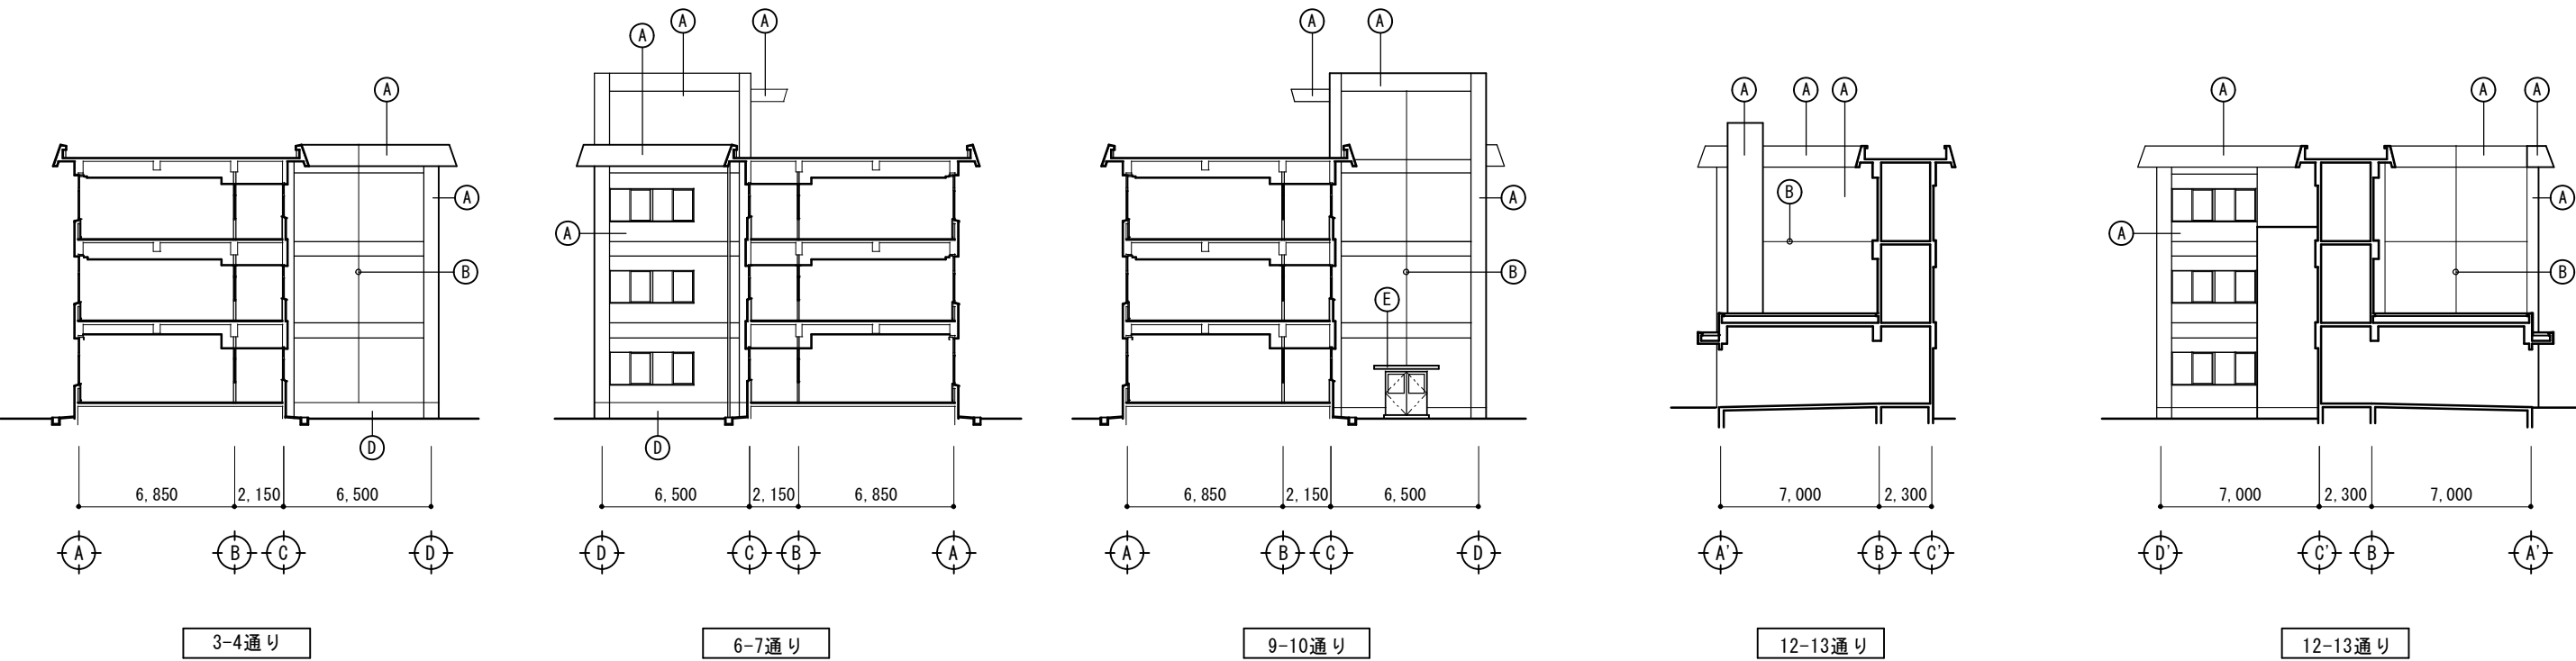

機械室立面図

特 記	作 図	作 図	行橋市役所 都市整備部 建築政策課 福岡県行橋市中央一丁目1番1号 TEL：0930-25-1111 *****	工 事 名 称 ・ 図 面 名 称	縮 尺	図 面 番 号
				稗田小学校校舎外壁改修工事	A3版：1/300	A 1 4
				立面図－ 2		

