


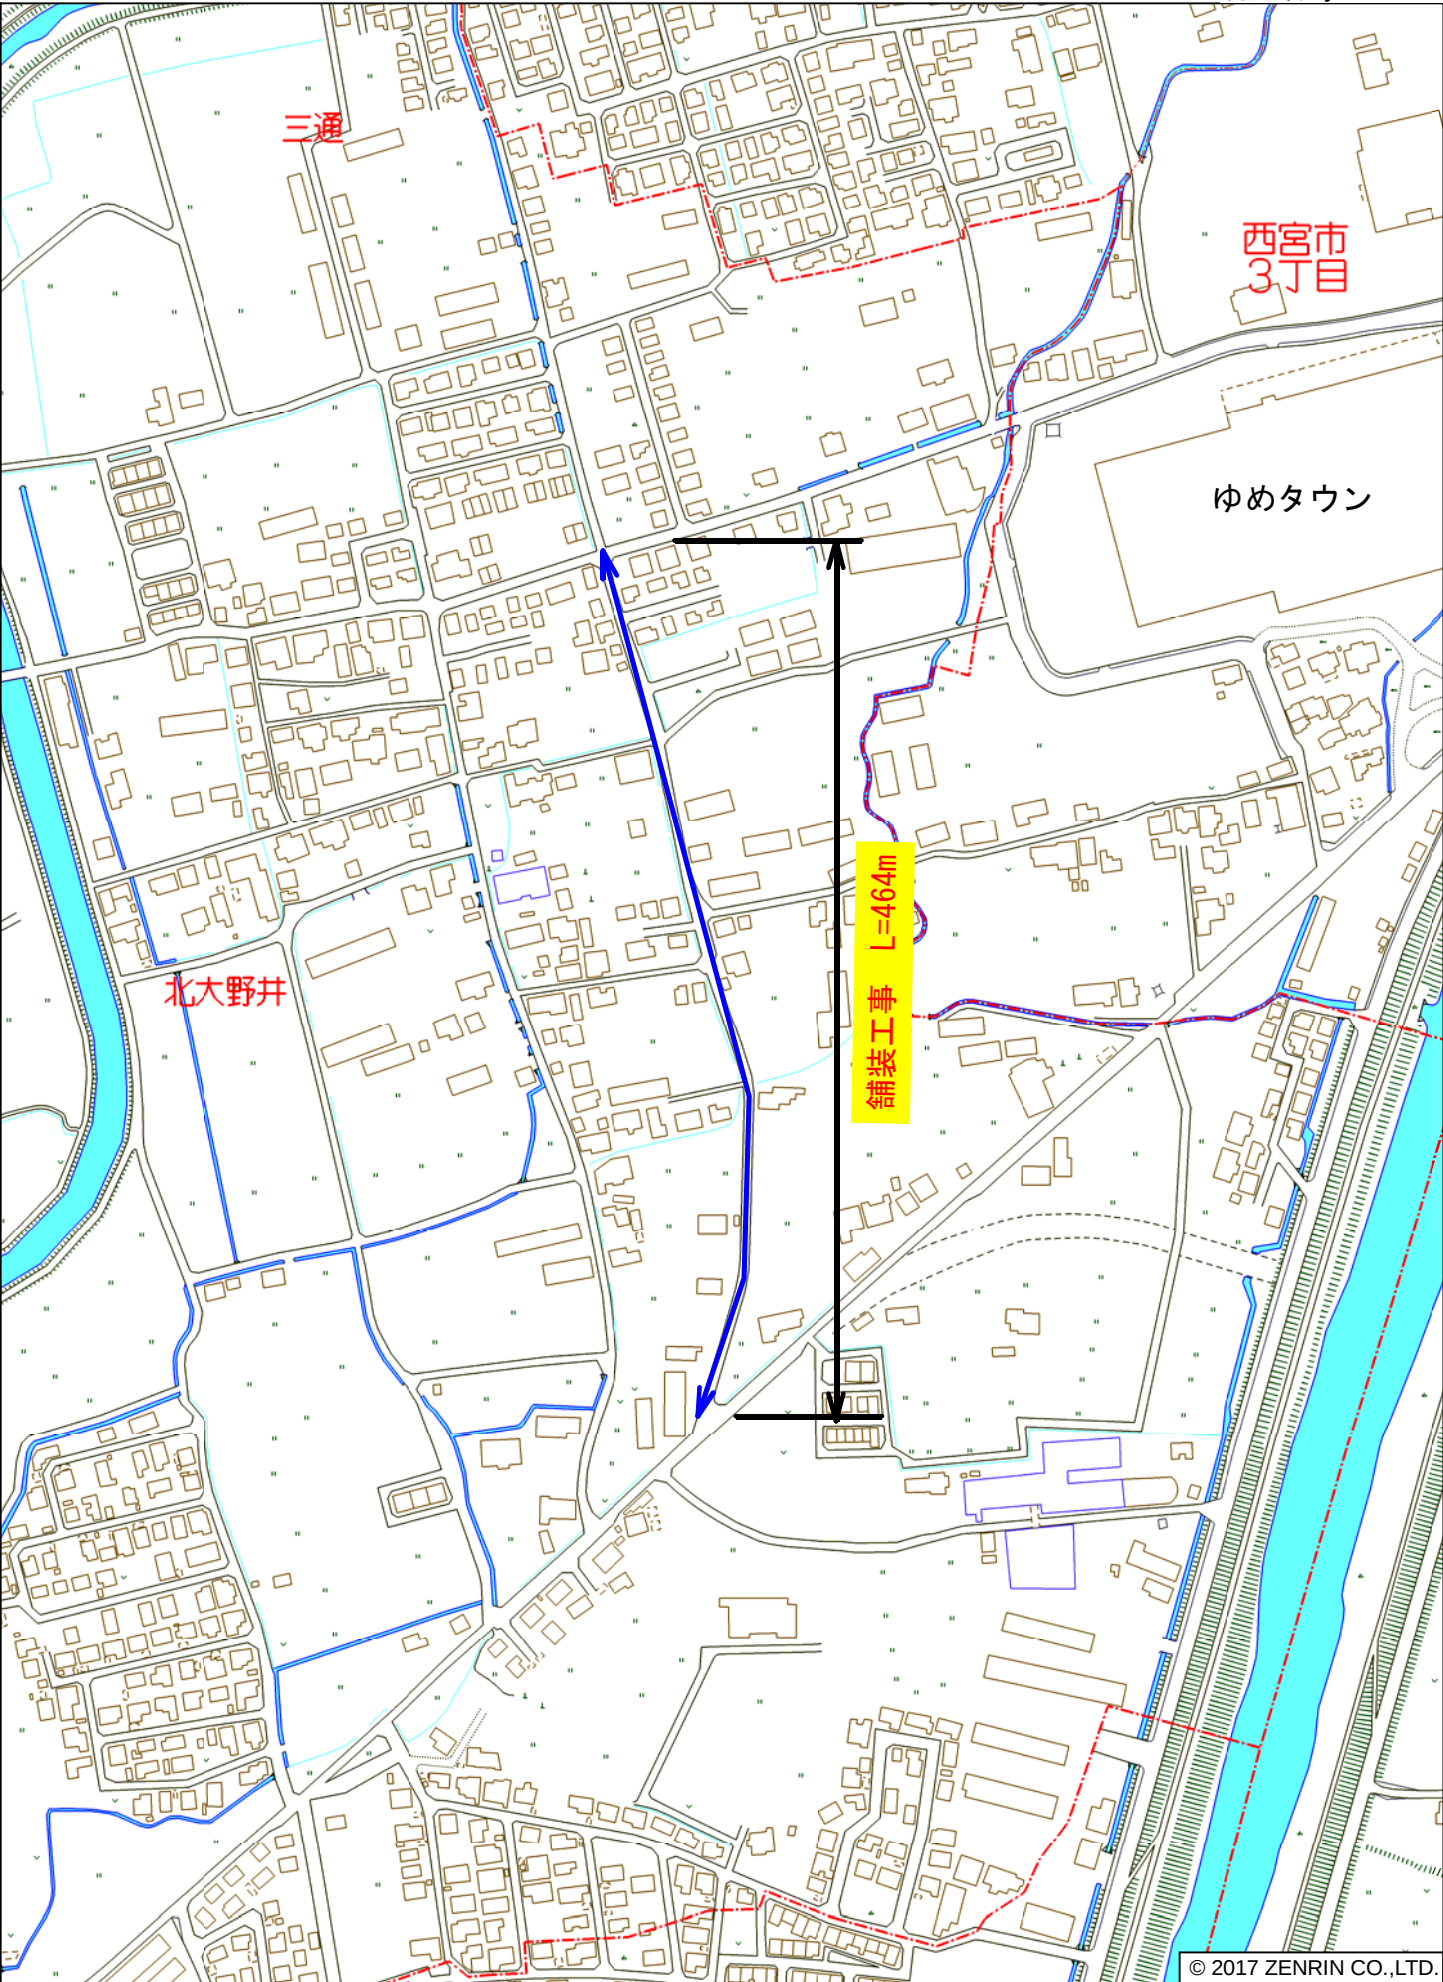


行橋市大字大野井付近

工事年度	平成 30 年 度起工 第 号 工区 災査定				
工事名	舗装工事(大野井 1 工区)				工事
工事箇所	行橋 町 村	大字大野井 地内			
図面名	平面図 (1)				
縮 尺	図示	図面番号	全 業之内 号		
事務所名	行橋市環境水道部上水道課				
認 可	当 初 第 回変更	認 可	当 初 第 回変更	査 定 □	

平 面 図 (1)

A3:S=1/1000

大字大野井

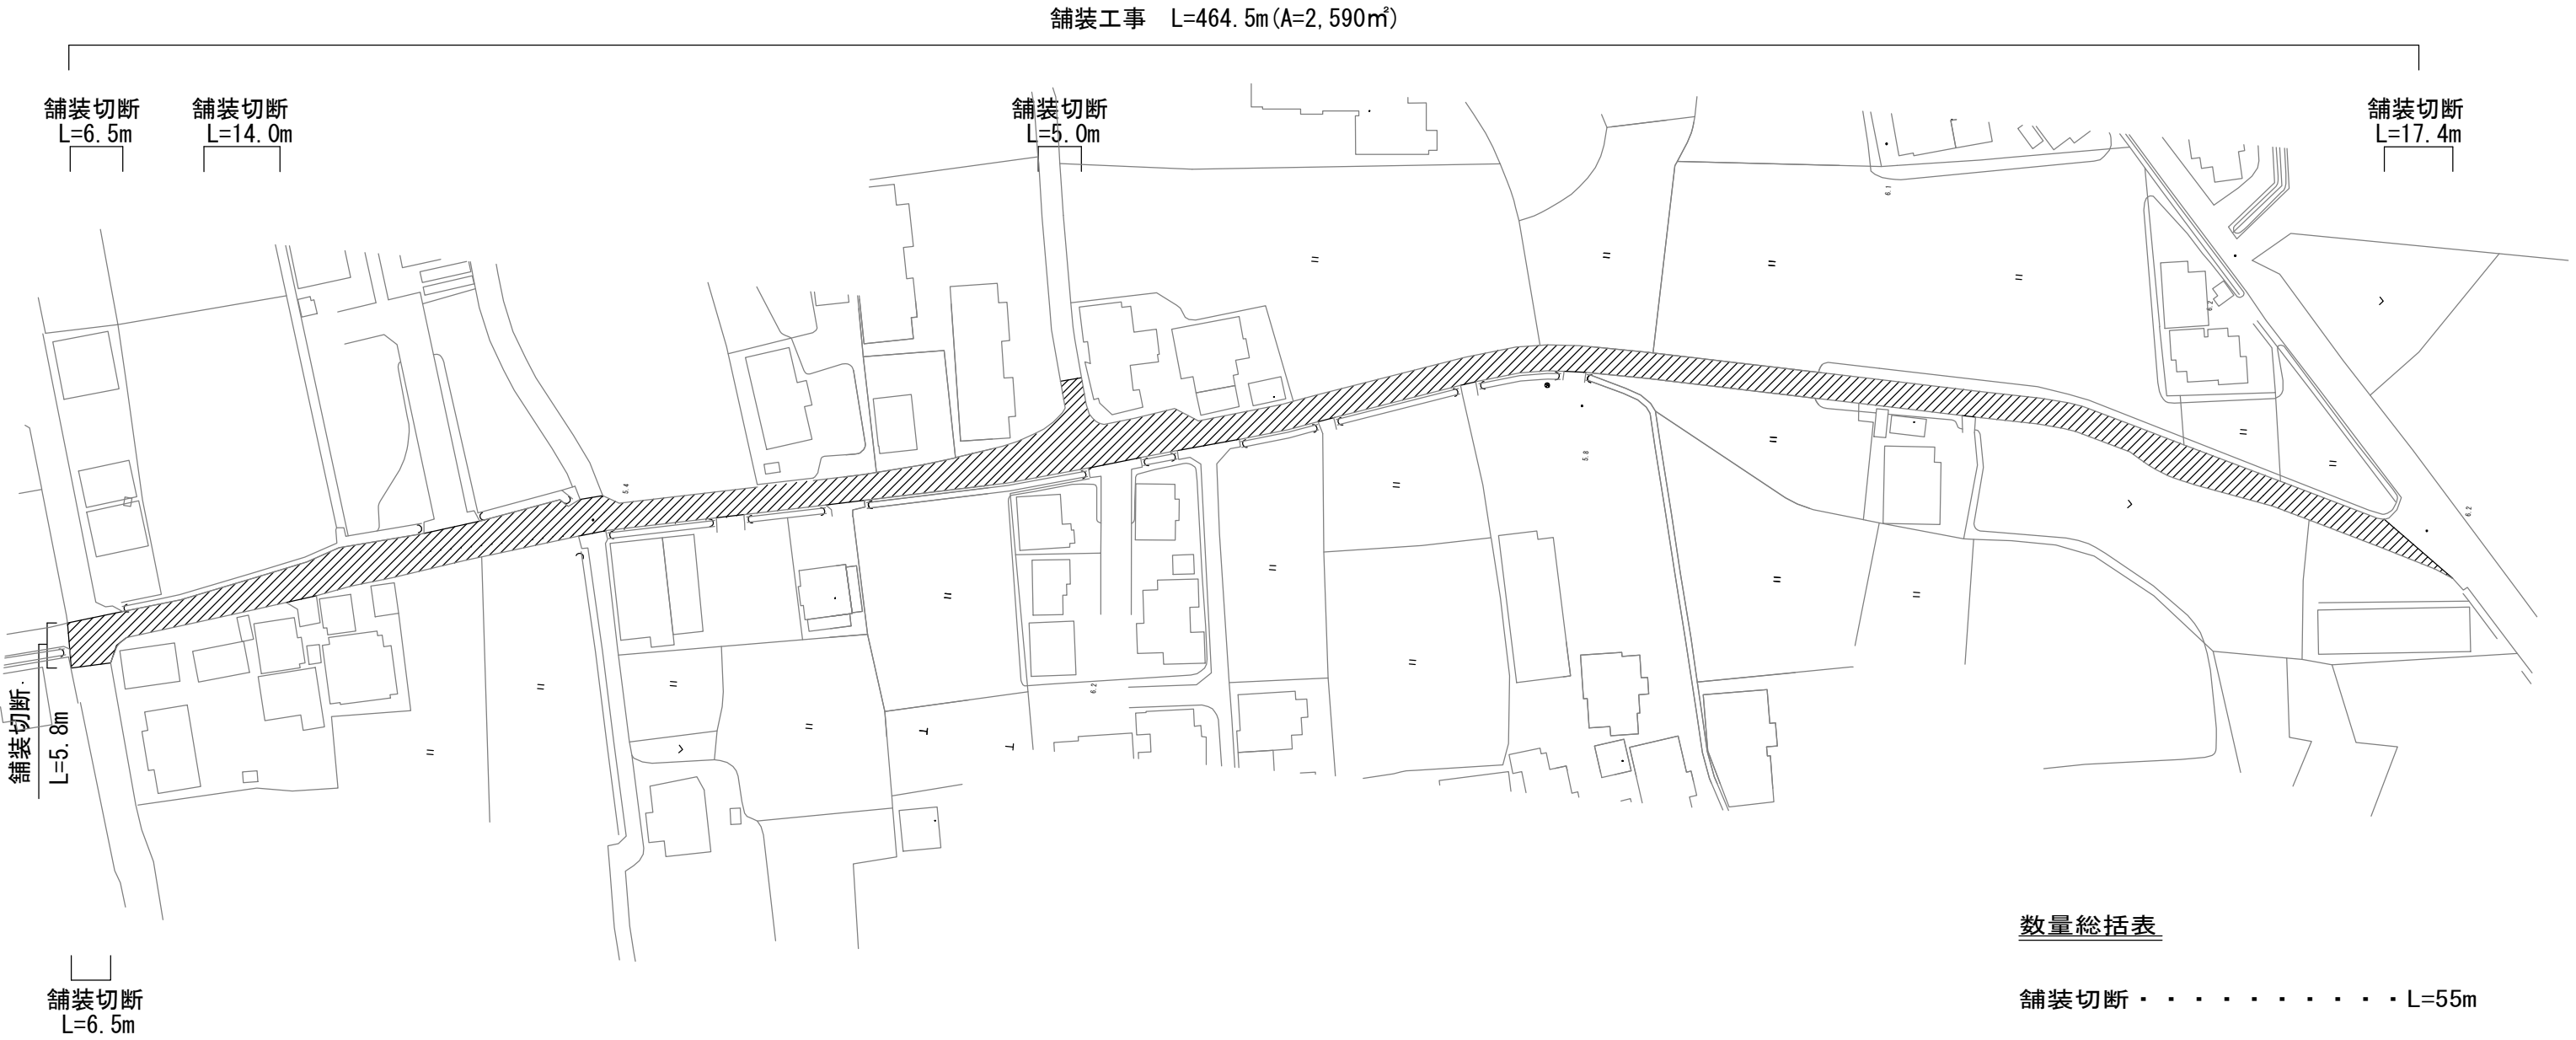

数量総括表

舗装切断 L=55m

舗装撤去 A=2590㎡

産廃運搬・処分（掘削） . . . V=104m3
As殻 運搬距離L=6. 5km


アスファルト舗装（人力） . . A=2590㎡
再生密粒度アスコン t=5cm

不陸整正 A=2590㎡
t=2cm

工事年度	平成 30 年 度起工 災害定			第 号	工区
工事名	舗装工事（大野井 1 工区）				工事
工事箇所	行橋 町 区 村	大字大野井			地内
図面名	舗 装 展 開 図				
縮 尺	図示	図面番号	全 葉之内 号		
事務所名	行橋市環境水道部上水道課				
認 可	☐ 当 初 ☐ 第 回変更	認 可	☐ 当 初 ☐ 第 回変更	☐ 査 定 ☐	

舗 装 展 開 図

大字大野井

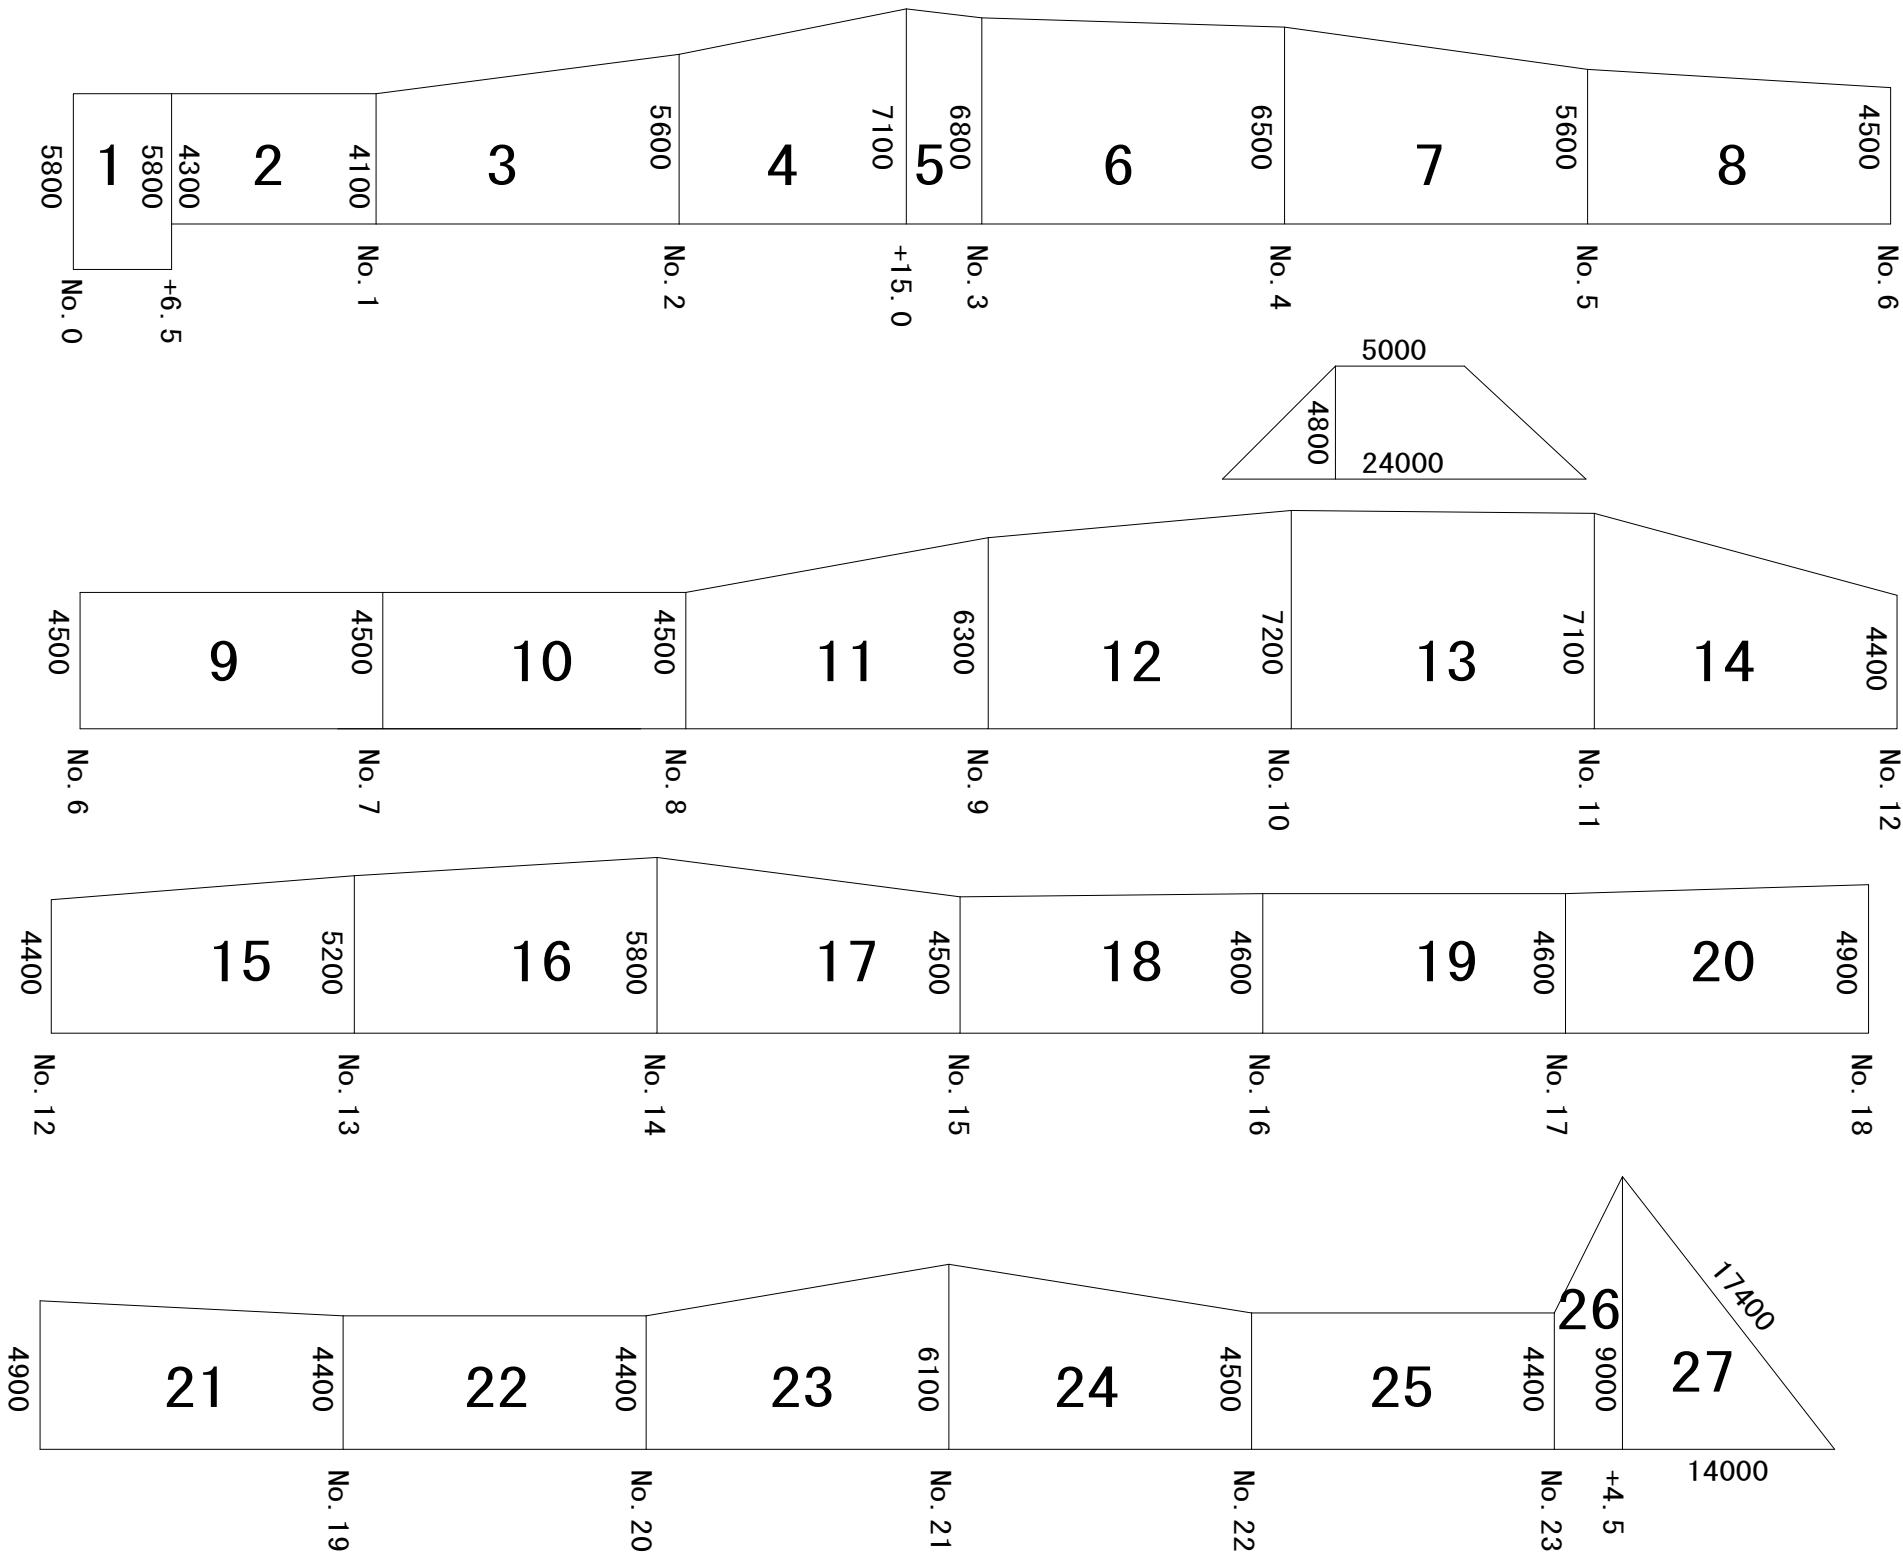

市道車道部
剥ぎ取り舗装

表層：再生密粒度As(13) t=5cm
不陸整正：再生粒調碎石(RM-25) t=2cm

工事年度	平成 30 年		度起工 災査定	第 号	工区
工事名	舗装工事(大野井 1 工区)				工事
工事箇所	行橋	町 部	大字大野井	地内	
図面名	区画線平面図				
縮 尺	図示	図面番号	全	業之内	号
事務所名	行橋市環境水道部上水道課				
認 可	☐ 当初 ☐ 第 回変更	認 可	☐ 当初 ☐ 第 回変更	☐	査 定




区画線平面図

大字大野井

外側線 (W=150 実線) L=440m

外側線 (W=300 破線) L=10m

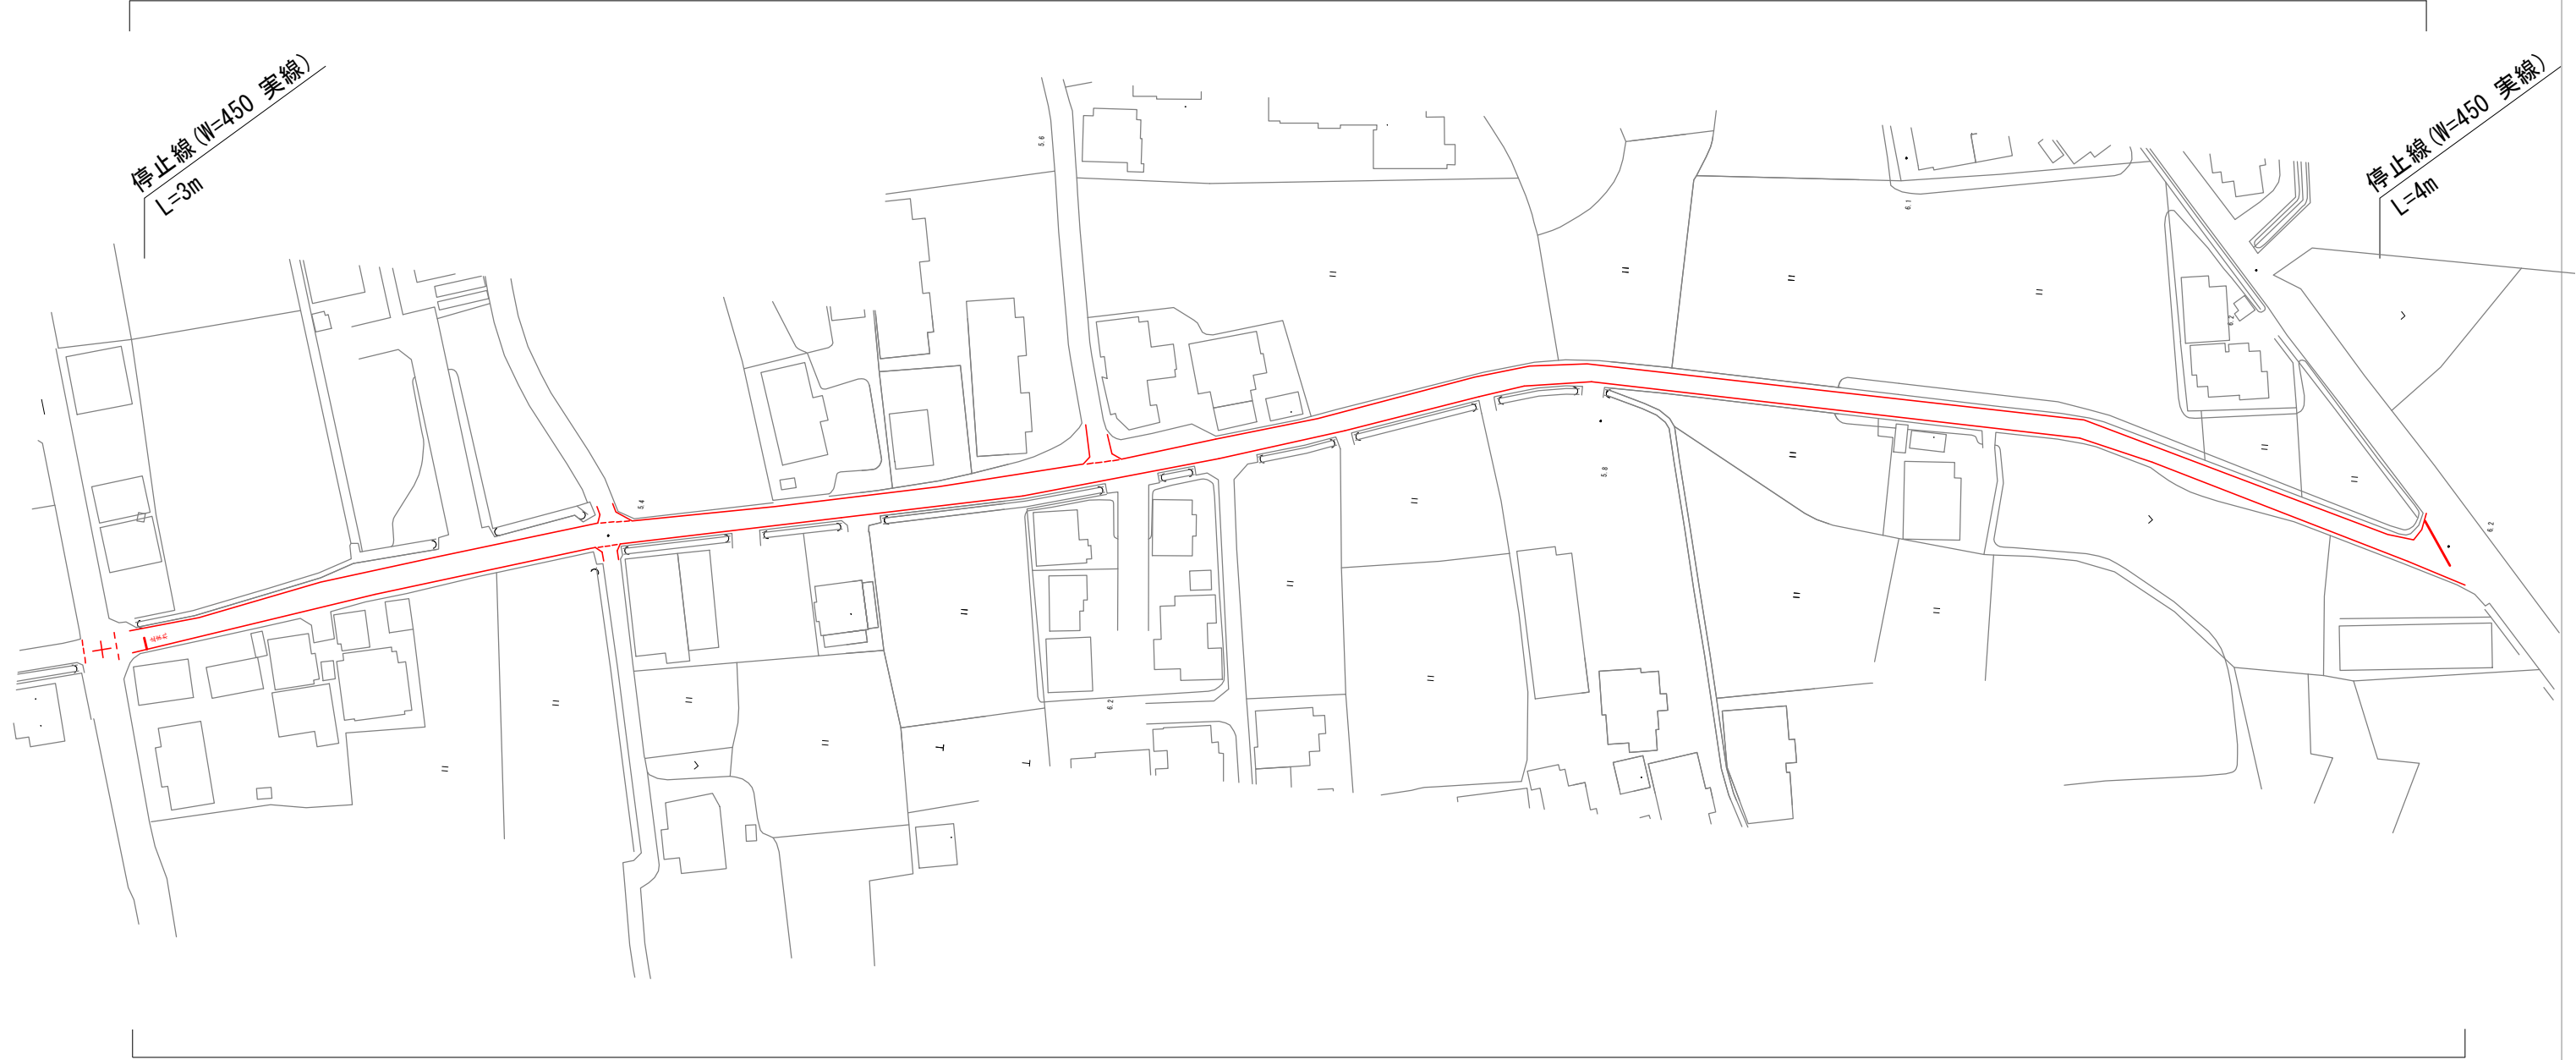

外側線 (W=150 実線) L=440m

外側線 (W=300 破線) L=10m