



位置図

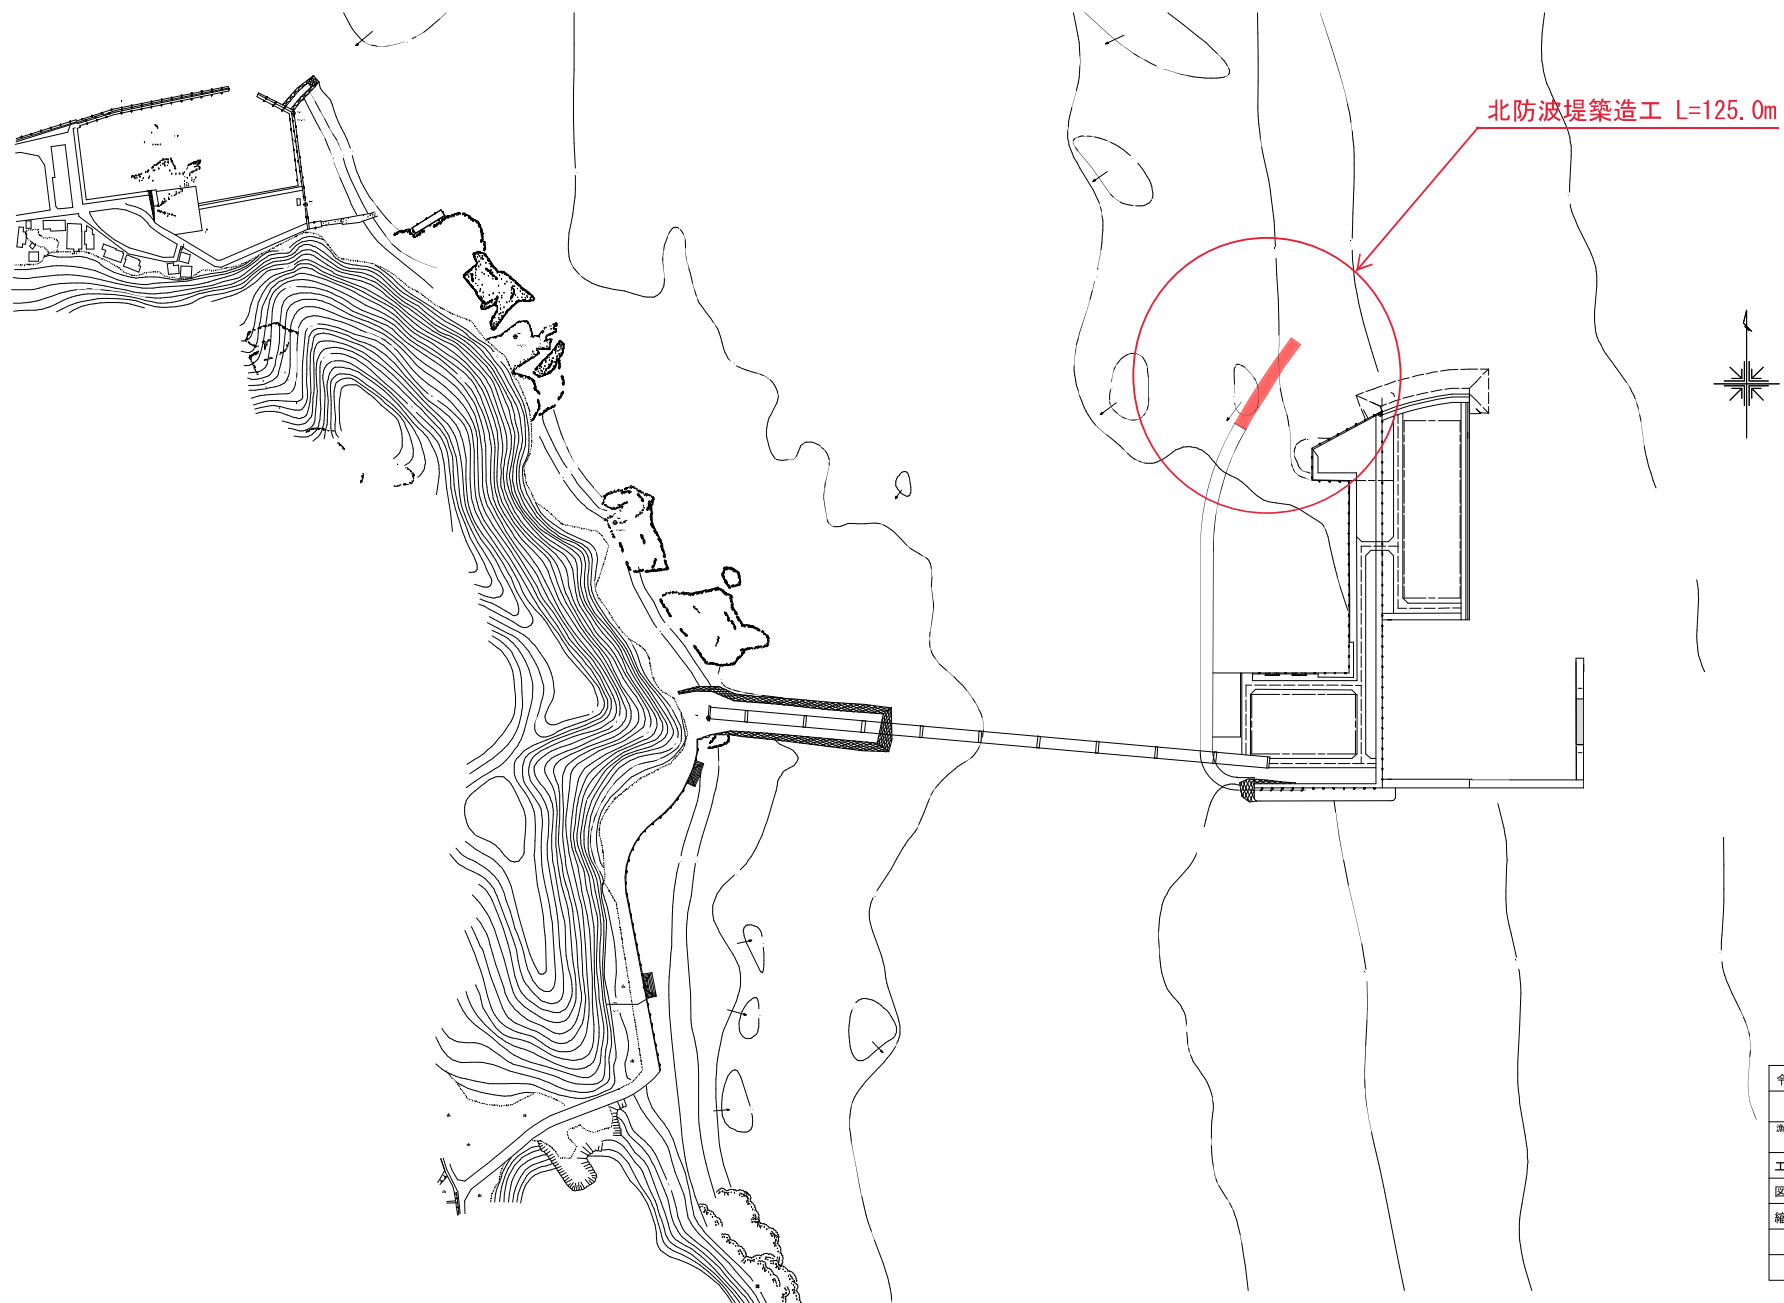

令和元年度	
杵尾漁港	
漁港施設機能強化事業 北防波堤築造工事	
工種	北防波堤
図種	位置図
縮尺	
13葉の内 1号	
福岡県 行橋市	

北防波堤 平面図

S = 1:300

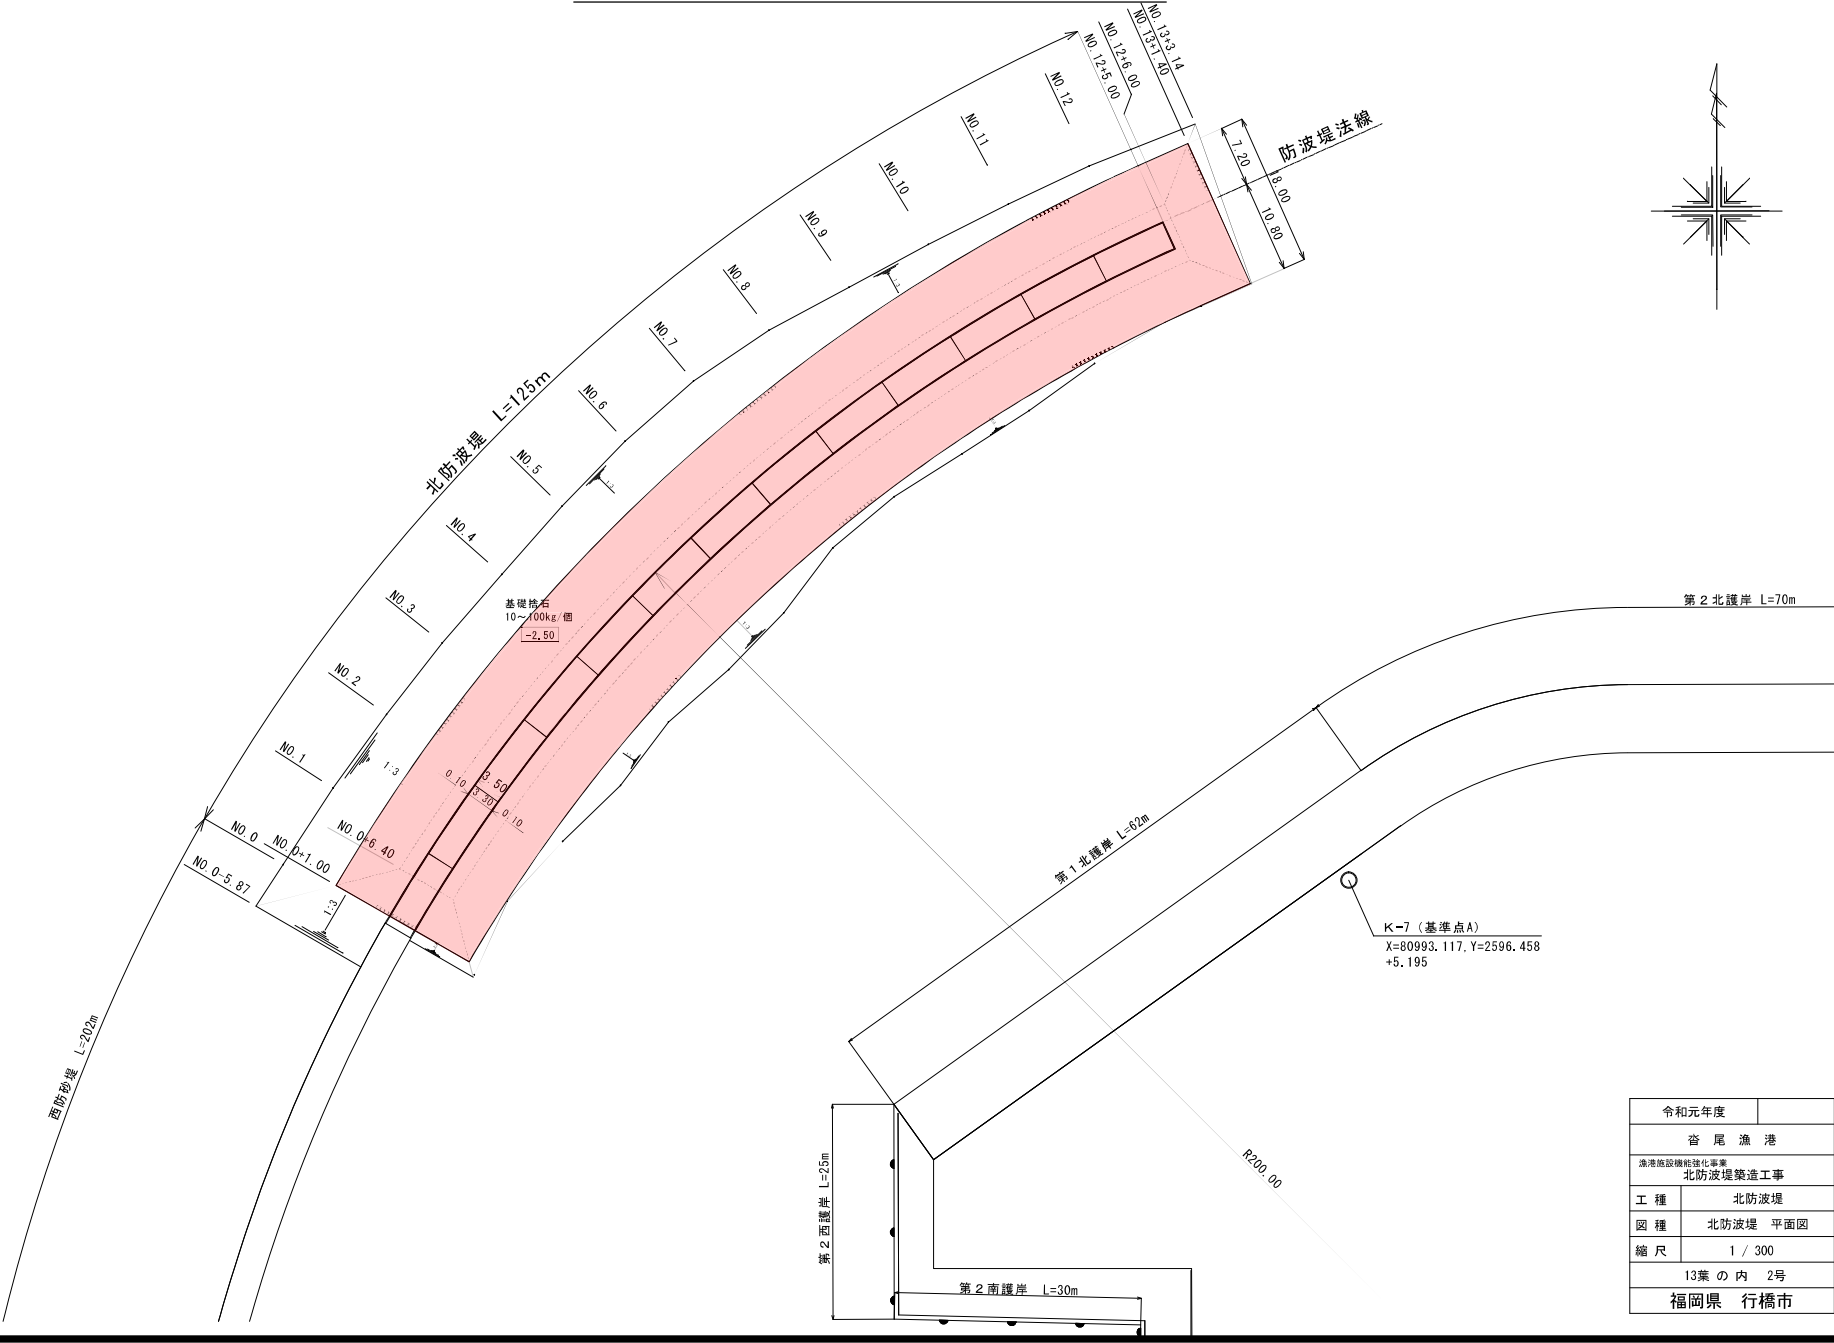

令和元年度	
沓尾漁港	
漁港施設機能強化事業	
北防波堤築造工事	
工種	北防波堤
図種	北防波堤 平面図
縮尺	1 / 300
13葉 の 内 2号	
福岡県 行橋市	

$S = 1:300$



測 点	追 加 距 離	単 距 離	地 盤 高	計 画 高
NO.12+5.00	125.00	5.00	-1.8	+5.50
	120.00	10.00	-1.7	+5.50
NO.11	110.00	10.00	-1.7	+5.50
	100.00	10.00	-1.6	+5.50
NO.9	90.00	10.00	-1.2	+5.50
	80.00	10.00	-0.9	+5.50
NO.7	70.00	10.00	-0.7	+5.50
	60.00	10.00	-0.4	+5.50
NO.5	50.00	10.00	-0.5	+5.50
	40.00	10.00	-0.7	+5.50
NO.3	30.00	10.00	-0.6	+5.50
	20.00	10.00	-0.8	+5.50
NO.1	10.00	3.60	-1.0	+5.50
	6.40	6.40	-0.9	+5.50
NO.0	0.00	0.00	-0.6	+5.50
	0.00	0.00		

直立消波ブロック 段別 参考数量表 ()は未施工数量	
5段目 (差筋有り)	
整型 (異形型、差筋有り)	(76) 個
1/2左型 (異形型、差筋有り)	(1) 個
4段目	
整型 (異形型)	(64) 個
1/2左型 (異形型)	(12) 個
1/2右型	(13) 個
3段目	
整型 (異形型)	(76) 個
1/2左型 (異形型)	(1) 個
2段目	
整型 (異形型)	(64) 個
1/2左型 (異形型)	(12) 個
1/2右型	(13) 個
1段目	
整型 (異形型)	76 個
1/2左型 (異形型)	1 個


全 体 数 量 (参 考)		
名 称	数 量	摘 要
直立消波ブロック 壱型(異形型)	76 個	内カーブ施工のため左側を3cmカットする
直立消波ブロック 1/2左型(異形型)	1 個	正面から見えて左側、内カーブ施工のため左側を3cmカットする
底版1	38 個	標準部 W=13.0t
底版2	1 個	端部 W=10.6t
方塊2	1 個	1 ～ 4 段 W=20.2t

直立消波ブロックは背面（港内側）からみた形状を示す。

令和元年度	
沓 尾 漁 港	
漁港施設機能強化事業	
北防波堤築造工事	
工 種	北防波堤
図 種	縦断面図
縮 尺	1 / 300
13葉 の 内 3号	
福岡県 行橋市	

標準断面図


S = 1:50

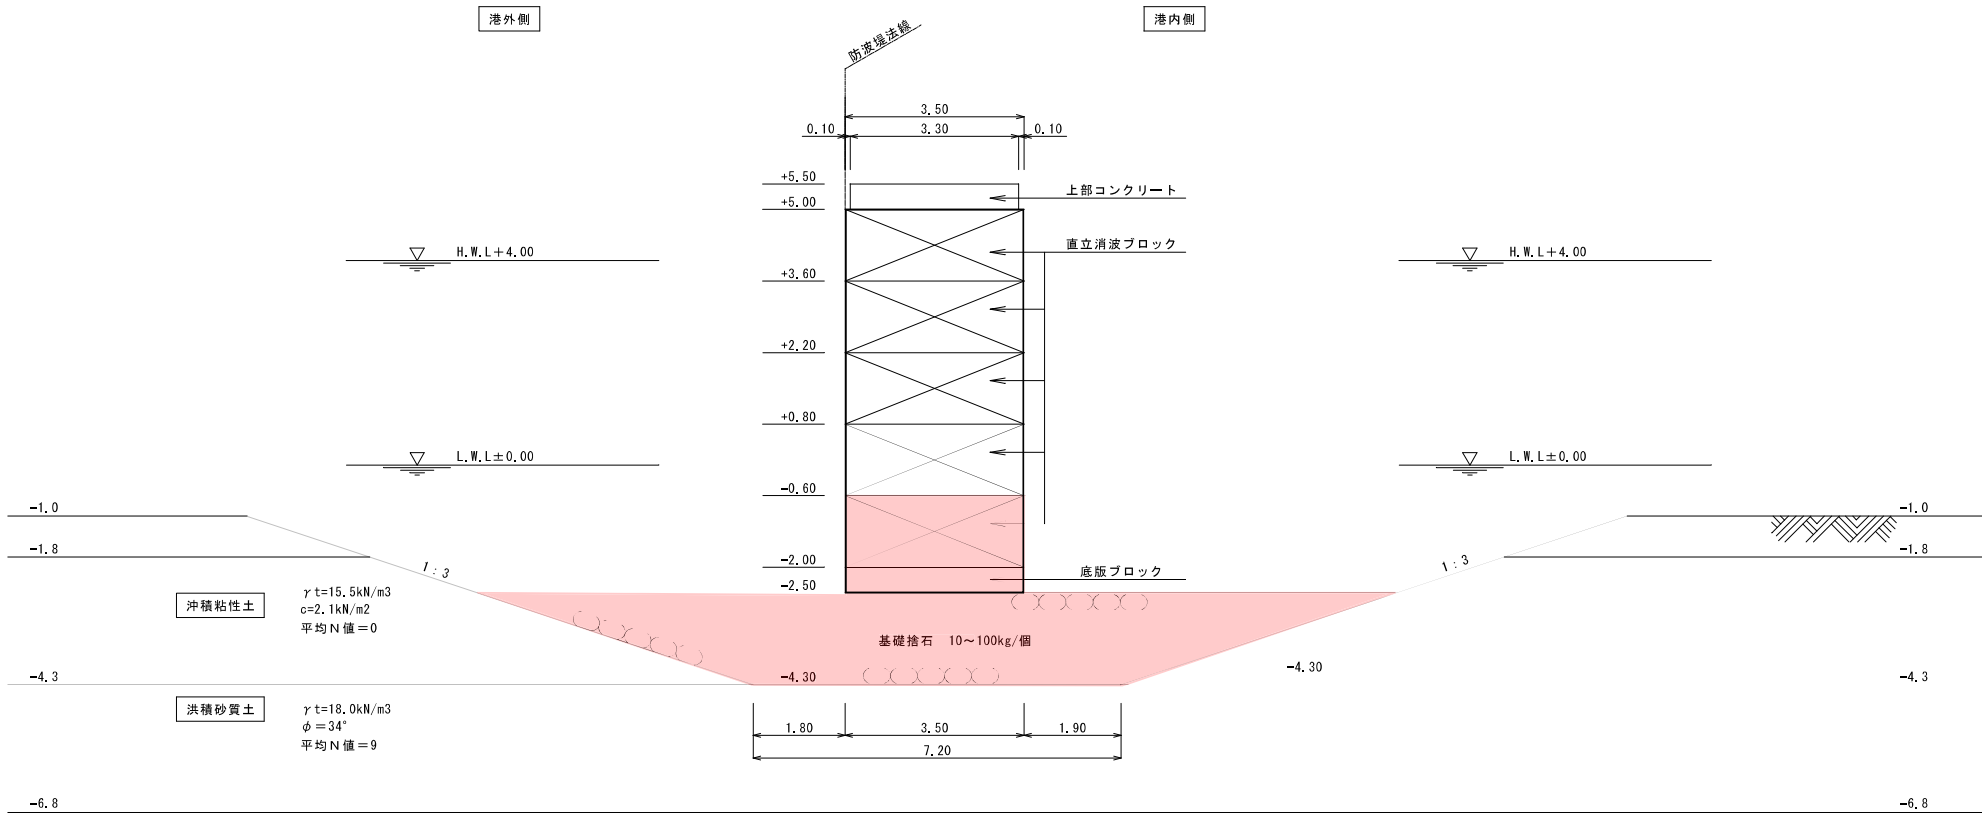

令和元年度	
沓尾漁港	
港湾施設機能強化事業 北防波堤築造工事	
工種	北防波堤
図種	標準断面図
縮尺	1 / 50
13葉の内 4号	
福岡県 行橋市	


北防波堤 床掘平面図

S = 1:300

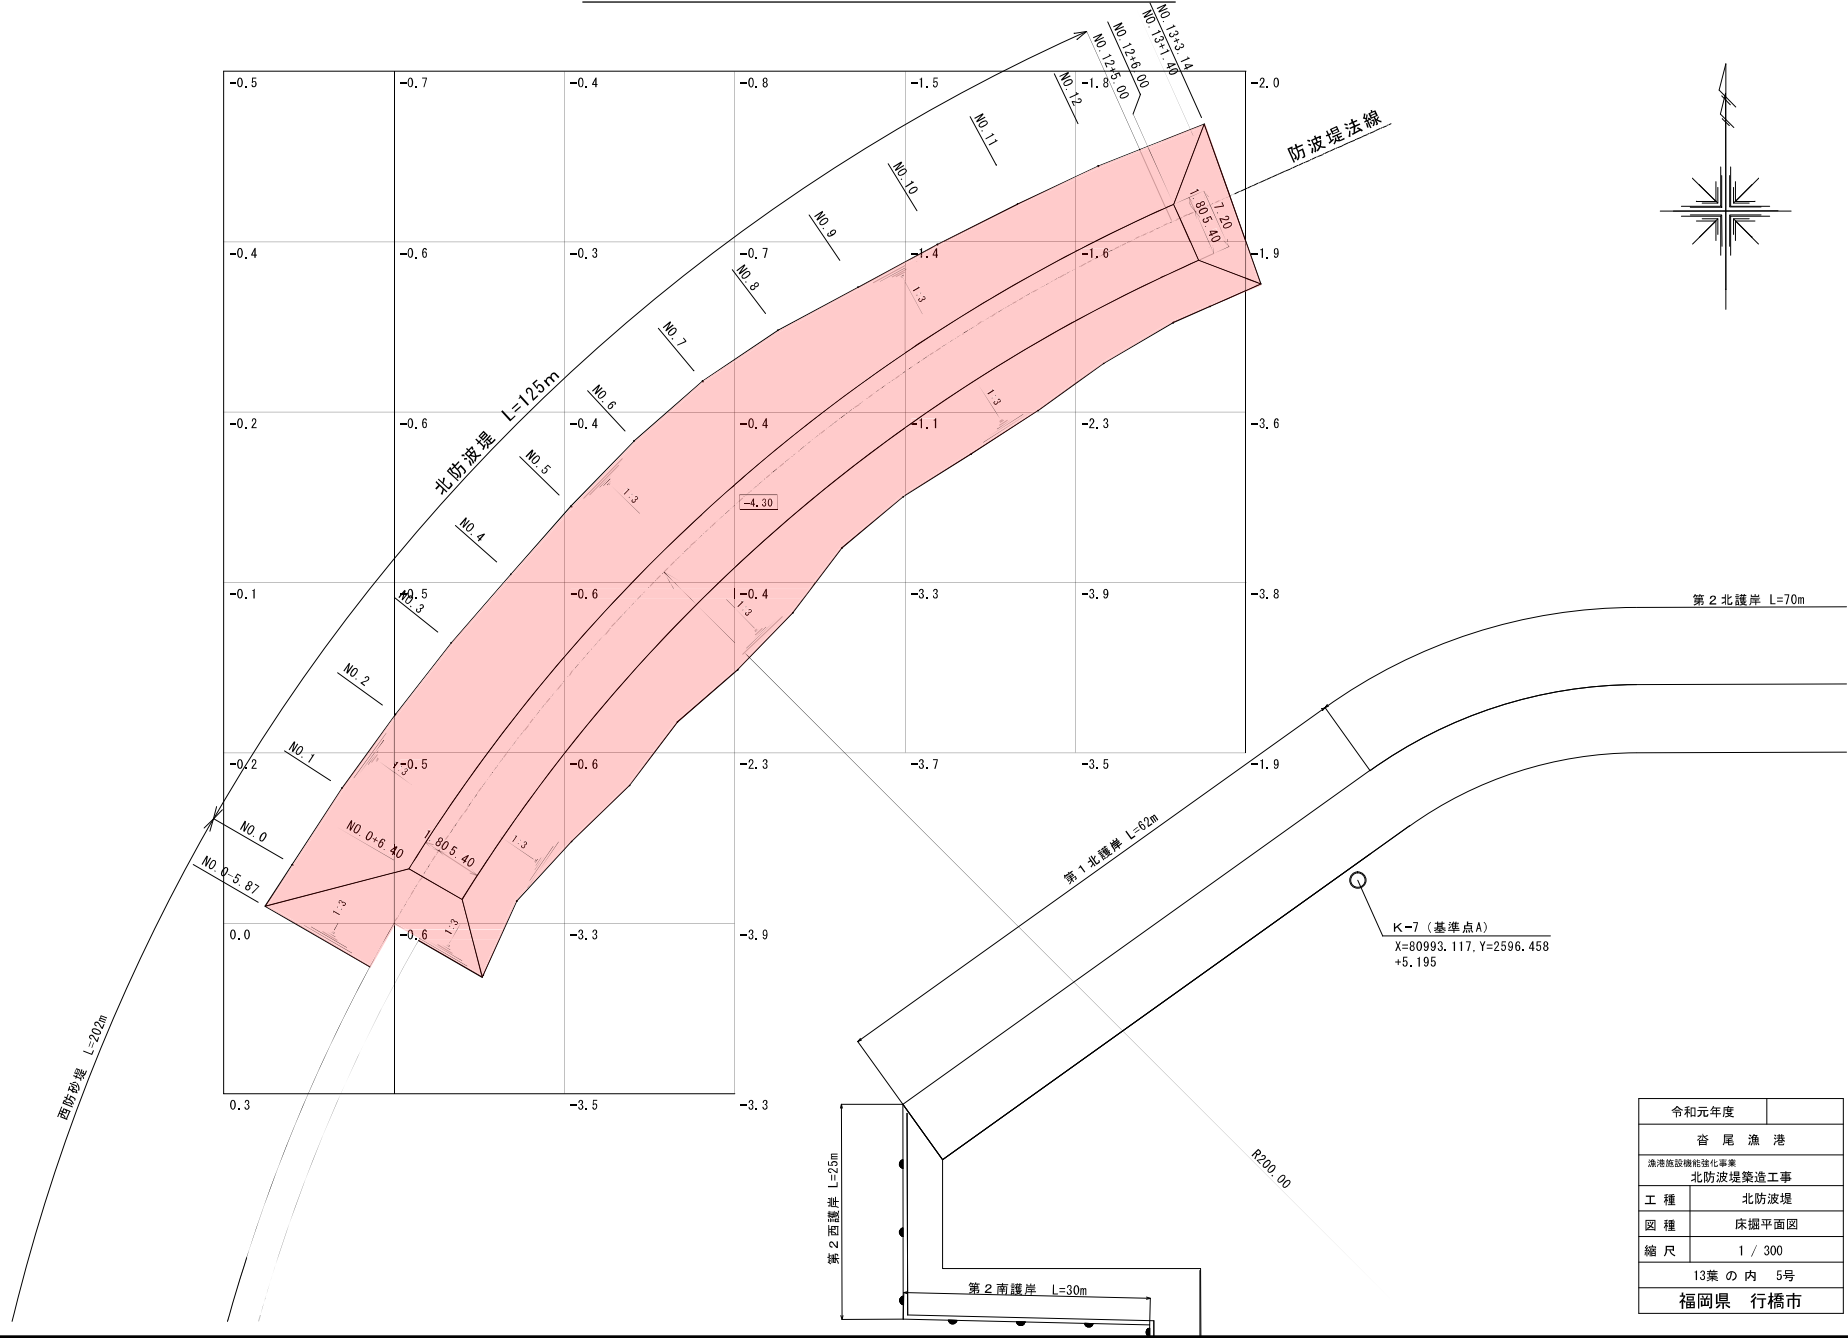

令和元年度	
沓尾漁港	
港湾施設機能強化事業	
北防波堤築造工事	
工種	北防波堤
図種	床掘平面図
縮尺	1 / 300
13葉の内 5号	
福岡県 行橋市	





北防波堤 基礎工平面図 S = 1:300

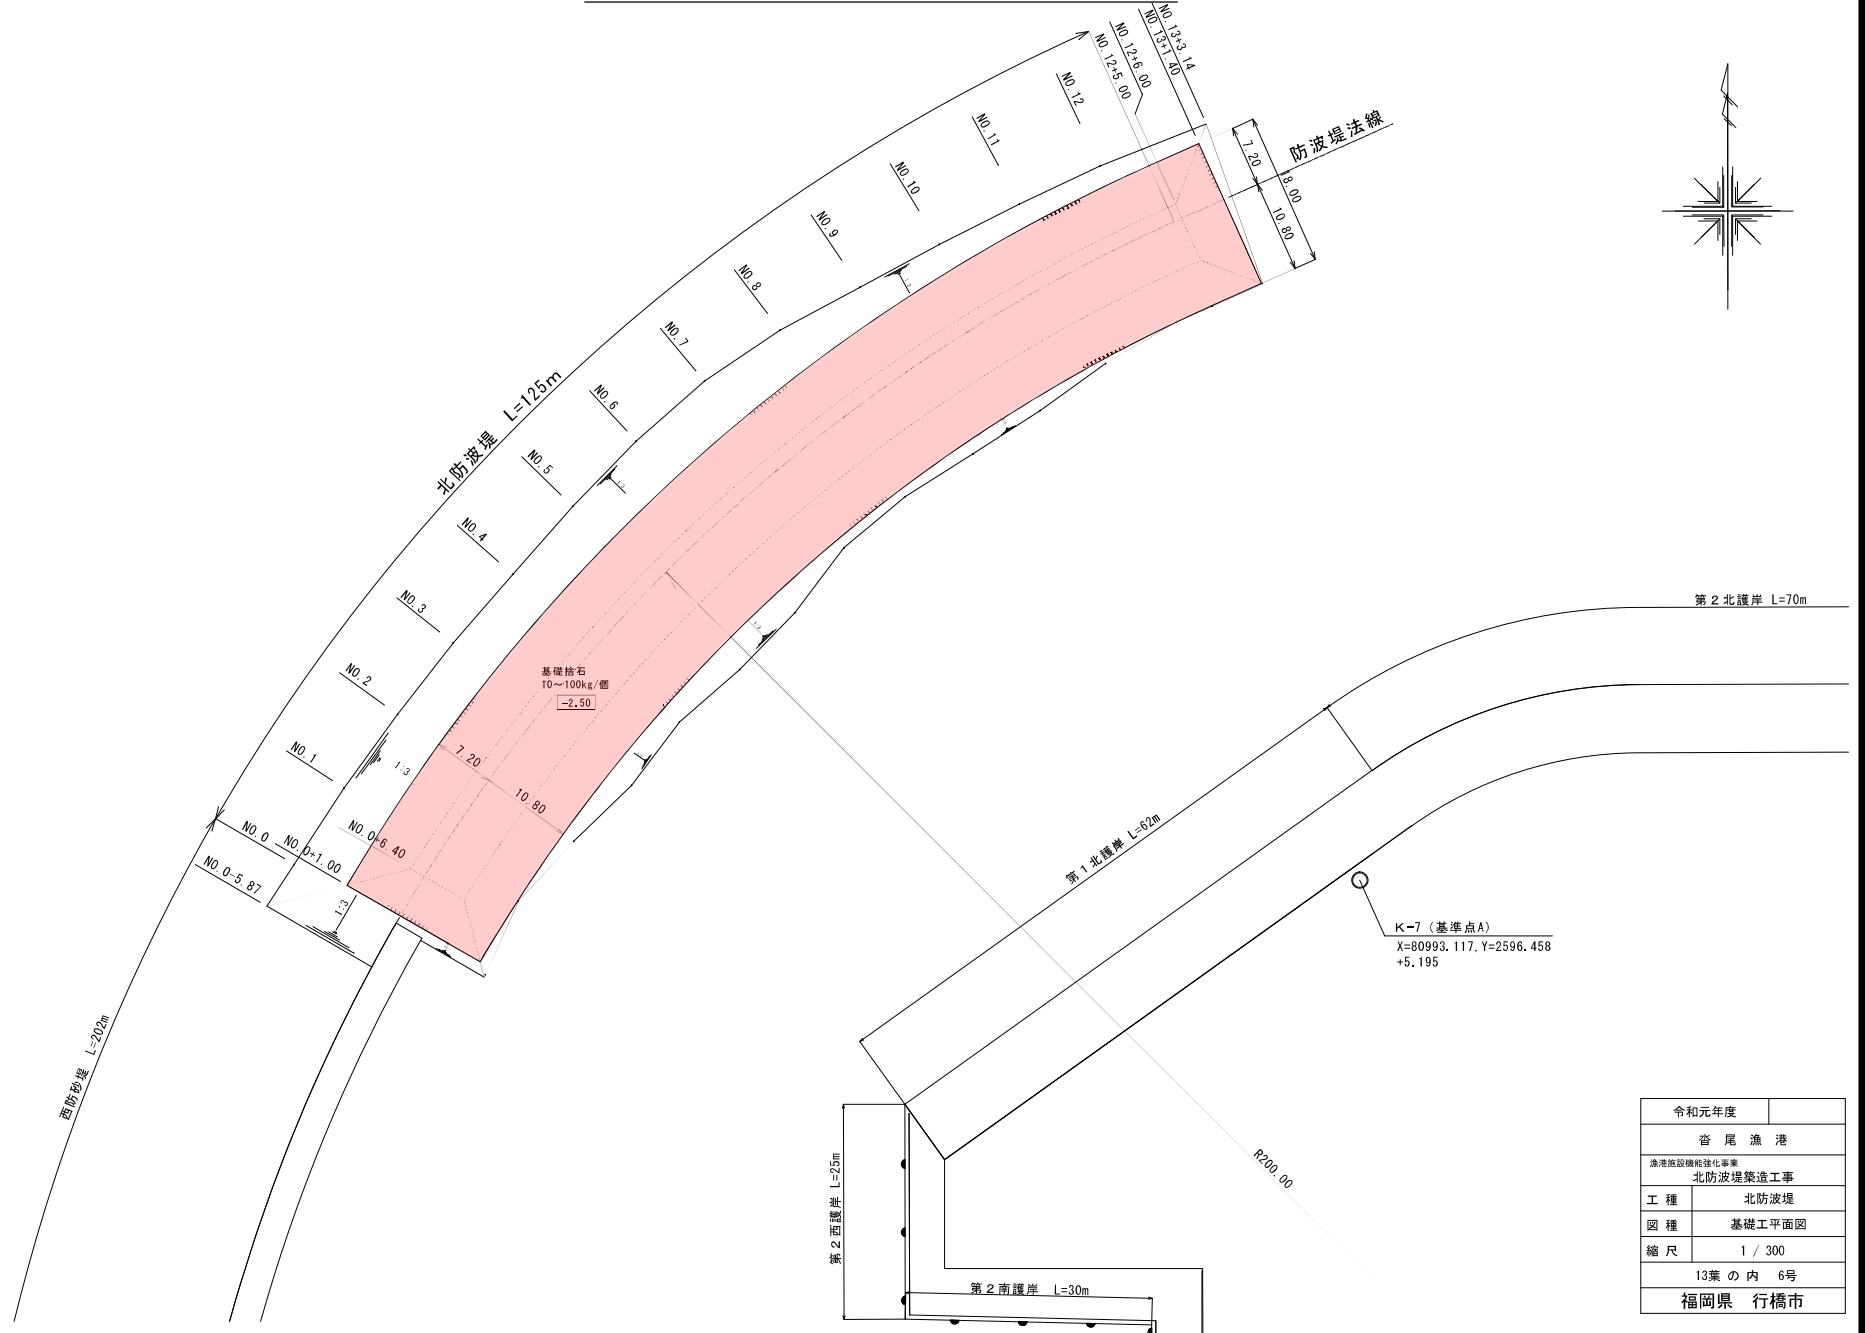

令和元年度	
沓尾漁港	
港湾施設機能強化事業	
北防波堤築造工事	
工種	北防波堤
図種	基礎工平面図
縮尺	1 / 300
13葉の内 6号	
福岡県 行橋市	

S = 1:30



底版-2

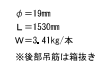 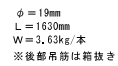 

令和元年度		
沓 尾 漁 港		
漁港施設機能強化事業		
北防波堤築造工事		
工 種	北防波堤	
図 種	底版構造図	
縮 尺	図 示	
13葉 の 内 7号		
福岡県 行橋市		

S = 1:30

(端部用方塊)

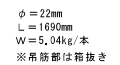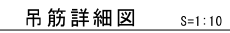


令和元年度	
沓 尾 漁 港	
漁港施設機能強化事業 北防波堤築造工事	
工 種	北防波堤
図 種	方塊構造図
縮 尺	図 示
13葉 の 内 8号	
福岡県 行橋市	

直立消波ブロック構造図 S = 1:30

(参考図)

直立消波ブロック(異形)参考構造図
ブロック上面差筋無し

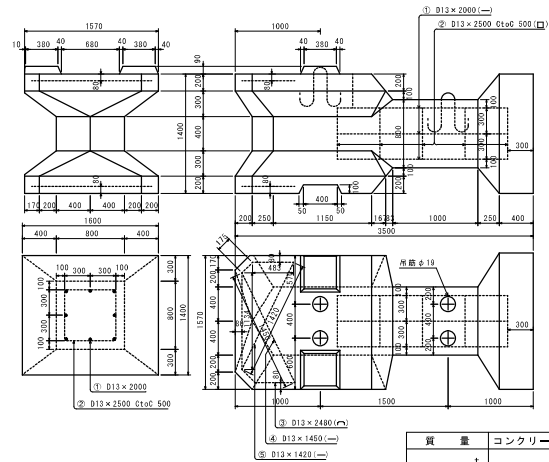

質量	コンクリート量	型枠	異形用仕切り枠	吊筋	鉄筋
10.5 t	4.568 m ³	20.239 m ²	0.660 m ²	13.48 kg	39.05 kg


	G x	G y
重心位置	1.75 m	0.72 m

異形加工参考図

加工前

側面図


正面図

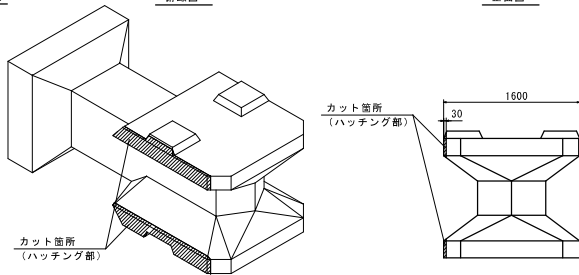

加工後



側面図

正面図

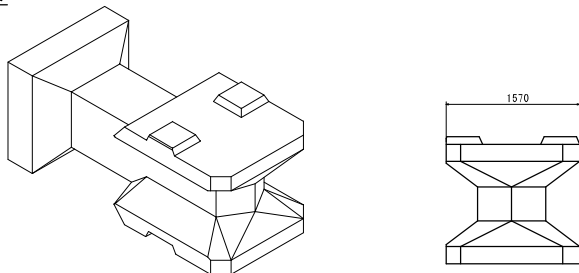

鉄筋加工図 S=1:30

吊筋詳細図 S=1:10

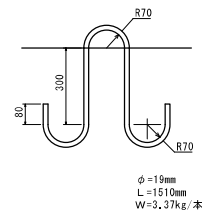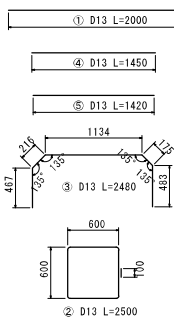

NA 型 鉄筋表

番号	径	長	単位質量	一本当質量	本数	総質量	摘要
1	D13	2000	0.995	1.99	8	15.92	
2	"	2500	"	2.49	5	12.45	
3	"	2480	"	2.47	2	4.94	
4	"	1450	"	1.45	2	2.90	
5	"	1420	"	1.42	2	2.84	
総計						39.05	

NA 型 吊筋表

番号	径	長	単位質量	一本当質量	本数	総質量	摘要
	φ19	1510	2.23	3.37	4	13.48	
						13.48	


令和元年度	
香 尾 漁 港	
港湾施設機能強化事業	
北防波堤築造工事	
工 種	北防波堤
図 種	直立消波ブロック構造図
縮 尺	図 示
13葉 の 内 9号	
福岡県 行橋市	

横断図(1) S = 1:150

NO. 1
No. 0+6.40


工 種	区 分	単 位	数 量
床留工	床留	水 中	m ² 50.26
基礎工	基礎捨石 (10～100kg/個)	水 中	m ² 22.68

(NO. 0+1.00=0.00)

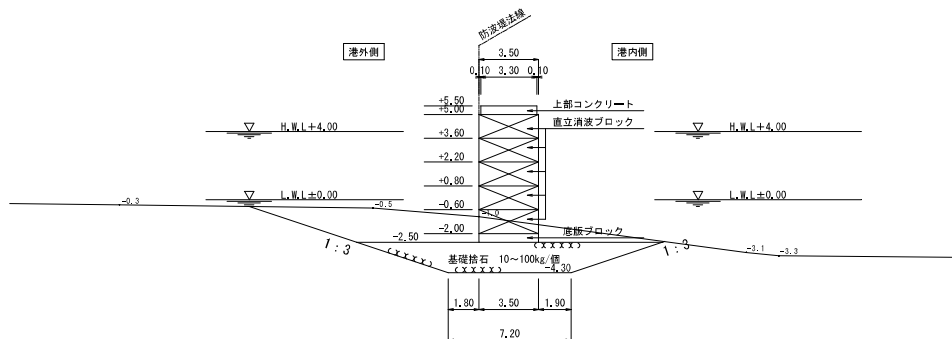

NO. 3


工 種	区 分	単 位	数 量
床留工	床留	水 中	m ² 63.01
基礎工	基礎捨石 (10～100kg/個)	水 中	m ² 22.68

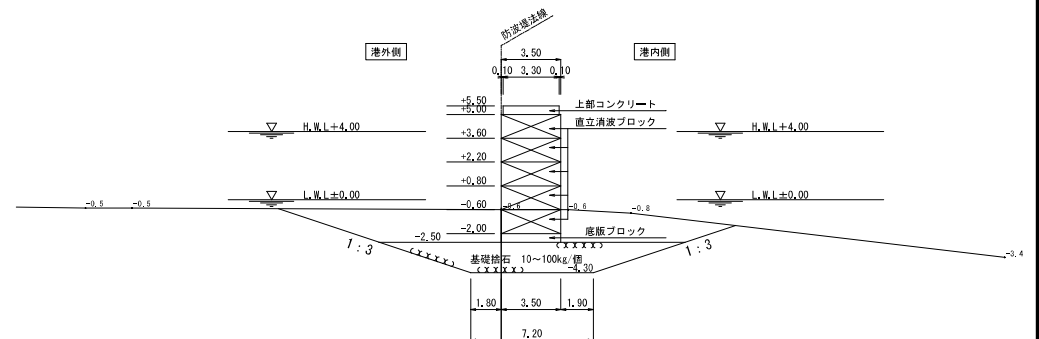

NO. 0


工 種	区 分	単 位	数 量
床留工	床留	水 中	m ² 49.05
基礎工	基礎捨石 (10～100kg/個)	水 中	m ² —

(NO. 0-5.87=0.00)

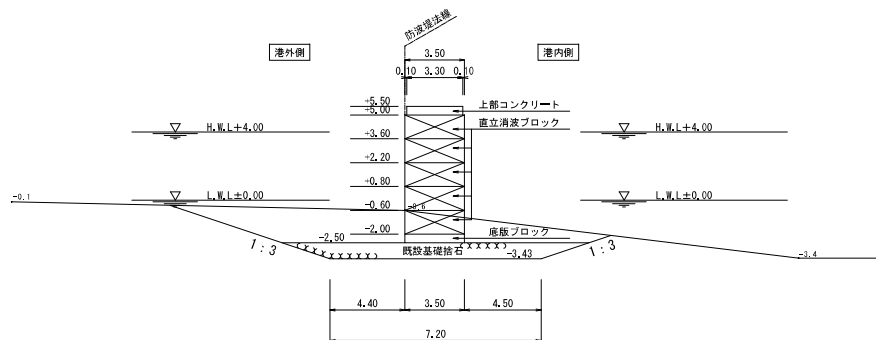

NO. 2

工 種	区 分	単 位	数 量
床留工	床留	水 中	m ² 55.40
基礎工	基礎捨石 (10～100kg/個)	水 中	m ² 22.68

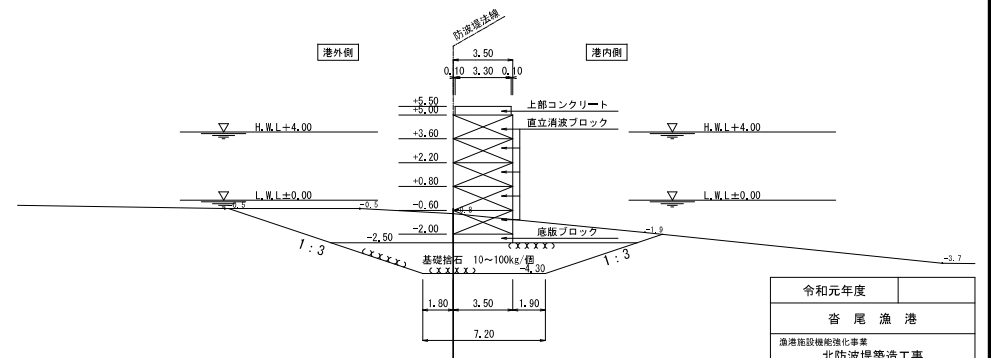

令和元年度	
沓 尾 漁 港	
漁港施設機能強化事業	
北防波堤築造工事	
工 種	北防波堤
図 種	横断図(1)
縮 尺	1 / 150
13葉 の 内 10号	
福岡県 行橋市	

横断図(2) S = 1:150

NO.5

工 種	区 分	単 位	数 量
床掘工	床掘	水中	m ² 63.67
基礎工	基礎捨石 (10~100kg/個)	水中	m ² 22.68

NO.7

工 種	区 分	単 位	数 量
床掘工	床掘	水中	m ² 56.33
基礎工	基礎捨石 (10~100kg/個)	水中	m ² 22.68

NO.4

工 種	区 分	単 位	数 量
床掘工	床掘	水中	m ² 57.83
基礎工	基礎捨石 (10~100kg/個)	水中	m ² 22.68

NO.6


工 種	区 分	単 位	数 量
床掘工	床掘	水中	m ² 66.99
基礎工	基礎捨石 (10~100kg/個)	水中	m ² 22.68

令和元年度	
沓 尾 漁 港	
漁港施設機能強化事業	
北防波堤築造工事	
工 種	北防波堤
図 種	横断図(2)
縮 尺	1 / 150
13葉 の 内 11号	
福岡県 行橋市	

横断図(3) S = 1:150


NO.9

工 種	区 分	単 位	数 量
床掘工	床掘	水中	m ² 45.81
基礎工	基礎積石 (10~100kg/個)	水中	m ² 22.68

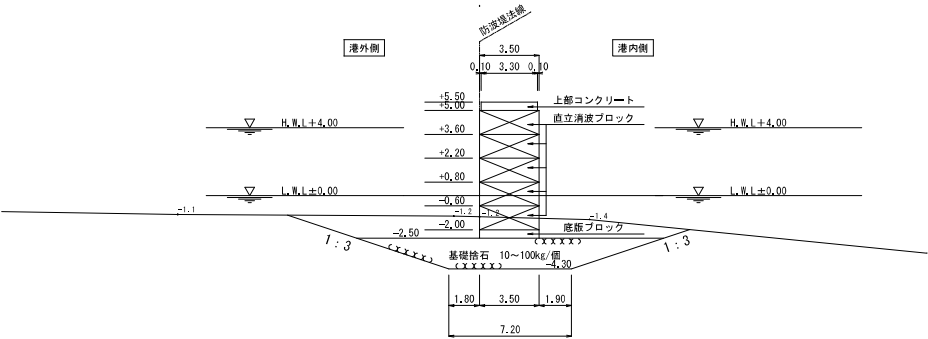


NO.11

工 種	区 分	単 位	数 量
床掘工	床掘	水中	m ² 35.87
基礎工	基礎積石 (10~100kg/個)	水中	m ² 22.68

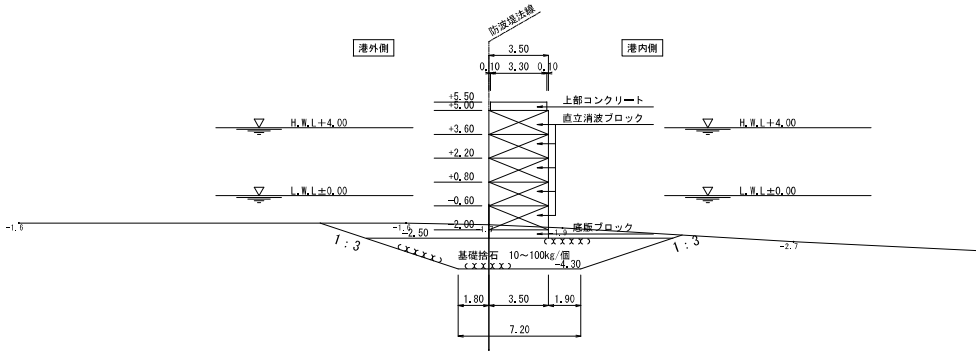


NO.8

工 種	区 分	単 位	数 量
床掘工	床掘	水中	m ² 51.15
基礎工	基礎積石 (10~100kg/個)	水中	m ² 22.68

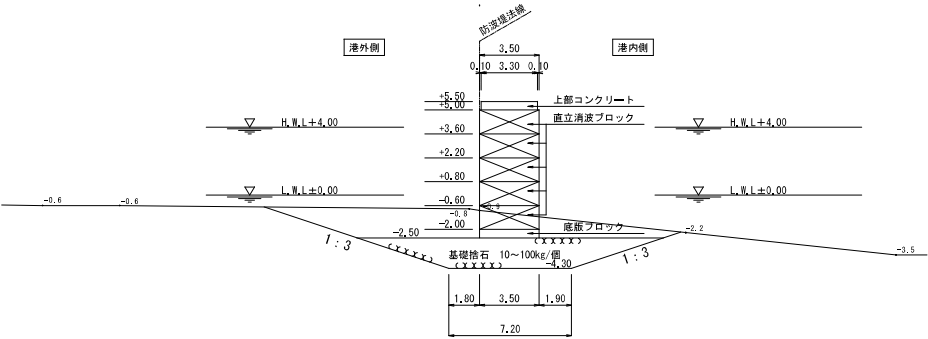

NO.10

工 種	区 分	単 位	数 量
床掘工	床掘	水中	m ² 38.62
基礎工	基礎積石 (10~100kg/個)	水中	m ² 22.68

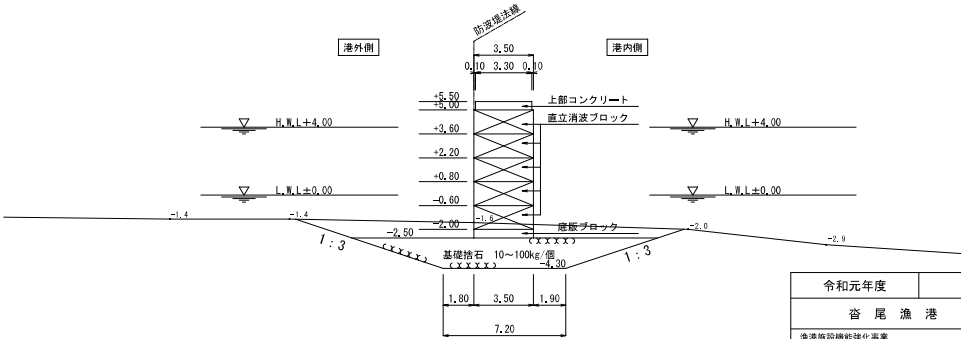


令和元年度	
沓 尾 漁 港	
漁港施設機能強化事業	
北防波堤築造工事	
工 種	北防波堤
図 種	横断図(3)
縮 尺	1 / 150
13葉 の 内 12号	
福岡県	行橋市

横断図(4) S = 1:150

NO. 12+5.00


工 種	区 分	単 位	数 量
床固工	床固	水 中	m ² 33.28
基礎工	基礎捨石 (10~100kg/個)	水 中	m ² 22.68

(NO. 12+6.00=33.28) (NO. 13+3.14=0.00)

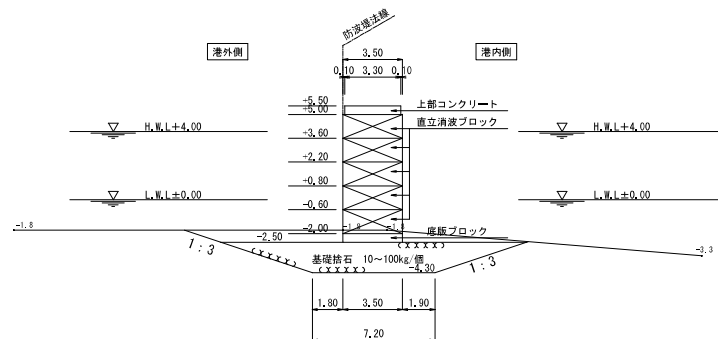

NO. 12

工 種	区 分	単 位	数 量
床固工	床固	水 中	m ² 33.81
基礎工	基礎捨石 (10~100kg/個)	水 中	m ² 22.68

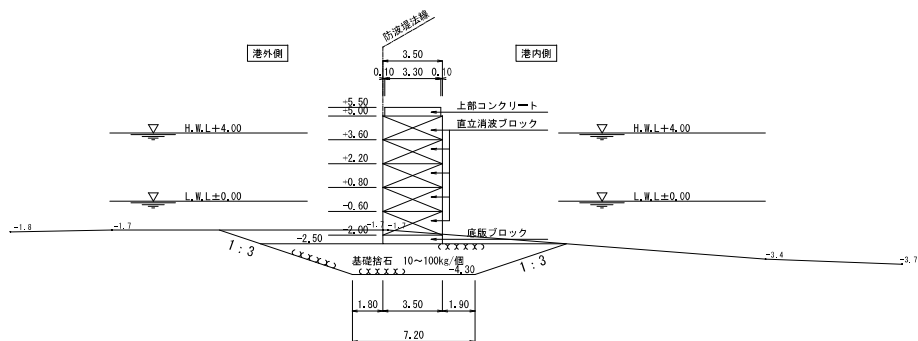

令和元年度	
省 尾 漁 港	
漁港施設機能強化事業	
北防波堤築造工事	
工 種	北防波堤
図 種	横断図(4)
縮 尺	1 / 150
13葉 の 内 13号	
福岡県 行橋市	