



【別紙1】

| 施設の種別 |                        |
|-------|------------------------|
|       | 契約している<br>電力会社         |
|       | 契約容量                   |
| ①     | 九州電力<br>(体育館系統 高圧)     |
| ②     | 九州電力<br>(サッカー場系統 高圧)   |
| ③     | 九州電力<br>(キャンプ場 低圧)     |
| ④     | 九州電力<br>(キャンプ場 従量電灯)   |
| ⑤     | 九州電力<br>(総合公園駐車場 従量電灯) |
| ⑥     | 九州電力<br>(総合公園管理棟 従量電灯) |
| ⑦     | 九州電力<br>(総合公園動力)       |
|       | 356kW                  |
|       | 100kW                  |
|       | 7kW                    |
|       | 30kVA                  |
|       | 20A                    |
|       | 15kVA                  |
|       | 1kw                    |

## ①体育館系統 高压

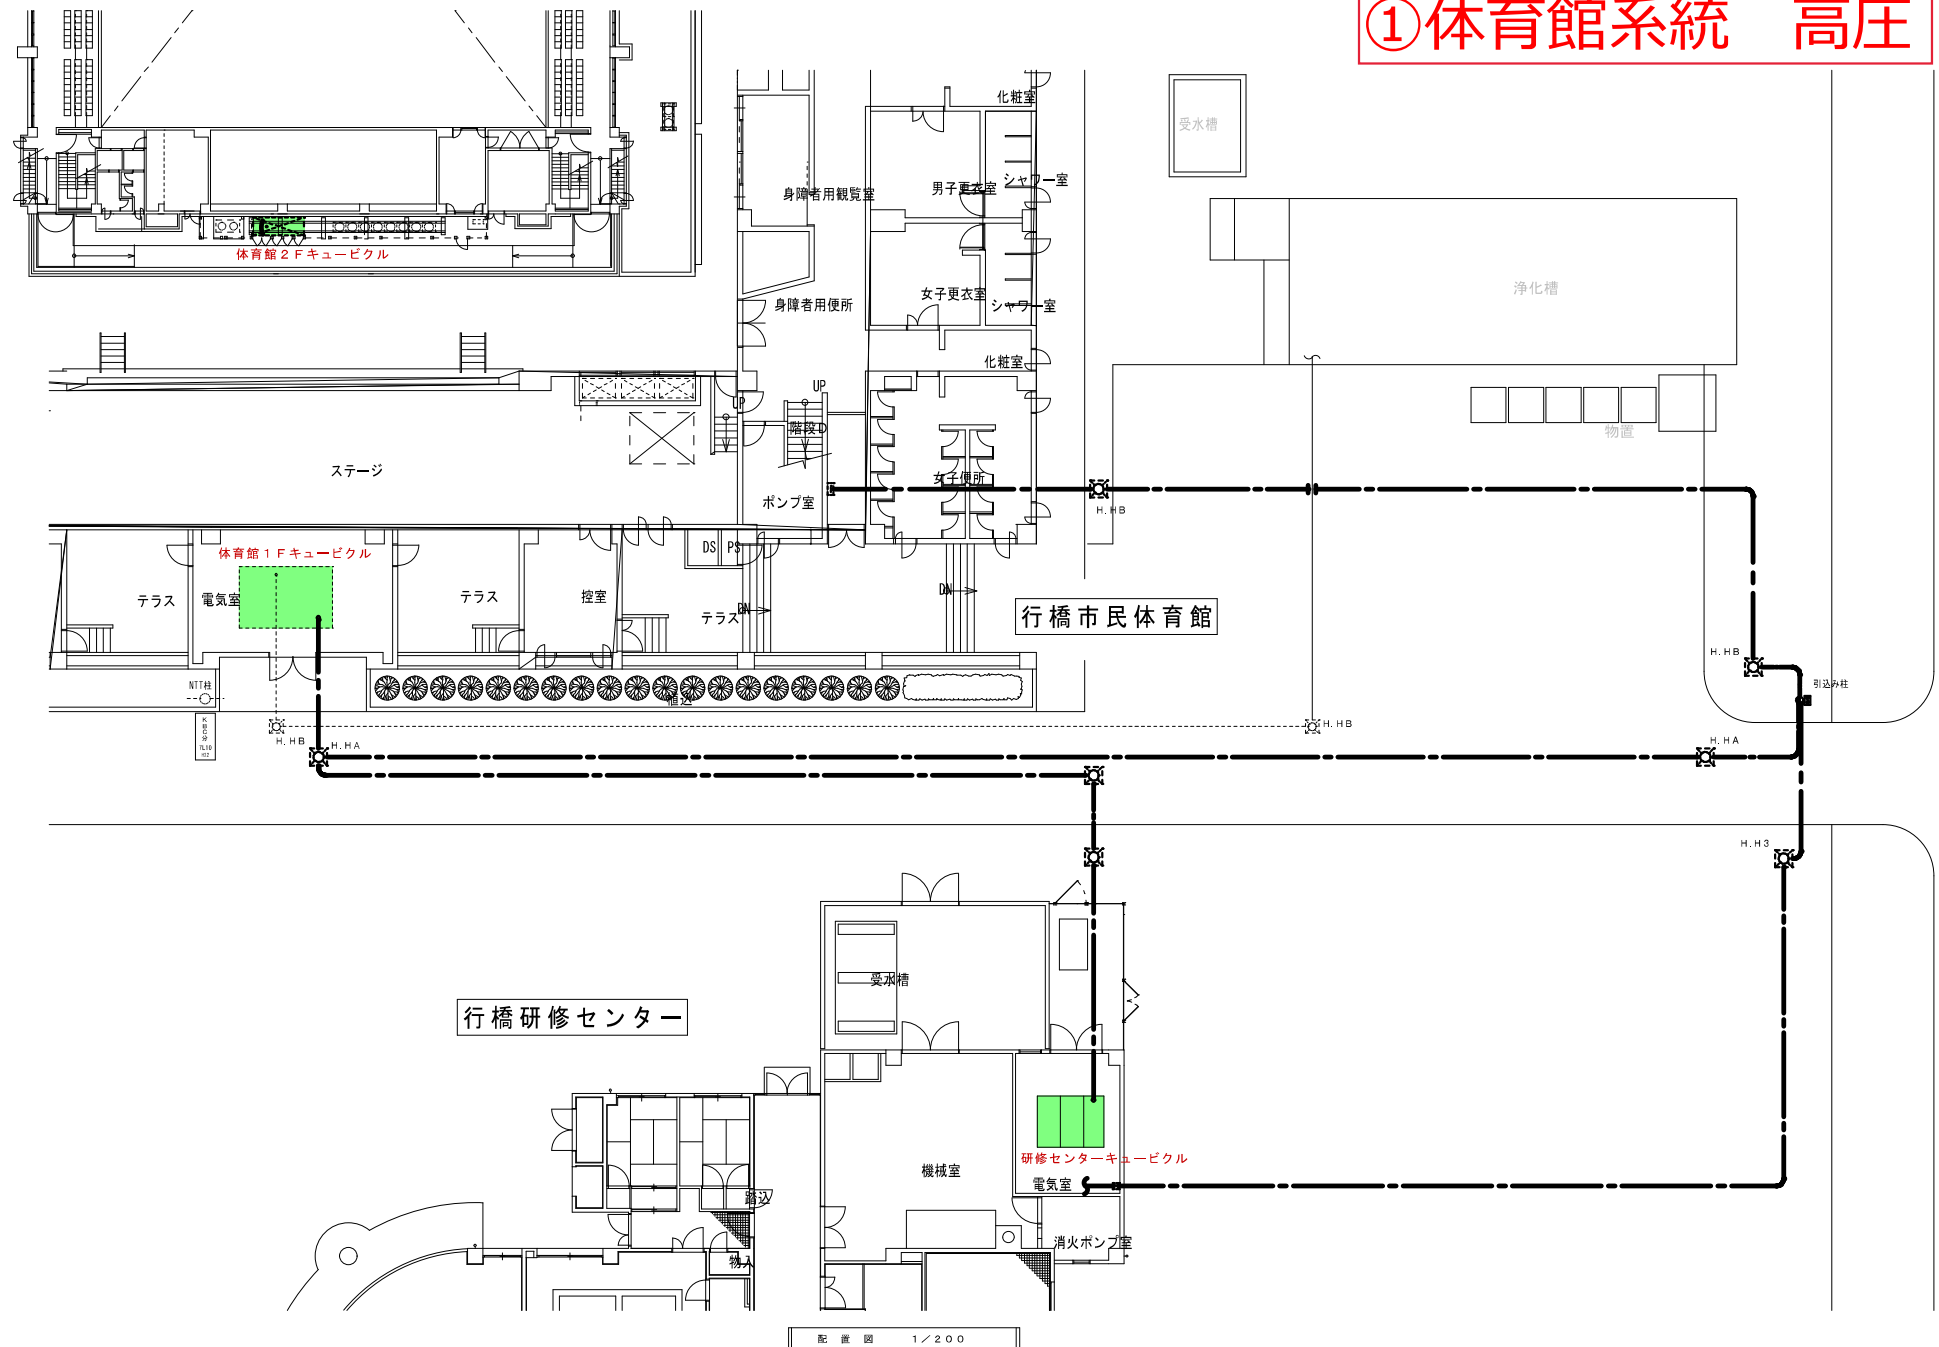


## ①体育館系統 高压

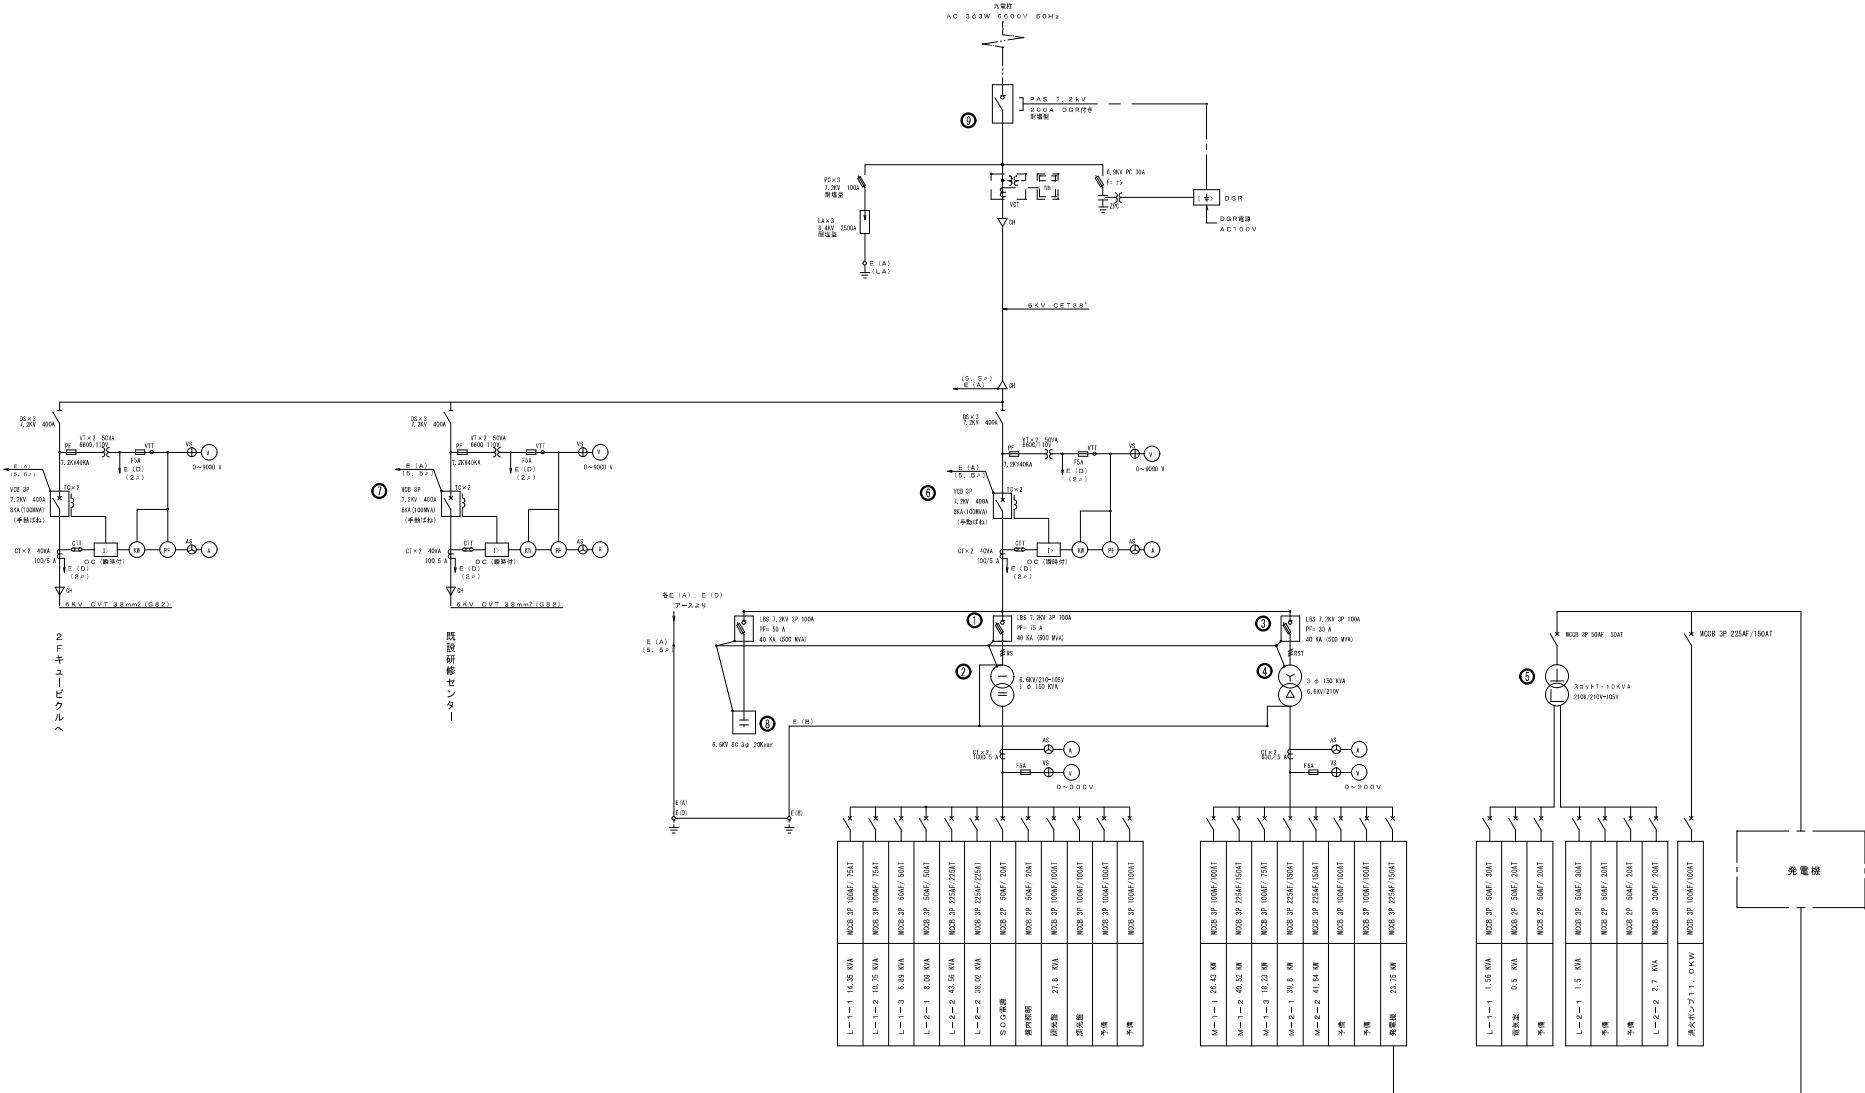


体育館 1 F キュービクル

# ①体育館系統 高圧

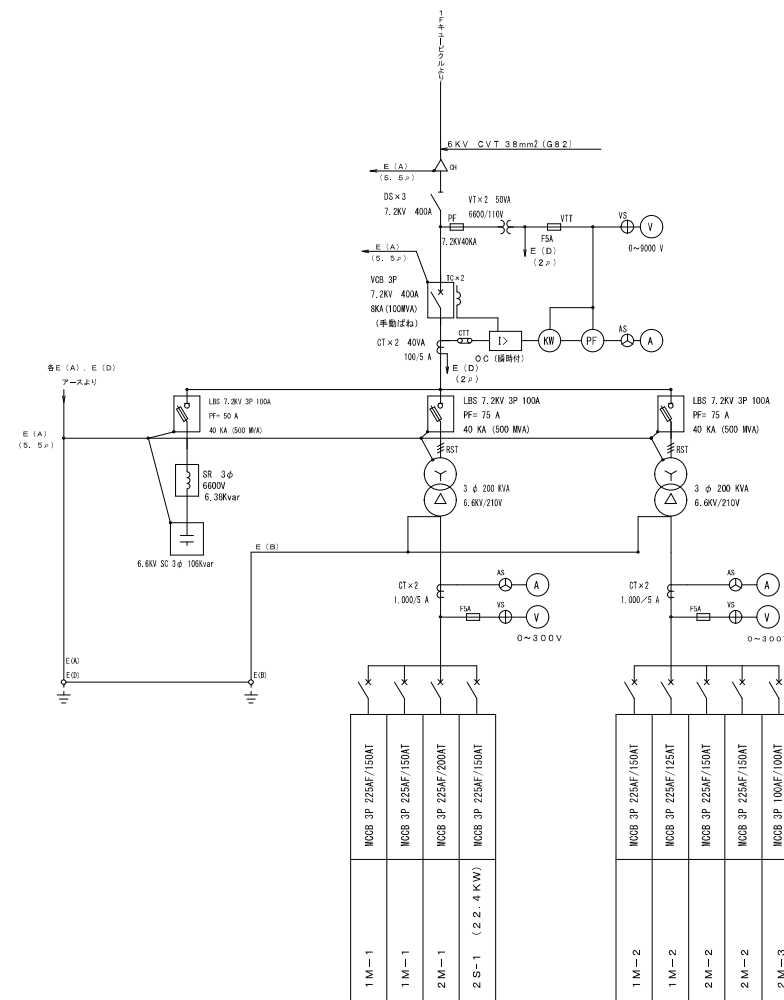

体育館 2 F キュービクル

# ①体育館系統 高圧

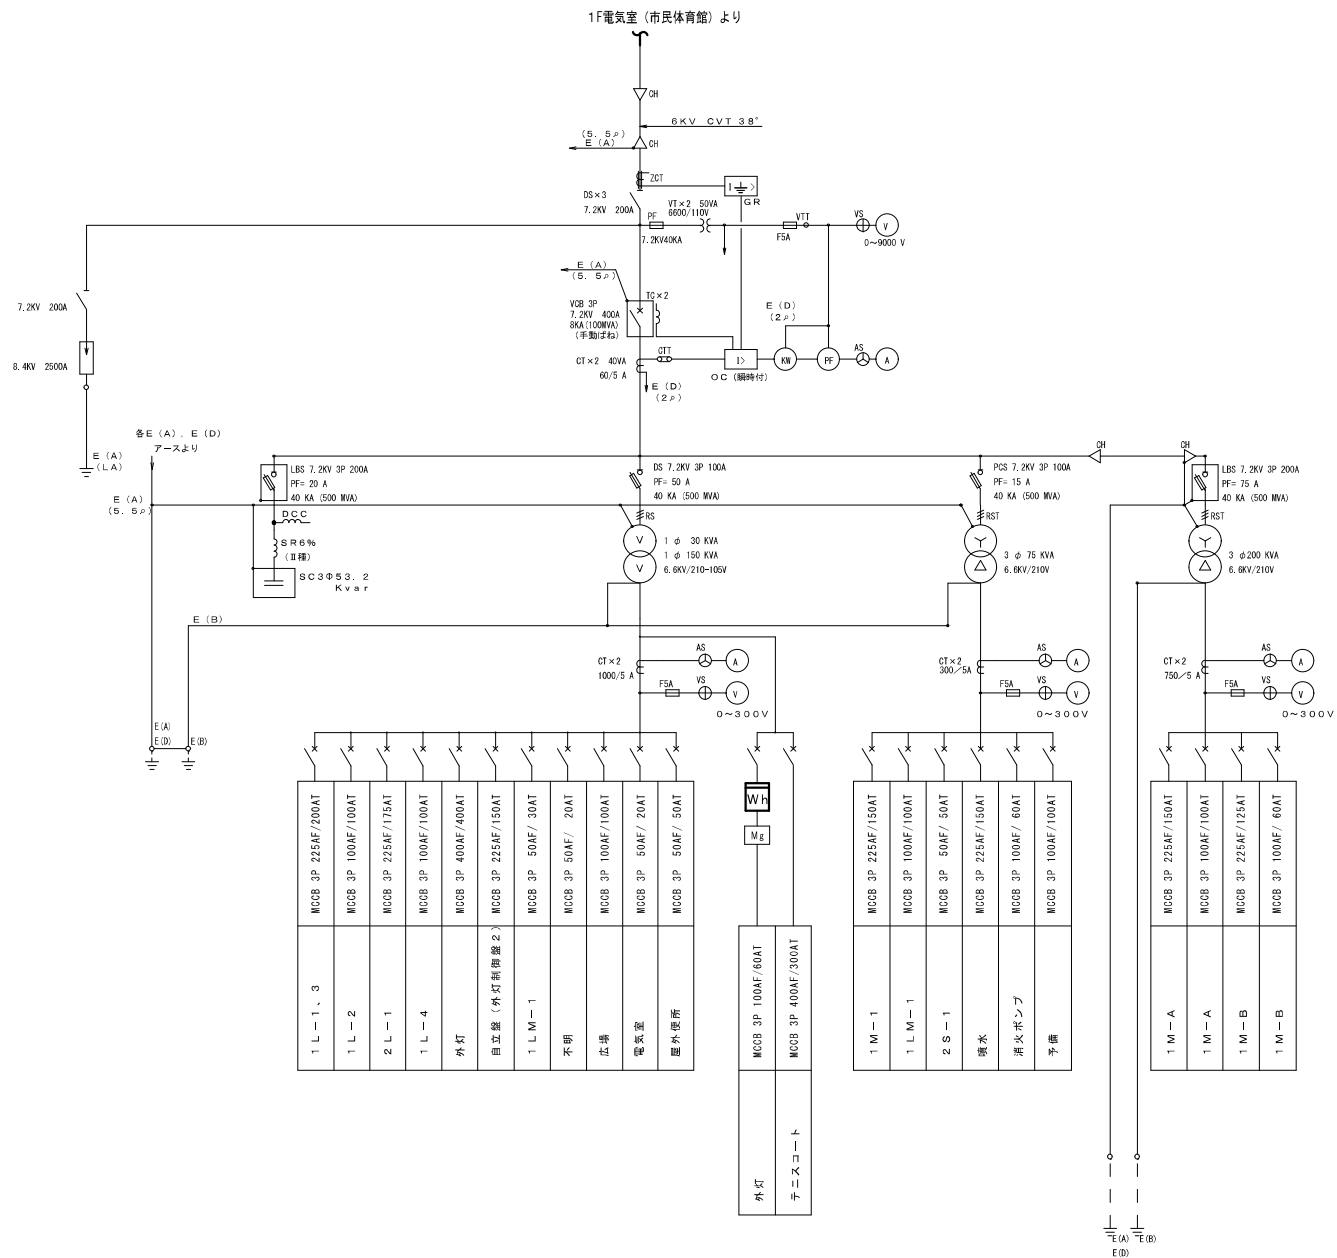



研修センター1Fキュービクル

## ②サッカー場系統 高圧

|      |                                                            |      |                                                            |     |                             |    |
|------|------------------------------------------------------------|------|------------------------------------------------------------|-----|-----------------------------|----|
| 工事年度 | 平成                                                         | 年度   | 起工<br>災査定                                                  | 第   | 号                           | 工区 |
| 工事名  | 工事                                                         |      |                                                            |     |                             |    |
| 路線名  |                                                            |      |                                                            |     |                             |    |
| 工事箇所 | 行橋市大字 斐島                                                   |      |                                                            |     |                             |    |
| 図面名  | 受変電設備単線結線図                                                 |      |                                                            |     |                             |    |
| 縮尺   | S=図示                                                       | 図面番号 | 全葉之内                                                       |     |                             | 号  |
| 事務所名 | 行橋市役所 都市政策課                                                |      |                                                            |     |                             |    |
| 認可   | <input type="checkbox"/> 当<br><input type="checkbox"/> 第 回 | 実施   | <input type="checkbox"/> 当<br><input type="checkbox"/> 第 回 | 初査定 | <input type="checkbox"/> 査定 |    |

| 項 目              |        | 配 電 盤 |     | 回転灯 |
|------------------|--------|-------|-----|-----|
|                  |        | 表示ランプ | ブザー |     |
| 限流ヒューズ溶断         |        | ○     | ○   | ○   |
| 地絡継電器（低圧漏電）（2点）  |        | ○     |     |     |
| 熱動継電器<br>（低圧過負荷） | 電灯変圧器用 | ○     |     |     |
|                  | 動力変圧器用 | ○     |     |     |
| 配線用遮断器トリップ（一括）   |        | ○     |     |     |

※警報電源はニッケルカドミウム蓄電池（10分容量）DC24V整流装置付とする。

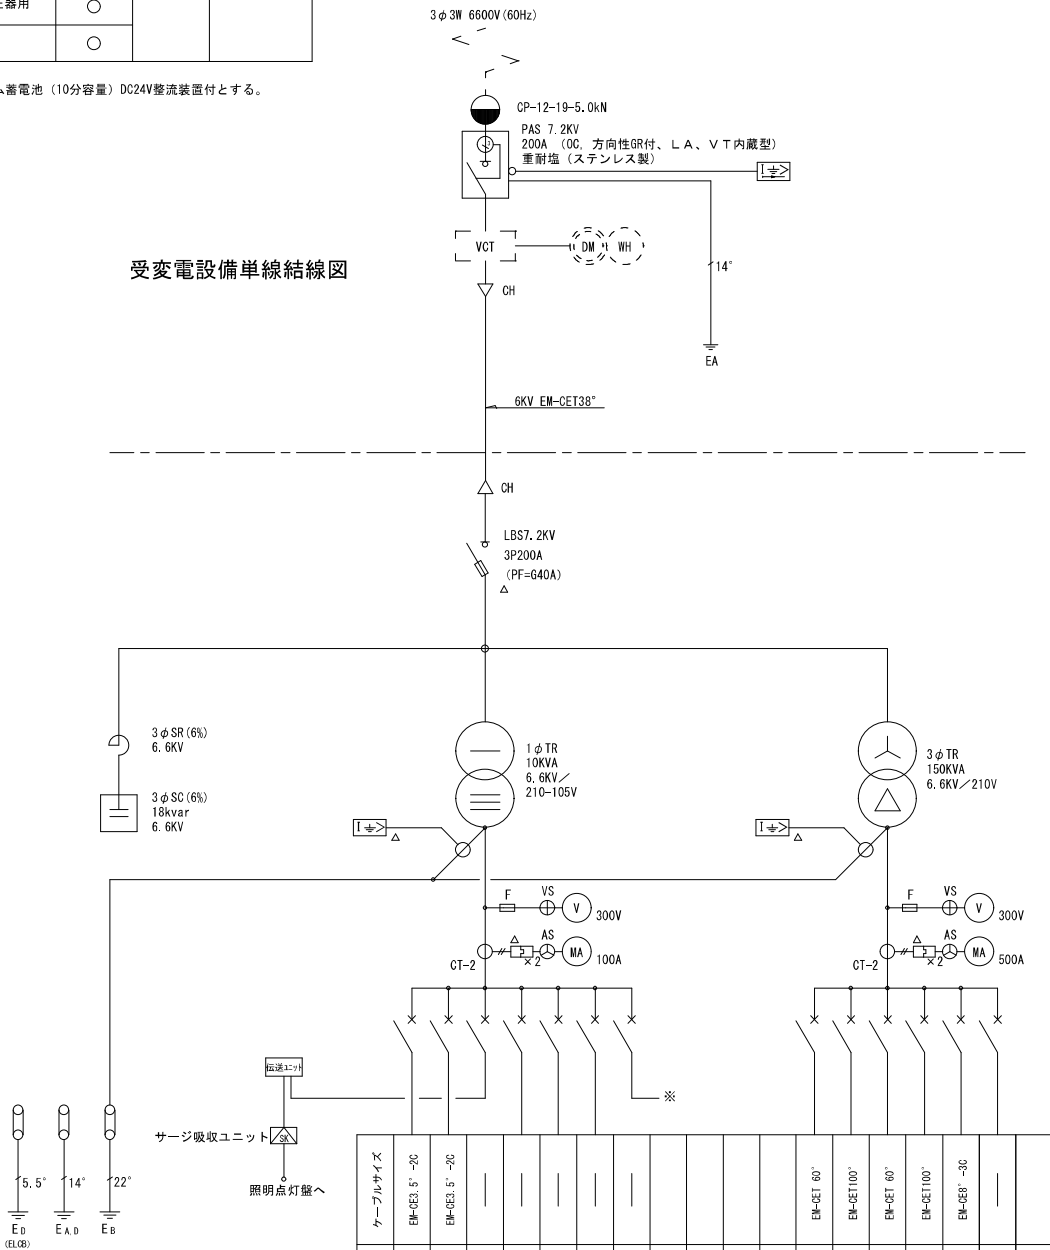 


| 幹線No | 負荷名称              | 負荷容量    | 記録用遮断器            | ケープルサイズ       |
|------|-------------------|---------|-------------------|---------------|
| L01  | 照度点灯機(200V)       | 0.1kVA  | MC2B 2P 50/ 20AT  | EM-CE3.5' -2C |
| L02  | ポンプ機 (100V)       | 0.1kVA  | MC2B 2P 50/ 20AT  | EM-CE3.5' -2C |
| L03  | 制御電源 (200V)       | 0.1kVA  | MC2B 2P 50/ 20AT  | —             |
| L04  | 予 備 (倉庫)          | —       | 3P 50AF スペース      | —             |
|      | 予 備               | —       | 3P 50AF スペース      | —             |
|      | 6W電源              | —       | MC2B 2P 50/ 20AT  | —             |
|      | 所内電源              | —       | MC2B 2P 50/ 20AT  | —             |
|      |                   |         |                   |               |
|      |                   |         |                   |               |
|      |                   |         |                   |               |
| M01  | 照明電源盤<br>L-1, L-2 | 27.4kVA | MC2B 3P100/ 100AT | EM-CE1' 60"   |
| M02  | 照明電源盤<br>L-3, L-4 | 27.4kVA | MC2B 3P100/ 100AT | EM-CE100'     |
| M03  | 照明電源盤<br>L-5, L-6 | 27.4kVA | MC2B 3P100/ 100AT | EM-CE1' 60"   |
| M04  | 照明電源盤<br>L-1, L-6 | 27.4kVA | MC2B 3P100/ 100AT | EM-CE100'     |
| M05  | 追加給水ポンプ           | 3.7kW×2 | MC2B 3P100/ 60AT  | EM-CE8' -3C   |
|      | 予 備               | —       | 3P100AF スペース      | —             |

( 0.5 KVA)


(121.8 KVA)

屋外変電設備姿図 寸法・形状は参考とする。


正面図 1 : 30

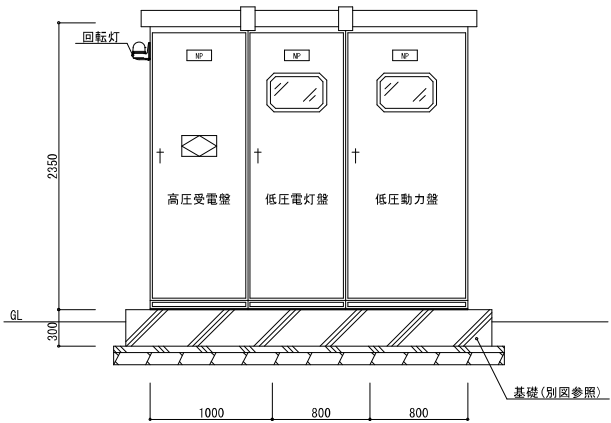


側面図 1 : 30

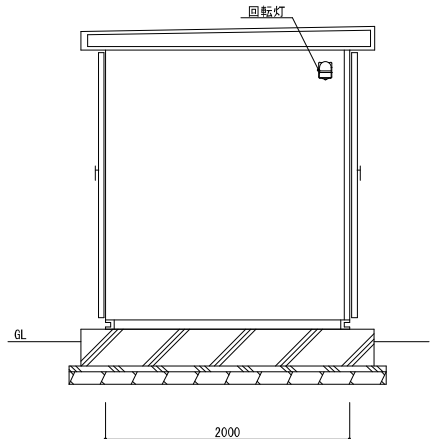

基礎平面詳細図 1 : 30

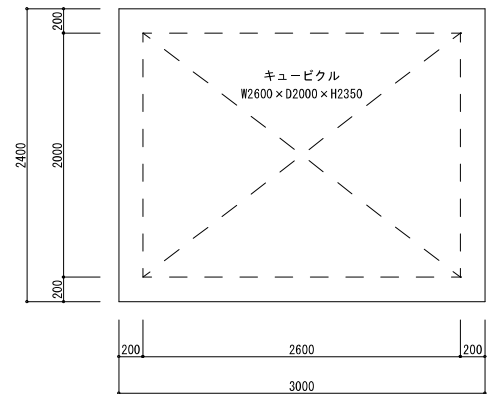


基礎断面配筋詳細図 1 : 30

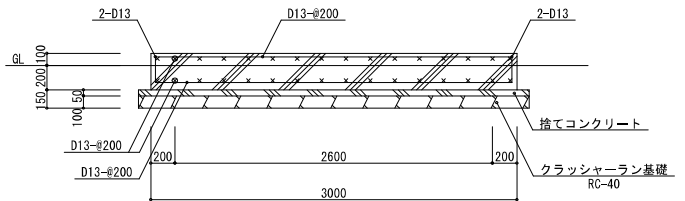


|          |                                                   |
|----------|---------------------------------------------------|
| 使用材料     |                                                   |
| 基礎コンクリート | $F_c = 21 \text{ N/mm}^2$<br>( $F_{c21-15-20N}$ ) |
| 捨てコンクリート | $F_c = 18 \text{ N/mm}^2$<br>( $F_{c18-15-20N}$ ) |
| 鉄筋       | SD295A ( D13 )                                    |
| 地耐力      | $F_e = 30 \text{ kN/m}^2$                         |

|      |             |      |               |   |   |
|------|-------------|------|---------------|---|---|
| 工事年度 | 平成          | 年    | 度             | 工 | 区 |
| 工事名  | 工事          |      |               |   |   |
| 路線名  |             |      |               |   |   |
| 工事場所 | 行橋市大字渡島     |      |               |   |   |
| 図面名  | 詳細図 9       |      |               |   |   |
| 縮尺   | 1/          | 図面番号 | 全 25 第之内 20 号 |   |   |
| 事務所名 | 行橋市役所 都市政策課 |      |               |   |   |
| 認可   | 当           | 案    | 当             | 初 | 量 |
|      | 第           | 回    | 第             | 回 | 定 |

既設引込開閉器盤結線図

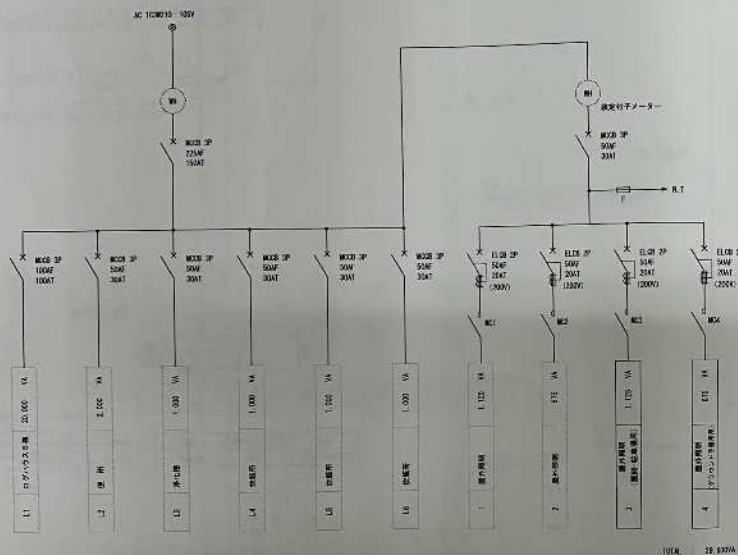


TOTAL 16.837VA

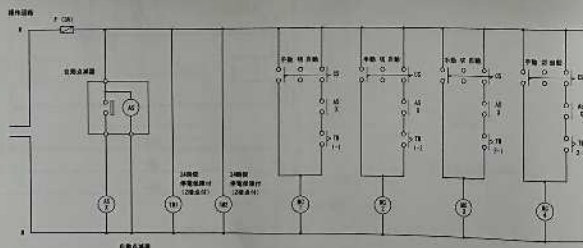





## ③④キャンプ場 低圧 従量電灯

既設引込開閉器盤詳細図 1:20  
(ステンレス製 屋外防水 自立型)

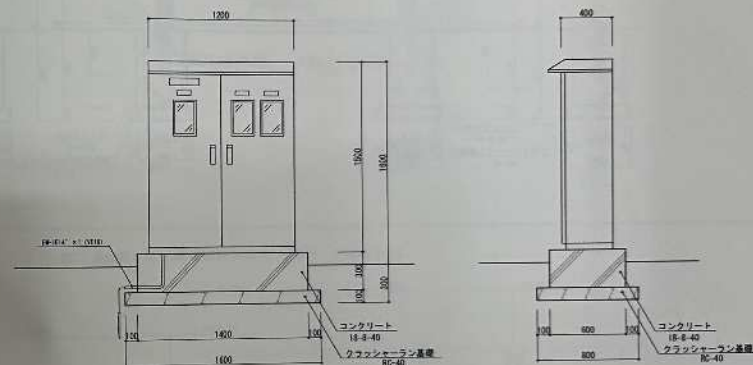






P-1 40 30 20 10 0 0 10 20 837

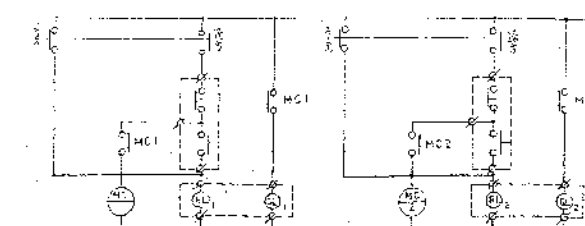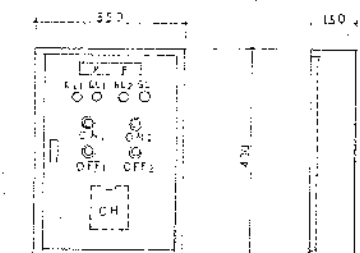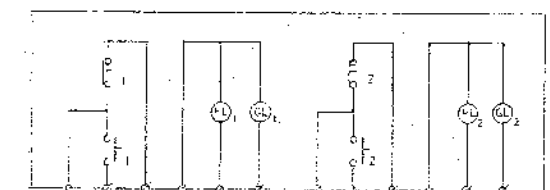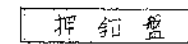

盤姿図 1 / 1 0

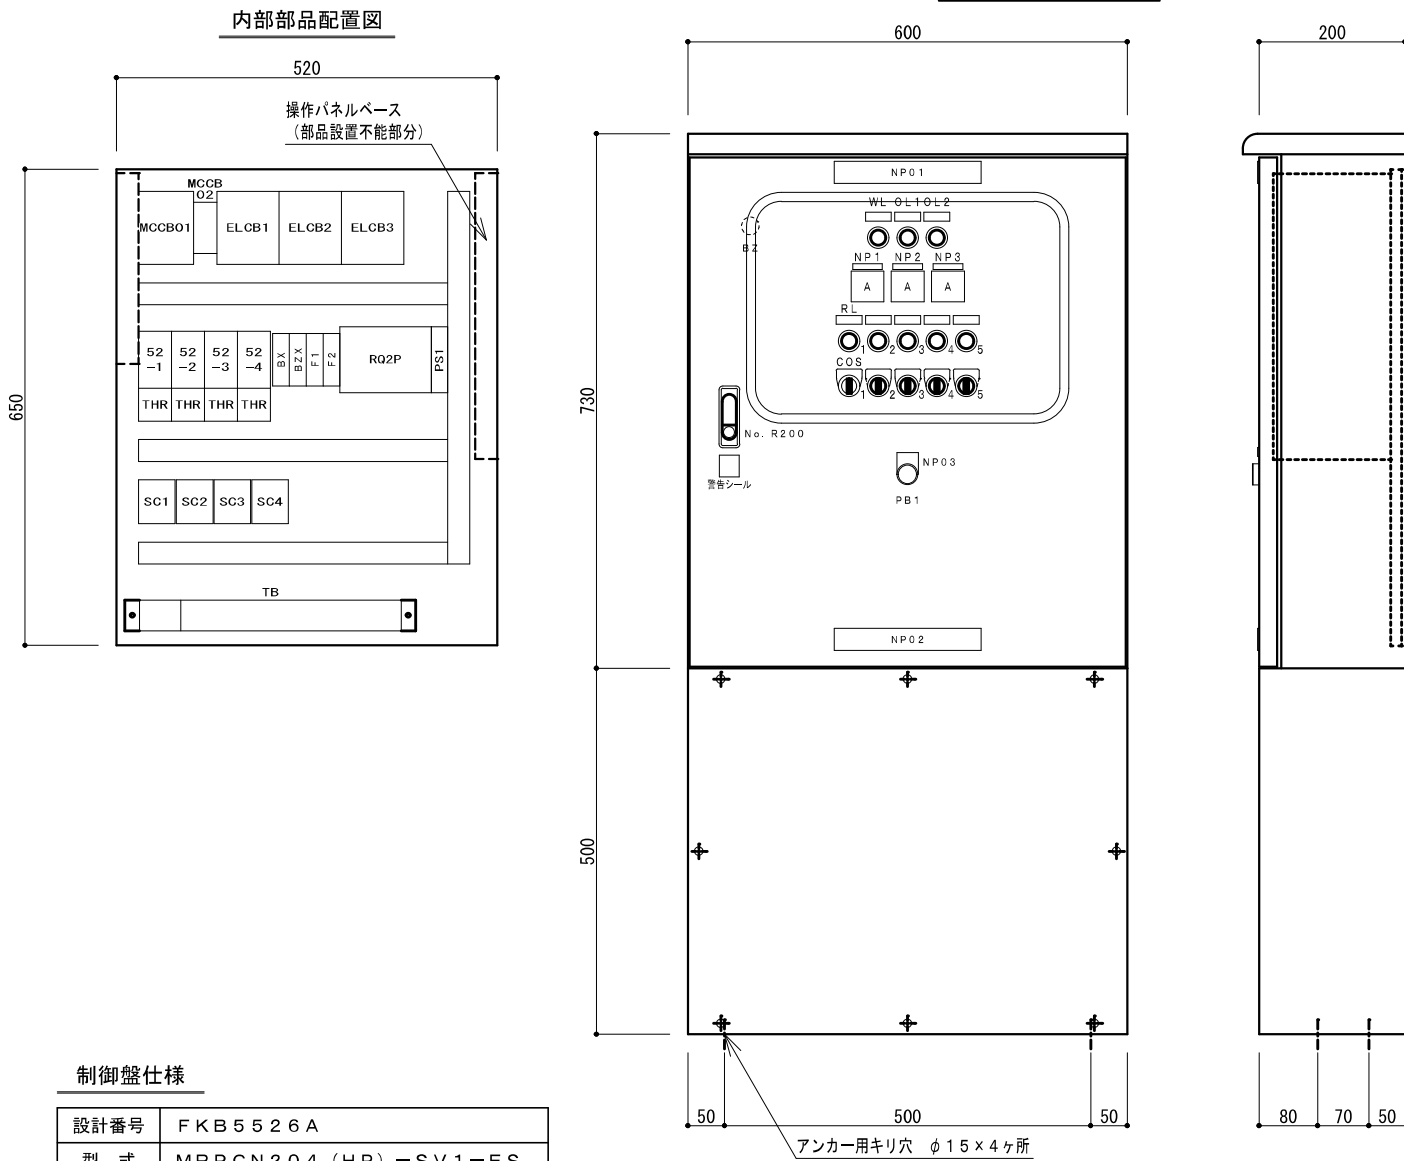

単線結線図

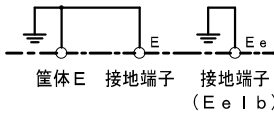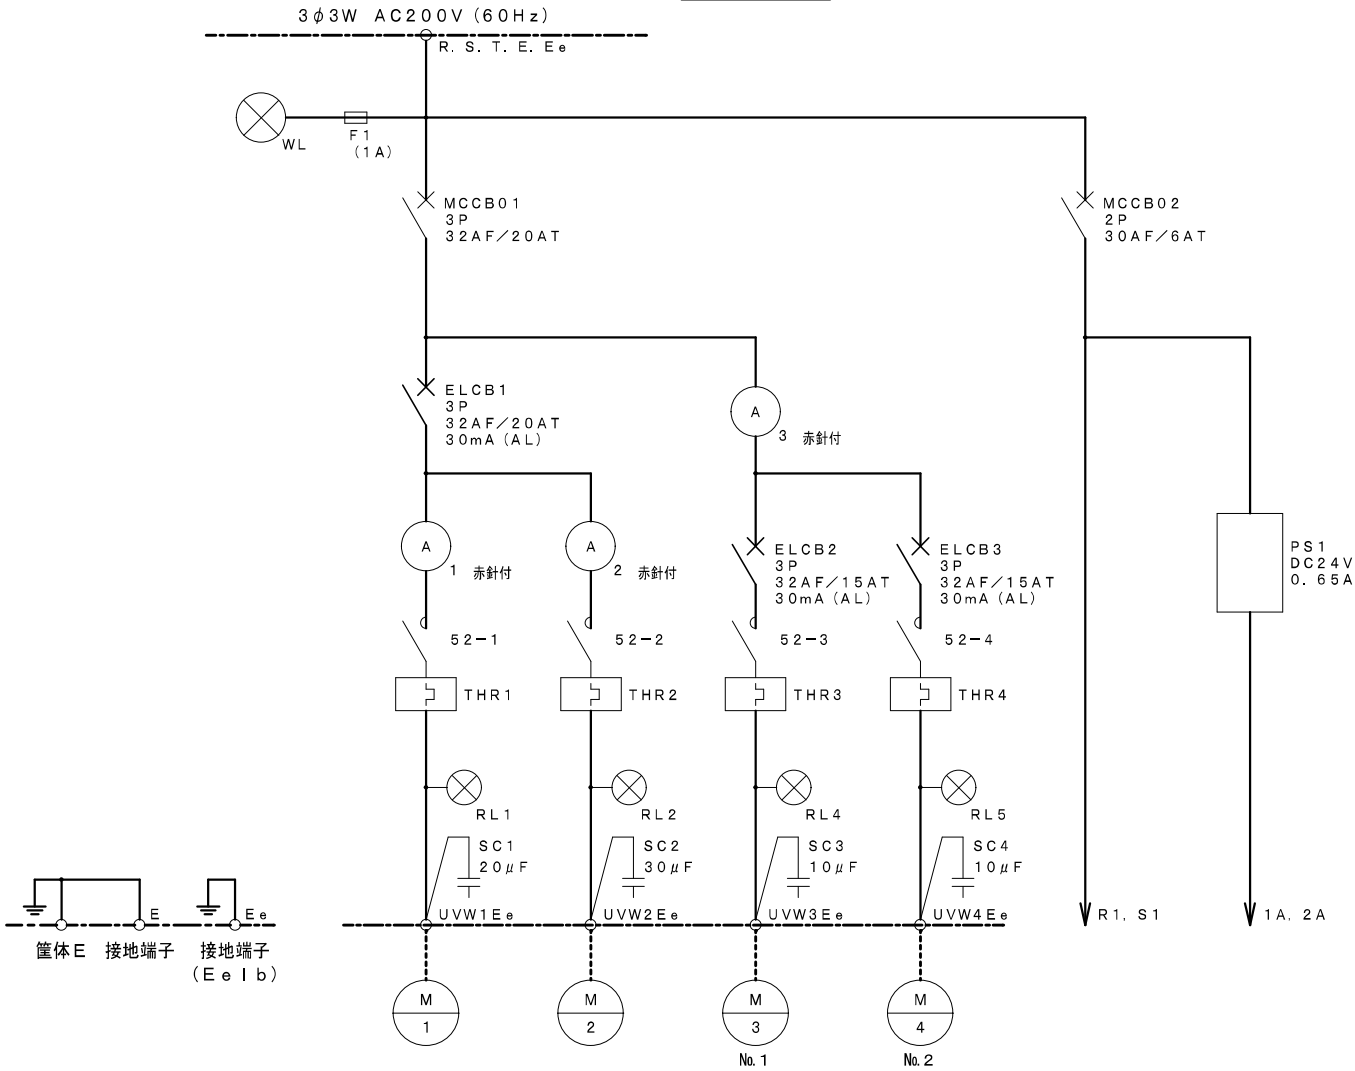

※アース端子は2つの機器で共用する場合があります。

|        |        |          |      |        |
|--------|--------|----------|------|--------|
| 主ブロワ   | 副ブロワ   | 放流ポンプ    | 操作電源 | フロート電源 |
| 0.75kW | 0.75kW | 0.15kW×2 |      |        |
|        | BSR25C |          |      |        |

制御盤仕様

|      |                              |
|------|------------------------------|
| 設計番号 | FKB5526A                     |
| 型 式  | MRPCN204 (HP) -SV1-ES        |
| 構 造  | 水切、防水・防塵構造                   |
| 板 厚  | 本体 1.6t (中板 2.3t)<br>扉 1.6t  |
| 塗 装  | 外面 マンセル5Y7/1<br>内面 マンセル5Y7/1 |

注) ランプは白熱球とする。

銘板表

| 記 号  | 名 称          |
|------|--------------|
| NP01 | 浄化槽制御盤       |
| NP02 | フジクリーン工業株式会社 |
| NP03 | ブザー停止        |
| NP 1 | 主ブロワ         |
| NP 2 | 副ブロワ         |
| NP 3 | 放流ポンプ        |

【参考図面：フジクリーン工業株式会社】

|     |     |     |                                                                   |                  |           |         |
|-----|-----|-----|-------------------------------------------------------------------|------------------|-----------|---------|
| 特 記 | 作 図 | 作 図 | 行橋市役所 都市整備部 建築政策課<br>福岡県行橋市中央一丁目1番1号<br>TEL:0930-25-1111<br>***** | 工 事 名 称・図 面 名 称  | 縮 尺       | 図 面 番 号 |
|     |     |     |                                                                   | 総合公園公衆トイレ浄化槽更新工事 | A3版: 1/10 | MO8     |
|     |     |     |                                                                   | 浄化槽参考仕様書 5       |           |         |