


# 位置図

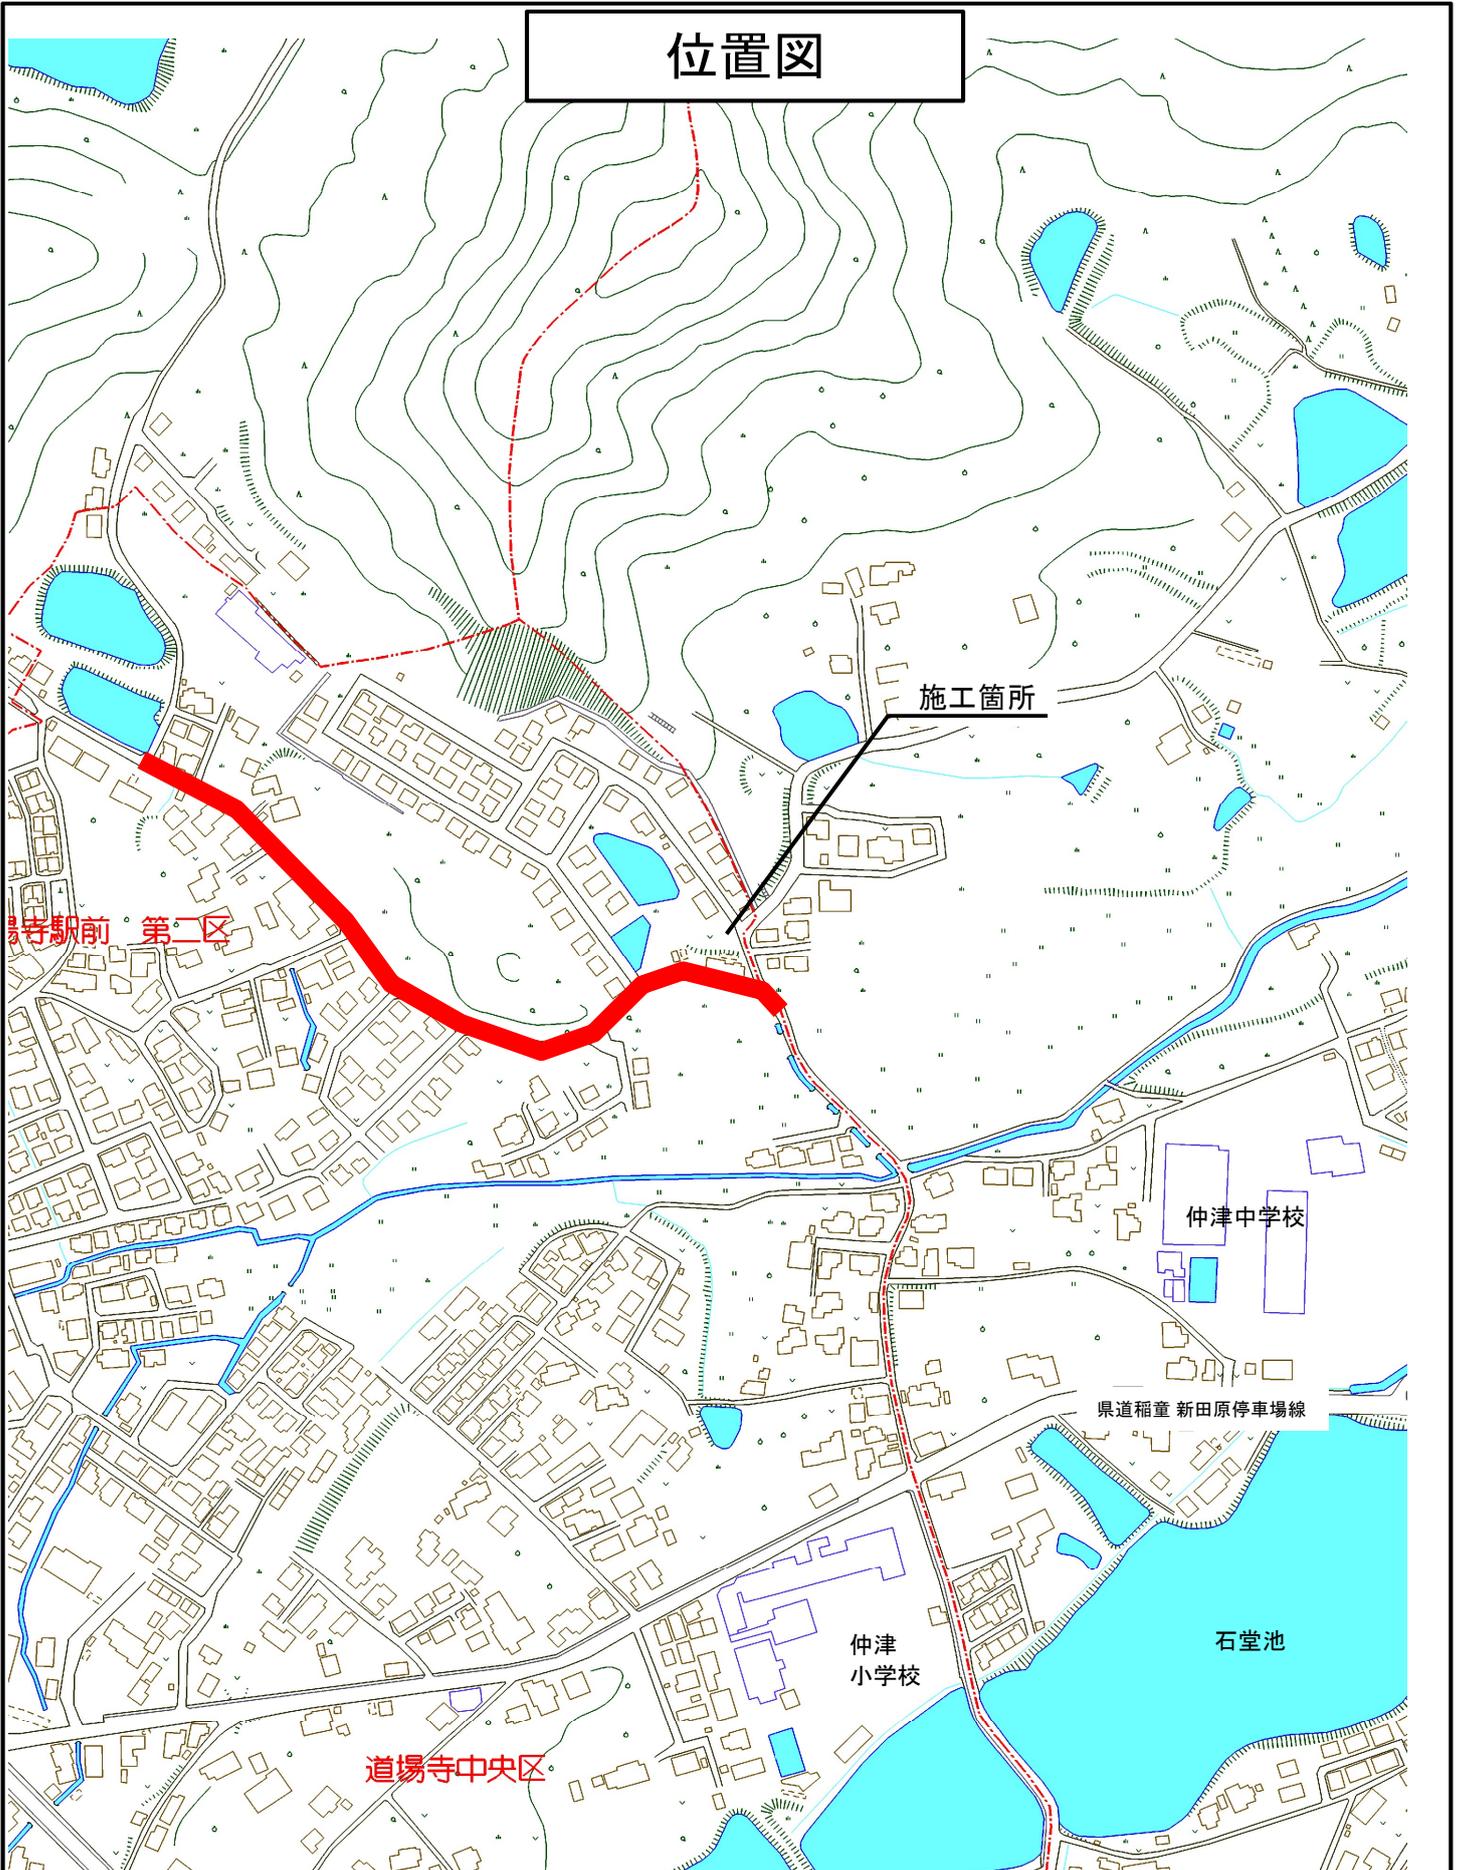





工事年度	令和 4 年 度起工 災査定 第 号 工区
工事名	道路改良 工事
路線 河川名	石佛・一丁田原 地区 橋
工事箇所	行橋 大字 道場寺 地内
図面名	標準断面図
縮尺	S=1:50 図面番号 全 19 葉之内 3 号
事務所名	行橋市役所土木課
認可	<input type="checkbox"/> 当初 <input type="checkbox"/> 変更 <input type="checkbox"/> 査定 <input type="checkbox"/> 第 回変更 <input type="checkbox"/> 第 回変更 <input type="checkbox"/>


## 標準断面図

**NO. 18**

GH= 15.44

FH= 15.457

DL=15.0

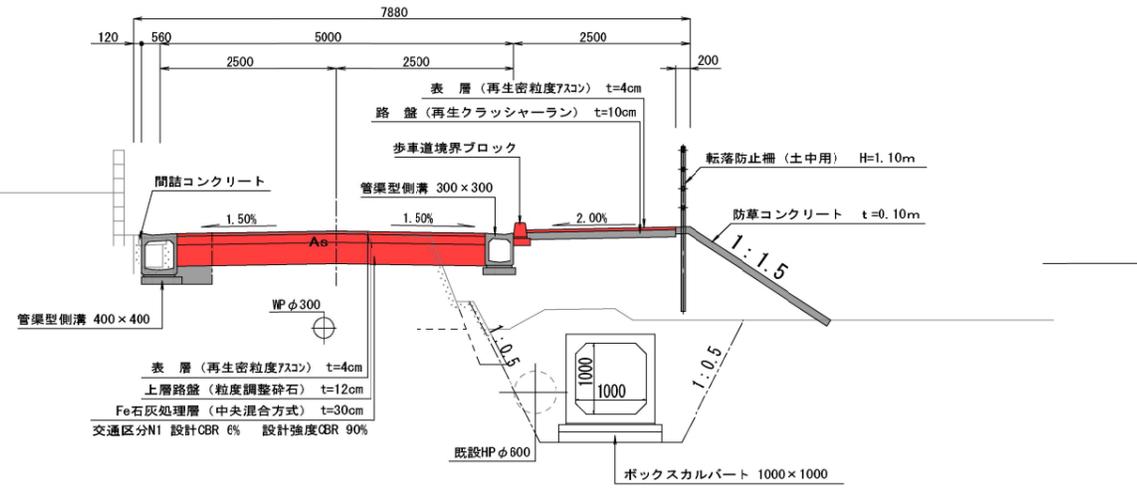


**NO. 7**

GH= 17.51

FH= 17.500


DL=15.0

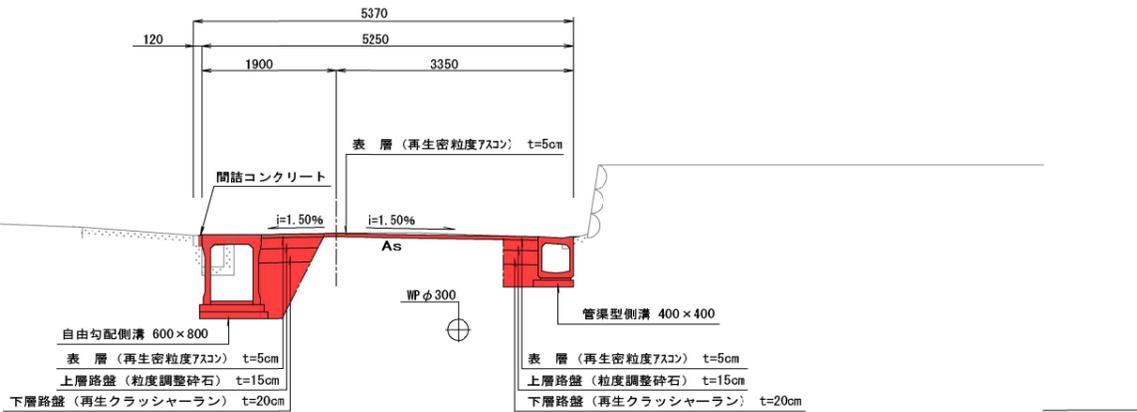


工事年度	令和 4 年	度起工	第	号	工区
工事名	道路改良 工事				
路線 河川名	石佛・一丁原地区 橋				
工事箇所	行橋 町 大字 道場寺 地内				
図面名	横断図 (NO. 0~EC. 2)				
縮尺	S=1:100 図面番号 全 18 葉之内 4 号				
事務所名	行橋市役所土木課				
認 可	<input type="checkbox"/> 当 初	<input type="checkbox"/> 第 回変更	実 施	<input type="checkbox"/> 当 初	<input type="checkbox"/> 第 回変更
	<input type="checkbox"/> 査 定	<input type="checkbox"/>		<input type="checkbox"/>	<input type="checkbox"/>

名 称	単 位	数 量
掘削	m <sup>2</sup>	—
床掘	m <sup>2</sup>	1.5
埋戻 (C)	m <sup>2</sup>	—
埋戻 (D)	m <sup>2</sup>	0.4
盛 土	m <sup>2</sup>	—
路盤工 (上層 t=150)	m	1.0
路盤工 (下層 t=200)	m	1.0
舗装工取壊し	m	3.3
防草コンクリート	m	—
法面整形 (盛土)	m	—
間詰コンクリート	m <sup>2</sup>	0.01

# 横断図 S=1:100

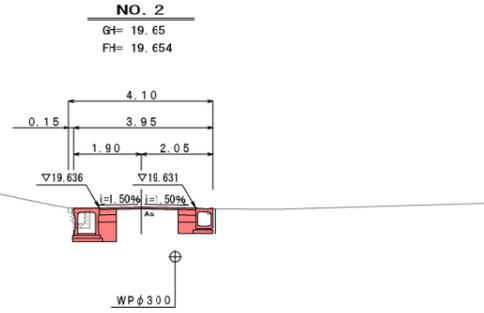

DL=15.0

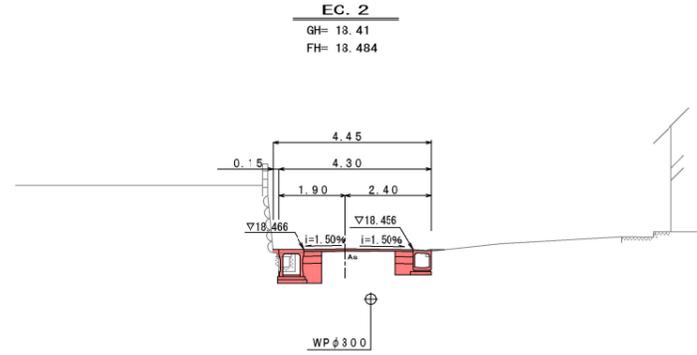


DL=15.0


名 称	単 位	数 量
掘削	m <sup>2</sup>	—
床掘	m <sup>2</sup>	1.4
埋戻 (C)	m <sup>2</sup>	—
埋戻 (D)	m <sup>2</sup>	0.4
盛 土	m <sup>2</sup>	—
路盤工 (上層 t=150)	m	1.0
路盤工 (下層 t=200)	m	1.0
舗装工取壊し	m	3.6
防草コンクリート	m	—
法面整形 (盛土)	m	—
間詰コンクリート	m <sup>2</sup>	0.01

名 称	単 位	数 量
掘削	m <sup>2</sup>	—
床掘	m <sup>2</sup>	1.4
埋戻 (C)	m <sup>2</sup>	—
埋戻 (D)	m <sup>2</sup>	0.4
盛 土	m <sup>2</sup>	—
路盤工 (上層 t=150)	m	1.0
路盤工 (下層 t=200)	m	1.0
舗装工取壊し	m	3.3
防草コンクリート	m	—
法面整形 (盛土)	m	—
間詰コンクリート	m <sup>2</sup>	0.01

DL=15.0

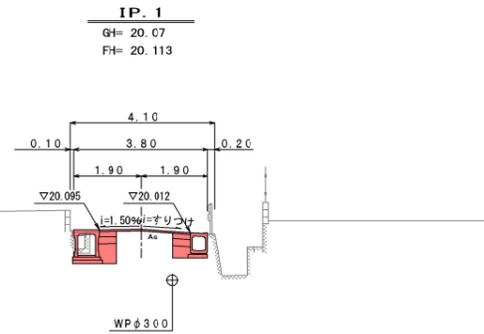


DL=15.0

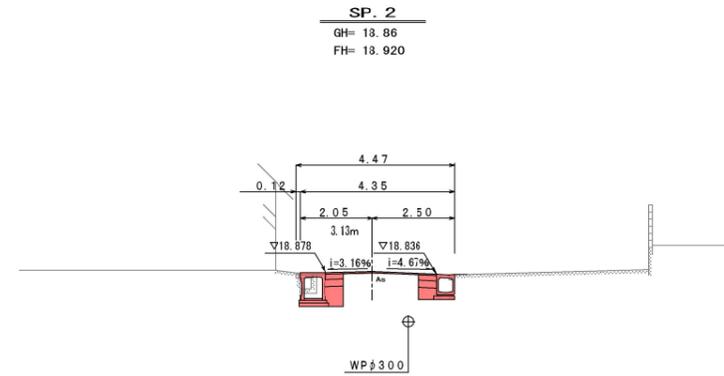


名 称	単 位	数 量
掘削	m <sup>2</sup>	—
床掘	m <sup>2</sup>	1.5
埋戻 (C)	m <sup>2</sup>	—
埋戻 (D)	m <sup>2</sup>	0.4
盛 土	m <sup>2</sup>	—
路盤工 (上層 t=150)	m	1.0
路盤工 (下層 t=200)	m	1.0
舗装工取壊し	m	3.7
防草コンクリート	m	—
法面整形 (盛土)	m	—
間詰コンクリート	m <sup>2</sup>	0.01

名 称	単 位	数 量
掘削	m <sup>2</sup>	—
床掘	m <sup>2</sup>	1.4
埋戻 (C)	m <sup>2</sup>	—
埋戻 (D)	m <sup>2</sup>	0.4
盛 土	m <sup>2</sup>	—
路盤工 (上層 t=150)	m	1.0
路盤工 (下層 t=200)	m	1.0
舗装工取壊し	m	3.4
防草コンクリート	m	—
法面整形 (盛土)	m	—
間詰コンクリート	m <sup>2</sup>	0.01

DL=15.0

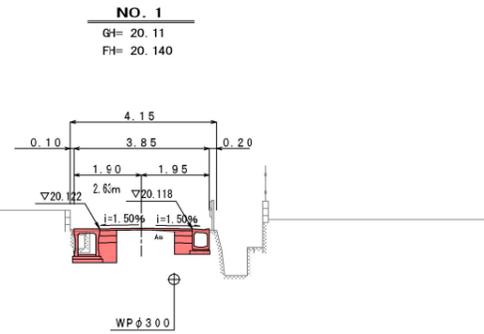


DL=15.0

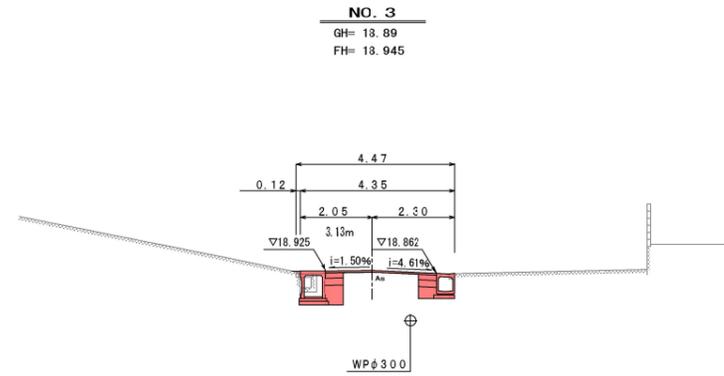


名 称	単 位	数 量
掘削	m <sup>2</sup>	—
床掘	m <sup>2</sup>	1.5
埋戻 (C)	m <sup>2</sup>	—
埋戻 (D)	m <sup>2</sup>	0.4
盛 土	m <sup>2</sup>	—
路盤工 (上層 t=150)	m	1.0
路盤工 (下層 t=200)	m	1.0
舗装工取壊し	m	3.7
防草コンクリート	m	—
法面整形 (盛土)	m	—
間詰コンクリート	m <sup>2</sup>	0.01

名 称	単 位	数 量
掘削	m <sup>2</sup>	—
床掘	m <sup>2</sup>	—
埋戻 (C)	m <sup>2</sup>	—
埋戻 (D)	m <sup>2</sup>	—
盛 土	m <sup>2</sup>	—
路盤工 (上層 t=150)	m	—
路盤工 (下層 t=200)	m	—
舗装工取壊し	m	5.1
防草コンクリート	m	—
法面整形 (盛土)	m	—
間詰コンクリート	m <sup>2</sup>	—

DL=15.0

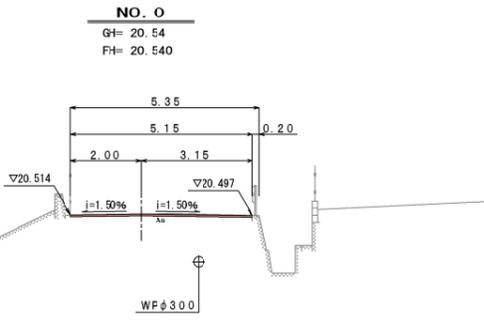

DL=15.0


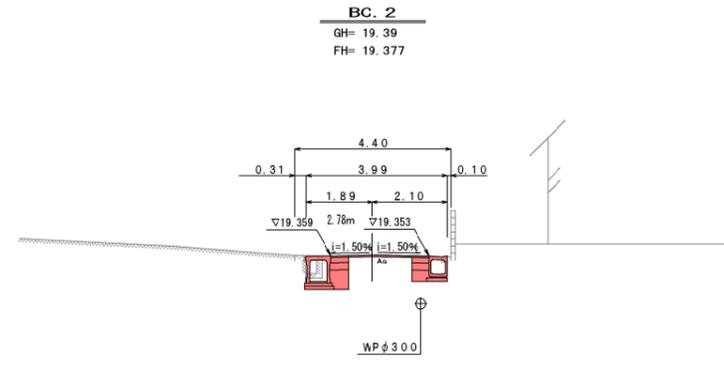


名 称	単 位	数 量
掘削	m <sup>2</sup>	—
床掘	m <sup>2</sup>	1.5
埋戻 (C)	m <sup>2</sup>	—
埋戻 (D)	m <sup>2</sup>	0.4
盛 土	m <sup>2</sup>	—
路盤工 (上層 t=150)	m	1.0
路盤工 (下層 t=200)	m	1.0
舗装工取壊し	m	3.4
防草コンクリート	m	—
法面整形 (盛土)	m	—
間詰コンクリート	m <sup>2</sup>	0.01



工事年度	令和 4 年 度起工 災査定 第 号 工区
工事名	道路改良 工事
路線 河川名	石佛・一丁田原 地区 橋
工事箇所	行橋 町 大字 道場寺 地内
図面名	横断図 (NO. 4~NO. 8)
縮尺	S=1:100 図面番号 全 19 葉之内 5 号
事務所名	行橋市役所土木課
認 可	<input type="checkbox"/> 当 初 施 回変更
実 施	<input type="checkbox"/> 当 初 第 回変更
査 定	<input type="checkbox"/>

名 称	単 位	数 量
掘削	m <sup>2</sup>	—
床掘	m <sup>2</sup>	2.0
埋戻 (C)	m <sup>2</sup>	—
埋戻 (D)	m <sup>2</sup>	0.5
盛 土	m <sup>2</sup>	—
路盤工 (上層 t=150)	m	1.3
路盤工 (下層 t=200)	m	1.3
舗装工取壊し	m	4.6
防草コンクリート	m	—
法面整形 (盛土)	m	—
閉詰コンクリート	m <sup>2</sup>	0.01

# 横断図 S=1:100

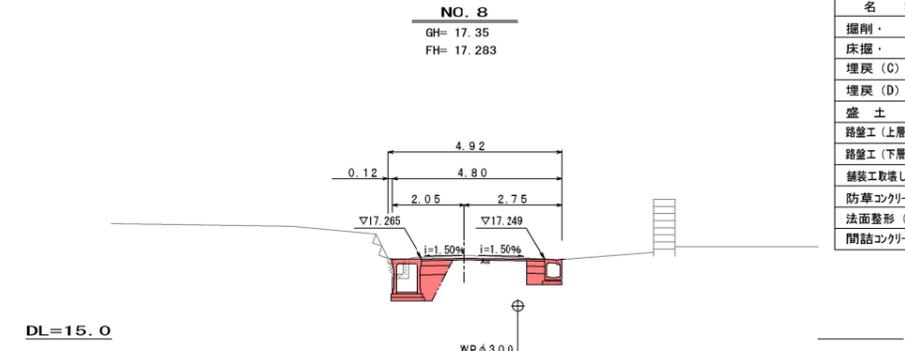
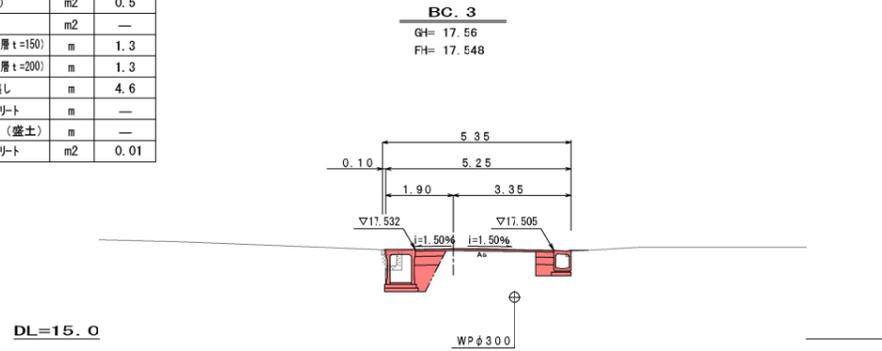


名 称	単 位	数 量
掘削	m <sup>2</sup>	—
床掘	m <sup>2</sup>	2.2
埋戻 (C)	m <sup>2</sup>	—
埋戻 (D)	m <sup>2</sup>	0.5
盛 土	m <sup>2</sup>	—
路盤工 (上層 t=150)	m	1.3
路盤工 (下層 t=200)	m	1.3
舗装工取壊し	m	4.2
防草コンクリート	m	—
法面整形 (盛土)	m	—
閉詰コンクリート	m <sup>2</sup>	0.01

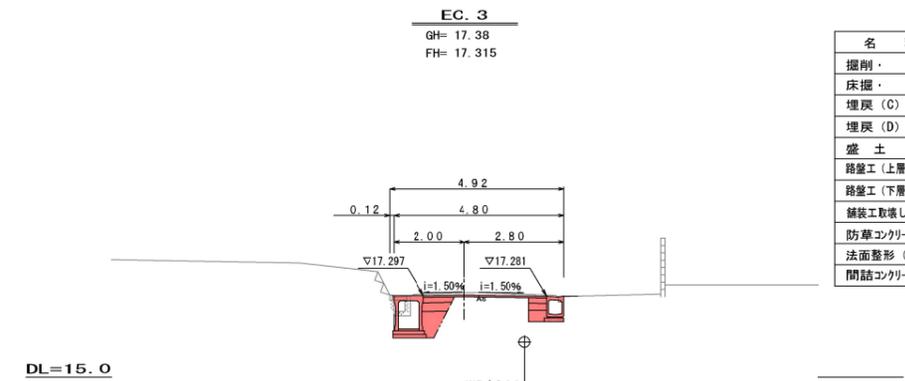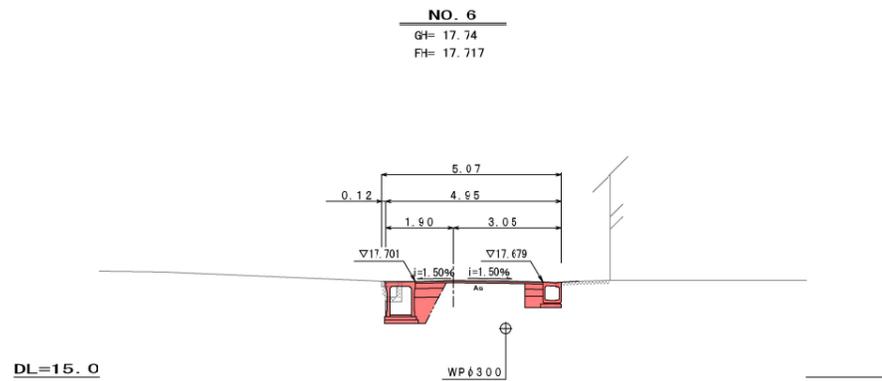



名 称	単 位	数 量
掘削	m <sup>2</sup>	—
床掘	m <sup>2</sup>	2.1
埋戻 (C)	m <sup>2</sup>	—
埋戻 (D)	m <sup>2</sup>	0.5
盛 土	m <sup>2</sup>	—
路盤工 (上層 t=150)	m	1.3
路盤工 (下層 t=200)	m	1.3
舗装工取壊し	m	4.2
防草コンクリート	m	—
法面整形 (盛土)	m	—
閉詰コンクリート	m <sup>2</sup>	0.01

名 称	単 位	数 量
掘削	m <sup>2</sup>	—
床掘	m <sup>2</sup>	2.1
埋戻 (C)	m <sup>2</sup>	—
埋戻 (D)	m <sup>2</sup>	0.5
盛 土	m <sup>2</sup>	—
路盤工 (上層 t=150)	m	1.3
路盤工 (下層 t=200)	m	1.3
舗装工取壊し	m	4.3
防草コンクリート	m	—
法面整形 (盛土)	m	—
閉詰コンクリート	m <sup>2</sup>	0.01

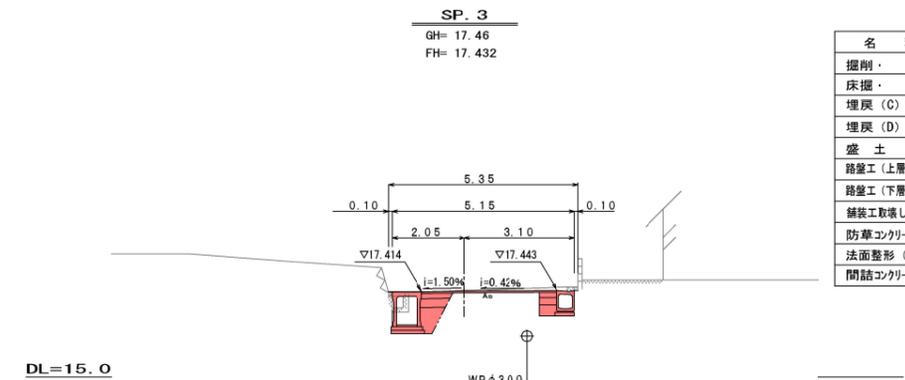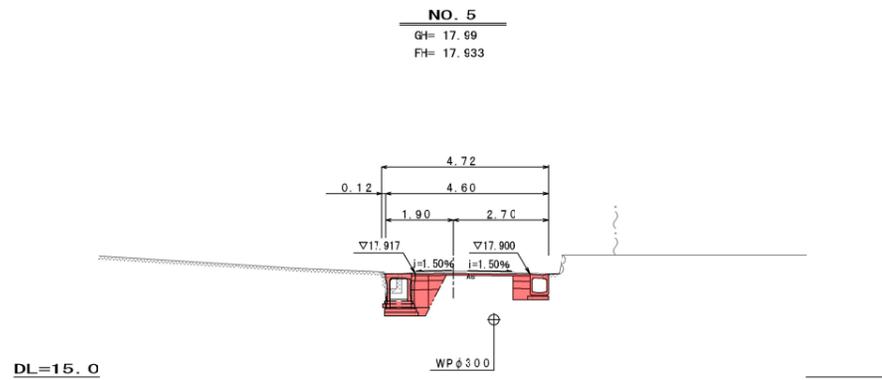

名 称	単 位	数 量
掘削	m <sup>2</sup>	—
床掘	m <sup>2</sup>	2.1
埋戻 (C)	m <sup>2</sup>	—
埋戻 (D)	m <sup>2</sup>	0.5
盛 土	m <sup>2</sup>	—
路盤工 (上層 t=150)	m	1.3
路盤工 (下層 t=200)	m	1.3
舗装工取壊し	m	4.5
防草コンクリート	m	—
法面整形 (盛土)	m	—
閉詰コンクリート	m <sup>2</sup>	0.01

名 称	単 位	数 量	数 量
掘削	m <sup>2</sup>	—	—
床掘	m <sup>2</sup>	1.6	2.2
埋戻 (C)	m <sup>2</sup>	—	—
埋戻 (D)	m <sup>2</sup>	0.4	0.5
盛 土	m <sup>2</sup>	—	—
路盤工 (上層 t=150)	m	1.0	1.3
路盤工 (下層 t=200)	m	1.0	1.3
舗装工取壊し	m	4.0	4.0
防草コンクリート	m	—	—
法面整形 (盛土)	m	—	—
閉詰コンクリート	m <sup>2</sup>	0.01	0.01

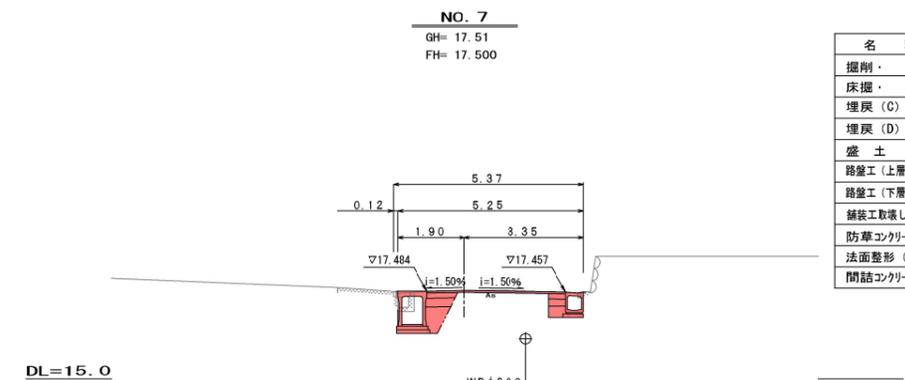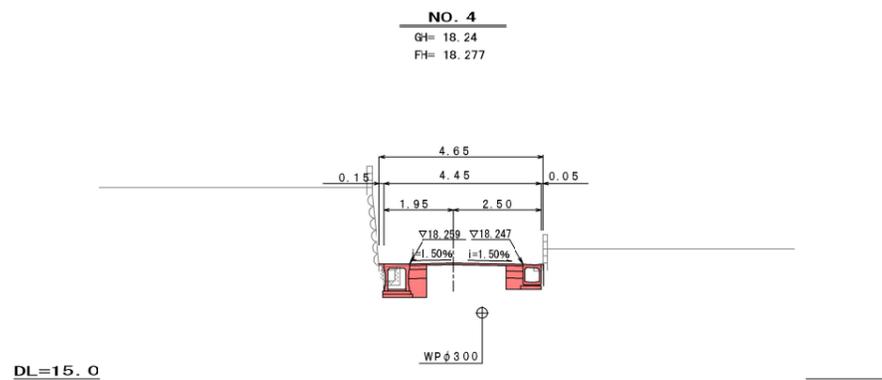



名 称	単 位	数 量
掘削	m <sup>2</sup>	—
床掘	m <sup>2</sup>	2.0
埋戻 (C)	m <sup>2</sup>	—
埋戻 (D)	m <sup>2</sup>	0.5
盛 土	m <sup>2</sup>	—
路盤工 (上層 t=150)	m	1.3
路盤工 (下層 t=200)	m	1.3
舗装工取壊し	m	4.6
防草コンクリート	m	—
法面整形 (盛土)	m	—
閉詰コンクリート	m <sup>2</sup>	0.01

名 称	単 位	数 量
掘削	m <sup>2</sup>	—
床掘	m <sup>2</sup>	1.5
埋戻 (C)	m <sup>2</sup>	—
埋戻 (D)	m <sup>2</sup>	0.4
盛 土	m <sup>2</sup>	—
路盤工 (上層 t=150)	m	1.0
路盤工 (下層 t=200)	m	1.0
舗装工取壊し	m	3.8
防草コンクリート	m	—
法面整形 (盛土)	m	—
閉詰コンクリート	m <sup>2</sup>	0.01

# 横断図 S=1:100



工事年度	令和 4 年 度起工 災査定 第 号 工区
工事名	道路改良 工事
路線 河川名	石佛・一丁田原 地区 橋
工事箇所	行橋 町 大字 道場寺 地内
図面名	横断図 (BC. 4~NO. 12)
縮尺	S=1:100 図面番号 全 19 葉之内 6 号
事務所名	行橋市役所土木課
認 可	<input type="checkbox"/> 当 初 回変更 <input type="checkbox"/> 実 施 第 回変更 <input type="checkbox"/> 査 定 回変更 <input type="checkbox"/>

名 称	単 位	数 量
掘削	m <sup>2</sup>	—
床掘	m <sup>2</sup>	2.0
埋戻 (C)	m <sup>2</sup>	—
埋戻 (D)	m <sup>2</sup>	0.5
盛 土	m <sup>2</sup>	—
路盤工 (上層 t=150)	m	1.3
路盤工 (下層 t=200)	m	1.3
舗装工取壊し	m	4.1
防草コンクリート	m	—
法面整形 (盛土)	m	—
間詰コンクリート	m <sup>2</sup>	0.01

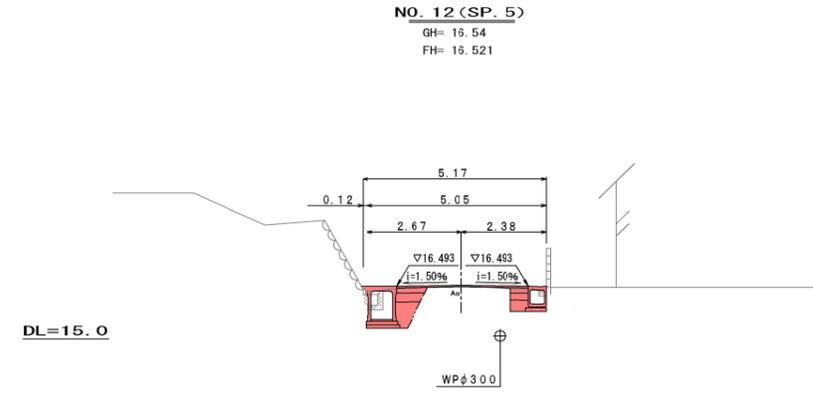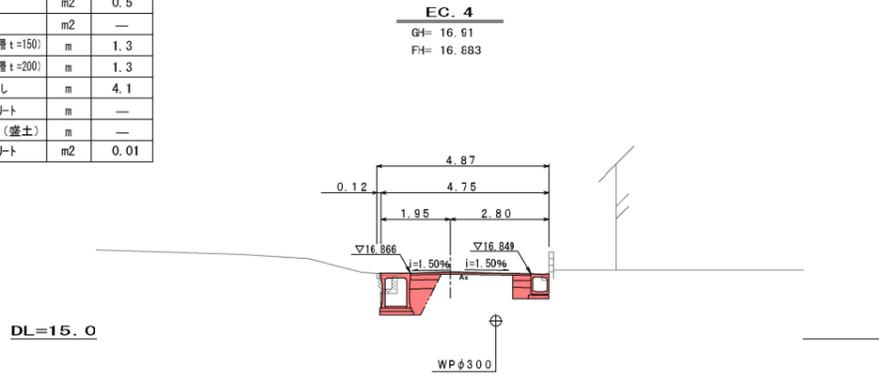



名 称	単 位	数 量
掘削	m <sup>2</sup>	—
床掘	m <sup>2</sup>	1.8
埋戻 (C)	m <sup>2</sup>	—
埋戻 (D)	m <sup>2</sup>	0.5
盛 土	m <sup>2</sup>	—
路盤工 (上層 t=150)	m	1.3
路盤工 (下層 t=200)	m	1.3
舗装工取壊し	m	4.4
防草コンクリート	m	—
法面整形 (盛土)	m	—
間詰コンクリート	m <sup>2</sup>	0.01

名 称	単 位	数 量
掘削	m <sup>2</sup>	—
床掘	m <sup>2</sup>	2.1
埋戻 (C)	m <sup>2</sup>	—
埋戻 (D)	m <sup>2</sup>	0.5
盛 土	m <sup>2</sup>	—
路盤工 (上層 t=150)	m	1.3
路盤工 (下層 t=200)	m	1.3
舗装工取壊し	m	4.1
防草コンクリート	m	—
法面整形 (盛土)	m	—
間詰コンクリート	m <sup>2</sup>	0.01

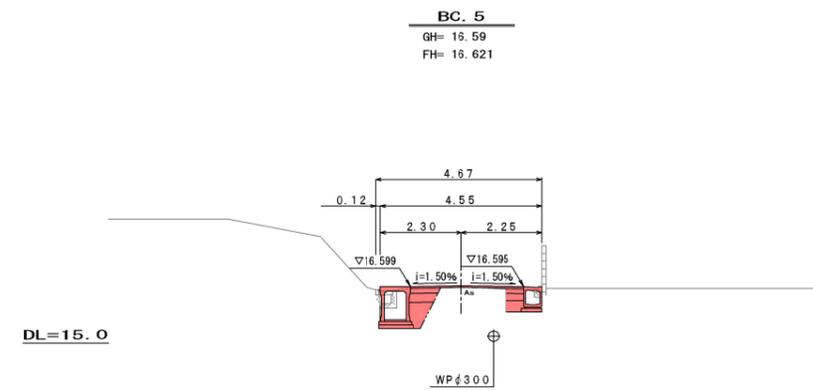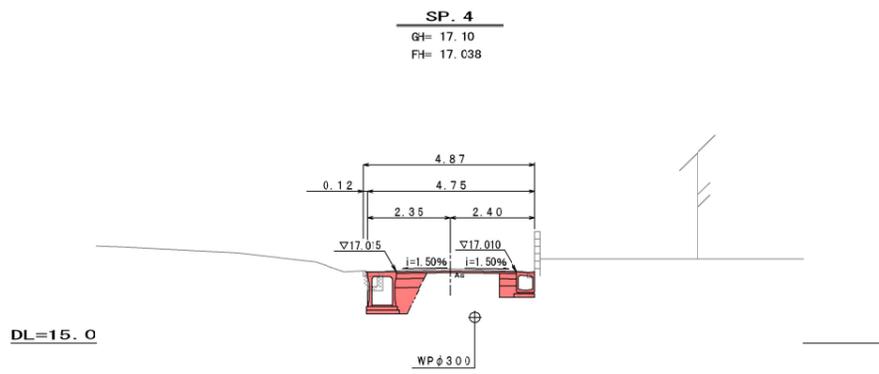



名 称	単 位	数 量
掘削	m <sup>2</sup>	—
床掘	m <sup>2</sup>	1.9
埋戻 (C)	m <sup>2</sup>	—
埋戻 (D)	m <sup>2</sup>	0.5
盛 土	m <sup>2</sup>	—
路盤工 (上層 t=150)	m	1.3
路盤工 (下層 t=200)	m	1.3
舗装工取壊し	m	3.9
防草コンクリート	m	—
法面整形 (盛土)	m	—
間詰コンクリート	m <sup>2</sup>	0.01

名 称	単 位	数 量
掘削	m <sup>2</sup>	—
床掘	m <sup>2</sup>	2.1
埋戻 (C)	m <sup>2</sup>	—
埋戻 (D)	m <sup>2</sup>	0.5
盛 土	m <sup>2</sup>	—
路盤工 (上層 t=150)	m	1.3
路盤工 (下層 t=200)	m	1.3
舗装工取壊し	m	4.0
防草コンクリート	m	—
法面整形 (盛土)	m	—
間詰コンクリート	m <sup>2</sup>	0.01

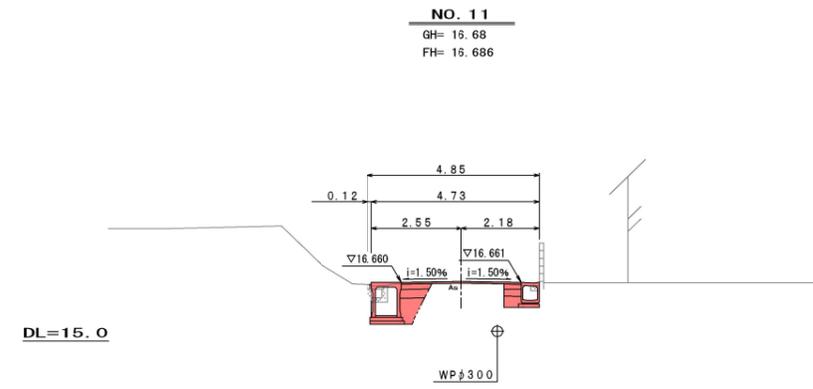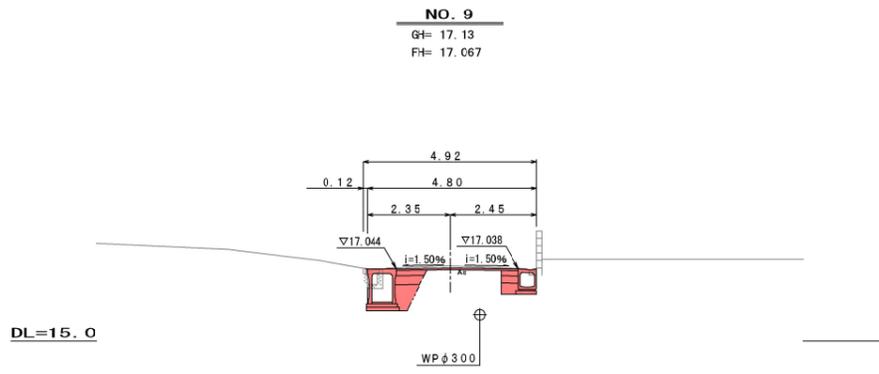

名 称	単 位	数 量
掘削	m <sup>2</sup>	—
床掘	m <sup>2</sup>	1.9
埋戻 (C)	m <sup>2</sup>	—
埋戻 (D)	m <sup>2</sup>	0.5
盛 土	m <sup>2</sup>	—
路盤工 (上層 t=150)	m	1.3
路盤工 (下層 t=200)	m	1.3
舗装工取壊し	m	4.0
防草コンクリート	m	—
法面整形 (盛土)	m	—
間詰コンクリート	m <sup>2</sup>	0.01

名 称	単 位	数 量
掘削	m <sup>2</sup>	—
床掘	m <sup>2</sup>	2.1
埋戻 (C)	m <sup>2</sup>	—
埋戻 (D)	m <sup>2</sup>	0.5
盛 土	m <sup>2</sup>	—
路盤工 (上層 t=150)	m	1.3
路盤工 (下層 t=200)	m	1.3
舗装工取壊し	m	4.0
防草コンクリート	m	—
法面整形 (盛土)	m	—
間詰コンクリート	m <sup>2</sup>	0.01

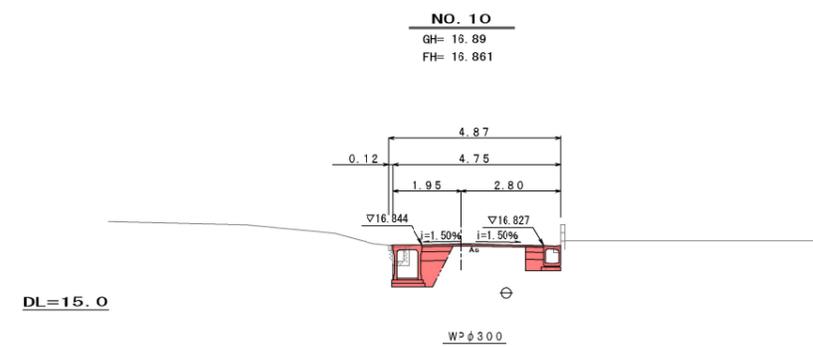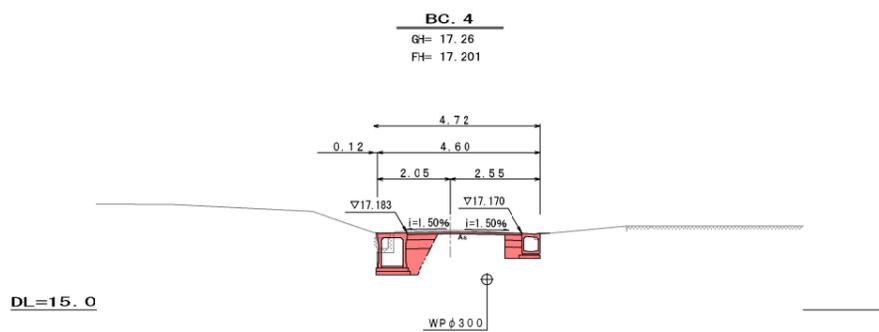

名 称	単 位	数 量
掘削	m <sup>2</sup>	—
床掘	m <sup>2</sup>	2.0
埋戻 (C)	m <sup>2</sup>	—
埋戻 (D)	m <sup>2</sup>	0.5
盛 土	m <sup>2</sup>	—
路盤工 (上層 t=150)	m	1.3
路盤工 (下層 t=200)	m	1.3
舗装工取壊し	m	4.1
防草コンクリート	m	—
法面整形 (盛土)	m	—
間詰コンクリート	m <sup>2</sup>	0.01

工事年度	令和4年度	度起工	第	号	工区
工事名	道路改良 工事				
路線名	石佛・一丁田原地区 橋				
工事箇所	行橋市大字道場寺地内				
図面名	横断面 (NO.12+10.30~NO.15+15.65)				
縮尺	S=1:100	図面番号	全19葉之内7号		
事務所名	行橋市役所土木課				
認	<input type="checkbox"/> 当	<input type="checkbox"/> 初	<input type="checkbox"/> 実	<input type="checkbox"/> 当	<input type="checkbox"/> 初
可	<input type="checkbox"/> 第	<input type="checkbox"/> 回	<input type="checkbox"/> 第	<input type="checkbox"/> 回	<input type="checkbox"/> 査
	<input type="checkbox"/> 変	<input type="checkbox"/> 更	<input type="checkbox"/> 変	<input type="checkbox"/> 更	<input type="checkbox"/> 定

# 横断面 S=1:100

名称	単位	数量
掘削(土砂)	m2	0.8
掘削(軟岩)	m2	0.8
床掘	m2	0.9
埋戻(C)	m2	—
埋戻(D)	m2	0.4
盛土	m2	—
舗装工取壊し	m	4.3
防草コンクリート	m	—
法面整形(盛土)	m	—
間詰コンクリート	m2	0.01





NO15+14.1 NO15+15.2			
名称	単位	数量	数量
掘削(土砂)	m2	1.0	1.0
掘削(軟岩)	m2	0.8	0.8
床掘	m2	0.9	0.9
埋戻(C)	m2	—	—
埋戻(D)	m2	0.4	0.4
盛土	m2	—	—
舗装工取壊し	m	4.1	4.1
防草コンクリート	m	—	—
法面整形(盛土)	m	—	—
間詰コンクリート	m2	0.01	0.01

名称	単位	数量
掘削(土砂)	m2	0.8
掘削(軟岩)	m2	0.7
床掘	m2	0.9
埋戻(C)	m2	—
埋戻(D)	m2	0.4
盛土	m2	—
舗装工取壊し	m	4.2
防草コンクリート	m	—
法面整形(盛土)	m	—
間詰コンクリート	m2	0.01

名称	単位	数量
掘削(土砂)	m2	0.7
掘削(軟岩)	m2	0.7
床掘	m2	0.9
埋戻(C)	m2	—
埋戻(D)	m2	0.4
盛土	m2	—
舗装工取壊し	m	4.1
防草コンクリート	m	—
法面整形(盛土)	m	—
間詰コンクリート	m2	0.01

NO12+10.3		
名称	単位	数量
掘削(土砂)	m2	—
掘削(軟岩)	m2	—
床掘	m2	0.9
埋戻(C)	m2	—
埋戻(D)	m2	0.4
盛土	m2	—
路盤工(上層t=150)	m	1.3
路盤工(下層t=200)	m	1.3
舗装工取壊し	m	4.2
防草コンクリート	m	—
法面整形(盛土)	m	—
間詰コンクリート	m2	0.01





NO12+10.3'		
名称	単位	数量
掘削(土砂)	m2	1.1
掘削(軟岩)	m2	0.7
床掘	m2	0.9
埋戻(C)	m2	—
埋戻(D)	m2	0.4
盛土	m2	—
舗装工取壊し	m	4.2
防草コンクリート	m	—
法面整形(盛土)	m	—
間詰コンクリート	m2	0.01

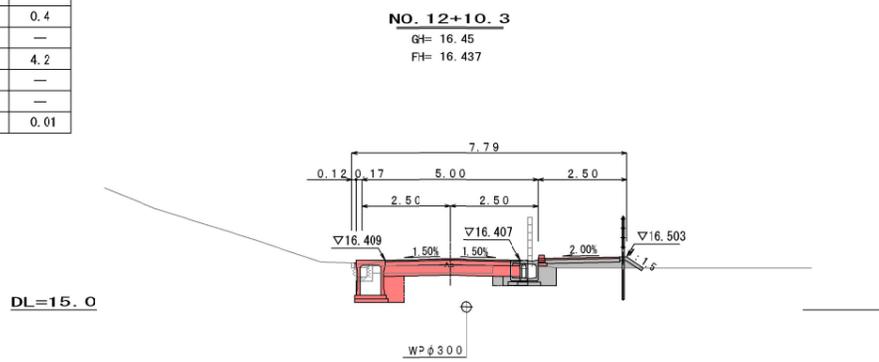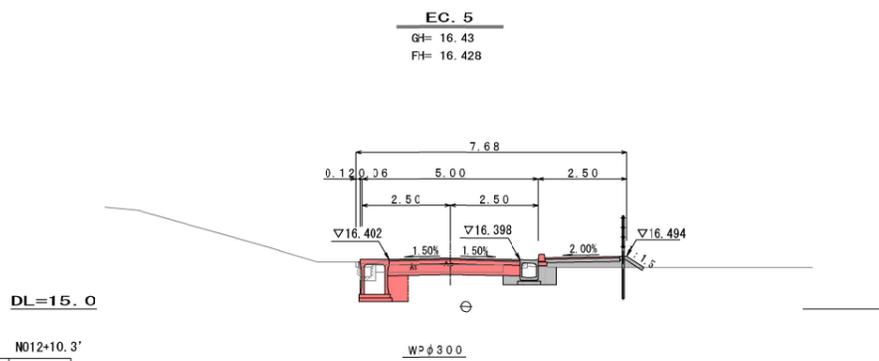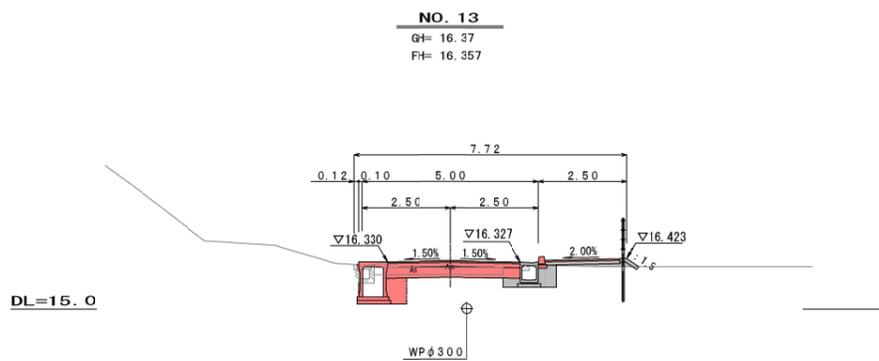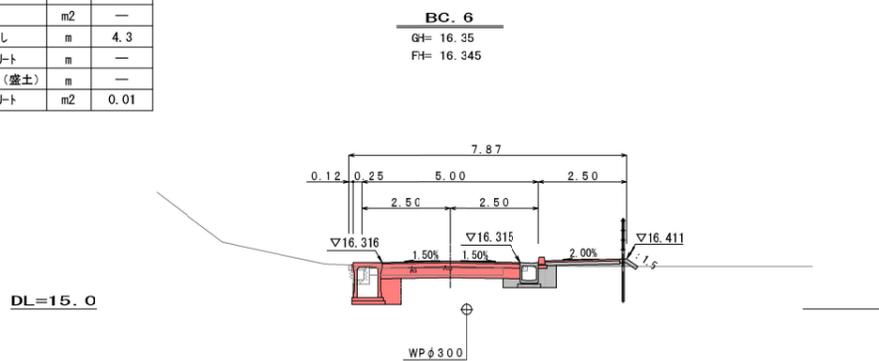

名称	単位	数量
掘削(土砂)	m2	0.9
掘削(軟岩)	m2	0.7
床掘	m2	0.9
埋戻(C)	m2	—
埋戻(D)	m2	0.4
盛土	m2	—
舗装工取壊し	m	4.0
防草コンクリート	m	—
法面整形(切土)	m	—
間詰コンクリート	m2	0.01

名称	単位	数量
掘削(土砂)	m2	0.8
掘削(軟岩)	m2	0.7
床掘	m2	0.9
埋戻(C)	m2	—
埋戻(D)	m2	0.4
盛土	m2	—
舗装工取壊し	m	4.2
防草コンクリート	m	—
法面整形(盛土)	m	—
間詰コンクリート	m2	0.01

名称	単位	数量
掘削(土砂)	m2	1.8
掘削(軟岩)	m2	0.7
床掘	m2	0.9
埋戻(C)	m2	—
埋戻(D)	m2	0.4
盛土	m2	—
舗装工取壊し	m	4.2
防草コンクリート	m	—
法面整形(切土)	m	—
間詰コンクリート	m2	0.01

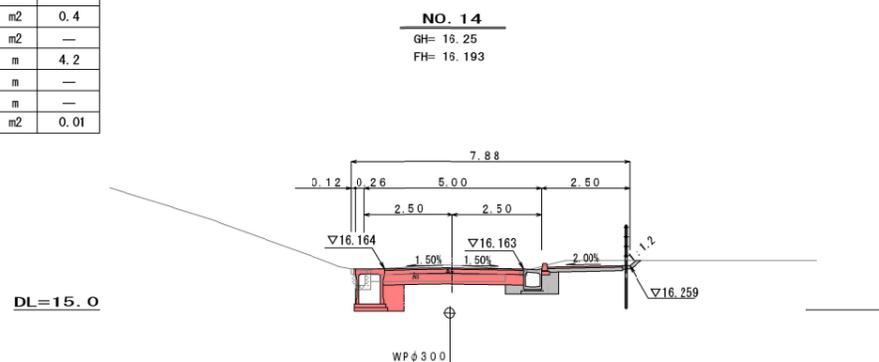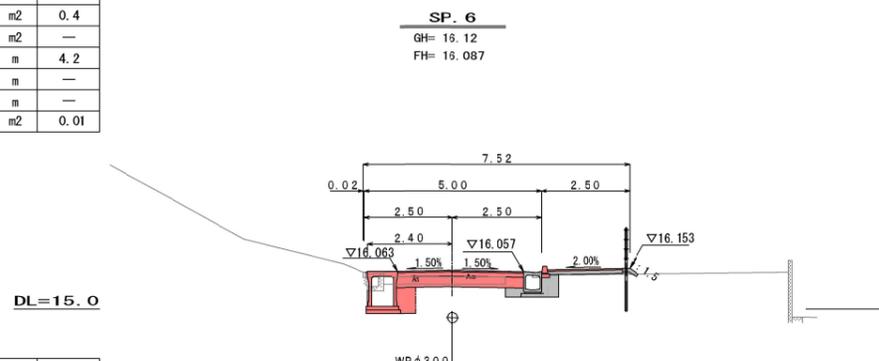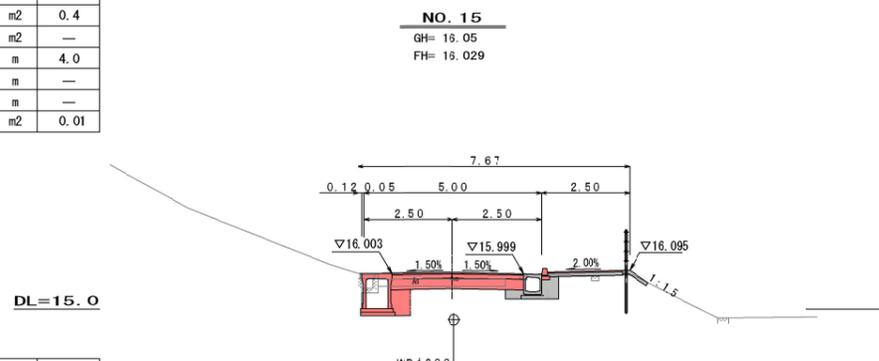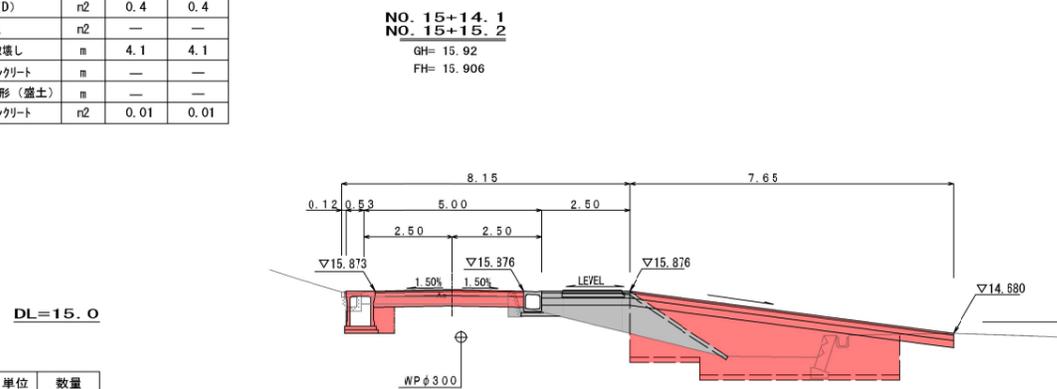


工事年度	令和 4 年 度起工 災査定 第 号 工区
工事名	道路改良 工事
路線 河川名	石佛・一丁田原 地区 橋
工事箇所	行橋 町 大字 道場寺 地内
図面名	横断図 (NO. 16~NO. 19)
縮尺	S=1:100 図面番号 全 19 葉之内 8 号
事務所名	行橋市役所土木課
認可	<input type="checkbox"/> 当初 実 <input type="checkbox"/> 当初 <input type="checkbox"/> 査定 <input type="checkbox"/> 第 回変更 施 <input type="checkbox"/> 第 回変更 <input type="checkbox"/>

名 称	単 位	数 量
掘削 (土砂)	m2	1.0
掘削 (軟岩)	m2	0.5
床掘	m2	—
埋戻 (C)	m2	—
埋戻 (D)	m2	—
盛 土	m2	—
舗装工取壊し	m	4.3
防草コンクリート	m	—
法面整形 (盛土)	m	—
閉詰コンクリート	m2	—

# 横断図 S=1:100


名 称	単 位	数 量
掘削 (土砂)	m2	—
掘削 (軟岩)	m2	—
床掘	m2	—
埋戻 (C)	m2	—
埋戻 (D)	m2	—
盛 土	m2	—
舗装工取壊し	m	—
防草コンクリート	m	—
法面整形 (盛土)	m	—
閉詰コンクリート	m2	—

DL=13.0

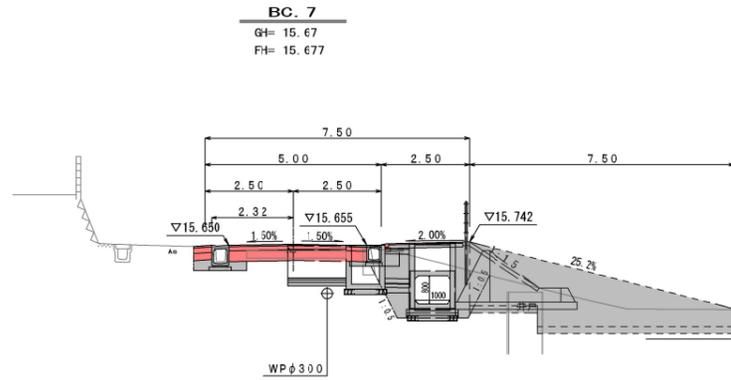


NO. 17  
GH= 15.69  
FH= 15.683

DL=15.0

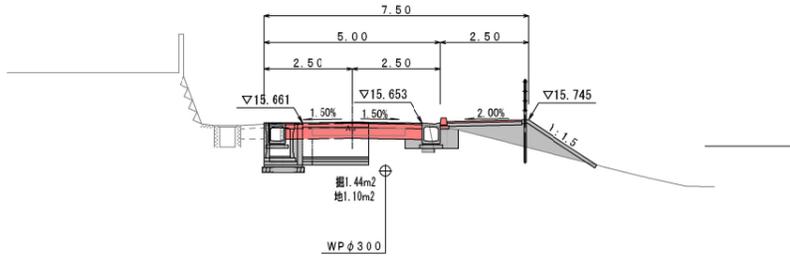


EC. 6  
GH= 15.82  
FH= 15.828

DL=15.0

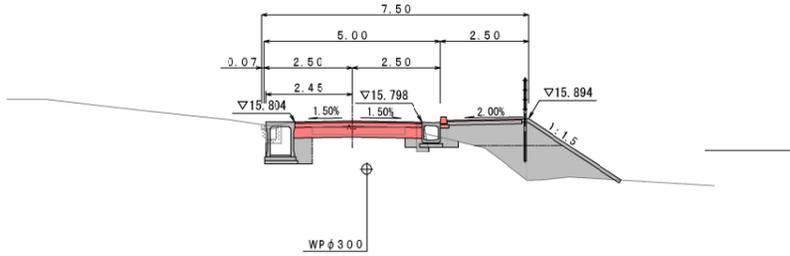

NO. 16  
GH= 15.87  
FH= 15.864

DL=15.0

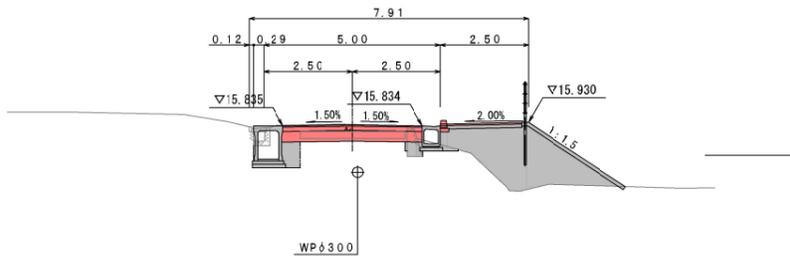

DL=15.0

名 称	単 位	数 量
掘削 (土砂)	m2	0.9
掘削 (軟岩)	m2	0.7
床掘	m2	—
埋戻 (C)	m2	—
埋戻 (D)	m2	—
盛 土	m2	—
舗装工取壊し	m	3.9
防草コンクリート	m	—
法面整形 (盛土)	m	—
閉詰コンクリート	m2	—


DL=15.0

名 称	単 位	数 量
掘削 (土砂)	m2	0.7
掘削 (軟岩)	m2	0.6
床掘	m2	—
埋戻 (C)	m2	—
埋戻 (D)	m2	—
盛 土	m2	—
舗装工取壊し	m	3.4
防草コンクリート	m	—
法面整形 (盛土)	m	—
閉詰コンクリート	m2	—


DL=15.0

名 称	単 位	数 量
掘削 (土砂)	m2	0.8
掘削 (軟岩)	m2	0.6
床掘	m2	—
埋戻 (C)	m2	—
埋戻 (D)	m2	—
盛 土	m2	—
舗装工取壊し	m	3.6
防草コンクリート	m	—
法面整形 (盛土)	m	—
閉詰コンクリート	m2	—


DL=15.0

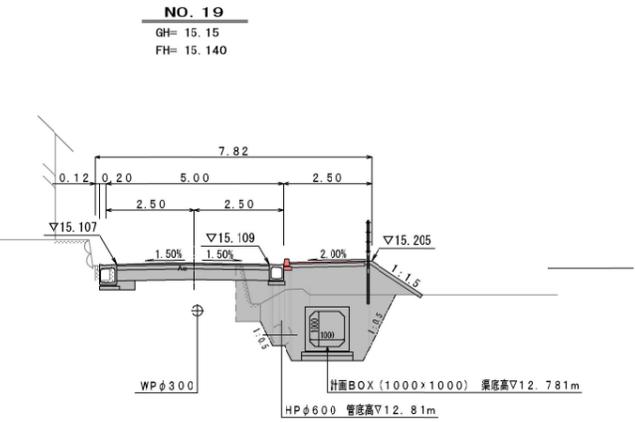


EC. 7  
GH= 15.26  
FH= 15.253

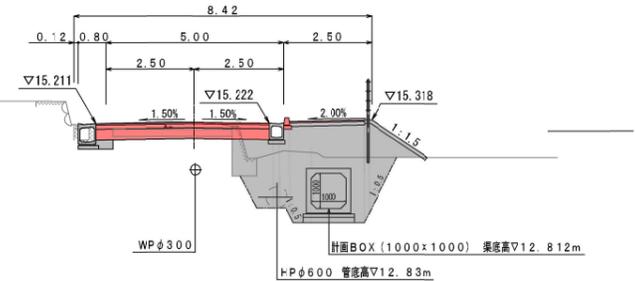

NO. 18  
GH= 15.44  
FH= 15.457

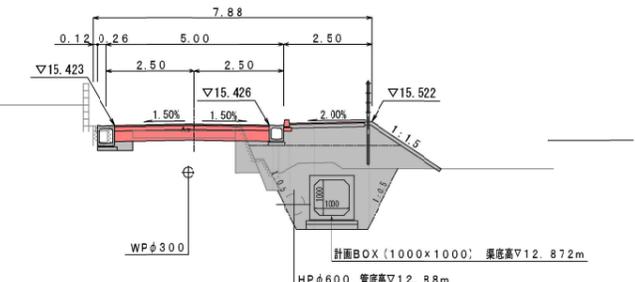

SP. 7  
GH= 15.49  
FH= 15.492

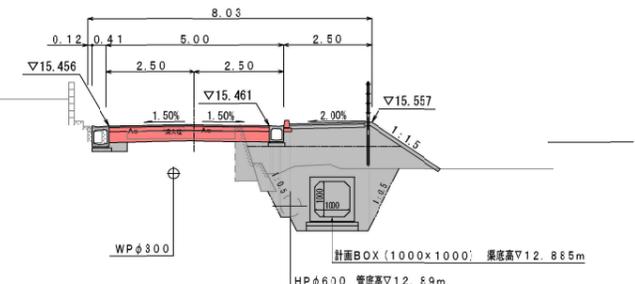

名 称	単 位	数 量
掘削 (土砂)	m2	0.9
掘削 (軟岩)	m2	0.5
床掘	m2	—
埋戻 (C)	m2	—
埋戻 (D)	m2	—
盛 土	m2	—
舗装工取壊し	m	3.9
防草コンクリート	m	—
法面整形 (盛土)	m	—
閉詰コンクリート	m2	—

名 称	単 位	数 量
掘削 (土砂)	m2	0.9
掘削 (軟岩)	m2	0.5
床掘	m2	—
埋戻 (C)	m2	—
埋戻 (D)	m2	—
盛 土	m2	—
舗装工取壊し	m	3.8
防草コンクリート	m	—
法面整形 (盛土)	m	—
閉詰コンクリート	m2	—

名 称	単 位	数 量
掘削 (土砂)	m2	0.9
掘削 (軟岩)	m2	0.6
床掘	m2	—
埋戻 (C)	m2	—
埋戻 (D)	m2	—
盛 土	m2	—
舗装工取壊し	m	3.9
防草コンクリート	m	—
法面整形 (盛土)	m	—
閉詰コンクリート	m2	—