

行橋市図書館及び視聴覚センター跡地整備工事
(建築)

行橋市図書館及び視聴覚センター跡地整備工事（建築） 図面リスト							
図面No.	分 類	図 面 名 称	縮 尺 (A1)	図面No.	分 類	図 面 名 称	縮 尺 (A1)
A-01	建 築	改修工事 特記仕様書 (1)	No scale	A-41	建 築	建具表 (2) 改修後	1:50
A-02		改修工事 特記仕様書 (2)	No scale	A-42		建具表 (3) 改修後	1:50
A-03		改修工事 特記仕様書 (3)	No scale	A-43		建具表 (4) 改修後	1:50
A-04		改修工事 特記仕様書 (4)	No scale	A-44		1.2階 天井伏図 改修後	1:100
A-05		配置図	1:300	A-45		部分詳細図 (1)	1:2・1:5・1:100
A-06		仕上表 (1) 改修撤去	No scale	A-46		部分詳細図 (2)	1:5・1:30
A-07		1階 平面図 改修撤去	1:100	A-47		パーティション詳細図 (1)	No scale
A-08		2階 平面図 改修撤去	1:100	A-48		パーティション詳細図 (2)	No scale
A-09		建具表 (1) 改修撤去	1:50	A-49		パーティション詳細図 (3)	1:2
A-10		建具表 (2) 改修撤去	1:50	A-50		パーティション詳細図 (4)	No scale
A-11		建具表 (3) 改修撤去	1:50	A-51		パーティション詳細図 (5)	1:30・1:40
A-12		1階 展開図 (1) 改修撤去	1:50	A-52		パーティション詳細図 (6)	1:10
A-13		1階 展開図 (2) 改修撤去	1:50	A-53		パーティション詳細図 (7)	1:2・1:10
A-14		1階 展開図 (3) 改修撤去	1:50	A-54		各室求積図	No scale
A-15		1階 展開図 (4) 改修撤去	1:50	A-55	サ イ ン	1階 サイン配置図	1:100
A-16		2階 展開図 (1) 改修撤去	1:50	A-56		2階 サイン配置図	1:100
A-17		1.2階 天井伏図 改修前	1:100	A-57		サインアイテム図 (1)	1:10・1:50
A-18		部分詳細図 改修撤去	1:40	A-58		サインアイテム図 (2)	1:3・1:5・1:10
A-19		仕上表 (1) 改修後	No scale	A-59		サインアイテム図 (3)	1:3・1:5
A-20		仕上表 (2) 改修後	No scale	A-60	備 品	1階 新規備品リスト	1:100
A-21		1階 平面図 改修後	1:100	A-61		2階 新規備品リスト	1:100
A-22		2階 平面図 改修後	1:100	A-62		1階 移転元レイアウト図	1:200
A-23		1階 断面図 改修後	1:100	A-63		2階 移転元レイアウト図	1:200
A-24		1階 平面詳細図-1 改修後	1:50				
A-25		1階 平面詳細図-2 改修後	1:50				
A-26		1階 平面詳細図-3 改修後	1:50				
A-27		2階 平面詳細図 改修後	1:50				
A-28		1階 展開図 (1) 改修後	1:50				
A-29		1階 展開図 (2) 改修後	1:50				
A-30		1階 展開図 (3) 改修後	1:50				
A-31		1階 展開図 (4) 改修後	1:50				
A-32		1階 展開図 (5) 改修後	1:50				
A-33		1階 展開図 (6) 改修後	1:50				
A-34		1階 展開図 (7) 改修後	1:50				
A-35		1階 展開図 (8) 改修後	1:50				
A-36		1階 展開図 (9) 改修後	1:50				
A-37		2階 展開図 改修後	1:50				
A-38		1階 建具配置図 改修後	1:100				
A-39		2階 建具配置図 改修後	1:100				
A-40		建具表 (1) 改修後	1:50				

[illegible]

⑤

建具改修工事

10. 重量シャッター

機能による種類
・ 管理用 ・ 防火 ・ 外壁用 ・ 屋内用 ・ 防煙
シャッターケース（防火・防煙以外の場合） ・ 設ける ・ 設けない
開閉機能による種類
※上部電動式（手動併用） 電源 ※ V kw以下（過電流保護装置付）
・ 上部手動式
耐風圧強度 ・ （ ）
屋内用防火、防煙シャッターの危害防止機構 ※障害物感知装置 ・ シャッター二段降下方式
工事範囲 一次測配線は別途工事とし、開閉機構以降の二次配線は本工事に含む。
開閉機能による種類
※手動式
・ 上部電動式（手動併用） 電源※ V kw以下（過電流保護装置付）
耐風圧強度 ・ （ ）
スラットの形状 ※インターロッキング形 ・ オーバーラッピング形
工事範囲 一次測配線は別途工事とし、開閉機構以降の二次配線は本工事に含む。
セクション材料 ※スチールタイプ ・ アルミニウムタイプ
・ ファイバーグラスタイプ
開閉方式 ※バランス式 ・ チェーン式 ・ 電動式
収納方式 ・ スタンダード形 ・ ローヘッド形 ・ ハイリフト形 パーチカル形
ガイドレール ※溶融亜鉛めっき鋼板 ・ ステンレス鋼板（SUS304）
耐風圧機能 ・ （ ）
建具に取り付けるガラス及びガラスブロックは図面図示（建具表）による。
ガラス留め材
(5. 10. 2~4) (5. 10. 2) (表5. 10. 1) (表5. 11. 2) (5. 11. 2~4) (表5. 11. 1) (5. 12. 2)

11. 軽量シャッター

⑬ ガラス

12. オーバーヘッドドア

⑬ ガラス

⑥

（1）内装改修工事

① 既存床の撤去並びに下地補修

② 接着剤

③ ビニル床シート張り

④ ビニル床タイル張り

⑤ ビニル幅木

⑥ カーペット敷き

7. 合成樹脂塗床

8. 防塵用塗料塗り

⑨ フローリング張り

⑪ 畳敷き

⑥

（1）内装改修工事

10. 重量シャッター

機能による種類
・ 管理用 ・ 防火 ・ 外壁用 ・ 屋内用 ・ 防煙
シャッターケース（防火・防煙以外の場合） ・ 設ける ・ 設けない
開閉機能による種類
※上部電動式（手動併用） 電源 ※ V kw以下（過電流保護装置付）
・ 上部手動式
耐風圧強度 ・ （ ）
屋内用防火、防煙シャッターの危害防止機構 ※障害物感知

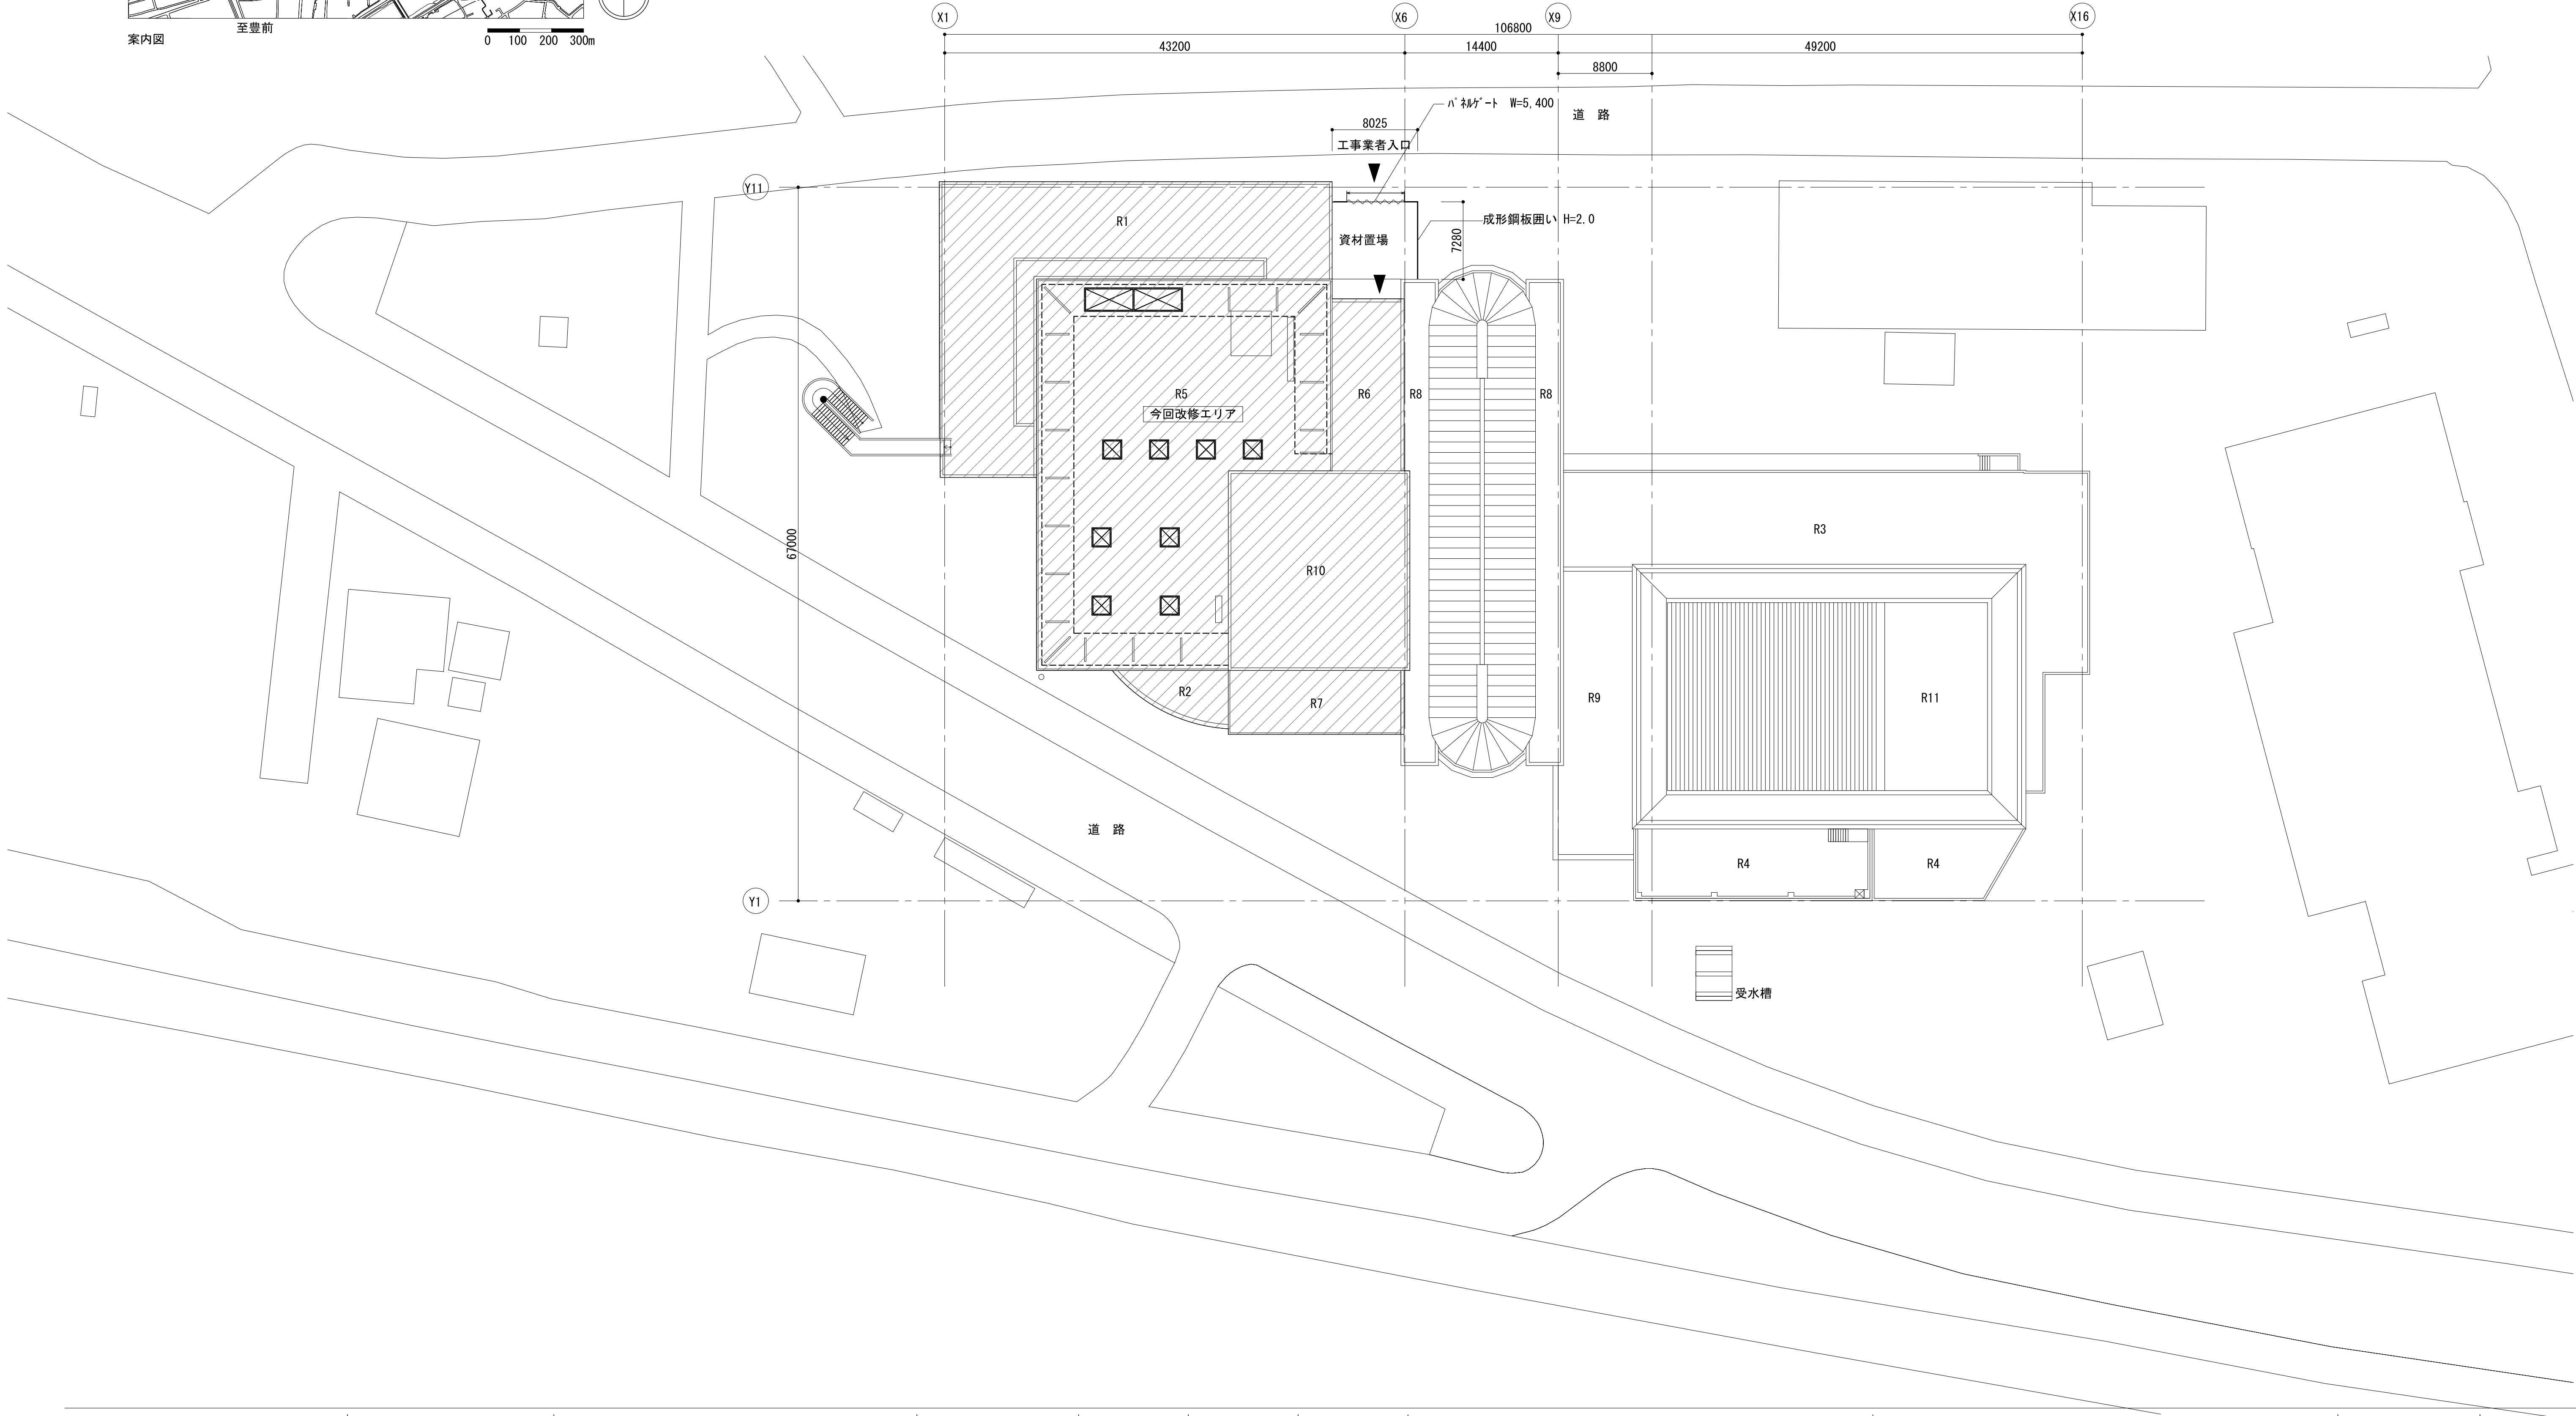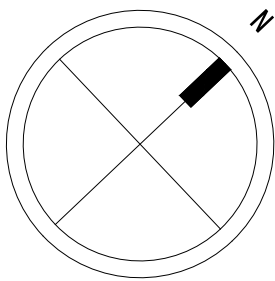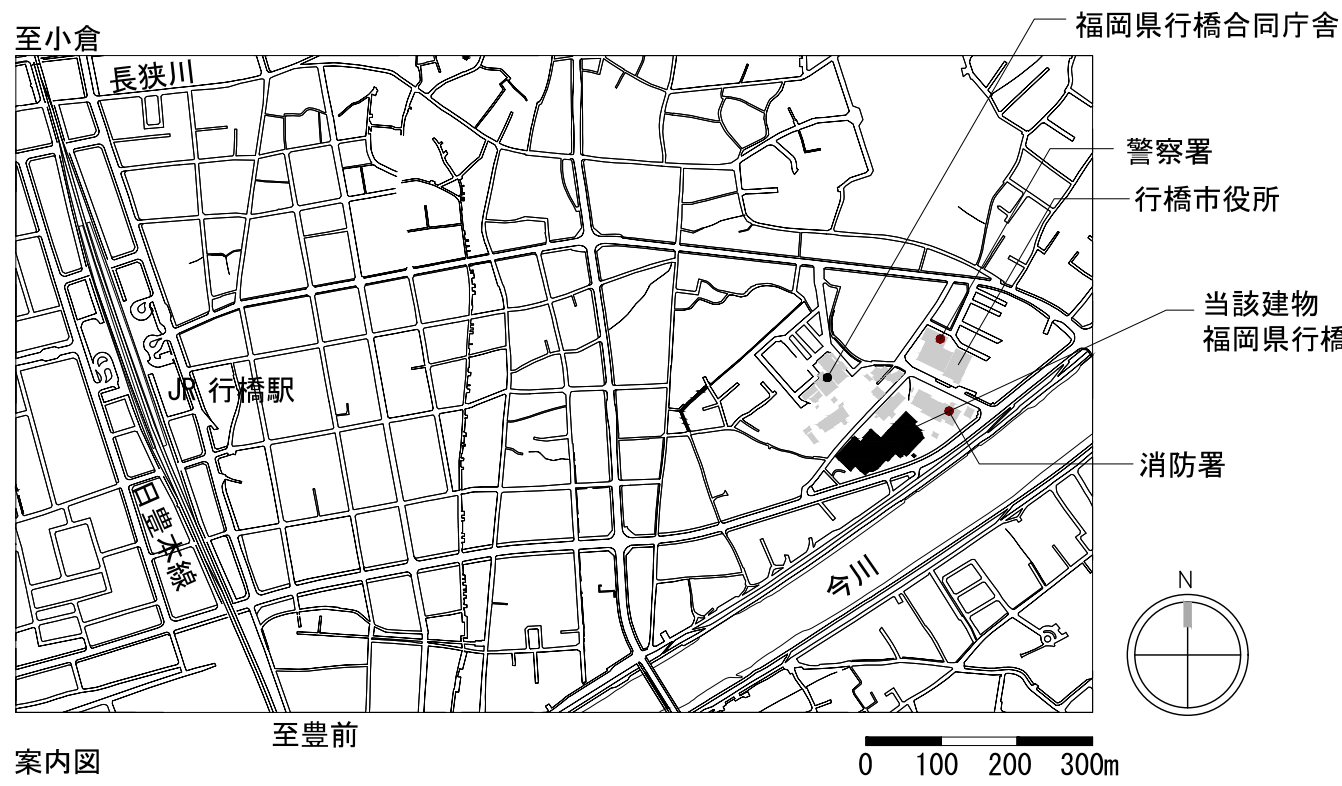



















1 階	室 名	床	巾 木	壁	天 井	天井高さ	備 考 （建 築）	備 考 （設 備）
	インフォメーションロビー	タイルカーペット撤去	ビニルソフト巾木撤去 H=75	ビニルクロス撤去 下地石膏ボード撤去 （外壁面既存のまま）	ビニルクロス撤去 下地石膏ボード撤去 下地石膏ボード撤去 PB-9+RB-9 LGS下地撤去	CH2900	インフォメーションポスト撤去 照明器具、ボックス 撤去	冷暖房、換気設備器具撤去 電気、機械設備 配管撤去
	受付事務室	タイルカーペット撤去	ビニルソフト巾木撤去 H=75	ビニルクロス撤去 下地石膏ボード撤去 （外壁面既存のまま）	石膏ボード撤去 PB-9+RB-9 LGS下地撤去	CH2900	受付カウンター撤去 照明器具、ボックス 撤去	冷暖房、換気設備器具撤去 電気、機械設備 配管撤去
	事務室(1)	ビニル床タイル撤去	ビニルソフト巾木撤去 H=75	ビニルクロス撤去 下地石膏ボード撤去 （外壁面既存のまま）	石膏ボード撤去 PB-9+RB-9 LGS下地撤去	CH2900	照明器具、ボックス 撤去 受付カウンター撤去	冷暖房、換気設備器具撤去 電気、機械設備 配管撤去
	児童開架	タイルカーペット撤去 木床組撤去	ビニルソフト巾木撤去 H=75	ビニルクロス撤去 下地石膏ボード撤去 （外壁面既存のまま）	石膏ボード撤去 PB-9+RB-9 LGS下地撤去	CH2900	作り付け書架撤去 木床撤去 照明器具、ボックス 撤去	冷暖房、換気設備器具撤去 電気、機械設備 配管撤去
	お話コーナー	木床組撤去 H=200 床カーペット撤去 （フェルトグリップパーエ工法）	ビニルソフト巾木撤去 H=75	ビニルクロス撤去 下地石膏ボード撤去 （外壁面既存のまま）	石膏ボード撤去 PB-9+RB-9 LGS下地撤去	CH2700	照明器具、ボックス 撤去	冷暖房、換気設備器具撤去 電気、機械設備 配管撤去
	高学年コーナー	タイルカーペット撤去	ビニルソフト巾木撤去 H=75	ビニルクロス撤去	石膏ボード撤去 PB-9+RB-9 LGS下地撤去	CH2900	照明器具、ボックス 撤去 作り付け書架撤去	冷暖房、換気設備器具撤去 電気、機械設備 配管撤去
	対面朗読室	タイルカーペット撤去	ビニルソフト巾木撤去 H=75	織物クロス撤去 下地石膏ボード撤去 （外壁面既存のまま）	石膏ボード撤去 PB-9+RB-9 LGS下地撤去	CH2900	照明器具、ボックス 撤去	冷暖房、換気設備器具撤去 電気、機械設備 配管撤去
	ブラウジングコーナー	タイルカーペット撤去	ビニルソフト巾木撤去 H=75	ビニルクロス撤去 下地石膏ボード撤去 （外壁面既存のまま）	石膏ボード撤去 PB-9+RB-9 LGS下地撤去	CH2900	照明器具、ボックス 撤去 作り付け書架撤去	冷暖房、換気設備器具撤去 電気、機械設備 配管撤去
	一般開架	タイルカーペット撤去	ビニルソフト巾木撤去 H=75	ビニルクロス撤去 下地石膏ボード撤去 （外壁面既存のまま）	RBシステム天井撤去 LGS下地撤去	CH3200	照明器具、ボックス 撤去 作り付け書架撤去	冷暖房、換気設備器具撤去 電気、機械設備 配管撤去
	女子トイレ、男子トイレ	磁器質モザイクタイル 一部撤去（便器取り換えのため） 塗膜防水 一部撤去（便器取り換えのため）	既存のまま	既存のまま	既存のまま		既存のまま	既存のまま
2 階	AVロビー	タイルカーペット撤去	ビニルソフト巾木撤去 H=75	ビニルクロス撤去 下地石膏ボード 既存のまま	石膏ボード PB-9+RB-9 既存のまま	CH3000	-	-
	事務室（4）	ビニル床タイル 既存のまま	ビニルソフト巾木 H=75 既存のまま	ビニルクロス 下地石膏ボード 既存のまま	石膏ボード PB-9+RB-9 LGS下地 既存のまま	CH2600	-	-
	調整・録音室	タイルカーペット 既存のまま	堅木巾木 H=75 既存のまま	下地石膏ボード 吸音壁 既存のまま	石膏ボード PB-9+RB-9 LGS下地 既存のまま	CH2400	-	-
	視聴覚室	タイルカーペット撤去	堅木巾木 H=75 既存のまま	下地石膏ボード 吸音壁 既存のまま	石膏ボード PB-9+RB-9 LGS下地 既存のまま	CH3000	-	-




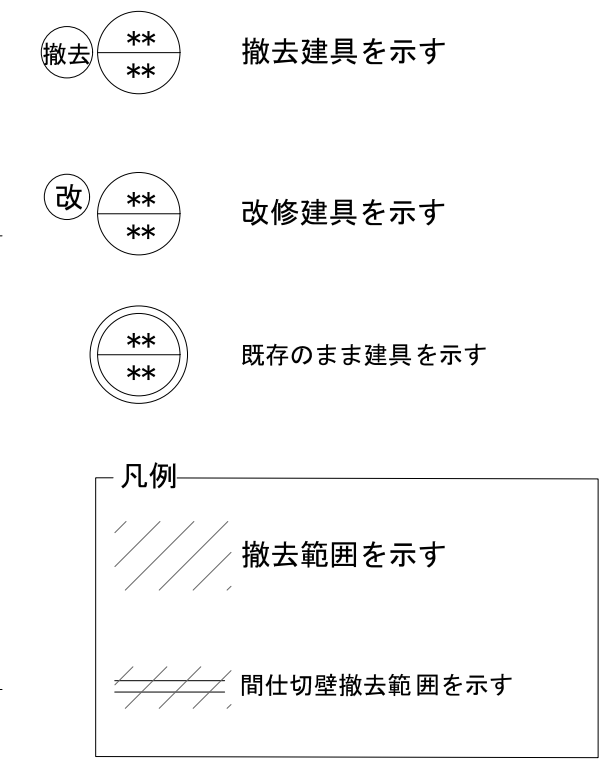


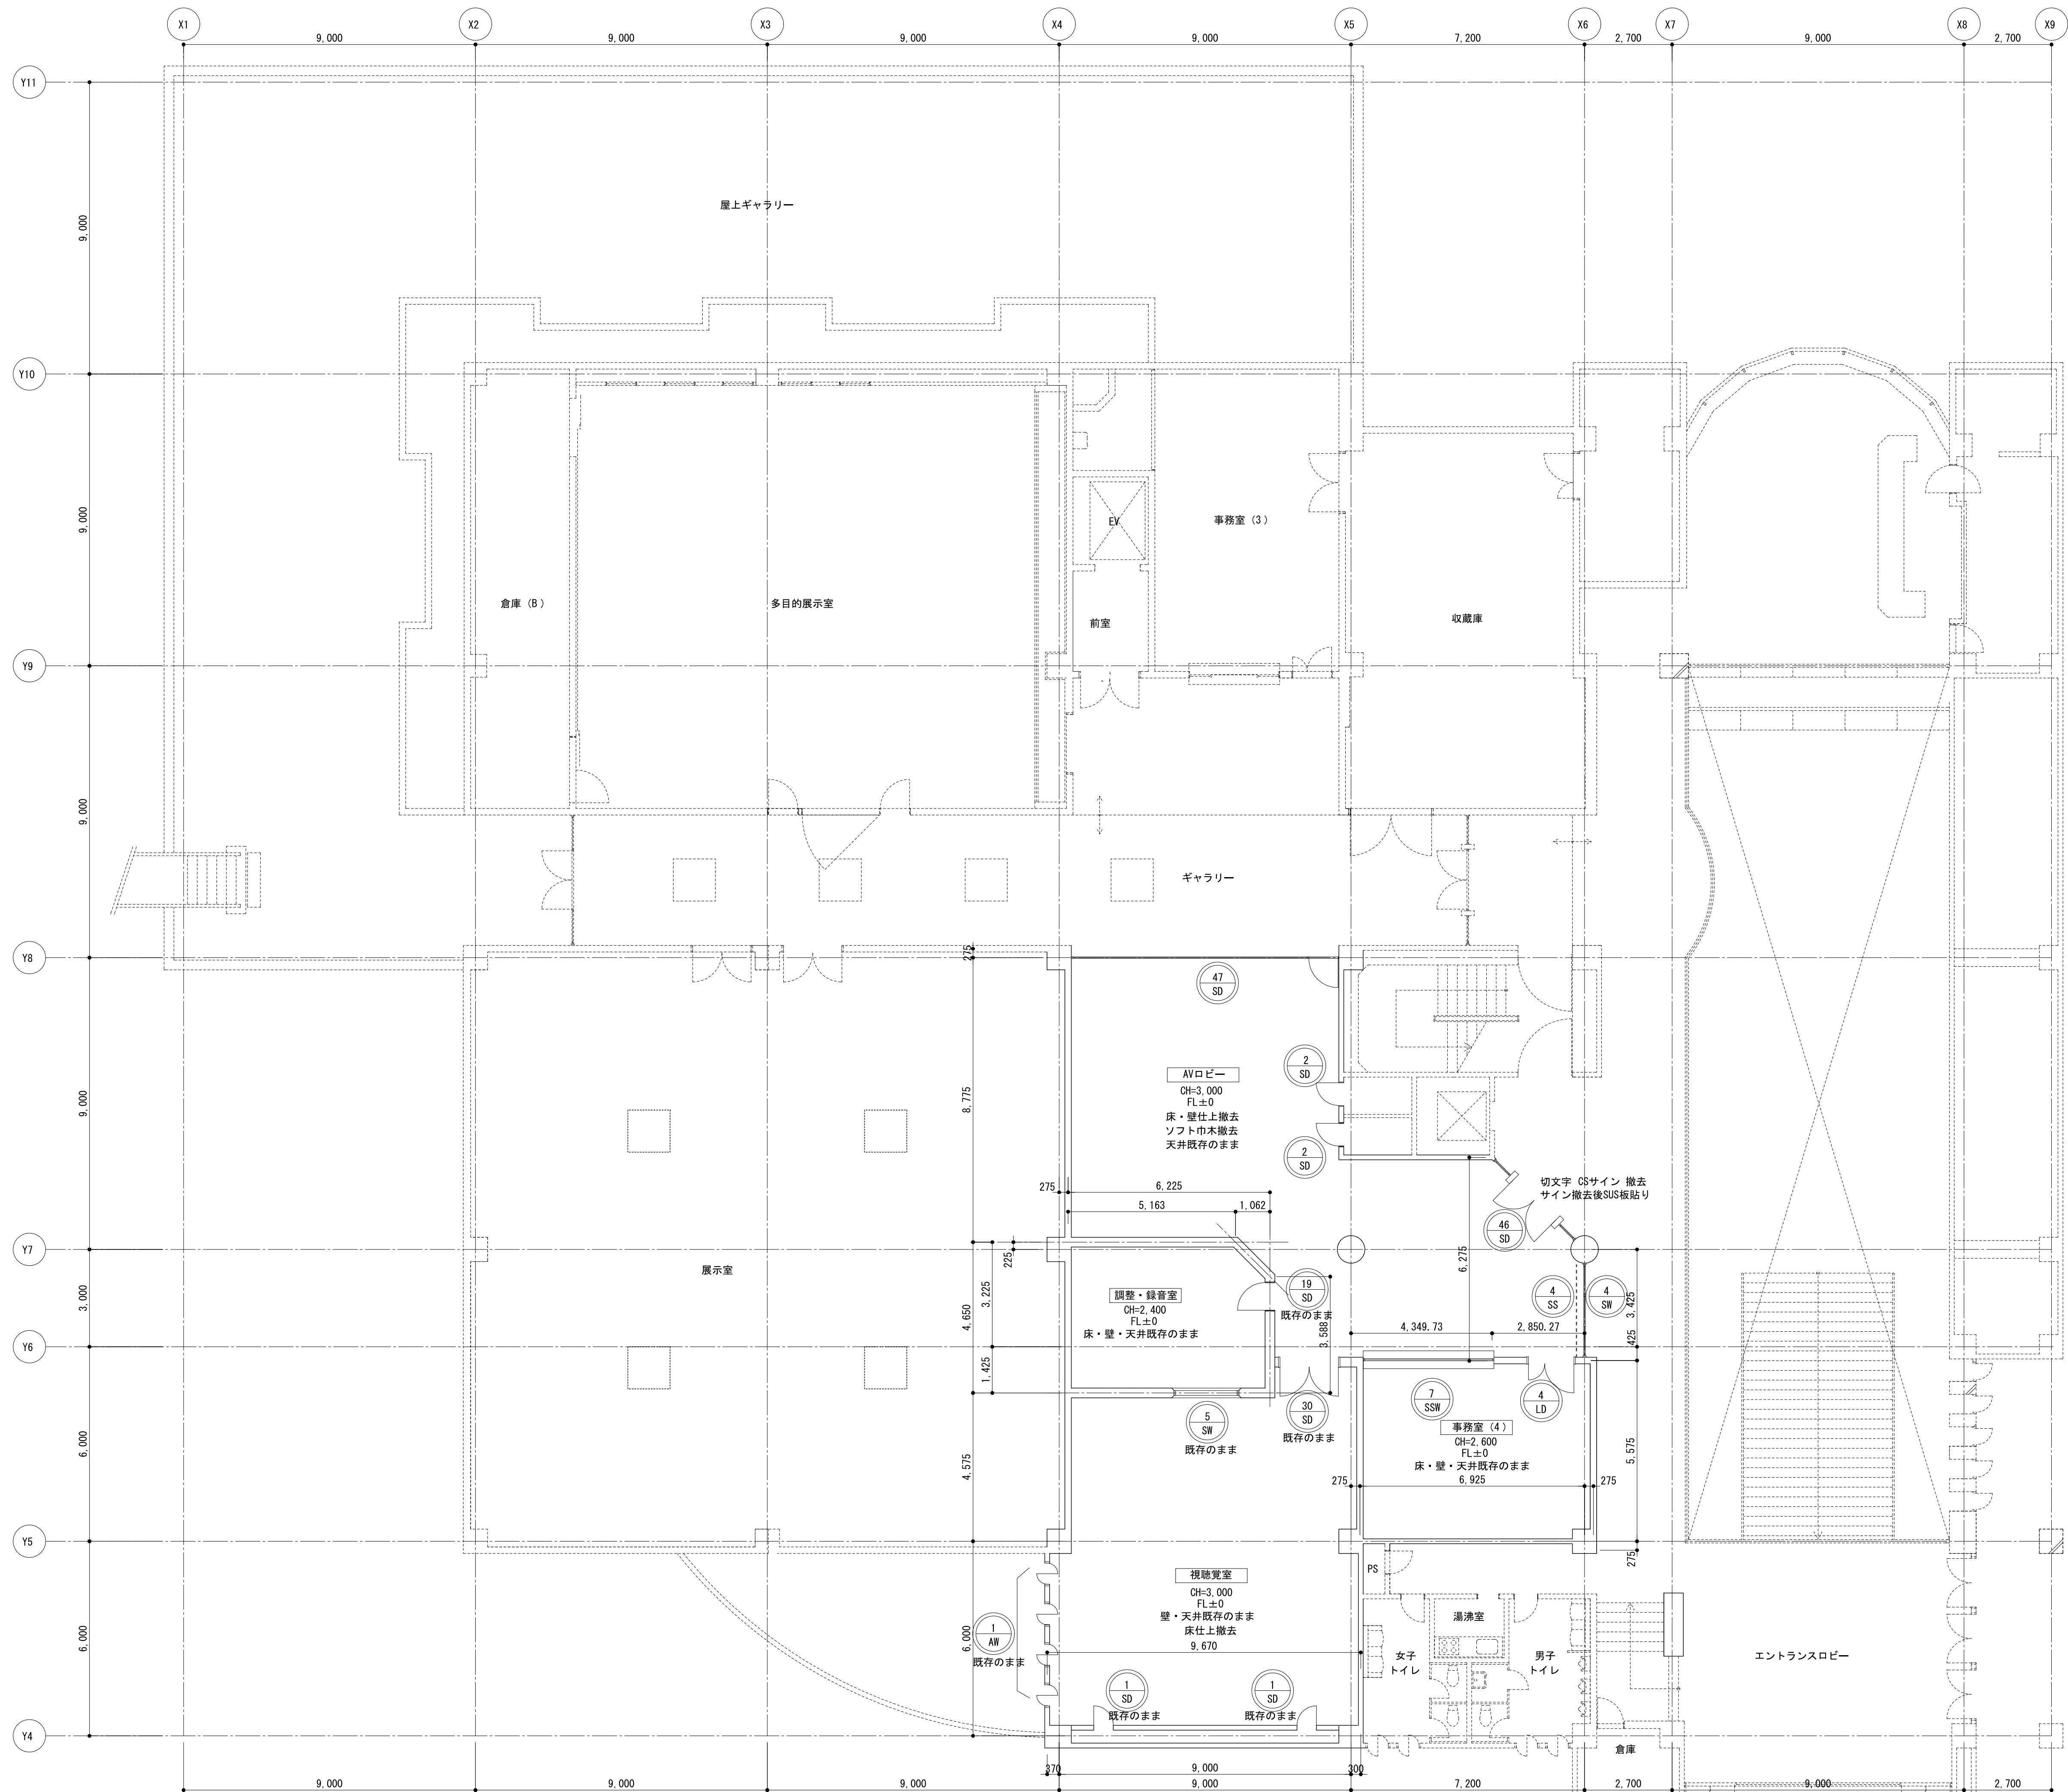







- 撤去建具を示す
- 改修建具を示す
- 既存のまま建具を示す

	2AW 縦軸回転アルミ窓 既存のまま 4ヶ所	9AW 片開きアルミ窓 既存のまま 4ヶ所				
寸 法	650×1,760	600×1,920				
ガラス	HFL-5	HFL-5				
使用場所	1階 高学年コーナー	1階 一般開架				
	改19AW 突出し排煙窓付きアルミカーテンウォール 一部改造 1ヶ所					
寸 法	図示					
ガラス	メーカー仕様					
使用場所	1階 インフォメーションロビー					
	ガラス撤去：フロートガラスt6 無目撤去 方立部はR15,000に内接 レバーハンドル撤去 サムターン、シリンダー含む RCカッター入れ 腰壁撤去：RC壁t180+アルミパネルt2.0 ≒27,614.75 ※排煙オペレーター式撤去 ハンドル、金具共					
	改20AW 突出し排煙窓付き嵌め殺しアルミ窓 一部改造 1ヶ所					
寸 法	図示					
ガラス	FL-6.8					
使用場所	1階 一般開架					
	アルミサッシ一部撤去:網入り板ガラスt6.8 方立 下枠共 方立カッター入れ RCカッター入れ 腰壁撤去：RC壁t180 23,625 750 ※排煙オペレーター式撤去 ハンドル、金具共					
		750 23,625 420 Y8 ※排煙オペレーター式撤去 ハンドル、金具共				
	UCHIDA TECHNO	作成日2020/03 縮 尺1:50 (A1) / 1:100 (A3)	作図 御承認 御承認 御承認	工事名 行橋市図書館及び視聴覚センター跡地整備 実施設計業務	図面名 建具表 (1) 改修撤去	図面番号 A-09

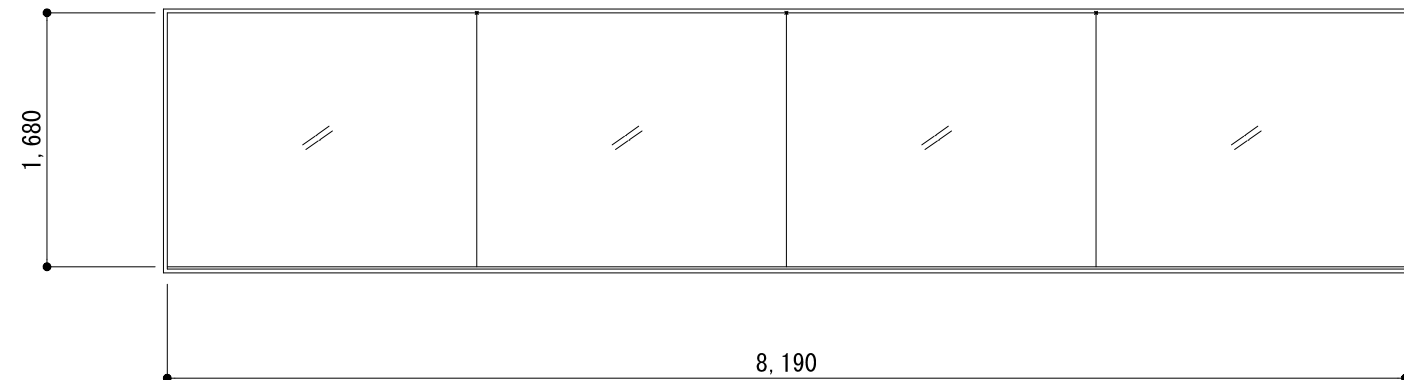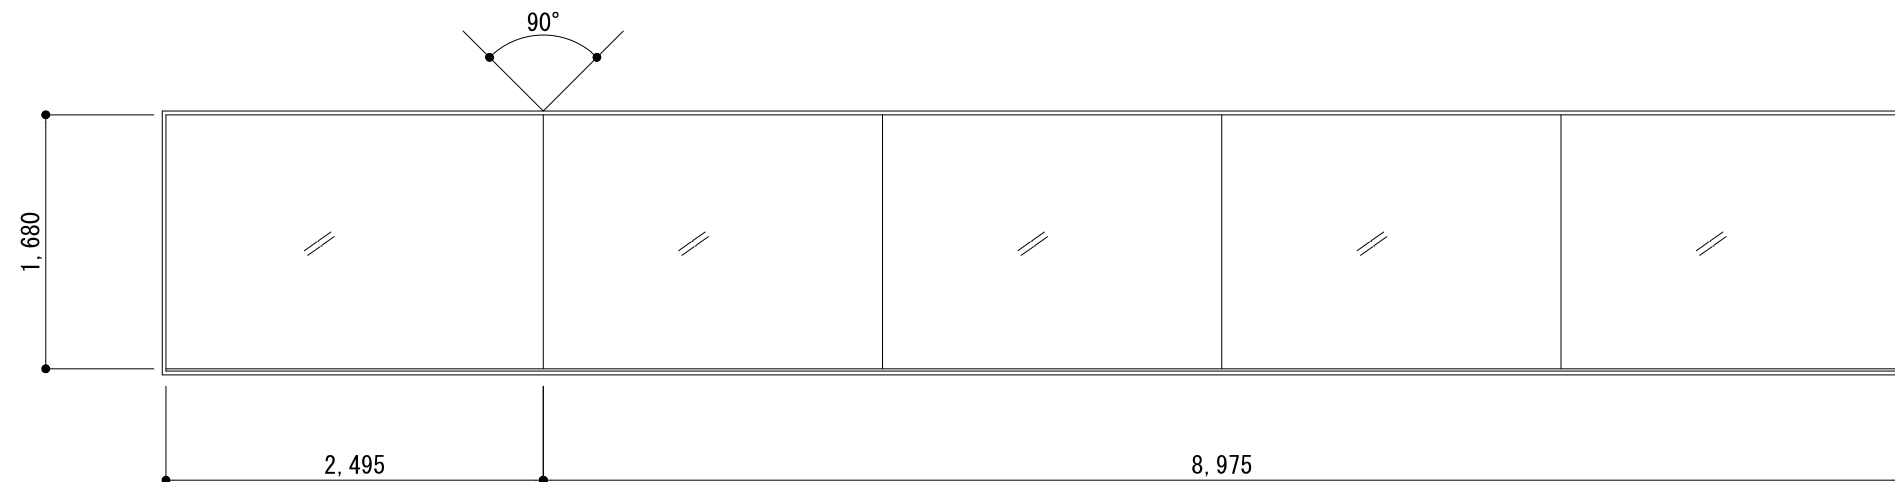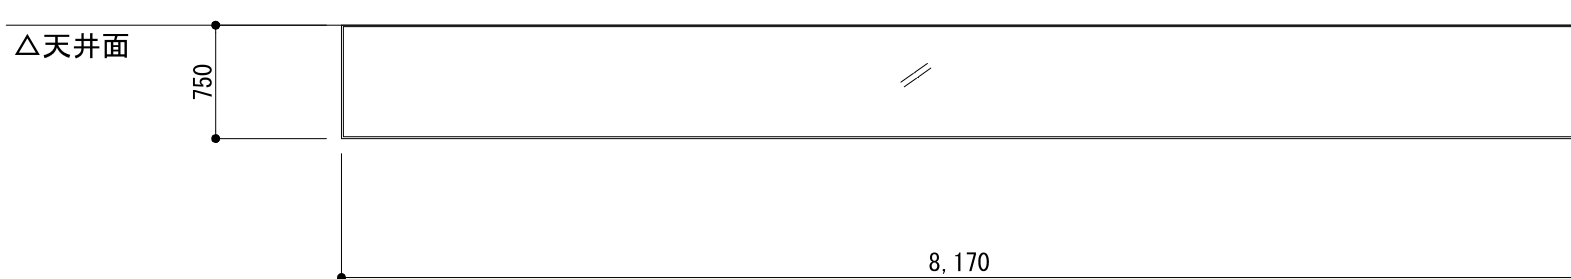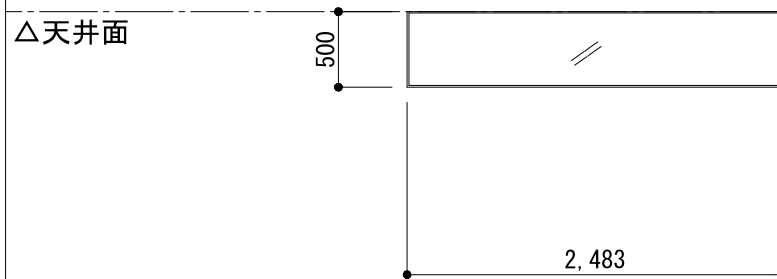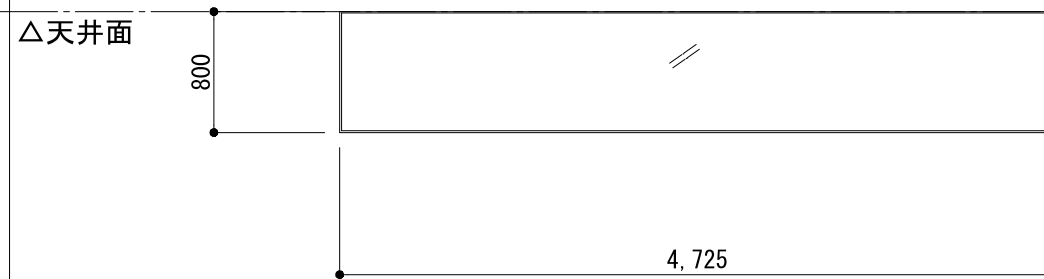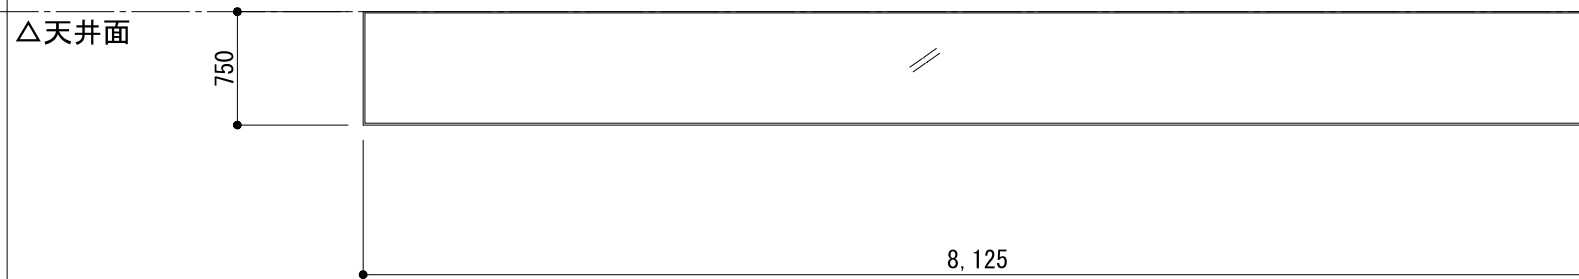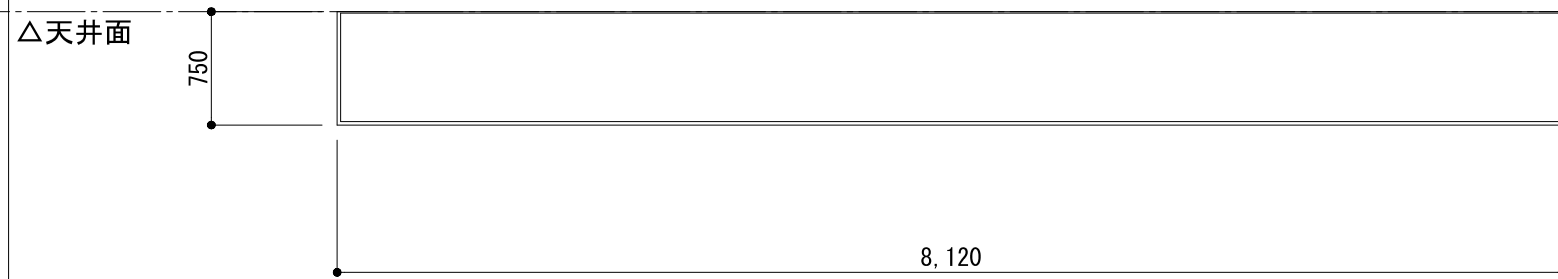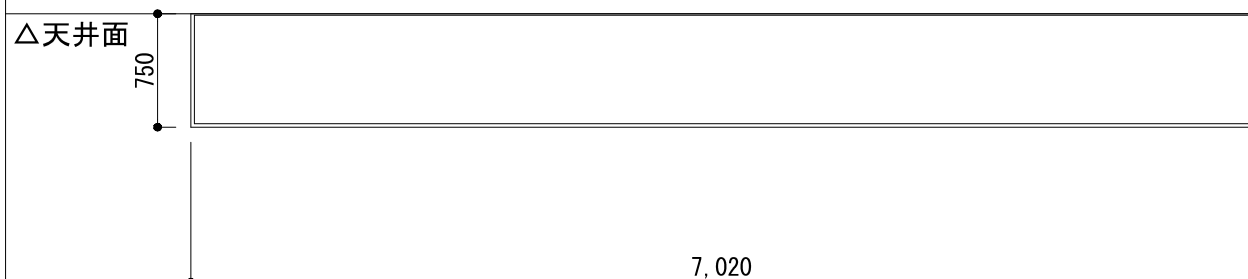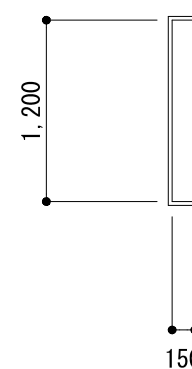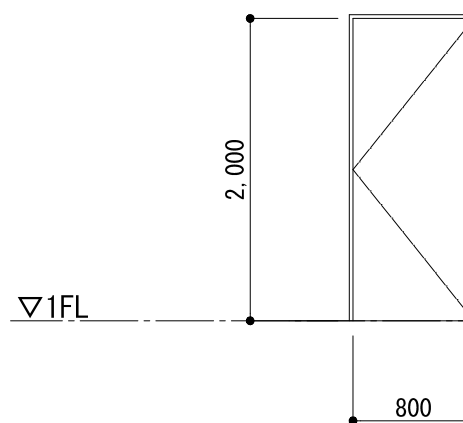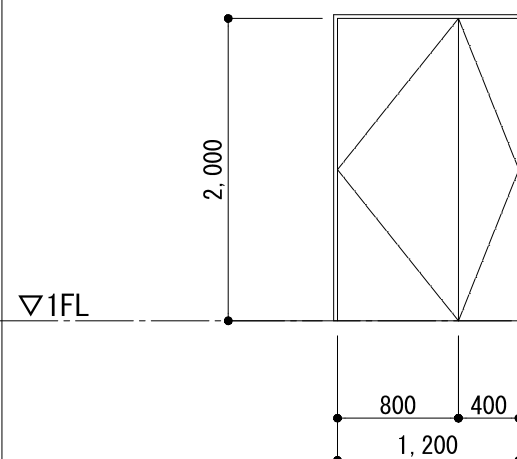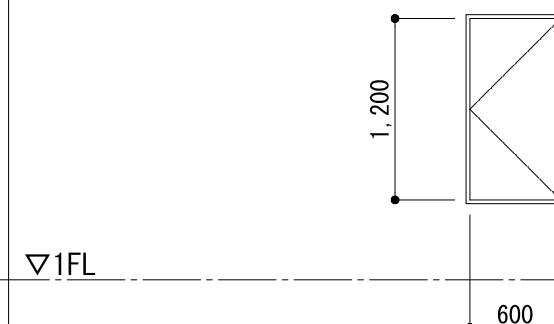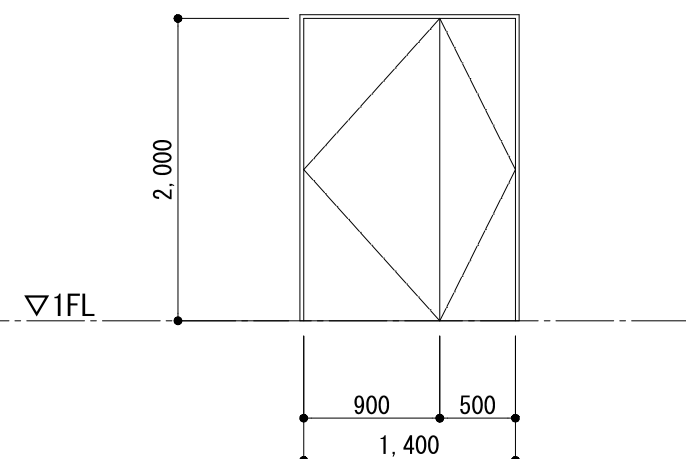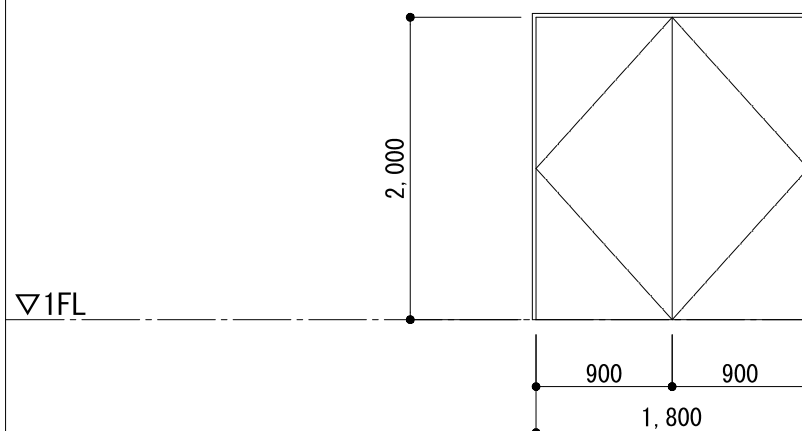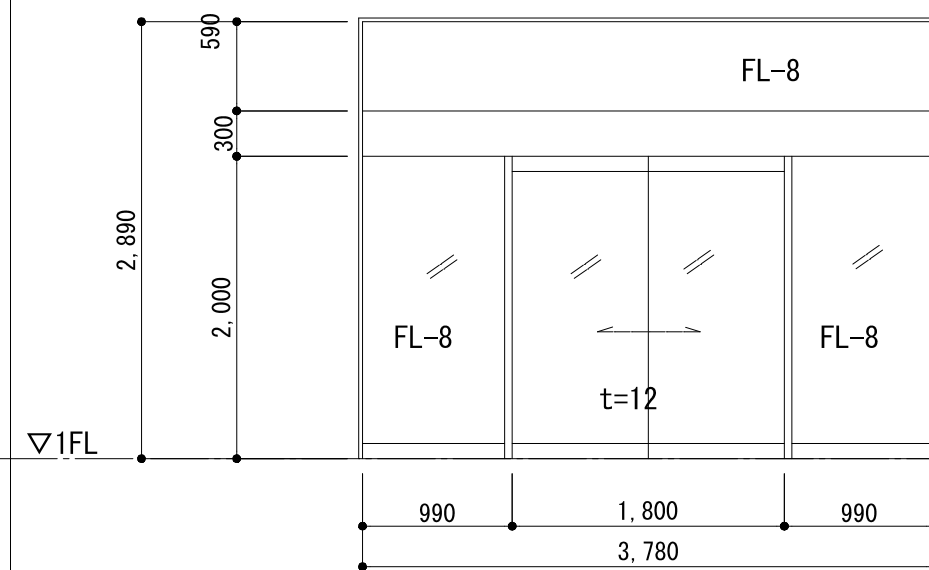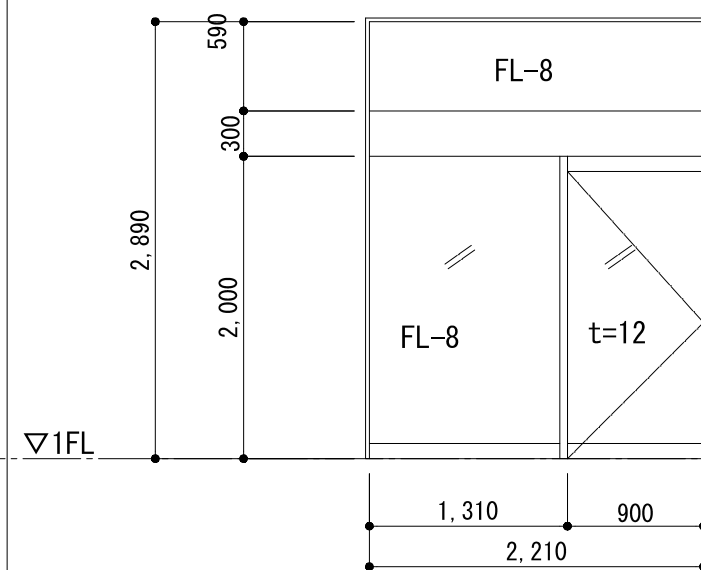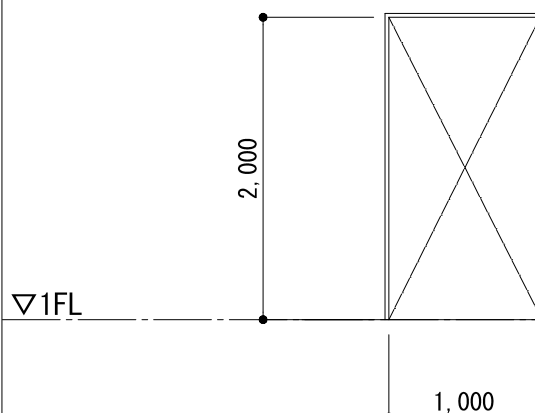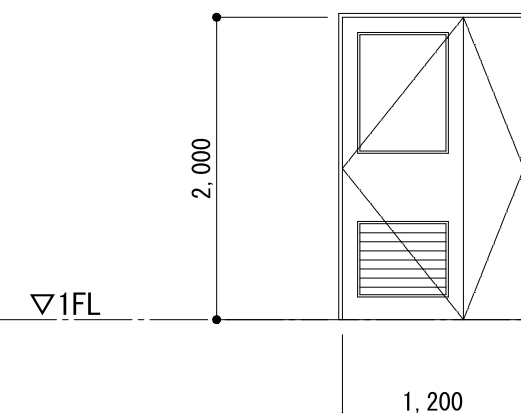	撤去 ¹ SSWステンレス嵌め殺し窓撤去1ヶ所			撤去 ² SSWステンレス嵌め殺し窓撤去1ヶ所			撤去 ⁸ SS固定式防煙垂れ壁撤去1ヶ所			
寸 法	8,190×1,680			11,470×1,680			8,170×750			
ガラス	FL-8			FL-8			網入りガラス t=6.8			
使用場所	1階 ブラウジングコーナー			1階 児童開架			1階一般開架室			
										
	撤去 ⁹ SS固定式防煙垂れ壁撤去1ヶ所		撤去 ¹⁰ SS固定式防煙垂れ壁撤去1ヶ所		撤去 ¹² SS固定式防煙垂れ壁撤去1ヶ所		撤去 ¹³ SS巻き取式防煙垂れ壁撤去1ヶ所			
寸 法	2,483×500		4,725×800		8,125×750		8,120×750			
ガラス	網入りガラス t=6.8		網入りガラス t=6.8		網入りガラス t=6.8		網入りガラス t=6.8			
使用場所	1階 受付事務室		1階 児童開架室		1階 一般開架室		1階 一般開架室			
										
	撤去 ¹⁴ SS巻き取式防煙垂れ壁撤去1ヶ所		撤去 ¹ SWスチール嵌め殺し窓撤去14ヶ所		撤去 ¹ LD軽量スチール片開き戸撤去1ヶ所		撤去 ⁴ LD軽量スチール片開き戸撤去2ヶ所		² SDスチール片開き戸既存のまま1ヶ所	²⁴ SDスチール親子開き戸既存のまま1ヶ所
寸 法	8,120×750		150×1200		800×2,000		1,200×2,000		600×1,200	1,400×2,000
ガラス	網入りガラス t=6.8		FL-5							
使用場所	1階 一般開架室		1階 対面朗読室 事務室		1階 対面朗読室		1階 事務室		1階 EPS	1階 受付事務室
										
	²⁷ SDスチールエアタイト両開き戸既存のまま1ヶ所		⁴³ SDスチール引分自動扉既存のまま1ヶ所		⁴⁴ SDスチール片開き強化ガラス戸+FIX既存のまま1ヶ所		³ SSDステンレス三方枠既存のまま1ヶ所		⁹ WD合板フラッシュ親子開き戸既存のまま1ヶ所	
寸 法	1,800×2,000		3,780×2,890		2,210×2,890		1,000×2,000		1,200×2000	
ガラス			強化ガラス t=12 FL-8		強化ガラス t=12 FL-8				PG-4	
使用場所	1階 BM 書架庫		1階 インフォメーションロビー		1階 インフォメーションロビー		1階 手洗い		1階 事務室	
										

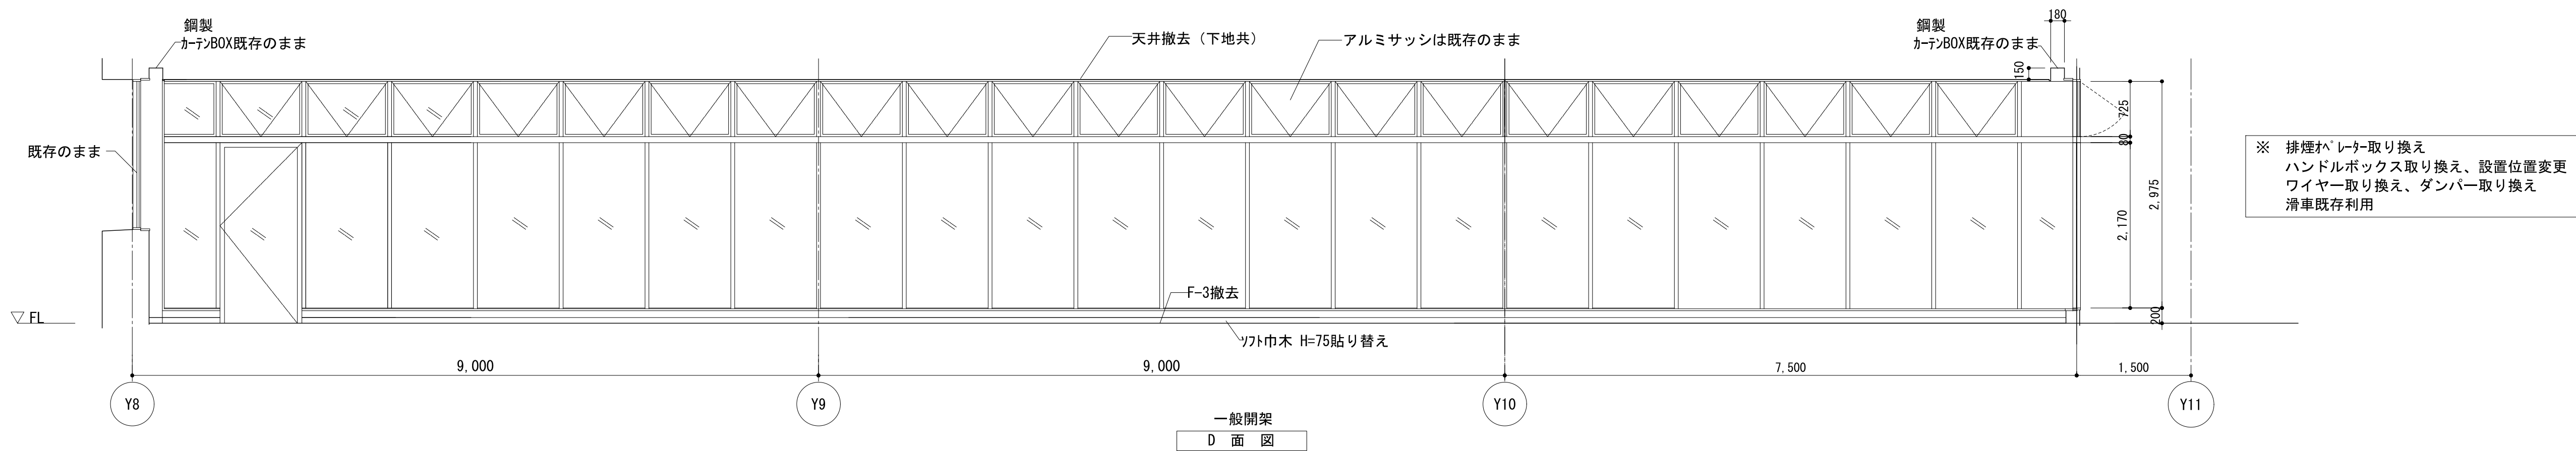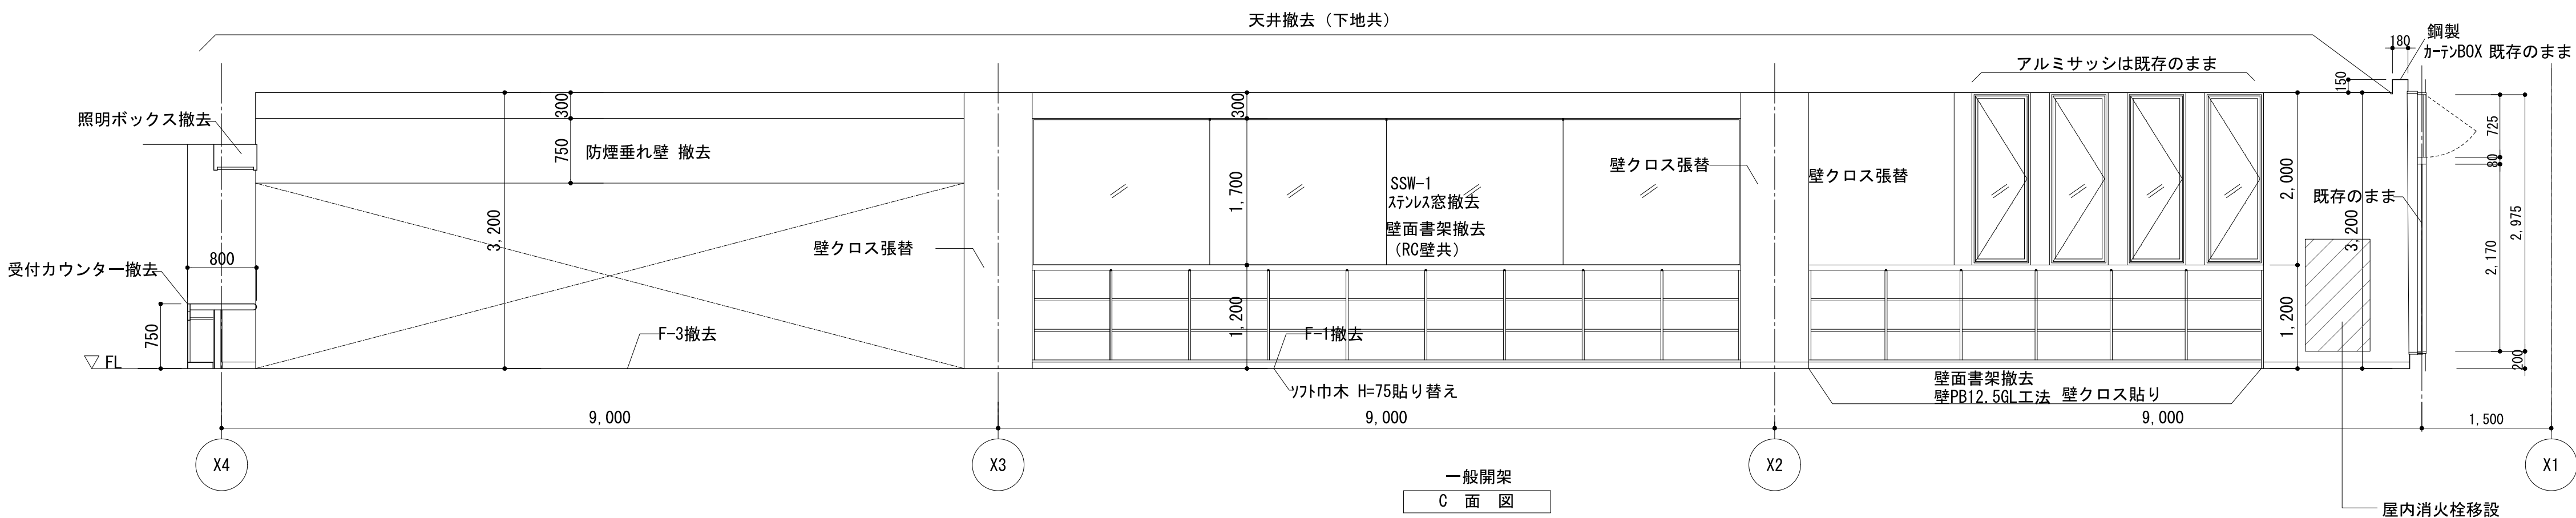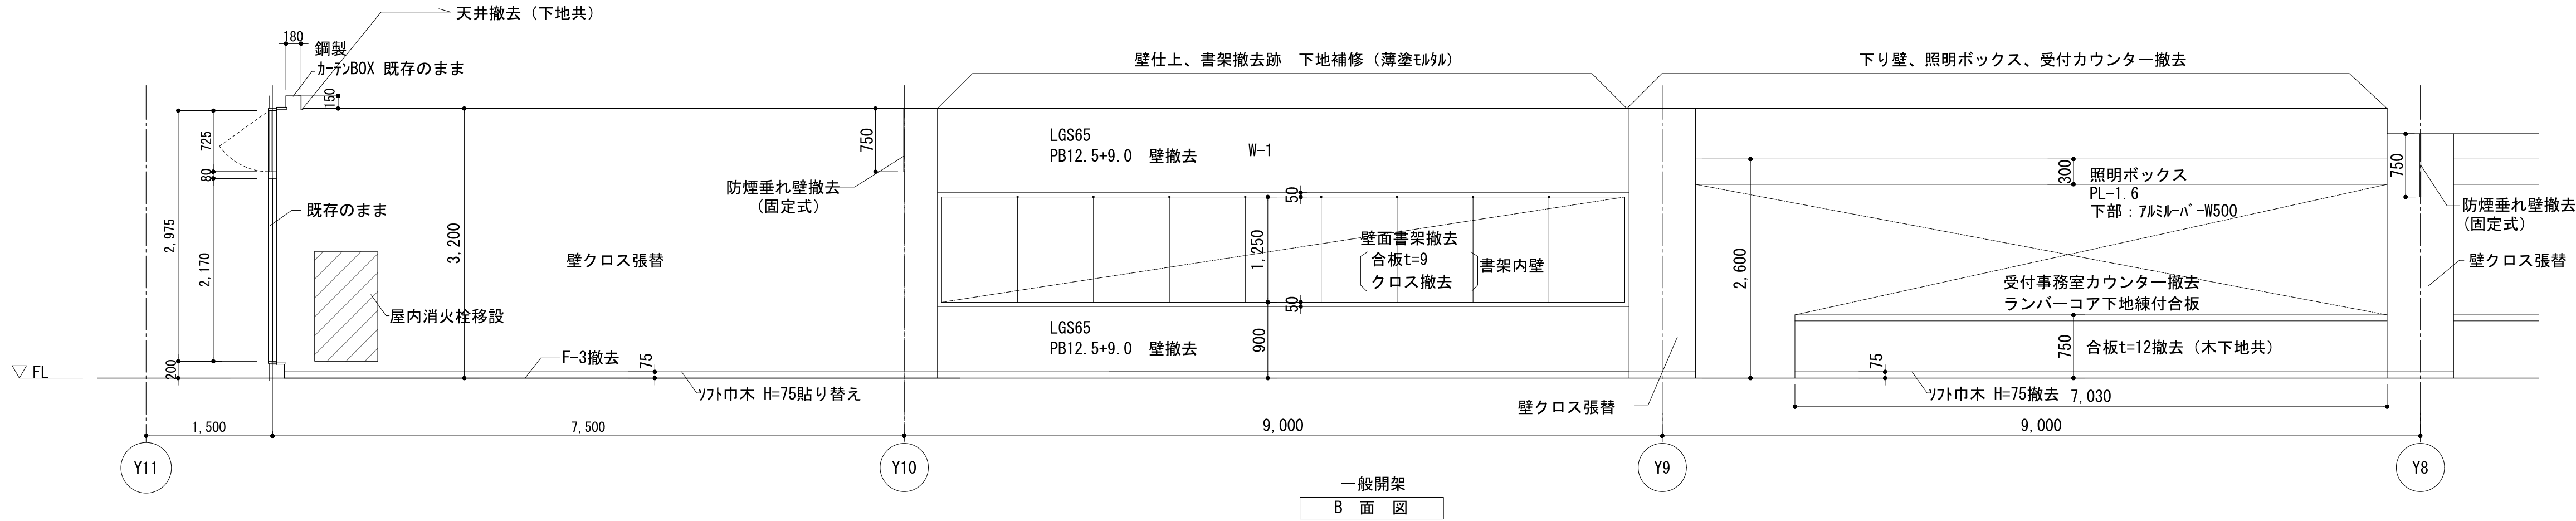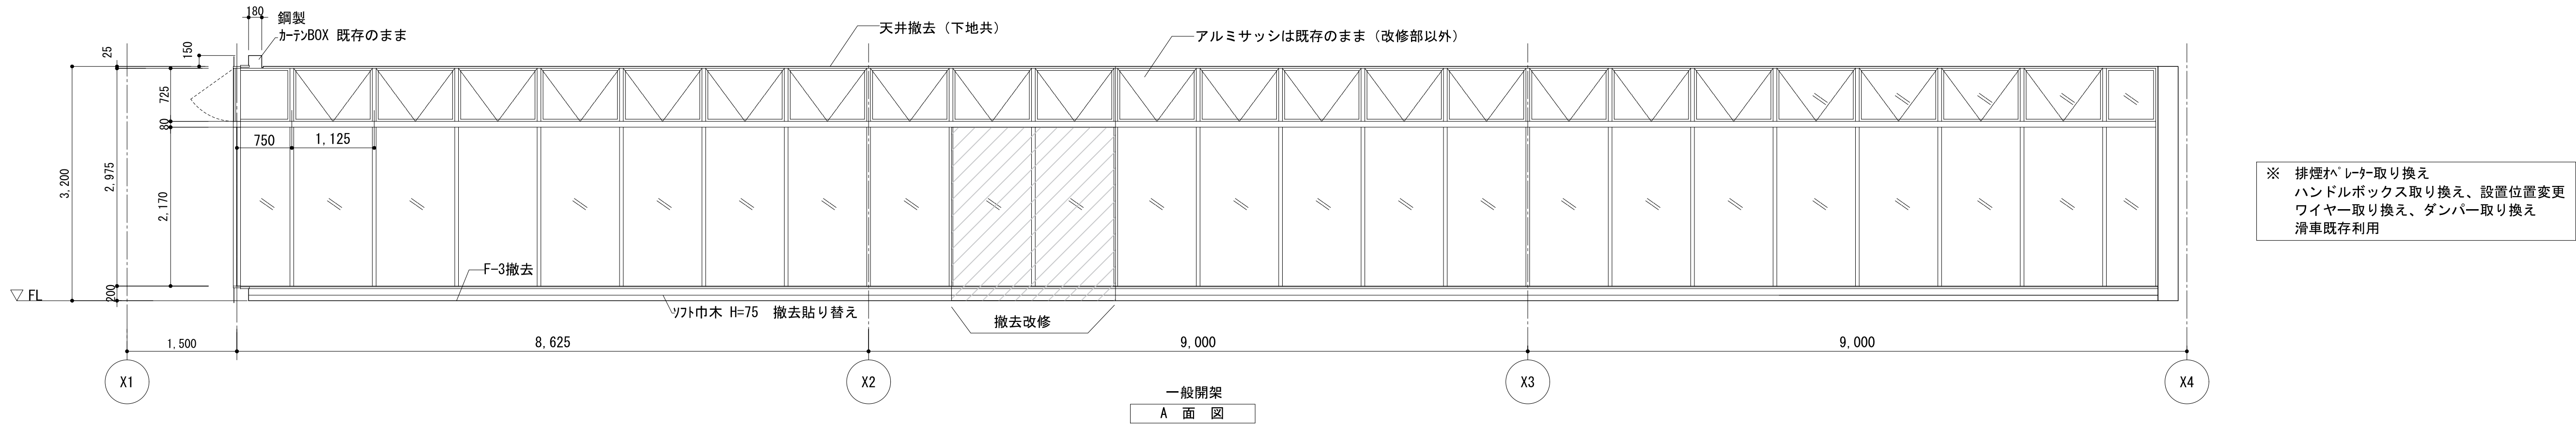

天井	:S-1	LGS下地 PB 9.5捨貼 ロック化化粧吸音板 (ノードン) t=9 不燃
壁	: W-1	: 不燃ビニルクロス
	: W-2	: 不燃吸放湿クロス
巾木	: 和室以外は全て	ソフト巾木 H=75
床	: F-1	: ビニル床シート
	: F-2	: 塩ビタイル
	: F-3	: タイルカーペット
	: F-4	: 畳

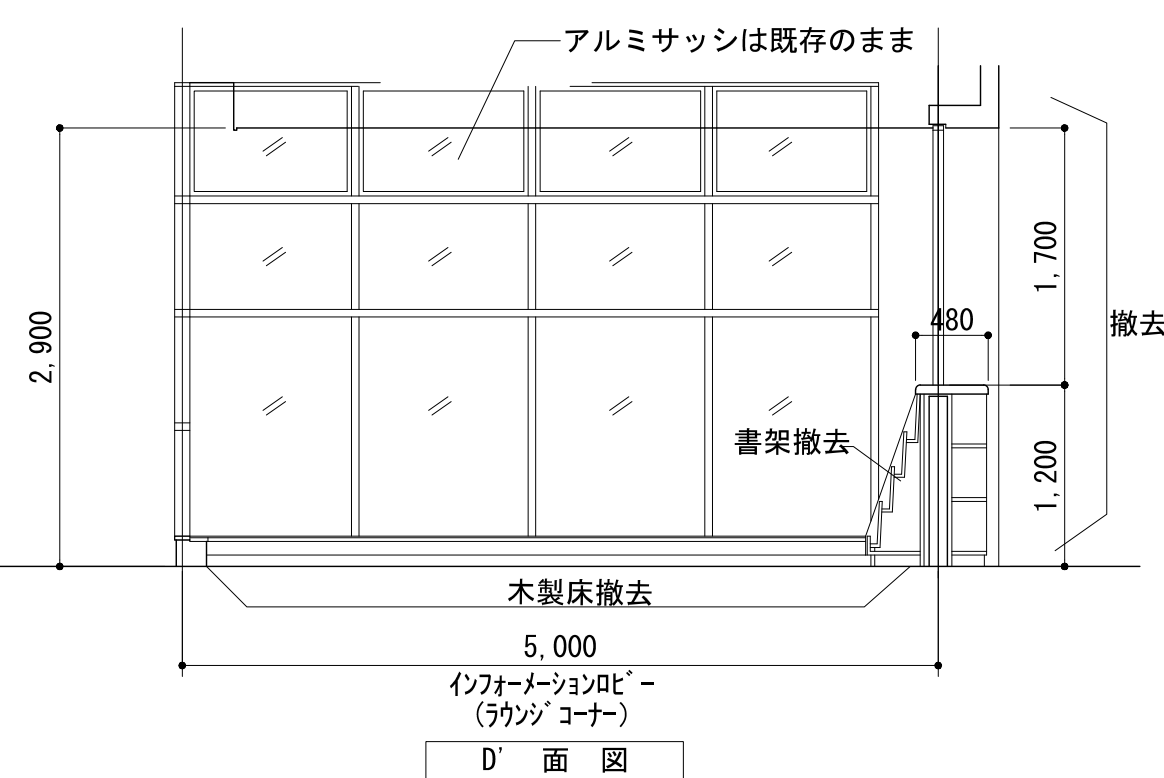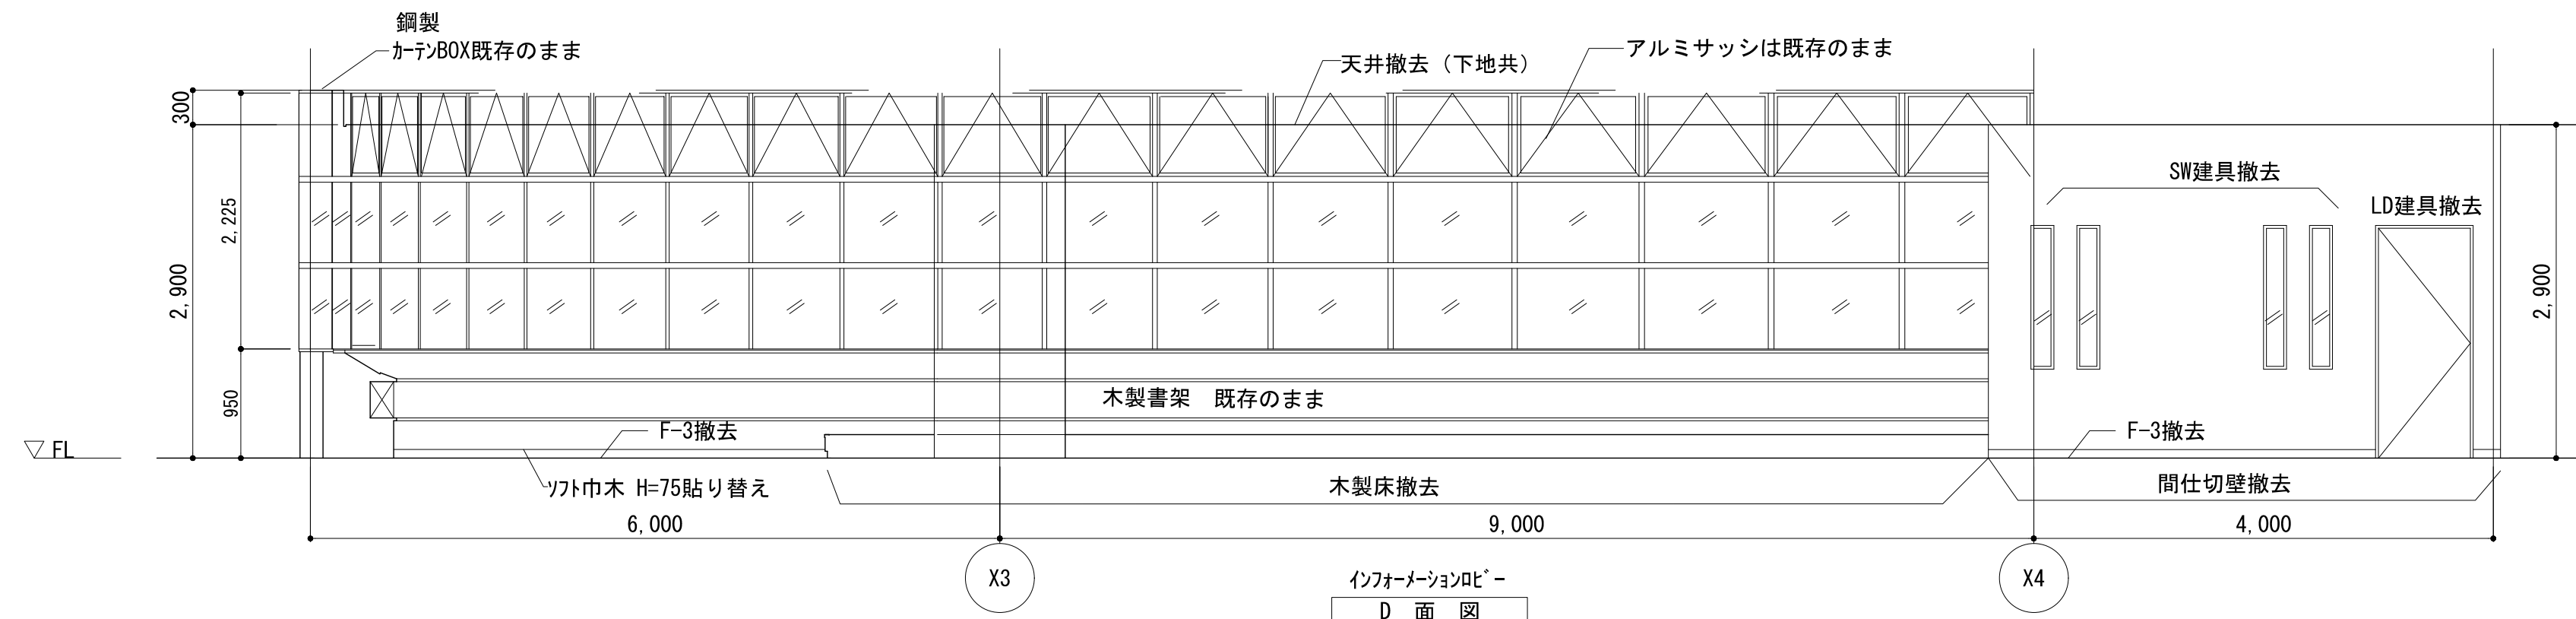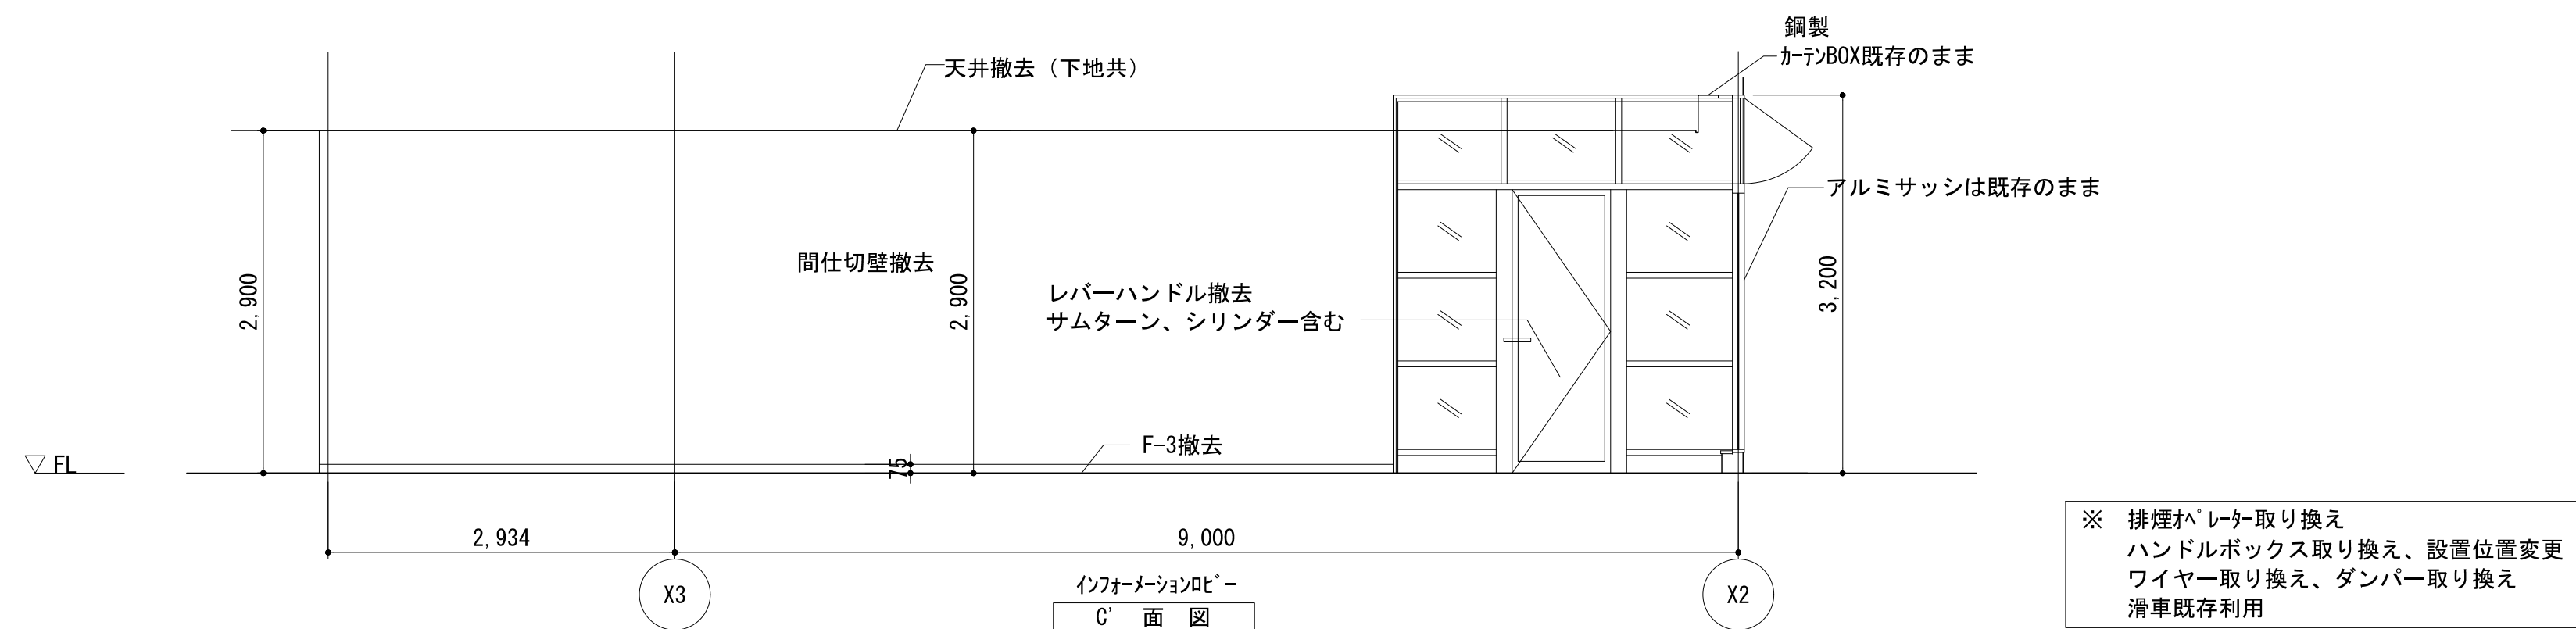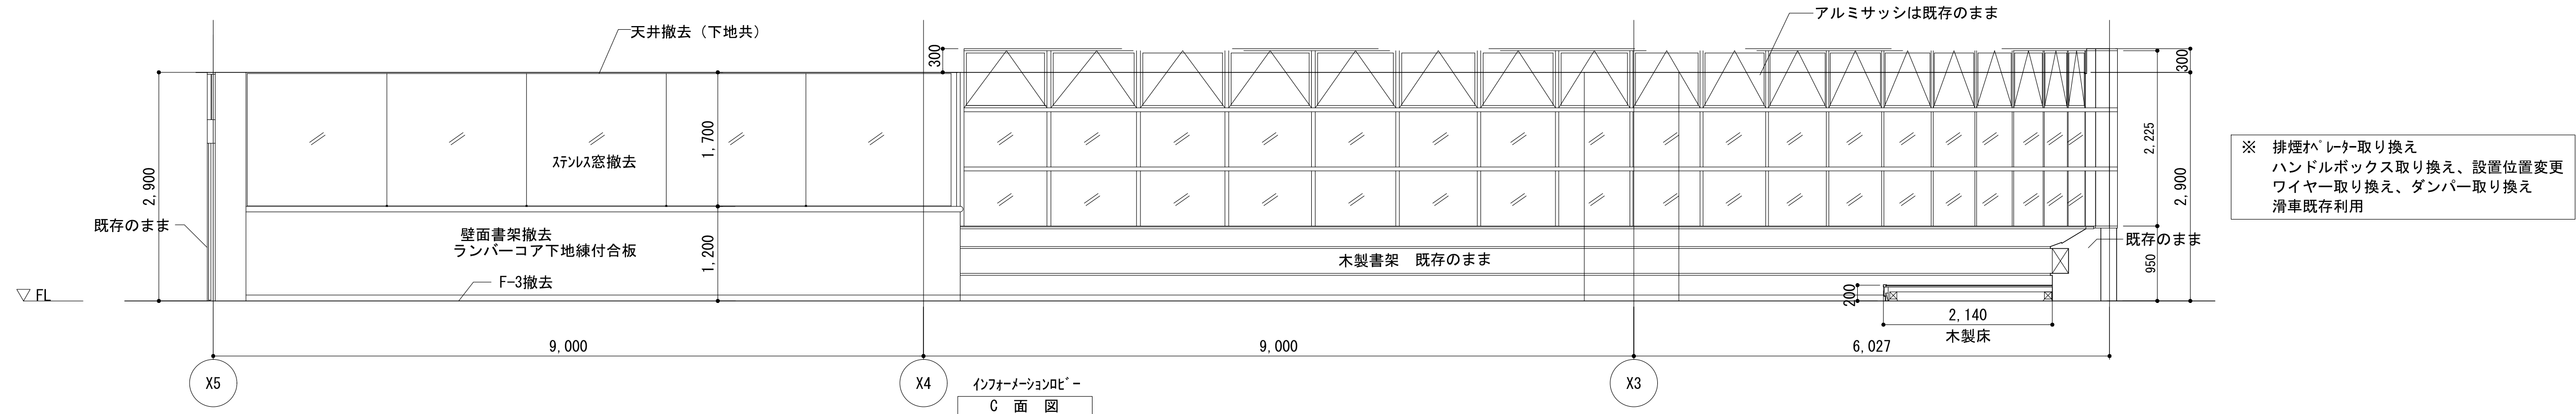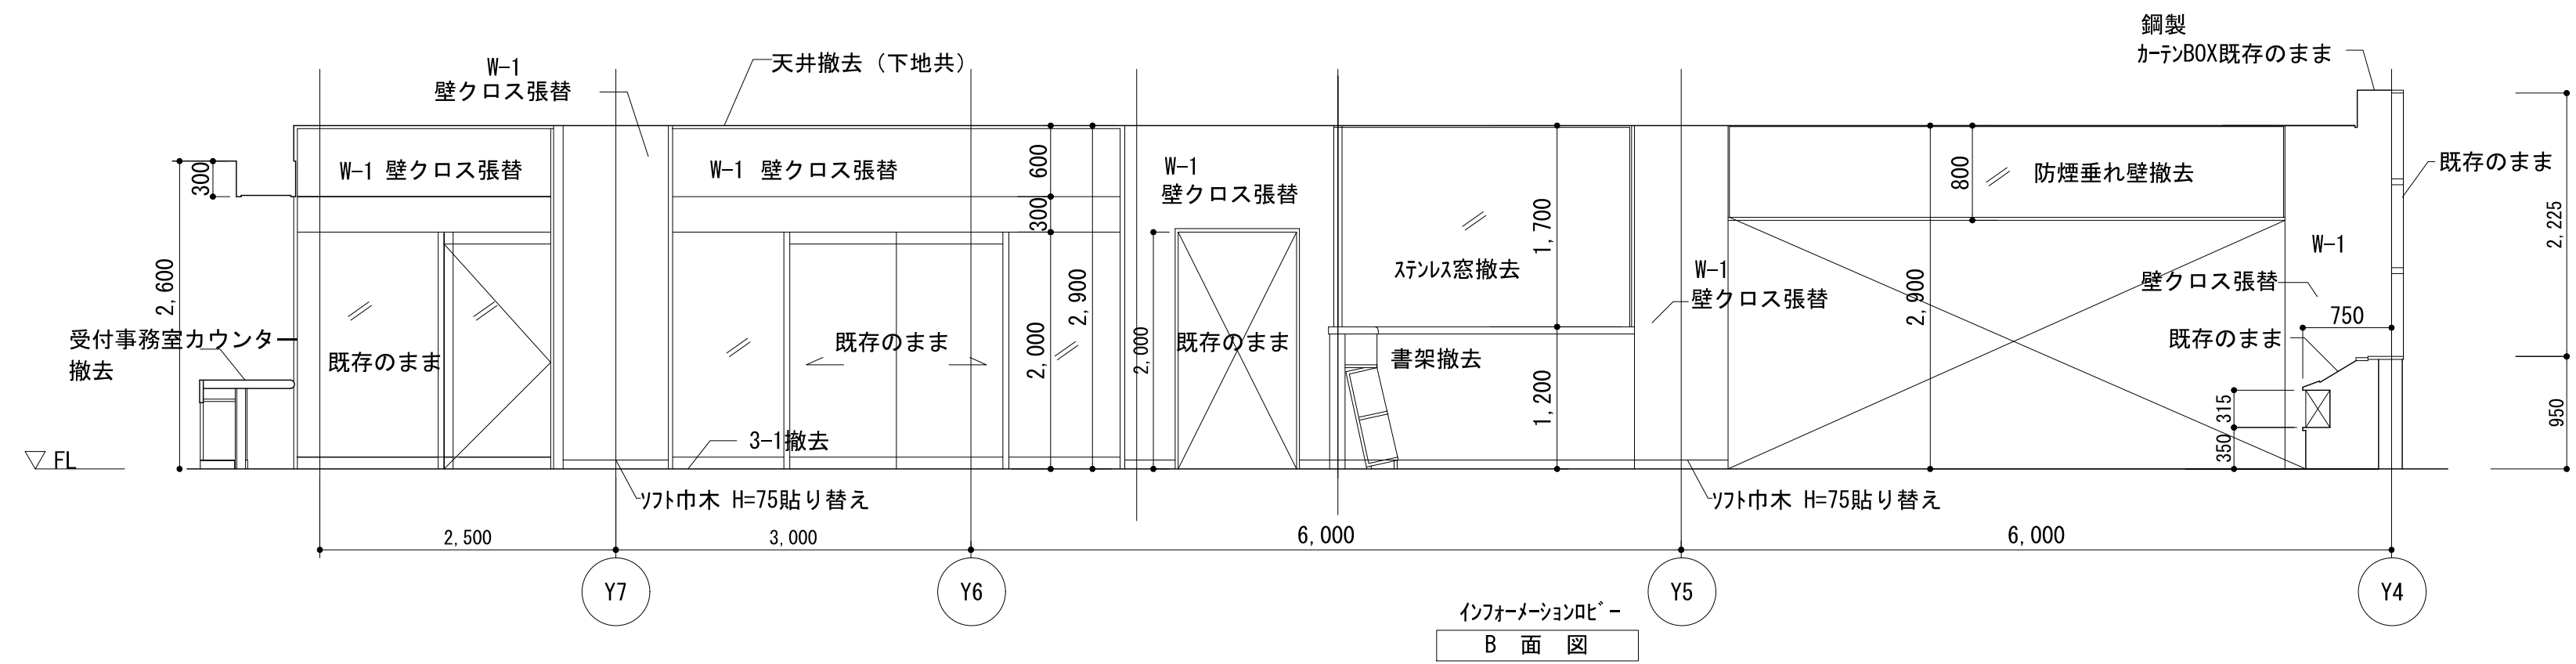
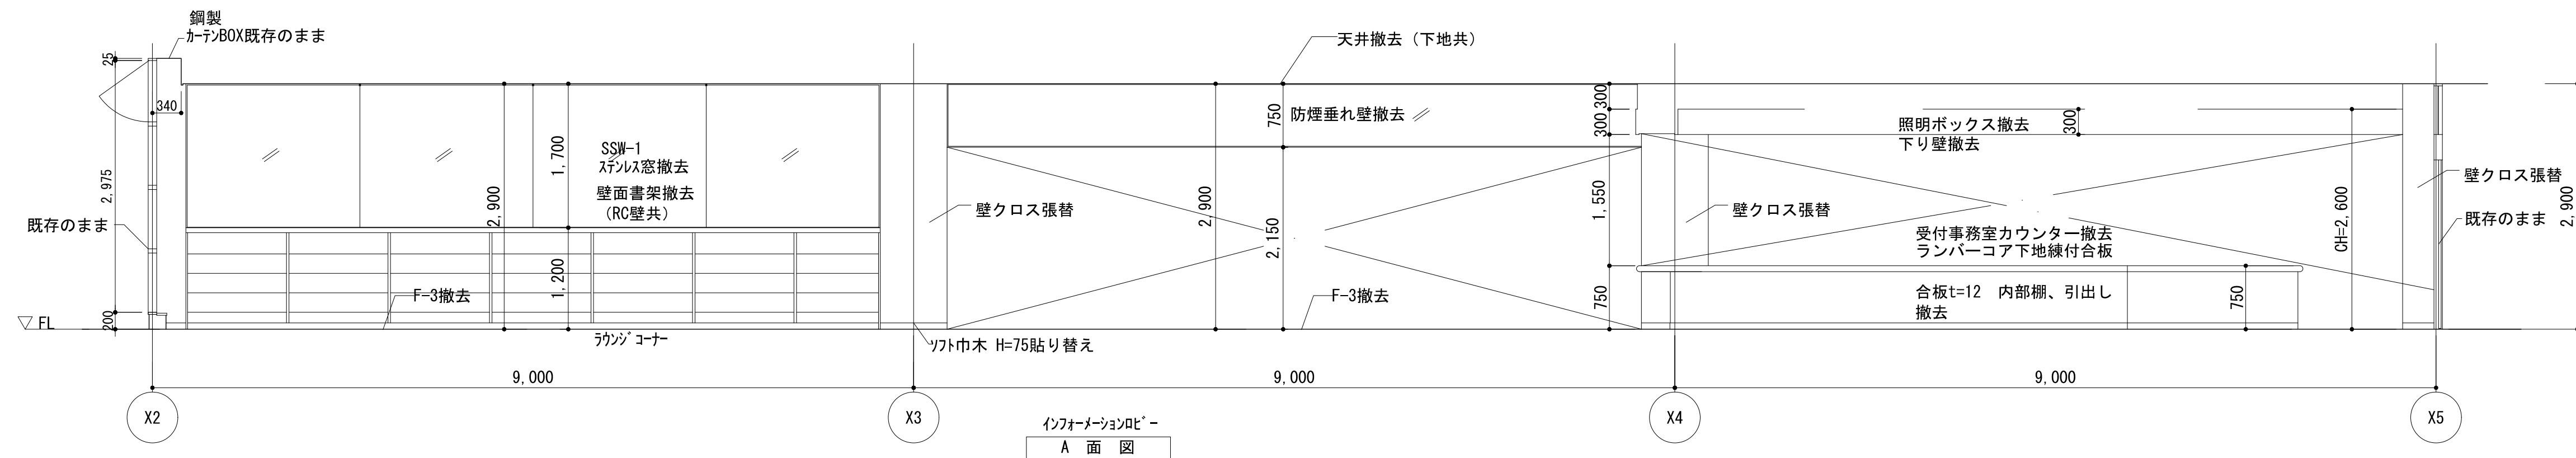


天井 : S-1 LGS下地 PB 9.5捨貼
ワックル化粧吸音板(ソートン) t=9 不燃

壁 : W-1 : 不燃ビニルクロス
W-2 : 不燃吸放湿クロス

巾木 : 和室以外は全て ソフト巾木 H=75

床 : F-1 : ビニル床シート
F-2 : 塩ビタイル
F-3 : タイルカーペット
F-4 : 畳



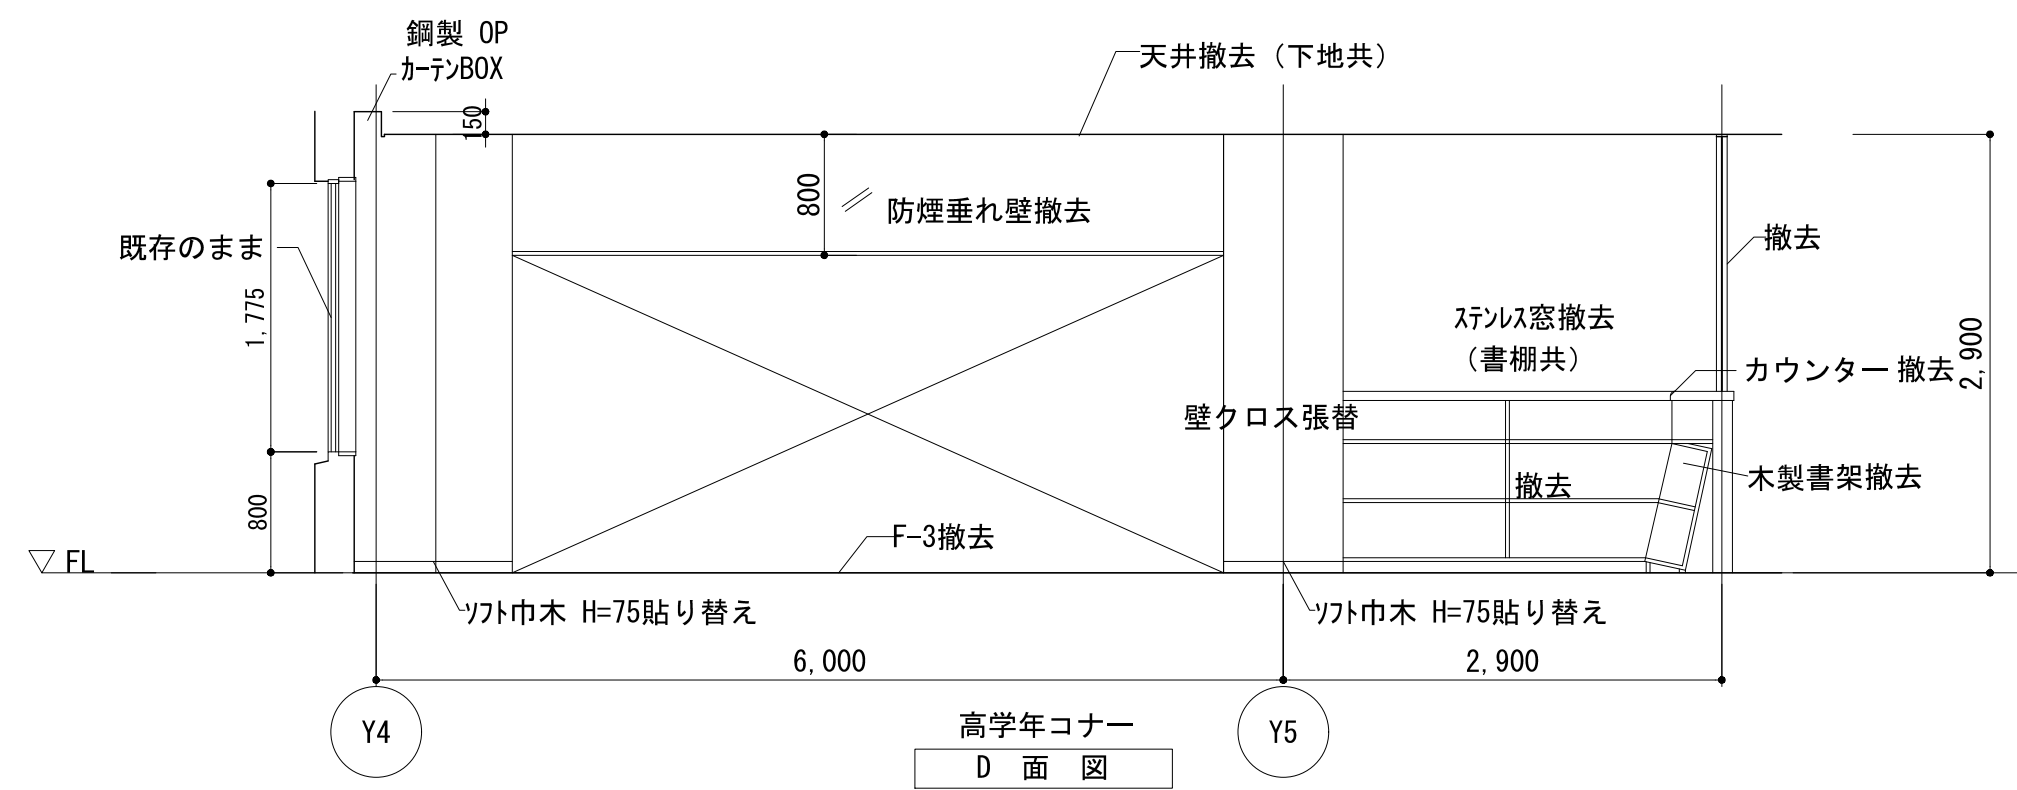
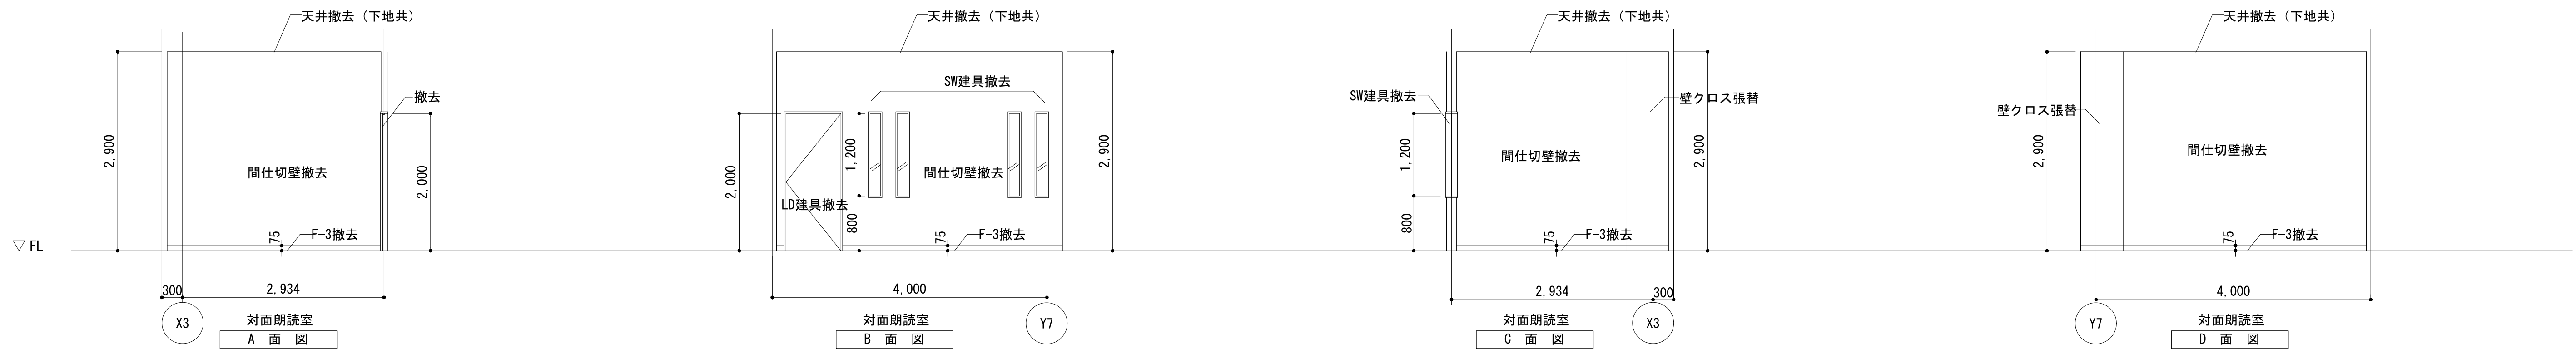


天井 : S-1 LGS下地 PB 9.5捨貼
ロクケル化粒吸音板 (ソータン) t=9 不燃

壁 : W-1 : 不燃ビニルクロス
W-2 : 不燃吸放湿クロス

巾木 : 和室以外は全て ソフト巾木 H=75



床 : F-1 : ビニル床シート
F-2 : 塩ビタイル
F-3 : タイルカーペット
F-4 : 畳

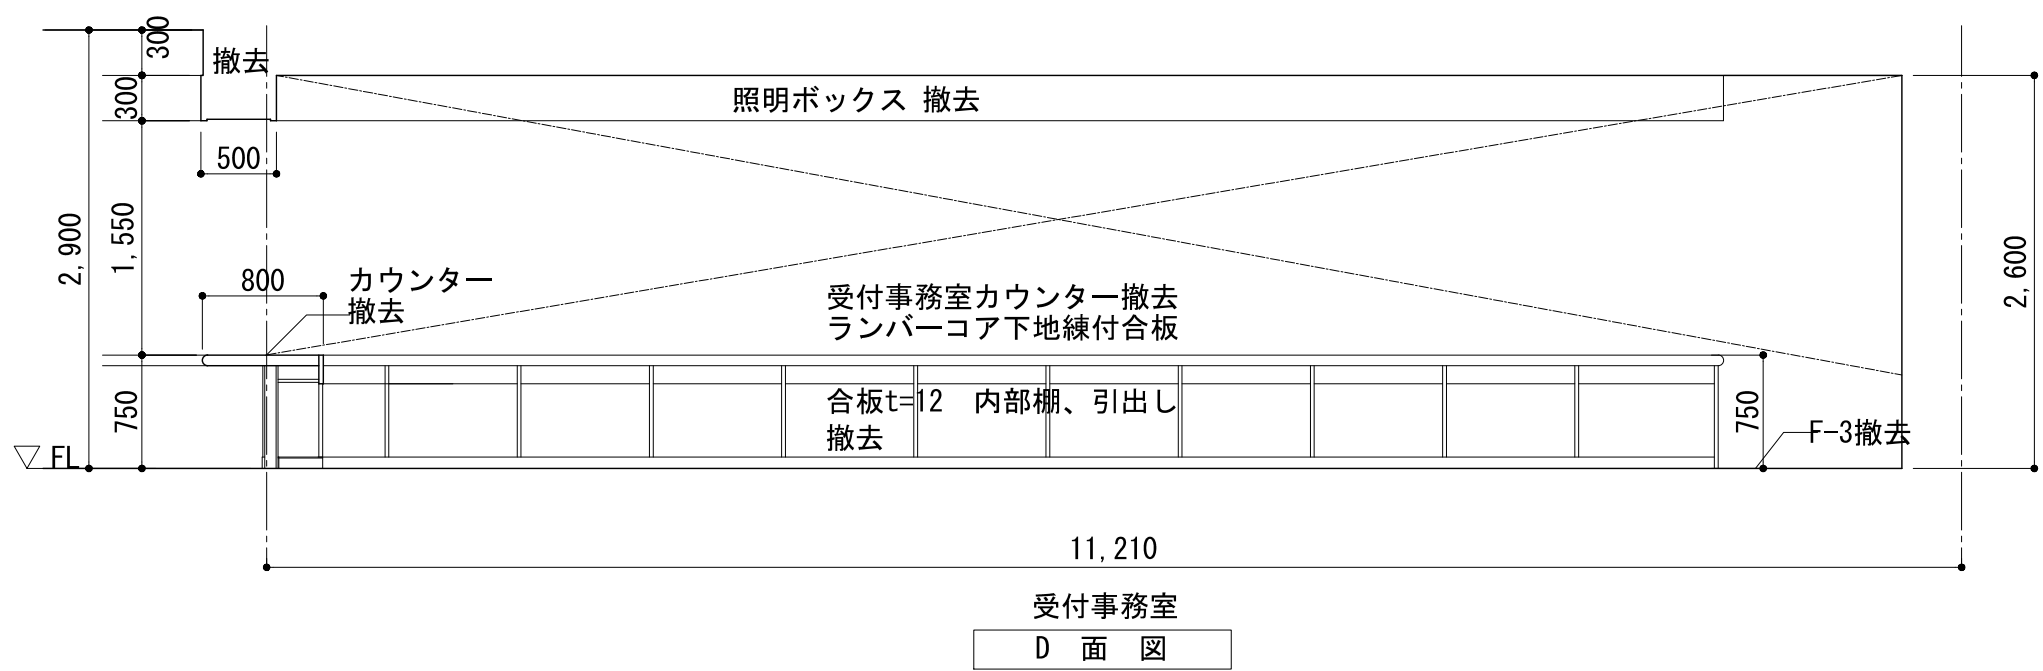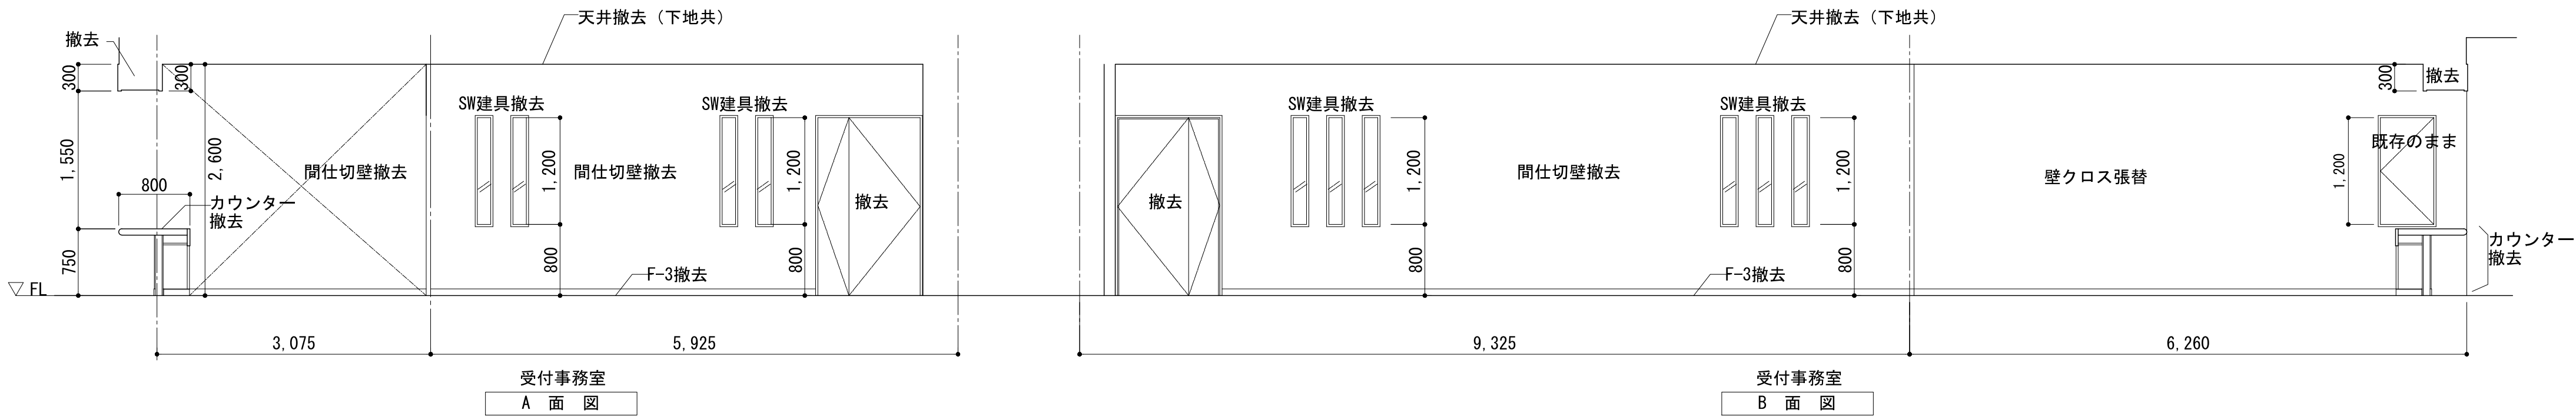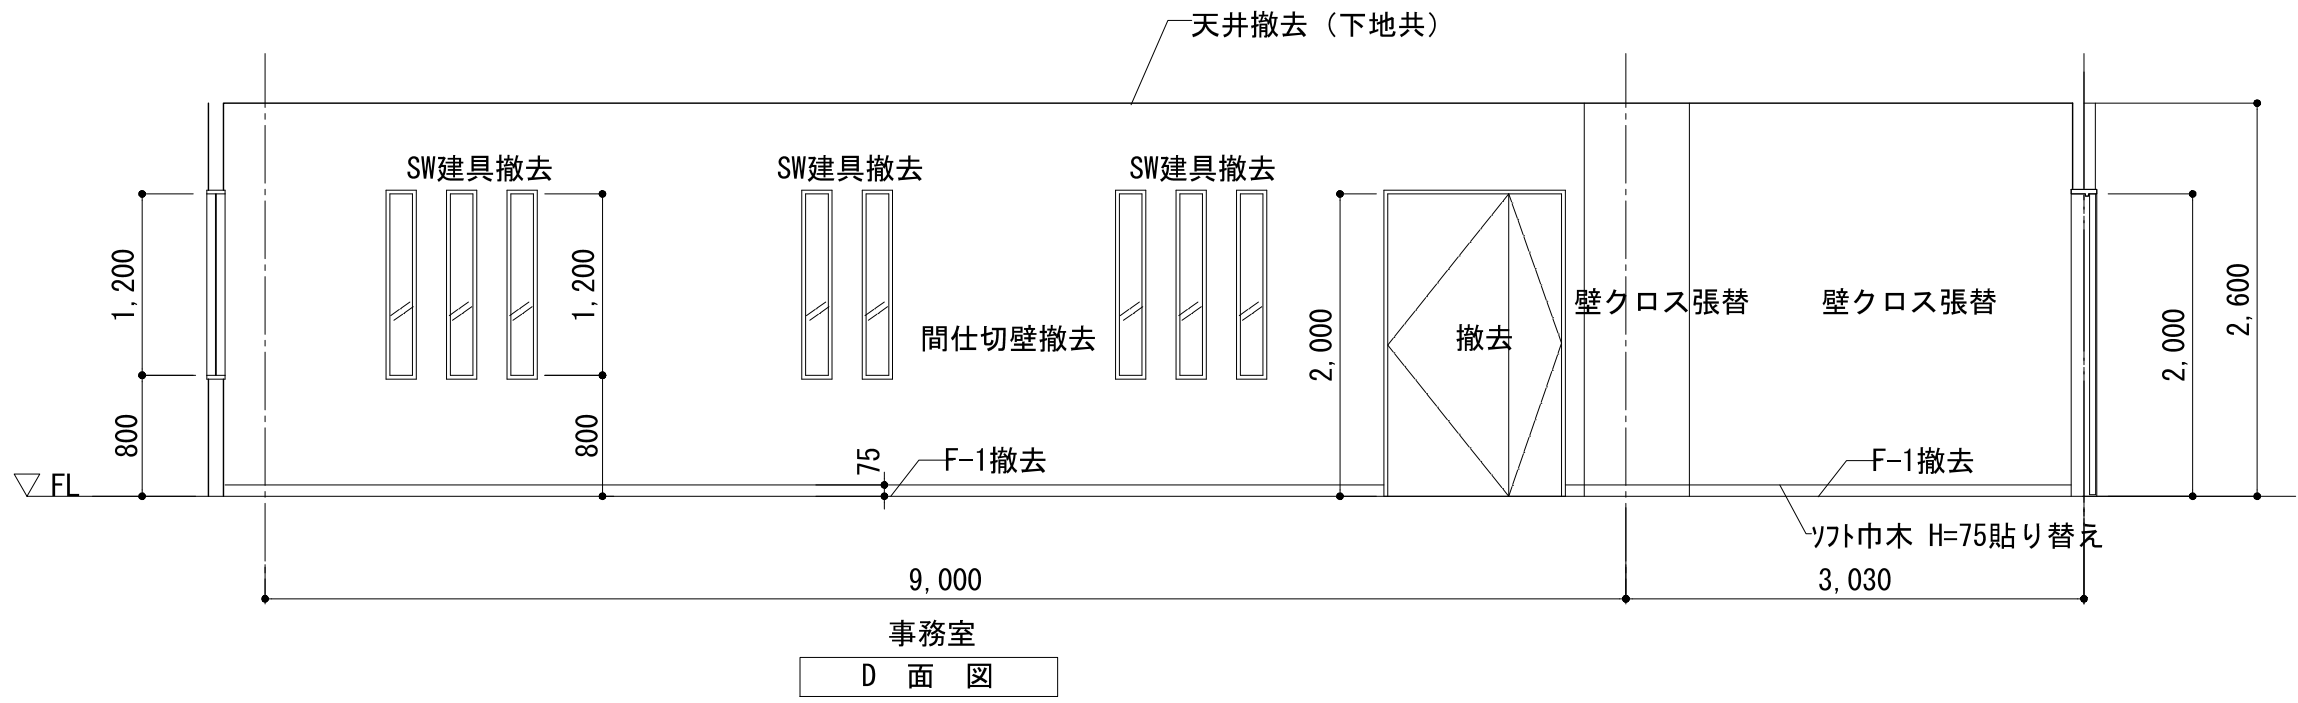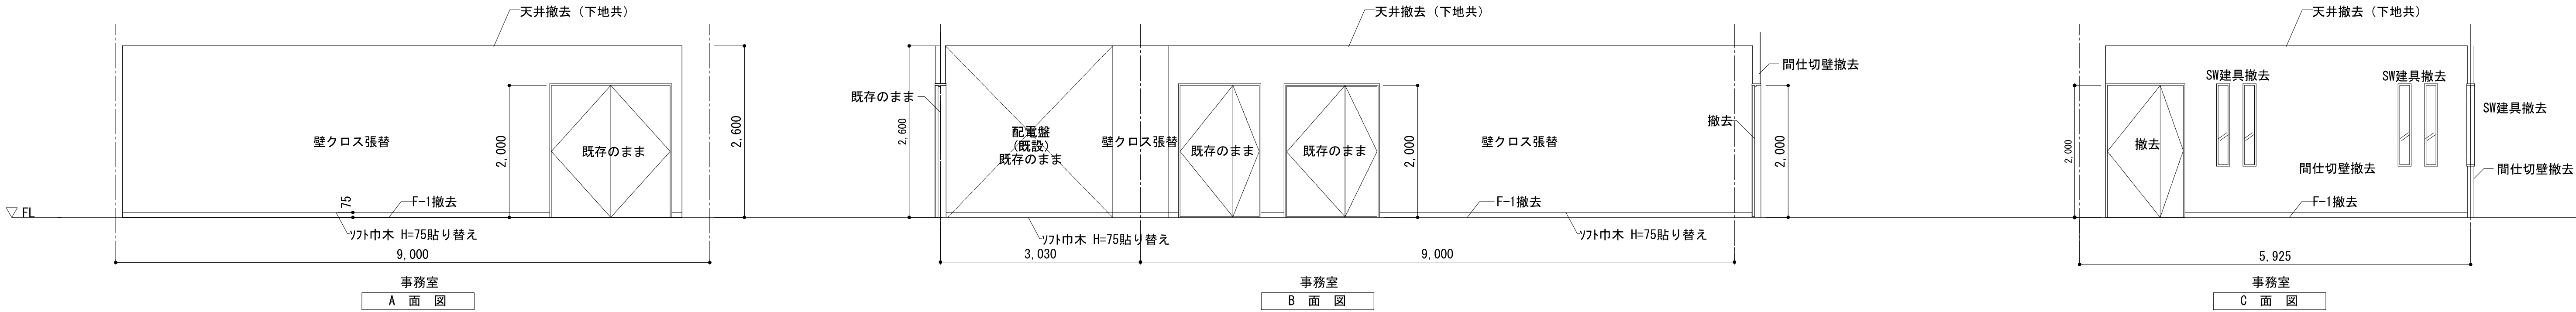


天井	:S-1	LGS下地 PB 9.5捨貼 ロック化化粧吸音板 (リ-ラ-ト) t=9 不燃
壁	:W-1	:不燃ビニルクロス
	W-2	:不燃吸放湿クロス
巾木	和室以外は全て ソフト巾木 H=75	
床	:F-1	:ビニル床シート
	F-2	:塩ビタイル
	F-3	:タイルカーペット
	F-4	:畳




天井	:S-1	LGS下地 PB 9.5捨貼 ロックウール化粧吸音板 (ラートン) t=9 不燃
壁	:W-1	: 不燃ビニルクロス
	:W-2	: 不燃吸放湿クロス
巾木	: 和室以外は全て	ソフト巾木 H=75
床	:F-1	: ビニル床シート
	:F-2	: 塩ビタイル
	:F-3	: タイルカーペット
	:F-4	: 畳

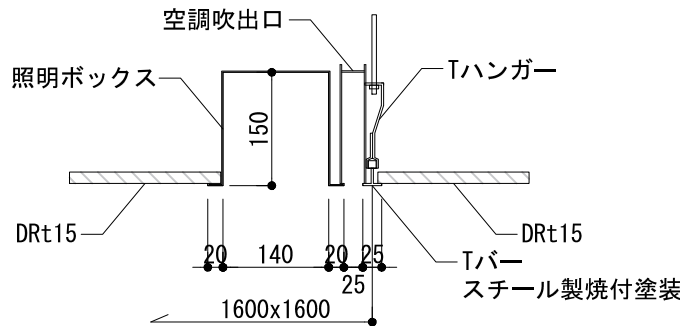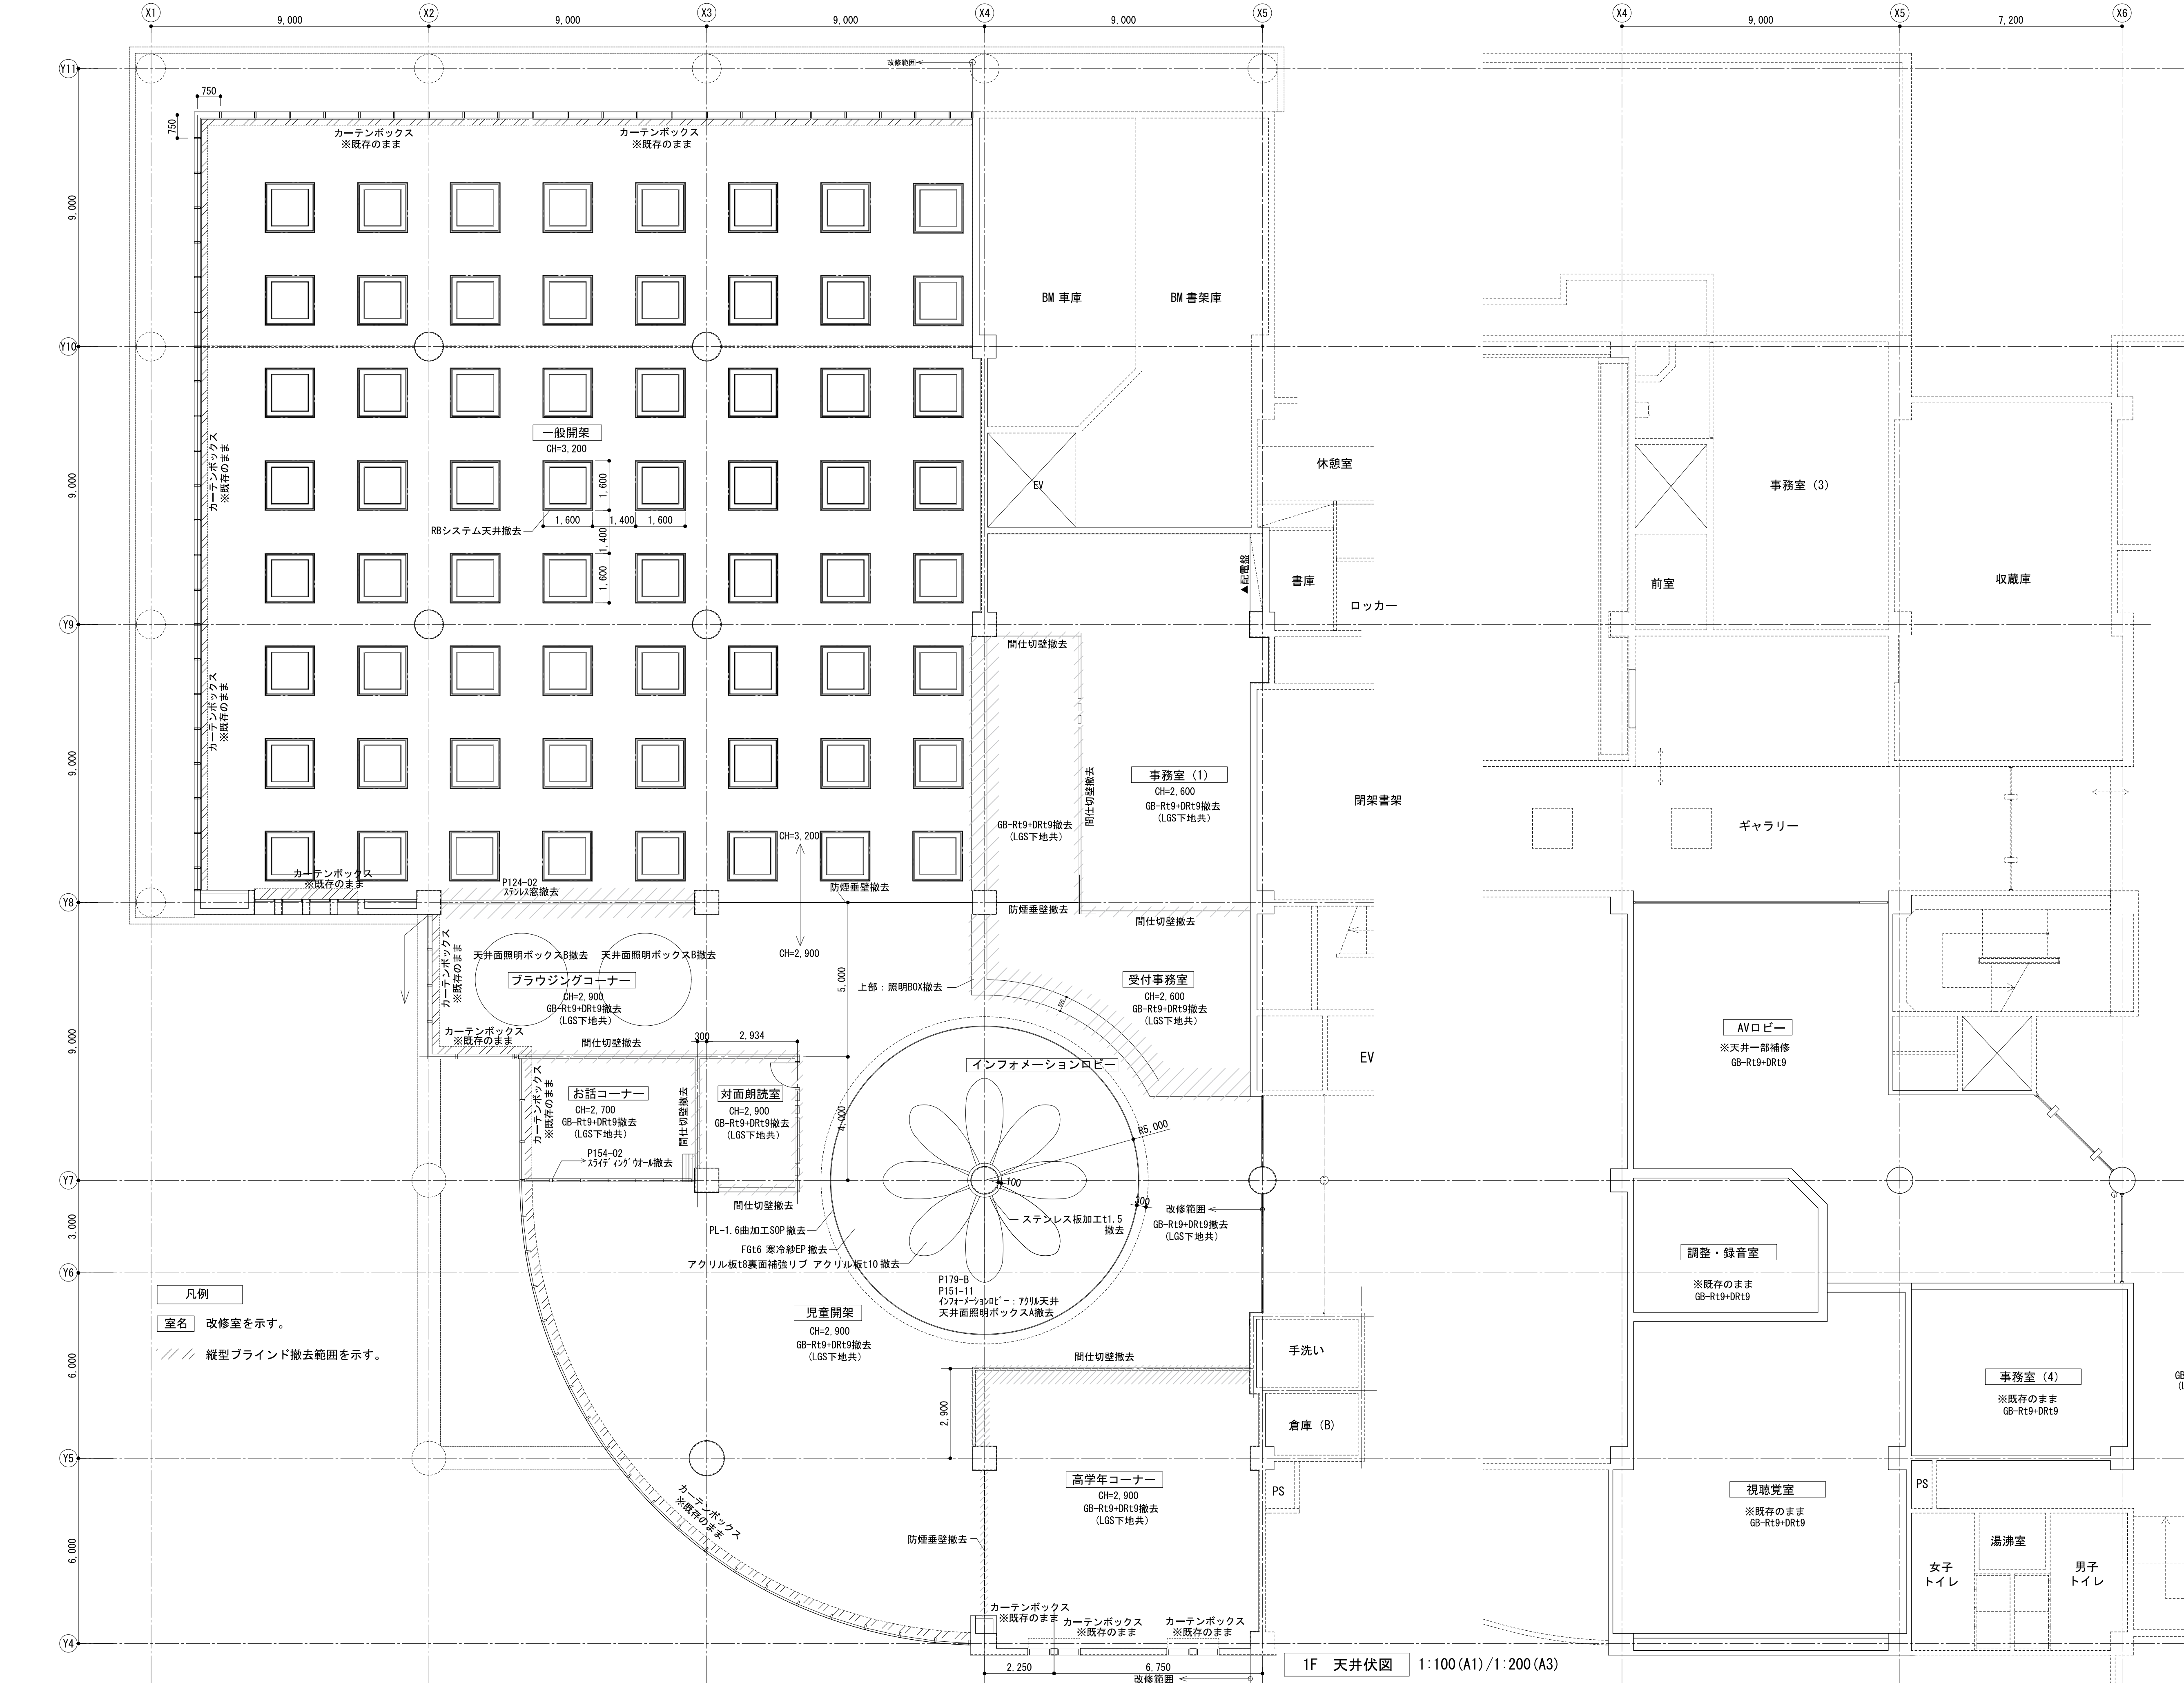

RBシステム天井詳細図 (撤去)
1:10 (A1) / 1:20 (A3)

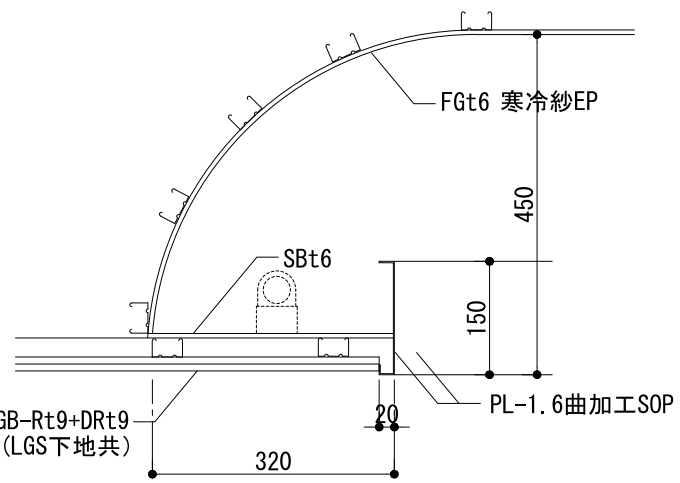


照明ボックスA詳細図 (撤去)
1:10 (A1) / 1:20 (A3)

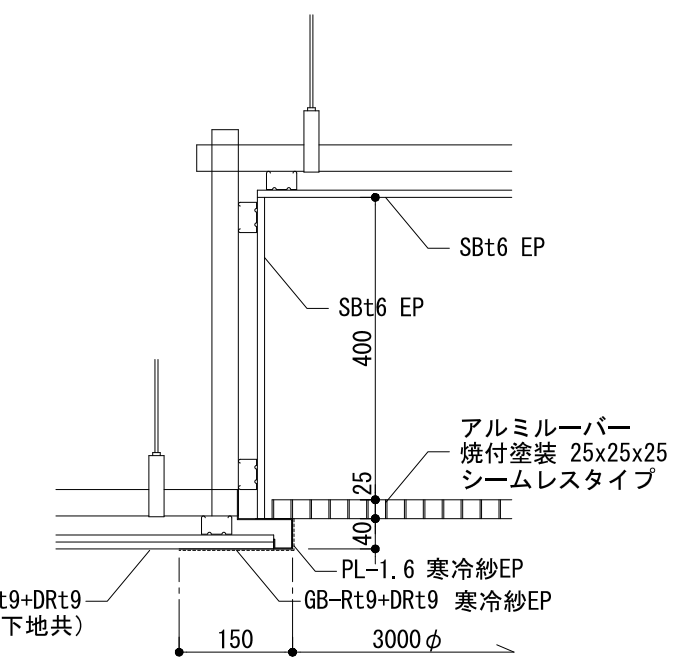


照明ボックスB詳細図 (撤去)
1:10 (A1) / 1:20 (A3)

2F 天井伏図 1:100 (A1) / 1:200 (A3)

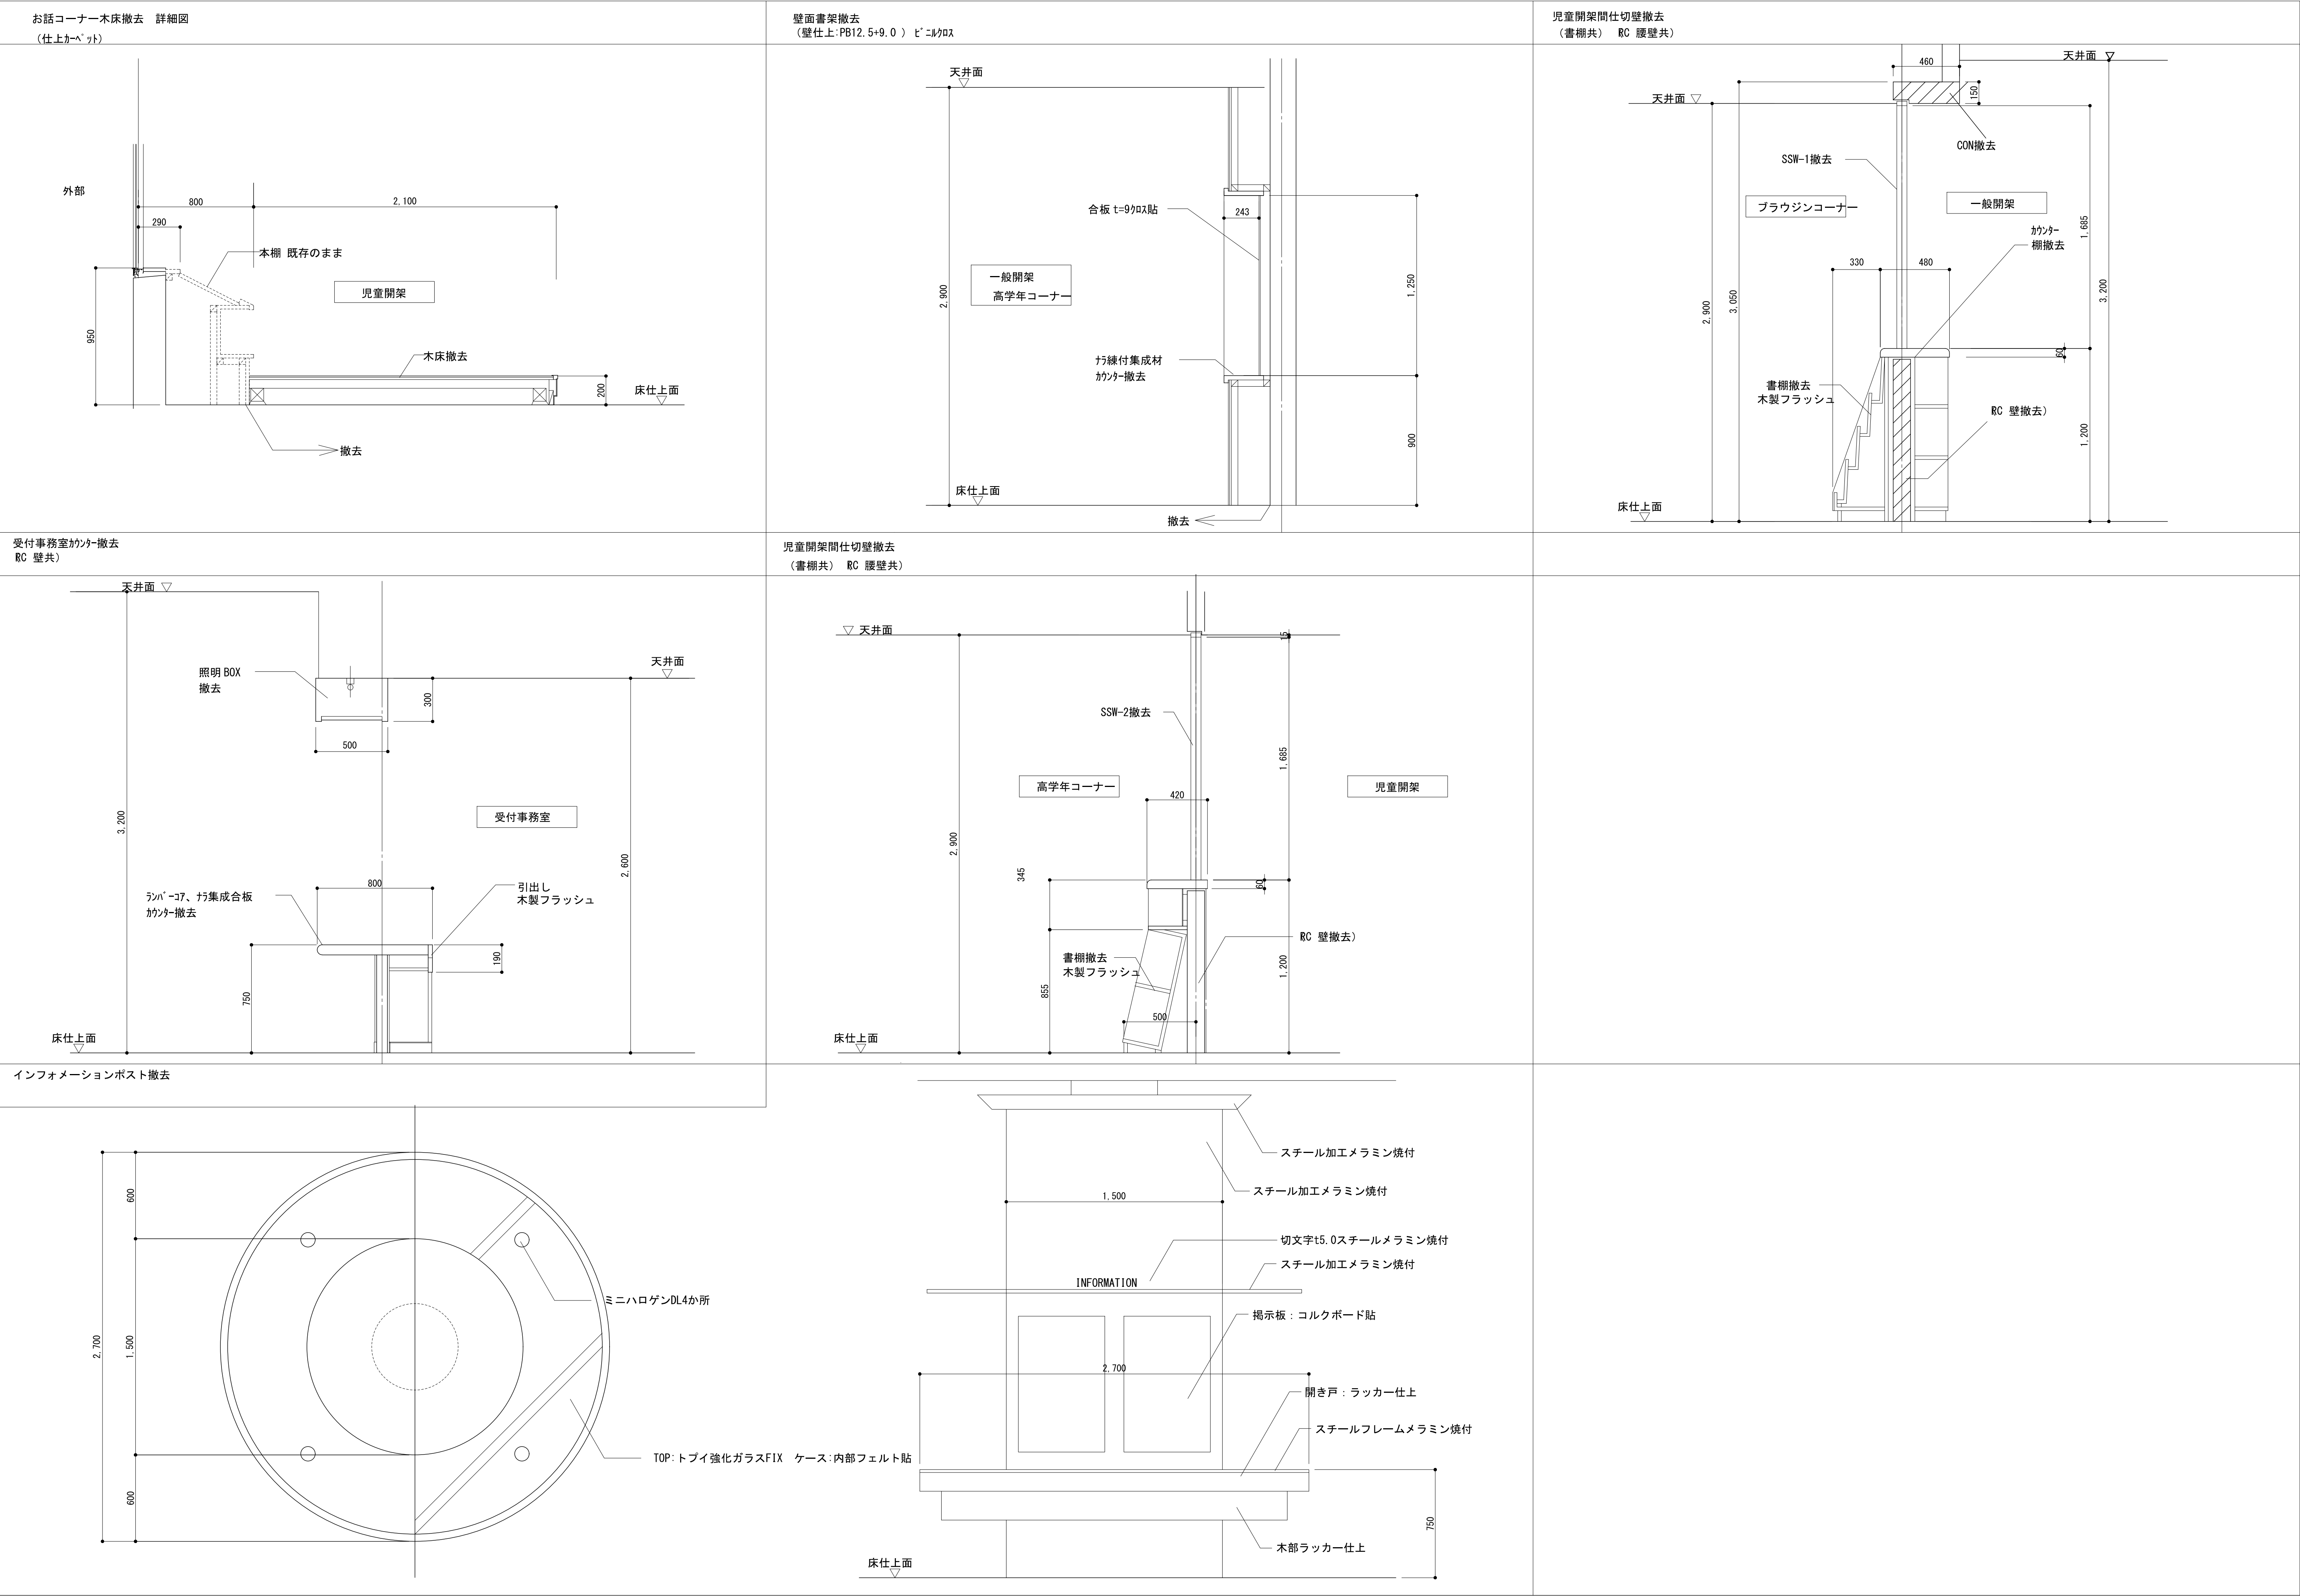


内部仕上								
1 階	室 名	床	巾 木	腰 壁	壁	天 井	廻り縁	備 考
	る～ぶる託児室	床：コンクリート面下地補修（研磨、薄塗 mm ） ビニル床シート + クッションマット F-1 FL±0	ソフト巾木 H=75 張替	_____	PB12. 5+PB12. 5 一部：既存壁下地 不燃ビニルクロス W-1	※不燃 LGS下地 PB 9. 5捨貼 ロックウール化粧吸音板（ソラートン）t=9 不燃 CH=2, 900	塩ビ製	カーテンボックス（鋼製 OP） 部屋名表示
	る～ぶる事務室	床：コンクリート面下地補修（研磨、薄塗 mm ） ビニル床シート F-1 FL±0	ソフト巾木 H=75 張替	_____	PB12. 5+PB12. 5 一部：PB12. 5 一部：既存壁下地 不燃ビニルクロス W-1	※不燃 ※不燃 LGS下地 PB 9. 5捨貼 ロックウール化粧吸音板（ソラートン）t=9 不燃 CH=2, 900	塩ビ製	カーテンボックス（鋼製 OP） 部屋名表示
	る～ぶる研修室	床：コンクリート面下地補修（研磨、薄塗 mm ） ビニル床シート F-1 FL±0	ソフト巾木 H=75 張替	_____	PB12. 5+PB12. 5 一部：既存壁下地 不燃ビニルクロス W-1	※不燃 LGS下地 PB 9. 5捨貼 ロックウール化粧吸音板（ソラートン）t=9 不燃 CH=2, 900	塩ビ製	カーテンボックス（鋼製 OP） 部屋名表示
	ピエンナーレ事務局	床：コンクリート面下地補修（研磨、薄塗 mm ） ビニル床シート F-1 FL±0	ソフト巾木 H=75 張替	_____	PB12. 5+PB12. 5 一部：既存壁下地 不燃ビニルクロス W-1	※不燃 LGS下地 PB 9. 5捨貼 ロックウール化粧吸音板（ソラートン）t=9 不燃 CH=2, 900	塩ビ製	カーテンボックス（鋼製 OP） 部屋名表示
	すくすく相談室 事務室	床：コンクリート面下地補修（研磨、薄塗 mm ） タイルカーペット F-3 FL±0	ソフト巾木 H=75 張替	_____	PB12. 5+PB12. 5 一部：既存壁下地 不燃ビニルクロス W-1	※不燃 LGS下地 PB 9. 5捨貼 ロックウール化粧吸音板（ソラートン）t=9 不燃 CH=2, 900	塩ビ製	カーテンボックス（鋼製 OP） 部屋名表示
	すくすく相談室 教育相談室	床：コンクリート面下地補修（研磨、薄塗 mm ） タイルカーペット F-3 FL±0	ソフト巾木 H=75 張替	_____	PB12. 5+PB12. 5 不燃ビニルクロス W-1	※不燃 LGS下地 PB 9. 5捨貼 ロックウール化粧吸音板（ソラートン）t=9 不燃 CH=2, 900	塩ビ製	部屋名表示
	倉 庫	床：コンクリート面下地補修（研磨、薄塗 mm ） ビニル床シート F-1 FL±0	ソフト巾木 H=75 張替	_____	PB12. 5+PB12. 5 一部：PB12. 5 不燃ビニルクロス W-1	※不燃 ※不燃 LGS下地 PB 9. 5捨貼 ロックウール化粧吸音板（ソラートン）t=9 不燃 CH=2, 900	塩ビ製	部屋名表示
	る～ぶる倉庫	床：コンクリート面下地補修（研磨、薄塗 mm ） ビニル床シート F-1 FL±0	ソフト巾木 H=75 張替	_____	PB12. 5 不燃ビニルクロス W-1	※不燃 LGS下地 PB 9. 5捨貼 ロックウール化粧吸音板（ソラートン）t=9 不燃 CH=2, 900	塩ビ製	部屋名表示
	会議室(1)	床：コンクリート面下地補修（研磨、薄塗 mm ） タイルカーペット F-3 FL±0	ソフト巾木 H=75 張替	_____	PB12. 5 一部：PB12. 5+PB12. 5 不燃ビニルクロス W-1	※不燃 ※不燃 LGS下地 PB 9. 5捨貼 ロックウール化粧吸音板（ソラートン）t=9 不燃 CH=2, 900	塩ビ製	部屋名表示
	会議室(2)	床：コンクリート面下地補修（研磨、薄塗 mm ） タイルカーペット F-3 FL±0	ソフト巾木 H=75 張替	_____	PB12. 5 一部：既存壁下地 不燃ビニルクロス W-1	※不燃 LGS下地 PB 9. 5捨貼 ロックウール化粧吸音板（ソラートン）t=9 不燃 CH=2, 900	塩ビ製	部屋名表示
	ほほえみ教室 家庭科スペース	OAフロアー H=150 耐水合板t=12 スロープ部：モルタル下地 ビニル床シート F-1 FL+150	ソフト巾木 H=75 張替	_____	PB12. 5+PB12. 5 一部：既存壁下地 不燃ビニルクロス W-1	※不燃 LGS下地 PB 9. 5捨貼 ロックウール化粧吸音板（ソラートン）t=9 不燃 CH=2, 900	塩ビ製	カーテンボックス（鋼製 OP） 部屋名表示 調理台 W2200×D900×H800 内田洋行/ST-600 ビルトインIH・開き扉 シングルレバー混合栓・流し位置左タイプ同等品
	ほほえみ教室 レクレーションス	床：コンクリート面下地補修（研磨、薄塗 mm ） ビニル床シート F-1 FL±0	ソフト巾木 H=75 張替	_____	PB12. 5+PB12. 5 一部：既存壁下地 不燃ビニルクロス W-1	※不燃 LGS下地 PB 9. 5捨貼 ロックウール化粧吸音板（ソラートン）t=9 不燃 CH=2, 900	塩ビ製	部屋名表示
	ほほえみ教室 事務室	床：コンクリート面下地補修（研磨、薄塗 mm ） ビニル床シート F-1 FL±0	ソフト巾木 H=75 張替	_____	PB12. 5+PB12. 5 一部：既存壁下地 一部：PB12. 5 不燃ビニルクロス W-1	※不燃 LGS下地 PB 9. 5捨貼 ロックウール化粧吸音板（ソラートン）t=9 不燃 CH=2, 900	塩ビ製	カーテンボックス（鋼製 OP）、 部屋名表示 壁面揭示板 W900×H900相当×1台
	ほほえみ教室 生徒学習室	床：コンクリート面下地補修（研磨、薄塗 mm ） ビニル床シート F-1 FL±0	ソフト巾木 H=75 張替	_____	PB12. 5+PB12. 5 一部：既存壁下地 一部：PB12. 5 不燃ビニルクロス W-1	※不燃 ※不燃 LGS下地 PB 9. 5捨貼 ロックウール化粧吸音板（ソラートン）t=9 不燃 CH=2, 900	塩ビ製	カーテンボックス（鋼製 OP） 壁面揭示板 W1800×H900相当×2台/木目フレームコルク揭示板 壁面ホワイトボード W1800×H900相当×1台 /木目フレームホワイトボード 部屋名表示
	ほほえみ教室 教育相談室－1 洋室	床：コンクリート面下地補修（研磨、薄塗 mm ） タイルカーペット F-3 FL±0	ソフト巾木 H=75 張替	_____	PB12. 5+PB12. 5 不燃ビニルクロス W-1	※不燃 LGS下地 PB 9. 5捨貼 ロックウール化粧吸音板（ソラートン）t=9 不燃 CH=2, 900	塩ビ製	部屋名表示
	ほほえみ教室 教育相談室－2和室	踏込部：コンクリート面下地補修（研磨、薄塗 mm ） ビニル床シート F-1	ソフト巾木 H=75 張替 畳寄せ	_____	PB12. 5+PB12. 5 不燃ビニルクロス W-1	LGS下地 PB 9. 5捨貼 ロックウール化粧吸音板（ソラートン）t=9 不燃 CH=2, 900	塩ビ製	部屋名表示
		OAフロアー H=140 耐水合板t=12 畳敷 一部：松フローリングt=12 F-4						
	企画展示室 倉庫	床：コンクリート面下地補修（研磨、薄塗 mm ） ビニル床シート F-1 FL±0	ソフト巾木 H=75 張替	_____	PB12. 5+PB12. 5 不燃ビニルクロス W-1	LGS下地 PB 9. 5捨貼 ロックウール化粧吸音板（ソラートン）t=9 不燃 CH=2, 900	塩ビ製	部屋名表示
	ピエンナーレ倉庫 マケット保管室	床：コンクリート面下地補修（研磨、薄塗 mm ） ビニル床シート F-1 FL±0	ソフト巾木 H=75 張替	_____	PB12. 5+PB12. 5 一部：PB12. 5 不燃ビニルクロス W-1	LGS下地 PB 9. 5捨貼 ロックウール化粧吸音板（ソラートン）t=9 不燃 CH=2, 900	塩ビ製	部屋名表示
	文化財収蔵室-2	床：コンクリート面下地補修（研磨、薄塗 mm ） ビニル床シート F-1 FL±0	ソフト巾木 H=75 張替	_____	PB12. 5+PB12. 5 一部：PB12. 5 不燃ビニルクロス W-1	LGS下地 PB 9. 5捨貼 ロックウール化粧吸音板（ソラートン）t=9 不燃 CH=2, 900	塩ビ製	部屋名表示
	絵画収蔵庫	床：コンクリート面下地補修（研磨、薄塗 mm ） ビニル床シート F-1 FL±0	ソフト巾木 H=75 張替	_____	PB12. 5+PB12. 5 不燃吸放湿クロス W-2	LGS下地 PB 9. 5捨貼 ロックウール化粧吸音板（ソラートン）t=9 不燃 CH=2, 900	塩ビ製	部屋名表示







内部仕上								
1 階	室 名	床	巾 木	腰 壁	壁	天 井	廻り縁	備 考
	講座室 倉庫	床：コンクリート面下地補修（研磨、薄塗 モルタル ） ビニル床シート F-1 FL±0	ソフト巾木 H=75 張替	_____	PB12.5+PB12.5 一部：PB12.5 一部：既存壁下地 不燃ビニルクロス ※不燃 ※不燃 W-1	LGS下地 PB 9.5捨貼 ロックウール化粧吸音板（ソーラートン）t=9 不燃 CH=2,900	塩ビ製	カーテンボックス（鋼製 OP） 部屋名表示
	文化財収蔵室-2	床：コンクリート面下地補修（研磨、薄塗 モルタル ） ビニル床シート F-1 FL±0	ソフト巾木 H=75 張替	_____	PB12.5 一部：既存壁下地 不燃ビニルクロス ※不燃 W-1	LGS下地 PB 9.5捨貼 ロックウール化粧吸音板（ソーラートン）t=9 不燃 CH=2,900	塩ビ製	カーテンボックス（鋼製 OP） 部屋名表示
	企画展示室	床：コンクリート面下地補修（研磨、薄塗 モルタル ） 塩ビタイル F-2 FL±0	ソフト巾木 H=75 張替	_____	PB12.5+PB12.5 一部：既存壁下地 不燃ビニルクロス ※不燃 W-1	LGS下地 PB 9.5捨貼 ロックウール化粧吸音板（ソーラートン）t=9 不燃 CH=2,900	塩ビ製	カーテンボックス（鋼製 OP） 部屋名表示
	講座室	床：コンクリート面下地補修（研磨、薄塗 モルタル ） ビニル床シート F-1 FL±0	ソフト巾木 H=75 張替	_____	PB12.5+PB12.5 一部：既存壁下地 不燃ビニルクロス ※不燃 W-1	LGS下地 PB 9.5捨貼 ロックウール化粧吸音板（ソーラートン）t=9 不燃 CH=2,900	塩ビ製	カーテンボックス（鋼製 OP） 部屋名表示
	ロビー	床：コンクリート面下地補修（研磨、薄塗 モルタル ） ビニル床シート F-1 FL±0	ソフト巾木 H=75 張替	_____	PB12.5+PB12.5 一部：PB12.5 一部：既存壁下地 不燃ビニルクロス ※不燃 ※不燃 W-1	LGS下地 PB 9.5捨貼 ロックウール化粧吸音板（ソーラートン）t=9 不燃 CH=2,900	塩ビ製	ピクチャーレール（3ヶ所）
	廊下（1）	床：コンクリート面下地補修（研磨、薄塗 モルタル ） ビニル床シート F-1 FL±0	ソフト巾木 H=75 張替	_____	PB12.5+PB12.5 一部：PB12.5 一部：既存壁下地 不燃ビニルクロス ※不燃 ※不燃 W-1	LGS下地 PB 9.5捨貼 ロックウール化粧吸音板（ソーラートン）t=9 不燃 CH=2,900	塩ビ製	
	廊下（2）	床：コンクリート面下地補修（研磨、薄塗 モルタル ） ビニル床シート F-1 FL±0	ソフト巾木 H=75 張替	_____	PB12.5+PB12.5 一部：PB12.5 一部：既存壁下地 不燃ビニルクロス ※不燃 ※不燃 W-1	LGS下地 PB 9.5捨貼 ロックウール化粧吸音板（ソーラートン）t=9 不燃 CH=2,900	塩ビ製	垂れ壁H=500
	廊下（3）	床：コンクリート面下地補修（研磨、薄塗 モルタル ） ビニル床シート F-1 FL±0	ソフト巾木 H=75 張替	_____	PB12.5+PB12.5 一部：PB12.5 一部：既存壁下地 不燃ビニルクロス ※不燃 ※不燃 W-1	LGS下地 PB 9.5捨貼 ロックウール化粧吸音板（ソーラートン）t=9 不燃 CH=2,900	塩ビ製	カーテンボックス（鋼製 OP） 壁面掲示板 W1800×H900相当×1台
	廊下（4）	床：コンクリート面下地補修（研磨、薄塗 モルタル ） ビニル床シート F-1 FL±0	ソフト巾木 H=75 張替	_____	PB12.5+PB12.5 一部：PB12.5 一部：既存壁下地 不燃ビニルクロス ※不燃 ※不燃 W-1	LGS下地 PB 9.5捨貼 ロックウール化粧吸音板（ソーラートン）t=9 不燃 CH=2,900	塩ビ製	カーテンボックス（鋼製 OP） 壁面掲示板 W1800×H900相当×2台
	廊下（5）	床：コンクリート面下地補修（研磨、薄塗 モルタル ） ビニル床シート F-1 FL±0	ソフト巾木 H=75 張替	_____	PB12.5+PB12.5 一部：PB12.5 一部：既存壁下地 不燃ビニルクロス ※不燃 ※不燃 W-1	LGS下地 PB 9.5捨貼 ロックウール化粧吸音板（ソーラートン）t=9 不燃 CH=2,900	塩ビ製	
	男子WC	和風便器撤去部 床コンクリート復旧 床タイル下地 モルタル 床100角タイル貼り	既設のまま	_____	既設のまま	既設のまま	既設のまま	部屋名表示
	女子WC	和風便器撤去部 床コンクリート復旧 床タイル下地 モルタル 床100角タイル貼り	既設のまま	_____	既設のまま	既設のまま	既設のまま	部屋名表示
2 階	体験学習スペース	床：コンクリート面下地補修（研磨、薄塗 モルタル ） タイルカーペット F-3 FL±0	ソフト巾木 H=75 張替	_____	既存壁下地 不燃ビニルクロス W-1	既設天井の上AEP塗装	既設のまま	部屋名表示
	資料保管室	既設のまま	既設のまま	_____	既設のまま	既設のまま	既設のまま	カウンター部 窓フィルム貼り （カウンターはそのまま） 部屋名表示
	倉 庫	既設のまま	既設のまま	_____	既設のまま	既設のまま	既設のまま	部屋名表示
	文化財整理作業室	床：コンクリート面下地補修（研磨、薄塗 モルタル ） ビニル床シート F-1 FL±0	既設のまま	_____	既設のまま	既設のまま	既設のまま	流し台 作業台 内田洋行 ステンレス流し台W900 SSA-960 同等品 ステンレス作業台W900 SWA-960 同等品 部屋名表示

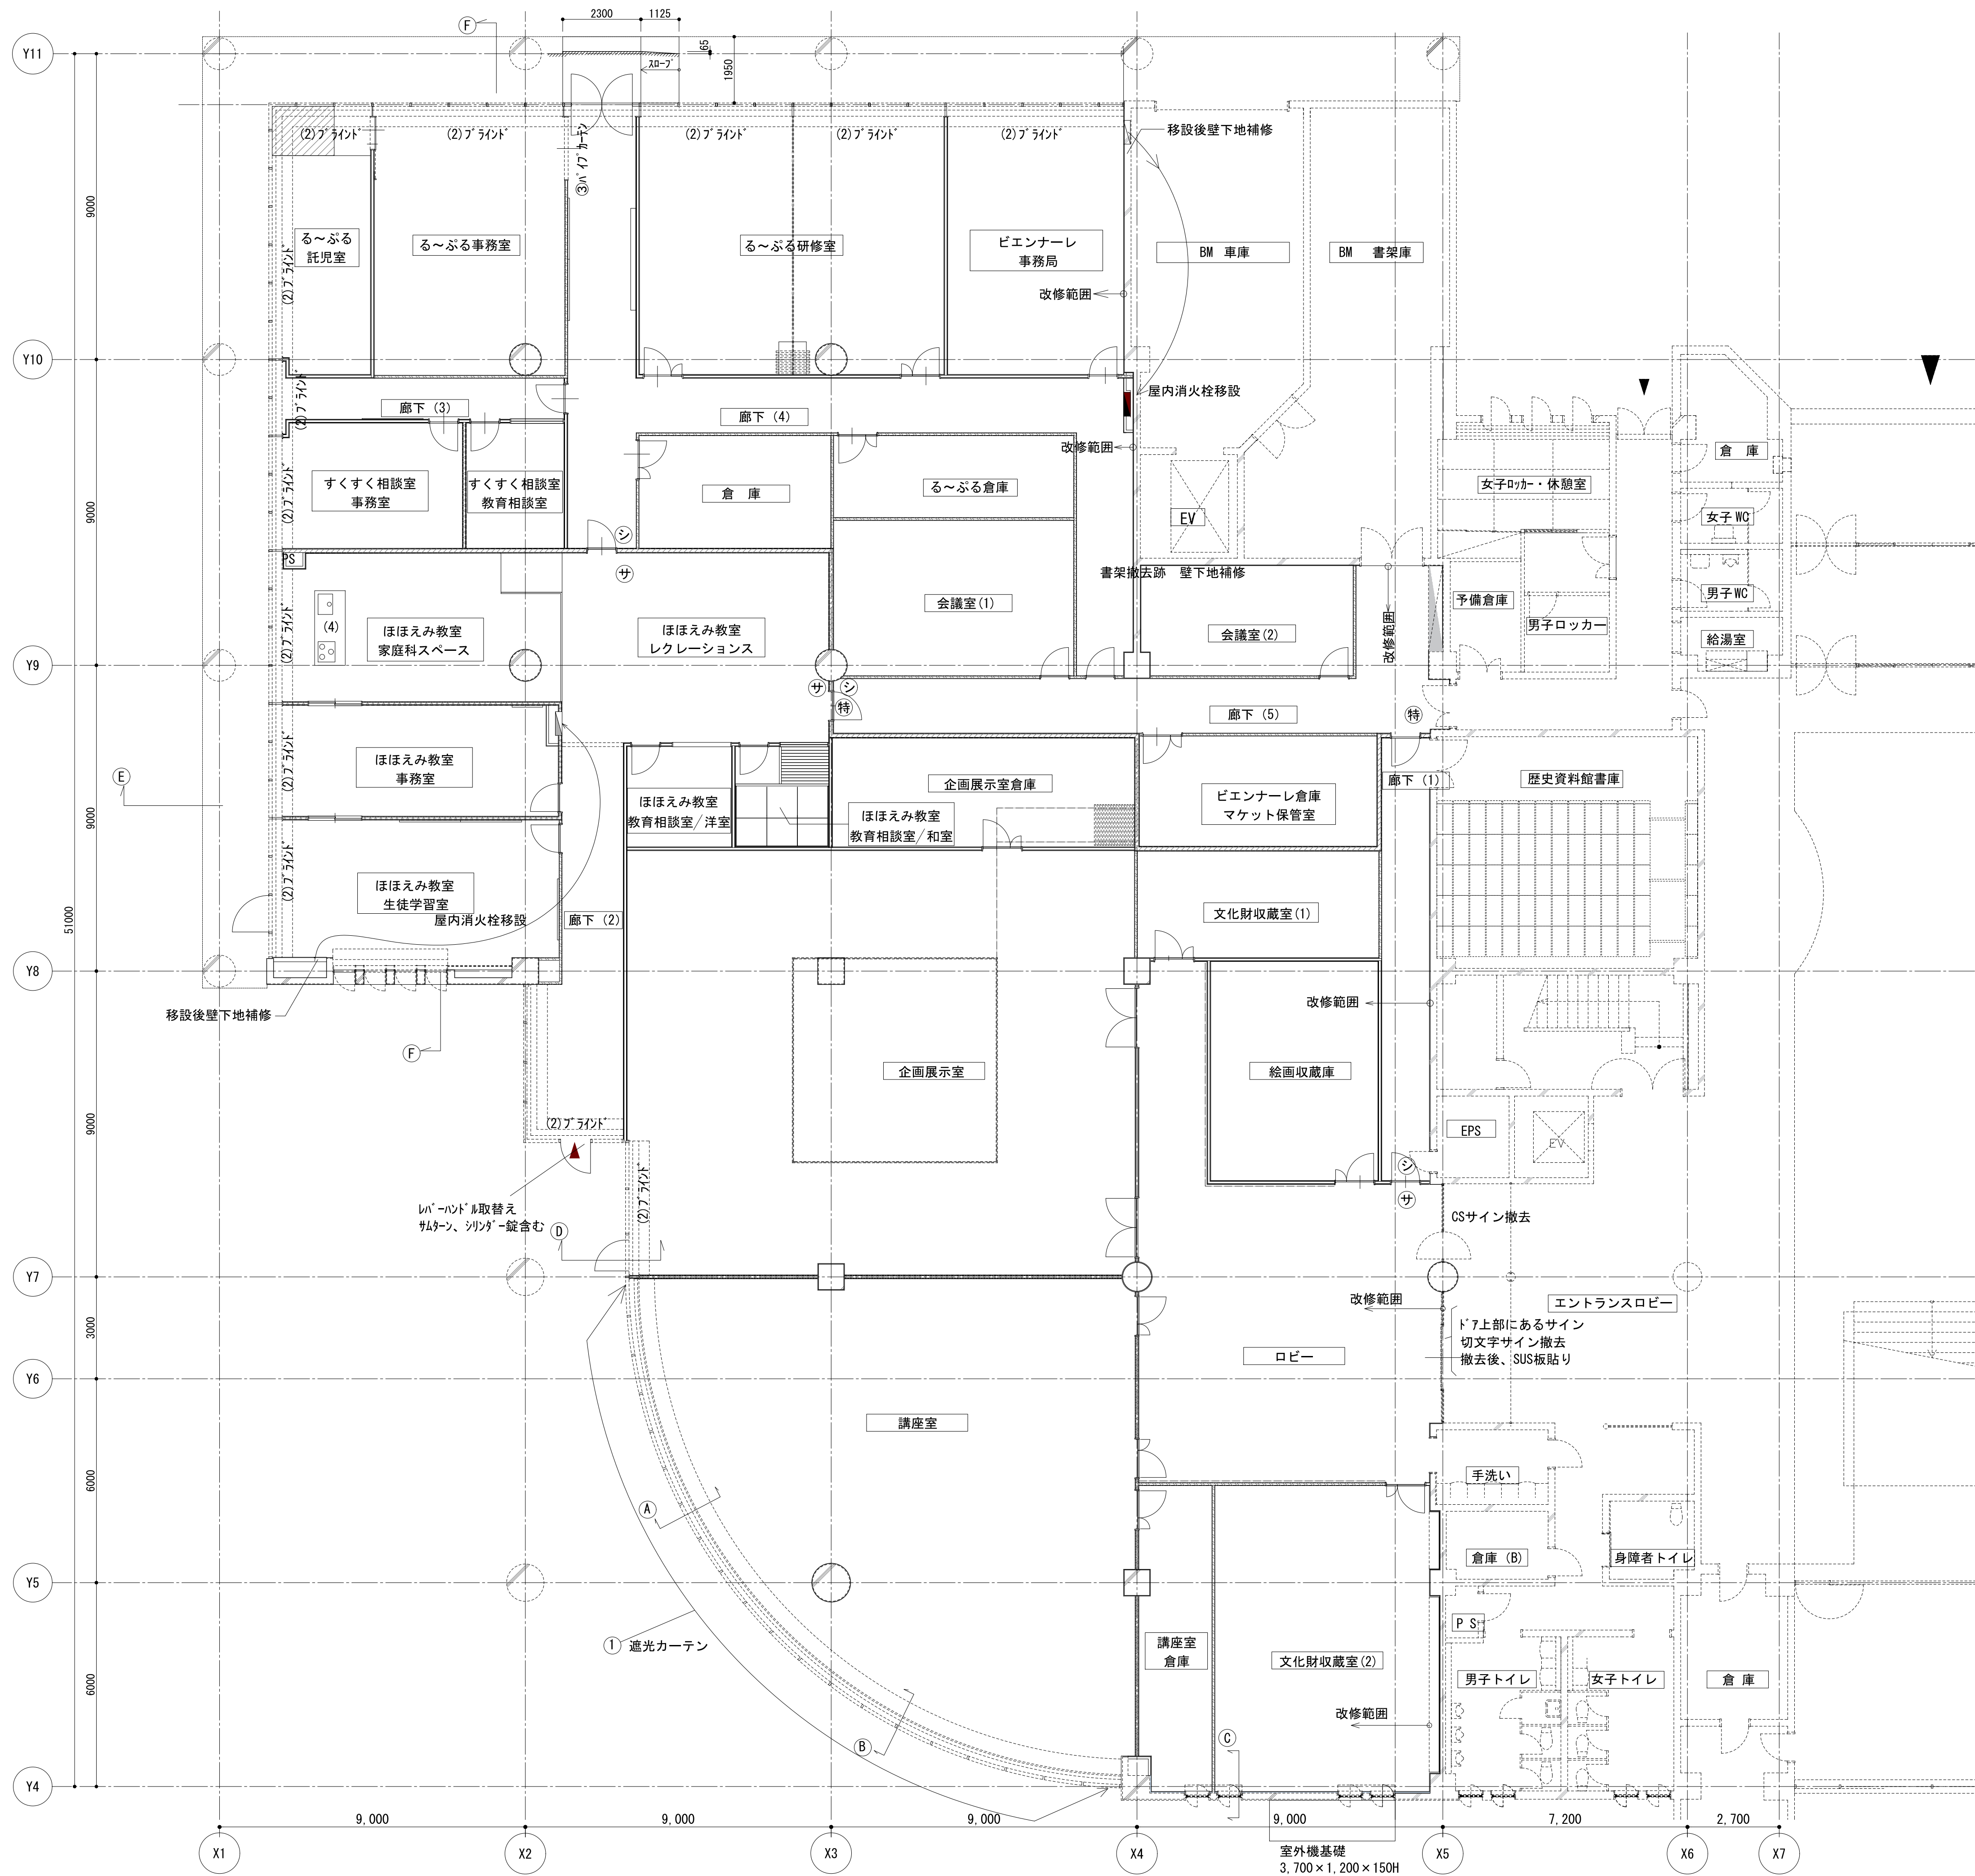



- 凡例
- 天井 ※すべてCH=2,900、不燃仕様
LGS下地+ロック、ウール化絨吸音板（ソーラトン）
壁 ※すべてランマクローズ壁
- 特定防火設備による防火区画
ST100+PB12.5+PB12.5（両面）
ST65+PB12.5+PB12.5（両面）※不燃
ST65+PB12.5（両面）※不燃
ST65+PB12.5（片面）※不燃
- 壁 W-1 : 不燃ビニルクロス
W-2 : 不燃吸放湿クロス
巾木 和室以外は全て ソフト巾木 H=75
床 F-1 : ビニル床シート
F-2 : 塩ビタイル
F-3 : タイルカーペット
F-4 : 畳+フローリング


- (1) 遮光カーテン
サカヅ コントラクトカーテン
PK1466同等品（遮光2級以上とする）
(2) ブラインド
ニチエイ ヴーラー V-NU
PK1466同等品（遮光2級以上とする）
(3) バイブカーテン
ニチエイ 5D type 同等品
(4) 調理台
内田洋行 ST-600
セゾントイレH 開き扉、混合水栓
H=800

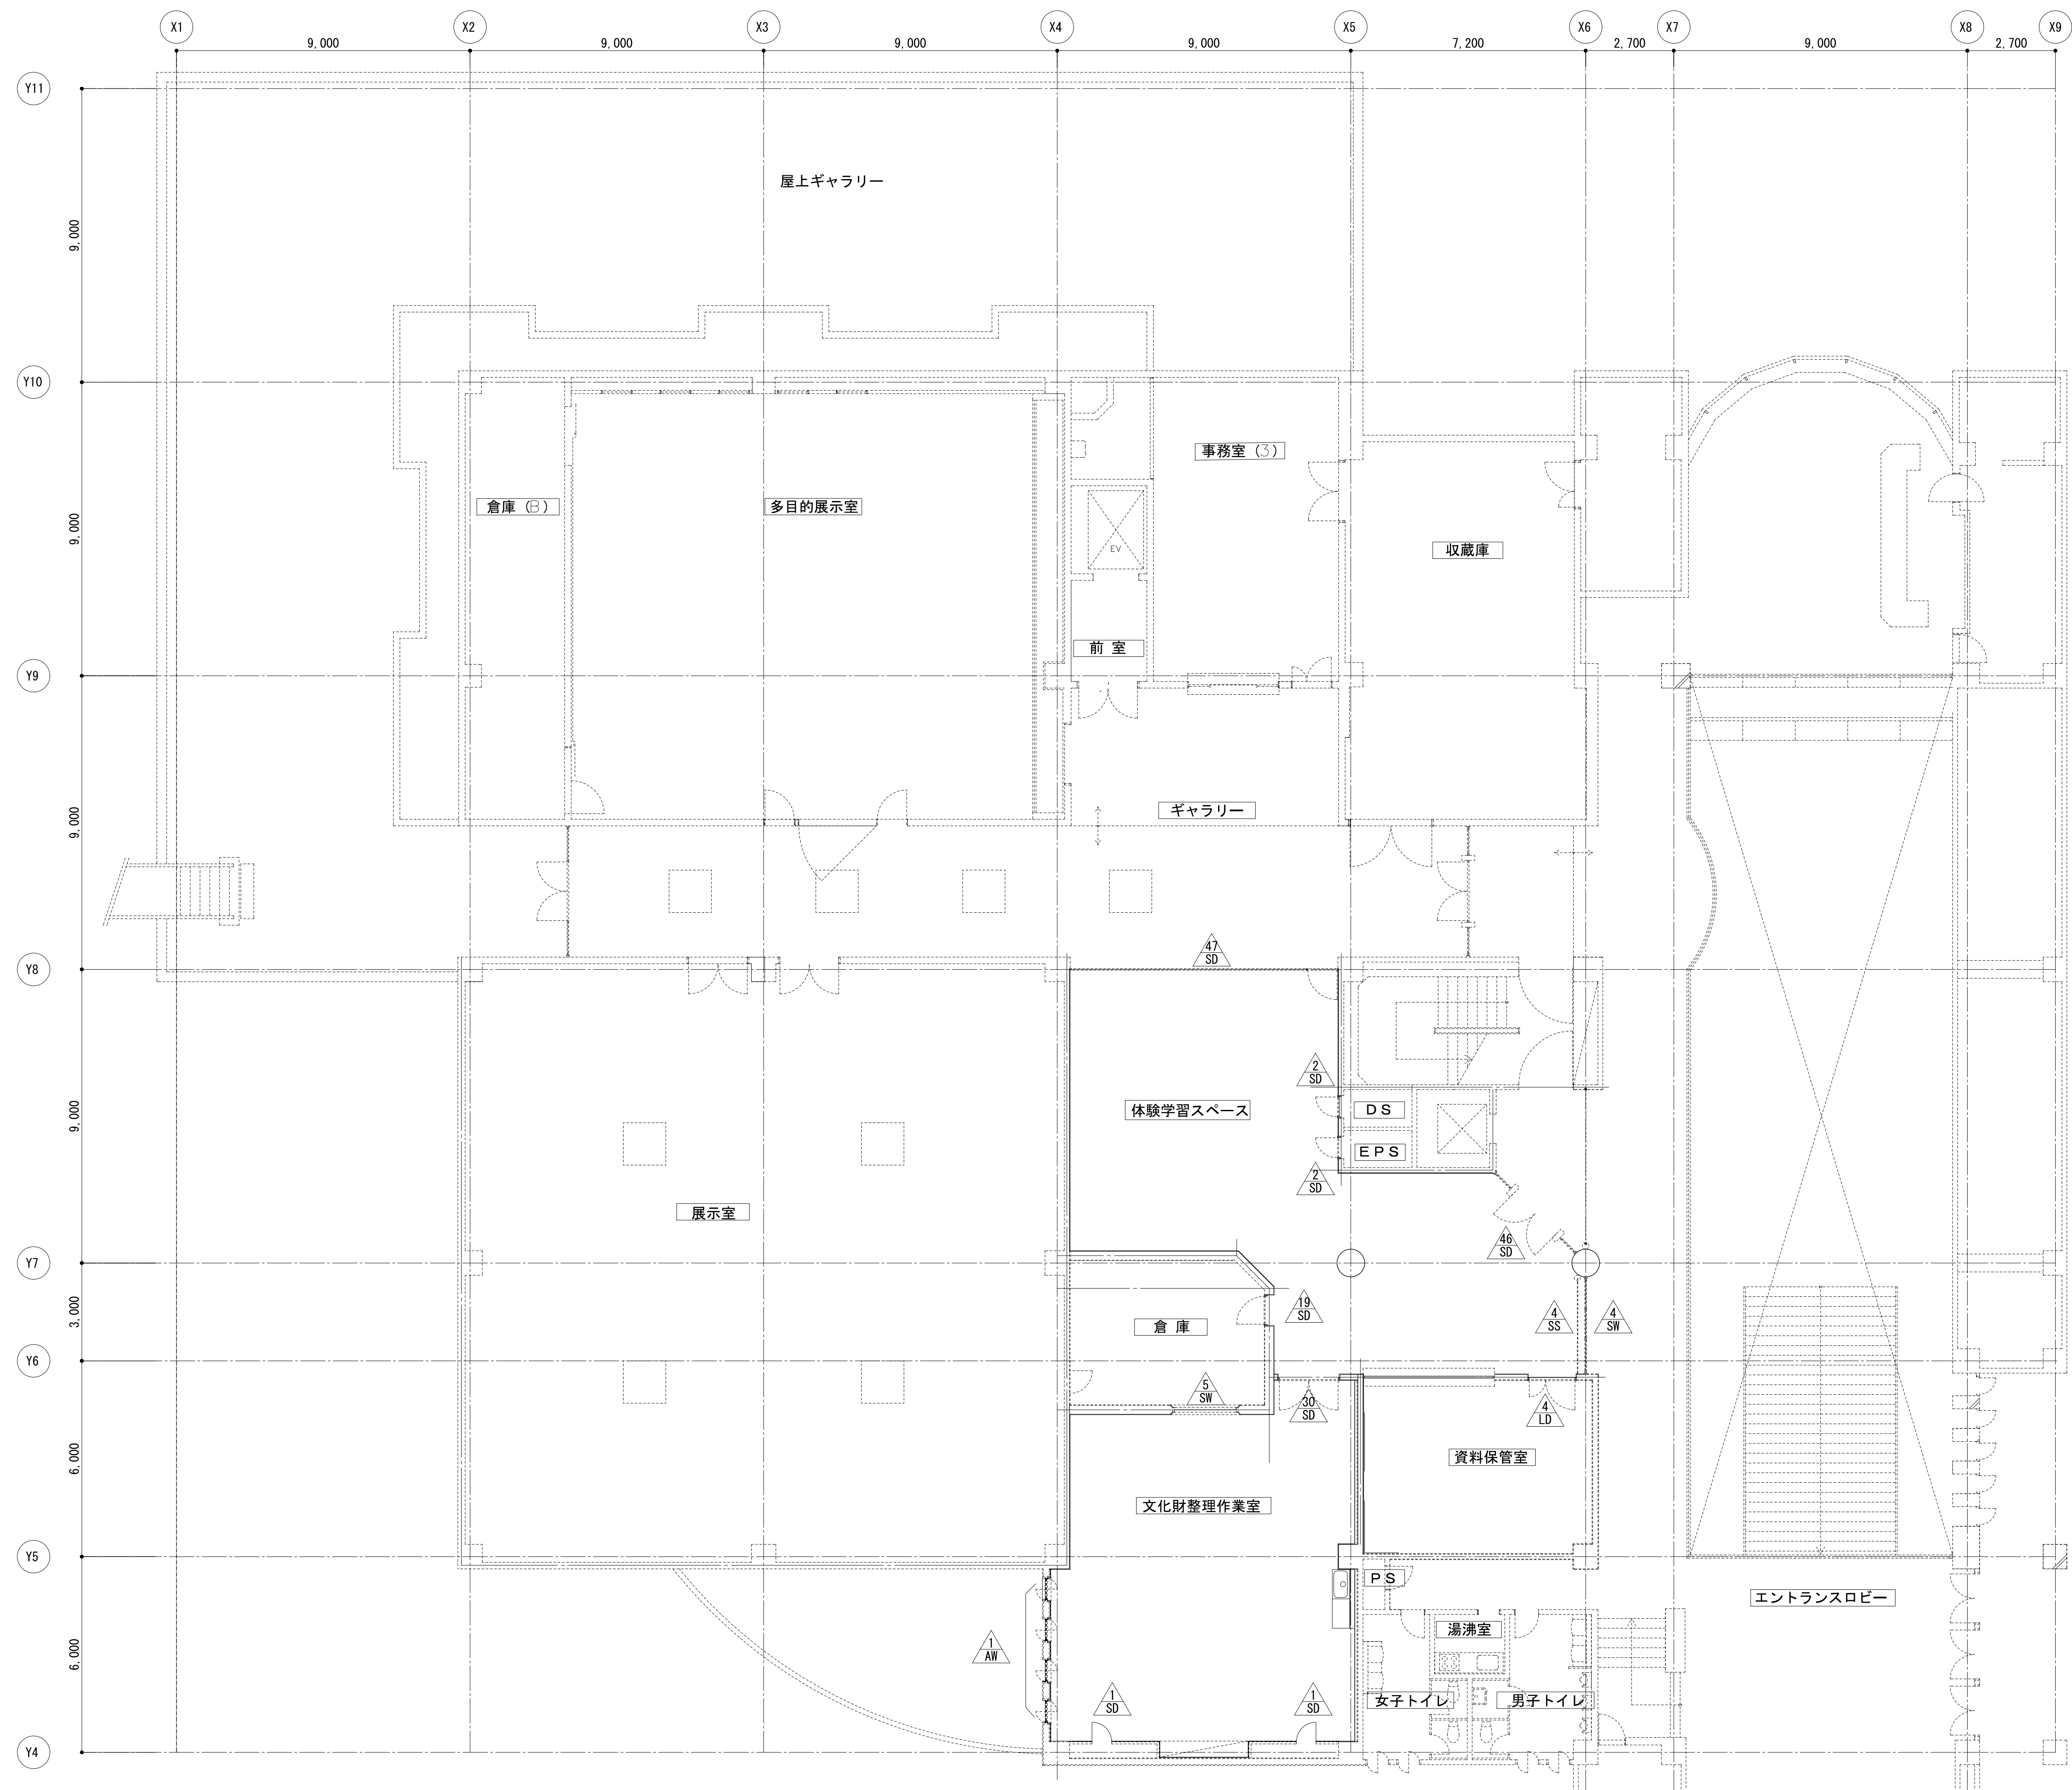


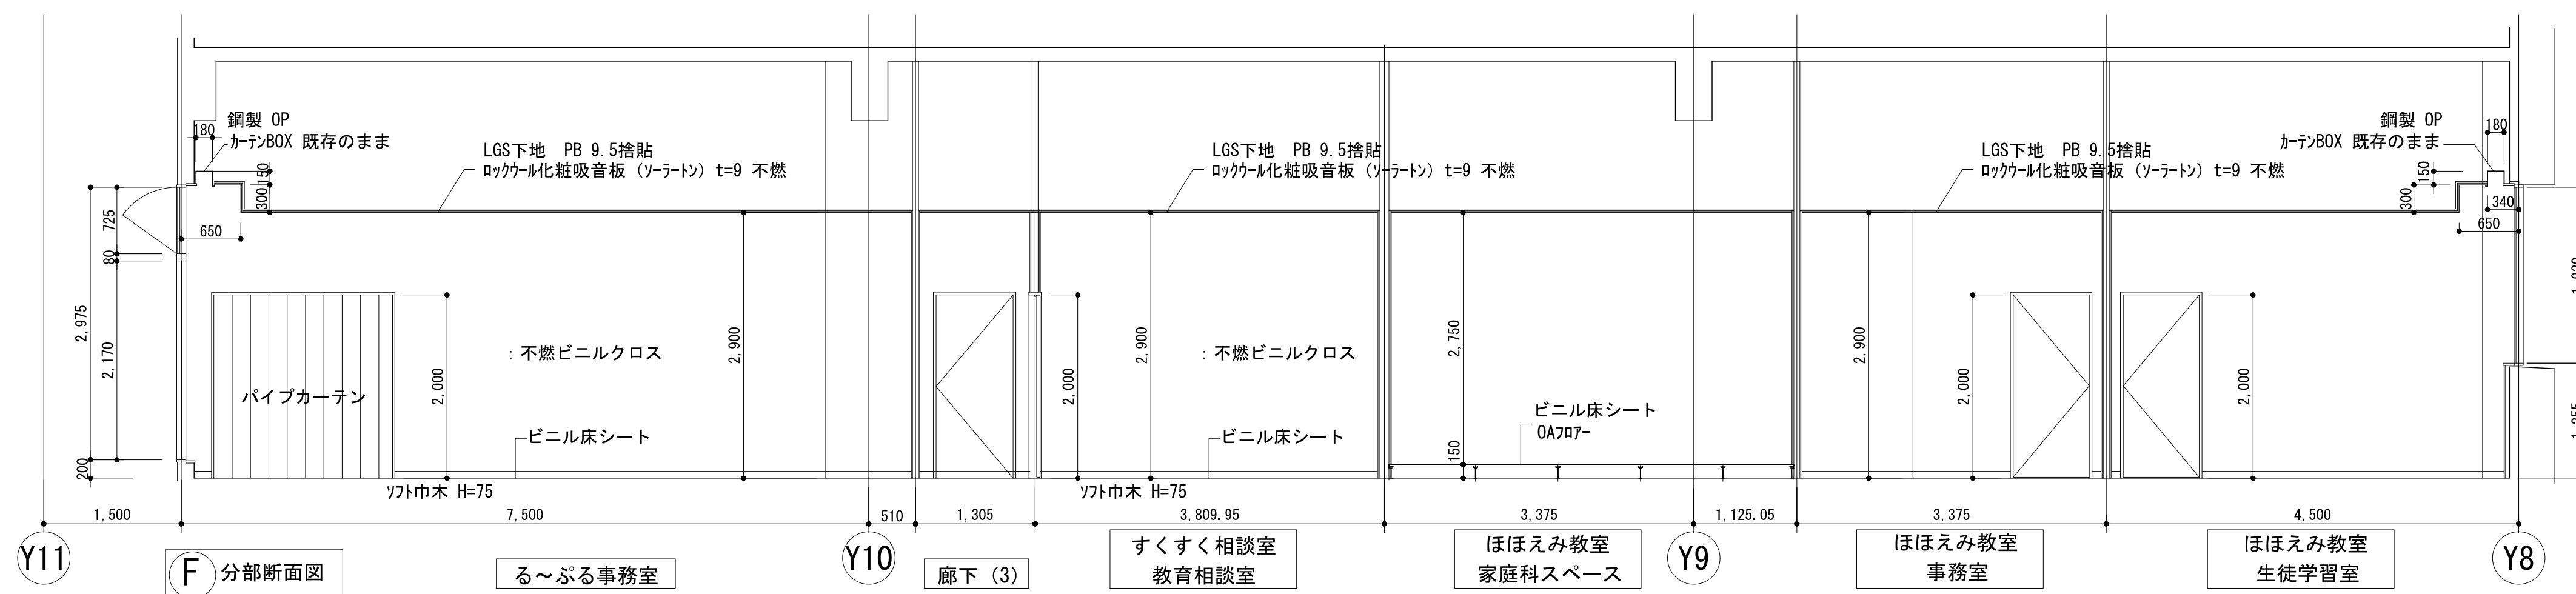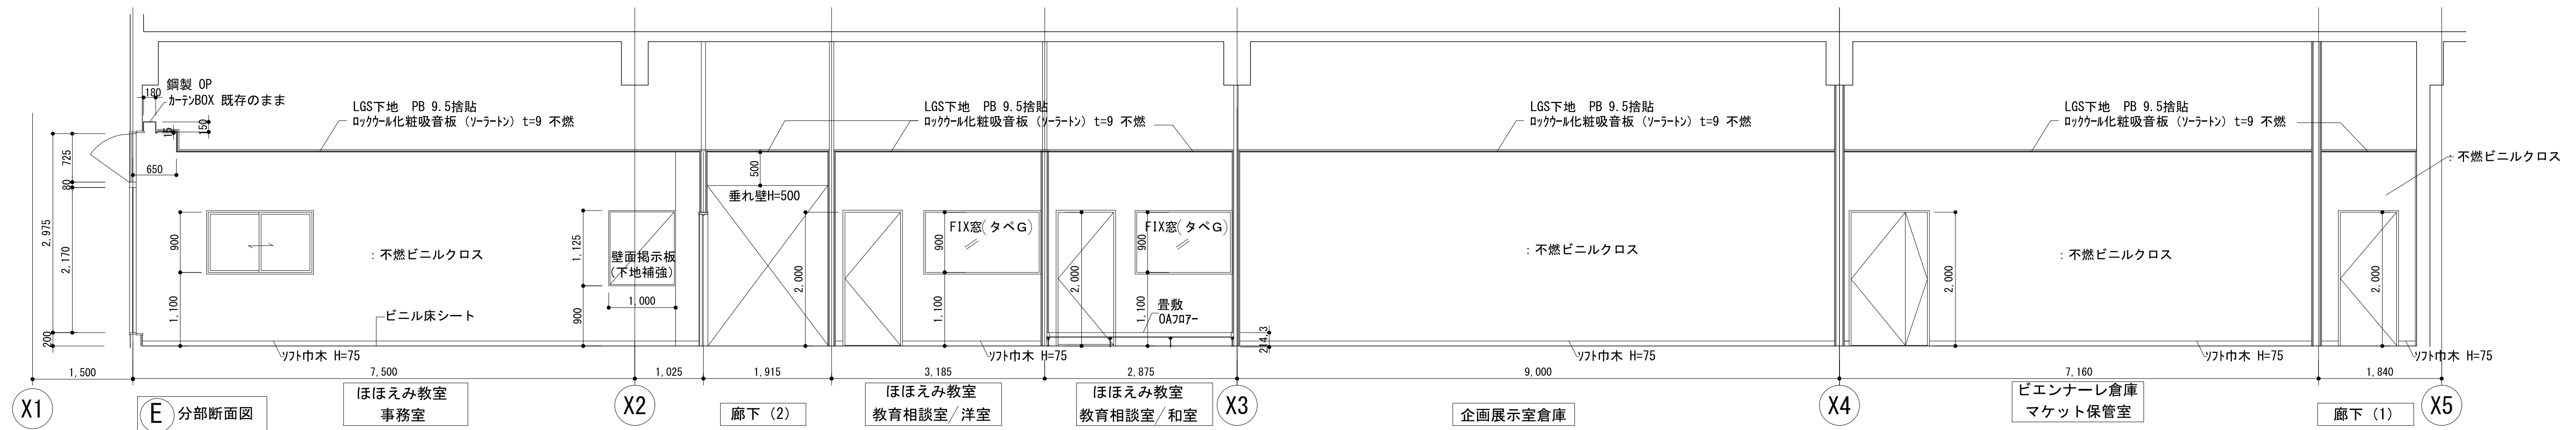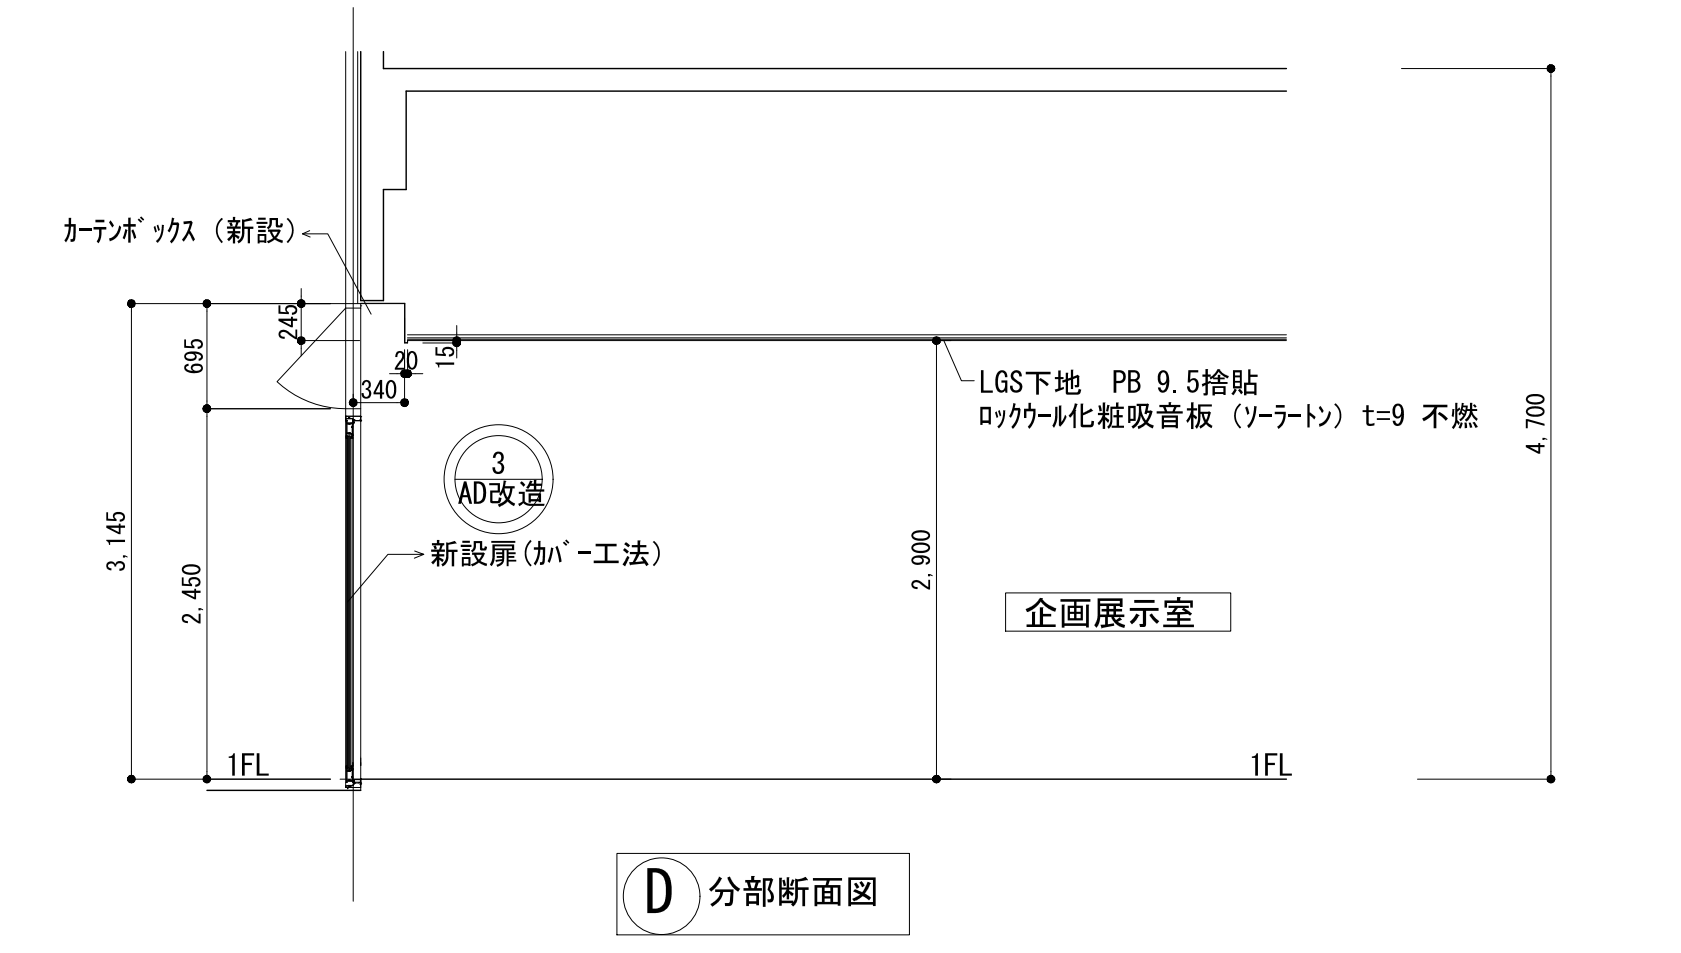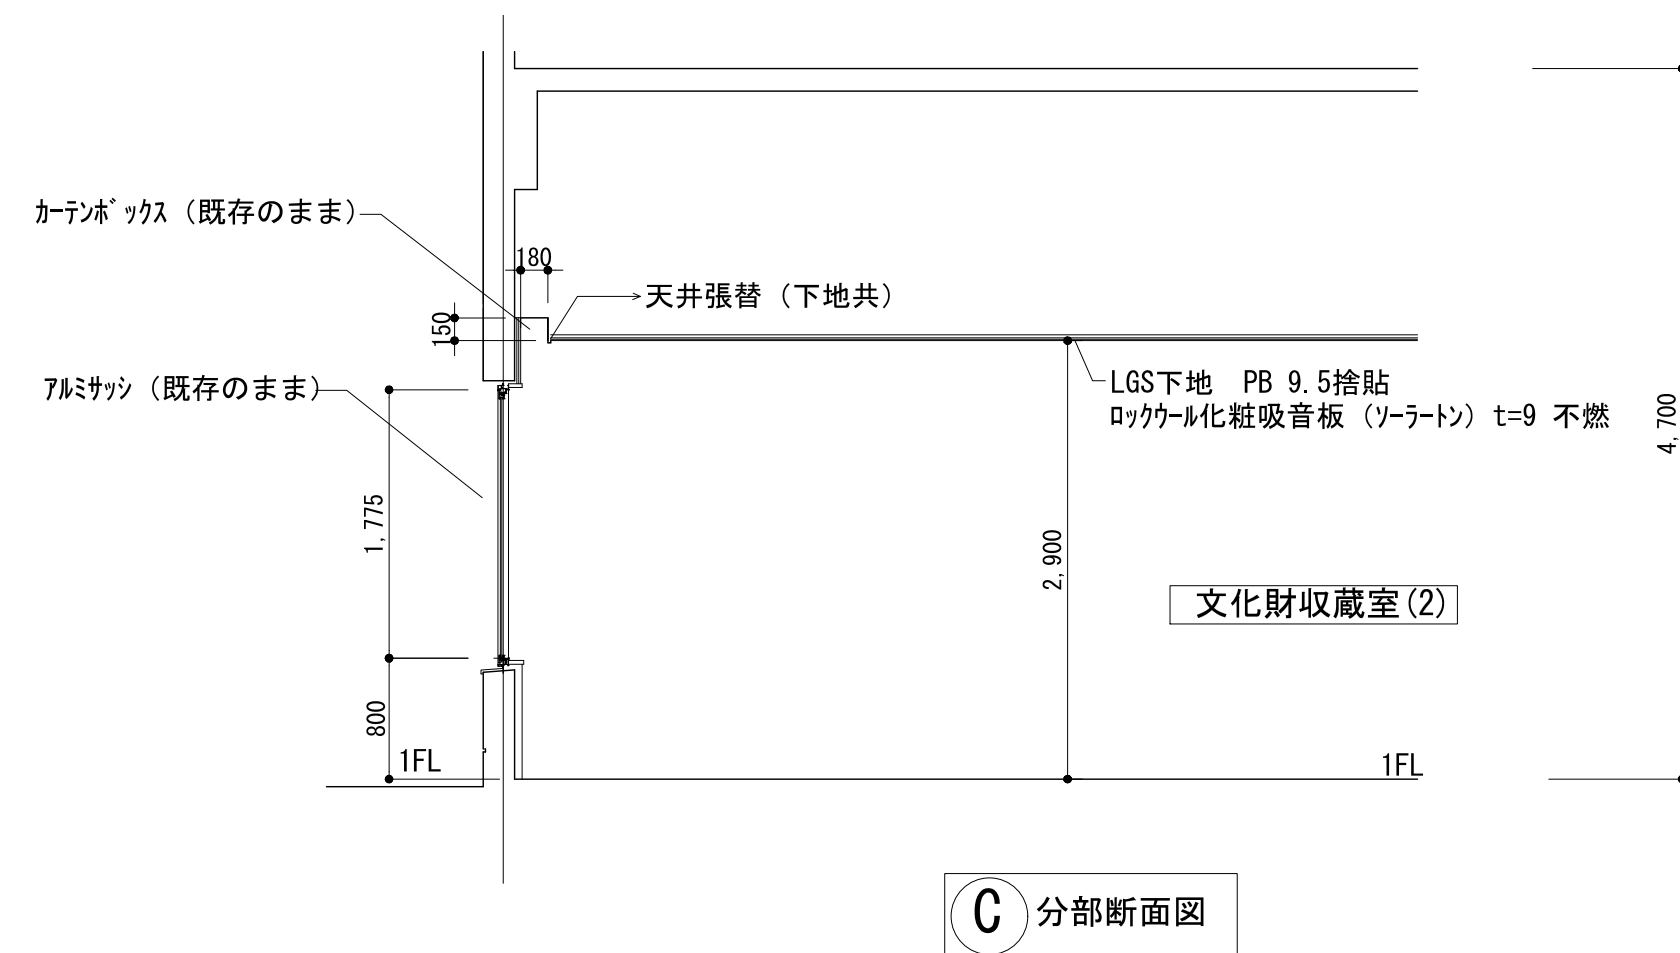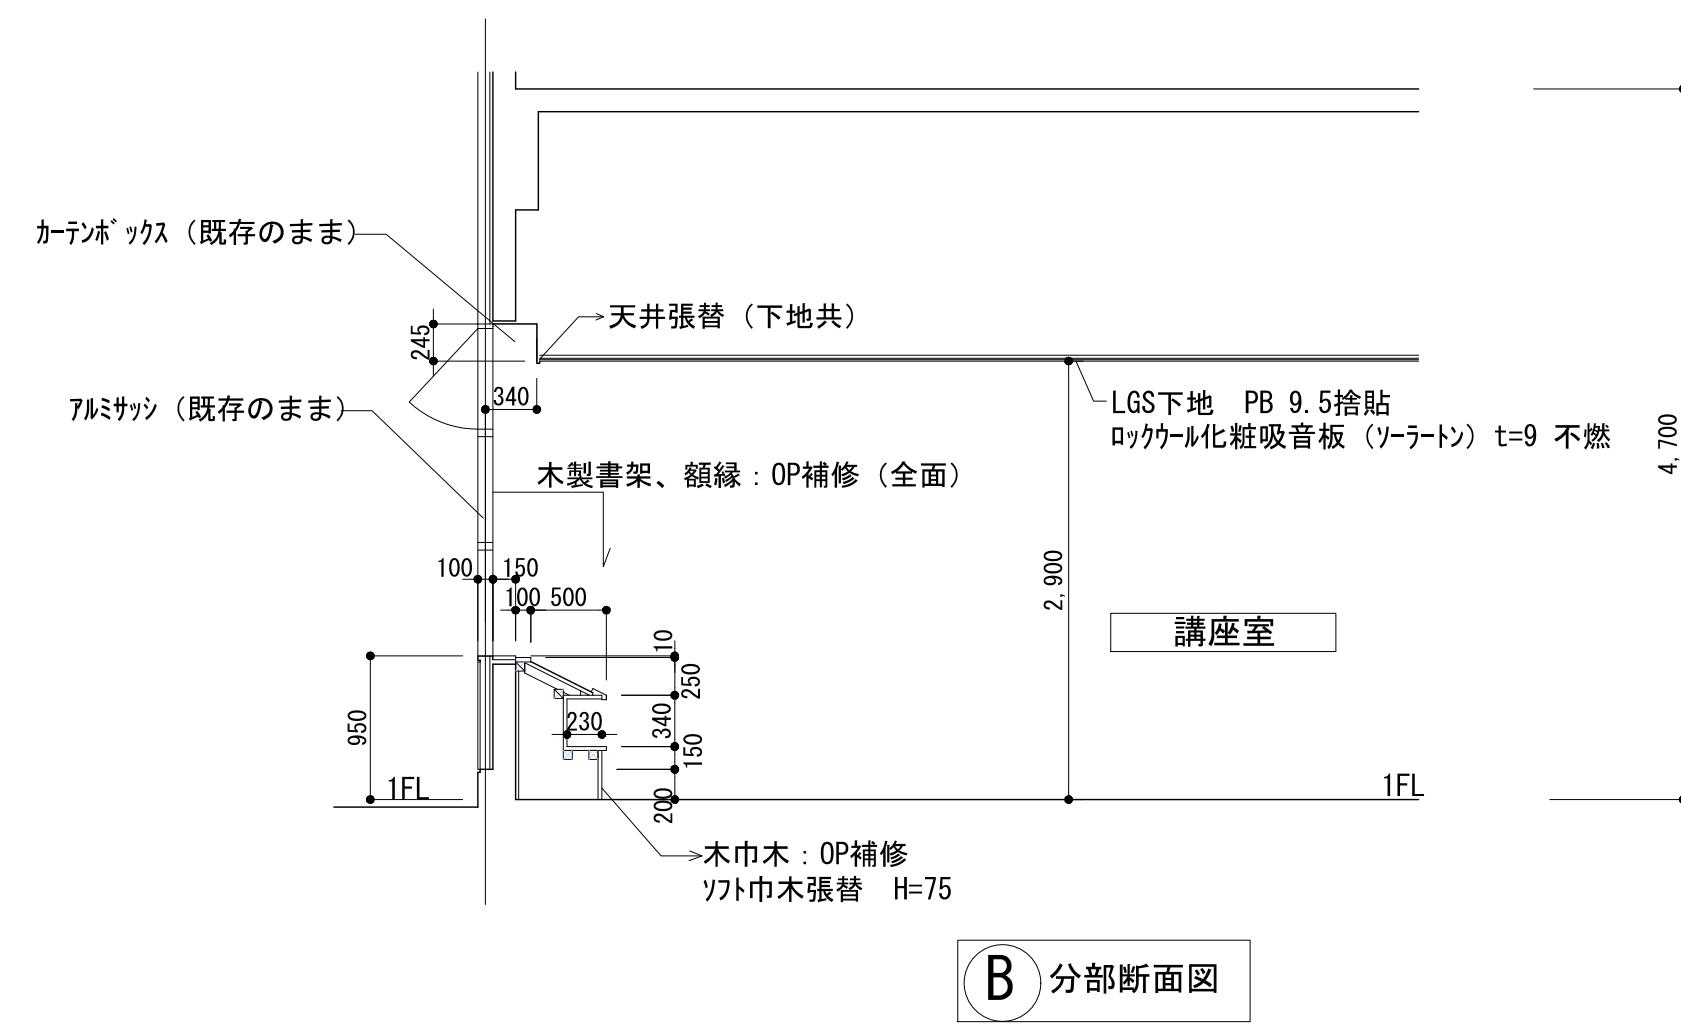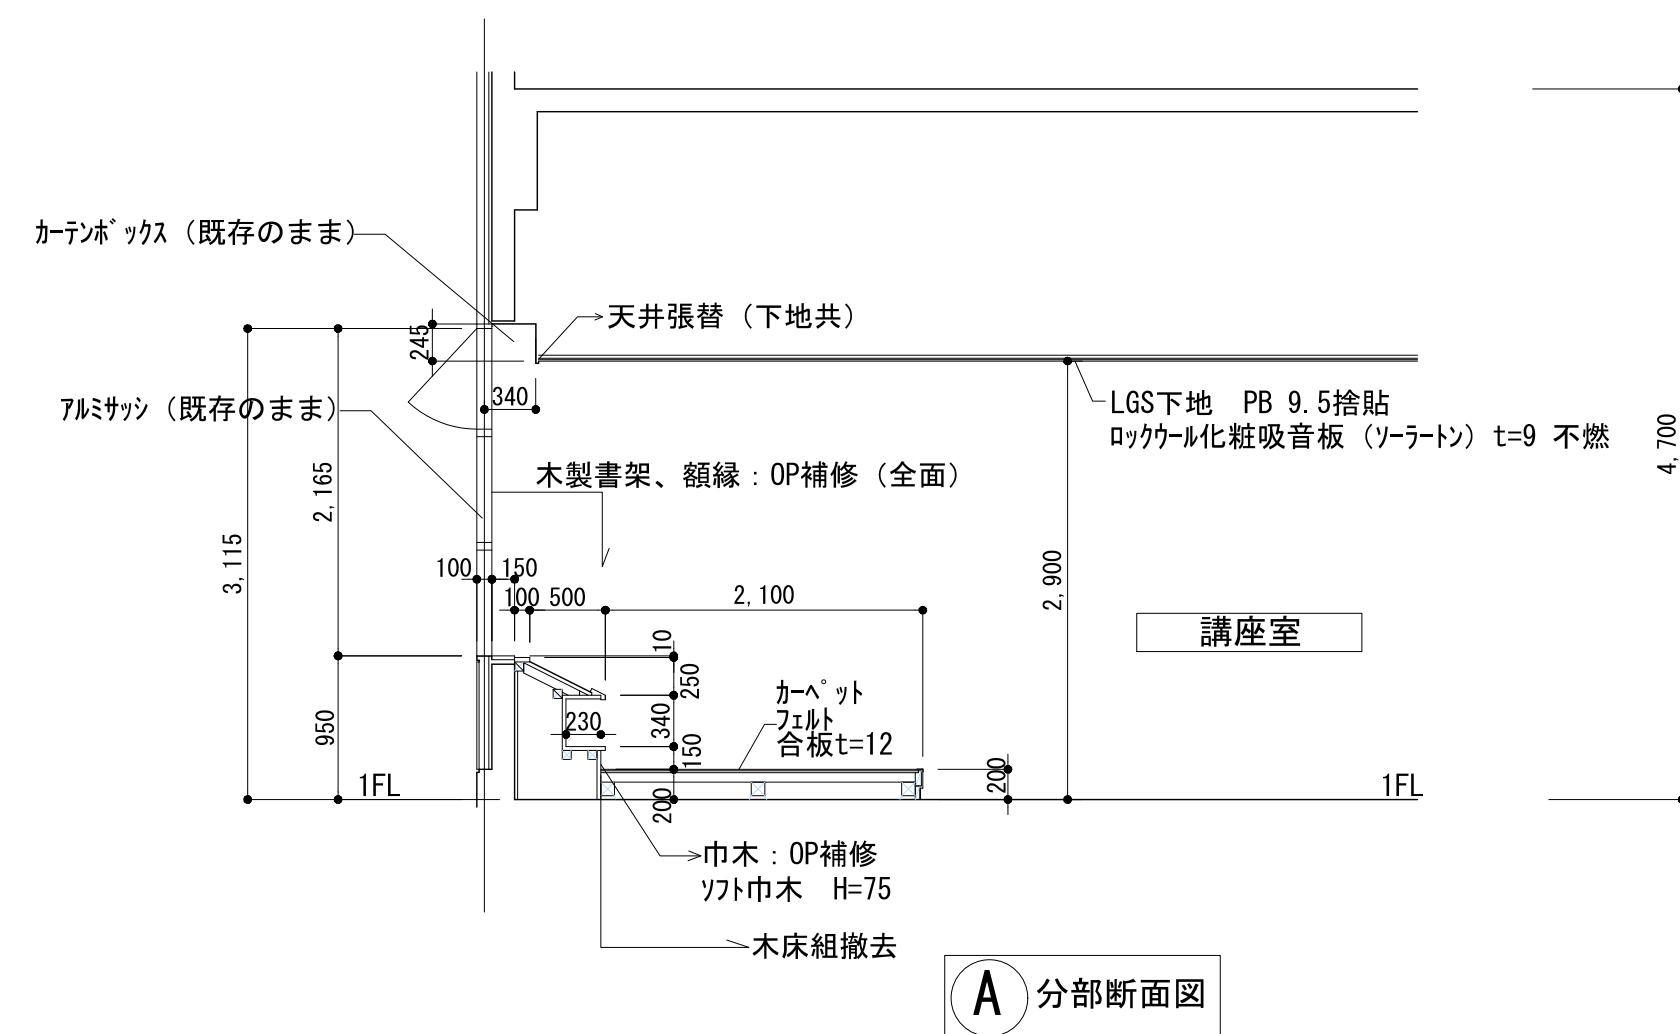


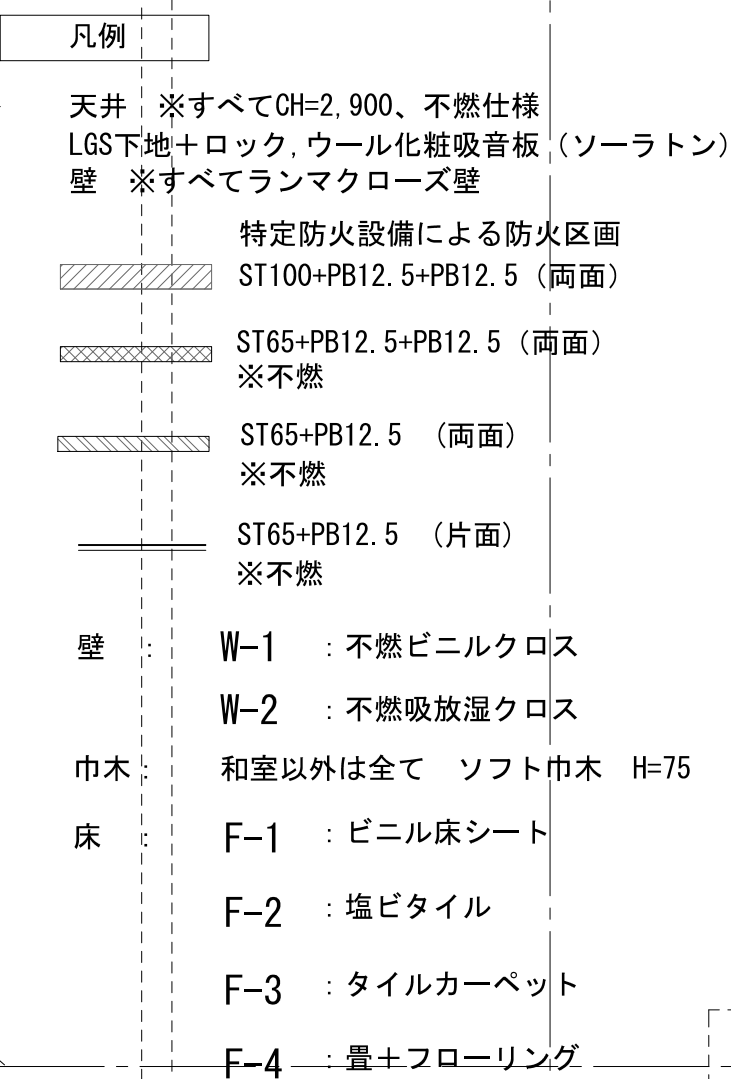

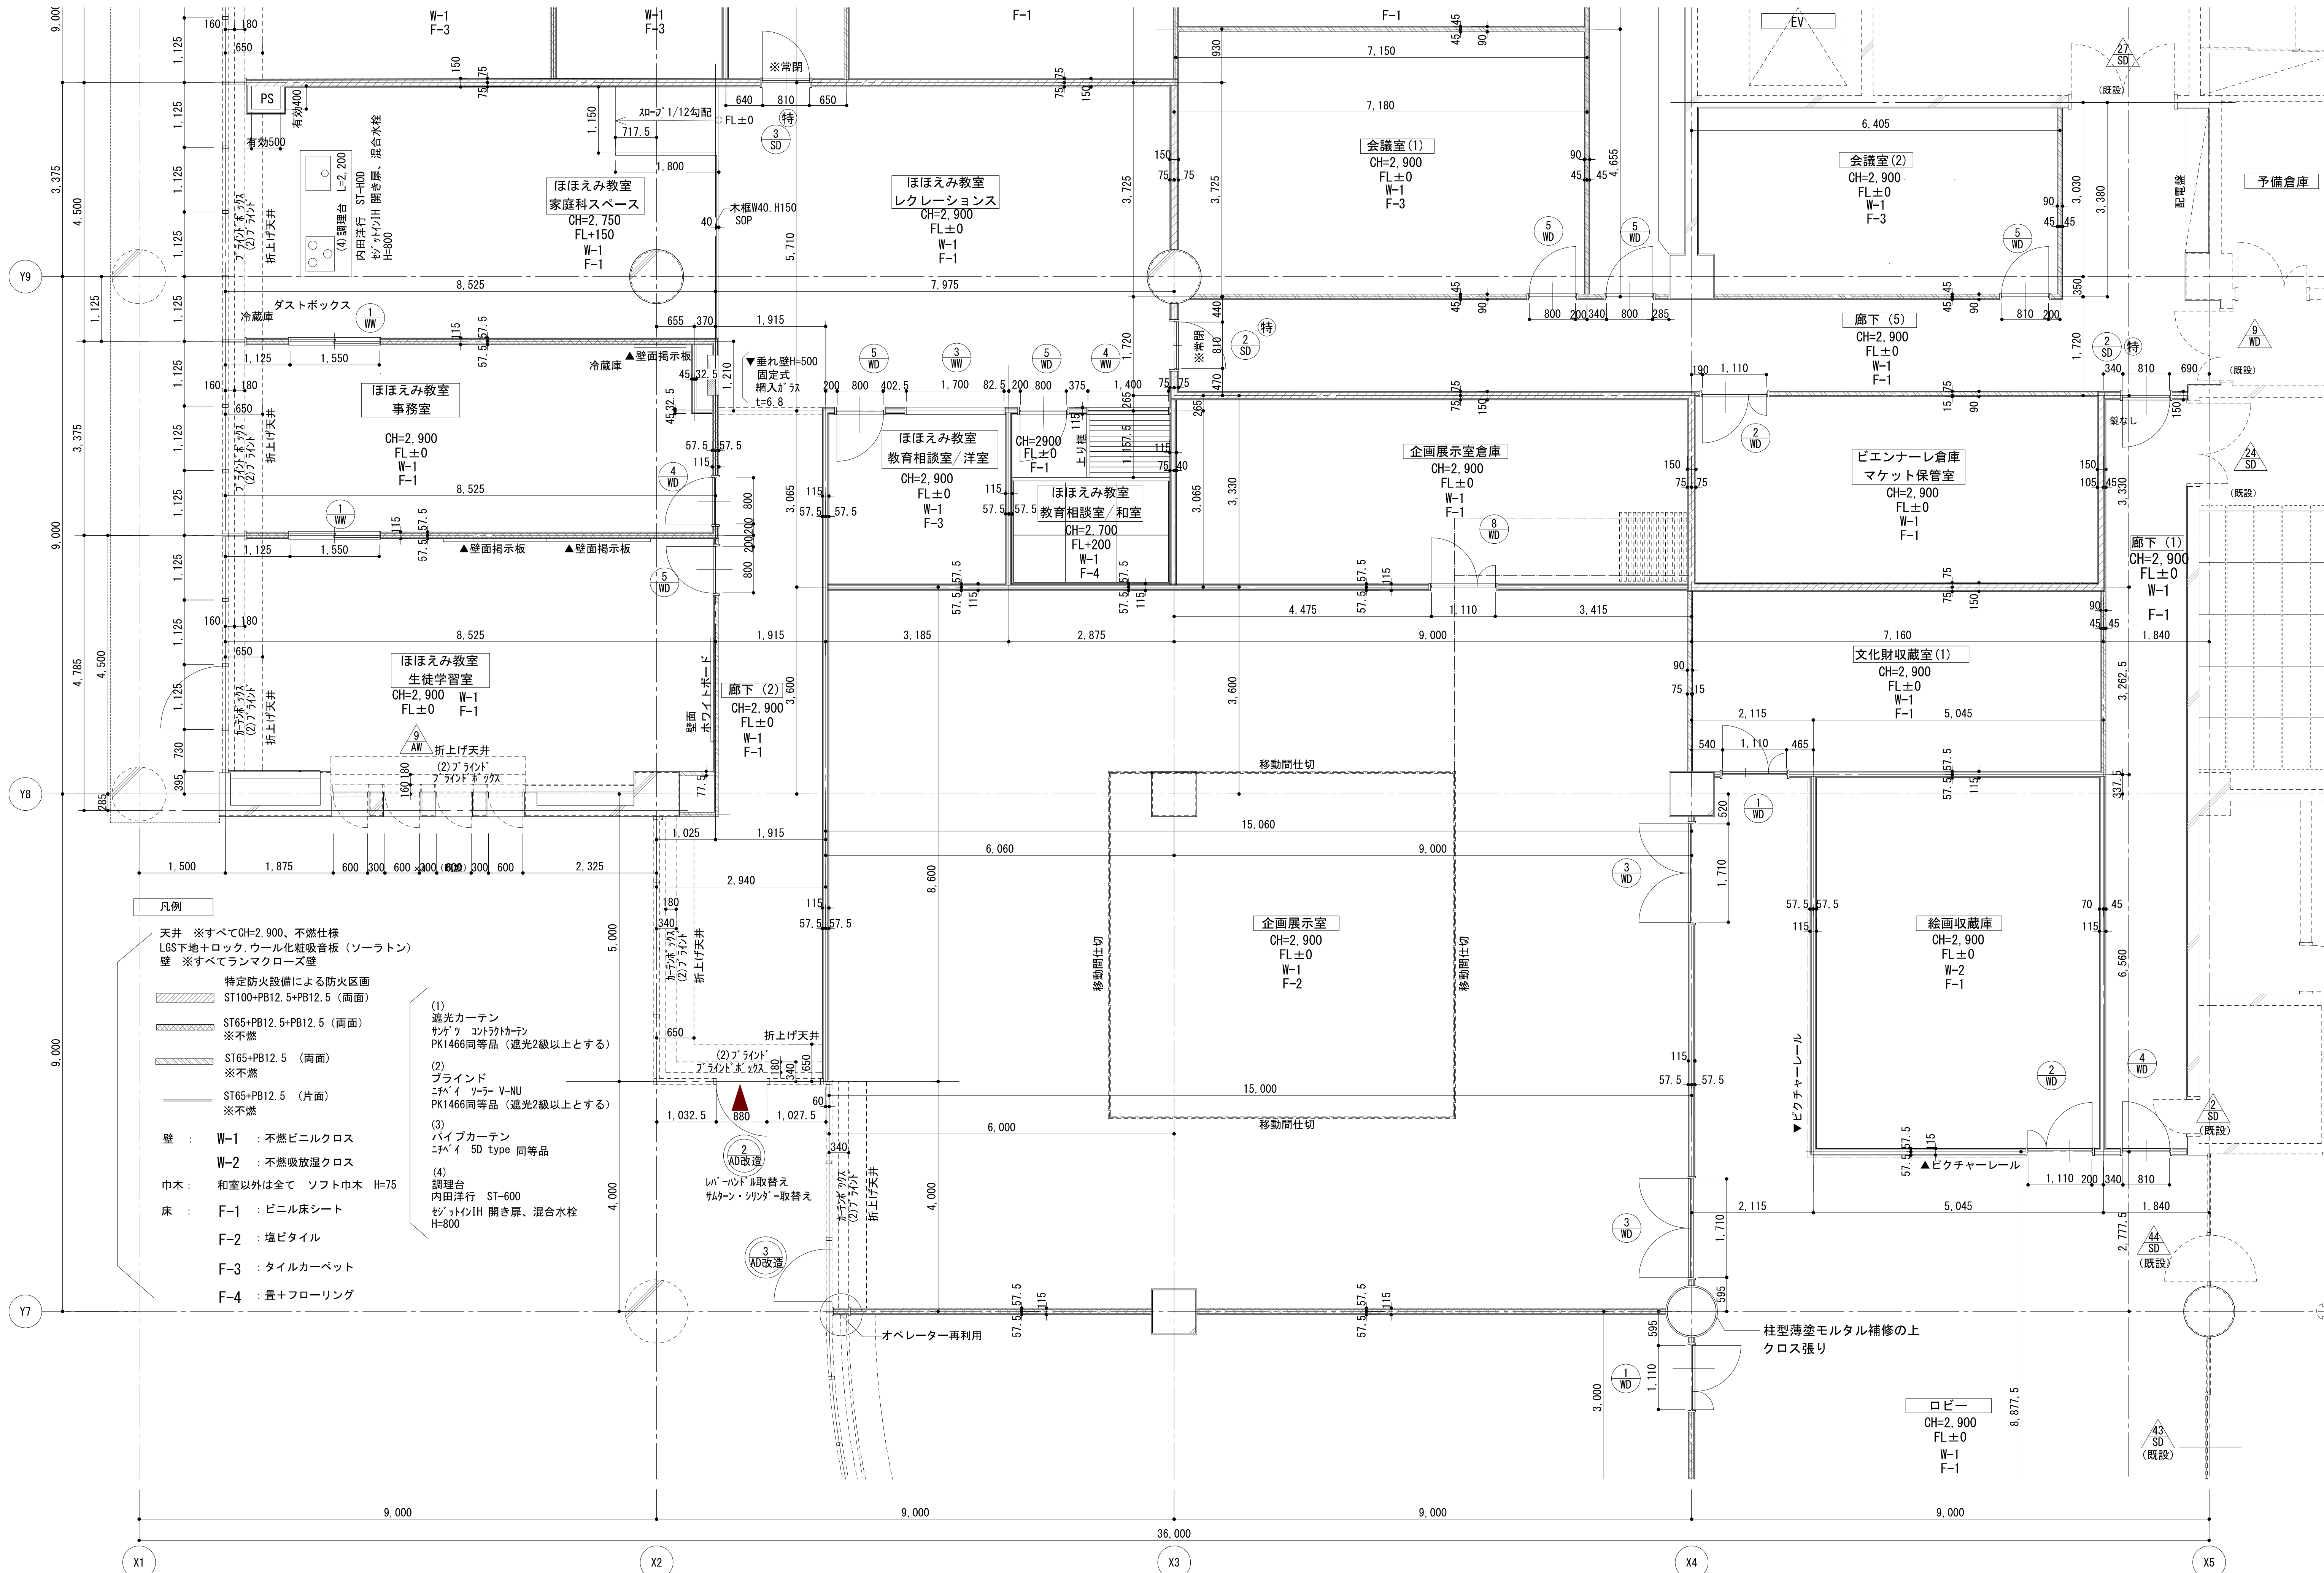


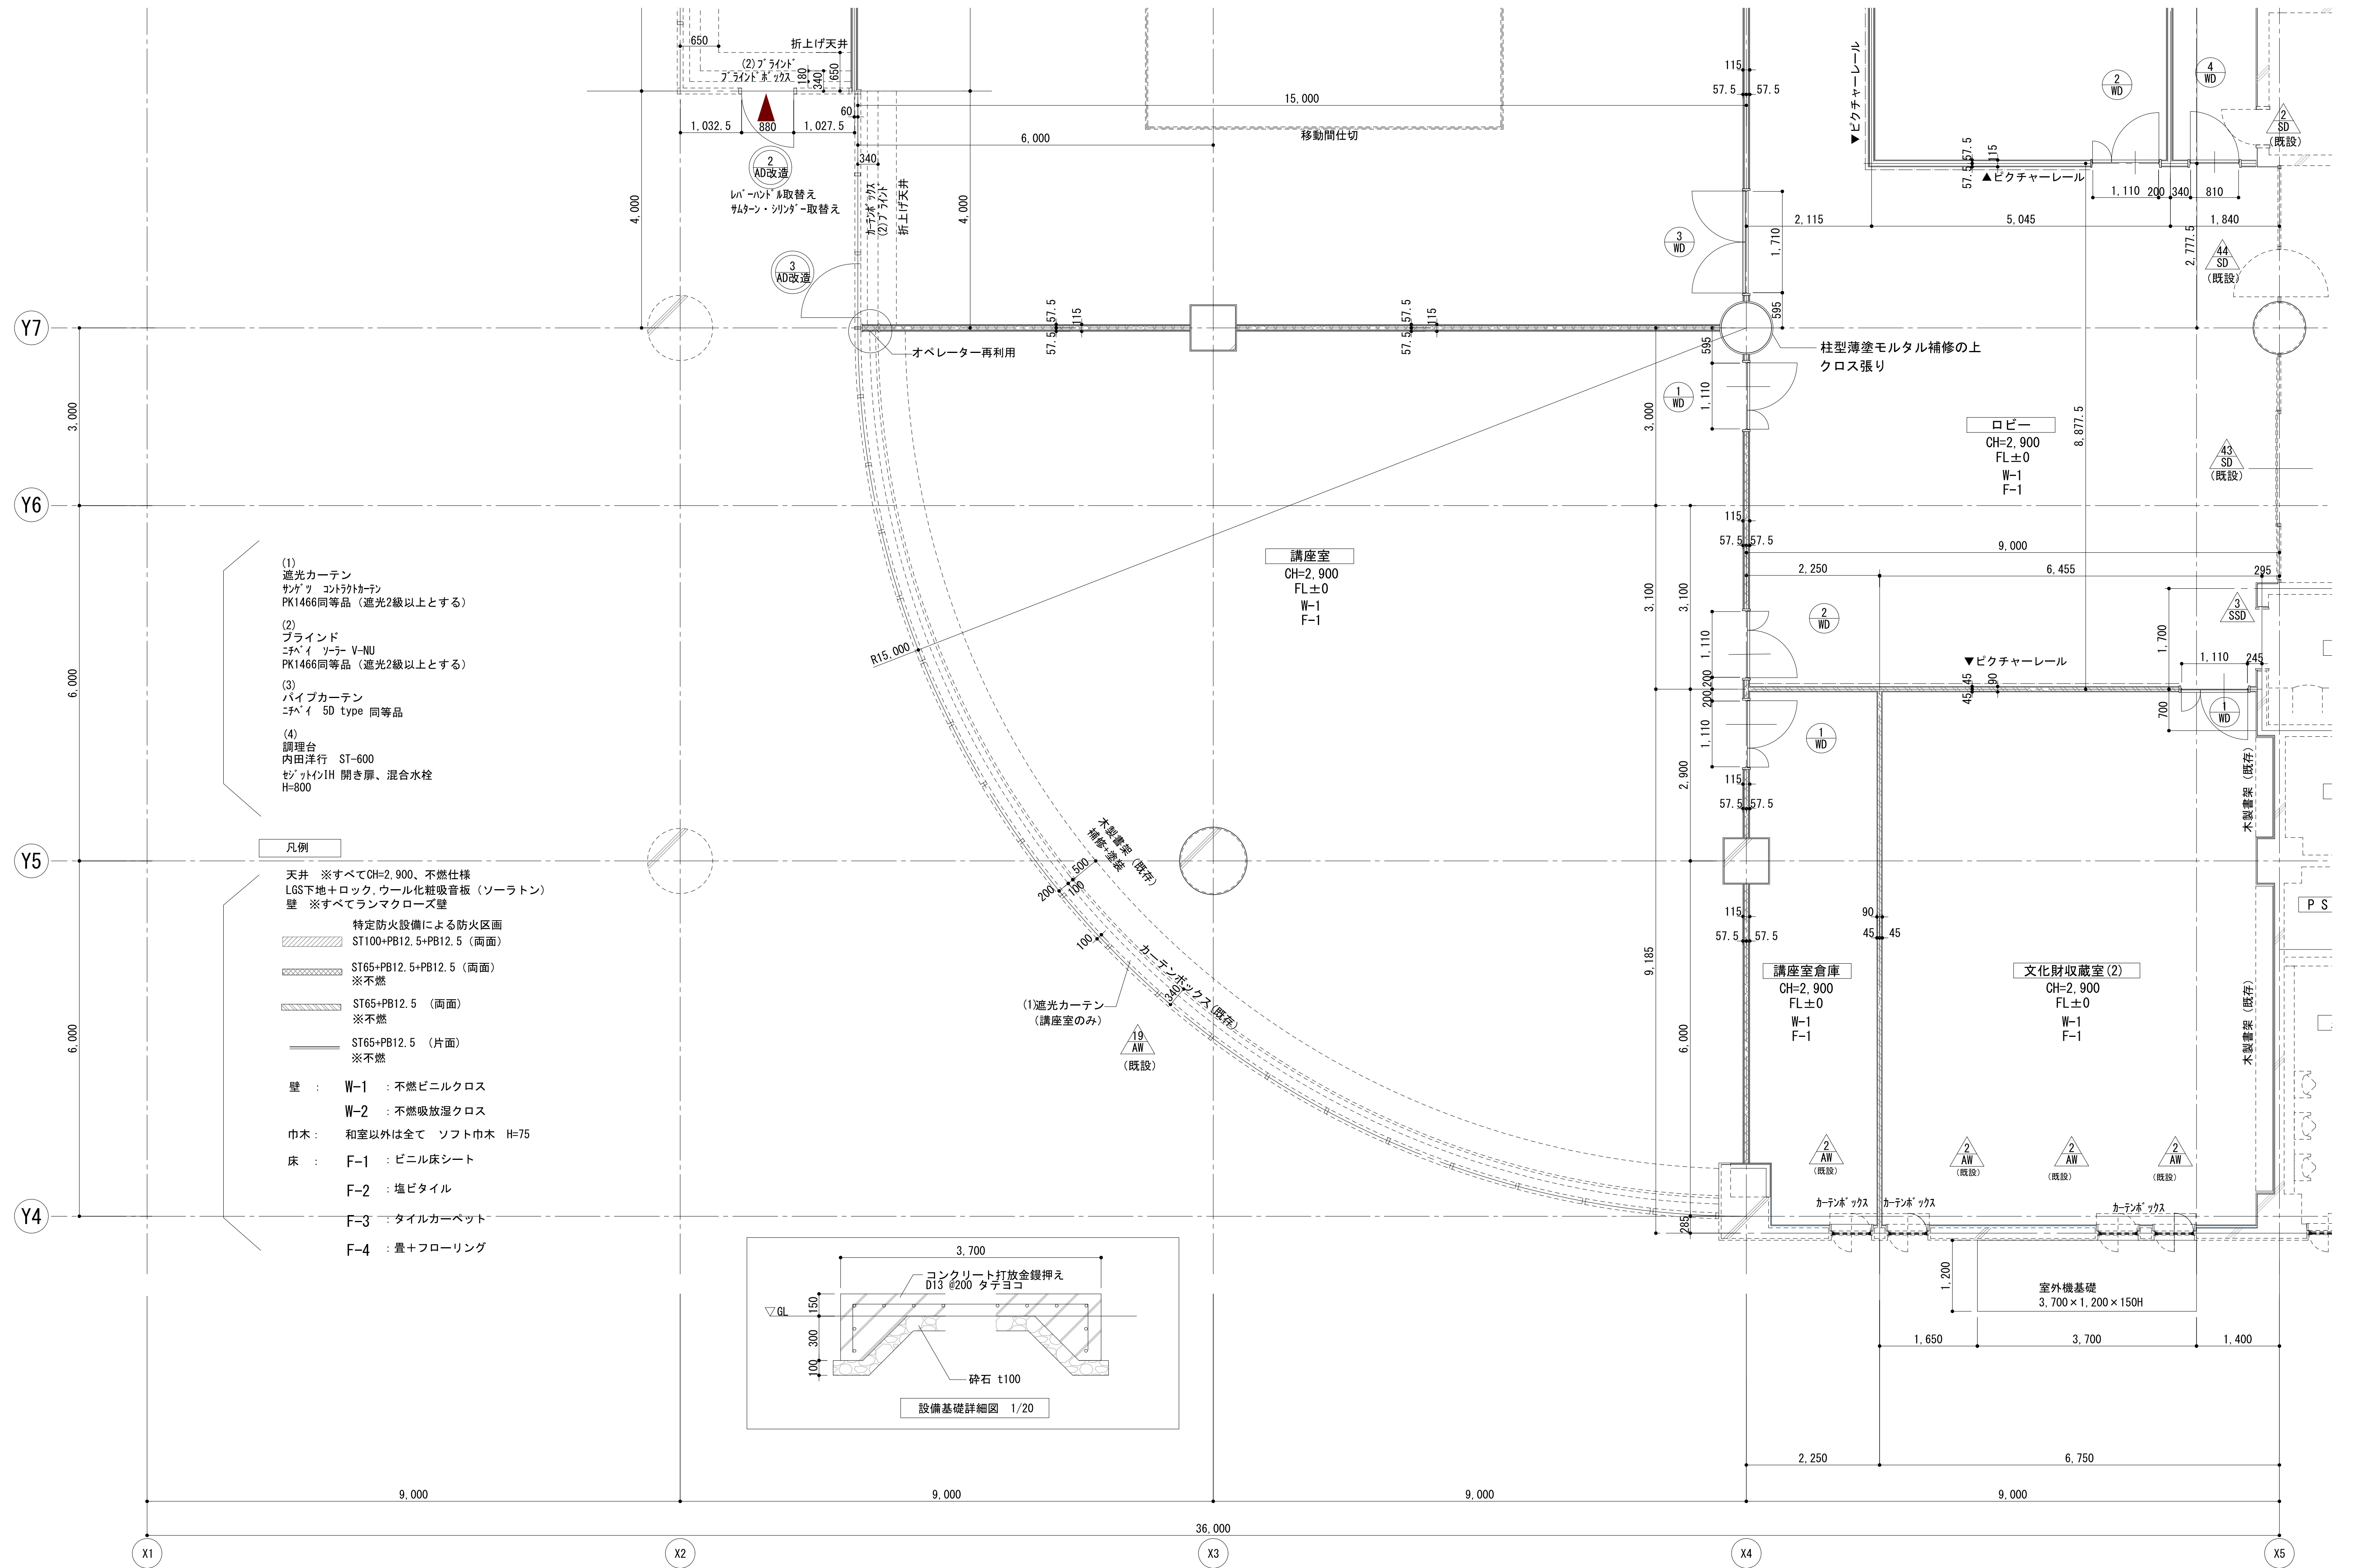




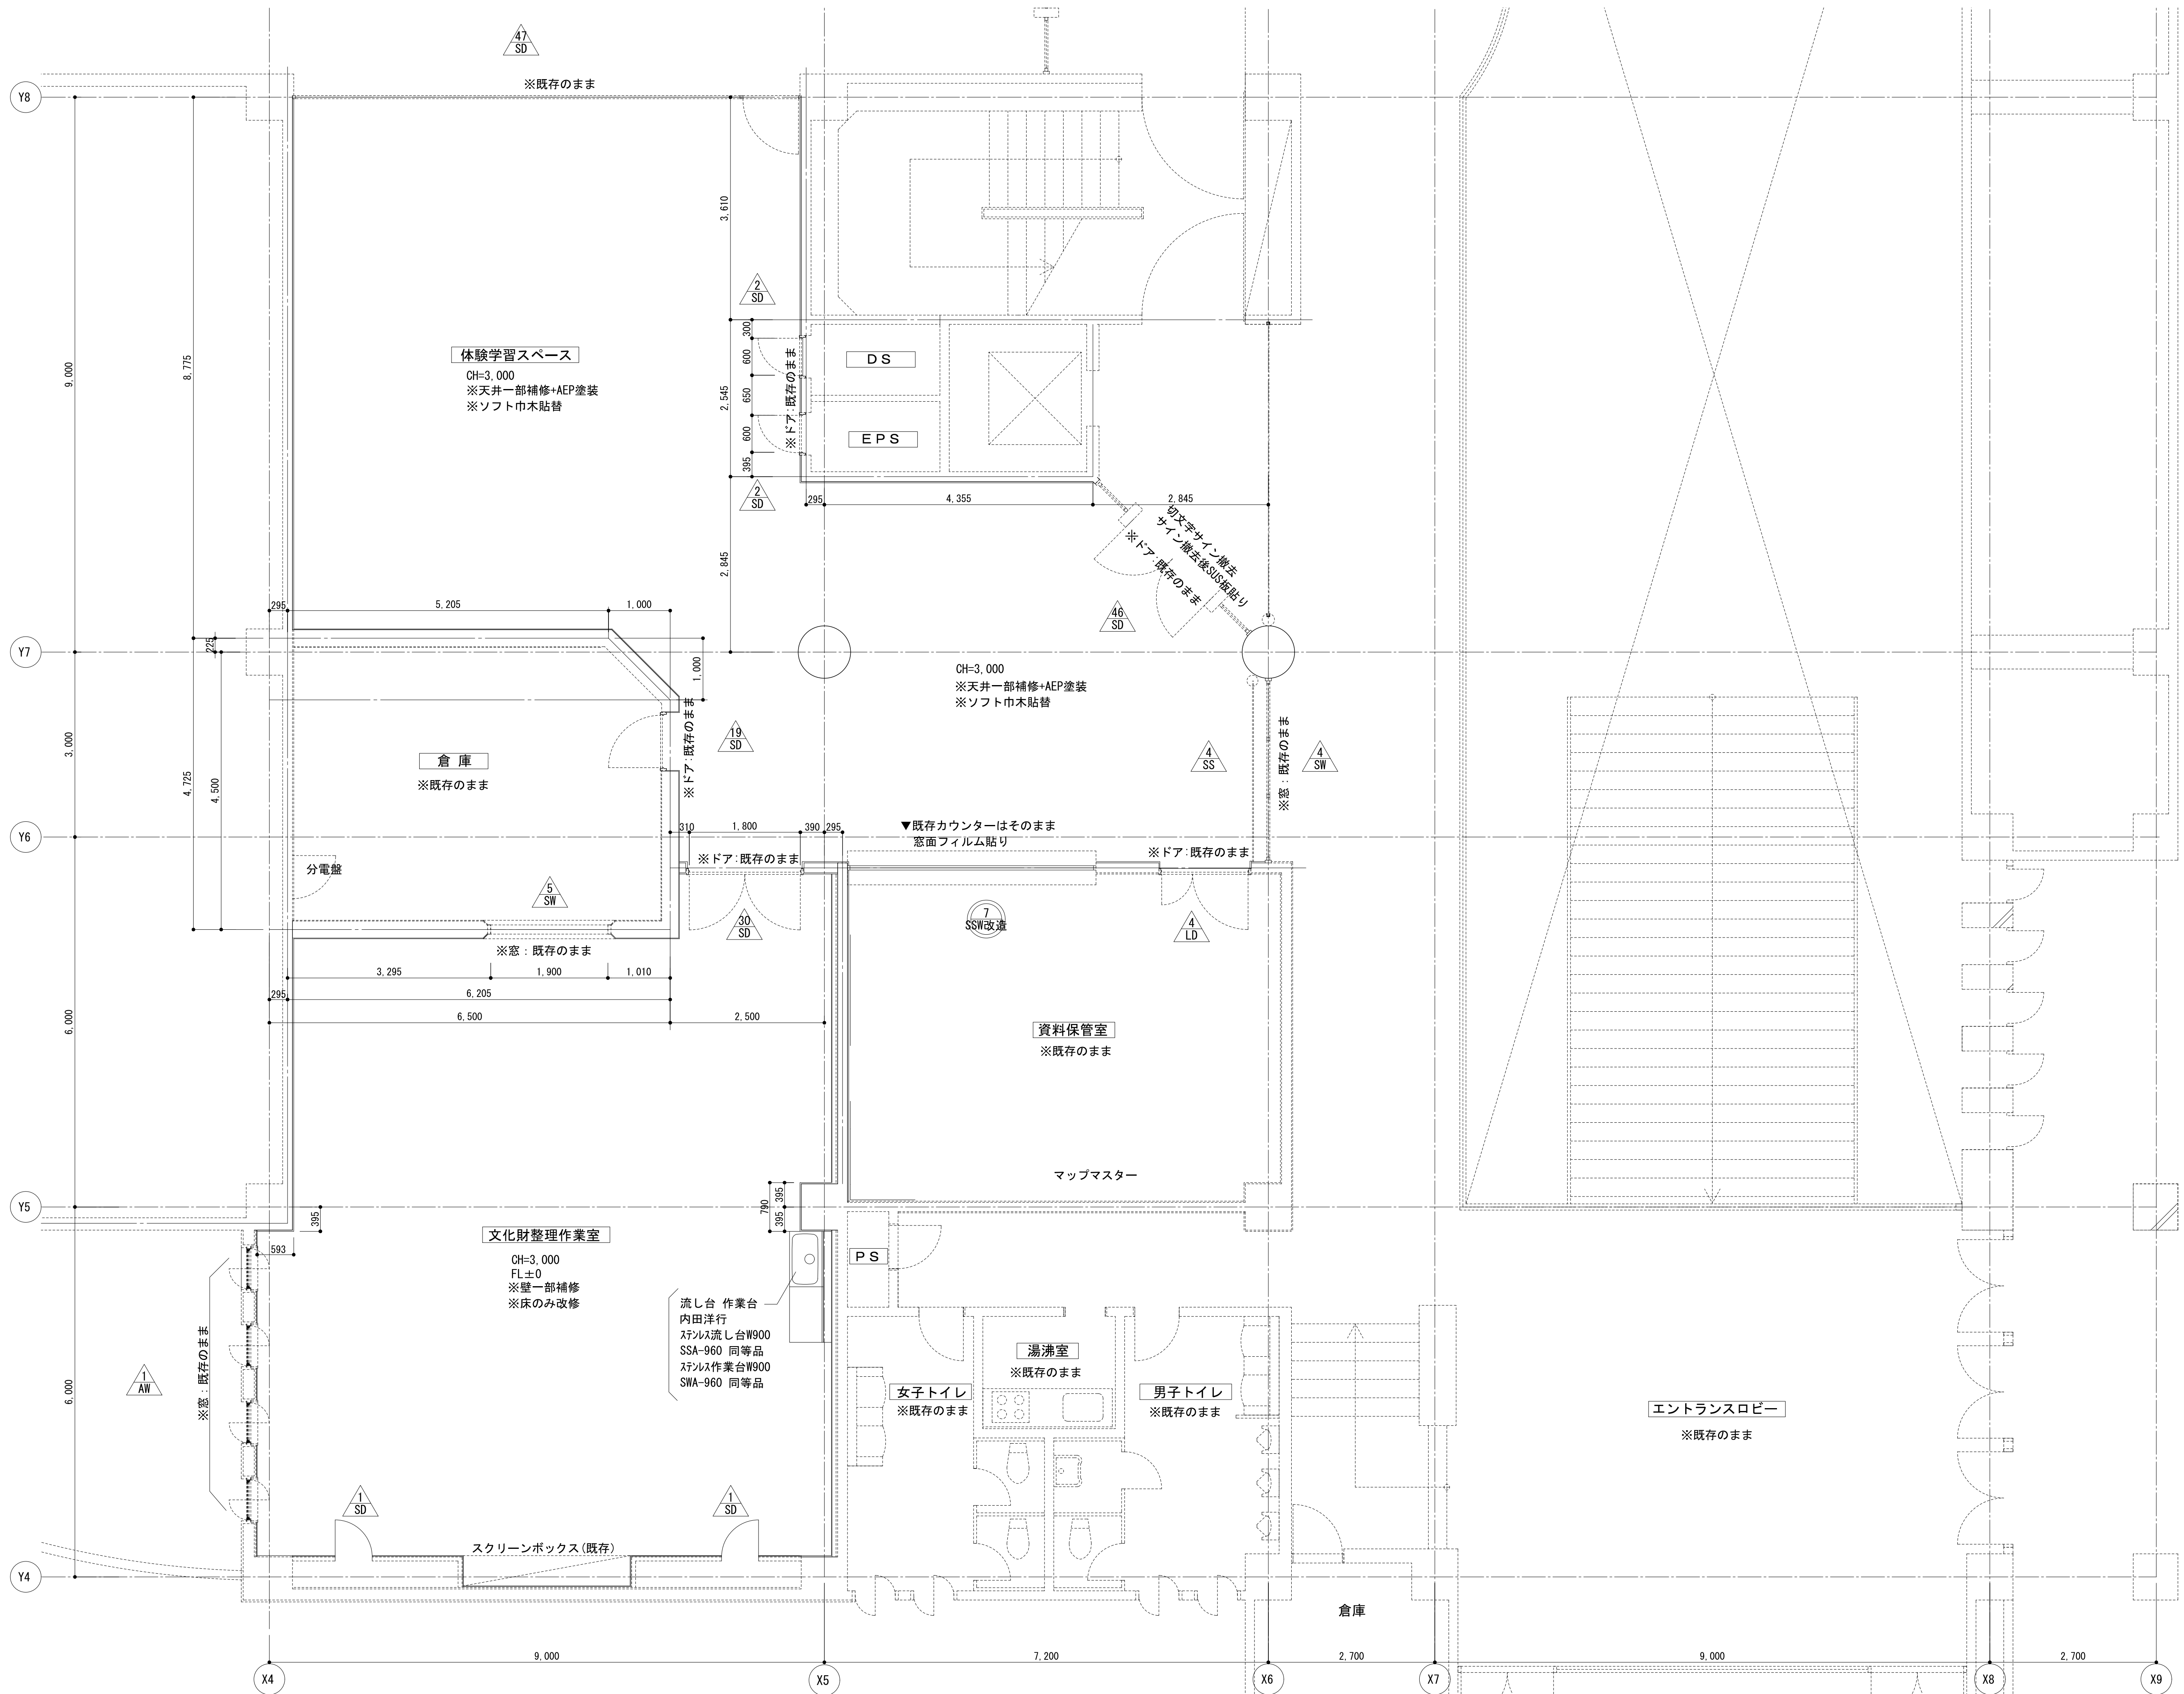


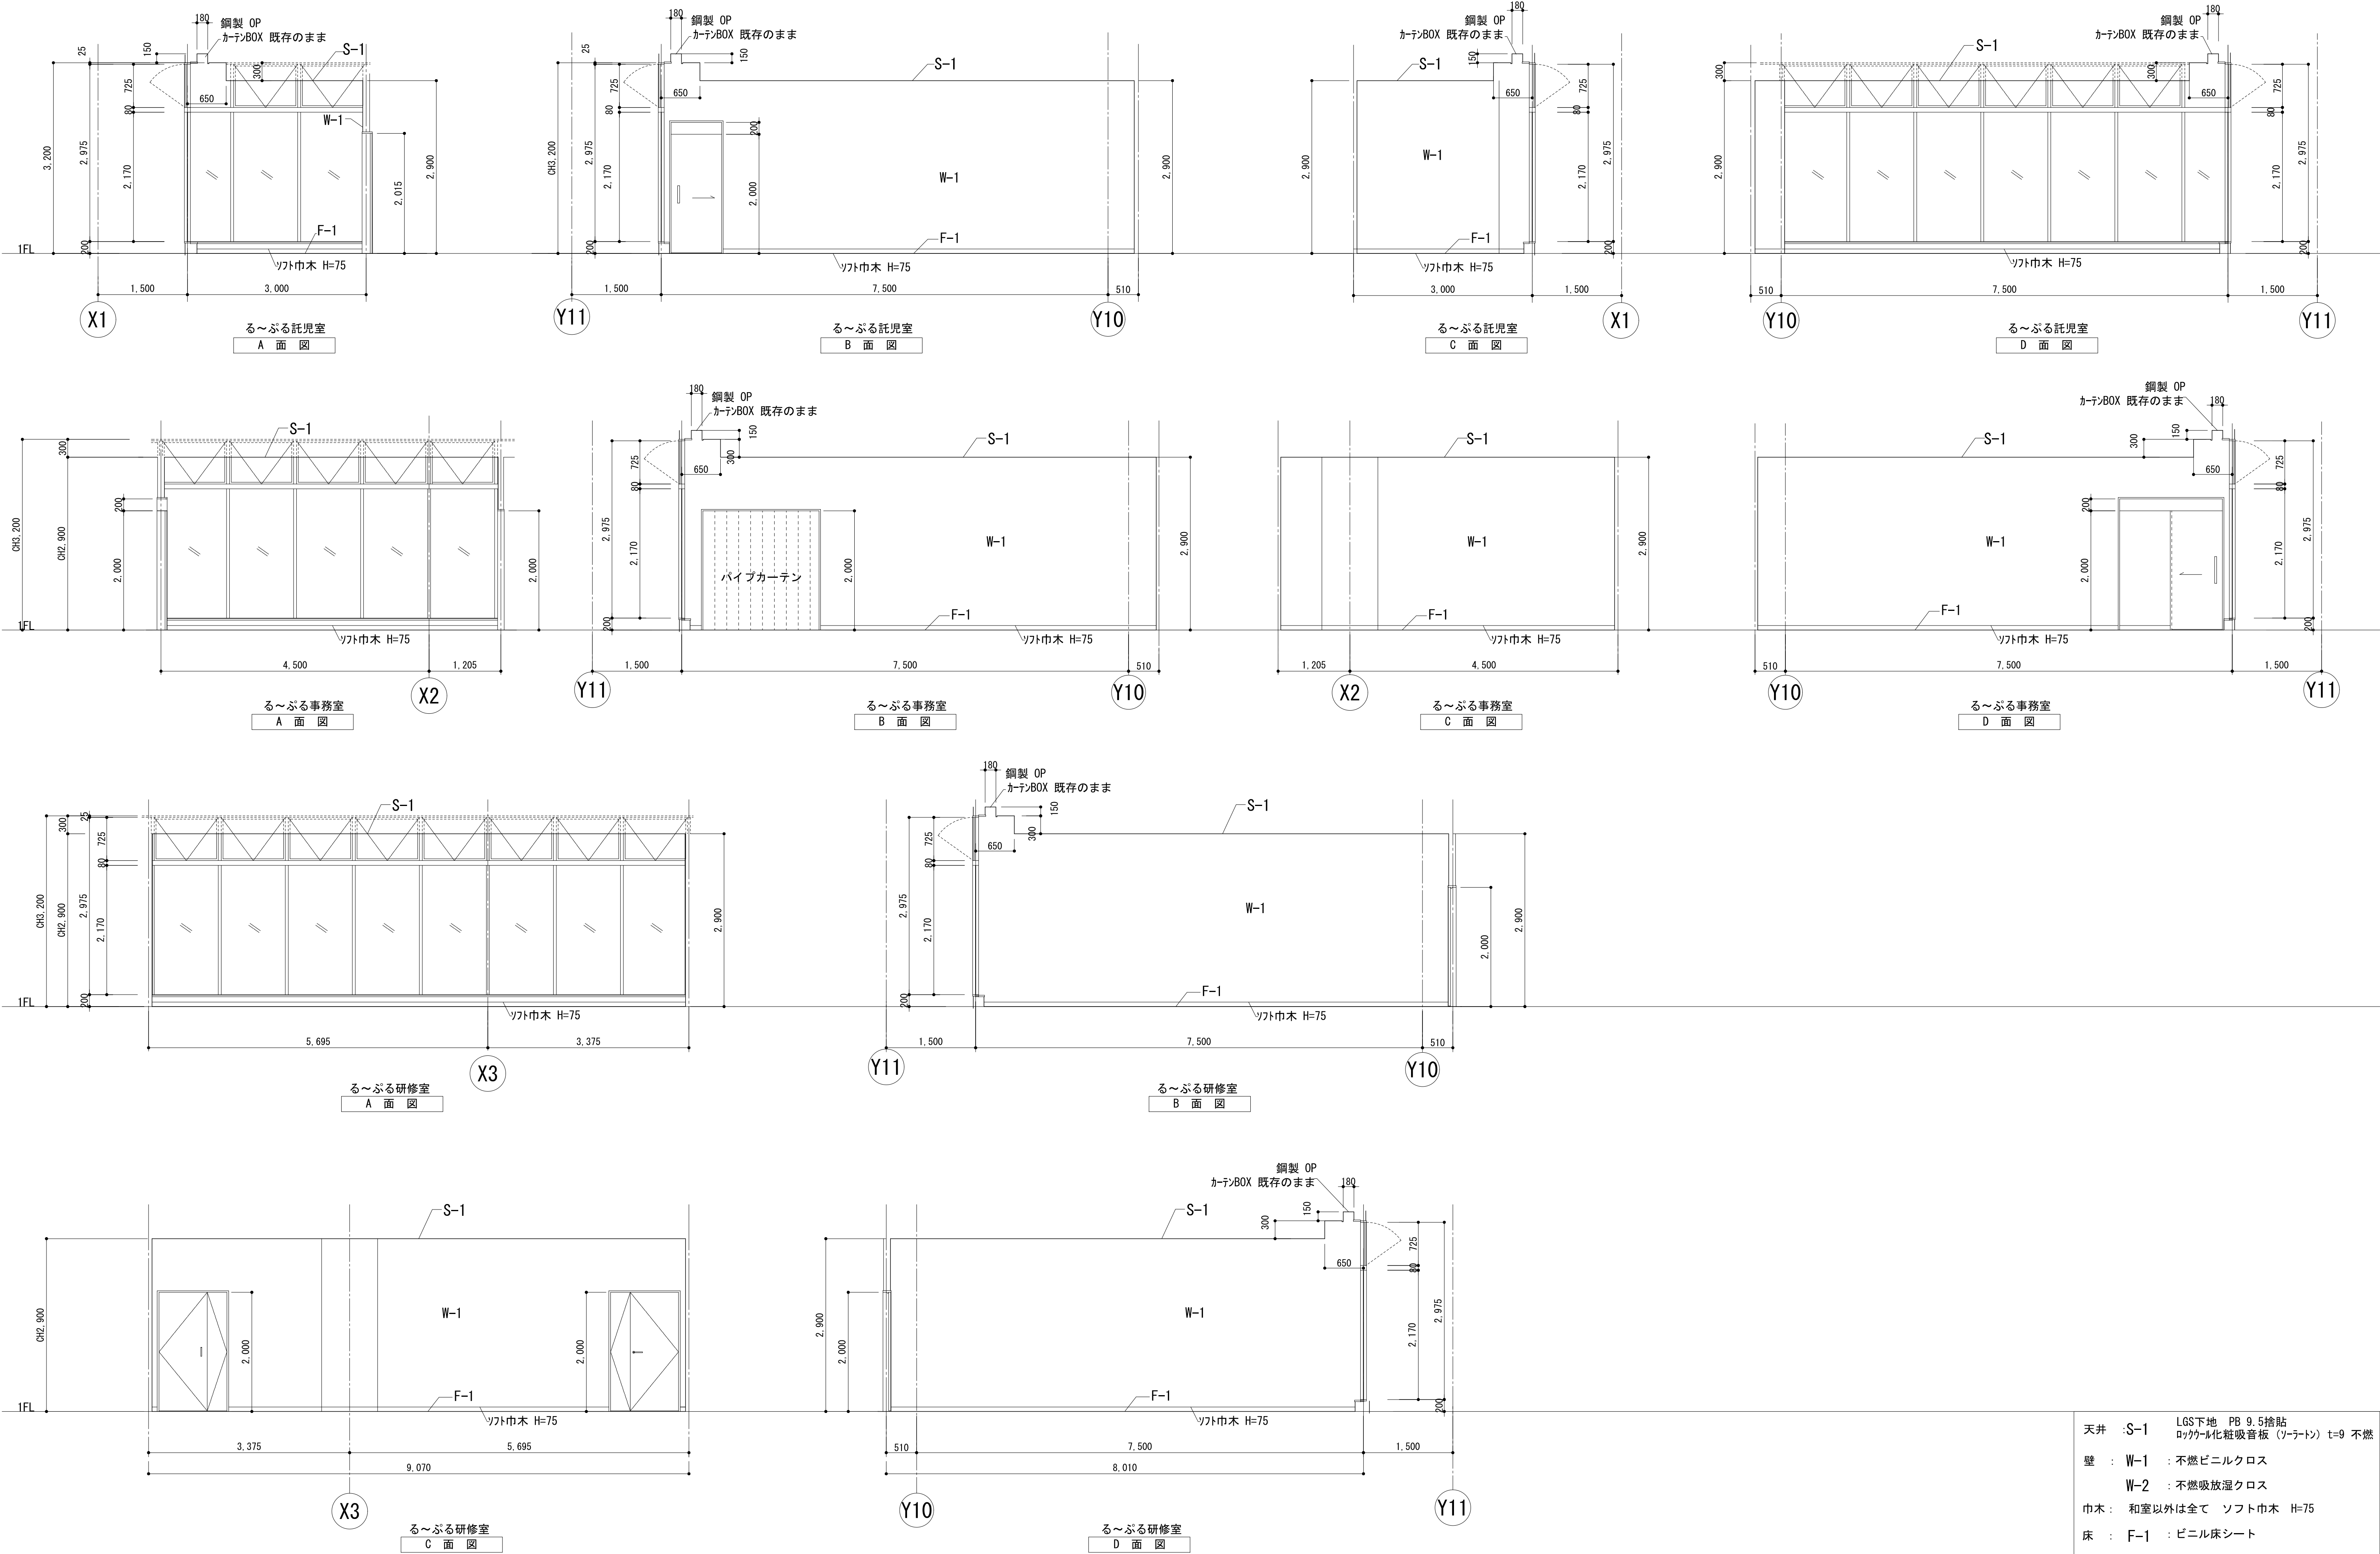


天井	: S-1	LGS下地 PB 9.5捨貼 ロック化化粧吸音板 (ガーラトン) t=9 不燃
壁	: W-1	: 不燃ビニルクロス
	W-2	: 不燃吸放湿クロス
巾木	: 和室以外は全て	ソフト巾木 H=75
床	: F-1	: ビニル床シート
	F-2	: 塩ビタイル
	F-3	: タイルカーペット
	F-4	: 畳

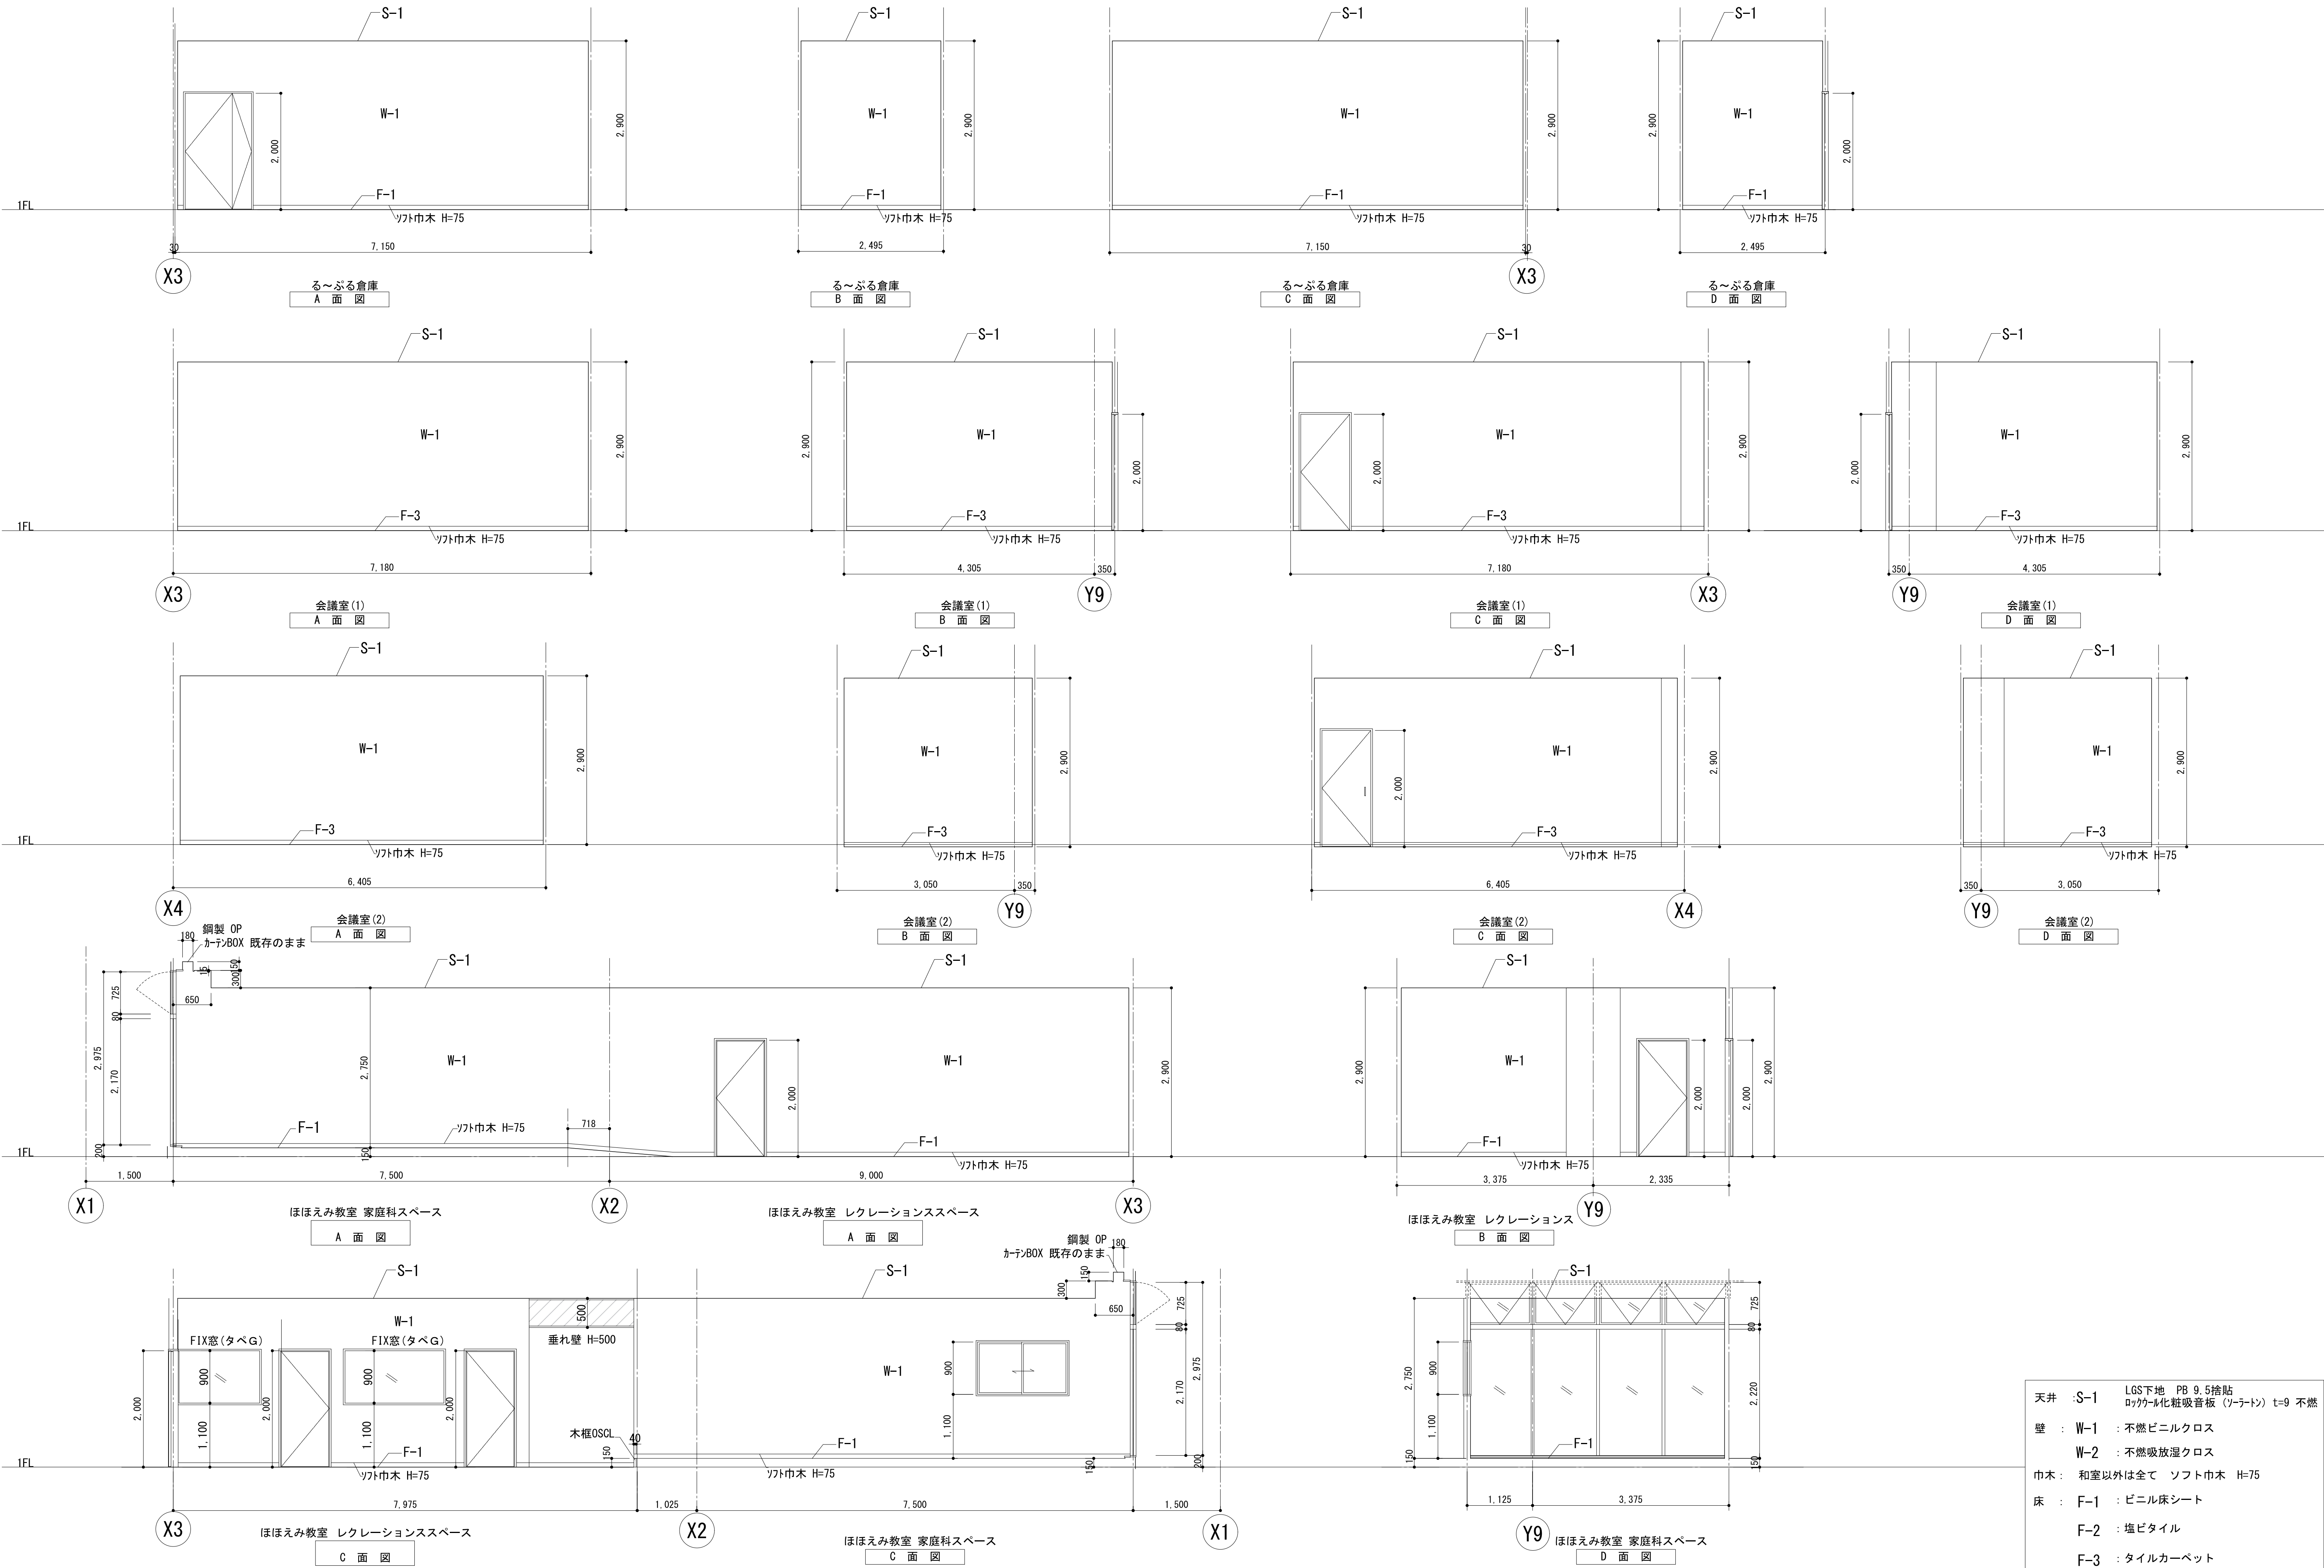


天井	:S-1	LGS下地 PB 9.5捨貼 ロックウール化粧吸音板 (ソーラトン) t=9 不燃
壁	: W-1	: 不燃ビニルクロス
	: W-2	: 不燃吸放湿クロス
巾木	: 和室以外は全て ソフト巾木 H=75	
床	: F-1	: ビニル床シート
	: F-2	: 塩ビタイル
	: F-3	: タイルカーペット
	: F-4	: 畳

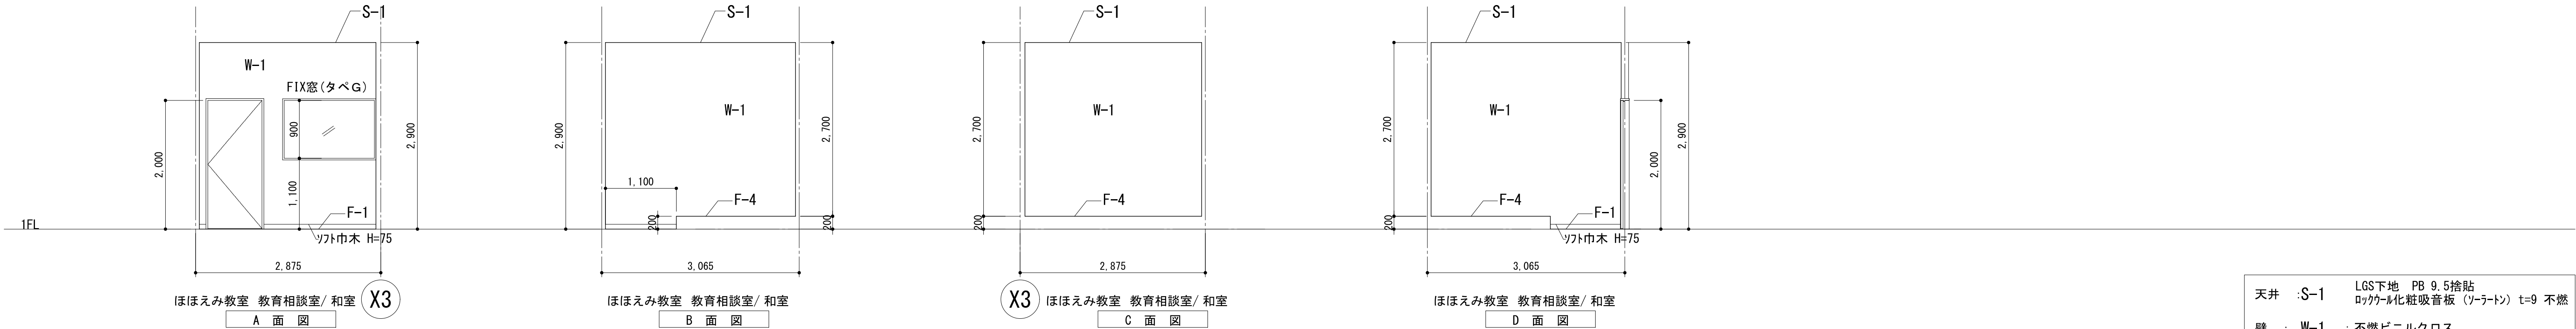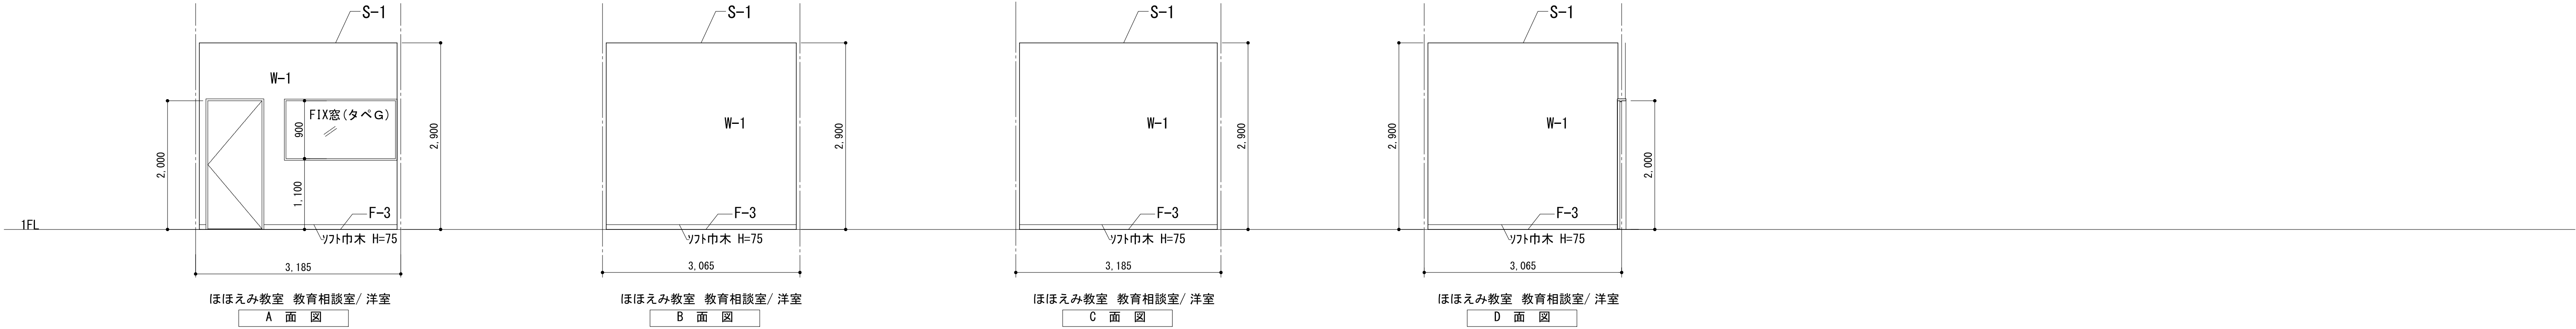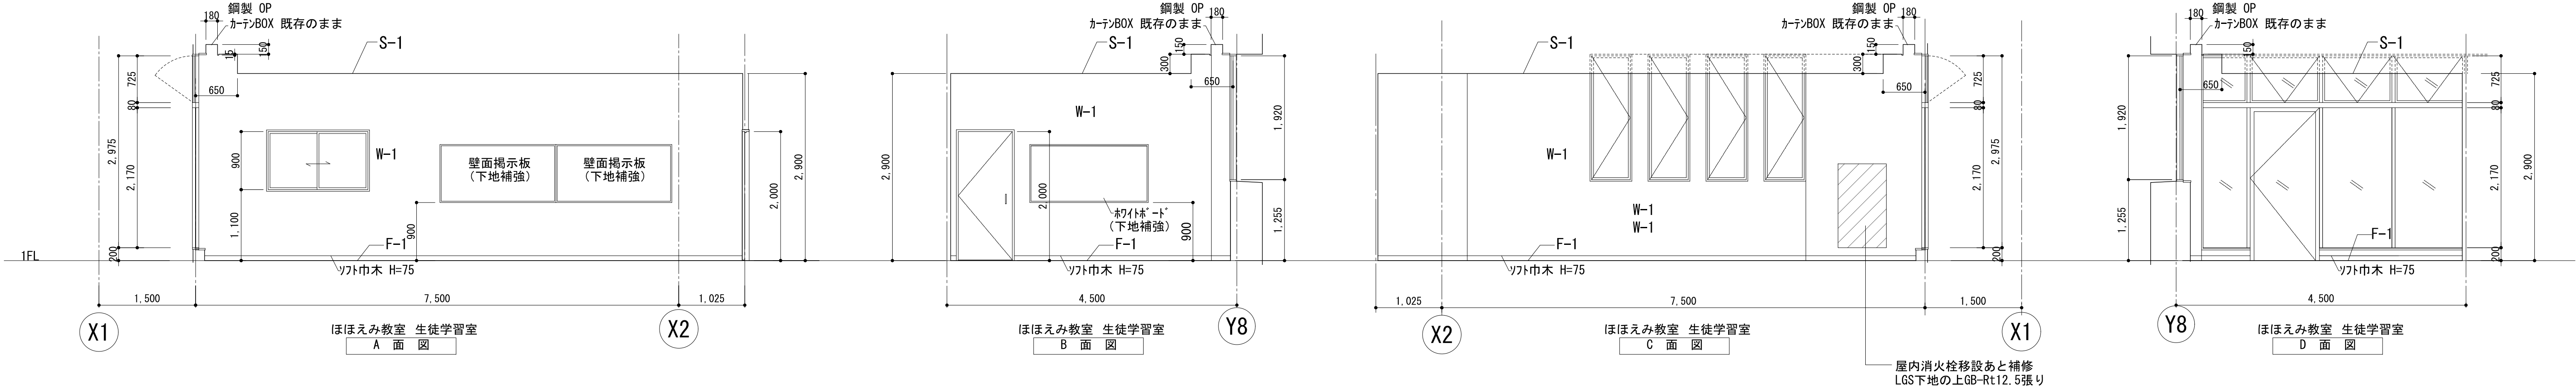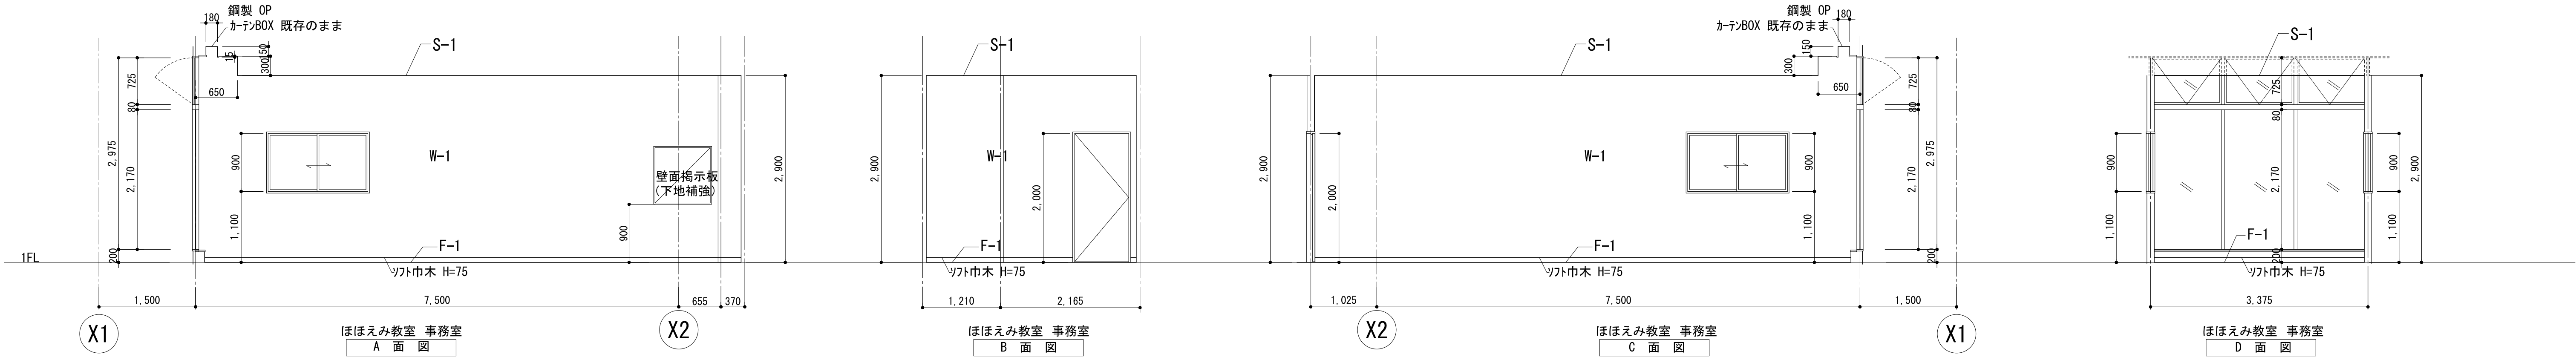


天井	:S-1	LGS下地 PB 9.5捨貼 ロック化化粧吸音板 (シーラント) t=9 不燃
壁	: W-1	: 不燃ビニルクロス
	: W-2	: 不燃吸放湿クロス
巾木	: 和室以外は全て ソフト巾木 H=75	
床	: F-1	: ビニル床シート
	: F-2	: 塩ビタイル
	: F-3	: タイルカーペット
	: F-4	: 畳

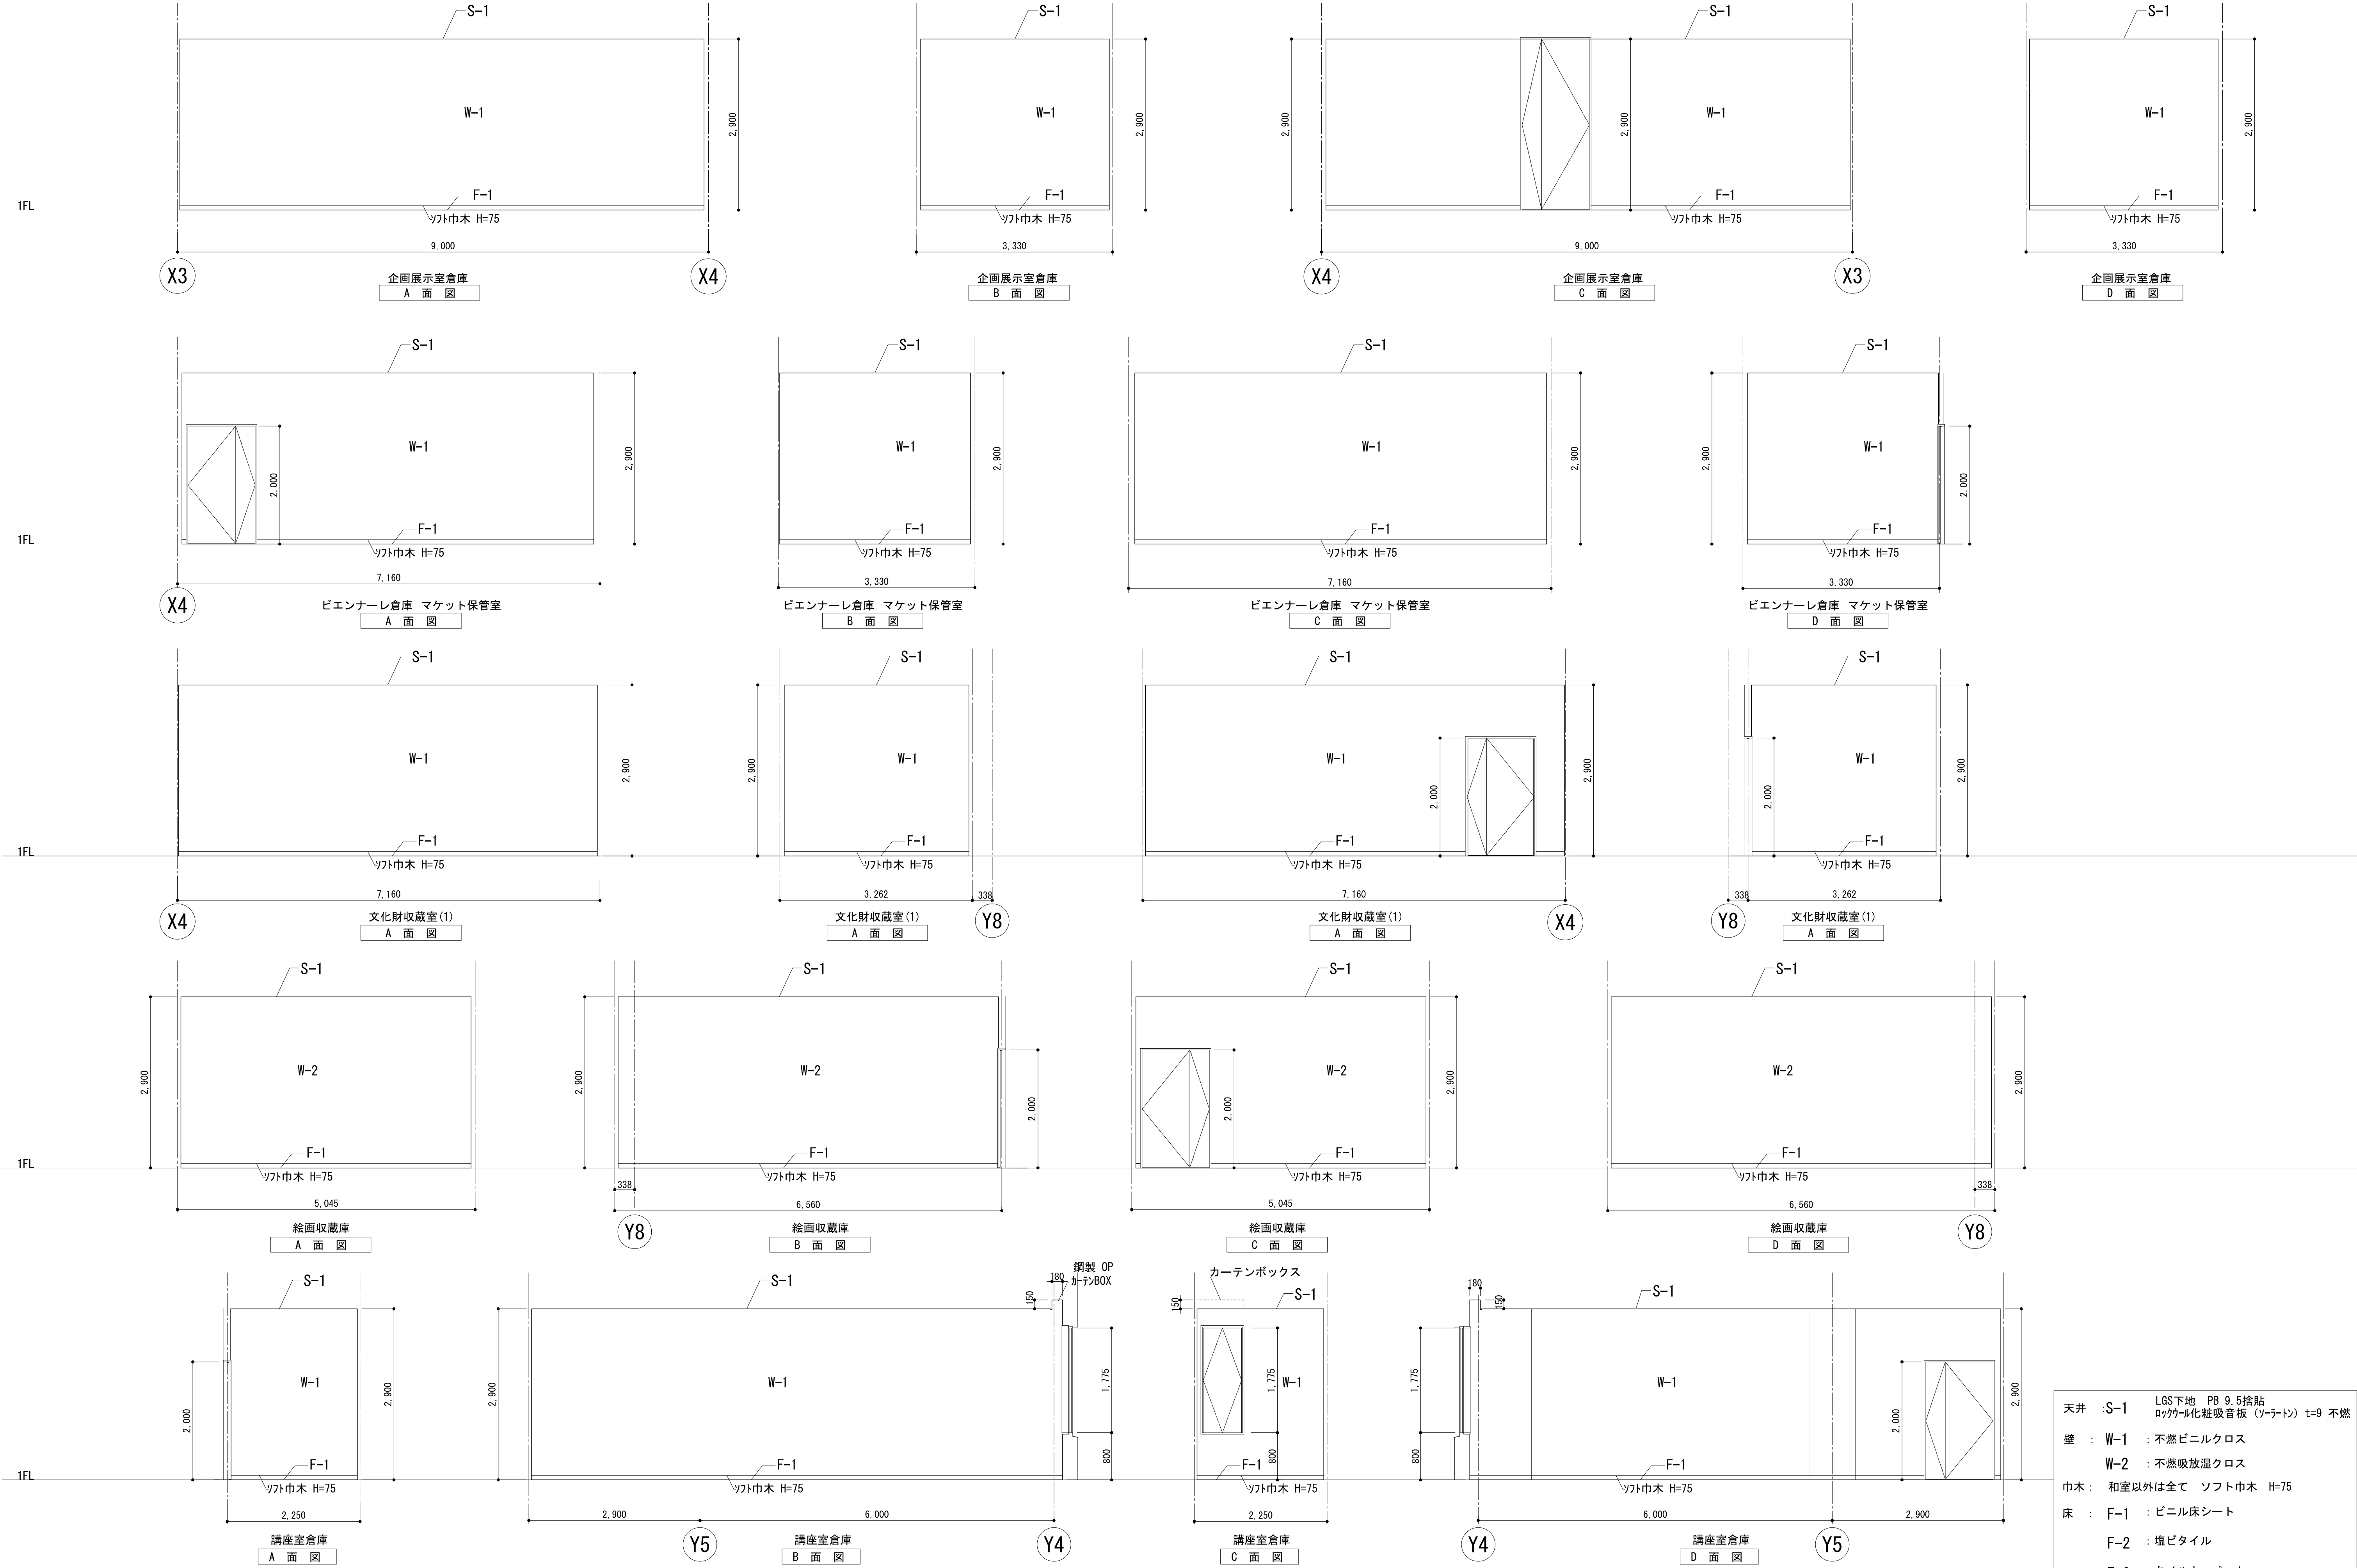



天井	:S-1	LGS下地 PB 9.5捨貼 ロックウール化粧吸音板 (ソーラトン) t=9 不燃
壁	: W-1	: 不燃ビニルクロス
	: W-2	: 不燃吸放湿クロス
巾木	: 和室以外は全て ソフト巾木 H=75	
床	: F-1	: ビニル床シート
	: F-2	: 塩ビタイル
	: F-3	: タイルカーペット
	: F-4	: 畳

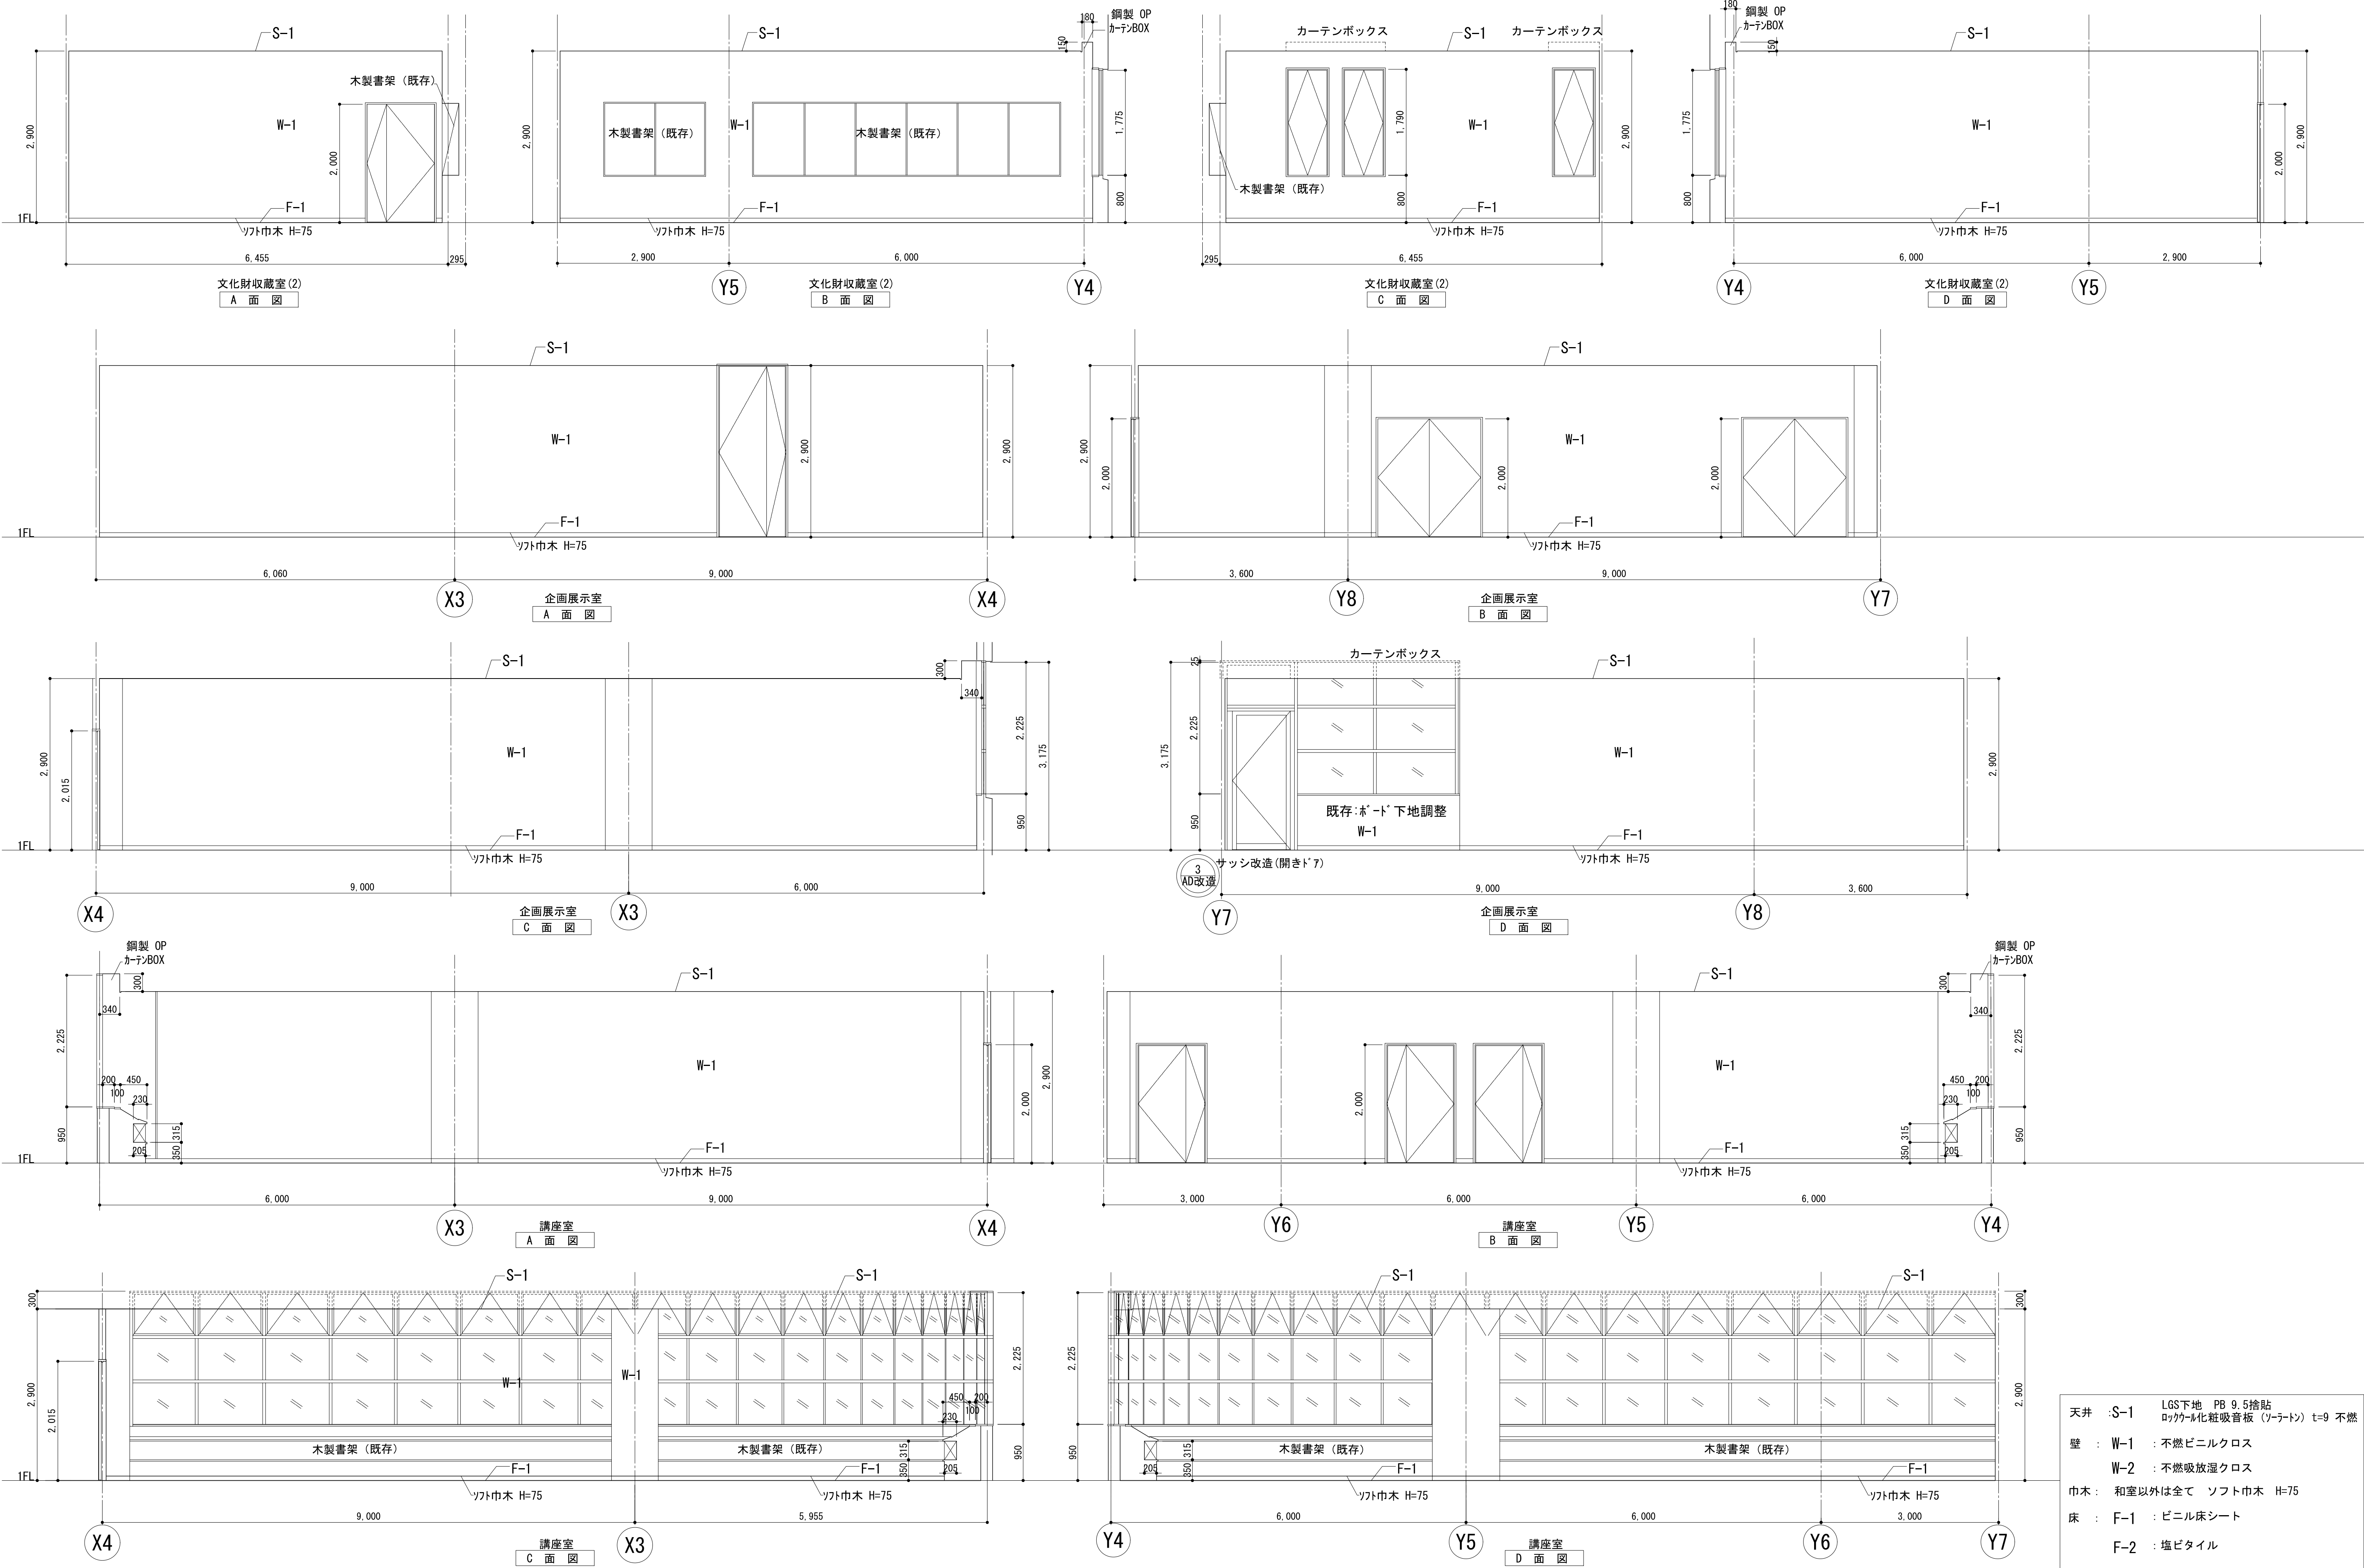

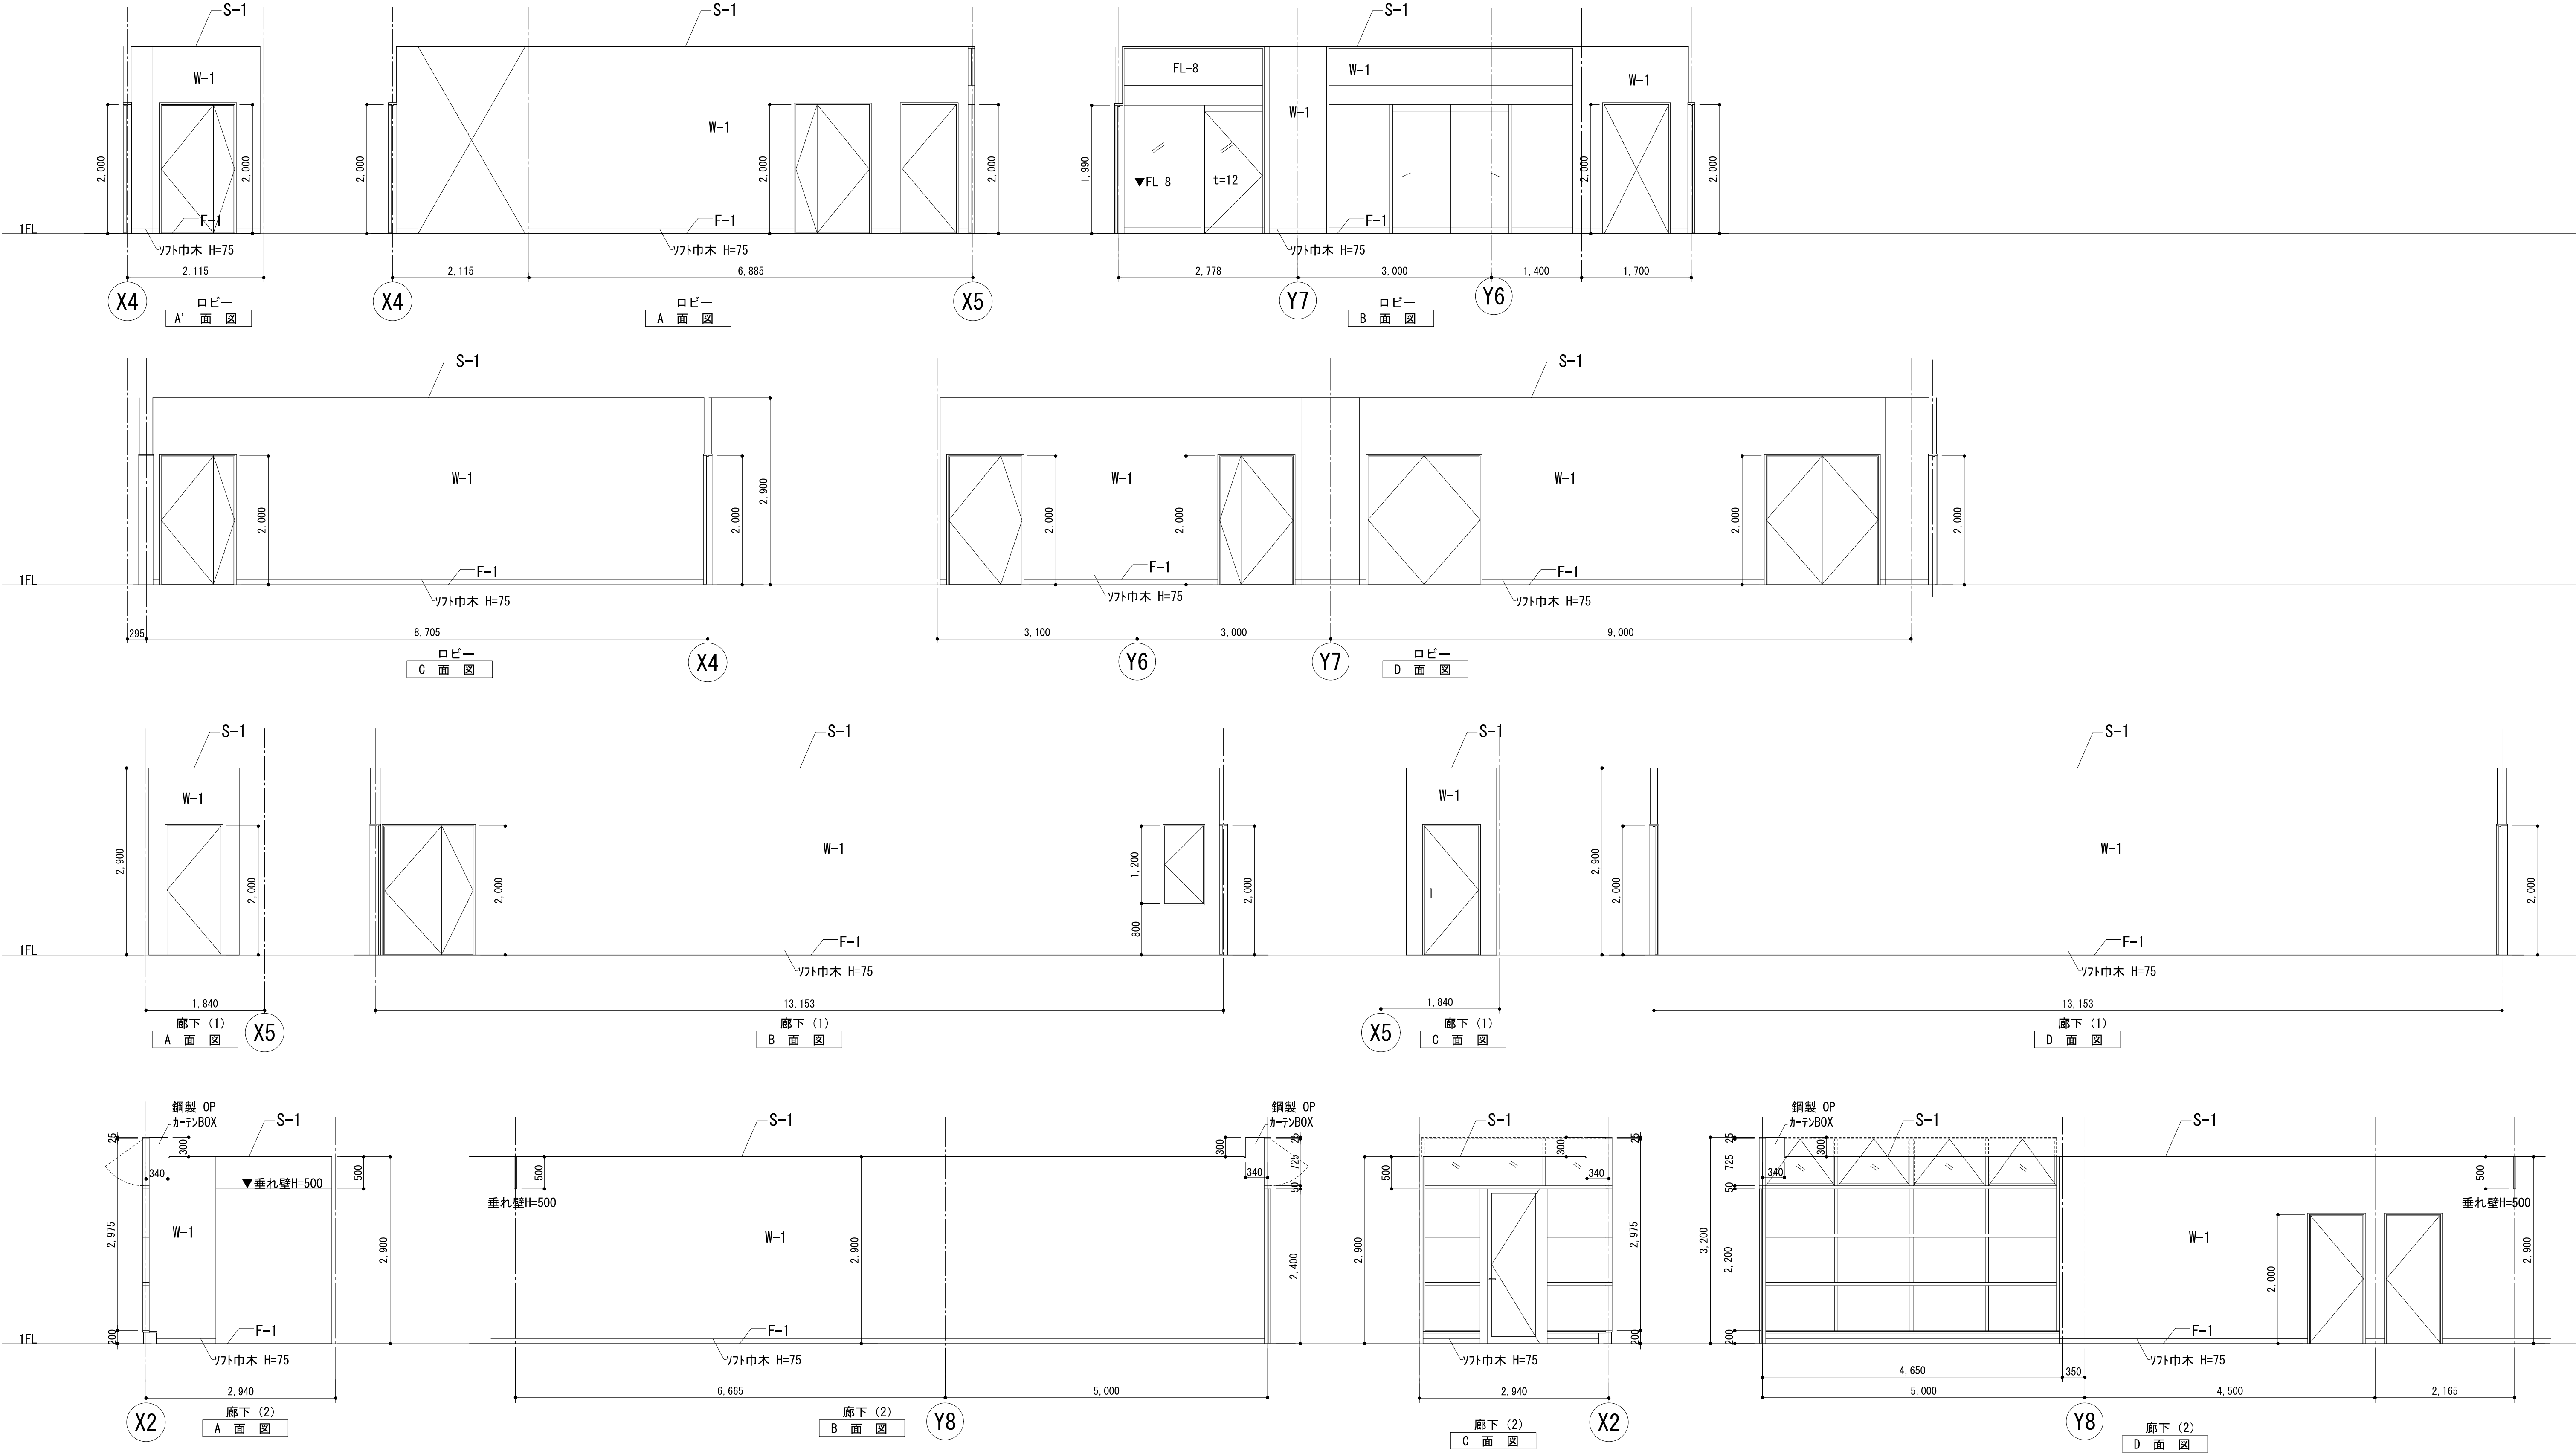



天井	:S-1	LGS下地 PB 9.5捨貼 ロックウール化粧吸音板 (ソーラートン) t=9 不燃
壁	:W-1	:不燃ビニルクロス
	:W-2	:不燃吸放湿クロス
巾木	:和室以外は全て	ソフト巾木 H=75
床	:F-1	:ビニル床シート
	:F-2	:塩ビタイル
	:F-3	:タイルカーペット
	:F-4	:畳

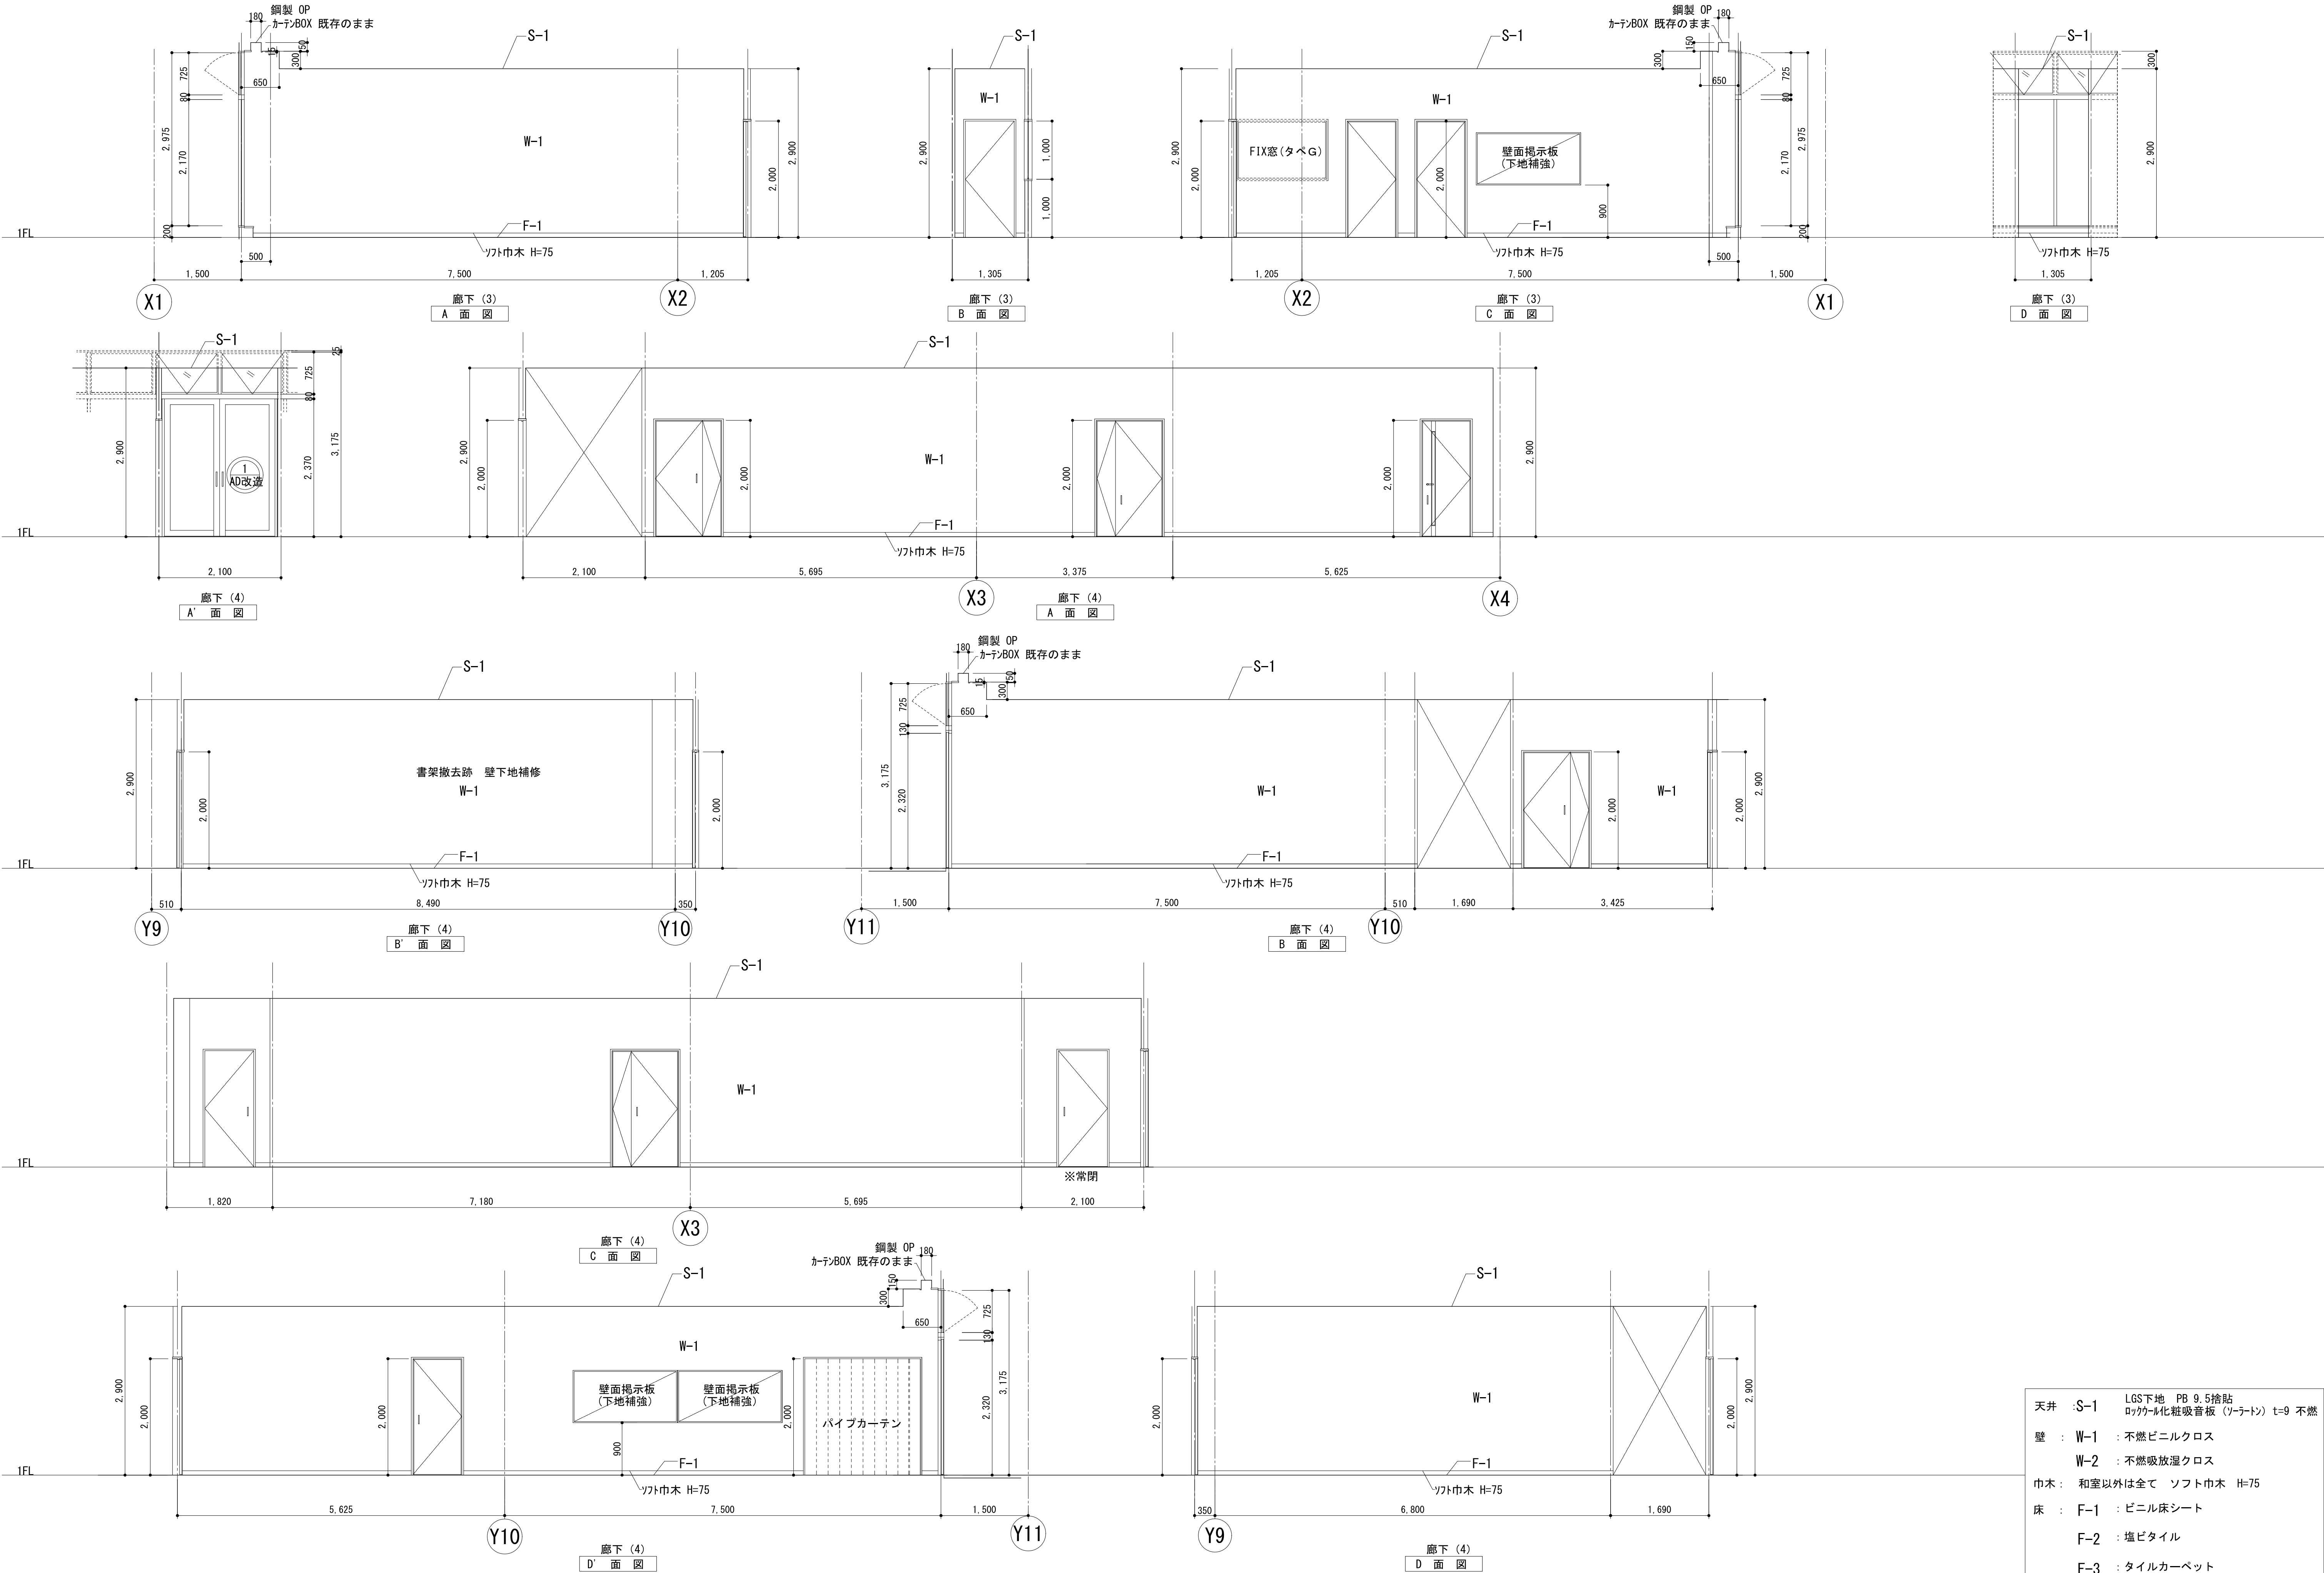

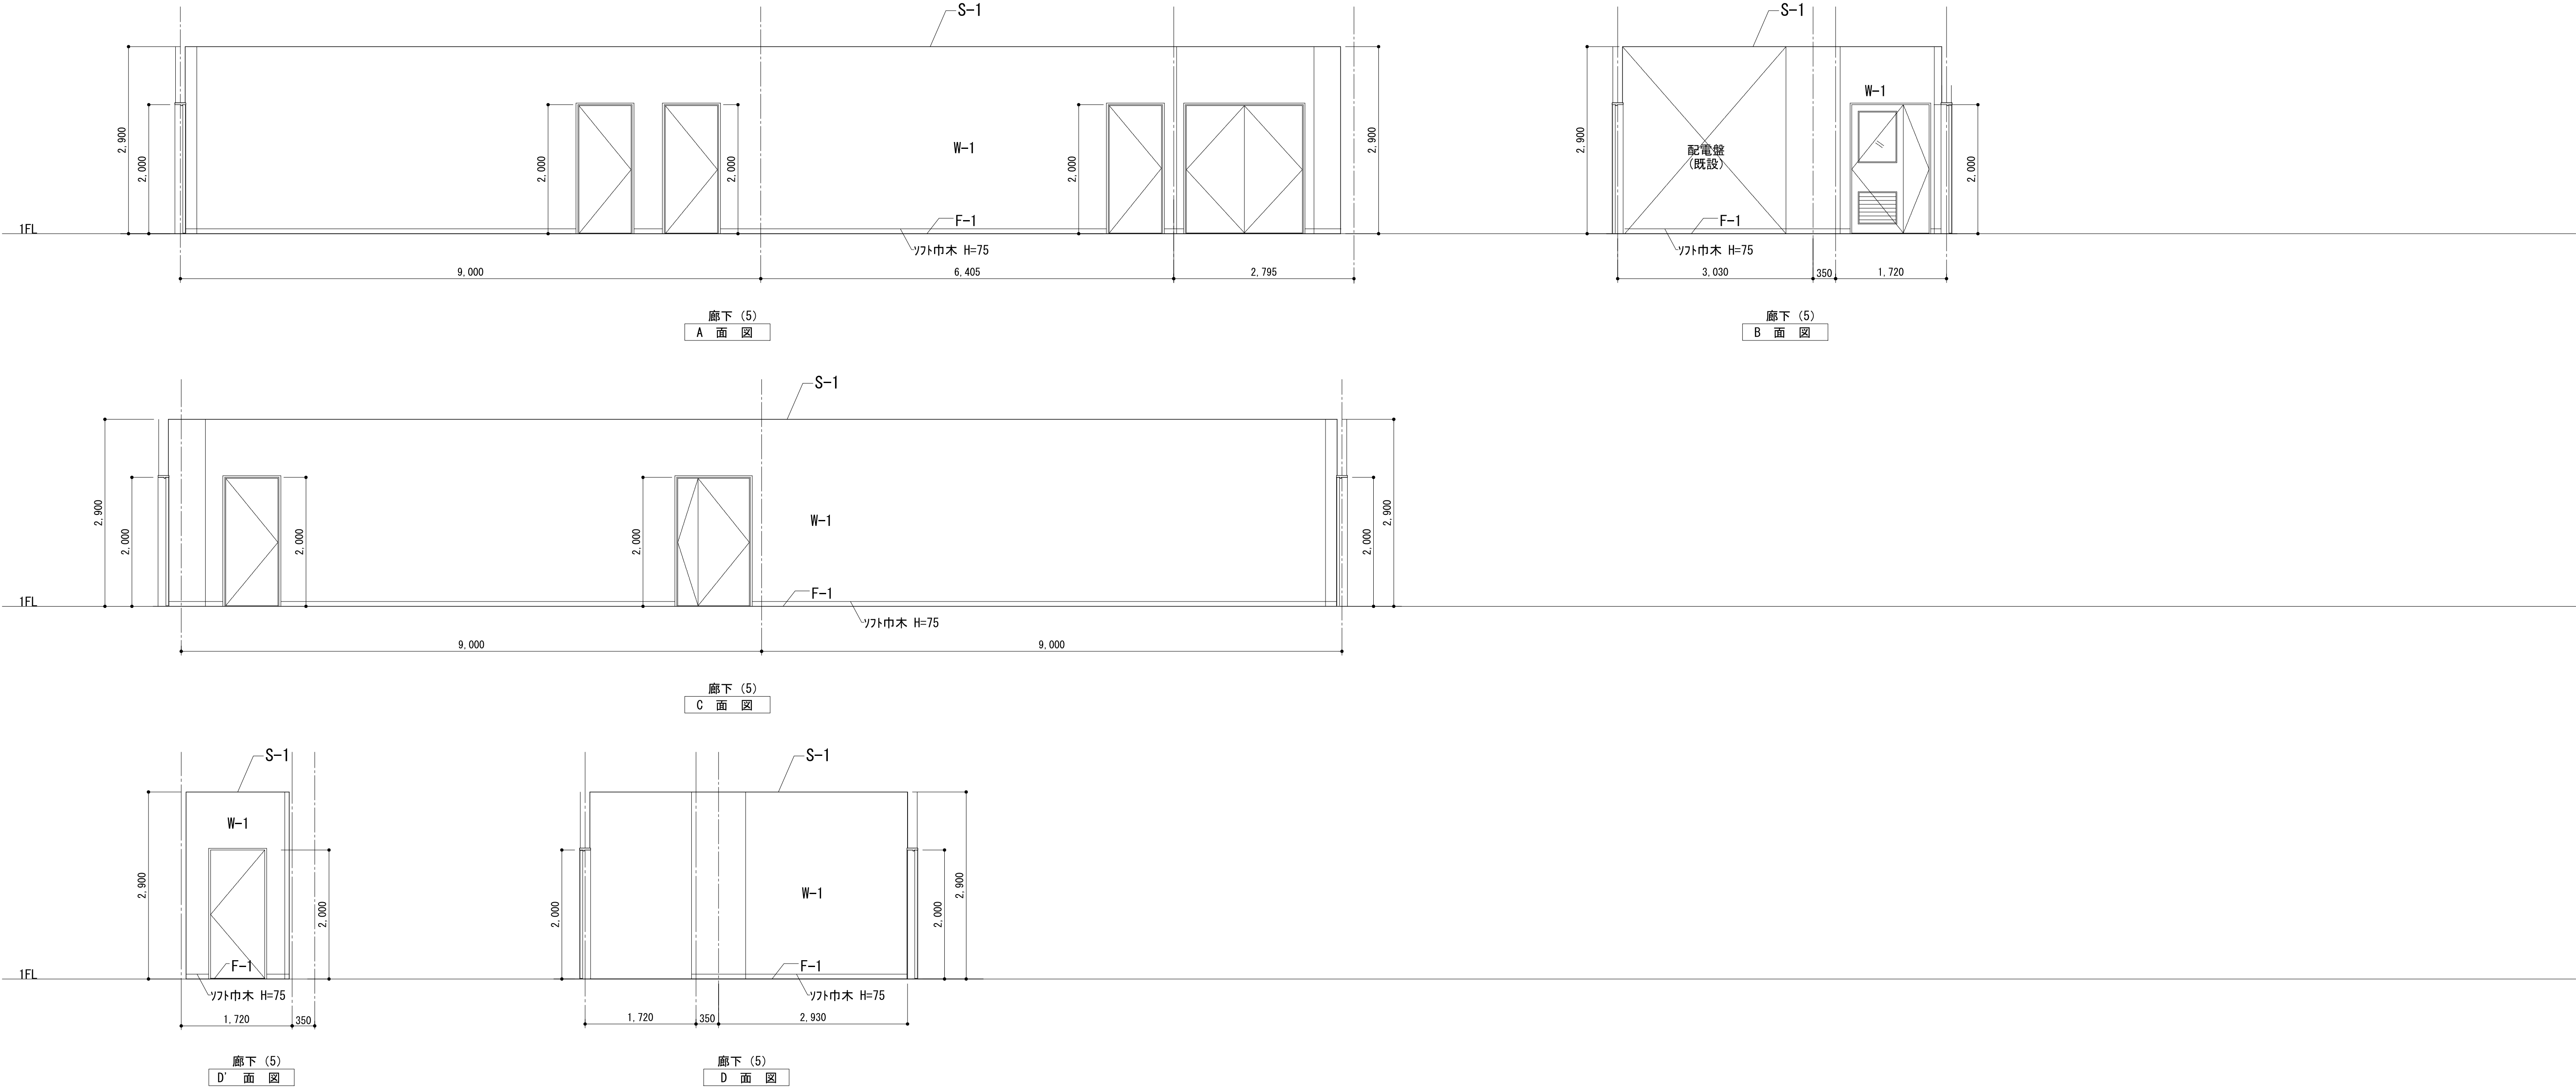

天井	:S-1	LGS下地 PB 9.5捨貼 ロックウール化粧吸音板 (ソーラトン) t=9 不燃
壁	: W-1	: 不燃ビニルクロス
	: W-2	: 不燃吸放湿クロス
巾木	:	和室以外は全て ソフト巾木 H=75
床	: F-1	: ビニル床シート
	: F-2	: 塩ビタイル
	: F-3	: タイルカーペット
	: F-4	: 畳

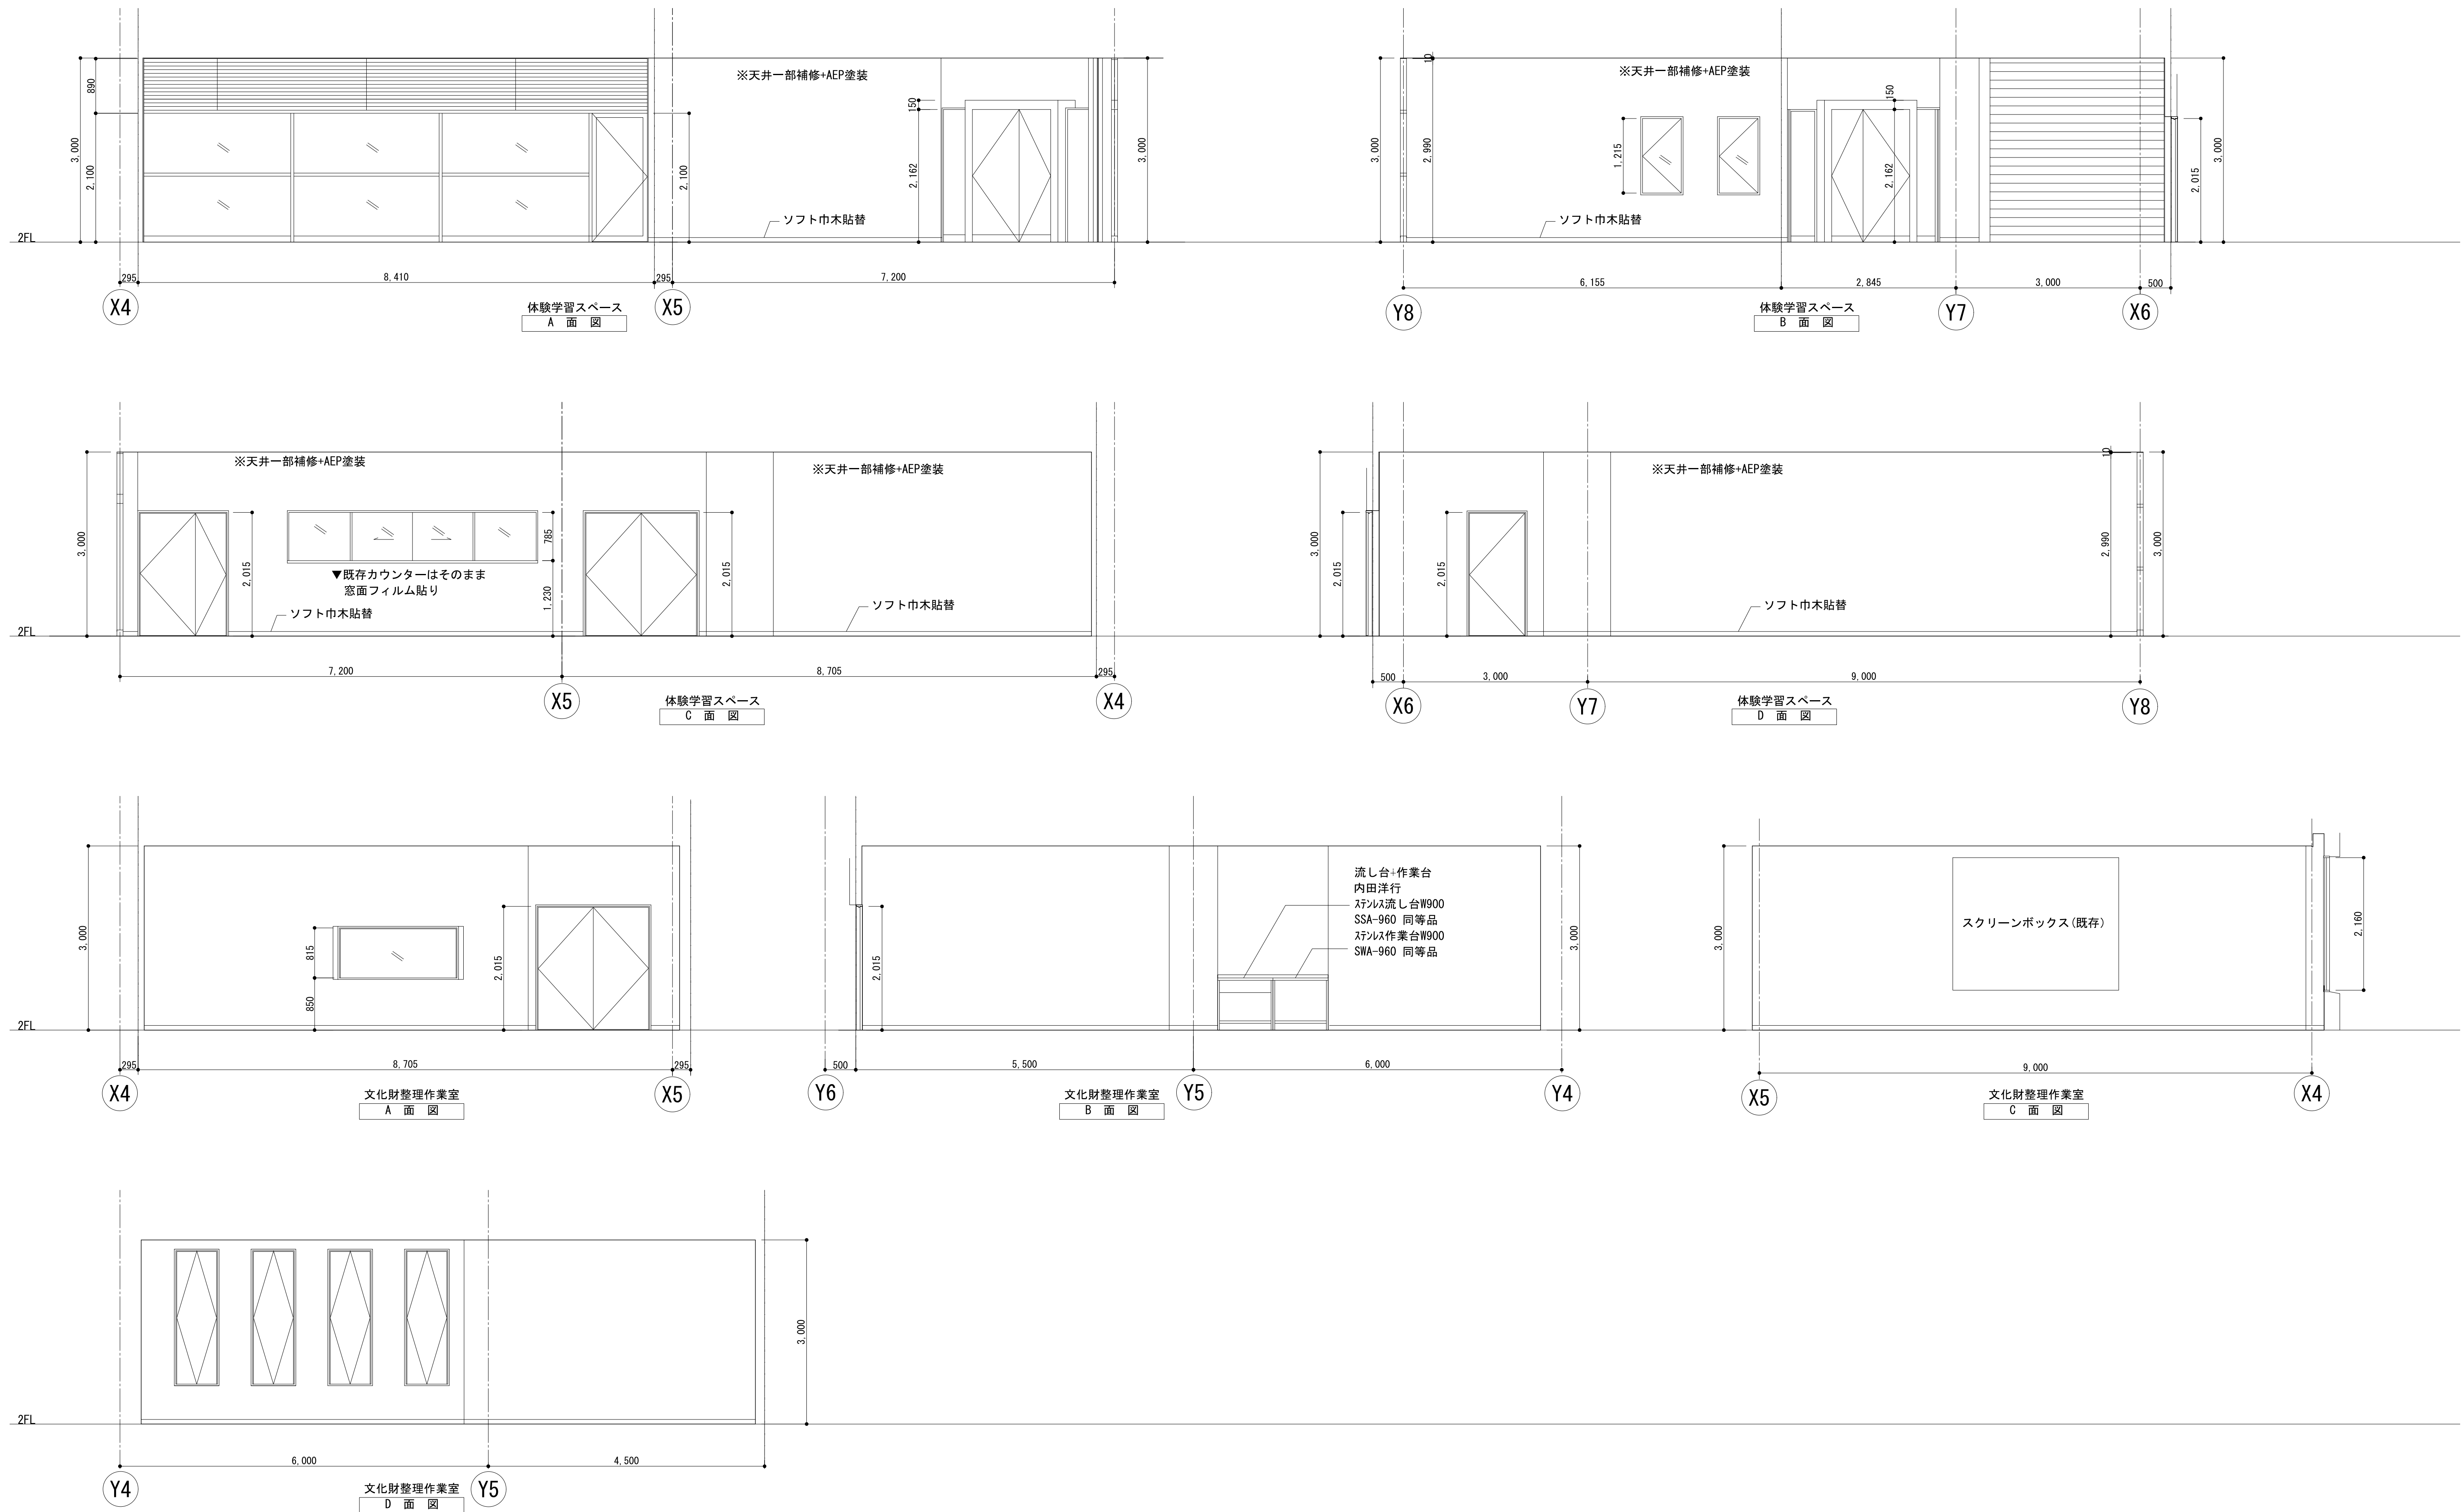


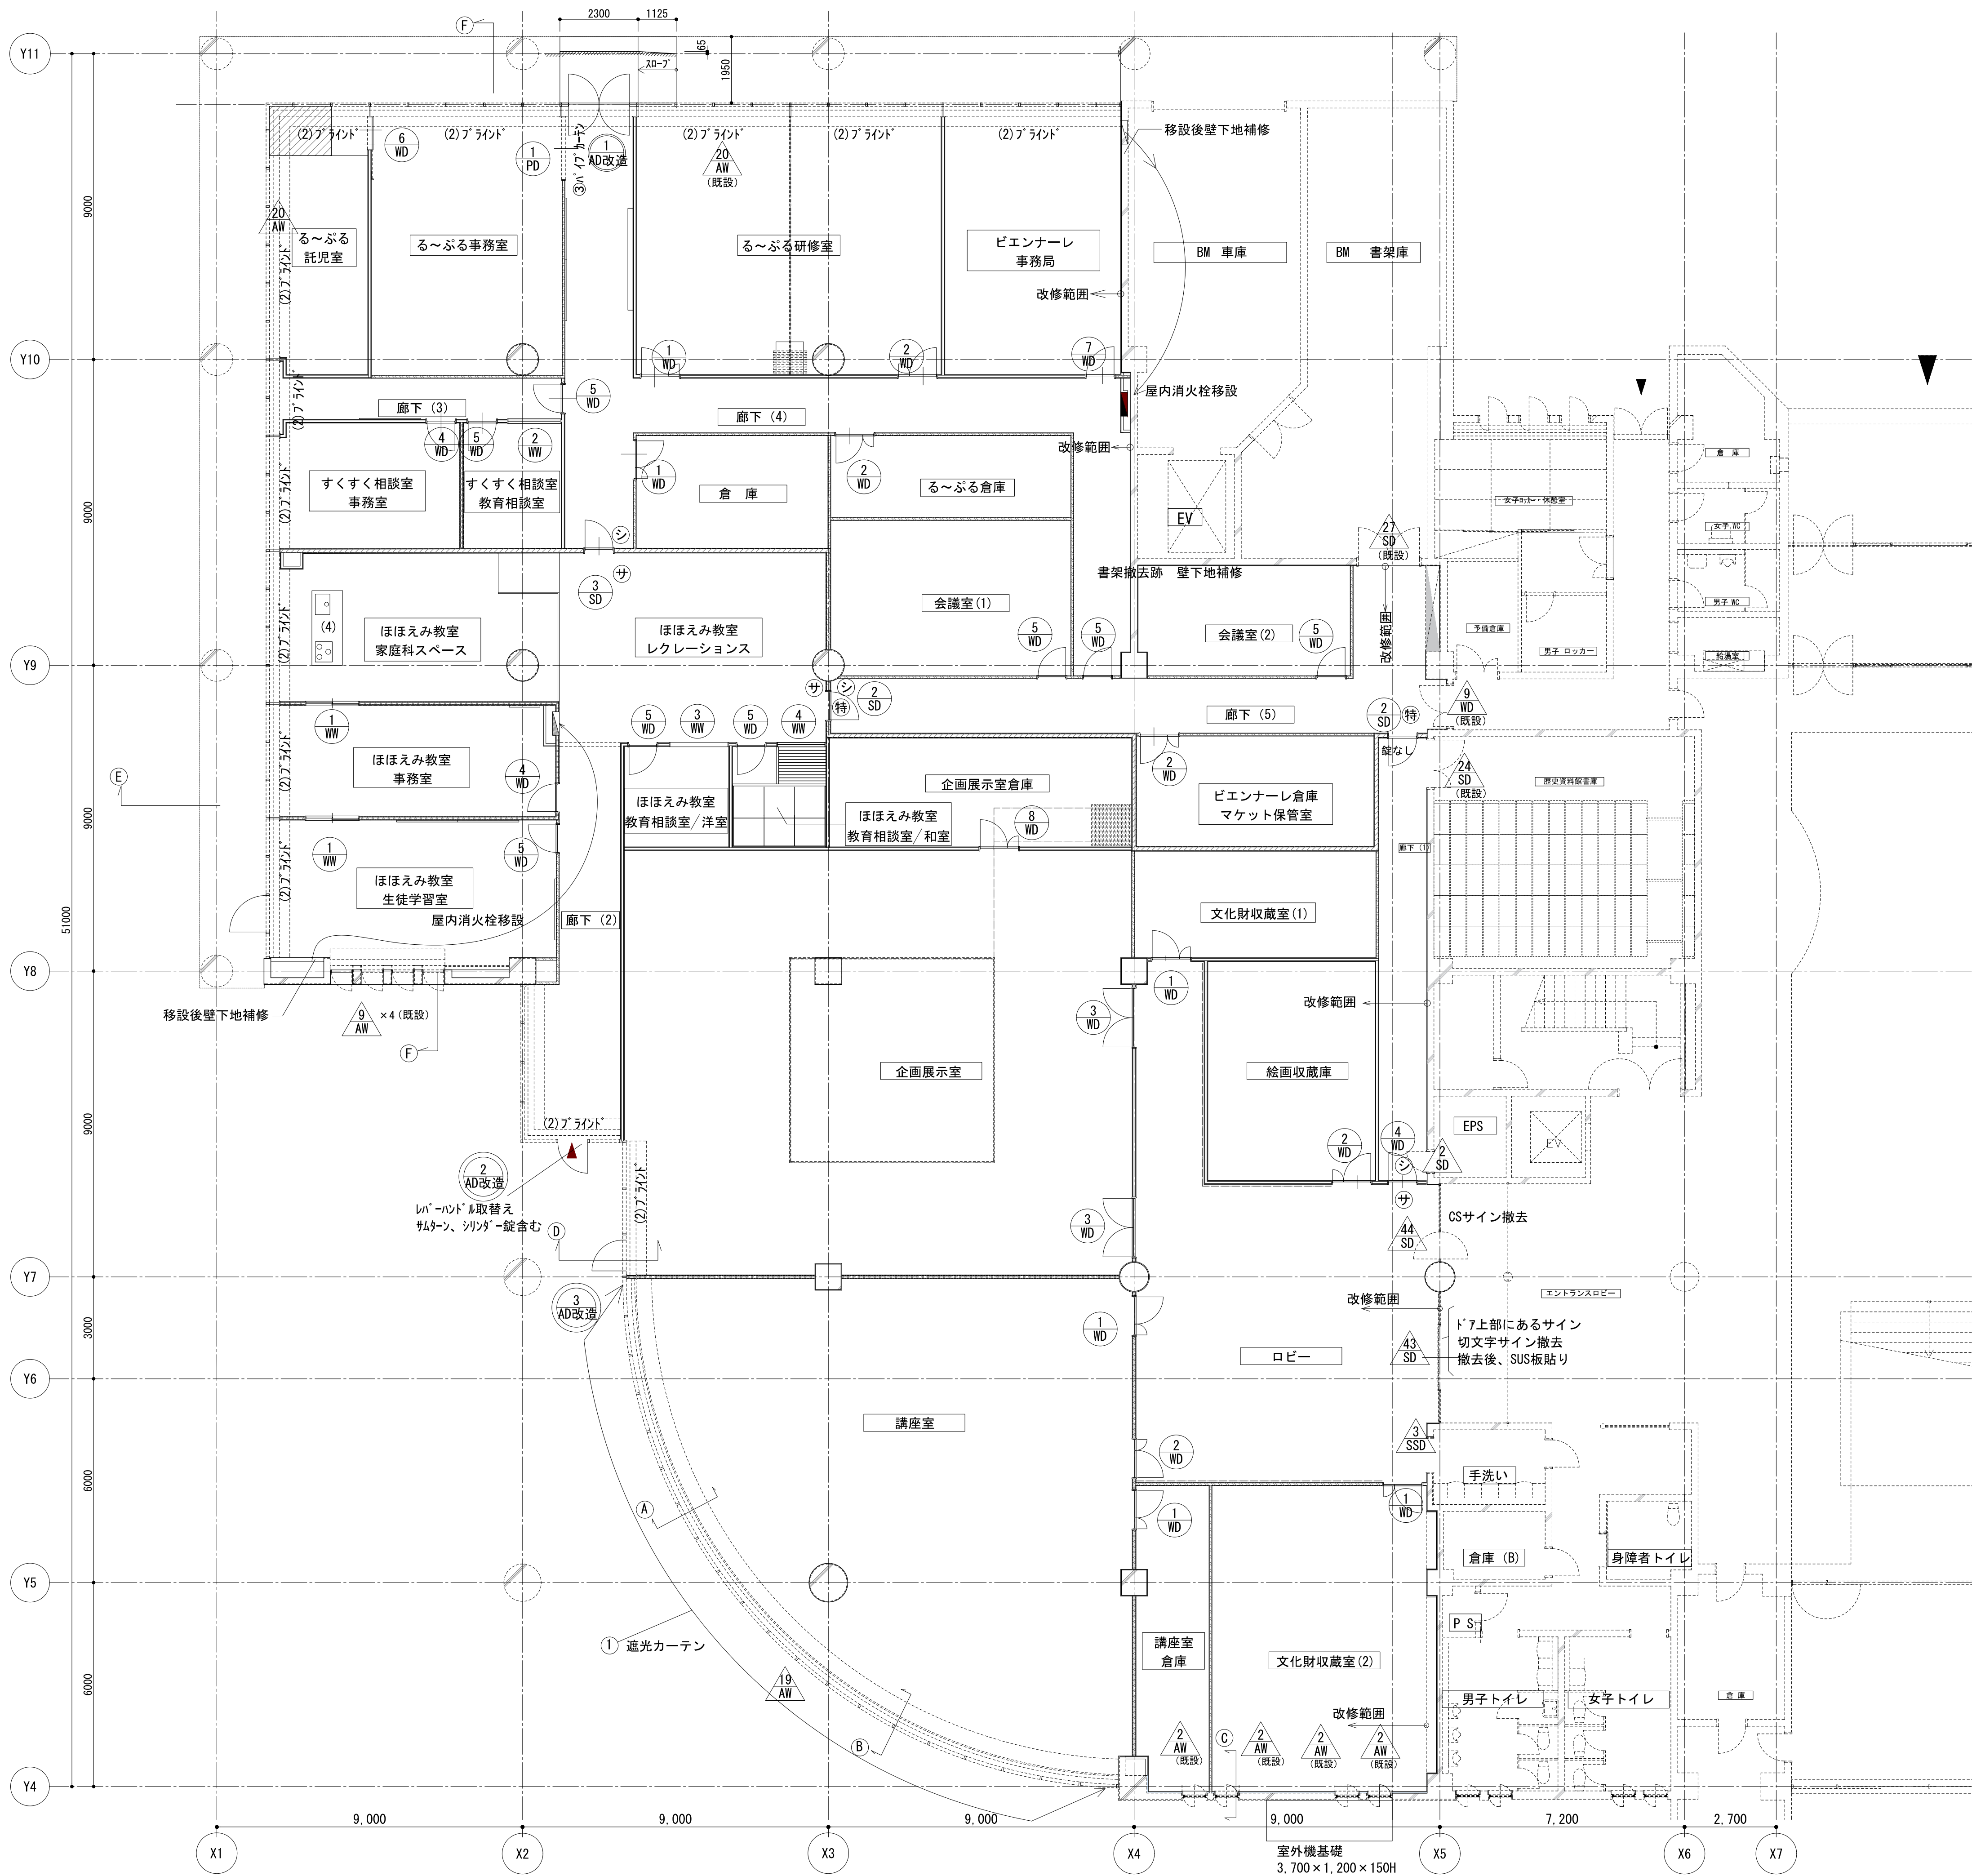


- (1) 遮光カーテン
サンゲツ コントラクトカーテン
PK1466同等品 (遮光2級以上とする)
- (2) ブラインド
ニチベイ ソラー V-NU
PK1466同等品 (遮光2級以上とする)
- (3) パイプカーテン
ニチベイ 5D type 同等品
- (4) 調理台
内田洋行 ST-600
セッティングIH 開き扉、混合水栓
H=800




- ⊛ : 新設建具
⊙ : 改修建具
△ : 既存建具 (既存のまま)

- 凡例
- 天井 ※すべてCH=2,900、不燃仕様
LGS下地+ロック、ウール化粒吸音板 (ソーラトン)
壁 ※すべてランマクローズ壁
- 特定防火設備による防火区画
ST100+PB12.5+PB12.5 (両面)
※不燃
- ST65+PB12.5+PB12.5 (両面)
※不燃
- ST65+PB12.5 (両面)
※不燃
- ST65+PB12.5 (片面)
※不燃
- 壁 : W-1 : 不燃ビニルクロス
W-2 : 不燃吸放湿クロス
- 巾木 : 和室以外は全て ソフト巾木 H=75
- 床 : F-1 : ビニル床シート
F-2 : 塩ビタイル
F-3 : タイルカーペット
F-4 : 畳+フローリング

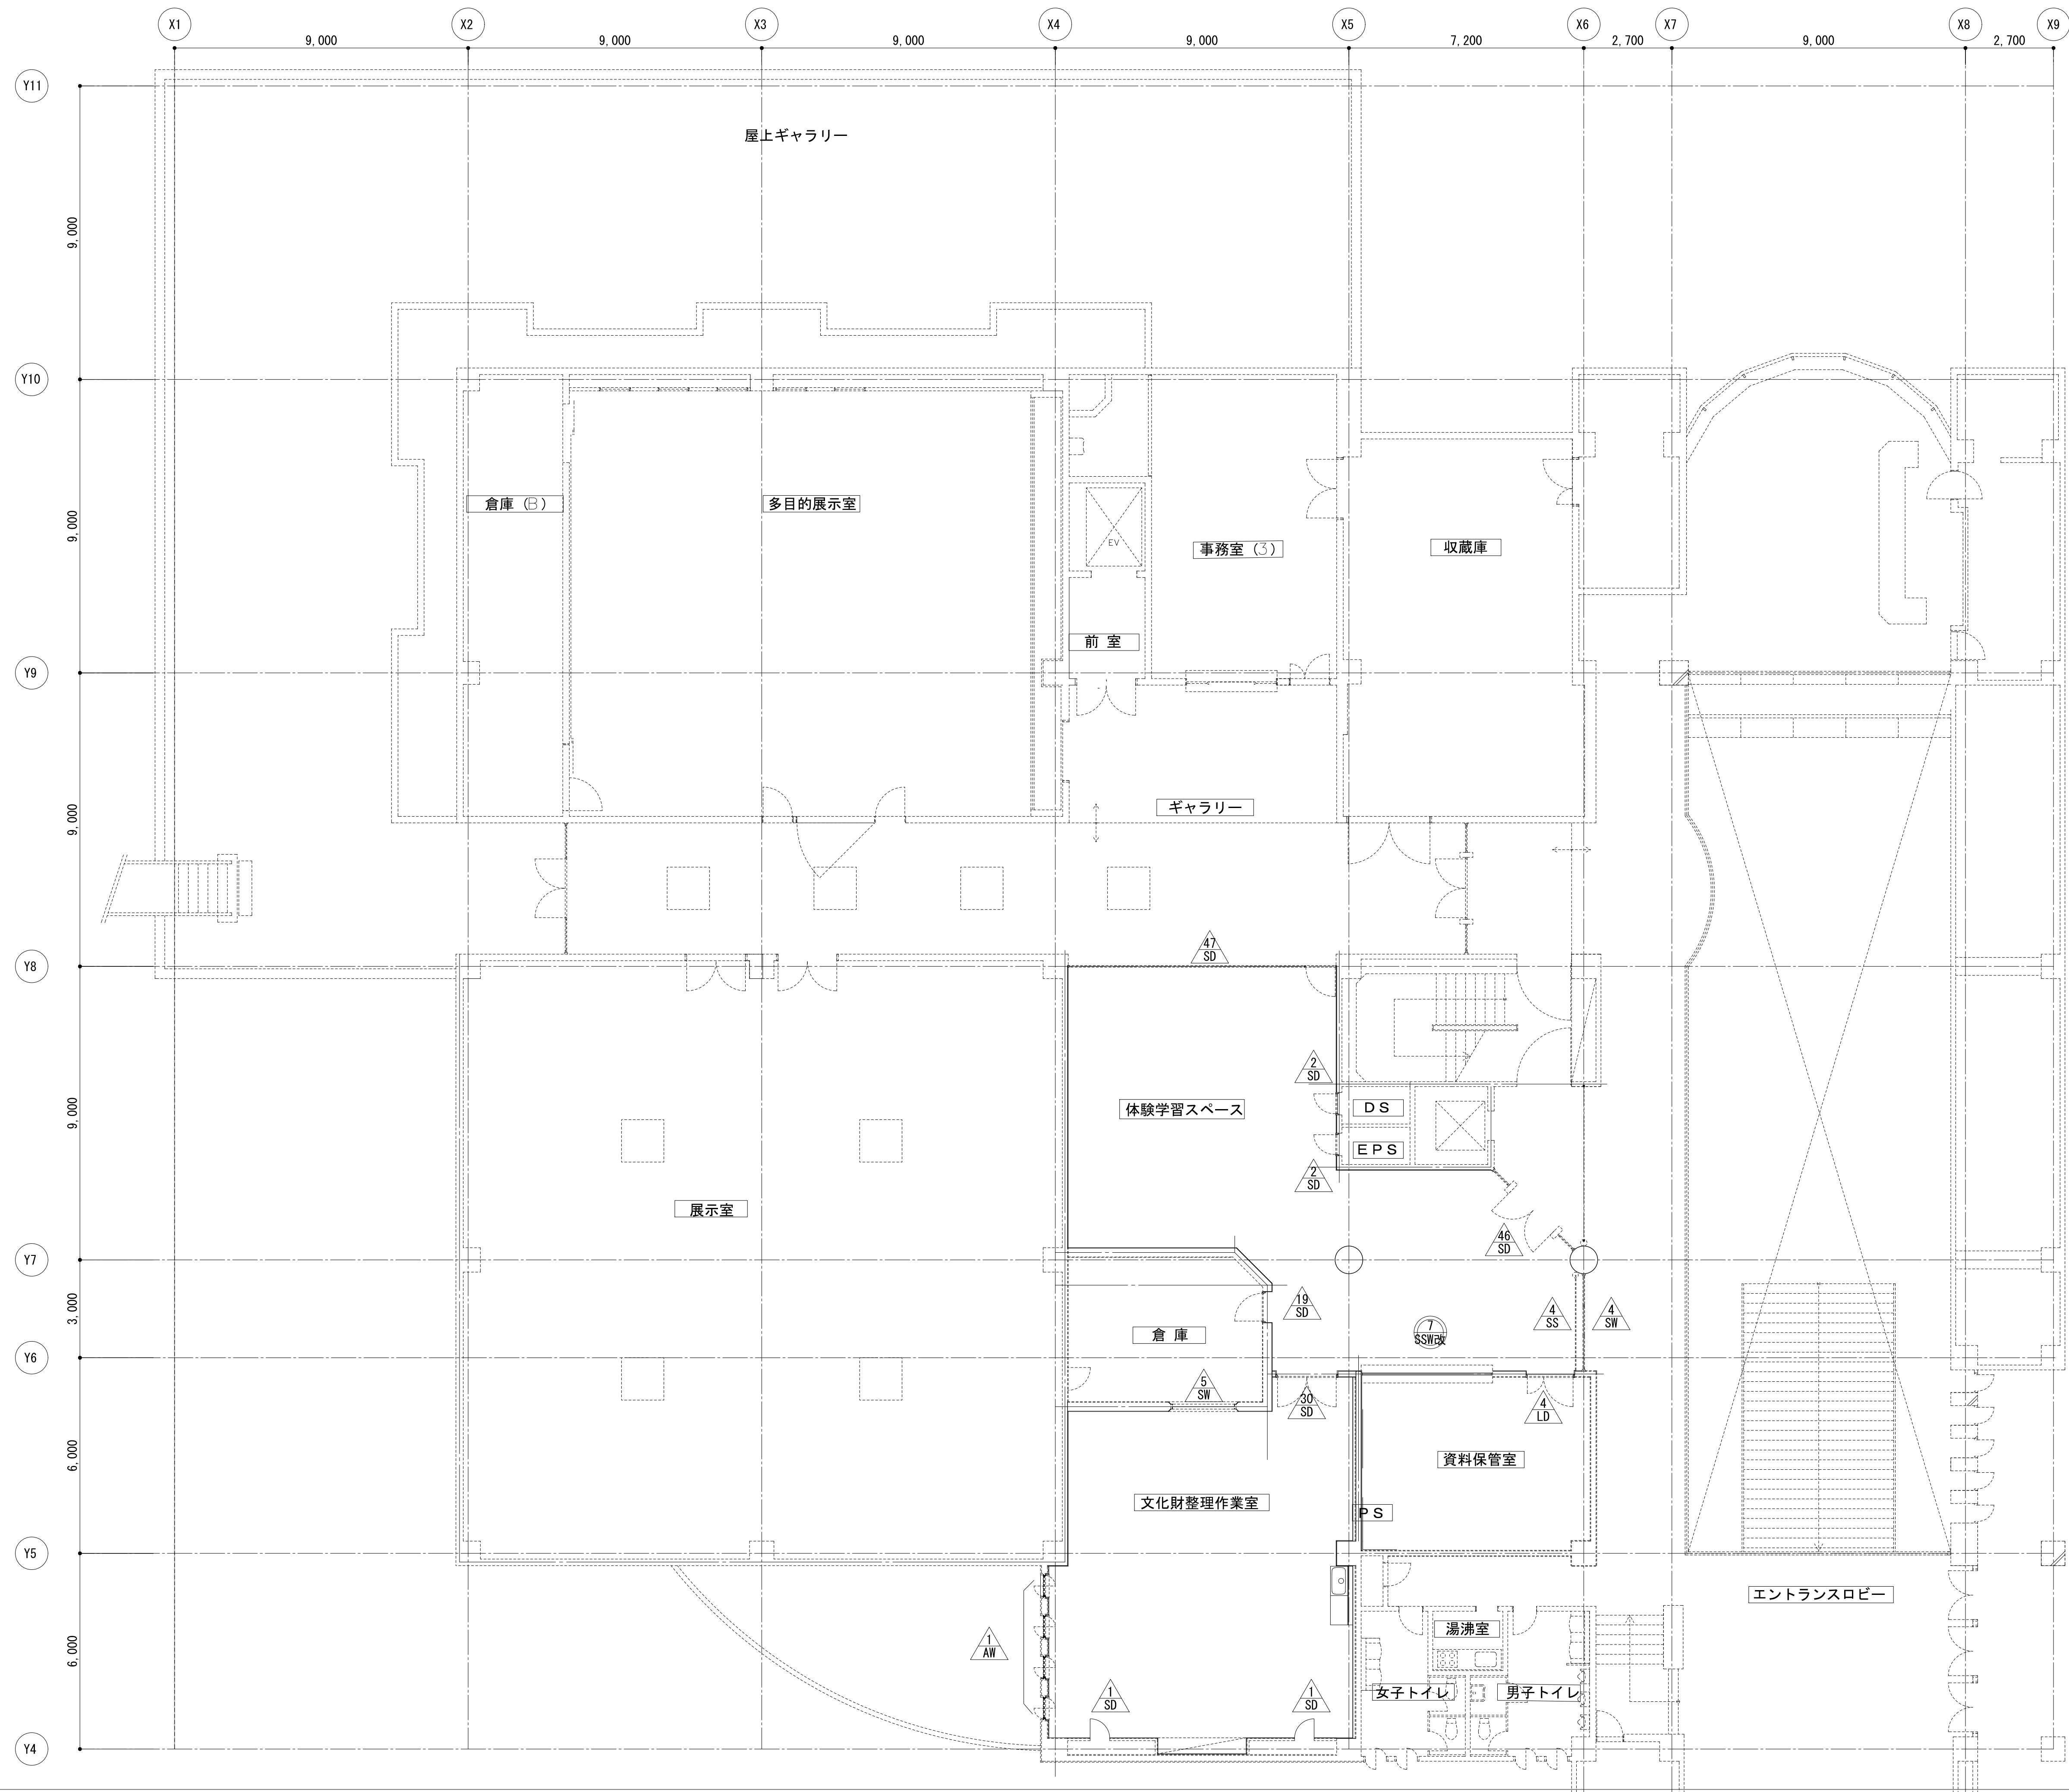


- * : 新設建具
- *・ : 改修建具
- △** : 既存建具(既存のまま)

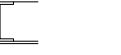建 具 付 記 事 項		建具用金物										ドアガラリ					
この「建具付記事項」は特記仕様書に付記された事項であり、 同仕様書 1 6 項と合わせて建具工事の特記事項とする。 尚、図面及び特記仕様に記載されていない事項は、国土交通省大臣官庁官庁 営繕部監修の「公共建築改修工事標準仕様書（建築工事編）（平成28年版）」 （以下、「標準」という。）による。		※各建具の付属金物類は特記のある場合を除き下記による (16. 8. 2) (表16. 8. 1)										外 部 内 部					
		部位	機構	建具 種別	支持方式・金物	錠 (全て7分金対応)	その他の金物類	部位	機構	建具 種別	支持方式・金物			錠	その他の金物類		
		扉	片開き	共通	外部： SUS製丁番 内部： ビギットピン	シリンダー箱錠	レバーハンドル ドアホーズ（ストッ付） 戸当り	防火 設備 類	常 閉	片開き	SD LD			外部： SUS製丁番 内部： ビギットピン （張り戸は中心吊付）	シリンダー箱錠	レバーハンドル ドアホーズ（ストッなし） 順位調整器 戸当り	
			両開き 親子開き	共通	外部： SUS製丁番 内部： ビギットピン	シリンダー箱錠	レバーハンドル ドアホーズ（ストッ付） ガラス差し 戸当り			両開き	SD LD			外部： SUS製丁番 内部： ビギットピン	シリンダー箱錠	レバーハンドル ドアホーズ（ストッなし） 順位調整器 ガラス差し 戸当り	
			引違い・片引き	WD	戸車 フラットレール	シリンダー引違い戸錠	角底引手		常 開	片開き	SD			中心吊りオートピン		彫込引手	
上吊り式	HLD	上吊り 製造所仕様	多機能レバー 大型引き戸錠 一般部： 引き戸錠	引手	両開き	SD	中心吊りオートピン			彫込引手 順位調整器 又は召合せ（下記） 							
共 通 事 項		※建具金物共通事項										材 種		開口率		35 %	
		ドアクローザーは扉重量に適した製品とする 握り玉、レバーハンドル、引手類の取付位置は床面から1000mmとする 押板類の取付位置は床面より1100mmとする															
・SD、LD、SS、SGの仕上は、特記のない場合、外部はDP（室内側SOP）内部はSOPとする		・外部アルミ製建具（AW）共通		・鋼製建具、鋼製軽量建具に取付くガラリは表面材同材加工とする													
・位置、開き勝手、防火戸等は平面図、建具伏図、建具表による		室外側： アルミ水切金物付とし、仕上は建具同材とする。		・開き窓、縦軸回転窓、縦すべり出し窓には、開き角度調整機構付ストッパーを取付ること													
・寸法は枠内寸法を示し、製作にあたっては現場調整を行うこと		・PS等の点検扉は特記のない場合は片面フラッシュとする		・フロアヒンジは浅型とし、表面仕上は床仕上同材張りとする													
・取付位置、建具寸法はタイル割付等により現場調整を行うこと		・ダクト接続のあるアルミ製ガラリにはダクト接続用アングルピースを建具工事にて取付けること		・電気錠は建具表特記外全て自火報連動非常時解錠（パニックオープン）とする													
・各種造作付属の建具は造作工事とし建具工事には含まない		・ダクト接続のないアルミ製ガラリにはSUS製水返し板を取付けること		・自動ドア、引込戸及び引分け戸は指詰防止対策（引き残し等）を見込むこと													
・壁当たりとなる開き扉類は、壁面からの逃げ寸法を100mm程度とし、戸当たりを設置する		・シャッターのレール、まぐさはステンレス（SUS304）製とする		・自動ドアのセンサーは、特記のない場合は無目内蔵式とする													
		・外部及び水かかり部の鋼製建具枠は、下枠からH=150までSUS製とし、建具枠同仕上とする		・自動ドアには補助光電センサー（2段）を取付ること													
		・外部に面する鋼製建具、ステンレス製建具の建具表面板は下部を折り返す等腐食対応を施すこと		そ の 他													
		・外部に面するガラリには、SUS製防雀ネット（平織1.6φ×12.7口）を取付けること		・オペレーター： オイレスE00「SL50 ハンドル開閉式オペレーター」同等品以上													
		・鋼製軽量建具の小口、額、ガラリ廻りは表面材巻き込みとする		・アルミ防水ガラリ： ㈱プログレス「高性能防水ガラリ モラント」同等品以上													

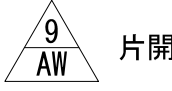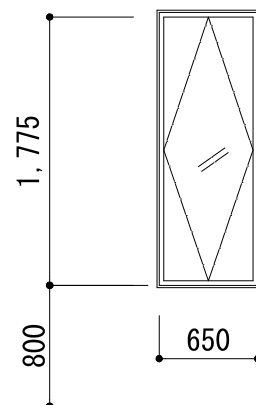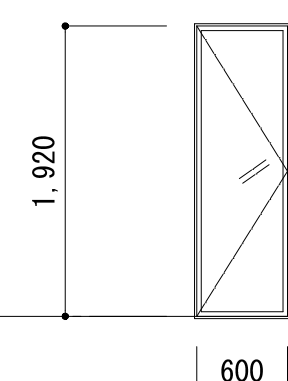名称・位置	 2 AW 堅軸回転7分窓（既設） 1階 文化財収蔵室(2) 既存のまま 4ヶ所	 9 AW 片開き7分窓（既設） 1階 ほほえみ教室生徒学習室 既存のまま 4ヶ所	
仕 上	-	-	
ガラス	-	-	
使用金物	-	-	
(既設)			

名称・位置	 19 AW 突出し排煙窓付き7分窓カーナル（既設） 1階 インフォメーションビル 一部改造 1ヶ所	 2 AD改造 片開き扉改修	 3 AD改造 アルミ製片開きドア新設(カバ-工法)
仕 上	-	-	アルミ製、カラー
ガラス	-	-	T5
使用金物	付属金物一式	レバーハンドル交換 サムターン シリンダー錠 (マスターキー対応)	レバーハンドル、錠:シリンダー/サムターン、付属金物一式 (マスターキー対応)

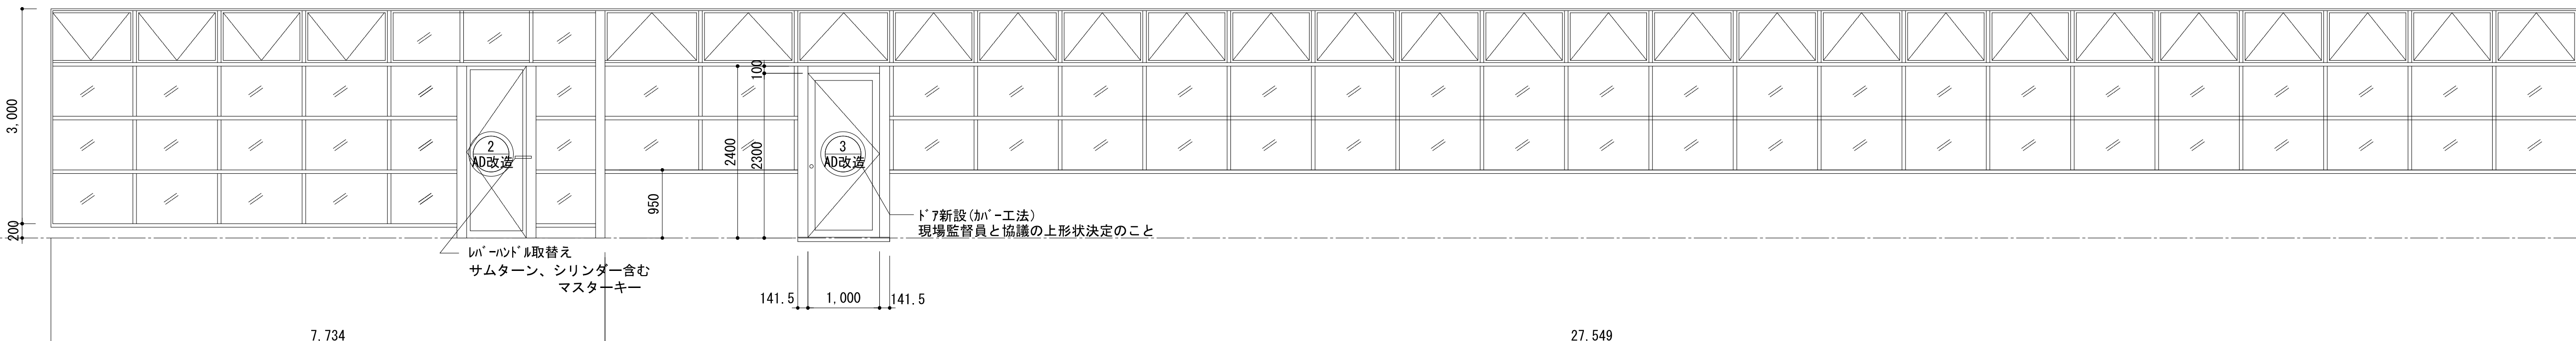姿 図		
	※ 排煙ハンドル取り換え 27カ所 ハンドルボックス取り換え、設置位置変更 ワイヤー取り換え、ダンパー取り換え 滑車既存利用	

建 具 符 号	略 号	建 具 種 別	略 号	建 具 種 別	略 号	建 具 種 別	ガラ ス 符 号	略 号	ガラ ス	略 号	ガラ ス	特 定防火設備 防 法2条9号のニ ロに規定する防火設備 通 告示H12第1369号に規定する性能 E 電気錠 S 煙感知器連動閉鎖式又は開放式	そ の 他 符 号 凡 例	番 番 の 符 号 及 形 状	符号	種 類			内 部	凡 例		
	AD	アルミ製戸	LD	鋼製軽量戸	H	ふすま		P	フロート板ガラス	T	強化ガラス				GB	ガラスブロック	SS	ステンレス製			床仕上がり同じ場合 (SS-2)	⊕ : 新設建具
	AW	アルミ製窓	HLD	上吊式鋼製軽量引戸	P	紙障子		F	型板ガラス	IG	複層ガラス				E	低放射複層ガラス (Low-E)	S	鋼 製			床仕上がり異なる場合 (SS-2)	⊕ : 改修建具
	AG	アルミ製がらり	LS	軽量シャッター	WD	木製戸		NF	網入型板ガラス	SIG	防音複層ガラス				A	空気層	B	黄 銅 製			床レベルが異なる場合 (SS-3)	
	S	鋼製三方枠	SSD	ステンレス製戸	WW	木製窓		WF	線入型板ガラス	HR	熱線反射ガラス						W	木 製			気密性建具の場合 (SS-3.4)	⊕ : 既存建具 (既存のまま)
	SD	鋼製戸	SSW	ステンレス製窓	FS	布製シャッター		NP	網入磨き板ガラス	HHR	高性能熱線反射ガラス						TB	テラゾブロック製			特記なき場合 (SS-2)	
	SW	鋼製窓	SSG	ステンレス製がらり	HWD	上吊式木製引戸		WP	線入磨き板ガラス	DS	倍強度ガラス										外 部	
	SG	鋼製がらり	SSCW	ステンレス製カーテンウォール	P A T	特殊気密性建具		HAP	熱線吸収フロート板ガラス	L	合わせガラス										床レベルが同じ場合 (SS-4)	
	SS	シャッター	OHD	オーバーヘッドドア	S A T	気密性建具		HAWP	熱線吸収網入磨き板ガラス	PB	鉛ガラス										床レベルが異なる場合 (SS-3)	
	SSS	ステンレスシャッター	NLD	気密性上戸	S A T	簡易気密性建具		HAWP	熱線吸収線入磨き板ガラス												気密性建具の場合 (SS-3.4)	

名称、位置	①WD合板フラッシュ親子開きドア	文化財収蔵室(1、2) 講座室 講座室倉庫 倉庫	②WD合板フラッシュ親子開きドア	絵画収蔵庫 ビニール倉庫マカド保管室 5ヶ所	る〜ぶる倉庫 講座室 る〜ぶる研修室	③WD合板フラッシュ両開きドア	企画展示室 2ヶ所	④WD合板フラッシュ片開きドア	廊下(1) すくすく相談室事務室 ほほえみ教室事務室 3ヶ所	⑤WD合板フラッシュ片開きドア	廊下(3)(4) 会議室(1)(2) 8ヶ所	ほほえみ教室教育相談室/洋室 ほほえみ教室教育相談室/和室 ほほえみ教室生徒学習室 すくすく相談室教育相談室
仕上	木枠：杉 SOP 扉：ラミネ化粧合板 t=3	6ヶ所 る〜ぶる研修室	木枠：杉 SOP 扉：ラミネ化粧合板 t=3			木枠：杉 SOP 扉：ラミネ化粧合板 t=3		木枠：杉 SOP 扉：ラミネ化粧合板 t=3		木枠：杉 SOP 扉：ラミネ化粧合板 t=3		
ガラス	-											
使用金物	ドアチェック レバーハンドル ケースロック サムターン シリンダー錠 丁番 戸当り フランス落し	※ 枠 W135 枠 W110	ドアチェック レバーハンドル ケースロック サムターン シリンダー錠 丁番 戸当り フランス落し		※ 枠 W135 枠 W110	ドアチェック ドアハンドル ケースロック サムターン シリンダー錠 丁番 戸当り フランス落し	※ 枠 W135	ドアチェック レバーハンドル ケースロック サムターン シリンダー錠 丁番 戸当り	※ 枠 W135	ドアチェック レバーハンドル ケースロック サムターン シリンダー錠 丁番 戸当り		※ 枠 W135
(新規)												
	1,140		1,140			1,740		830		830		
名称、位置	⑥WD合板フラッシュ片引き戸	る〜ぶる託児室 1ヶ所	⑦WD合板フラッシュ片開きドア 扉：スリット窓付き	ビニール事務局 1ヶ所		⑧WD合板フラッシュ親子開きドア	企画展示室倉庫 1ヶ所	①PDパイプドア	る〜ぶる事務室 1ヶ所	①WW木製引違い窓		ほほえみ教室事務室 ほほえみ教室生徒学習室 2ヶ所
仕上	木枠：杉 SOP 扉：ラミネ化粧合板 t=3		木枠：杉 SOP 扉：ラミネ化粧合板 t=3			木枠：杉 SOP 扉：ラミネ化粧合板 t=3		木枠：杉 SOP		木枠：杉 SOP		
ガラス			FL-5					ニチエイ パイプカーテン 50type同等品		▼FL-6		
使用金物	ハンガーレール、引戸錠 ドアハンドル 付属金物一式	※ 枠 W135 W180 W80	ドアチェック レバーハンドル ケースロック サムターン シリンダー錠 丁番 戸当り		※ 枠 W135	ドアチェック レバーハンドル ケースロック サムターン シリンダー錠 丁番 戸当り フランス落し	※ 枠 W135	付属金物一式	※ 枠 W110	レール 戸車 引手	※ 枠 W135	
(新規)												
	1,000		830			1,140		1,850		1,550		
名称、位置	②WWFIX窓(タペG)	すくすく相談室教育相談室 1ヶ所	③WWFIX窓(タペG)	ほほえみ教室教育相談室/洋室 1ヶ所		④WWFIX窓(タペG)	ほほえみ教室教育相談室/和室 1ヶ所	②SDスチール片開きドア	※常閉 特定防火設備 廊下(5) 2ヶ所	③SDスチール片開きドア	※常閉 特定防火設備 廊下(4) 1ヶ所	
仕上	木枠：杉 SOP		木枠：杉 SOP			木枠：杉 SOP		枠、扉：SOP		枠、扉：SOP		
ガラス	FL-6 + C-16貼り		FL-6 + C-16貼り			FL-6 + C-16貼り						
使用金物	※ 枠 W135		※ 枠 W135			※ 枠 W135		ドアチェック レバーハンドル	※ 枠 W170	ドアチェック レバーハンドル	※ 枠 W170	
(新規)												
	1,535		1,700			1,400		840		840		
名称、位置												
仕上												
ガラス												
使用金物												

名称、位置	1 AW 縦軸回転アルミ窓 2階 視聴覚室 4ヶ所 既存のまま	SD スチール片開き戸 2階 視聴覚室 2ヶ所 既存のまま	SD スチール片開き戸 2階 視聴覚室 2ヶ所 既存のまま	19 SD スチール片開き戸 2階 倉庫 1ヶ所 既存のまま	30 SD スチール片開き戸 2階 文化財整理作業室 1ヶ所 既存のまま	46 SD ゲート付き両開き強化ガラス戸 2階ロビー 1ヶ所 既存のまま
仕 上	-	-	-	-	-	-
ガラス	-	-	-	-	-	-
使用金物	-	-	-	-	-	-
名称、位置	47 SD スチール嵌め殺し窓付き片開き框戸 2階 体験学習スペース 1ヶ所 既存のまま	4 SW スチール嵌め殺し窓 2階ロビー 1ヶ所 既存のまま	5 SW スチール嵌め殺し窓 2階倉庫 1ヶ所 既存のまま	7 SSW改造 ステンレス引分け窓 2階 資料保管室 1ヶ所 サッシは既存のまま ガラス面フィルム貼り	4 LD 軽量スチール親子開き戸 2階 資料保管室 1ヶ所 既存のまま	
仕 上	-	-	-	-	-	
ガラス	-	-	-	ガラス面フィルム貼り：中川ケミカル C-16（木目当）同等品	-	
使用金物	-	-	-	-	-	
名称、位置	4 SS スチール防火防煙シャッター 2階 ロビー 1ヶ所 既存のまま	9 WD 合板フラッシュ親子開きドア 廊下（5） 1ヶ所 既存のまま				
仕 上	-	-				
ガラス	-	-				
使用金物	-	-				

凡例

*

*

：新設建具

*






*

：改修建具

**

**

：既存建具（既存のまま）

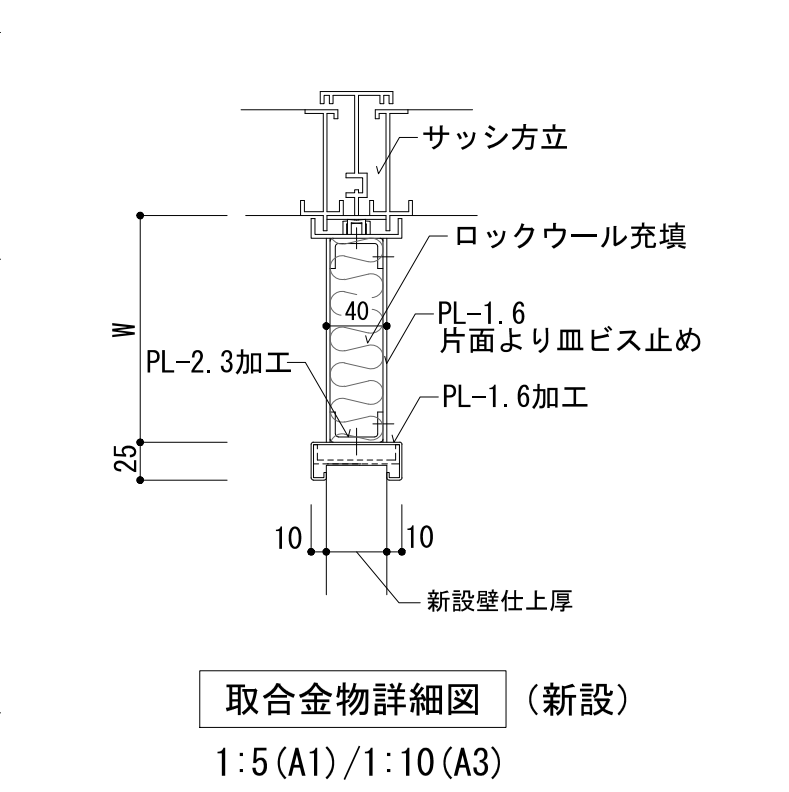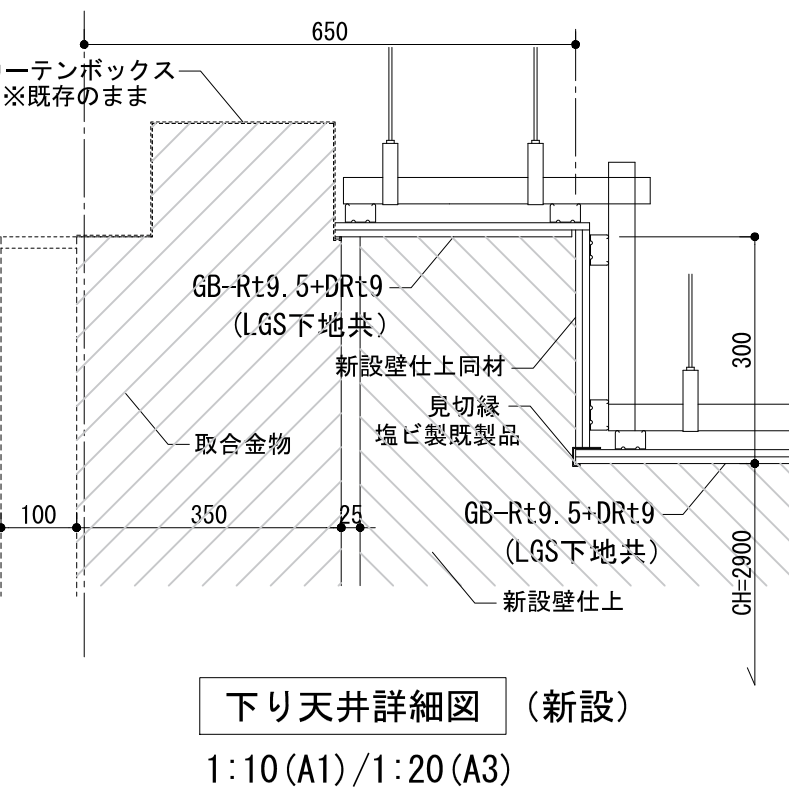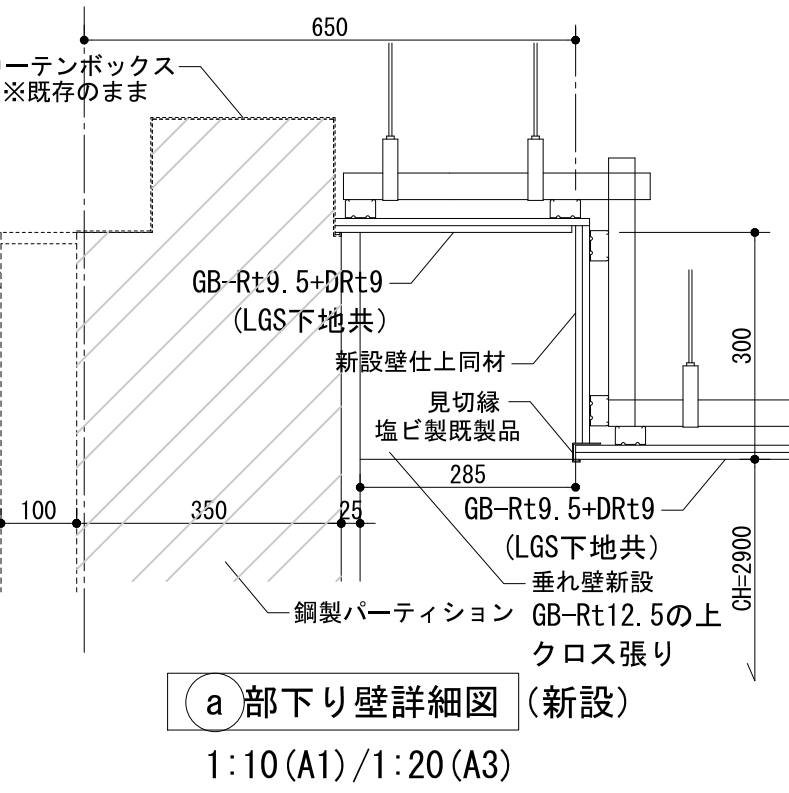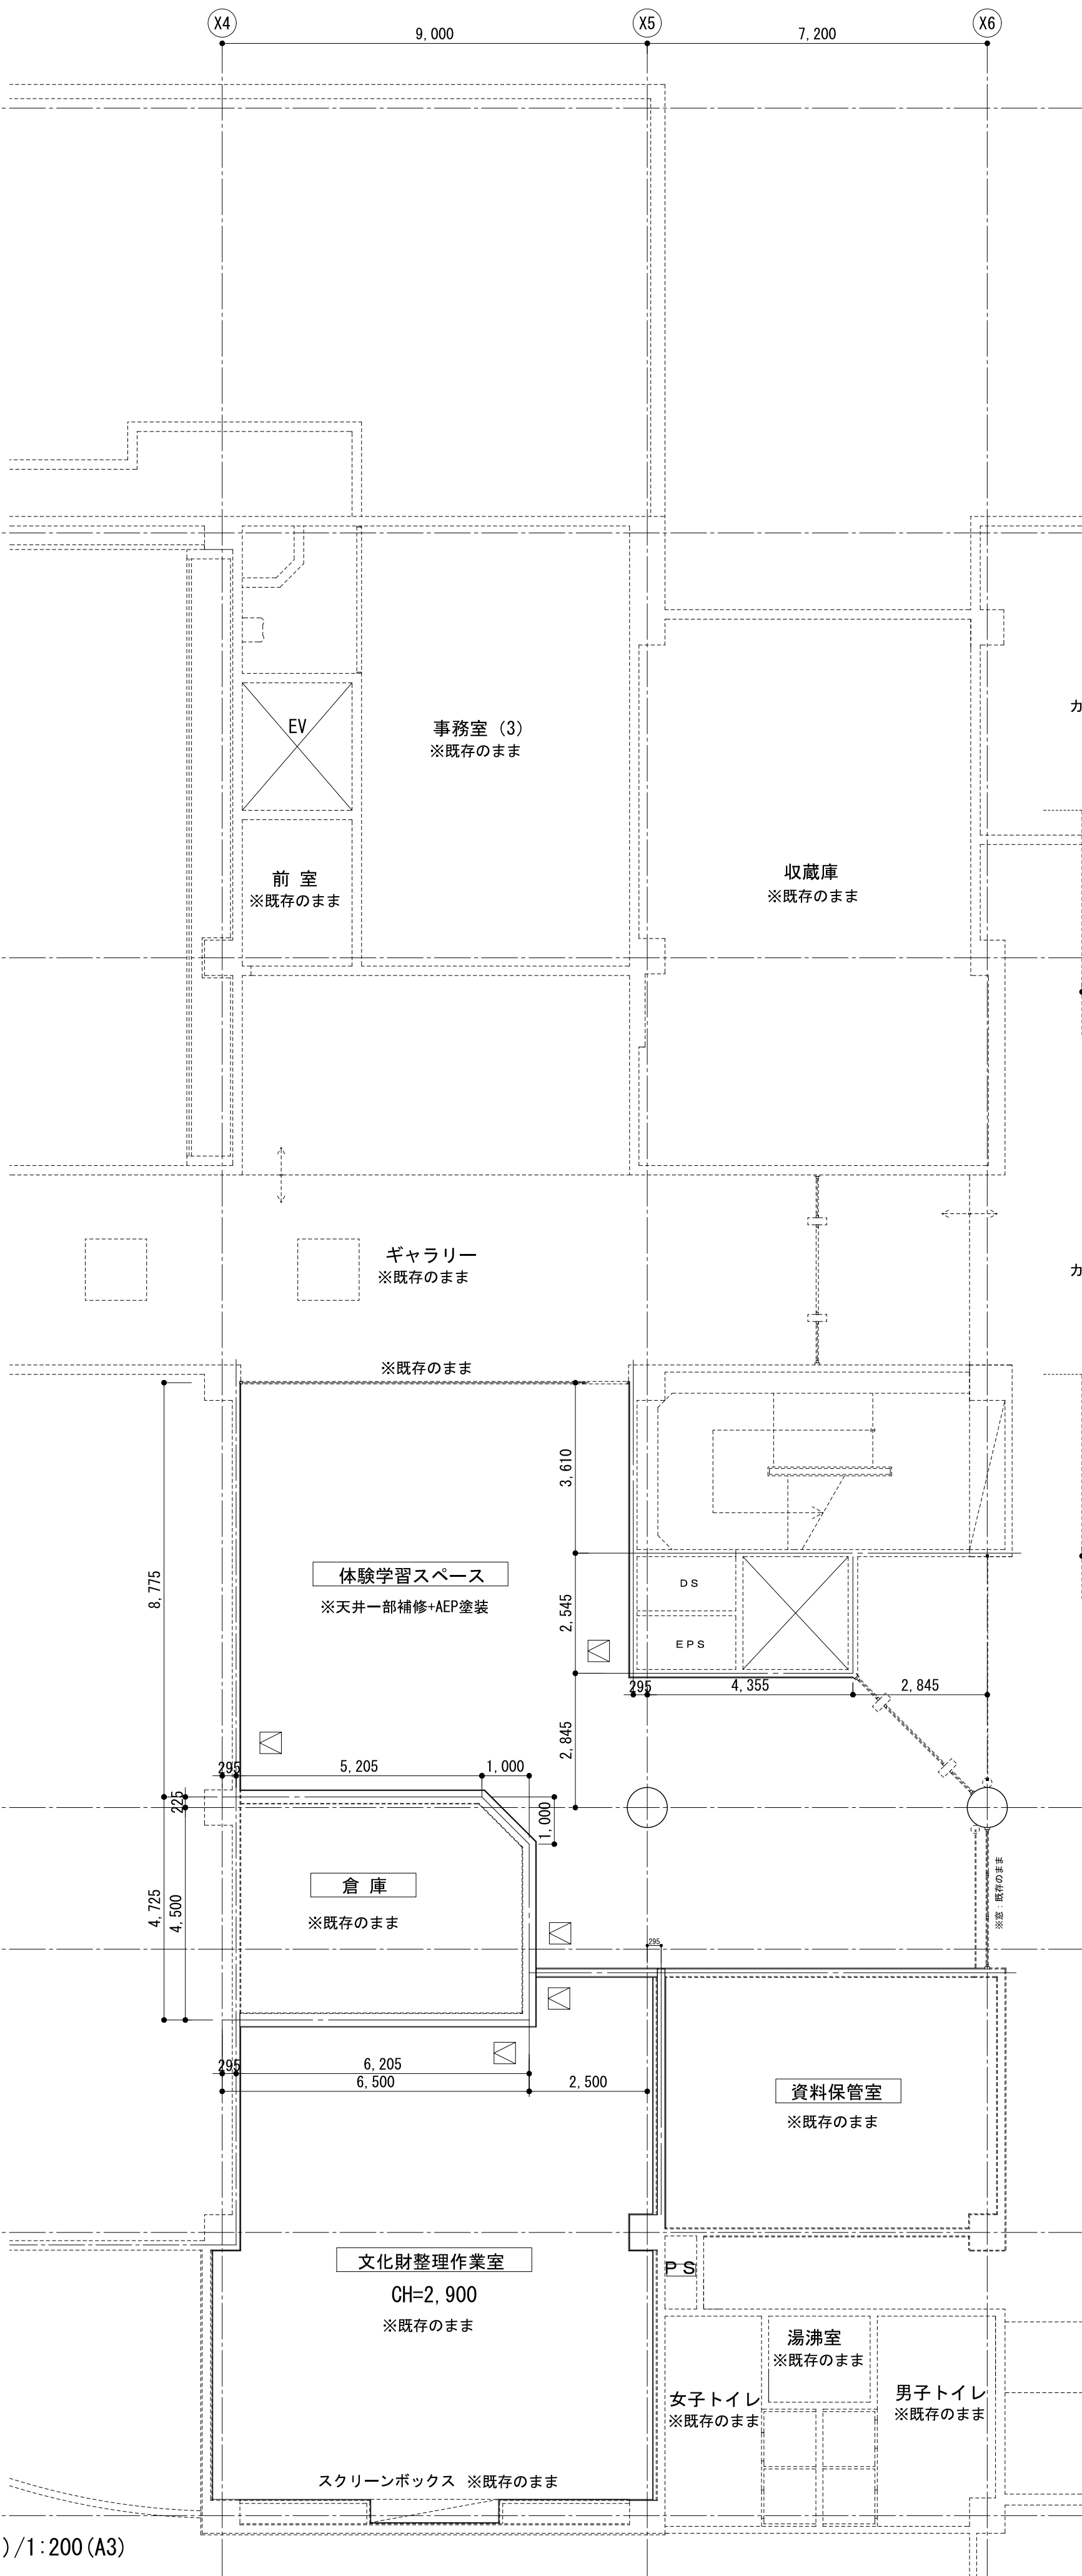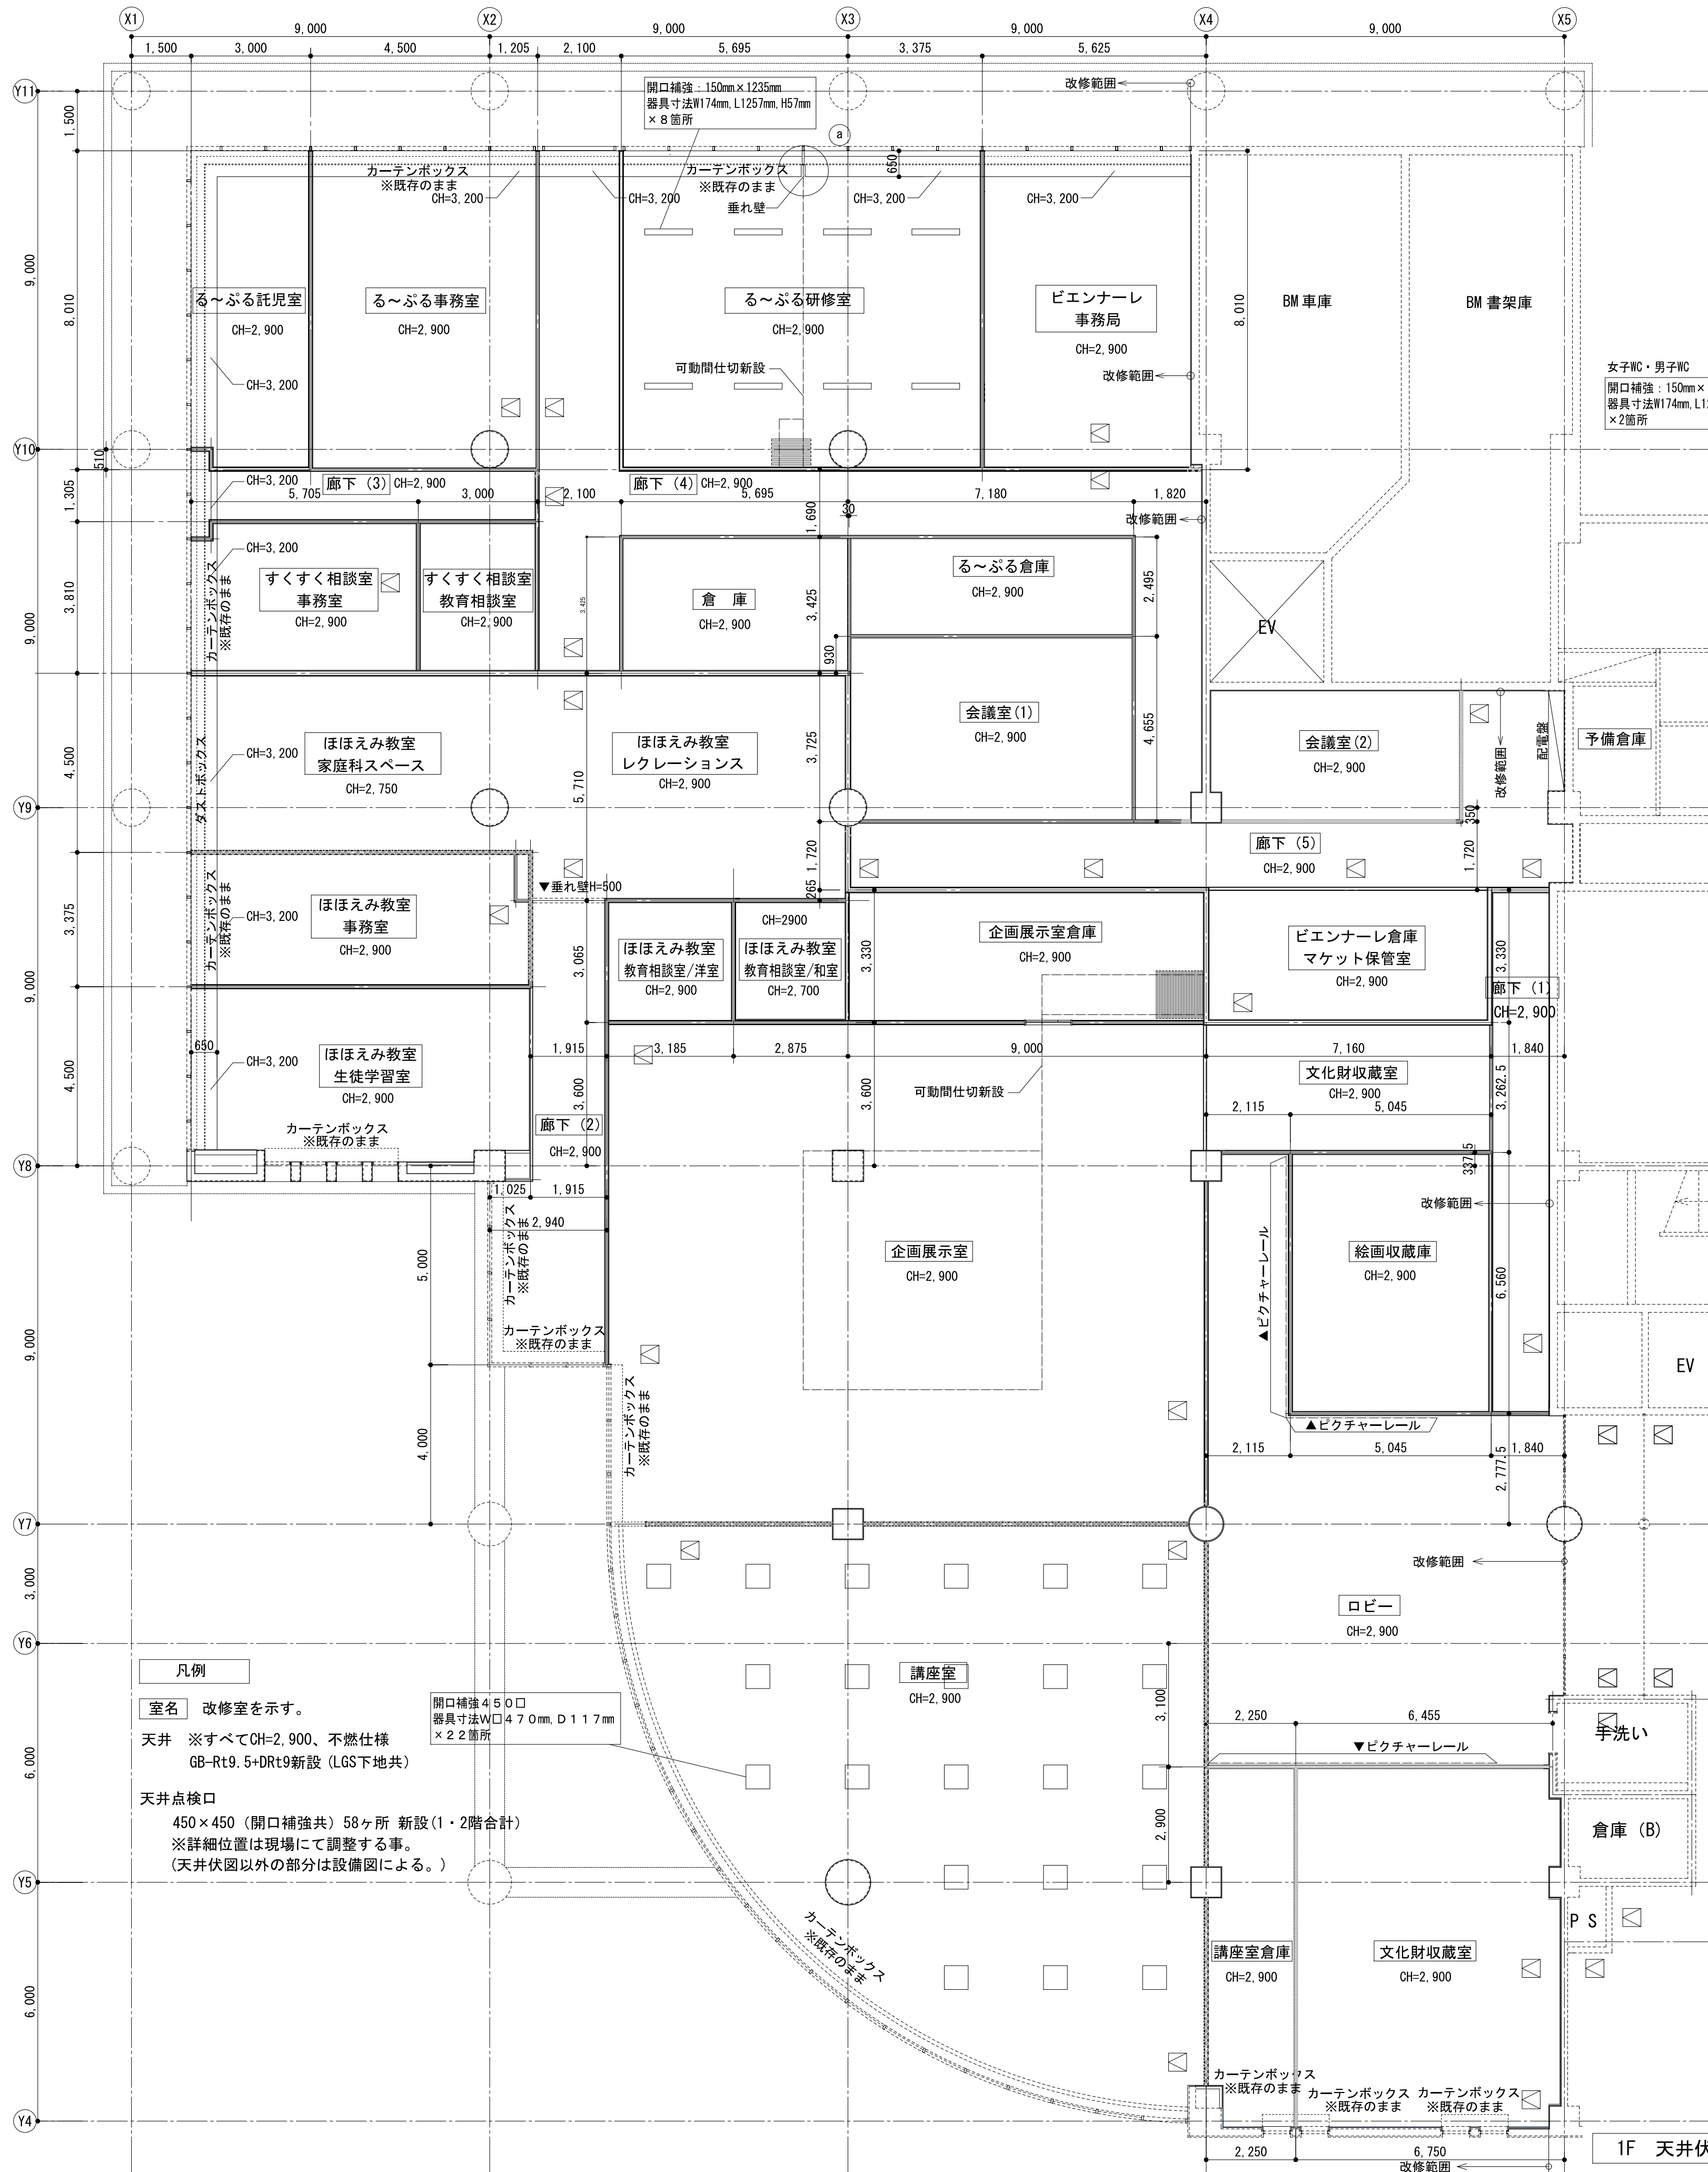

ビニル床シート（CON下地）		1／5		ビニル床シート（合板下地）		1／5		量敷き（合板面）		1／5		ビニル巾木		1／5		ボード仕上出隅取り合い		1／2		壁とサッシ取り合い		1／5	
仕上材				H寸法				H寸法				H寸法				仕上				SOP			
増打寸法は記入がなければ10mmとする 一般間仕切 (両面ボード張)				一般間仕切 (片面ボード張)				一般遮音間仕切 (両面ボード張)				壁とサッシ取り合い				入隅取り合い（４）				クロス張り壁目地（既製品）			
防火区画部コンセントボックス詳細				1／5				軽鉄壁下地（下地張り有り）				1／5、1／100				成形材回り縁（２） （二重張り）				1／2			
高密度ロックウール：密度150kg/m3、30mm厚 コンセントボックス：JIS C 8340に規定する3個口以下の鉄板製				本図部材は、スタッド高さ=4000以下の場合を示す				目地巾は、記入がなければ12mmとする 成形材回り縁（２） （二重張り）				目地巾は、記入がなければ5mmとする。 ボード、合板張り（２） （下地張り有り）				目地巾は、記入がなければ5mmとする。 ボード、合板張り（２） （下地張り有り）							
鋼製建具枠（１） （軽鉄壁 ボード仕上）				1／5				1／5、1／100				1／5、1／100				1／2				1／5			
本図部材は、スタッド高さ=4000以下の場合を示す				本図部材は、スタッド高さ=4000以下の場合を示す				目地巾は、記入がなければ12mmとする				目地巾は、記入がなければ5mmとする。				目地巾は、記入がなければ12mmとする				目地巾は、記入がなければ5mmとする。			

(1) レール

ハフコー #24ルール

レール	＃24オムニレール アルミ押出型材 JISH4100 A6063S-T5（アルマイト処理） 天井見切部 高さ 2mm 巾 65mm
レール上部	①.アンカーボルト（M10orW3/8-2本） JISG3101 2. レール下地用補強梁
吊り下げ構造	1. 溝形鋼（C-100x50x20x2.3） 1本 現場溶接止め ②.アングル（L-30×30×3） 2本 現場溶接止め 防錆処理
取付ピッチ	750以下（収納部 300以下）
天井ふところ	110以上 400以上は振止め必要

(2) パネル

表面ボード仕様

パネルタイプ	表 面 材 仕 様	単位重量 (kg/m ²)	備 考
60D	亜鉛めっき鋼板 0.5mm せっこうボード 12.5mm 裏打ち（不燃認定品）	44.0	

その他

表面仕上	①. 焼付塗装(当社標準色) (メラミン系) (色番: KW-) 2. 焼付塗装(指定色) (メラミン系) (色番:) 3. その他
充填材	グラスウール
骨組材	角パイプ JISG3466 一般構造用角形鋼管 防錆処理
パネルエッジ	アルミ押出形材 JISH4100 A6063S-T5 (アルマイト処理)
固定装置	手動パワークローザー装置(クランクハンドル入力式) 操作口: (先頭・中間 : パネル小口) (エンド: パネル表面) 操作口化粧プレート: 焼付塗装仕上(シルバー色)

(3) 御打合せ・工事における確認事項

搬入開口	(巾＝ 高さ＝)
搬入及び場内運搬機器一式	
動力等電気設備一式	
仮設資材一式(ローリングタワー・足場等)	
天井裏ダクト・設備	
アンカーボルト	M10 or W3/8
天井ふところ寸法	
レール表面仕上	アルマイト
フレーム表面仕上	アルマイト

注意

(1) パネル移動時の障害について(壁面・天井廻縁・設備・照明)

天井とパネルのクリアランス

煙感知器・ダウンライト等は、パネル通過
(軌跡)部には設置しない様お願いします。

スプリンクラー等は、
天井埋込みタイプでお願いします

パネル


壁面とパネルのクリアランス

備考


(4) 工事内容

階	場 所	製品記号	天井高さ	パネル巾	パネル 面 数	パネル面積 小 計	レール種類	レール長さ	備考
1	るーぶる研修室	60D	2900	1030	7	21	#24レール	10.3	
合 計					7	21	#24レール	10.3	

1
SLW

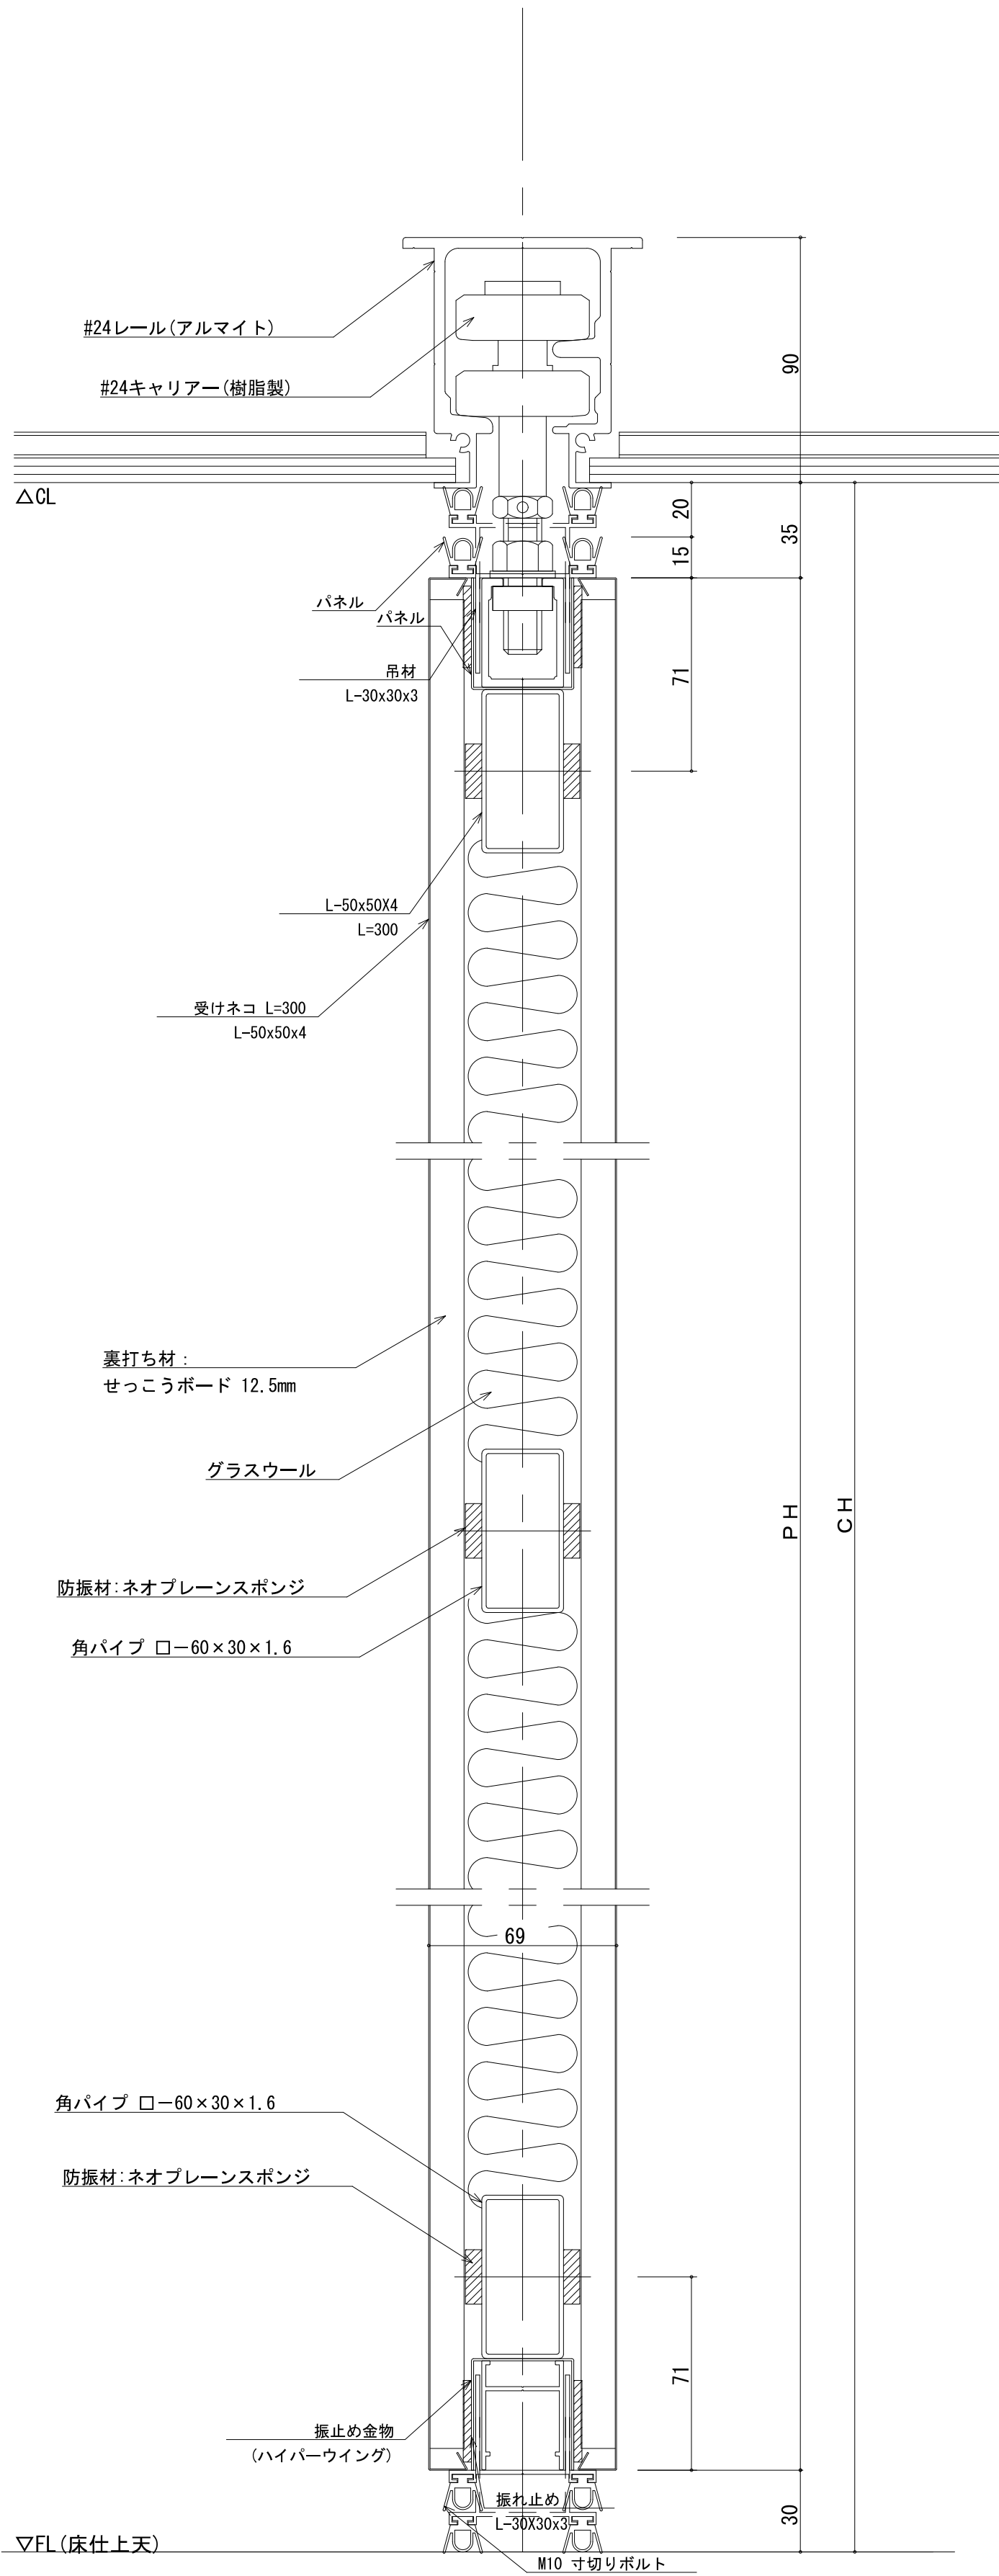

縦断面詳細図 S=1:2

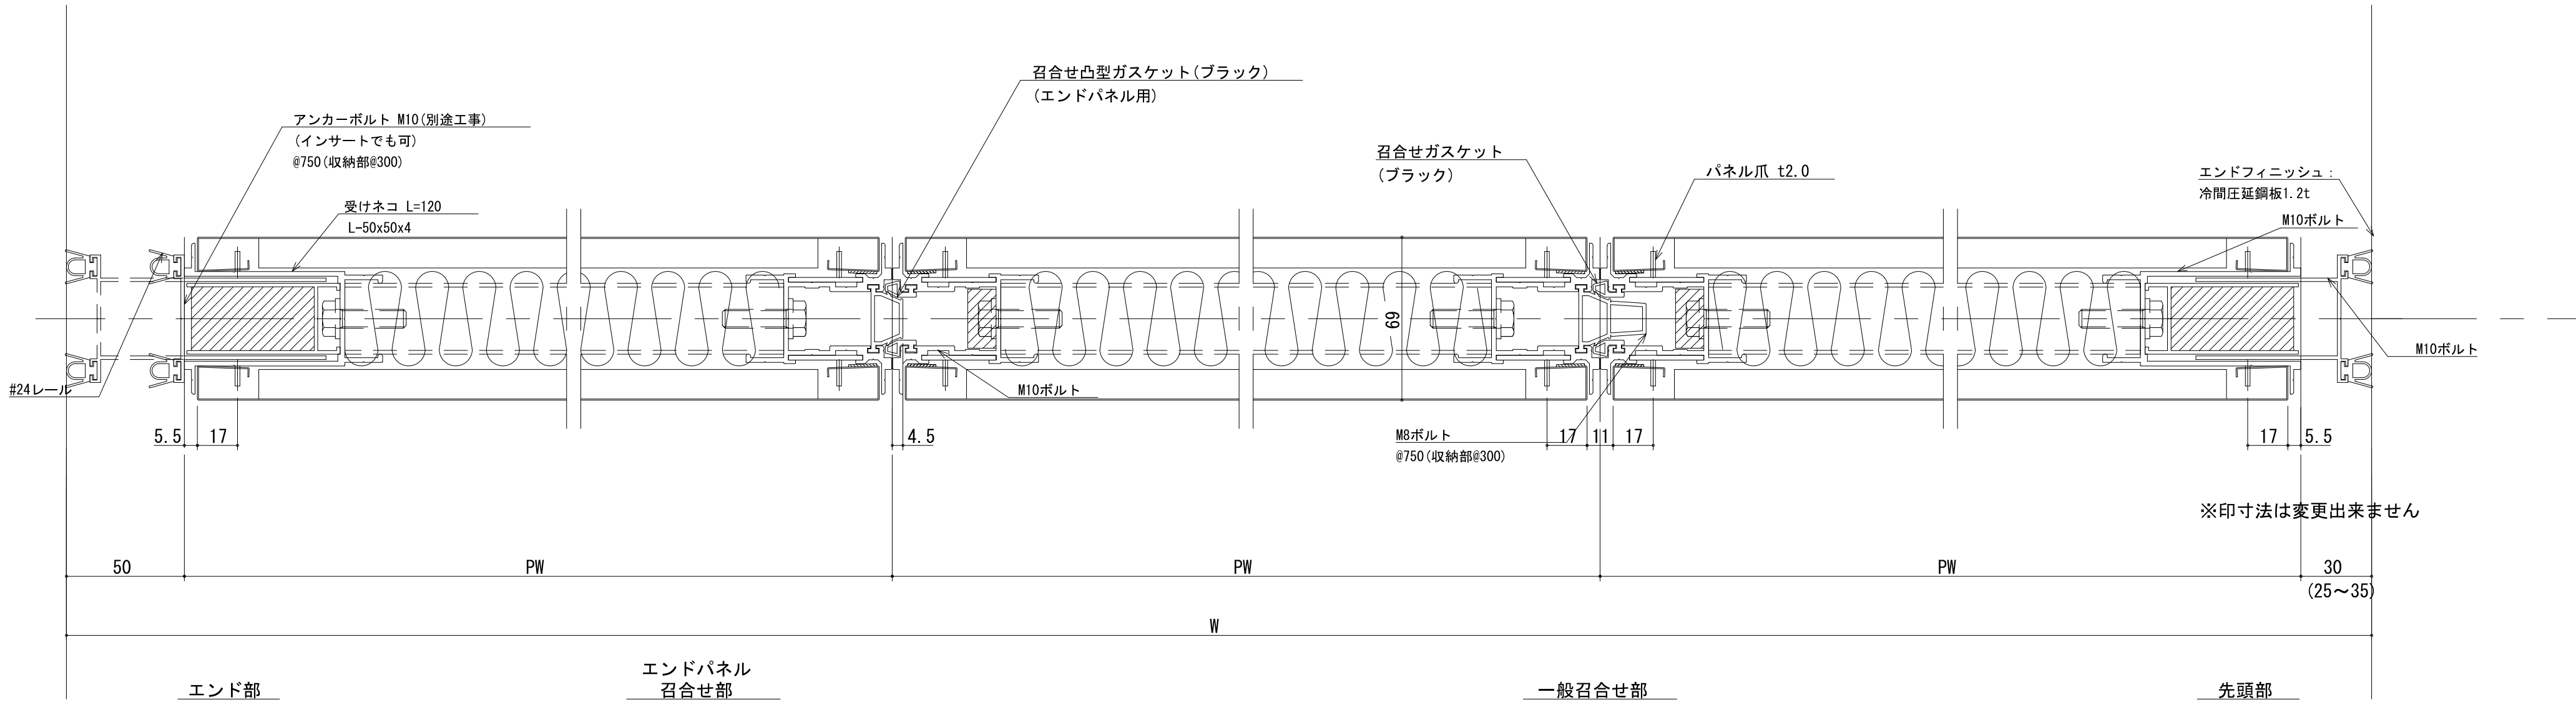

横断面詳細図 S=1:2

参考図

スライディングウォール仕様書

(1) レール

24 レール

レール	24オムニレール アルミ押出型材 JISH4100 A6063S-T5 (アルマイト処理) 天井見切部 高さ 2mm 巾 65mm
レール上部	アンカーボルト (M10orW3/8-2本) JISG3101
吊り下げ構造	アングル (L-30×30×3) 2本 現場ボルト留め 防錆処理
取付ピッチ	750以下 (収納部 300以下)
天井ふところ	110以上 400以上は振れ止め必要

(2) パネル

表面ボード仕様

60L


表面仕上	クロス貼
骨組材	木枠 (LVL)
パネルエッジ	アルミ押出形材 JISH4100 A6063S-T5 (アルマイト処理)
固定装置	手動アジャスター(ストッパー)

(3) 御打合せ・工事における確認事項

搬入開口	(巾＝ 高さ＝)
搬入及び場内運搬機器一式	
動力等電気設備一式	
仮設資材一式(ローリングタワー・足場等)	
天井裏ダクト・設備	
アンカーボルトの種類・工事	M10 or W3/8
レール下地用鉄骨梁・工事	
天井ふところ寸法	
天井裏遮音壁	
造作・建具	
レール表面仕上	アルマイト
フレーム表面仕上	アルマイト
壁面戸当り	
収納庫戸当り	

注意

(1) パネル移動時の障害について(壁面・天井廻縁・設備・照明)

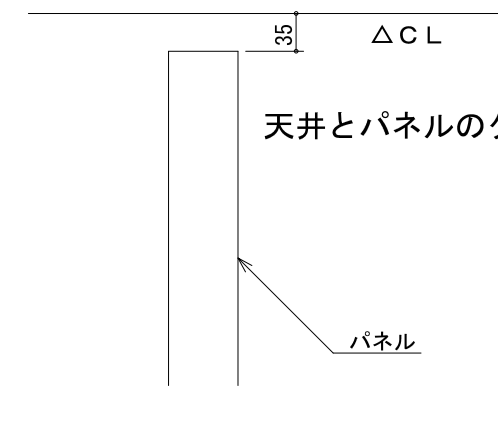

煙感知器・ダウンライト等は、パネル通過
(軌跡)部には設置しない様お願いします。

スプリンクラー等は、
天井埋込みタイプをお願いします

(2) パネルの表面仕上げについて


※ベニヤ(表面材)のクロス貼りはシーラー等の下地処理をお願いします。
ダイノックシートや、薄手のクロス貼りの場合は、目地テープ等の下地処理をお願いします。

備考

(4) 工事内容

[illegible]


参考図

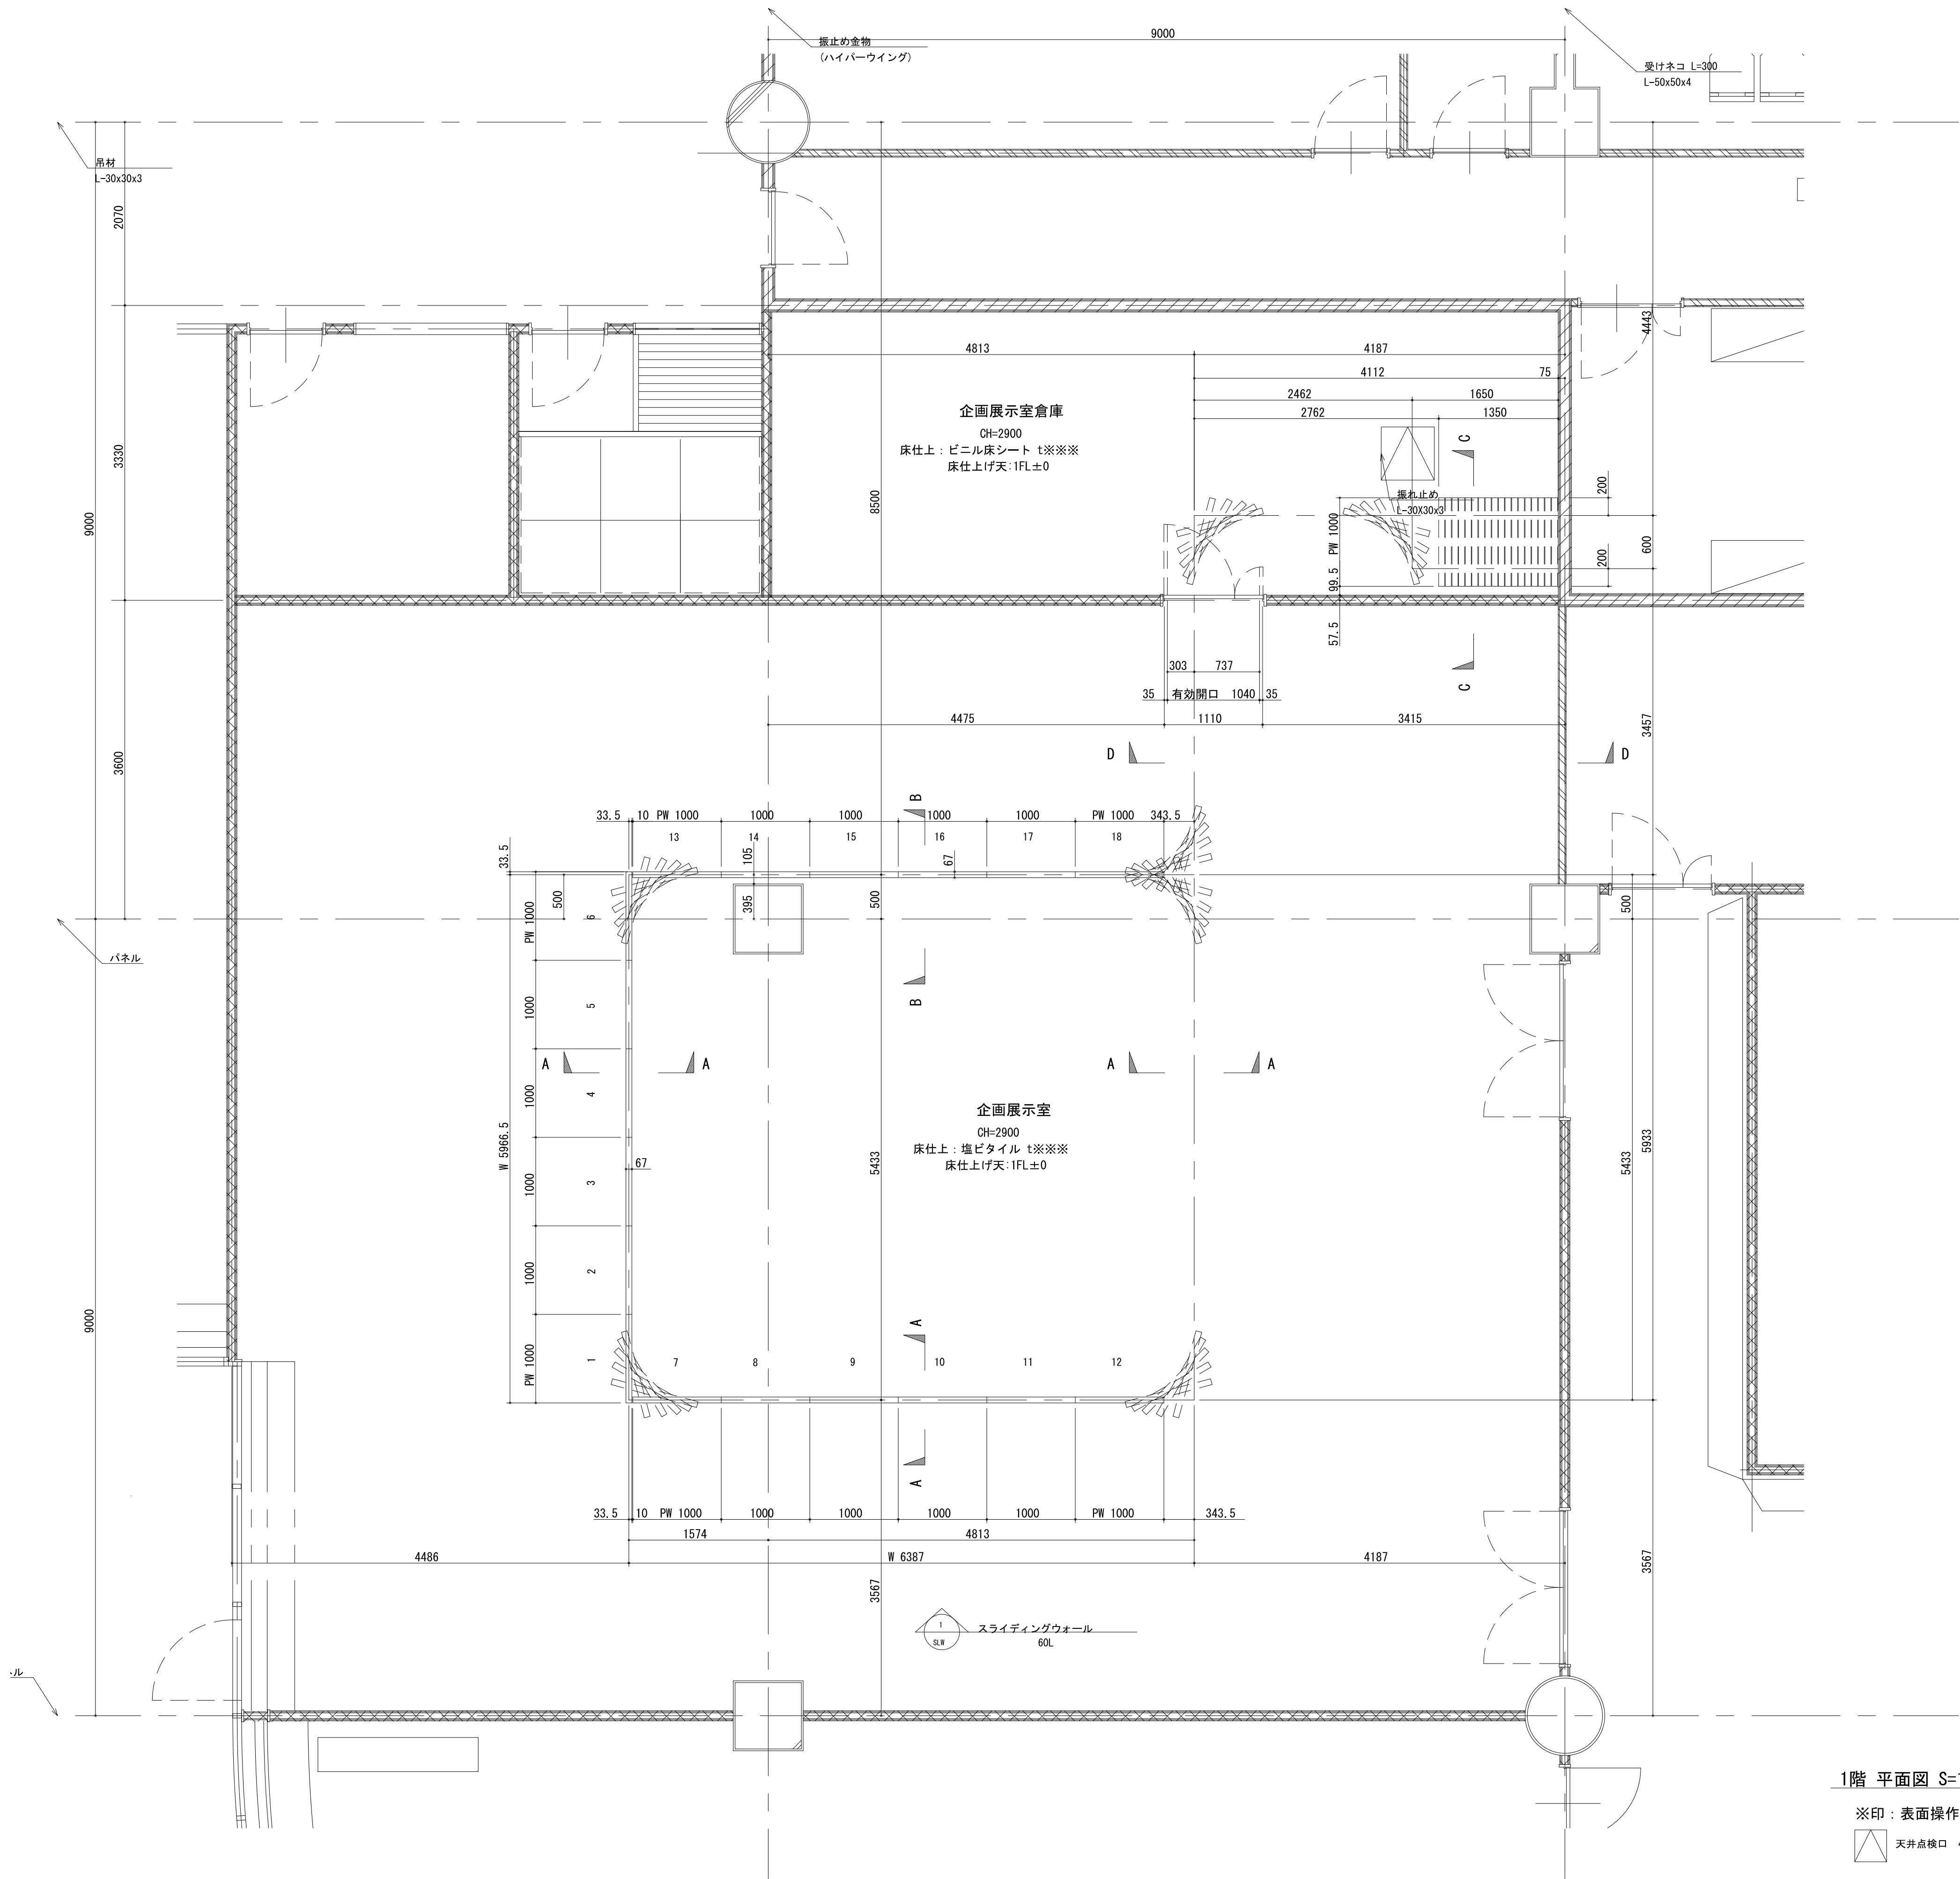

1階 平面図 S=1:40

※印：表面操作口取付側


天井点検口 450x450

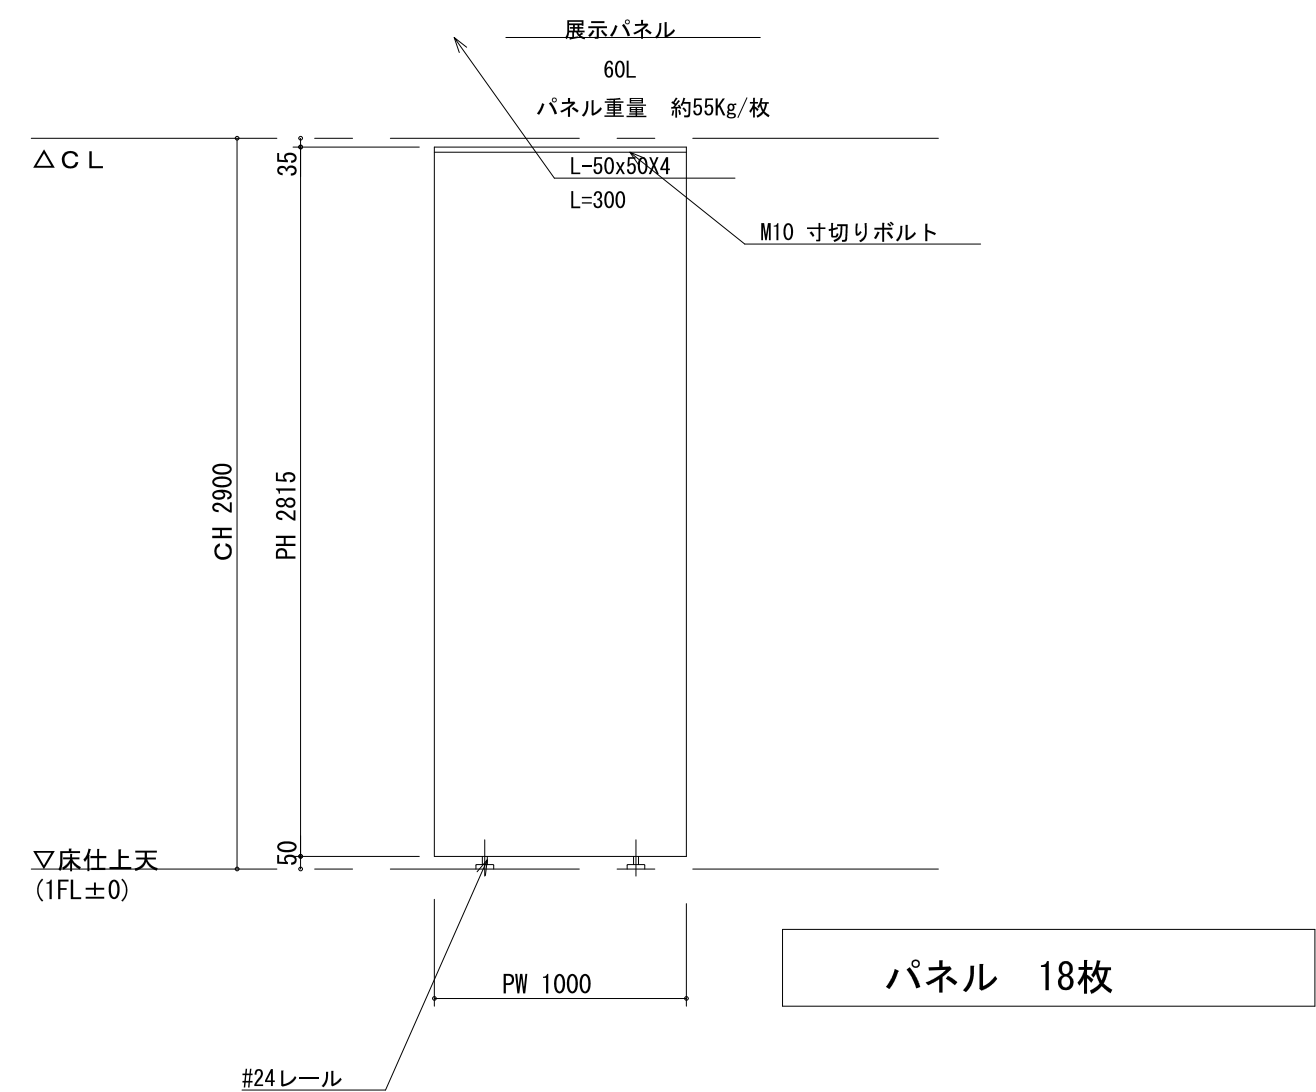


展開図 S=1:30

パネル 18枚


参考図

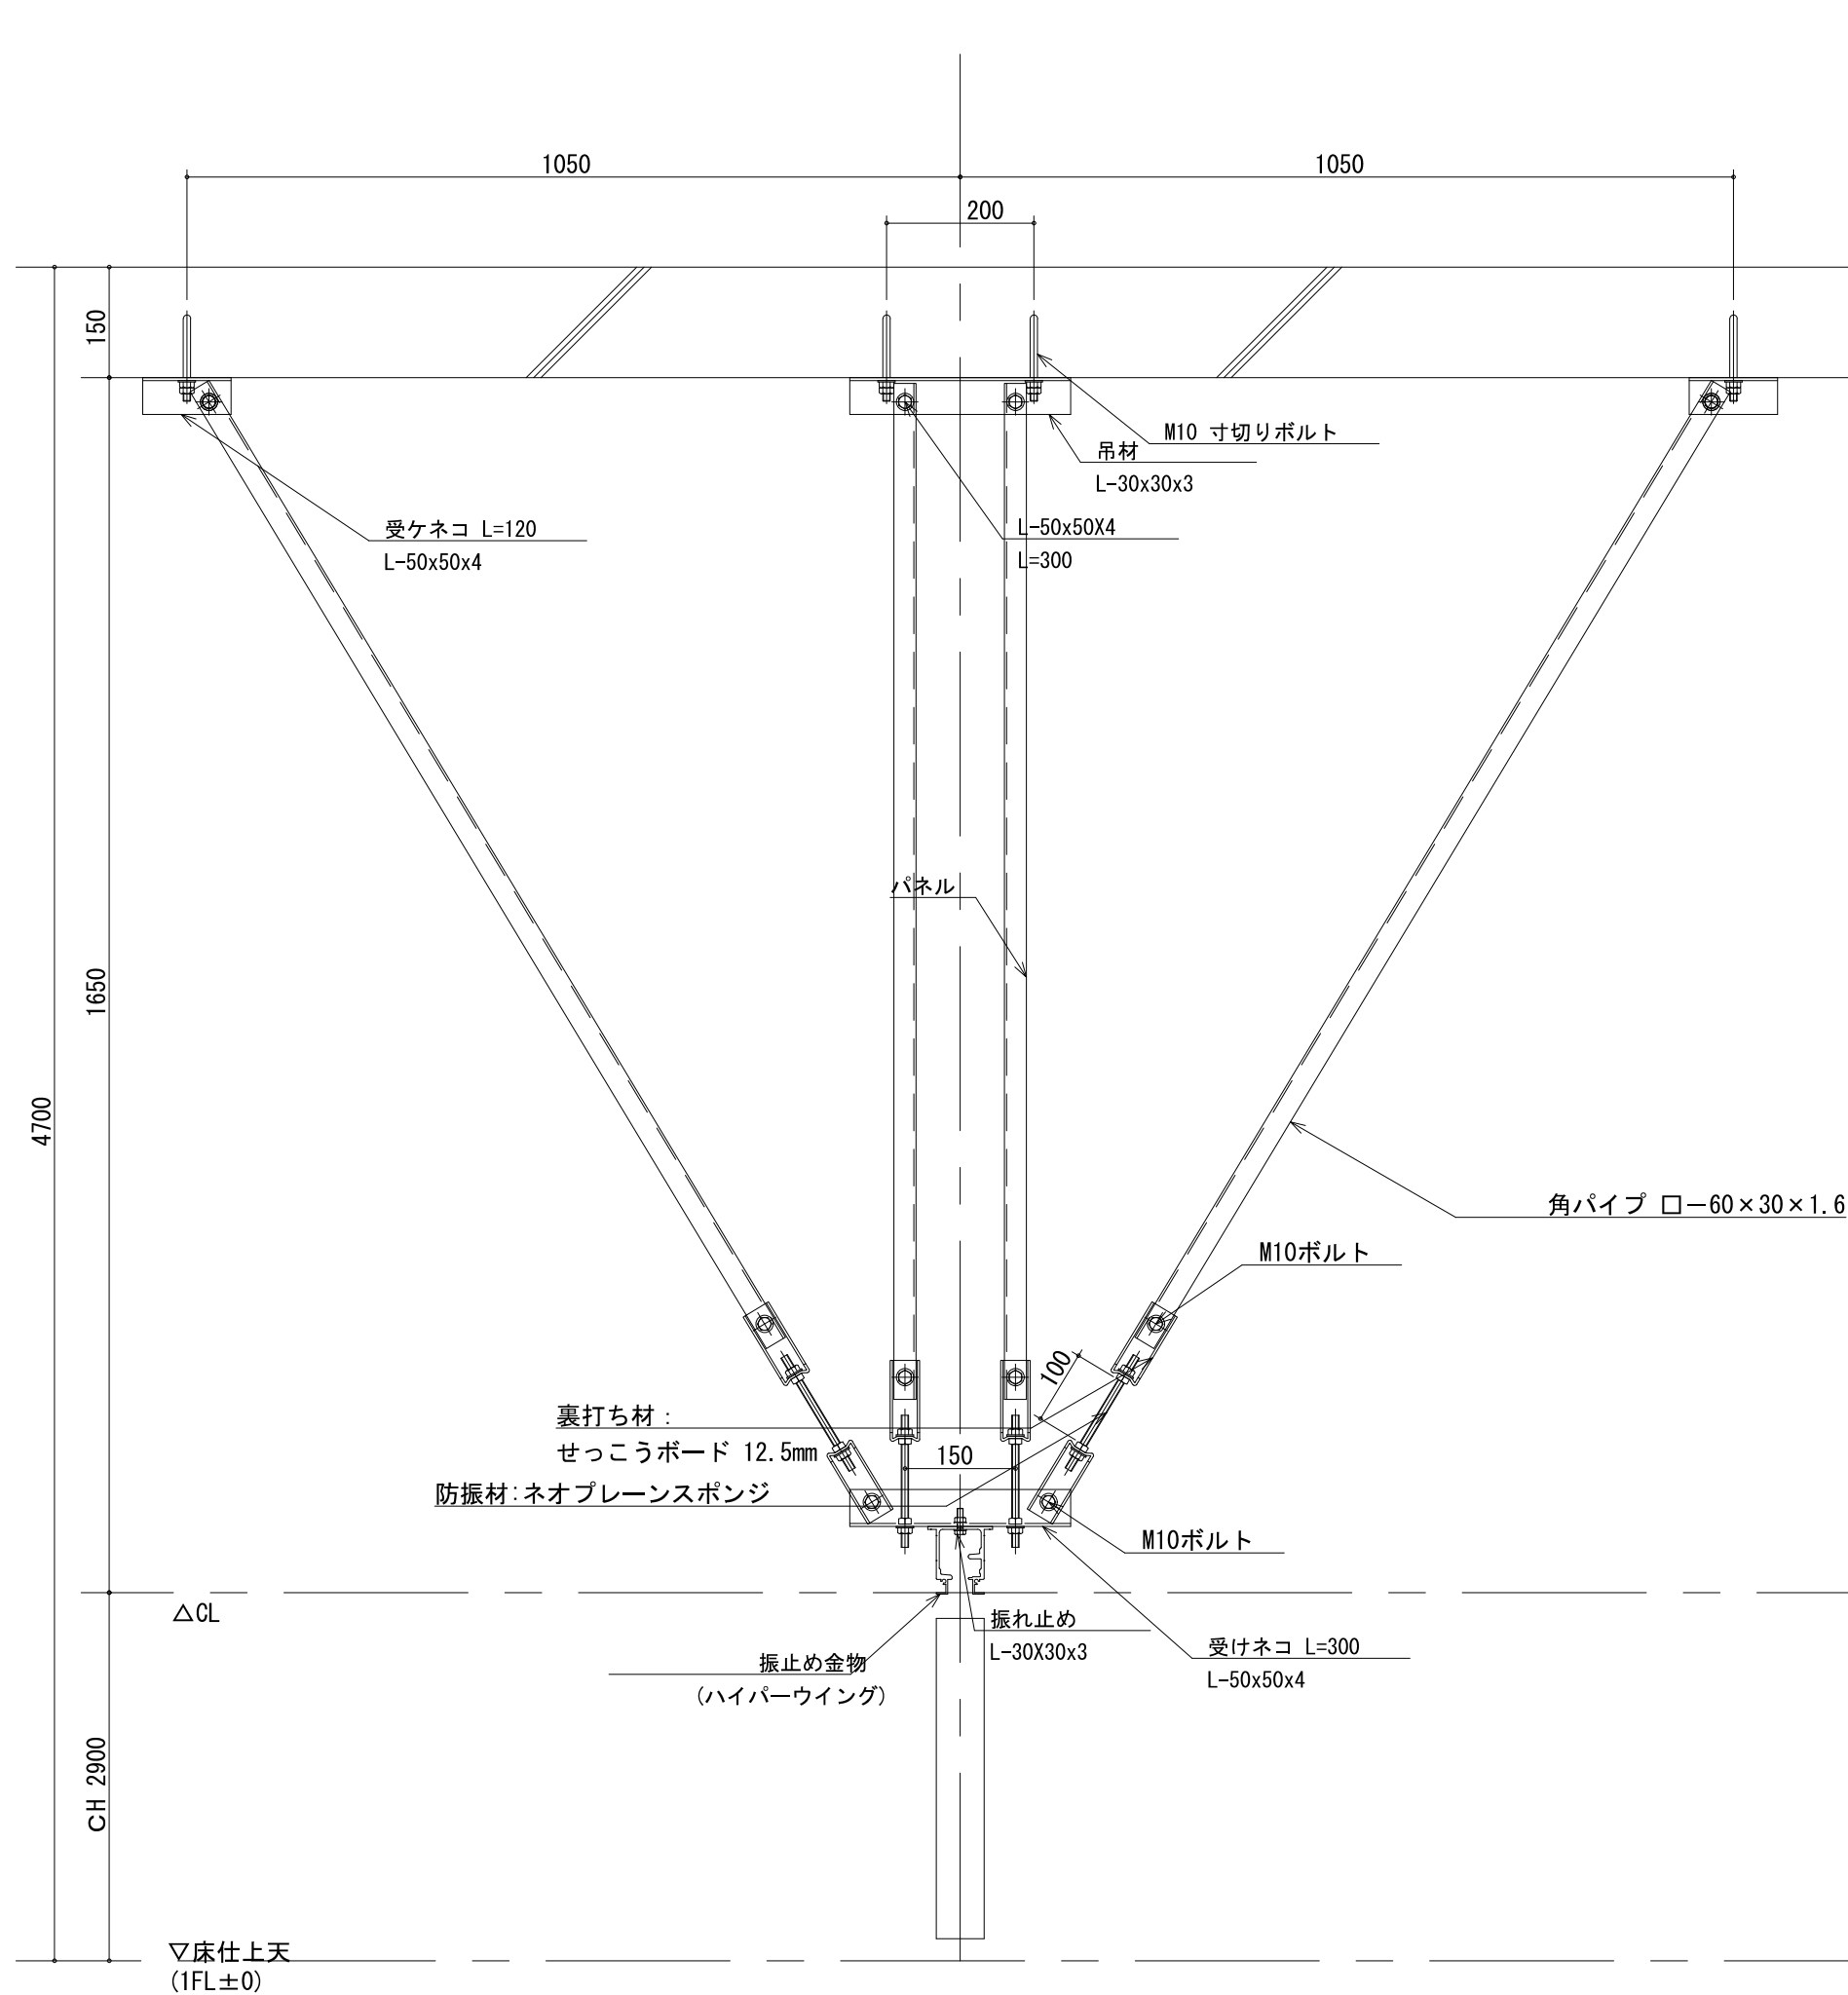

間仕切部
A-A断面図

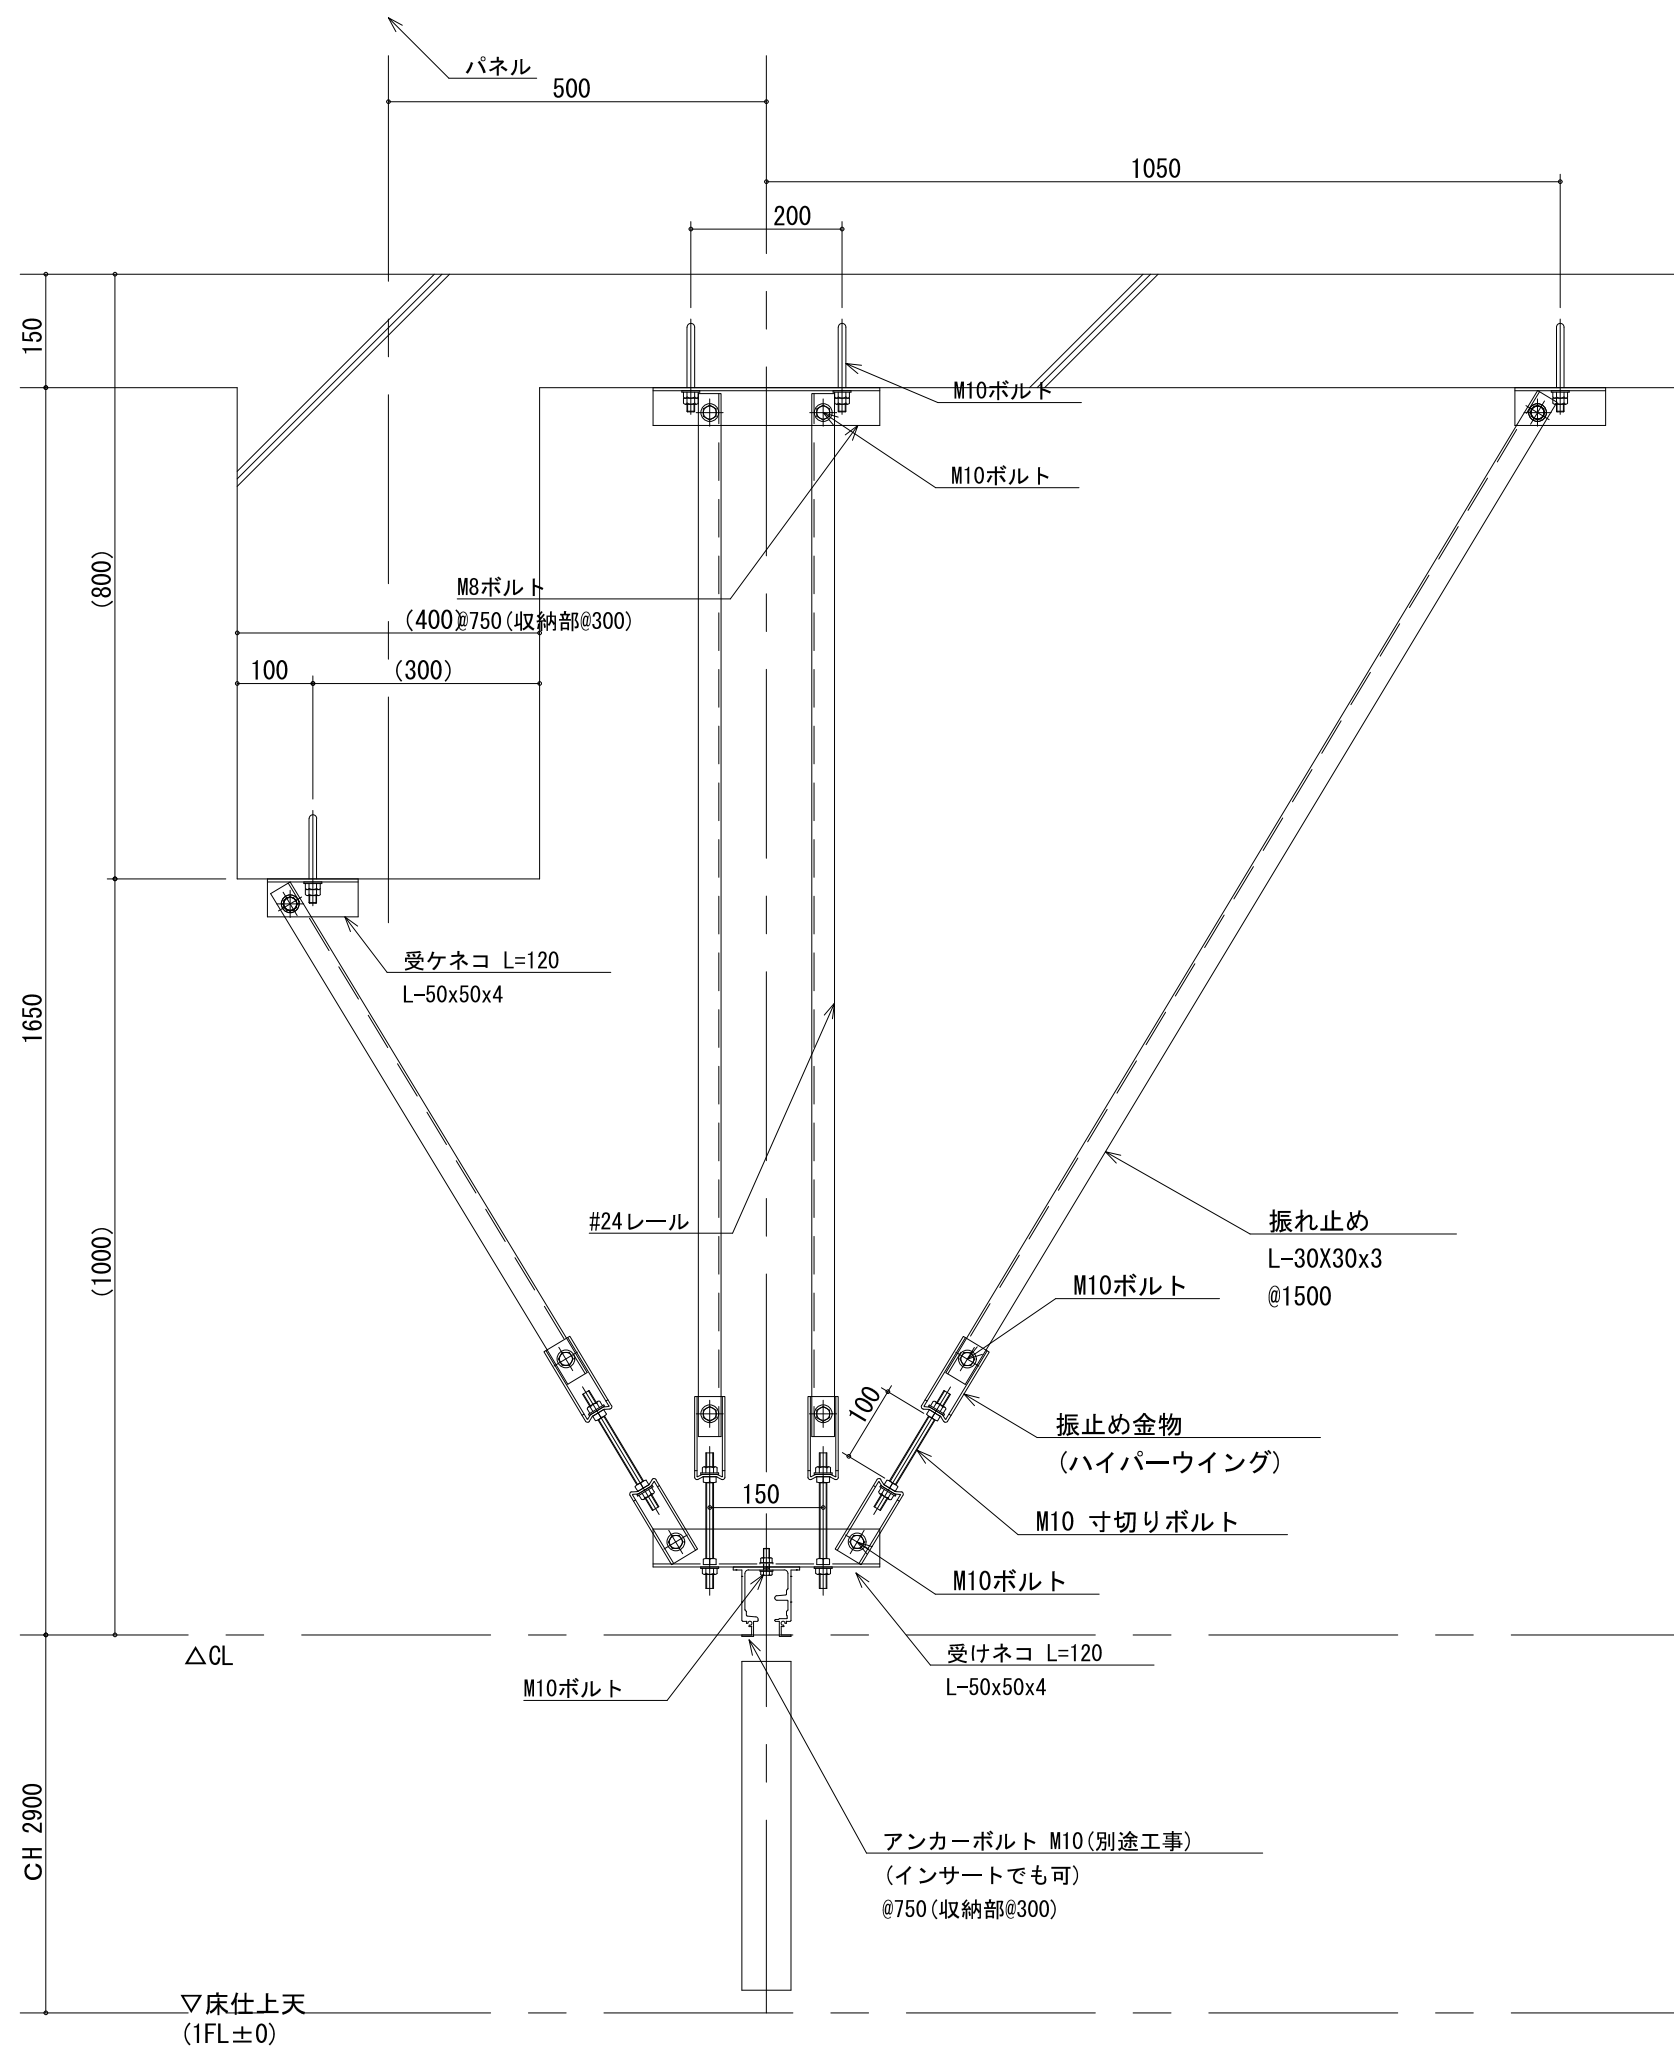




間仕切部
B-B断面図

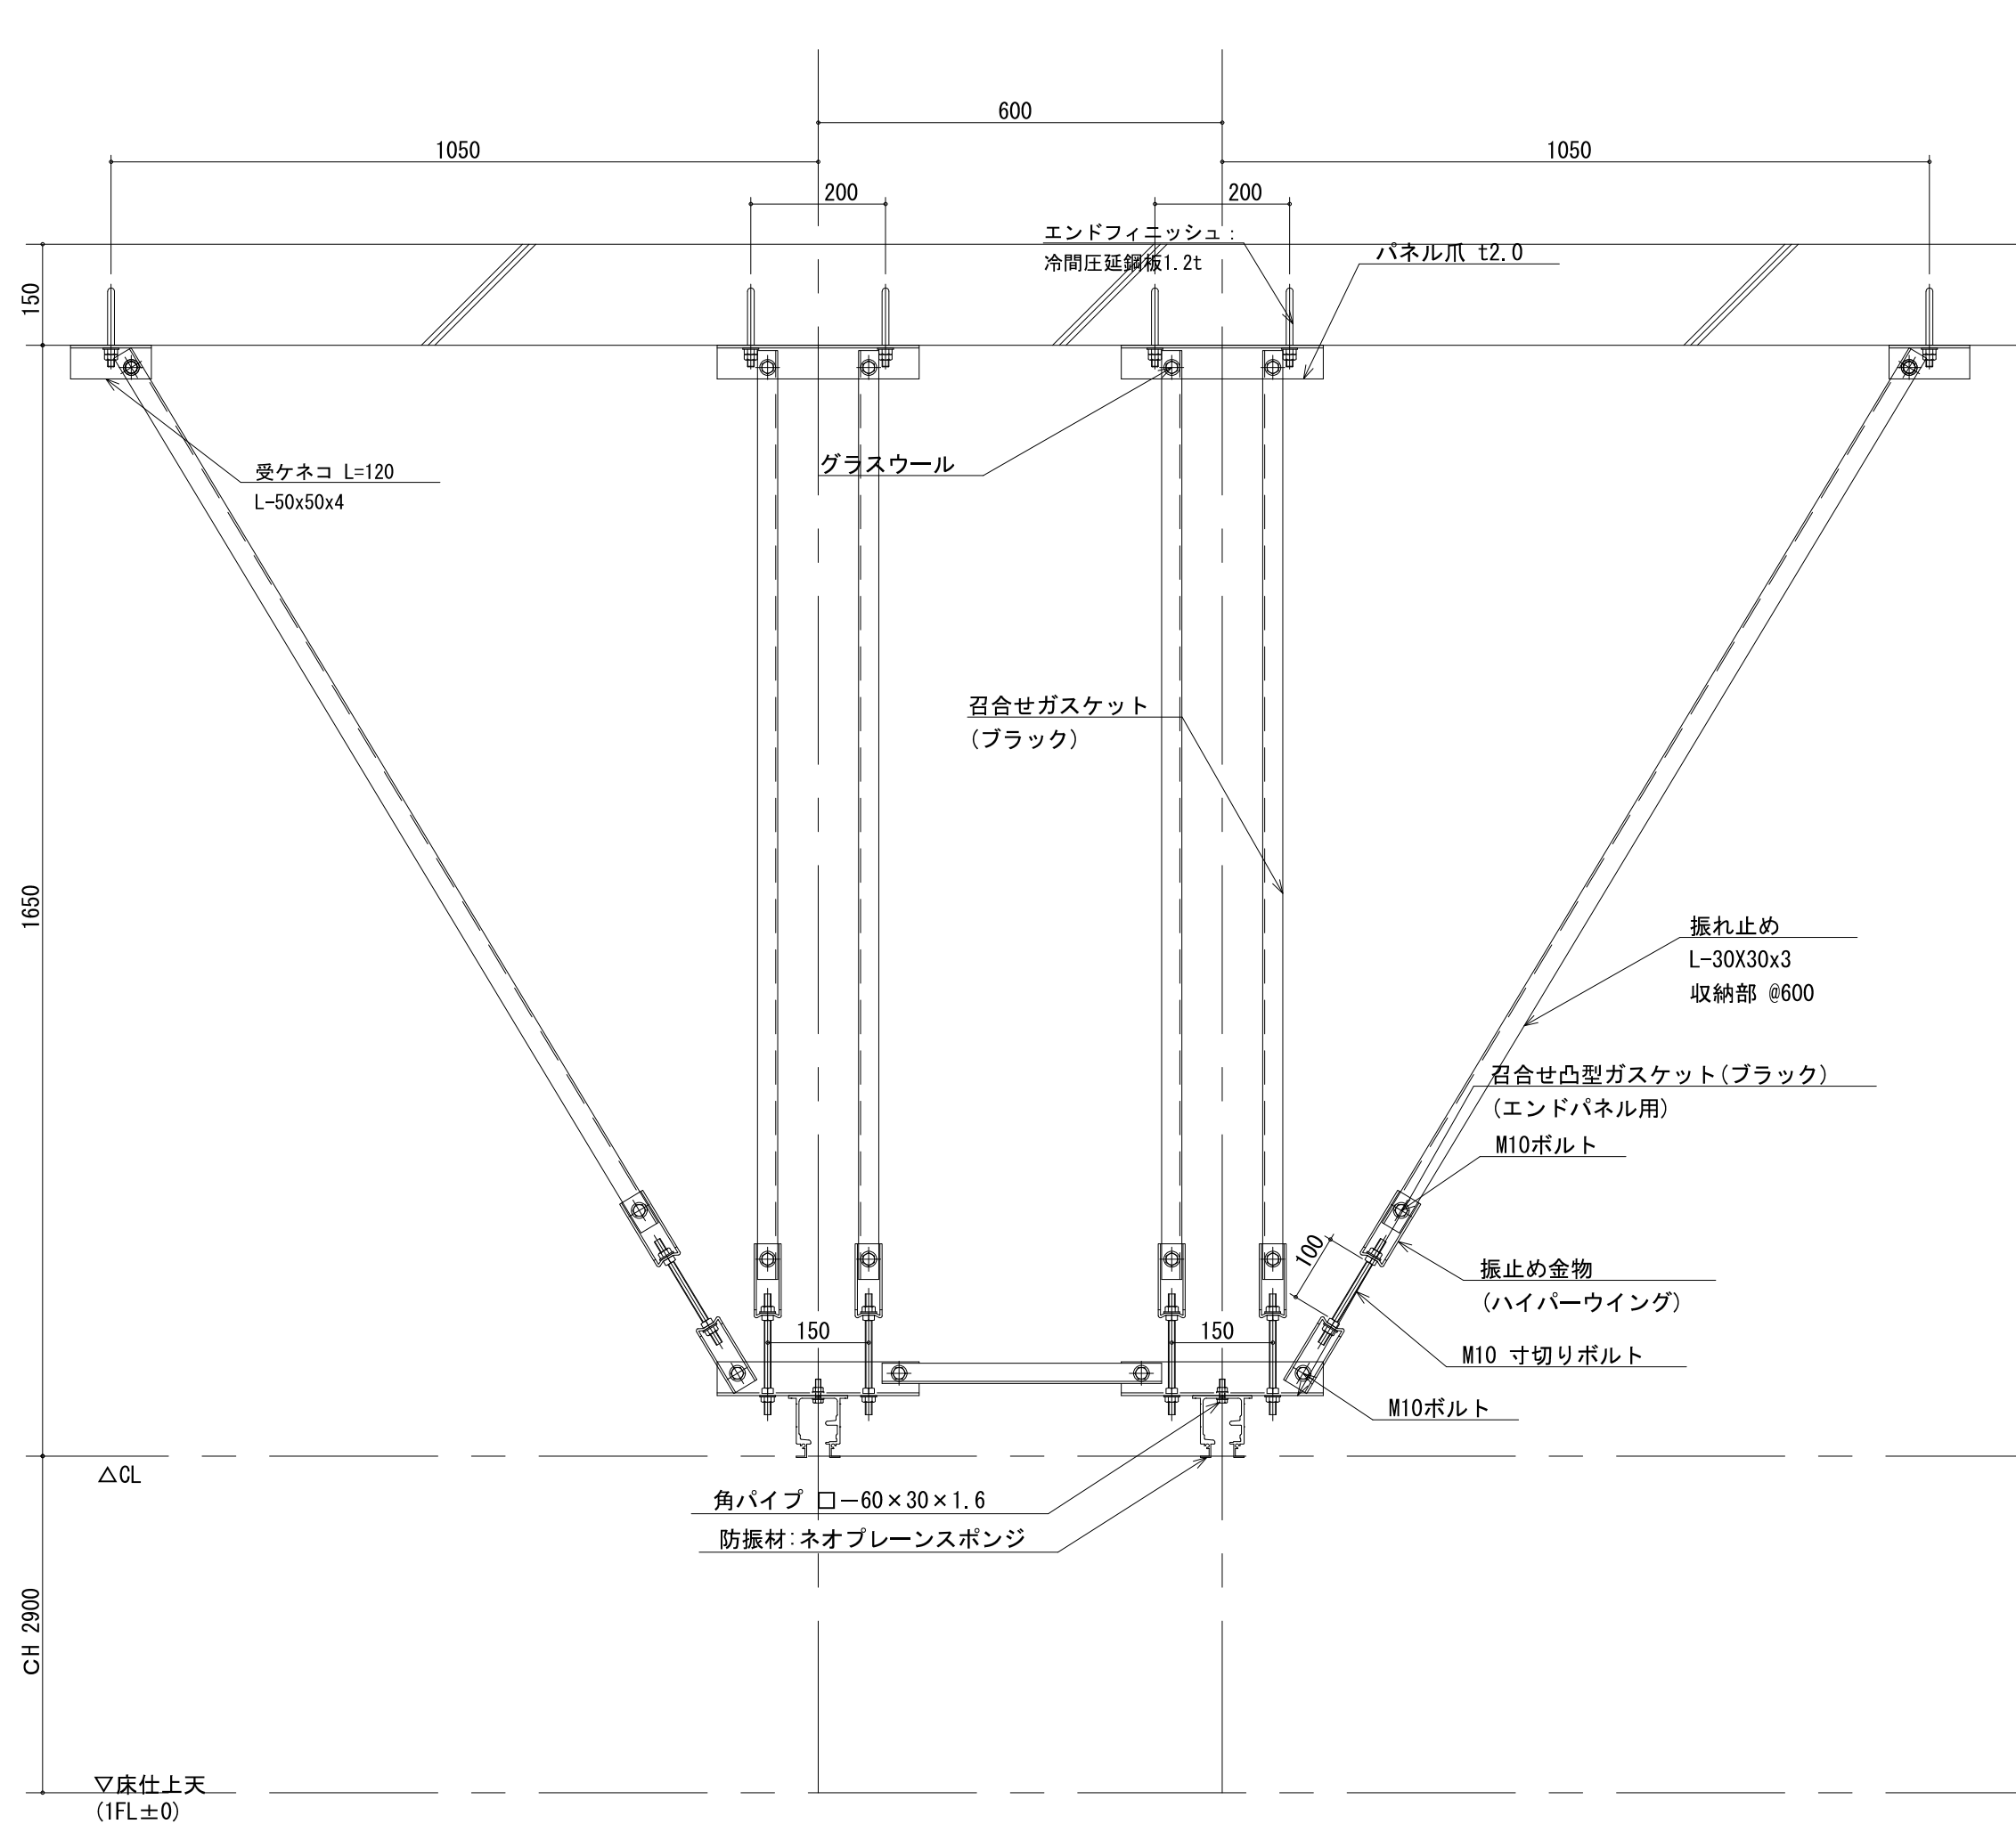


収納部
C-C断面図

レール取付断面図 S=1:10

参考図

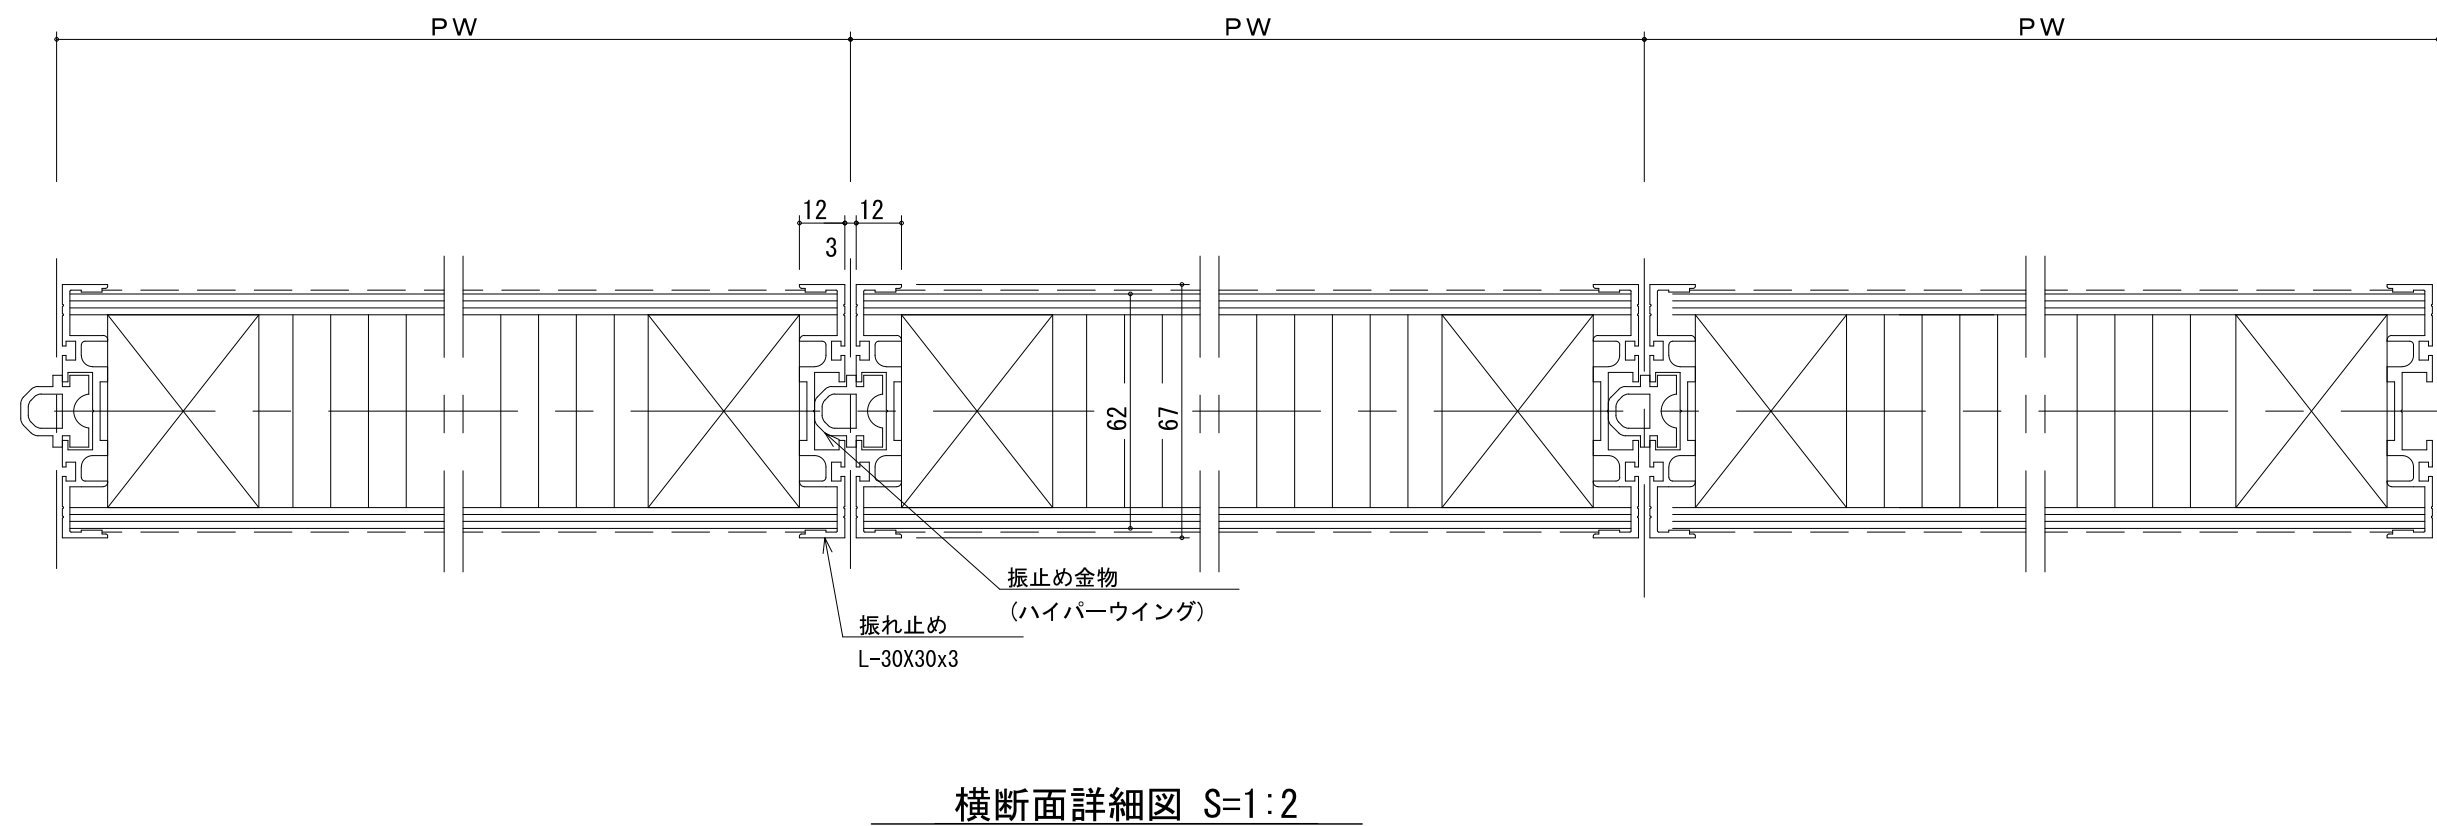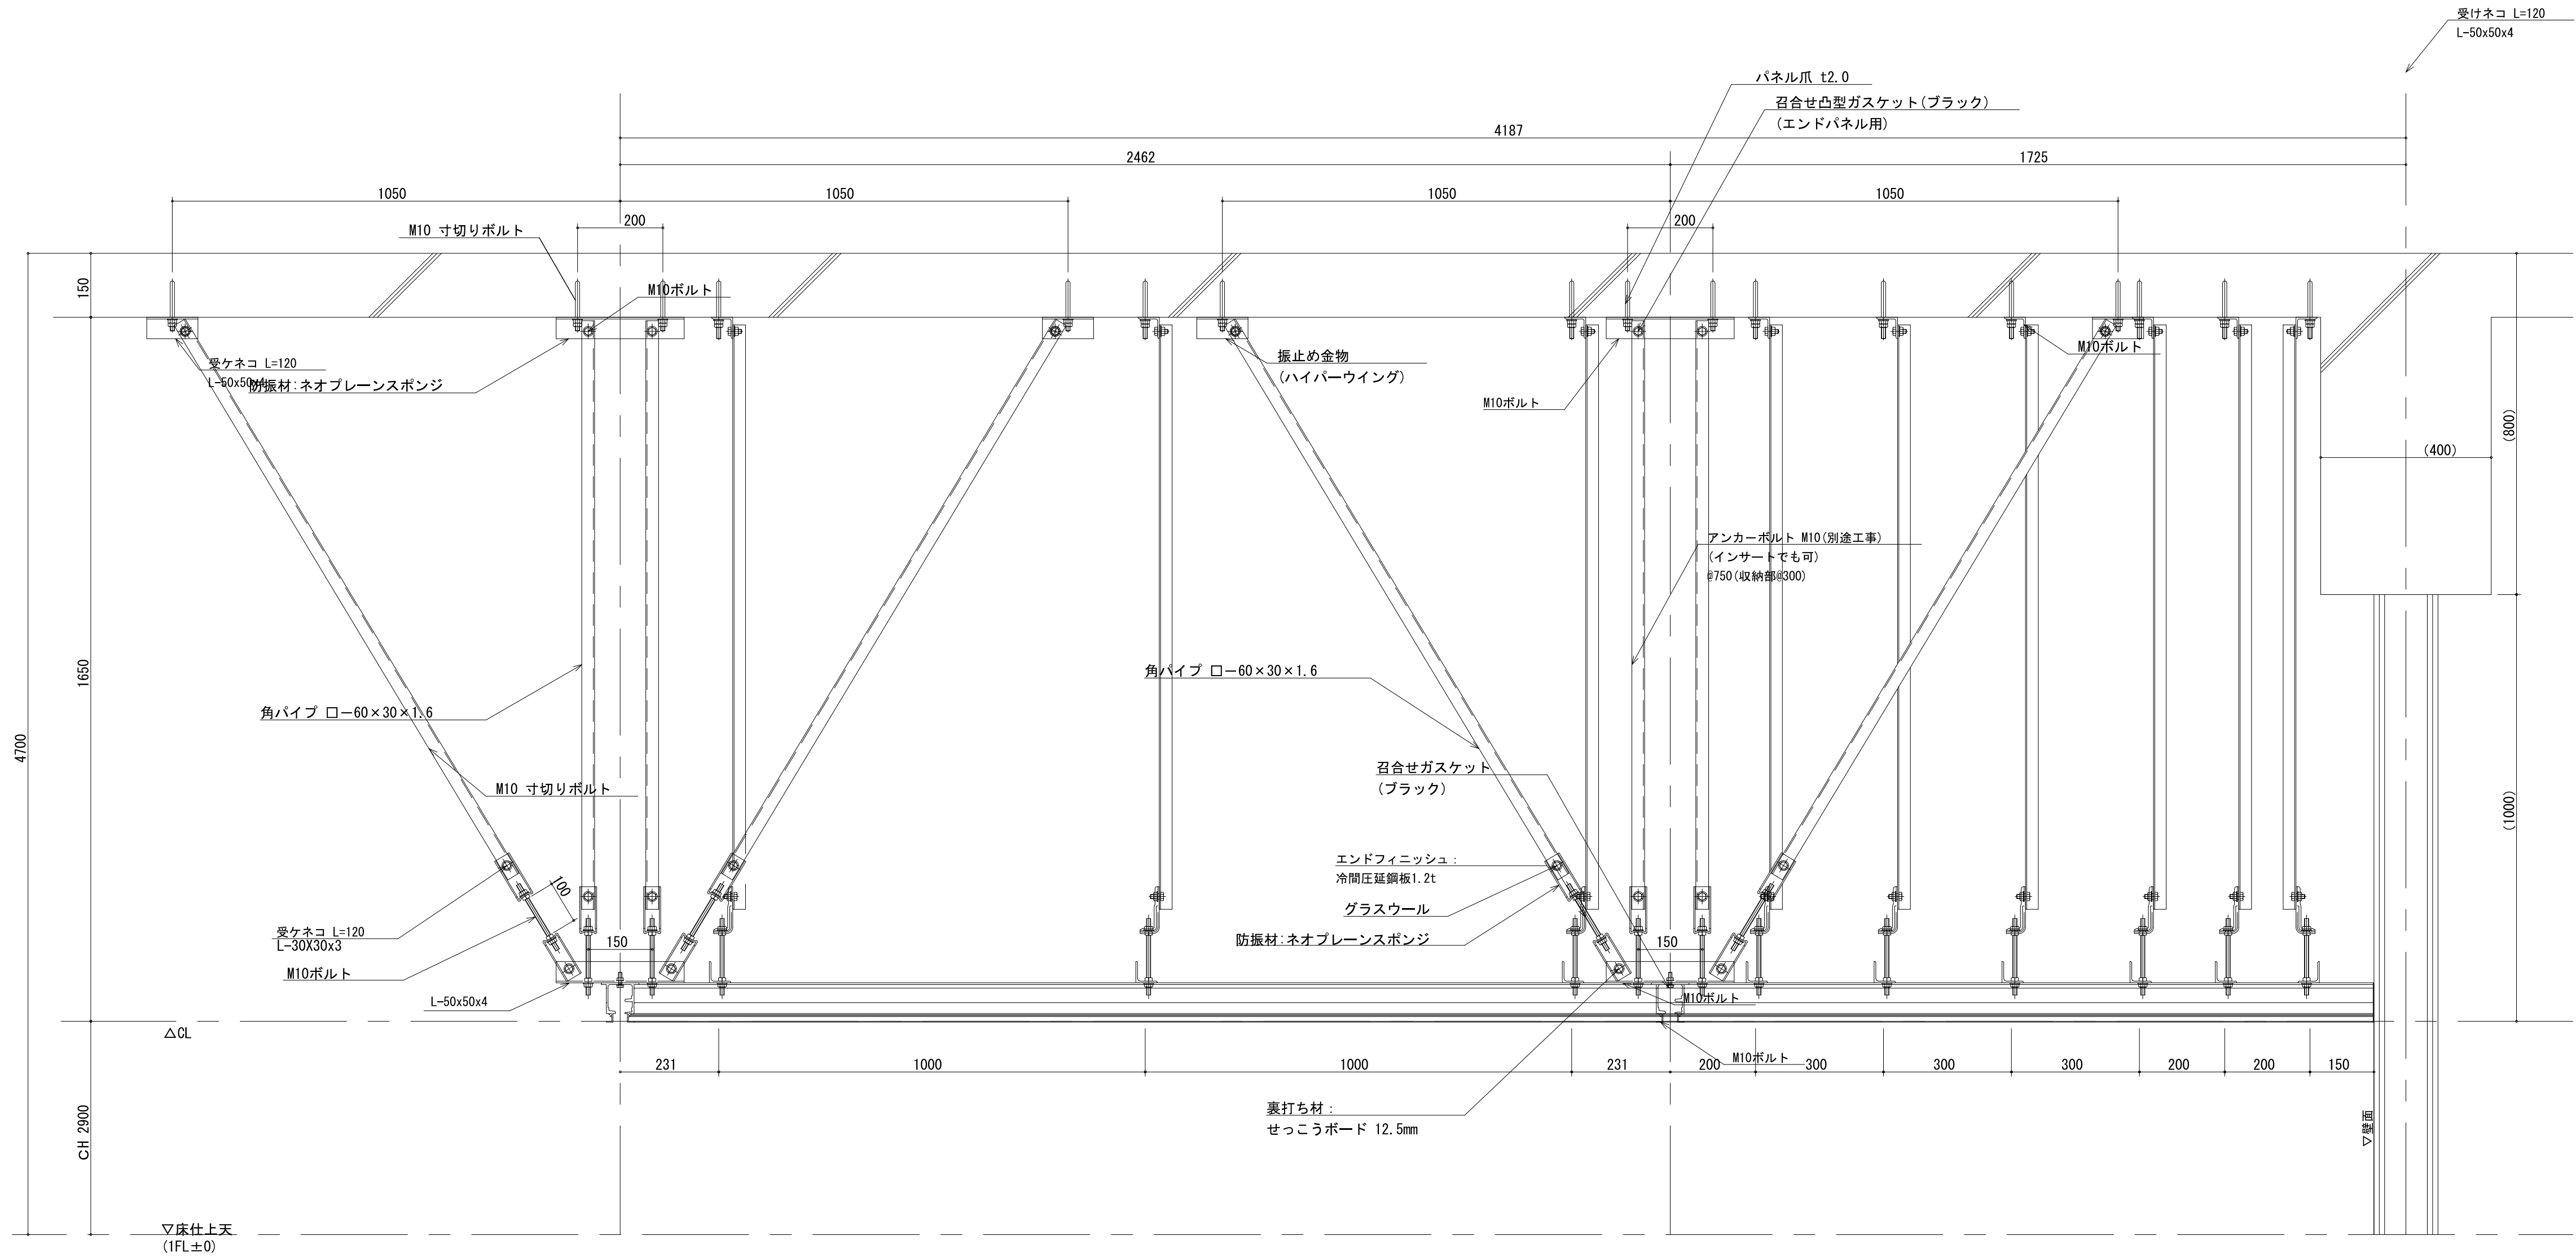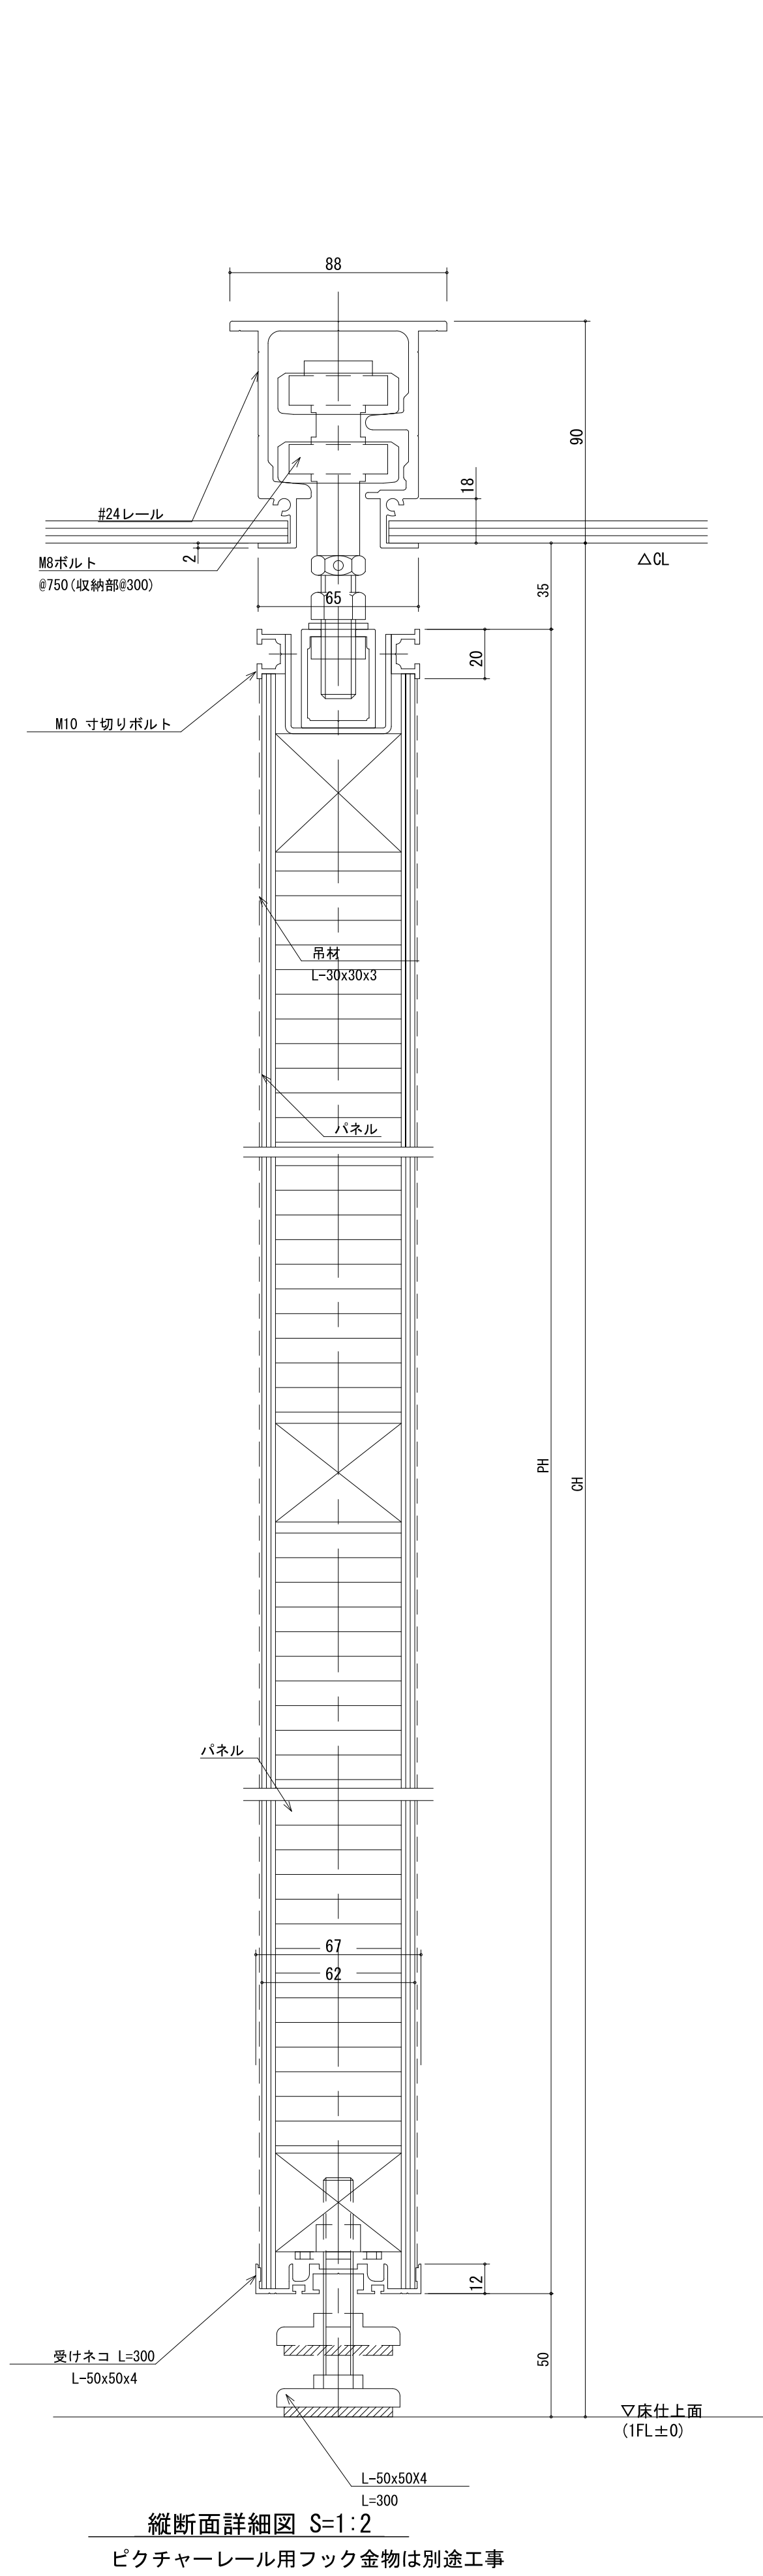


参考図

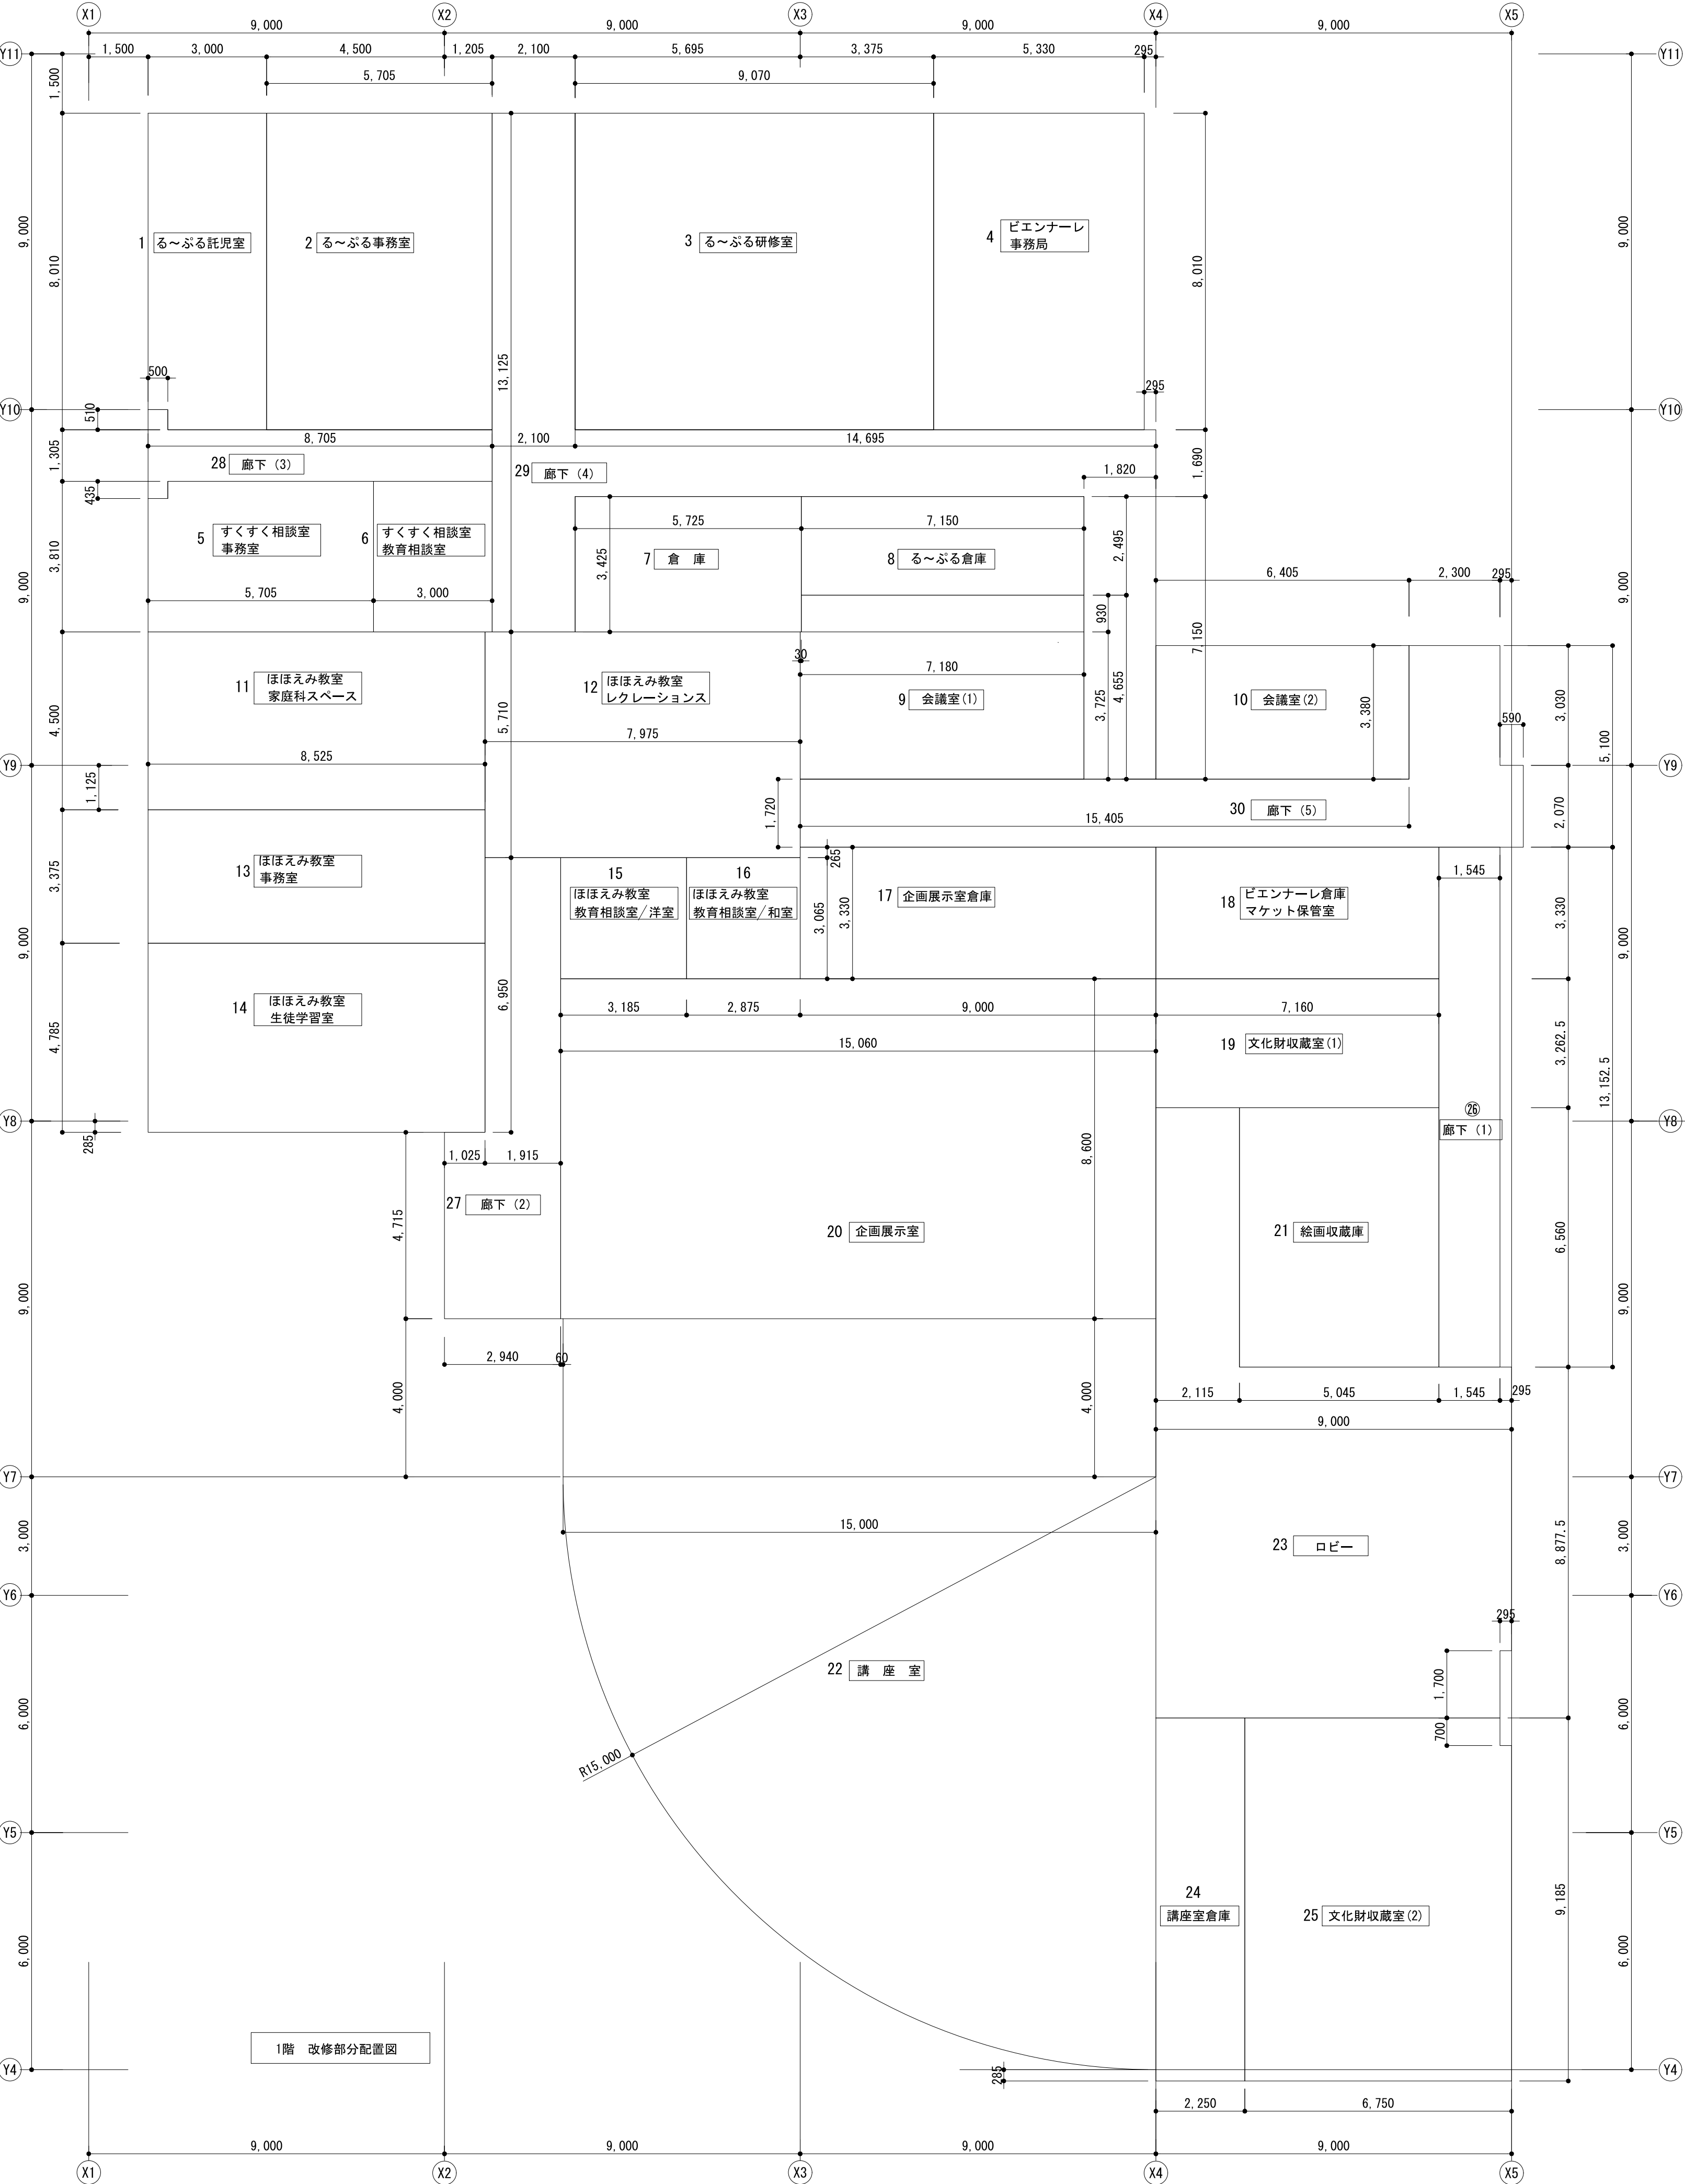

2階 改修部分面積計算表			
1	体験学習スペース	8.41×8.775 1.0×1.0×0.5 2.205×3.725 4.65×6.345 2.845×2.845×0.5 2.845×3.5	73.79775 0.5 8.213625 29.50425 4.0470125 9.9575
2	文化財整理作業室	0.58×6.02 6.205×10.785 2.795×11.785	3.4816 66.920925 32.939075
			126.0201375
			103.3516
小 計 229.3717375			
229.37 m ²			


改修部分 合計面積	
1階 改修部面積	1,298.61 m ²
2階 改修部面積	229.37 m ²
合計 改修部面積	1,527.98 m ²





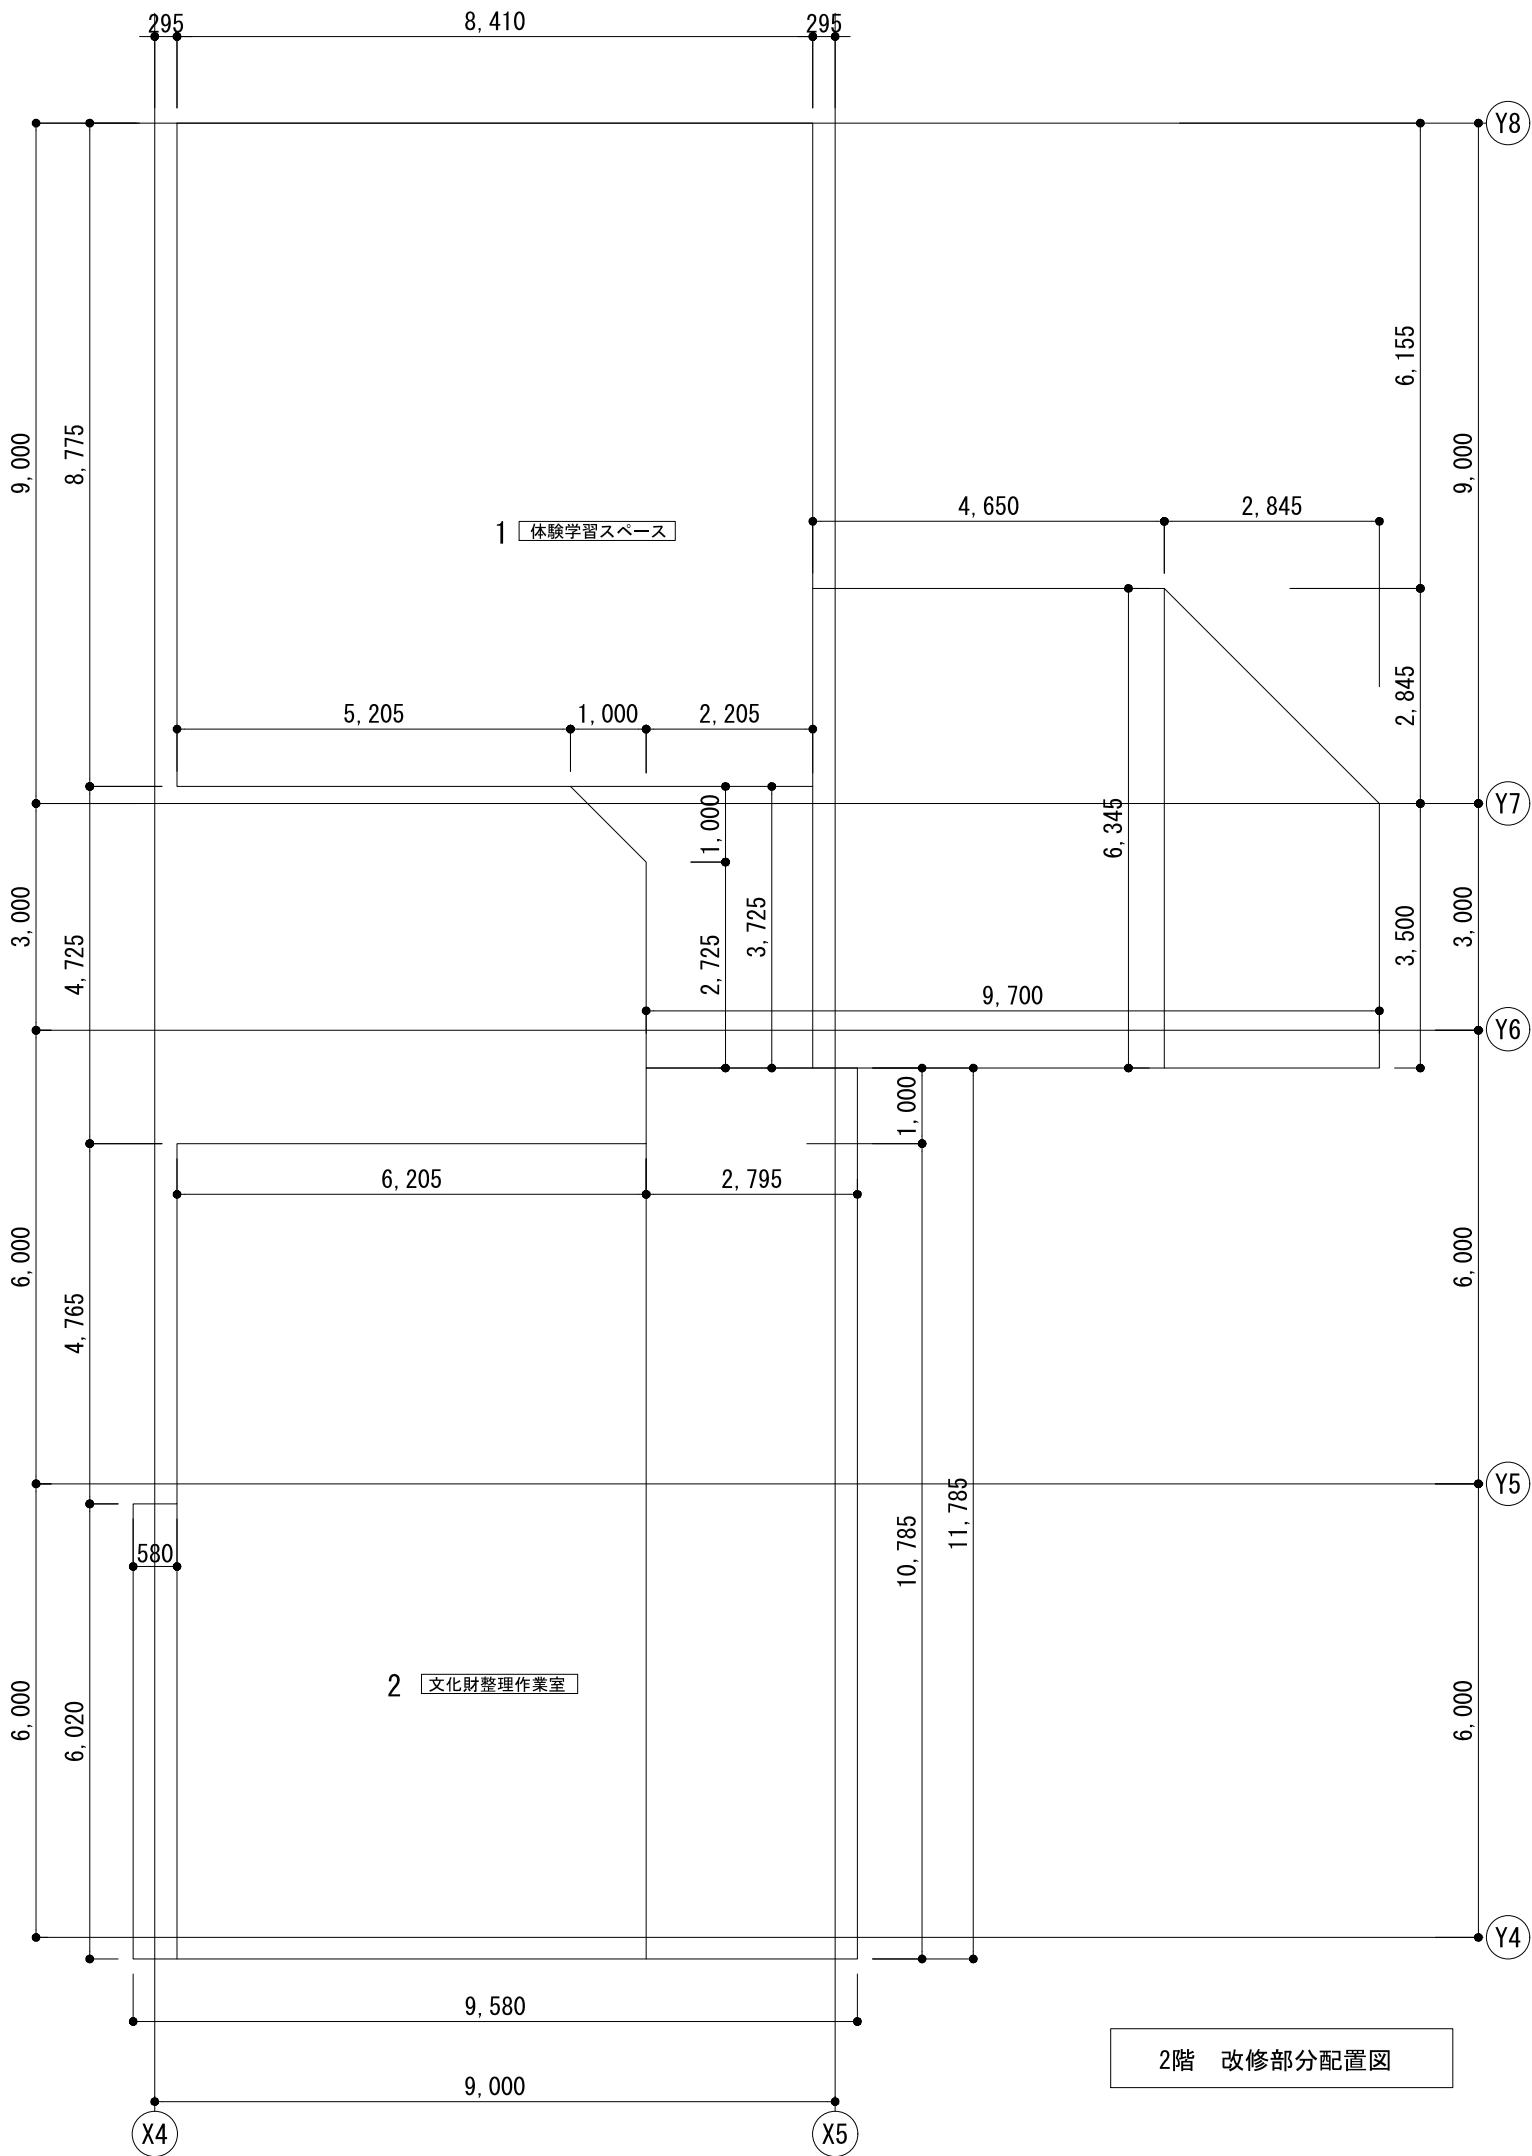


1階 改修部分面積計算表			
1	る～ぶる託児室	3.0×8.01 -0.5×0.51	24.03 - 0.255
2	る～ぶる事務室	5.705×8.01	45.69705
3	る～ぶる研修室	9.07×8.01	72.65070
4	ピエンナーレ事務局	5.33×8.01	42.69330
5	すくすく相談室事務室	5.705×3.81 -0.5×0.435	21.73605 - 0.2175
6	すくすく相談室教育相談室	3.0×3.81	11.43
7	倉庫	5.725×3.425	19.60813
8	る～ぶる倉庫	7.15×2.495	17.83925
9	会議室(1)	7.15×0.93 7.18×3.725	6.6495 26.7455
10	会議室(2)	6.405×3.38	21.6489
11	ほほえみ教室家庭科スペース	8.525×4.5	38.3625
12	ほほえみ教室レクリエーションス	7.975×5.71	45.53725
13	ほほえみ教室事務室	8.525×3.375	28.77188
14	ほほえみ教室生徒学習室	8.525×4.785	40.79213
15	ほほえみ教室教育相談室/洋室	3.185×3.065	9.76203
16	ほほえみ教室教育相談室/和室	2.875×3.065	8.81188
17	企画展示室倉庫	9.0×3.33	29.97
18	ピエンナーレ倉庫マケット保管室	7.16×3.33	23.8428
19	文化財収蔵室(1)	7.16×3.2625	23.3595
20	企画展示室	15.06×8.6 15.0×4.0	129.516 60.00
21	絵画収蔵庫	5.045×6.56	33.0952
22	講座室	3.14×15.0×15.0 /4	176.625
23	ロビー	9.0×8.8775 2.115×6.56 -0.295×1.7	79.8975 13.8744 - 0.5015
24	講座室倉庫	2.25×9.185	20.66625
25	文化財収蔵室(2)	6.75×9.185 -0.295×0.7	61.99875 - 0.2065
26	廊下 (1)	1.545×13.1525	20.32061
27	廊下 (2)	2.94×4.715 1.915×6.95	13.8621 13.30925
28	廊下 (3)	8.705×1.305 0.5×0.51 0.5×0.435	11.36003 0.255 0.2175
29	廊下 (4)	2.1×13.125 14.695×1.69 1.82×7.15	27.5625 24.83455 13.013
30	廊下 (5)	15.405×1.72 2.3×5.1 0.59×2.07	26.4966 11.73 1.2213
		小 計 1,298.61336 m ²	
		1,298.61 m ²	










No.	名称	個数	仕様
A-1	総合案内サイン	1	ベース:t=3mmアルミ複合板(角面取り) t=3mmミラーマット+接着 板面:インクジェット出力貼
A-2	総合案内サイン	1	ベース:t=30mm木軸+カーブベニア下地 小口・メラミン化粧板仕上(白) (Φ850)柱合わせ+ビス止 板面:インクジェット出力貼
B-1	案内サイン サッシガラス面衝突防止	1	白文字表示表貼:シート切文字 JS-1027XL (3M) <同等品以上> 衝突防止ライン裏貼:フロストシート SH2mos OsloJ (3M) <同等品以上> 書体:小塚ゴシック-B
B-2	案内サイン サッシガラス面衝突防止	1	白文字表示表貼:シート切文字 JS-1027XL (3M) <同等品以上> 衝突防止ライン裏貼:フロストシート SH2mos OsloJ (3M) <同等品以上> 書体:小塚ゴシック-B
C-1~2	室名サイン-Aタイプ	2	ベース:t=3mmスチール複合板(角面取り)+t=3mmミラーマット+接着 板面:インクジェット出力貼 ボダーマグネット:マグネットシートt=3mm+インクジェット出力包貼
D-1~6	室名サイン-Bタイプ	6	ベース:t=3mmアルミ複合板(角面取り) t=3mmミラーマット+接着 板面:インクジェット出力貼
E-1~16	室名サイン-Cタイプ	16	表示:シート切文字 JS-1010XL (3M) <同等品以上> 書体:小塚ゴシック-B
F-1	突出誘導サイン	1	板面:t=5mm骨白アクリル造作(角面取り) 補強:t=3mm骨白アクリル インクジェット出力両面貼 上部差込式 ブラケット:t=5mm骨白アクリル造作 壁面アンカー止
F-2	壁面誘導サイン	1	ベース:t=3mmアルミ複合板(角面取り) t=3mmミラーマット+接着 板面:インクジェット出力貼
F-3	突出誘導サイン	1	板面:t=5mm骨白アクリル造作(角面取り) 補強:t=3mm骨白アクリル インクジェット出力両面貼 上部差込式 ブラケット:t=5mm骨白アクリル造作 壁面アンカー止
G-1~3	室名サイン-Dタイプ	4	ベース:t=3mm+t=4mm+t=3mm骨白アクリル造作(角面取り) インクジェット出力貼(小口巻込貼) 壁面アンカー止 使用中表示:t=3mm骨白アクリル造作+シート貼(赤) JS-1233XL (同等品以上) 持手:t=5mm骨白アクリル造作(角面取り)
H-1~2	トイレサイン	2	ベース:t=3mmアルミ複合板(角面取り) t=3mmミラーマット+接着 板面:インクジェット出力貼
I-1~6	進入禁止サイン	6	表示:シート切文字 JS-1233XL (3M) <同等品以上> 書体:小塚ゴシック-B

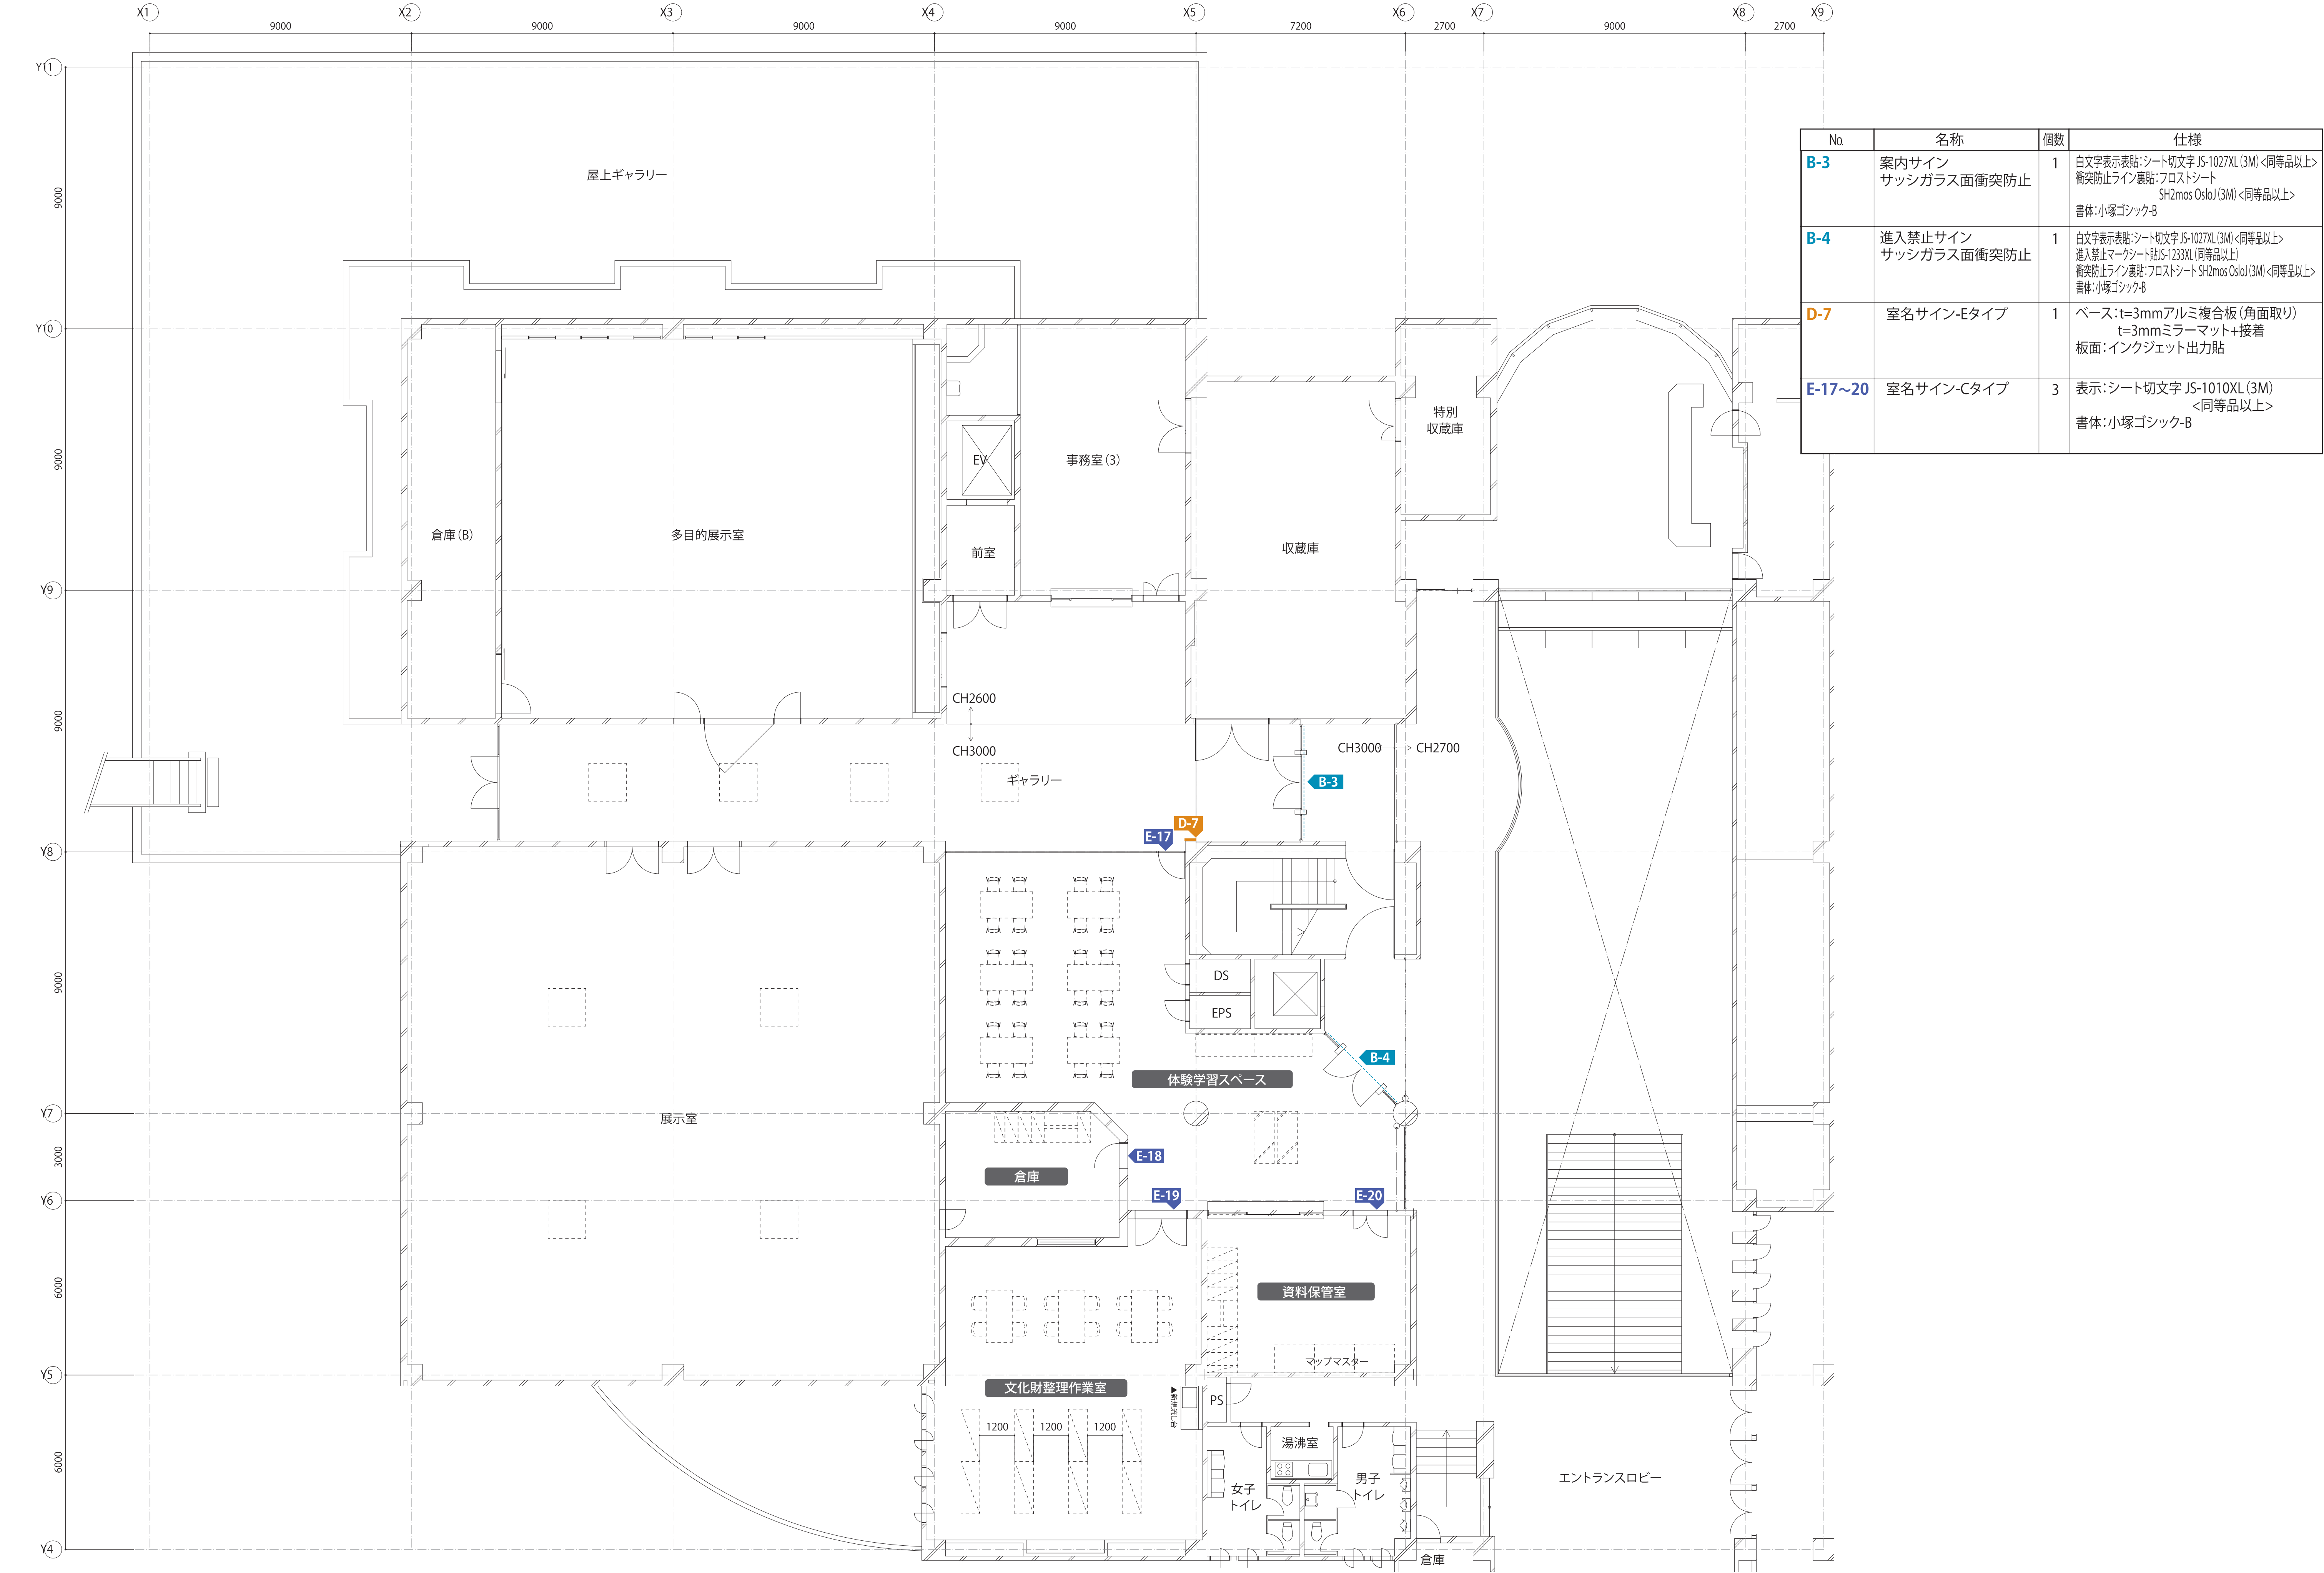

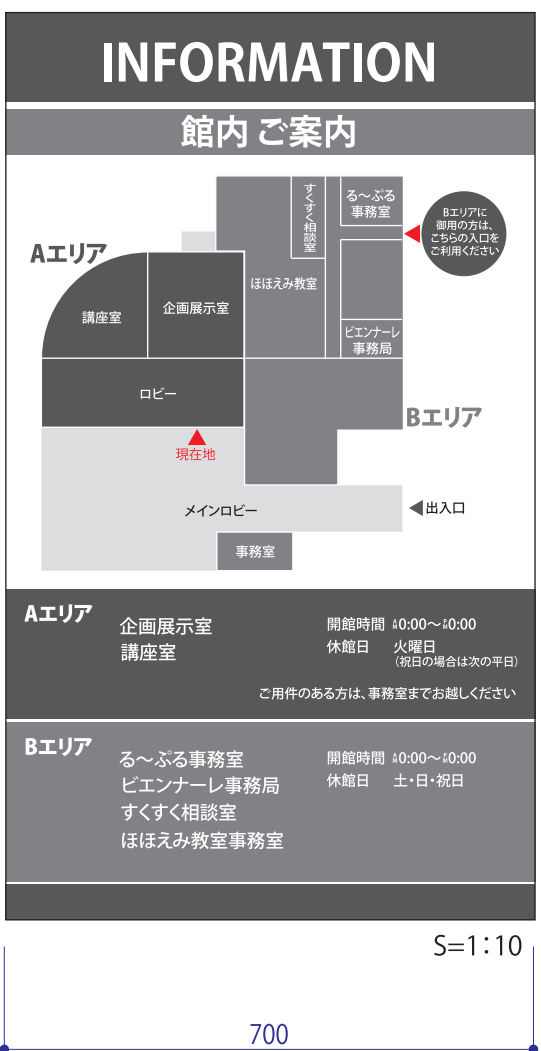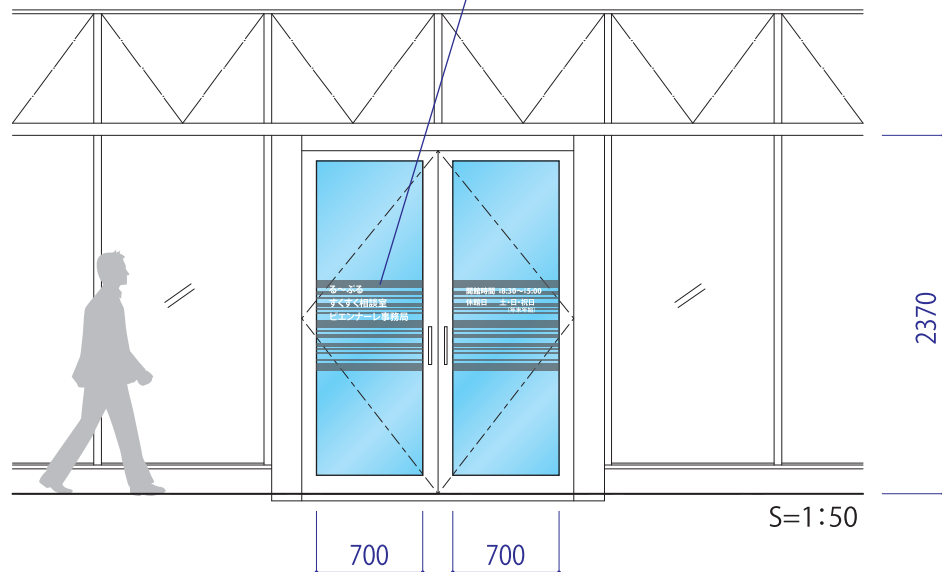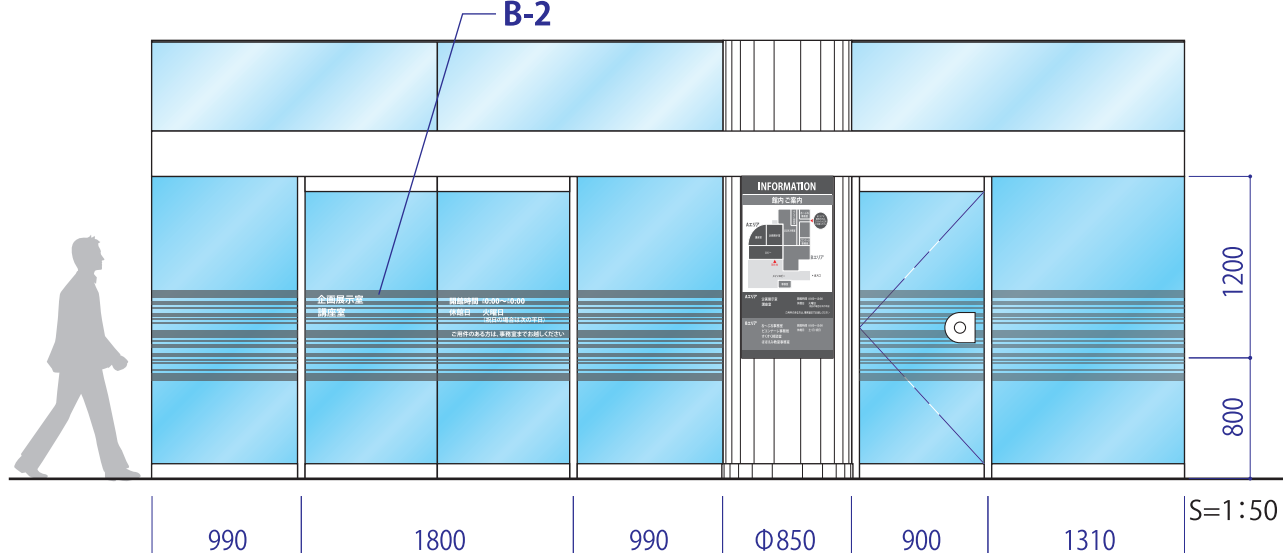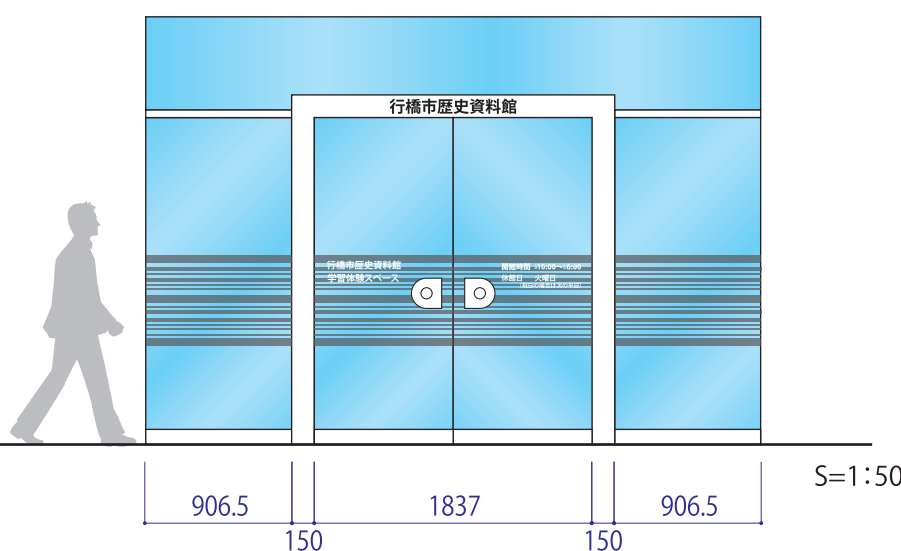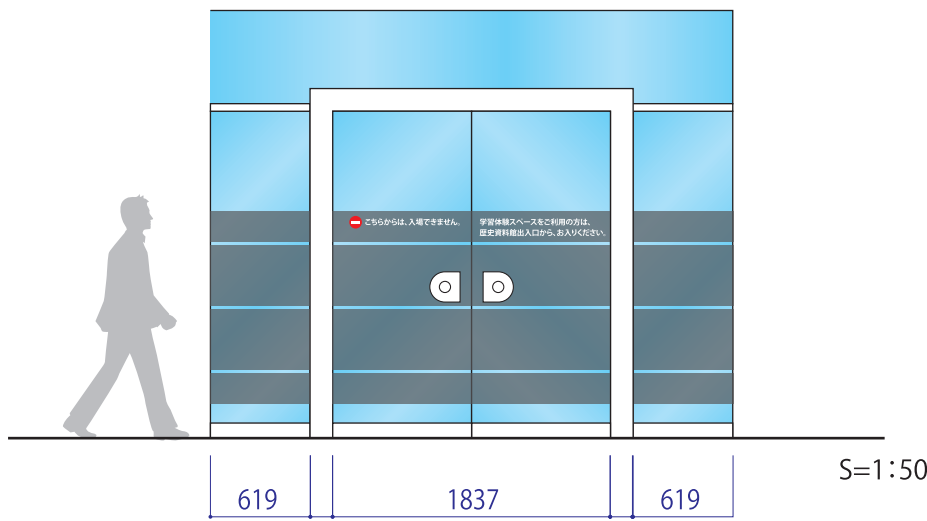A-1	総合案内サイン	1カ所	A-2	総合案内サイン	1カ所	B-1	案内サイン・サッシガラス面衝突防止	1カ所
 仕様 ベース:t=3mmアルミ複合板(角面取り) t=3mmミラーマット+接着 板面:インクジェット出力包貼			 仕様 ベース:t=30mm 木軸+カーブベニア下地 小口・メラミン化粧板仕上(白) (Φ850)柱合わせ+アンカー止 板面:インクジェット出力貼			 仕様 白文字表示表貼:シート切文字 JS-1027XL (3M) <同等品以上> 衝突防止ライン裏貼:フロストシート SH2mos OsloJ (3M) <同等品以上> 書体:小塚ゴシック-B		
B-2	案内サイン・サッシガラス面衝突防止	1カ所	B-3	案内サイン・サッシガラス面衝突防止	1カ所	B-4	進入禁止サイン・サッシガラス面衝突防止	1カ所
 仕様 白文字表示表貼:シート切文字 JS-1027XL (3M) <同等品以上> 衝突防止ライン裏貼:フロストシート SH2mos OsloJ (3M) <同等品以上> 書体:小塚ゴシック-B			 仕様 白文字表示表貼:シート切文字 JS-1027XL (3M) <同等品以上> 衝突防止ライン裏貼:フロストシート SH2mos OsloJ (3M) <同等品以上> 書体:小塚ゴシック-B			 仕様 白文字表示表貼:シート切文字 JS-1027XL (3M) <同等品以上> 進入禁止マークシート貼JS-1233XL (同等品以上) 衝突防止ライン裏貼:フロストシート SH2mos OsloJ (3M) <同等品以上> 書体:小塚ゴシック-B		

C-1	室名サイン-Aタイプ	1カ所	C-2	室名サイン-Aタイプ	1カ所	D-1～6	室名サイン-Bタイプ	6カ所
企画展示室 開催中 A2 ポスター 1800 600 S=1:10 仕様 ベース:t=3mmスチール複合板(角面取り) t=3mmミラーマット+接着 板面:インクジェット出力貼 ポーターマグネット:マグネットシートt=3mm +インクジェット出力包貼 ポーターマグネット上 ポーターマグネット下			講座室 開催中 A2 ポスター 1800 600 S=1:10 仕様 ベース:t=3mmスチール複合板(角面取り) t=3mmミラーマット+接着 板面:インクジェット出力貼 ポーターマグネット:マグネットシートt=3mm +インクジェット出力包貼 ポーターマグネット上 ポーターマグネット下			D-1 る〜ぷる事務室 300 S=1:5 仕様 ベース:t=3mmアルミ複合板(角面取り) t=3mmミラーマット+接着 板面:インクジェット出力出力包貼 D-2 すすく相談室 教育相談室 事務室 D-3 ほほえみ教室 レクリエーションルーム 家庭科室 教育相談室 D-4 ほほえみ教室 事務室 D-5 ほほえみ教室 生徒学習室 D-6 ビエンナーレ事務局		
D-7	室名サイン-Eタイプ	1カ所	E	室名サイン-Cタイプ	20カ所			
体験学習スペース 体験学習スペースをご利用の方は、 事務室窓口にお越しください。 体験学習スペース 出入口▶ 事務室窓口 600 400 S=1:5 仕様 ベース:t=3mmアルミ複合板(角面取り) t=3mmミラーマット+接着 板面:インクジェット出力包貼			1F E-1る〜ぷる託児室 S=1:3 仕様 表示:シート切文字 JS-1010XL(3M) <同等品以上> 書体:小塚ゴシック-B E-2すすく相談室事務室 E-3教育相談室 E-4倉庫 E-5る〜ぷる倉庫 E-6ほほえみ教室教育相談室-1 E-7ほほえみ教室教育相談室-2 E-8ビエンナーレ倉庫 E-9歴史資料館書庫 E-10倉庫 E-11ロッカー室 E-12企画展示室倉庫 E-13文化財収蔵室-2 E-14絵画収蔵室 E-15文化財収蔵室-1 E-16講座室倉庫 2F E-17体験学習室スペース E-18倉庫 E-19文化財整理作業室 E-20資料保管室					

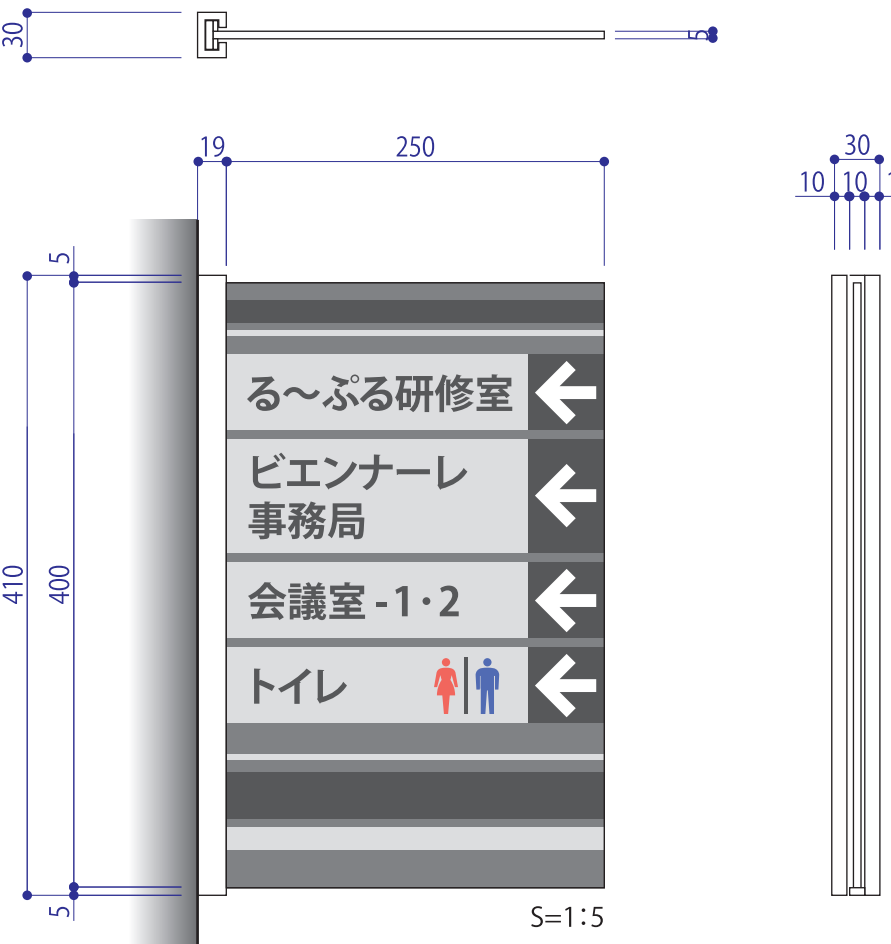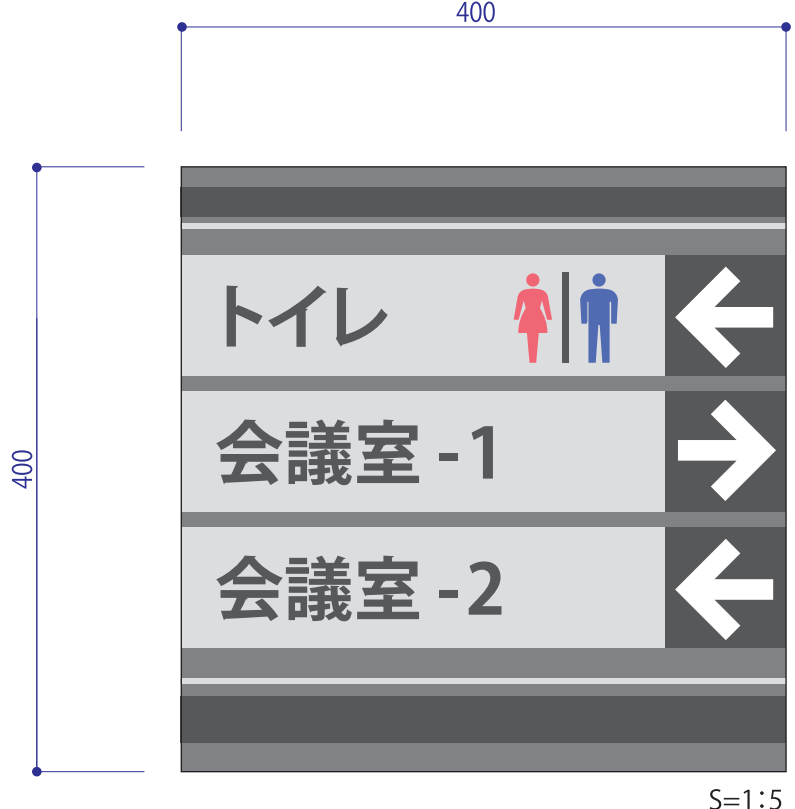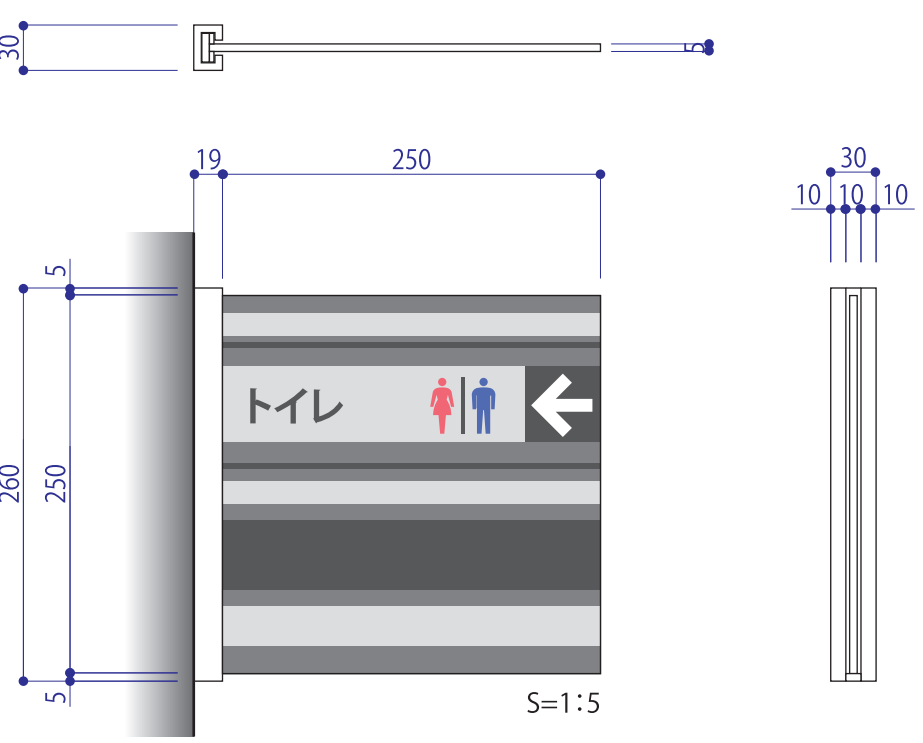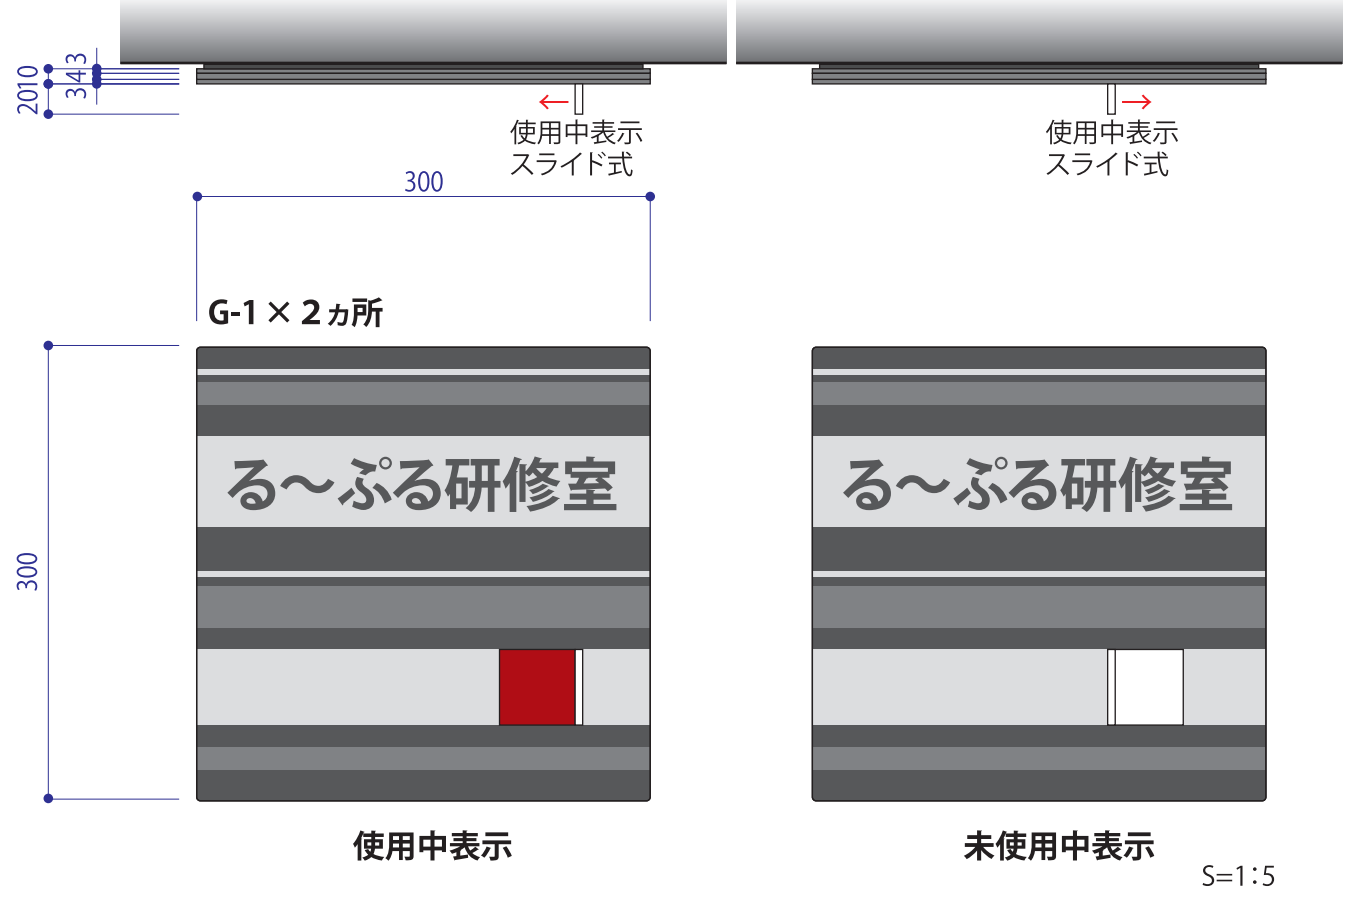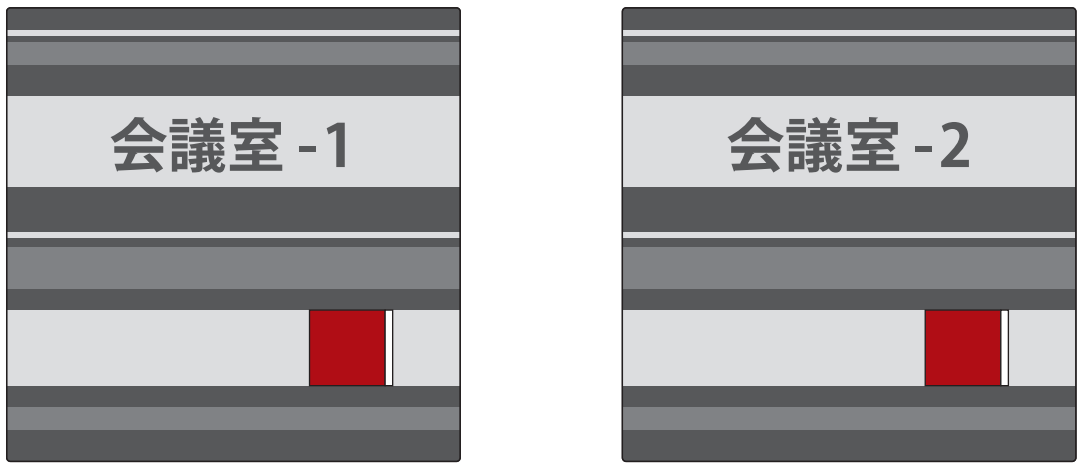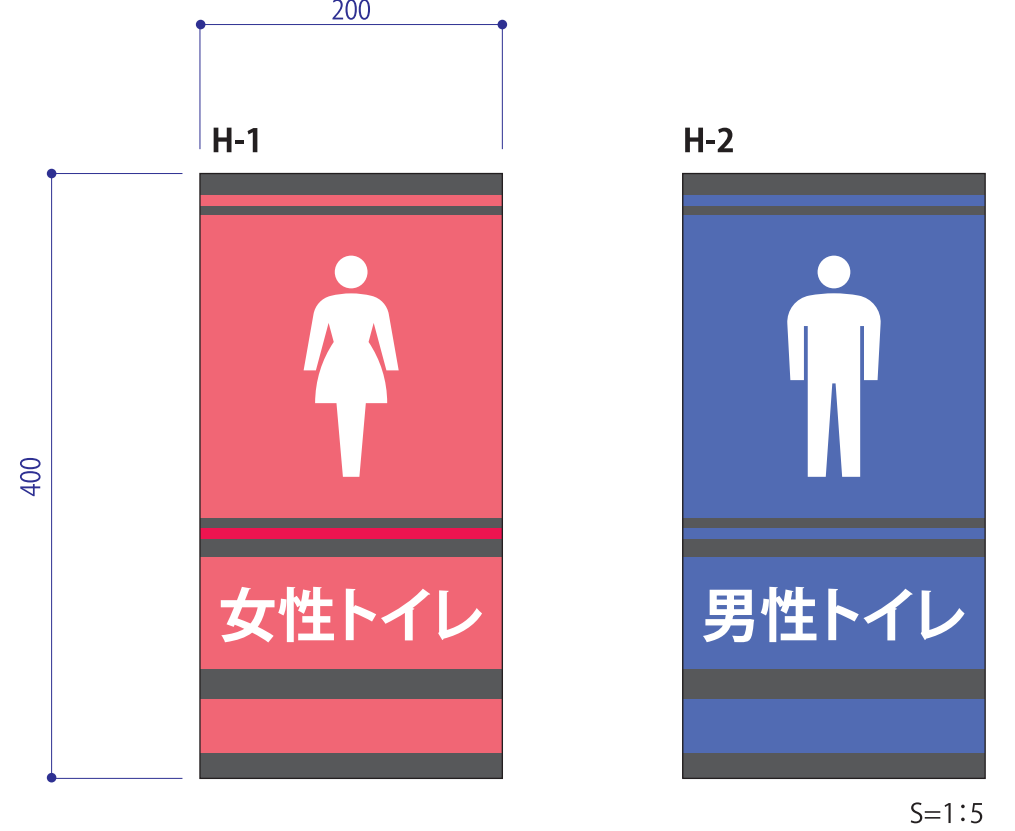F-1	突出誘導サイン	1カ所	F-2	壁面誘導サイン	1カ所	F-3	突出誘導サイン	1カ所
  裏面表示 仕様 板面：t=5mm骨白アクリル造作(角面取り) 補強・t=3mm骨白アクリル インクジェット出力両面貼 上部差込式 ブラケット：t=5mm骨白アクリル造作 壁面アンカー止			 仕様 ベース：t=3mmアルミ複合板(角面取り) t=3mmミラーマット+接着 板面：インクジェット出力包貼			 裏面表示 仕様 板面：t=5mm骨白アクリル造作(角面取り) 補強・t=3mm骨白アクリル インクジェット出力両面貼 上部差込式 ブラケット：t=5mm骨白アクリル造作 壁面アンカー止		
G	室名サイン-Dタイプ	4カ所	H	トイレサイン	2カ所	I	立入禁止サイン	6カ所
 使用中表示 未使用中表示 G-1 × 2カ所 仕様 ベース：t=3mm+t=4mm+t=3mm骨白アクリル造作(角面取り) インクジェット出力貼 壁面アンカー止 使用中表示：t=3mm骨白アクリル造作+シート貼(赤) JS-1233XL(同等品以上) 持手・t=5mm骨白アクリル造作(角面取り)  G-2 G-3			 H-1 H-2 仕様 ベース：t=3mmアルミ複合板(角面取り) t=3mmミラーマット+接着 板面：インクジェット出力包貼			 関係者以外立入禁止 仕様 表示：シート切文字JS-1233XL(3M) <同等品以上> 書体：小塚ゴシック-B		

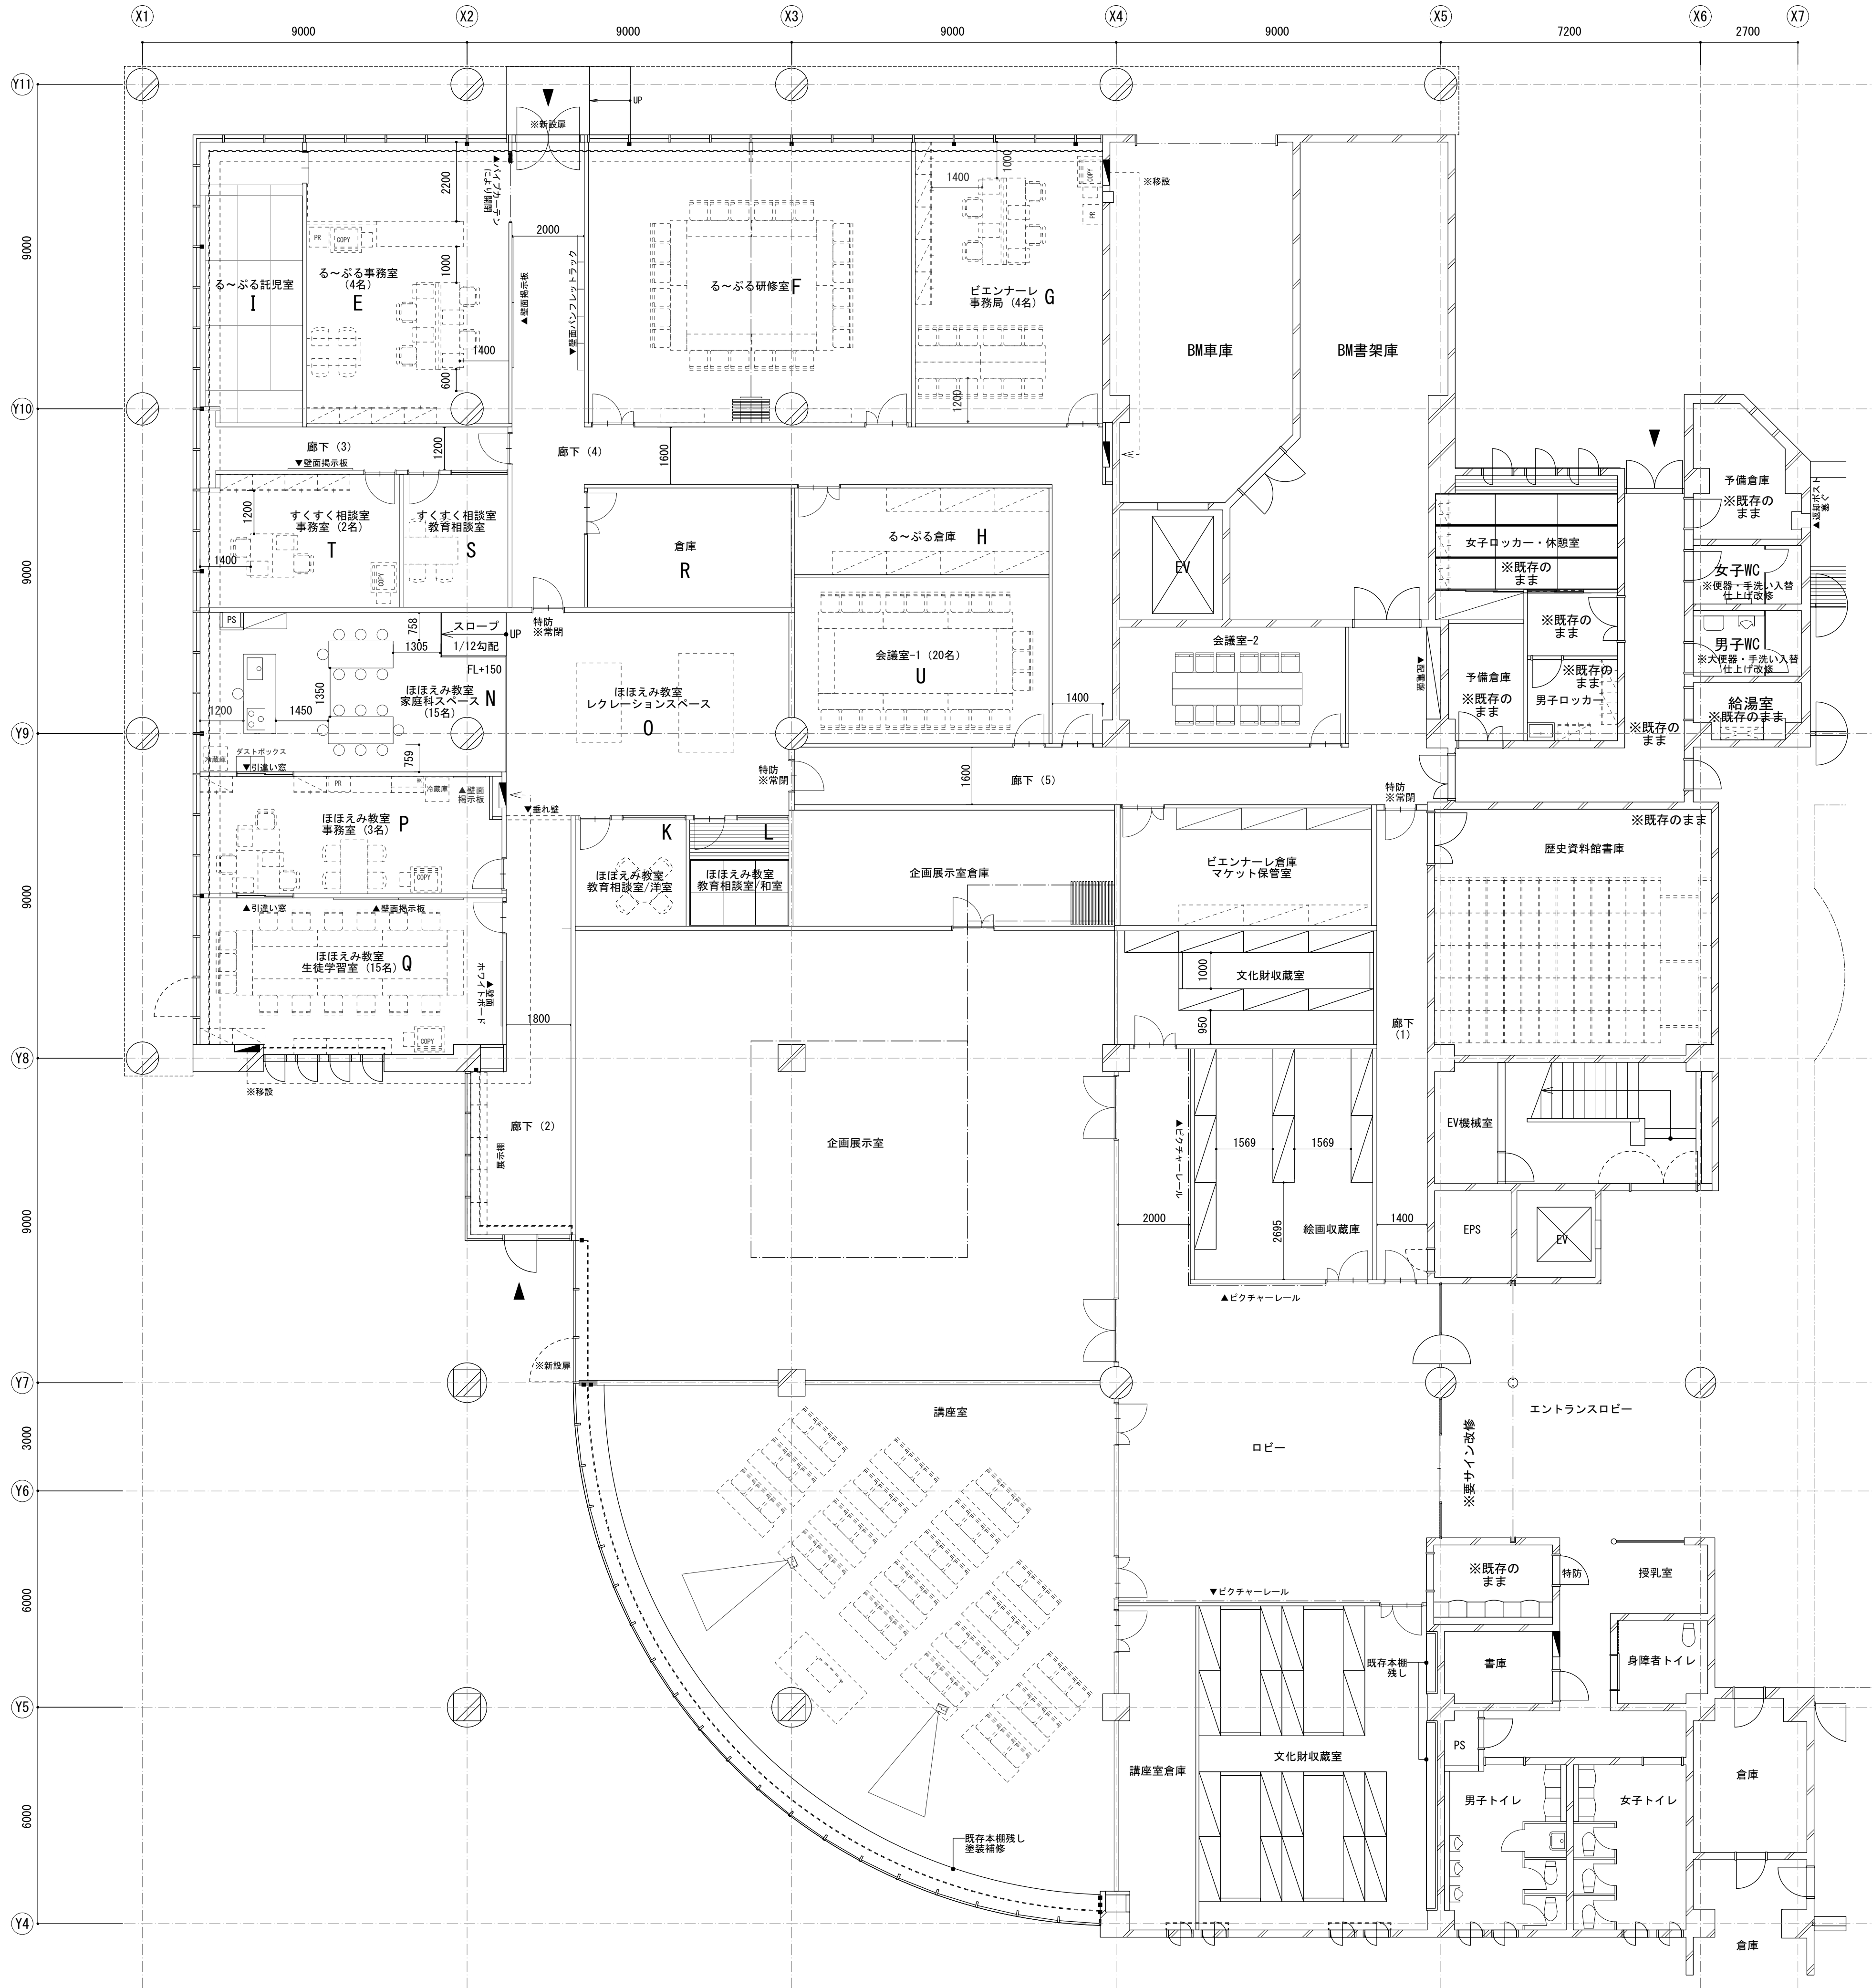

【1F新規備品リスト】

N0.	室 名	備 品 名	台数	仕 様 (同等品以上)
1	ほほえみ教室 家庭科スペース	調理台	1	W2200×D900×H800 内田洋行/ST-600 ビルトインIH・開き扉 シングルレバー混合栓・流し位置左タイプ
2		テーブル	2	W1800×D750×H700 内田洋行/ST-1100Nシリーズ
3		チェア	16	座面300φ×H420 内田洋行/カラー丸椅子
4		ダストボックス	3	W265×D420×H700 容量35リットル程度 内田洋行/ダスターシリーズ
5	ほほえみ教室 事務室	掲示板	1	W901×H901 内田洋行/スタンダード掲示板タイプ
6	ほほえみ教室 生徒学習室	掲示板	2	W1808×D28.5×H911 内田洋行/コルク掲示板
7		ホワイトボード	1	W1808×D88×H911 3×6型ホワイトタイプ 内田洋行/木目フレームボード
8	廊下 (3)	掲示板	1	W1798×H901 内田洋行/スタンダード掲示板タイプ
9	廊下 (4)	掲示板	2	W1798×H901 内田洋行/スタンダード掲示板タイプ
10		パンフレットラック	5	W750×D194×H1600 内田洋行/ESシリーズ壁掛けタイプ
11	ビエンナーレ事務局 マケット保管室	中量棚 (要耐震補強)	3	W1800×D570×H2100
12	会議室-2	テーブル	4	W1800×D450×H700 内田洋行/パラグラフシリーズ
13		チェア	12	キャスター脚・座パットタイプ 内田洋行/リッコ
14	文化財收藏室	中量棚	24	W1800×D570×H2100
15		中量棚	1	W1500×D570×H2100
16	絵画收藏庫	絵画用ラック	7	W1855×D600×H2405 天地2段・板スノコ補強棚 棚板耐荷重450kg/段

—— 新規什器
----- 既存什器利用

※平面図内アルファベットは、移転元レイアウト図の移転先N0.を示す




【2F新規備品リスト】

N0.	室 名	備 品 名	台数	仕 様（同等品以上）
17	文化財整理作業室	流し台	1	W900×D600×H800（水切りH930） 内田洋行/SSA-960 シンクSUS304・化学水栓3口
18		作業台	1	W900×D600×H800 内田洋行/SWA-960 SUS304
19	資料保管庫	写真保管棚	1	金剛製既存棚/棚板・スリット式仕切板改造 天地10枚有効9段/台、複式可動4台、固定1台 50枚(棚受共)
20	体験学習スペース	テーブル	6	W1800×D900×H700 内田洋行/ST-1100Nシリーズ
21		チェア	24	キャスター脚・ヌードタイプ 内田洋行/リッコ

——— 新規什器
----- 既存什器利用

※平面図内アルファベットは、移転元レイアウト図の移転先N0.を示す


レイアウト図〈1F〉

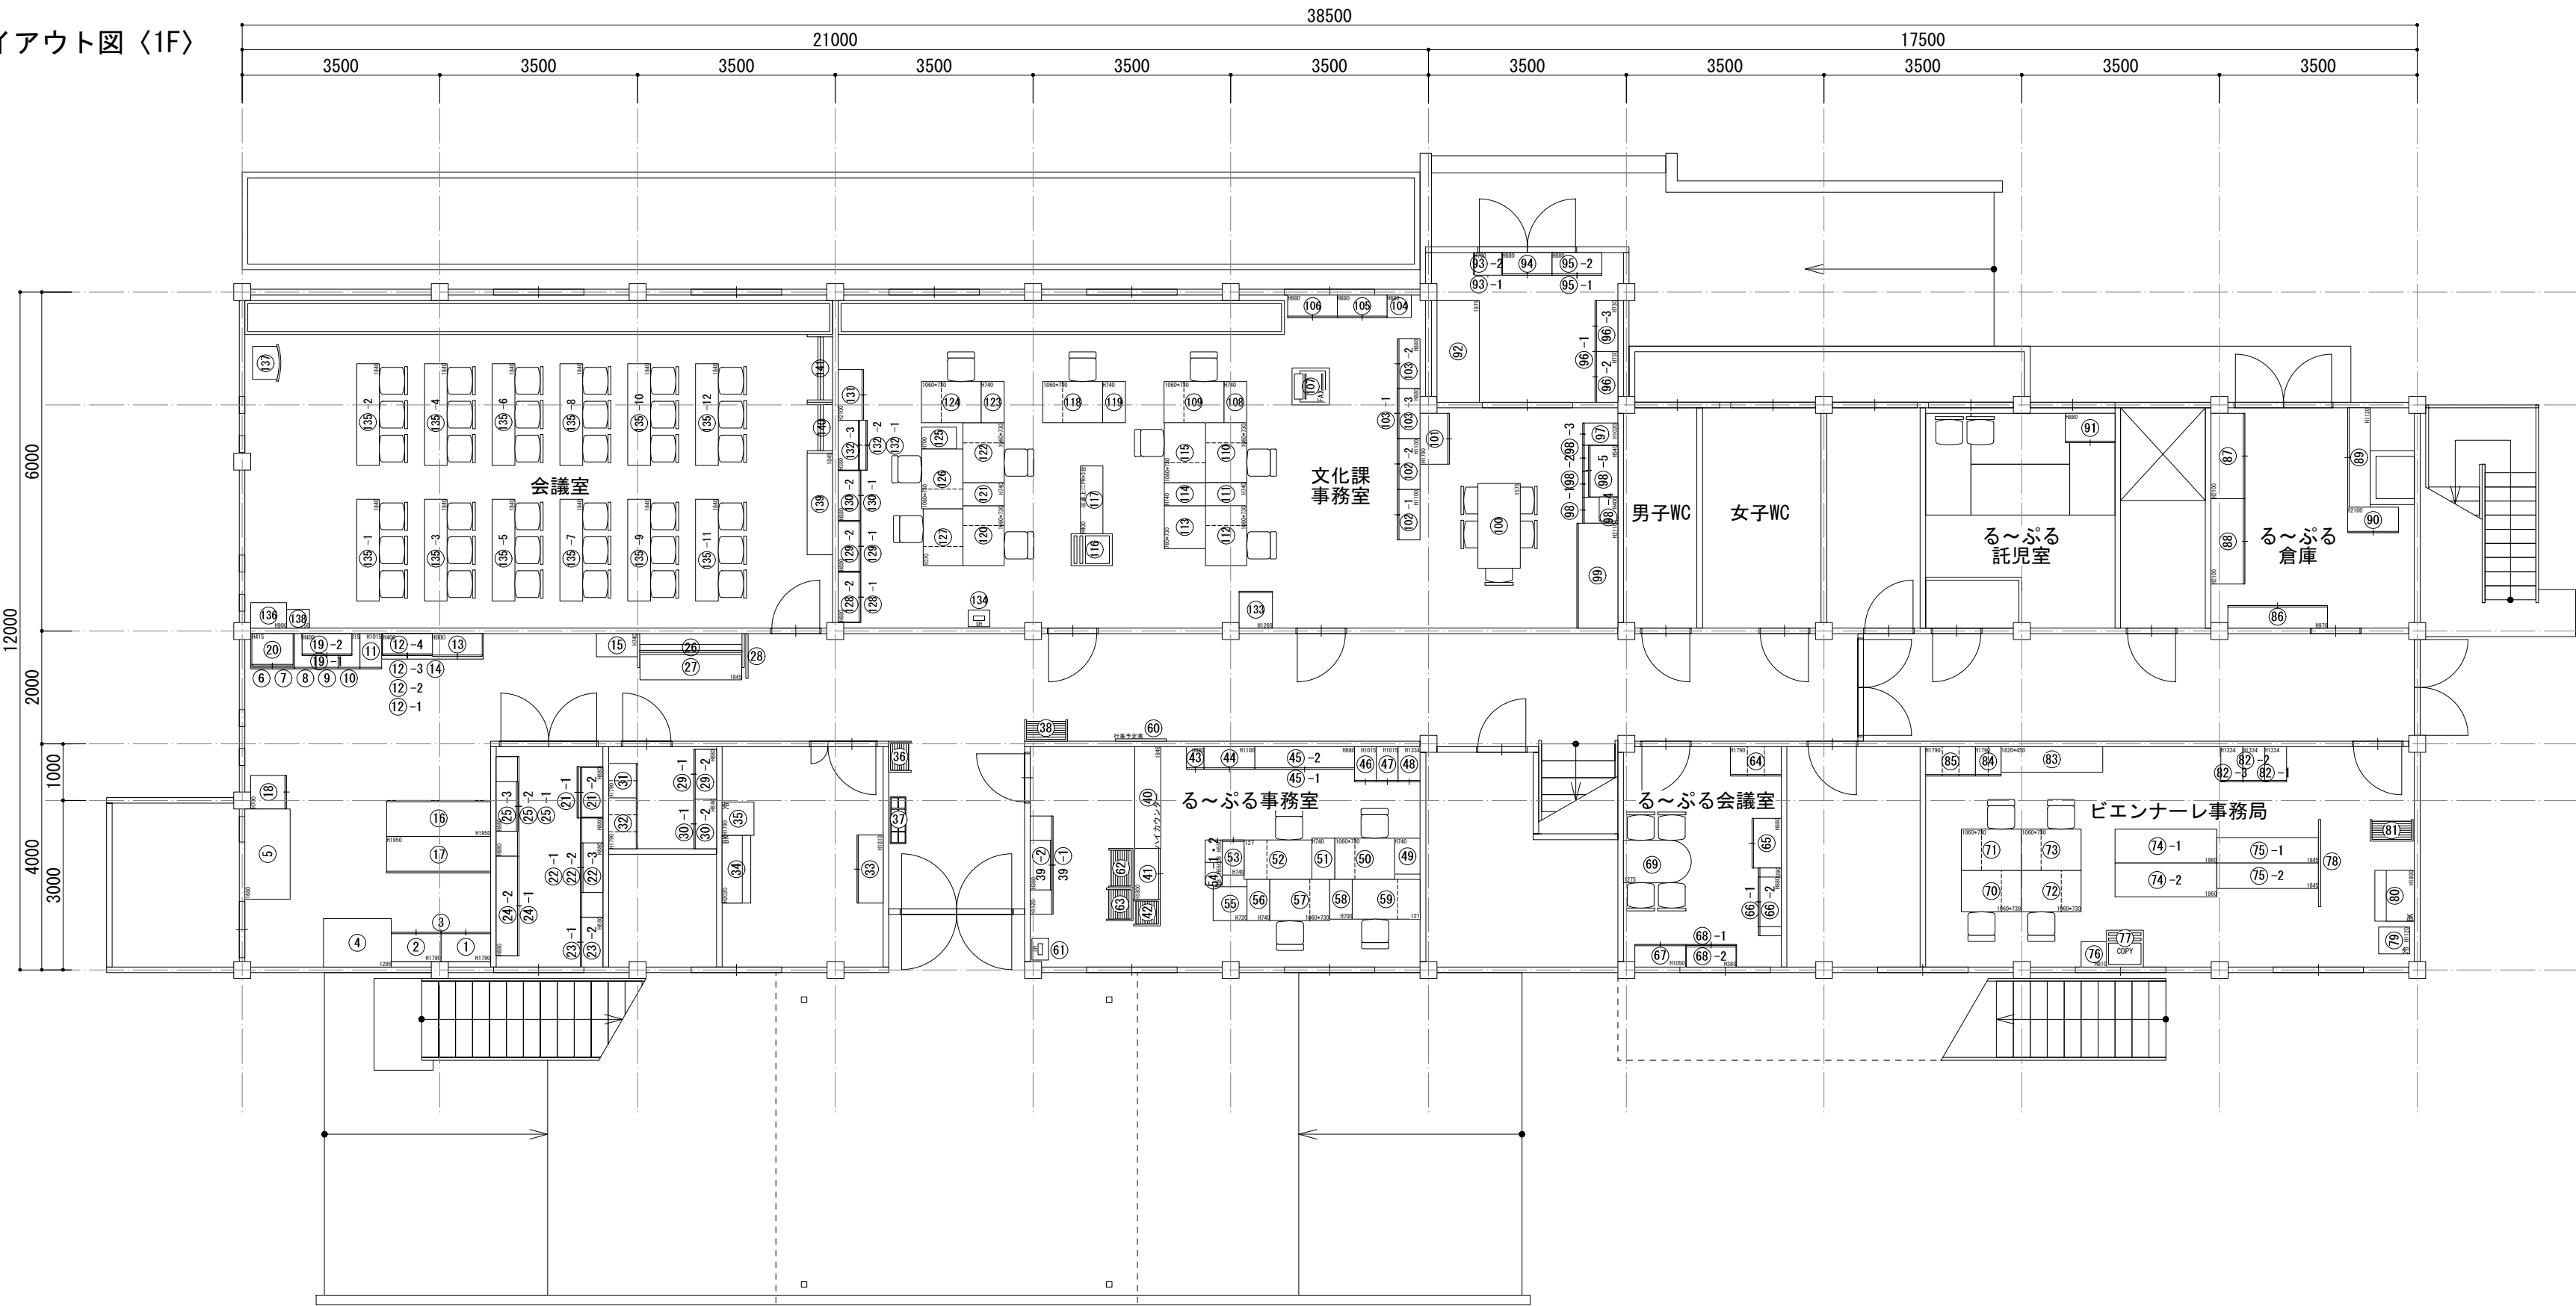

備品リスト

室名	移転先NO.	NO.	品名	寸法/W*D*H	室名	移転先NO.	NO	品名	寸法/W*D*H	室名	移転先NO.	NO	品名	寸法/W*D*H	室名	移転先NO.	NO	品名	寸法/W*D*H							
会議室前倉庫	-	①	書庫	880*515*1790	給湯室	A	③③	棚	1205*460*1810	る～ぶる会議室	F	⑥⑦	書庫	900*400*1050	文化課事務室	※J	⑨⑧	-5/上	書庫	910*550*540	文化課事務室	※J	⑬③①	-2/上	書庫	880*400*880
		②	書庫	880*515*1790			③④	ビジネスキッチン	1200*505*2020			⑥⑨	-1/下	書庫			900*400*1100	⑨⑨	棚	1860*720*2110			⑬③②	-1/下	書庫	900*450*2100
		③	書庫	1760*515*400			③⑤	冷蔵庫	585*565*1790			⑥⑨	-2/上	書庫			880*380*380	⑩①	ミーティングテーブル	1500*750*700			⑬③③	-2/上	書庫	880*515*880
		④	デスク	1200*860*670			③⑥	パンフレットラック	550*400*1600			⑦①	ミーティングテーブル	1200*750*700			⑩②	書庫	900*515*1790	⑬③④			-2/上	書庫	880*380*430	
		⑤	テーブル	1600*800*700			③⑦	傘立て	830*280*500			⑦②	デスク 片袖	1060*730*740			⑩③	書庫	880*400*880	⑬③⑤			ラック	585*650*1260		
		⑥	ファイルマスター	387*620*1015	入口廊下	D	③⑧	パンフレットラック	760*380*1620	⑦③	デスク 片袖	1060*730*740	⑩④	書庫	880*400*880	会議室	F	⑬③⑥	-1～12	ミーティングテーブル	1800*400*700					
		⑦	ファイルマスター	387*620*1015			③⑨	-1/下	書庫	1740*400*1120	⑦④	デスク 片袖	1060*730*740	⑩⑤	書庫			880*400*880	⑬③⑦	-1～12	ミーティングテーブル	1800*400*700				
		⑧	ファイルマスター	387*620*1015			③⑨	-2/上	書庫	880*380*380	⑦⑤	デスク 片袖	1060*730*740	⑩⑥	書庫			880*400*880	⑬③⑧	テレビ台	640*450*900					
		⑨	ファイルマスター	387*620*1334			④①	カウンター	1800*460*900	⑦⑥	ミーティングテーブル	1800*600*700	⑩⑦	書庫	880*400*880			⑬③⑨	講演台	650*500*1025						
		⑩	ファイルマスター	387*620*1334			④②	書庫	900*450*1800	⑦⑦	ミーティングテーブル	1800*450*700	⑩⑧	書庫	880*400*880			⑬③⑩	台	400*330*750						
		⑪	ファイルマスター	387*620*1334			④③	パンフレットラック	470*470*1120	⑦⑧	プリンターテーブル	450*450*810	⑩⑨	F A X	650*665*1280			⑬③⑪	ミーティングテーブル	1800*450*700						
		⑫-1	書庫	880*380*440			④④	キャビネット	310*400*880	⑦⑨	複合機	600*650*1100	⑩⑩	複合機	600*650*1100			⑬③⑫	ホワイボード	—						
		⑫-2～4	書庫	880*380*400			④⑤	書庫	900*400*1100	⑦⑩	システムパネル	1540*40*1830	⑩⑪	デスク 片袖	1060*730*740			⑬③⑬	ホワイボード	—						
		⑬	書庫	880*400*880			④⑤	-1～2	書庫	1760*400*880	⑦⑪	冷蔵庫	480*550*1120	⑩⑫	デスク 片袖			1060*730*740	※移転先NO. Jは行橋市庁舎内3Fに移動							
		⑭	テーブル	1800*450*710			④⑥	ファイルマスター	387*620*1015	⑦⑫	ビジネスキッチン	900*700*1800	⑩⑬	脇机	405*730*740											
	⑮	脇机	405*730*740	④⑦	ファイルマスター	387*620*1015	⑦⑬	パンフレットラック	760*380*1630	⑩⑭	デスク 片袖	1060*730*740														
	⑮	脇机	405*730*740	④⑧	ファイルマスター	387*620*1334	⑦⑭	-1～3	ファイルマスター	387*620*1334	⑩⑮	テーブル	760*730*740													
	A	⑮	棚	1840*640*1950	る～ぶる事務室	E	④⑨	脇机	450*635*740	⑦⑮	ミーティングテーブル	1820*450*740	⑩⑯	脇机	405*730*740											
		⑮	キャビネット	595*635*700			④⑩	デスク 片袖	1060*730*740	⑦⑯	ロッカー	455*515*1790	⑩⑰	デスク 片袖	1060*730*740											
		⑮	書庫	880*515*400			④⑪	脇机	405*730*740	⑦⑰	ロッカー	880*515*1790	⑩⑱	複合機	560*730*740											
⑮		キャビネット	730*565*415	④⑫			デスク 片袖	1200*700*700	⑦⑱	書庫	1760*400*970	⑩⑲	プリンターテーブル	1200*400*400												
⑮		書庫	910*455*880	④⑬			ファイルマスター	387*620*740	⑦⑲	棚	1510*600*2100	⑩⑲	デスク 片袖	1060*730*740												
⑮		書庫	880*400*880	④⑭			ダストボックス	400*300*550	⑦⑲	棚	1510*600*2100	⑩⑲	脇机	405*730*740												
⑮		書庫	1760*400*880	④⑮			プリンターテーブル	600*600*720	⑦⑲	書庫	1760*400*1120	⑩⑲	デスク 片袖	1060*730*740												
⑮		書庫	880*380*440	④⑯			脇机	405*730*740	⑦⑲	書庫	900*450*2100	⑩⑲	脇机	405*730*740												
⑮		書庫	880*400*880	④⑰			デスク 片袖	1060*730*740	る～ぶる託児室	I	⑦⑲	書庫	880*515*880	⑩⑲	デスク 片袖	1060*730*740										
⑮		書庫	1760*400*880	④⑱			脇机	400*700*700			⑦⑲	作業台	1800*750*740	⑩⑲	脇机	405*730*740										
⑮	書庫	1760*400*880	④⑲	デスク 片袖	1200*700*700	⑦⑲	書庫	515*380*880			⑩⑲	デスク 片袖	1060*730*740													
⑮	書庫	880*380*400	④⑲	月行事予定表	900*600	⑦⑲	トレーキャビネット	485*400*700			⑩⑲	—	390*620*700													
廊下	C	⑮	ホワイボード脚付	1890*1870*600	文化課事務室	※J	⑦⑲	キャビネット	880*400*880	⑦⑲	キャビネット	880*400*880	⑩⑲	デスク 片袖	1060*730*740											
		⑮	テーブル	1800*450*700			⑦⑲	書庫	880*400*880	⑦⑲	書庫	1760*400*880	⑩⑲	デスク 片袖	1000*700*700											
		⑮	システムパネル	790*40*1530			⑦⑲	書庫	1760*400*880	⑦⑲	書庫	900*400*730	⑩⑲	-1/下	書庫	900*400*1100										
		⑮	システムパネル	790*40*1530			⑦⑲	書庫	900*400*730	⑦⑲	ファイマスター	390*620*1020	⑩⑲	-2/上	書庫	880*400*880										
給湯室横倉庫	A	⑮	書庫	880*400*880	る～ぶる会議室	F	④⑲	書庫	880*515*880	⑦⑲	ファイマスター	390*620*1020	⑩⑲	-1/下	書庫	900*400*1100										
		⑮	書庫	880*400*880			④⑲	ロッカー	610*515*1790	⑦⑲	ファイマスター	460*620*1070	⑩⑲	-2/上	書庫	880*400*880										
		⑮	ロッカー	610*515*1790			④⑲	書庫	1200*400*390	⑦⑲	トレーキャビネット	425*330*400	⑩⑲	-2/上	書庫	880*400*880										
		⑮	ロッカー	900*515*1790			④⑲	書庫	880*400*880	⑦⑲	トレーキャビネット	425*330*400	⑩⑲	-1/下	書庫	900*400*1100										

レイアウト図〈2F〉

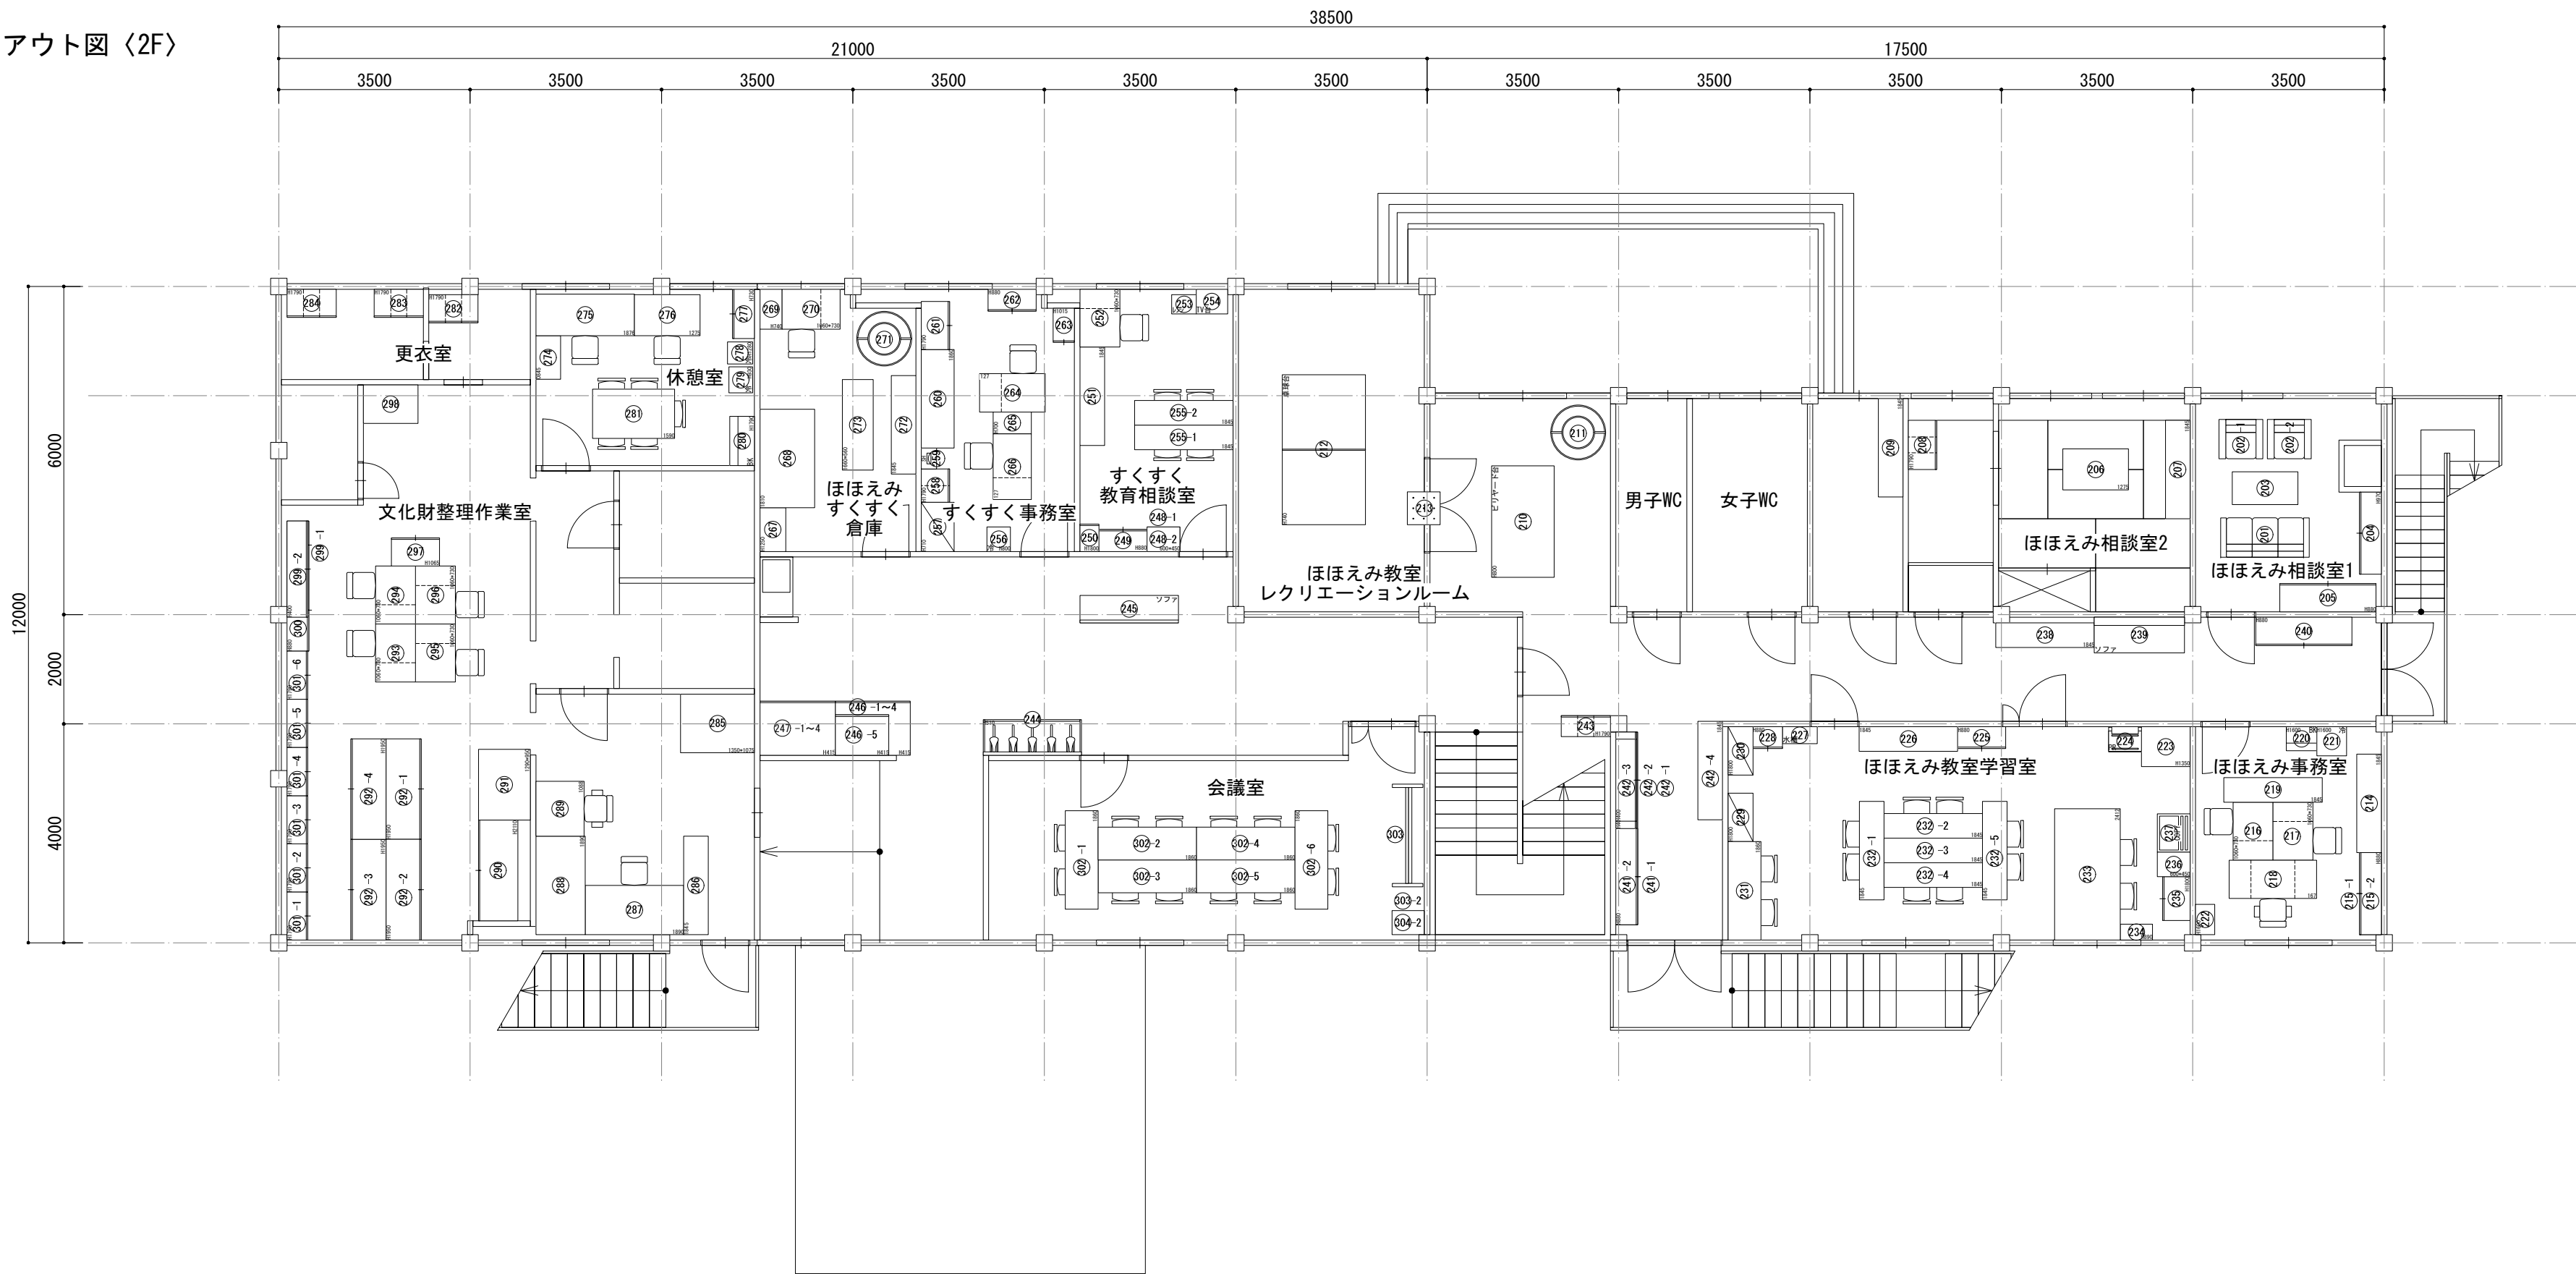

備品リスト

室 名	移転先 NO.	NO	品 名	寸法/W*D*H	室 名	移転先 NO.	NO	品 名	寸法/W*D*H	室 名	移転先 NO.	NO	品 名	寸法/W*D*H	室 名	移転先 NO.	NO	品 名	寸法/W*D*H
ほほえみ教室 第一教育相談室	K	201	応接長椅子	1620*720*660	ほほえみ教室 ブレイルーム	Q	236	学習机	600*450*520	倉庫	R	269	脇机	405*730*740	会議室	U	304 -1～2	テレビ台	590*440*445
		202 -1～2	応接椅子	800*720*660			237	複合機	700*600*1130			270	デスク 片袖	1060*730*740					
		203	応接テーブル	1200*600*470			238	ミーティングテーブル	1800*450*700			271	書庫	φ1000*1460					
		204	書庫	1500*400*970			239	ロビーチェア	1650*650*700			272	ミーティングテーブル	1800*450*700					
		205	書庫	1760*515*880			240	書庫	1760*515*880			273	ー	1660*560*690					
ほほえみ教室 第二教育相談室	L	206	テーブル	1200*750*320	ほほえみ教室 廊下	R	241 -1～2	書庫	1760*400*880	文化財整理作業室 休憩室	A	274	ミーティングテーブル	800*450*700					
前室	M	207	テーブル	1800*450*290			242 -1/下	書庫	1760*400*880			275	テーブル	1800*760*740					
		208	ロッカー	900*515*1790			242 -2/中	書庫	1760*380*400			276	ミーティングテーブル	1200*750*740					
給湯室	N	209	スタックテーブル	1800*450*700			242 -3/上	書庫	1500*380*400			277	書庫	900*400*730					
レクリエーション ルーム	O	210	ビリヤード台	2040*1140*800			243	シューズロッカー	900*380*1790			278	冷蔵庫	400*460*1280					
		211	バスケットゴール	φ1000*1460	244	一輪車台	1800*650*510	279	冷蔵庫	475*430*930									
		212	卓球台	2740*1525*740	245	ロビーチェア	1800*500*680	280	ビジネスキッチン	900*450*1790									
		213	輪投げ	600*600	246 -1～4	マップマスター	1375*990*415	281	ミーティングテーブル	1500*900*700									
					246 -5	ー	980*740*275	282	ロッカー	900*515*1790									
ほほえみ教室 事務室	P	214	ミーティングテーブル	1800*450*700	すくすく相談室 廊下	N	247 -1～4	マップマスター	1375*990*415	文化財整理作業室 更衣室	A	283	ロッカー	900*515*1790					
		215 -1/下	書庫	1500*400*940			248 -1～2	学童机	600*450*520			284	ロッカー	900*515*1790					
		215 -2/上	書庫	1500*400*880			249	書庫	880*400*1860			285	製図台	1350*1075*790					
		216	デスク 片袖	1060*730*740			250	ロッカー	350*500*1800			286	テーブル	1800*450*700					
		217	デスク 片袖	1060*730*740			251	ミーティングテーブル	1800*450*700			287	机	1800*900*700					
		218	デスク 両袖	1600*700*700			252	机	1060*730*740			288	机	1800*900*700					
		219	ミーティングテーブル	1800*450*700			253	電子レンジ	ー			289	机	1000*880*700					
		220	ビジネスキッチン	560*440*1600			254	テレビ台	570*450*470・955			290	棚	1845*720*2110					
		221	冷蔵庫	540*535*1600			255	ミーティングテーブル	1800*450*700			291	トレース台	1290*950*880					
		222	ワゴン	550*350*600			256	冷蔵庫	430*450*800			292 -1～4	棚	1840*640*1950					
ほほえみ教室 ブレイルーム	Q	223	パソコンテーブル	890*730*1350	すくすく相談室 事務室	T	257	ラック	900*600*710	文化財整理作業室		293	デスク 片袖	1060*730*740					
		224	学習机	600*450*500			258	ロッカー	610*515*1790			294	デスク 片袖	1060*730*740					
		225	書庫	880*400*880			259	シュレッダー	380*280*600			295	デスク 片袖	1060*730*740					
		226	ミーティングテーブル	1800*450*700			260	ミーティングテーブル	1800*600*700			296	デスク 片袖	1060*730*740					
		227	水槽	635*310*650			261	書庫	880*515*1790			297	書庫	880*515*1065					
		228	キャビネット	540*400*880			262	書庫	880*400*880			298	ー	1000*700*650					
		229	棚	885*455*1800			263	ファイルマスター	387*620*1015			299 -1/下	書庫	880*400*880					
		230	棚	885*455*1800			264	デスク 片袖	1200*700*700			299 -2/上	書庫	1760*400*880					
		231	ミーティングテーブル	1800*600*700			265	脇机	400*700*700			300	書庫	1500*400*880					
		232 -1～5	ミーティングテーブル	1800*450*700			266	デスク 片袖	1000*700*700			301 -1～6	書庫	880*380*1790					
		233 -1～2	ミーティングテーブル	2400*1200*700			倉庫	R	267			パソコンラック	800*470*1250	302 -1～6	ミーティングテーブル	1800*600*700			
		234	棚	590*290*890					268			ミーティングテーブル	1800*1000*700	303	ホワイトボード	1880*560*1800			
		235	書庫	800*500*1800															