



工事年度	平成	年度	第	号	工区
工事名	榑市地域交流センター造成工事				
路線名	榑市	地区	榑		
工事箇所	行権市大字長尾 地内				
図面名	位置図				
縮尺	1/10000	図面番号	全	葉之内	1号
事務所名	行権市役所・生涯学習課				
認可	☐ 当	期	☐ 来	☐ 当	☐ 初
可	☐ 第	回	☐ 更	☐ 第	☐ 回
	☐ 更	☐ 第	☐ 回	☐ 更	☐

位置図 S=1/10000

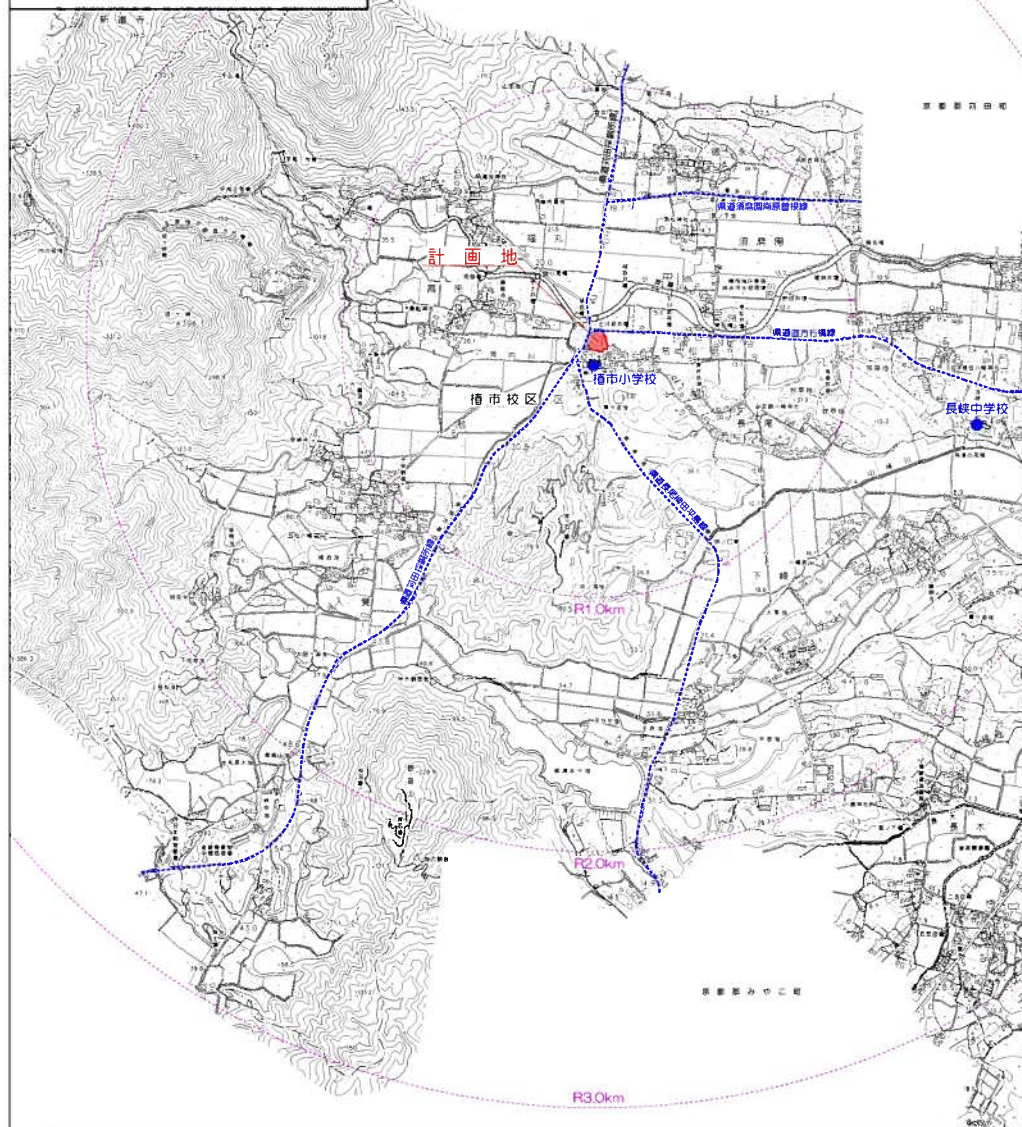

位置図 S=1/2500

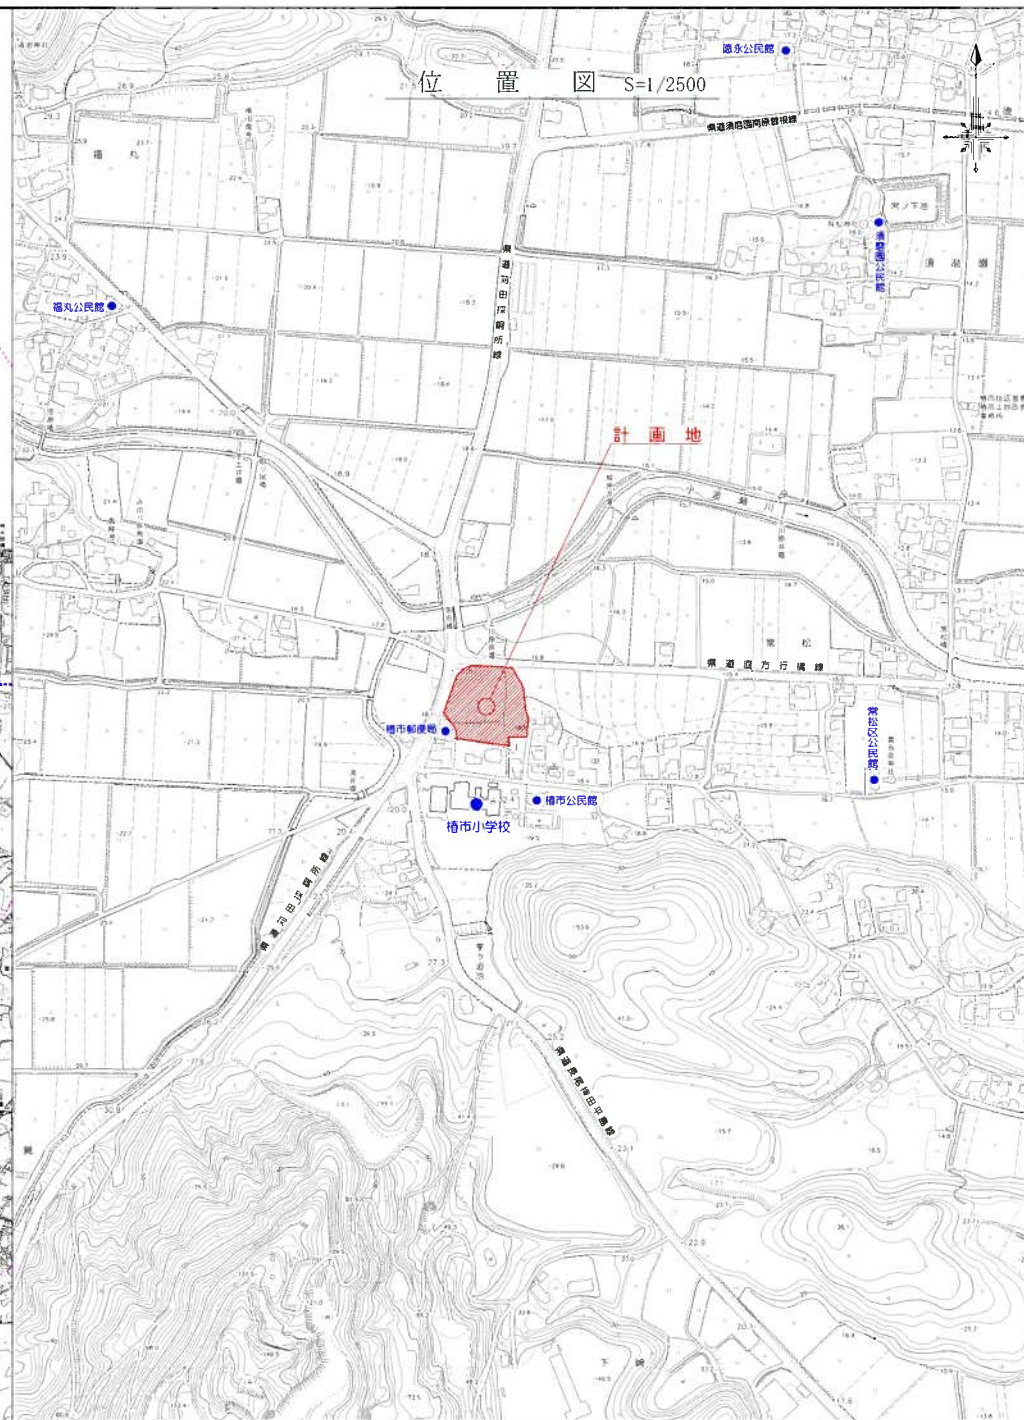

$$S=1/300$$












地区 橋
 市大字長尾 地内
 面 図
 面番号 全 集之内 4 号
 市役所・生涯学習課
 当 初 ☐ 査定
 第 回案史 ☐

県道直方線
 法42条1項1号道路
 水路
 県道菊田線
 法42条1項1号道路
 法42条1項5号道路（位置特定道路）
 S5/ 6.14 NO.30 幅員4.3m~4.5m

測量基準点	X座標	Y座標	備 考
樺 太	81847.241	-7285.588	四等三角点
野田山	81410.569	-5804.652	三等三角点
3-1	81722.731	-7327.967	3級基準点
3-2	81775.032	-7081.449	3級基準点
A-1	81722.731	-7332.868	スチンレス版
A-2	81713.711	-7246.226	金属板(黄)
A-3	81783.600	-7256.656	スチンレス版
3-1-1	81714.740	-7285.106	プラスチック杭
3-1-1	81748.443	-7325.863	金属杭(白)

工事年度	平成	年	第	号	工区			
工事名	棒市地域交流センター造成工事							
路線名	棒市地区	橋						
工事箇所	行橋市大字長尾地内							
図面名	土地利用計画平面図							
縮尺	1/300	図面番号	全	葉之内	5号			
事務所名	行橋市役所・生涯学習課							
認可	☐ 当	期	☐ 実	☐ 当	☐ 定			
可	☐ 第	回	☐ 更	☐ 第	☐ 更			




棒市地域交流センター造成工事・土地利用計画平面図

行橋市大字長尾地内

S=1/300

用途別面積一覧


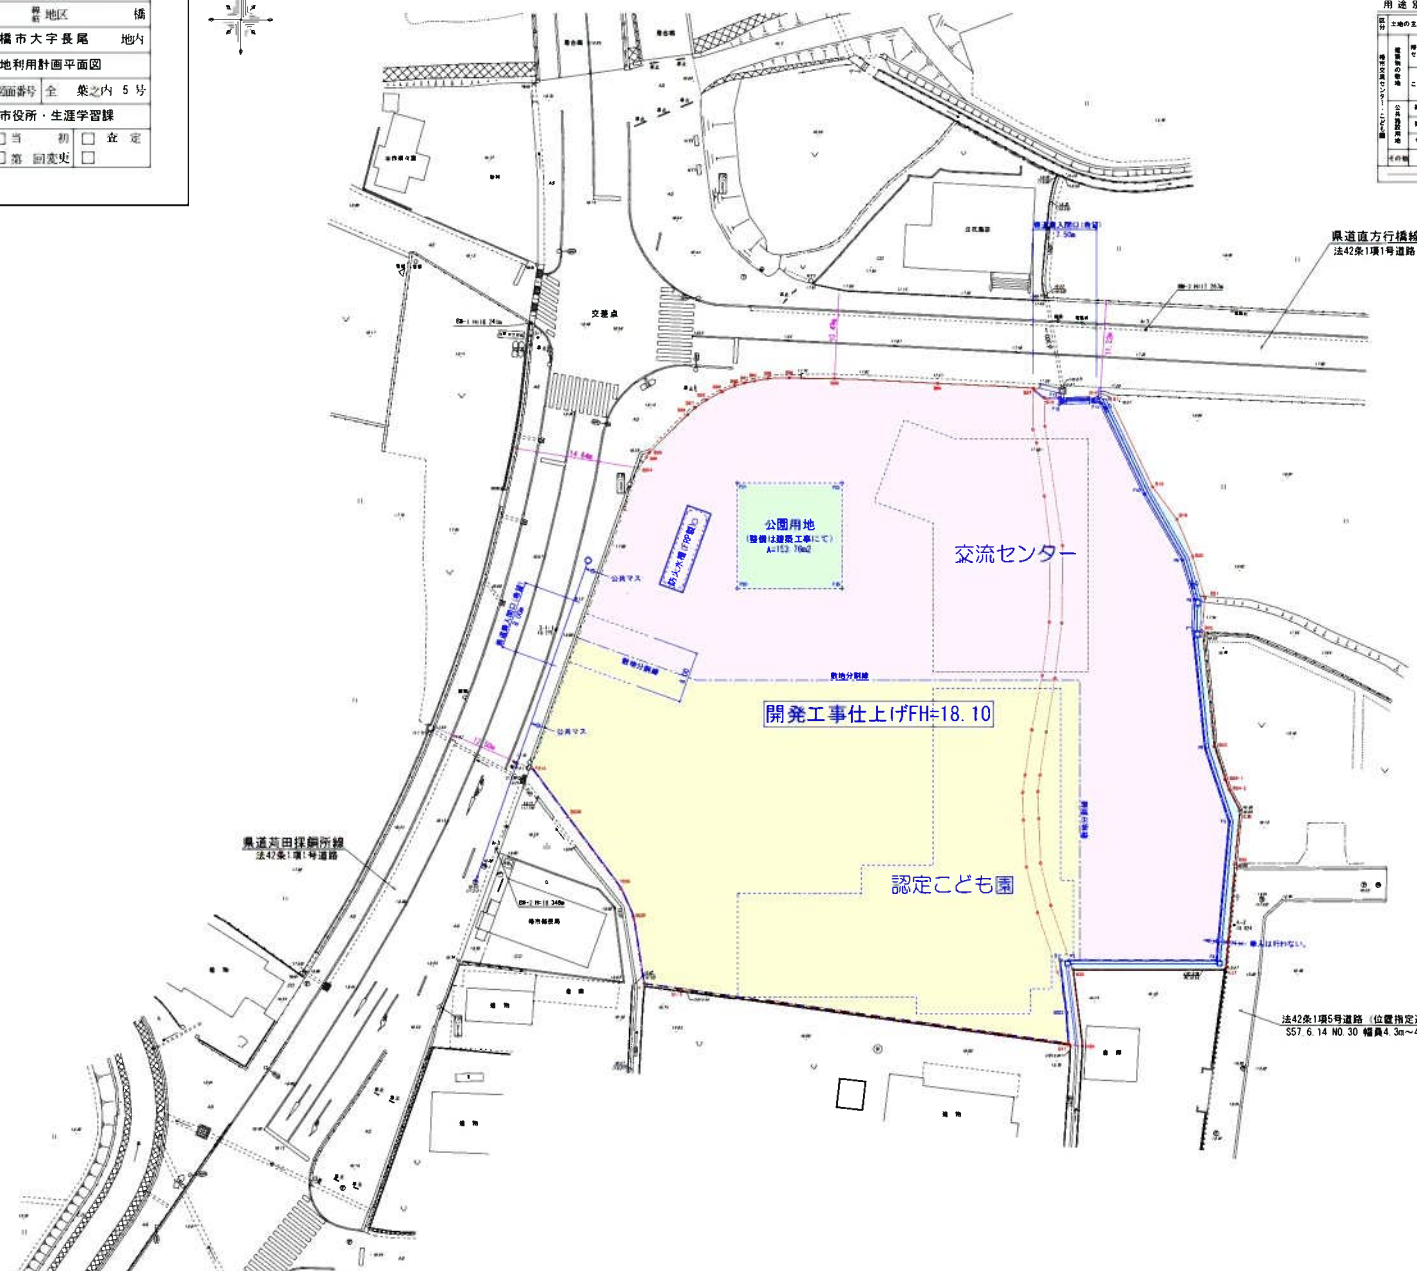

世界測地系による座標値


測量基準点	X座標	Y座標	備考
棒市	81647.241	-7285.588	四等三角点
野田山	81410.569	-5804.652	三等三角点
3-1	81782.609	-7327.967	3級基準点
3-2	81775.032	-7081.649	3級基準点
A-1	81722.731	-7332.868	ステンレス版
A-2	81713.711	-7245.225	金鋼板(青)
A-3	81783.600	-7256.655	ステンレス版
A-1-1	81714.740	-7285.106	プラスチック杭
3-1-1	81748.443	-7325.863	金鋼板(白)

工事年度	平成	年	第	号	工区
工事名	樺市地域交流センター造成工事				
路線名	樺市	地区	樺市	地区	樺市
工事箇所	行橋市大字長尾 地内				
図面名	造成計画平面図				
縮尺	1/300	図面番号	全	集之内	6号
事務所名	行橋市役所・生涯学習課				
認可	☐	当	☐	初	☐
認可	☐	第	☐	回	☐
認可	☐	第	☐	回	☐




樺市地域交流センター造成工事・造成計画平面図 行橋市大字長尾 地内 S=1/300

用途別面積一覧					
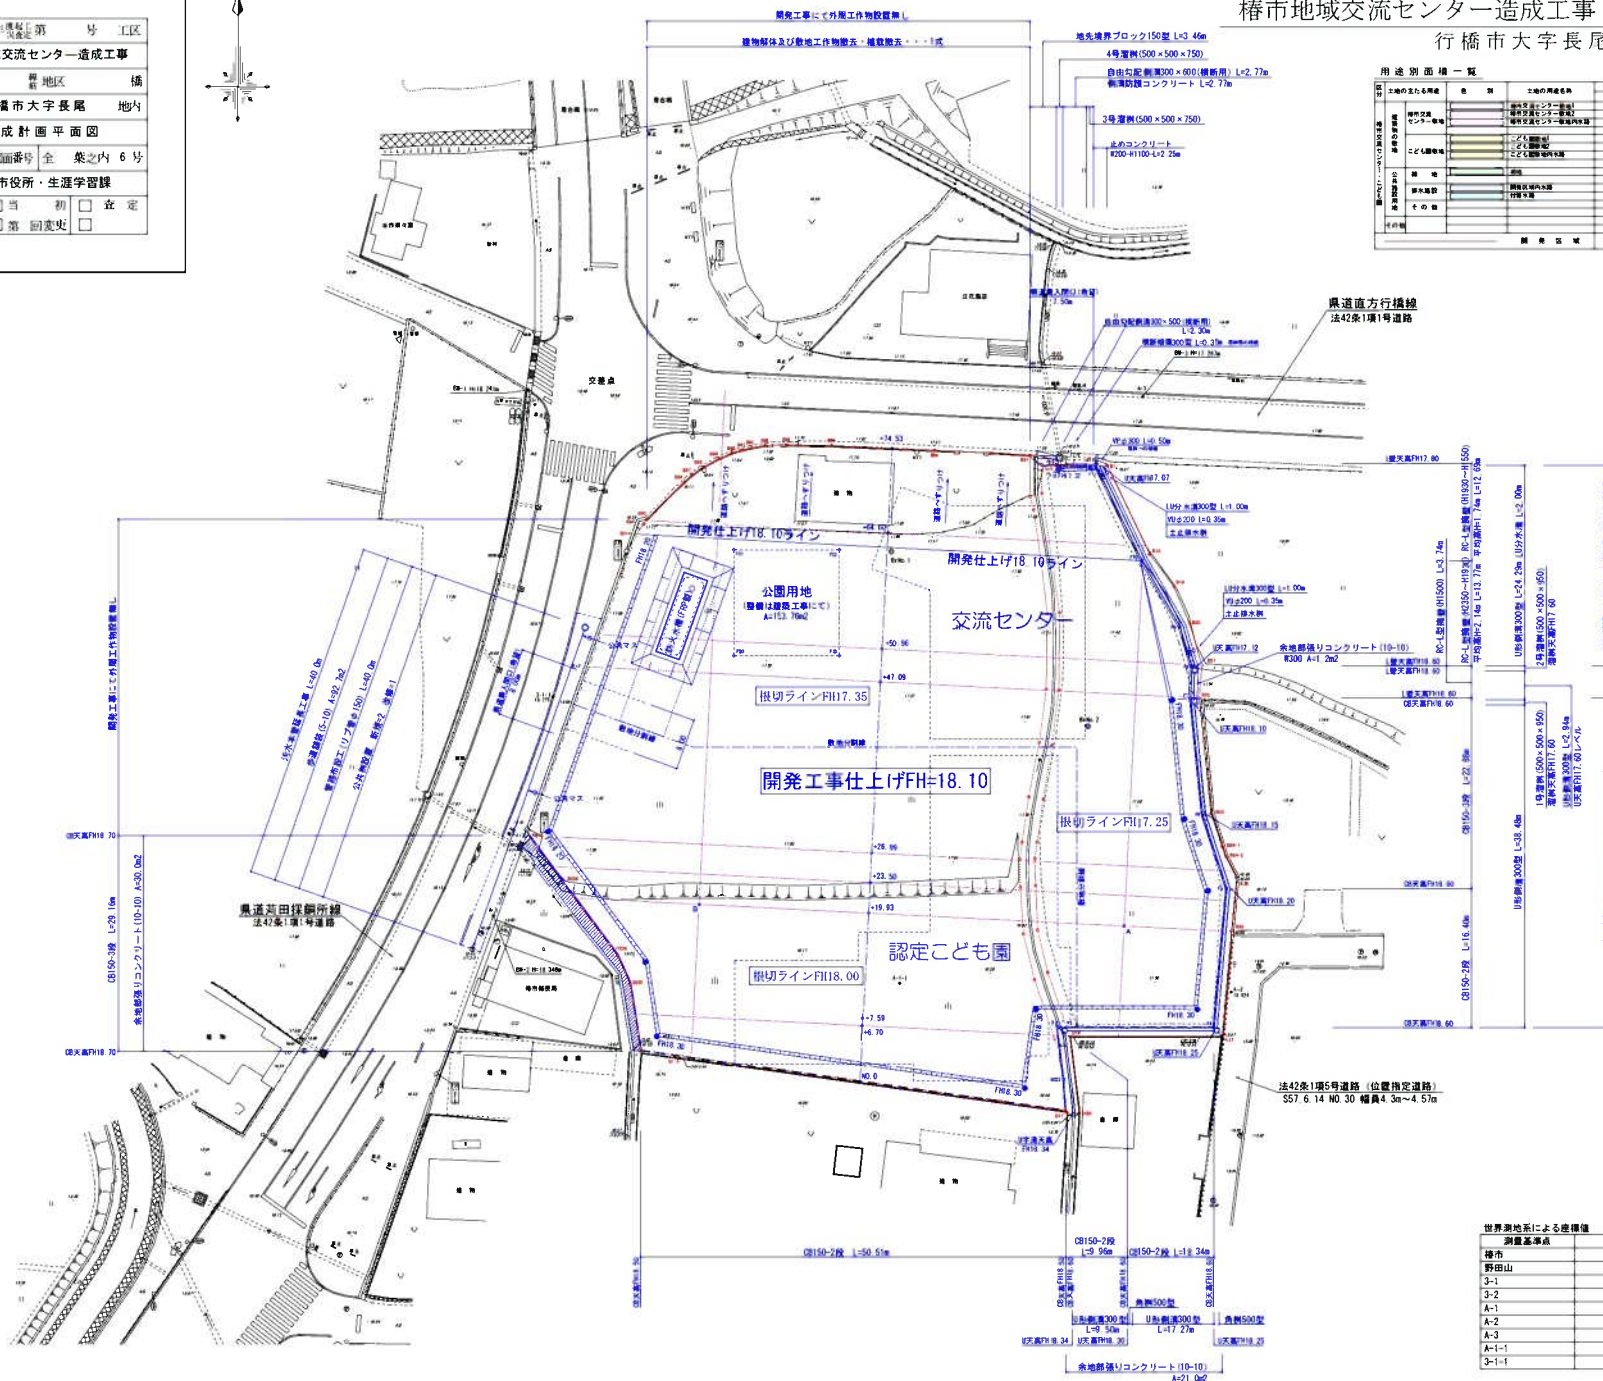


世界測地系による座標値	X座標	Y座標	備考
樺市	81647.241	-7285.588	四等三角点
野田山	81410.569	-5804.652	三等三角点
3-1	81782.609	-7327.967	3級基準点
3-2	81775.032	-7081.649	3級基準点
A-1	81722.731	-7332.868	ステンレス板
A-2	81713.711	-7246.226	金鋼板(青)
A-3	81783.600	-7256.655	ステンレス板
A-1-1	81714.740	-7285.106	プラスチック杭
3-1-1	81748.443	-7325.863	金鋼板(白)




工 事 年 度	平成	年	月	日	号	工 区
工 事 名	樟市地域交流センター造成工事					
路 線 名	縦 断 地区					橋
工 事 箇 所	行橋市大字長尾					地内
図 面 名	縦 横 断 図 (その1)					
縮 尺	1/200	図面番号	全 葉之内 7-1 号			
事 務 所 名	行橋市役所・生涯学習課					
認 可	☐ 当 初	☐ 実 施	☐ 当 初	☐ 変 更		
	☐ 第 一回変更	☐ 施 工	☐ 第 二回変更	☐		

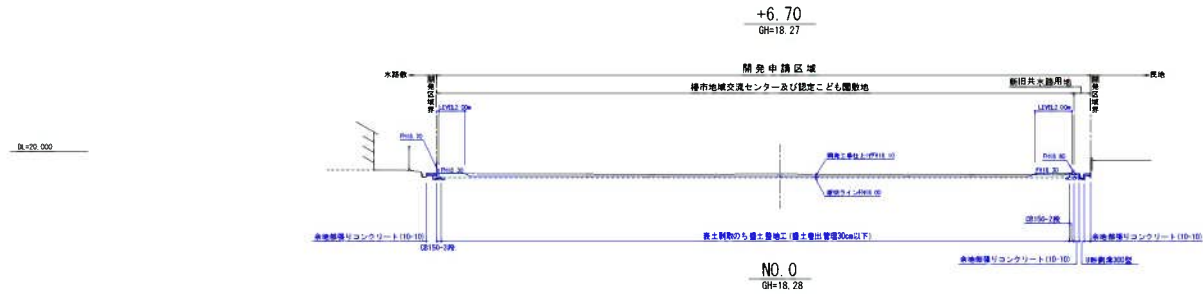

NO.0-6.70	数 量	単位
表 土 制 取	15.0	m ²
表 土 運 搬	0.3	m ²
埋 戻 土	0.1	m ²

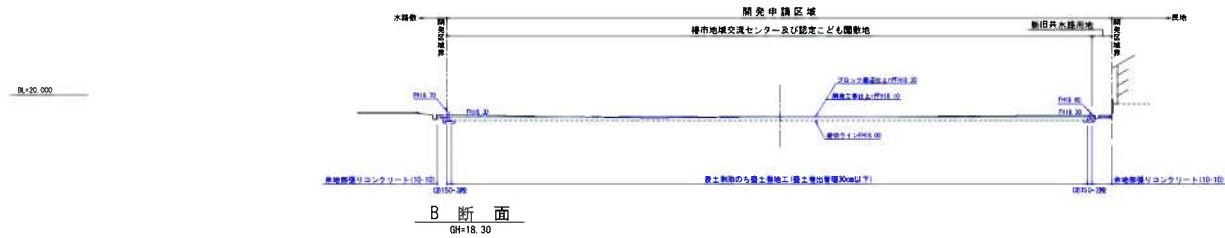


NO.0	数 量	単位
表 土 制 取	15.0	m ²
表 土 運 搬	0.3	m ²
埋 戻 土	0.2	m ²

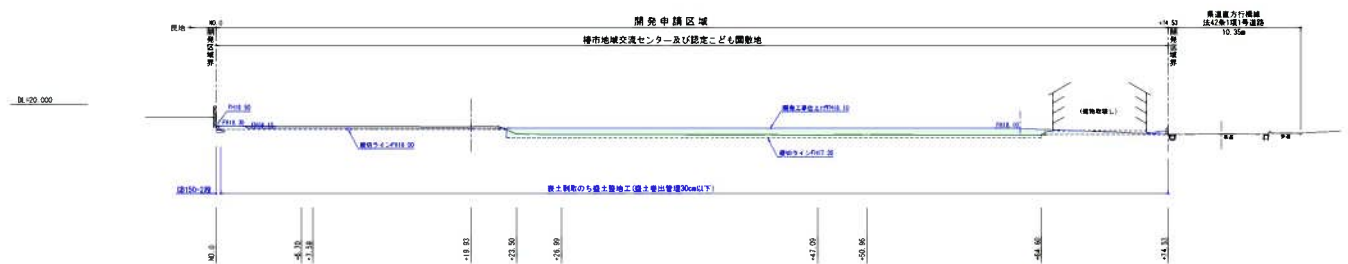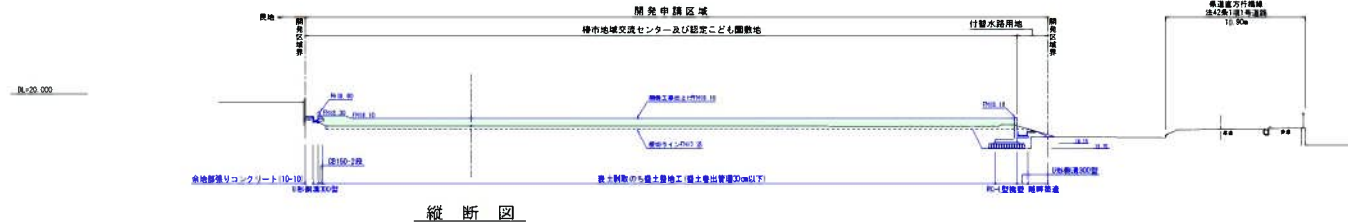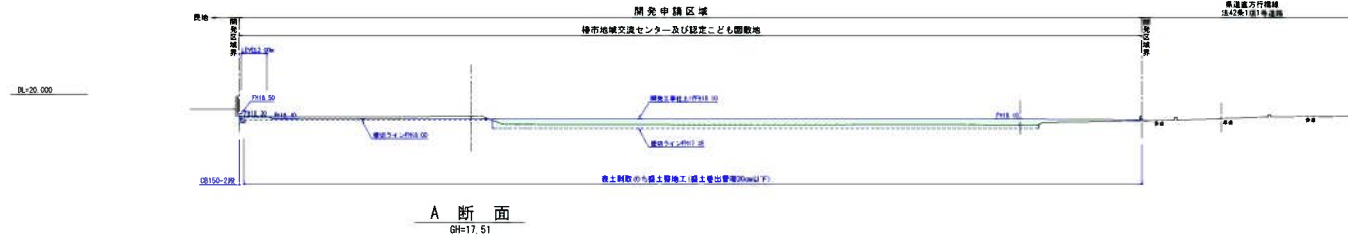


縦断方向	数 量	単位
表 土 制 取	15.0	m ²
表 土 運 搬	0.1	m ²
埋 戻 土	0.1	m ²

工 事 年 度	平成	年	月	日	号	工 区
工 事 名	樟市地域交流センター造成工事					
路 線 名	橋 地区		橋			
工 事 箇 所	行橋市大字長尾 地内					
図 面 名	縦 横 断 図 (その2)					
縮 尺	1/200	図面番号	全 葉之内 7-2 号			
事 務 所 名	行橋市役所・生涯学習課					
認 可	☐ 当	初 実	☐ 当	初	☐ 査 定	
	☐ 第 回 変 更	施	☐ 第 回 変 更		☐	

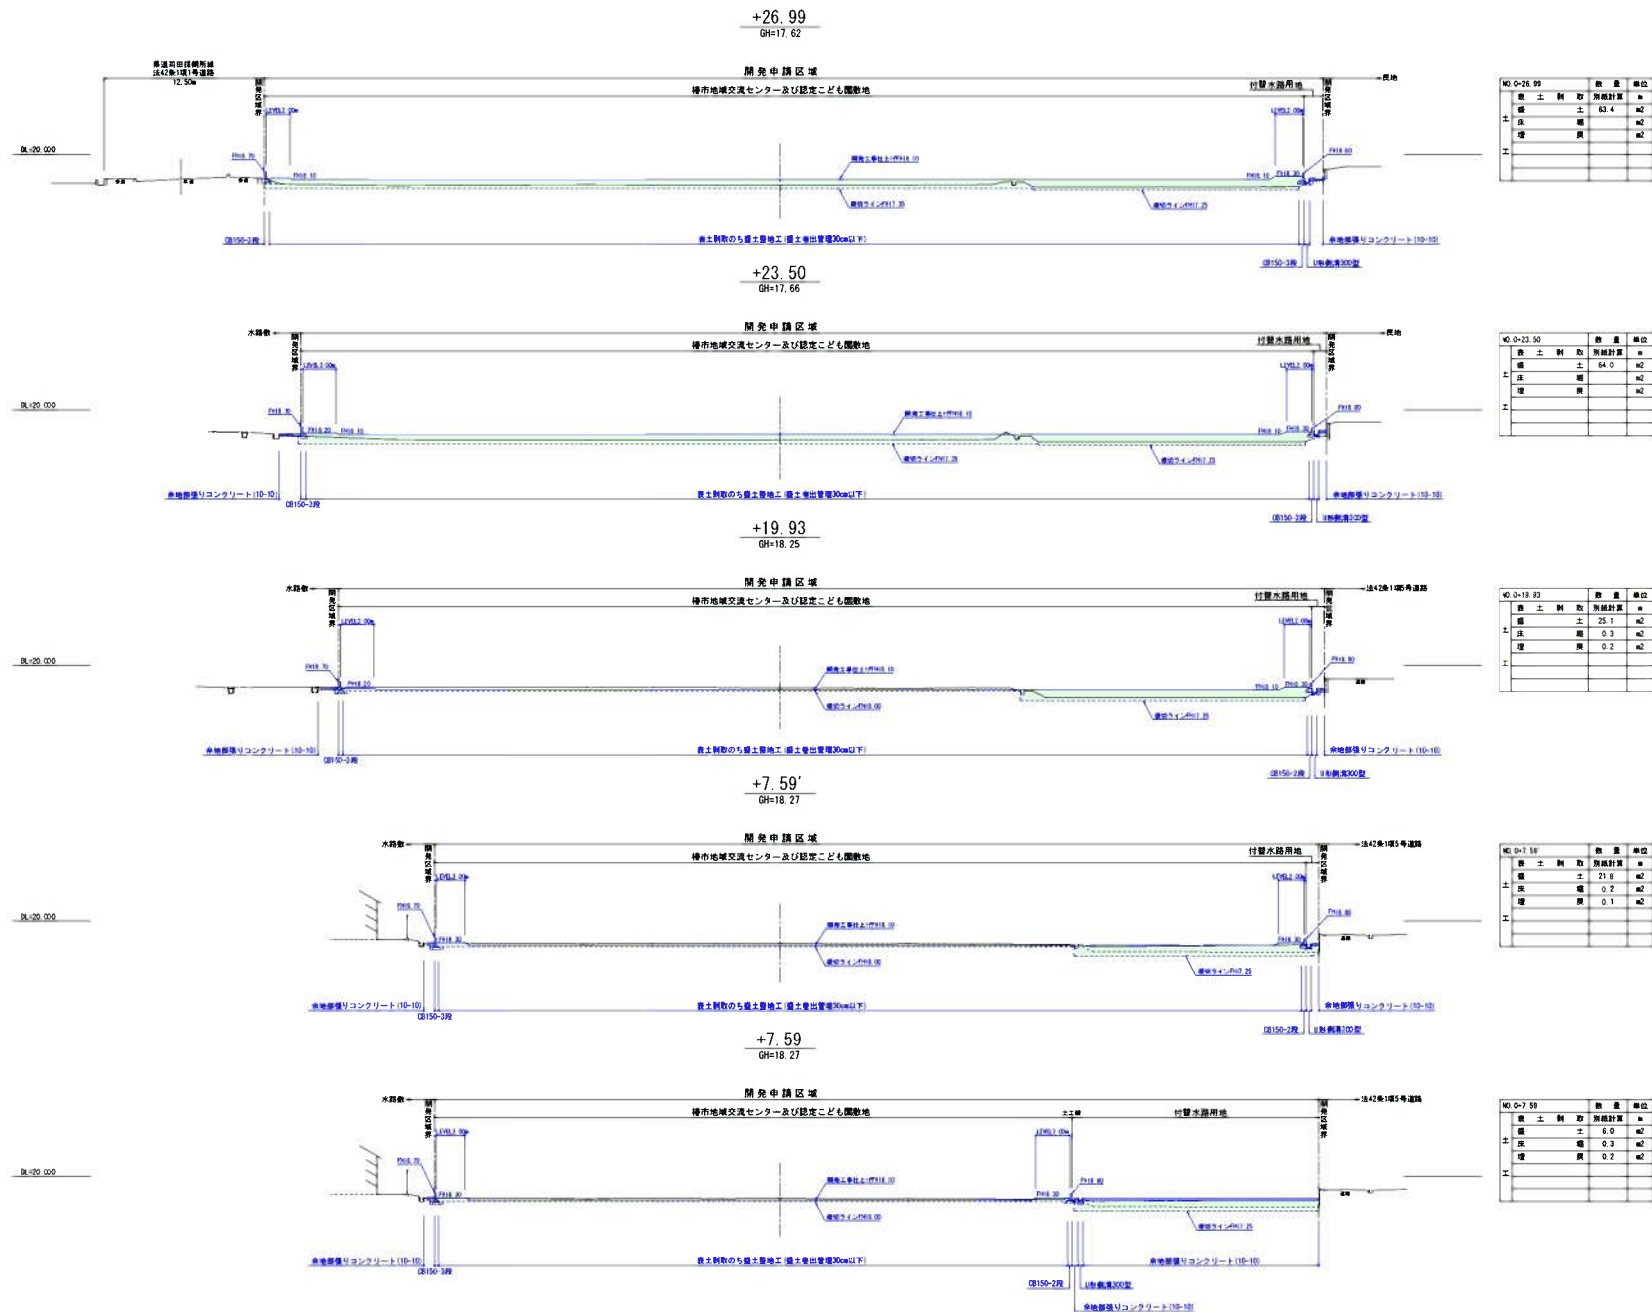

工 事 年 度	平成	年	月	日	号	工 区
工 事 名	樟市地域交流センター造成工事					
路 線 名	縦 横 断 地区					橋
工 事 箇 所	行橋市大字長尾					地内
図 面 名	縦 横 断 図 (その3)					
縮 尺	1/200	図面番号	全 集之内 7-3 号			
事 務 所 名	行橋市役所・生涯学習課					
認 可	☐ 当	☐ 初	☐ 実	☐ 当	☐ 初	☐ 定
記	☐ 第	☐ 回	☐ 変	☐ 更	☐ 第	☐ 回

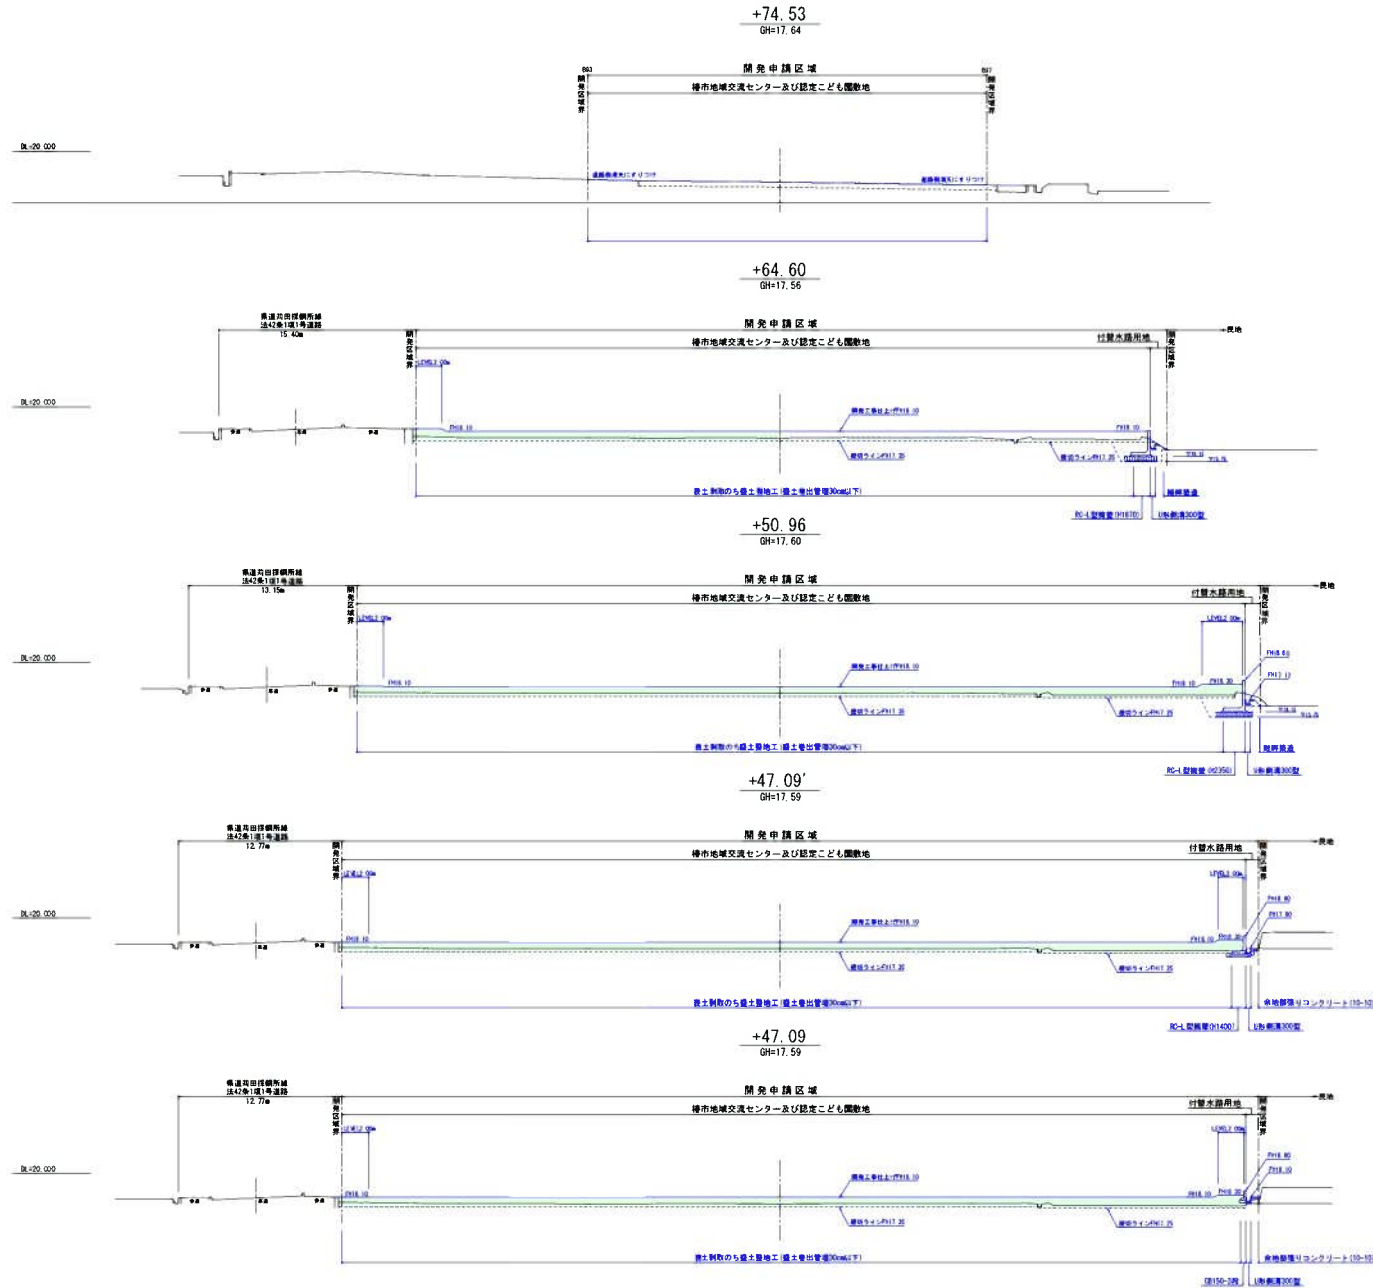

NO.0-74.53		数 量	単位
土	削 取	深掘計量	m
土	保 護	44.4	m ²
土	保 護	5.3	m ²
土	保 護	3.3	m ²

NO.0-64.60		数 量	単位
土	削 取	深掘計量	m
土	保 護	54.4	m ²
土	保 護	6.4	m ²
土	保 護	3.7	m ²

NO.0-50.96		数 量	単位
土	削 取	深掘計量	m
土	保 護	54.4	m ²
土	保 護	6.4	m ²
土	保 護	3.7	m ²

NO.0-47.09		数 量	単位
土	削 取	深掘計量	m
土	保 護	55.0	m ²
土	保 護	0.8	m ²
土	保 護	0.2	m ²

NO.0-47.09		数 量	単位
土	削 取	深掘計量	m
土	保 護	55.1	m ²
土	保 護	0.8	m ²
土	保 護	0.2	m ²

工 事 年 度	平成	年	度	第	号	工 区
工 事 名	樟市地域交流センター造成工事					
路 川 名	地区					
工 事 箇 所	行橋市大字長尾 地内					
図 面 名	公共施設・建物敷地求積図					
縮 尺	1/300	図面番号	全 集之内 8 号			
事 務 所 名	行橋市役所・生涯学習課					
認 可	当	初	実	当	初	定
可	第	回	変	更	第	回




樟市地域交流センター造成工事・公共施設・建物敷地求積図 行橋市大字長尾地内 S=1/300

地 区	区 画	区 画 番 号	区 画 面 積	区 画 長	区 画 長 (Y _{n+1} -Y _{n-1})

工事年度	平成	年度	第	号	工区
工事名	樟市地域交流センター造成工事				
路線名	緑川	最良地区	橋		
工事箇所	行橋市大字長尾 地内				
図面名	構 造 図 (1/9)				
縮 尺	図示	図面番号	全 葉之内 9 号		
事務所名	行橋市役所・生涯学習課				
認可	当	初	実	当	初
認	第	回	変	更	第
	第	回	変	更	第

盛土巻出し・敷均し・締固め管理


S=1/20

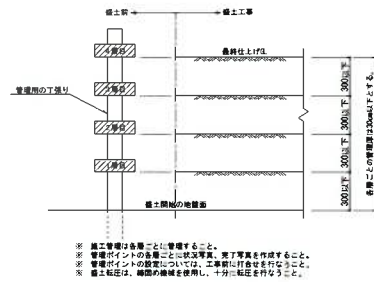

名	称	規格・寸法	数量	単位

U形側溝300型


S=1/10

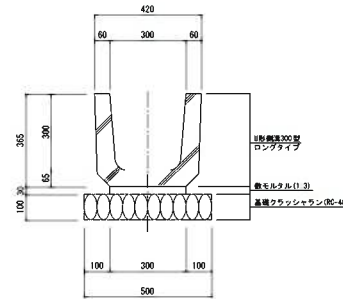

名	称	規格・寸法	数量	単位
基礎クラッシュラン	RC-40	0.30m × 10.00m	5.00	m2
敷モルタル(1:3)		0.30m × 0.05m × 10.00m	0.090	m3
U形側溝300型		L=2.000m/270kg/本	5.00	本

LU分水溝


S=1/10

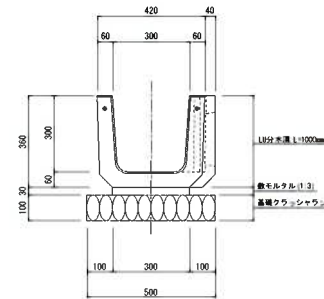

名	称	規格・寸法	数量	単位
基礎クラッシュラン	RC-40	0.50m × 10.00m	5.00	m2
敷モルタル(1:3)		0.30m × 0.05m × 10.00m	0.090	m3
LU分水溝		L=1.000m/本	10.00	本

角樹500型


S=1/10

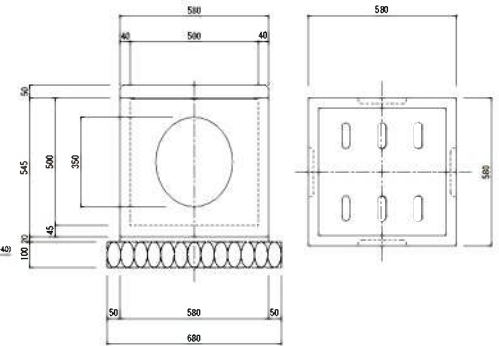

名	称	規格・寸法	数量	単位
基礎クラッシュラン	RC-40	0.60m × 0.60m	0.46	m2
敷モルタル(1:3)		0.50m × 0.05m × 0.60m	0.007	m3
角樹500型本体			1.00	個
角樹500型用蓋	コンクリート製		1.00	枚

畦畔保護コンクリート


S=1/10

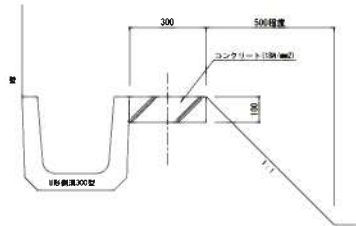

名	称	規格・寸法	数量	単位
コンクリート		0.30m × 0.10m × 10.00m	0.30	m3

余余地張りコンクリート


S=1/10

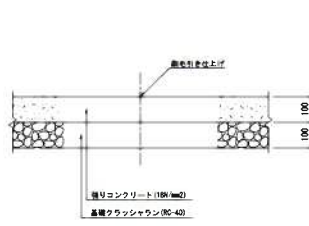

名	称	規格・寸法	数量	単位
基礎クラッシュラン	RC-40	0.10m × 10.00m	10.00	m2
コンクリート		0.10m × 10.00m	1.00	m3

自由勾配側溝300×500


S=1/10

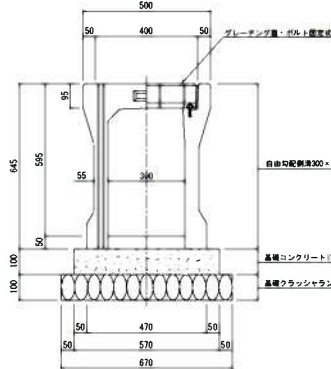

名	称	規格・寸法	数量	単位
基礎クラッシュラン	RC-40	0.60m × 10.00m	6.70	m2
基礎型枠		0.10m × 0.10m × 10.00m	2.00	m2
基礎コンクリート		0.50m × 0.10m × 10.00m	0.57	m3
自由勾配側溝300×500	標準用	L=2.000m/517kg/本	5.00	本
グレーディング量	受付共		5.00	組

自由勾配側溝300×600


S=1/10

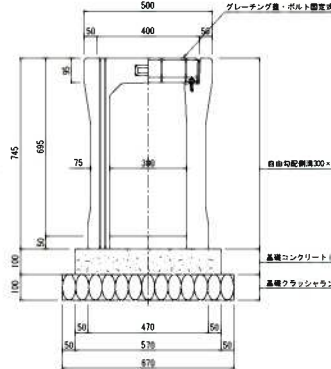

名	称	規格・寸法	数量	単位
基礎クラッシュラン	RC-40	0.60m × 10.00m	6.70	m2
基礎型枠		0.10m × 0.10m × 10.00m	2.00	m2
基礎コンクリート		0.50m × 0.10m × 10.00m	0.57	m3
自由勾配側溝300×600	標準用	L=2.000m/634kg/本	5.00	本
グレーディング量	受付共		5.00	組


側溝防護コンクリート

S=1/10

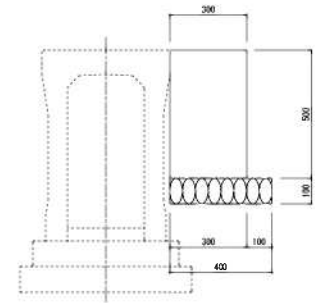


名	称	規格・寸法	数量	単位
基礎クラッシュラン	RC-40	0.40m × 10.00m	4.00	m2
型枠		0.50m × 10.00m	5.00	m2
コンクリート		0.30m × 0.50m × 10.00m	1.50	m3


工 事 年 度	平成	年	月	日	号	工 区
工 事 名	樟市地域交流センター造成工事					
路 線 名	橋 川 名		橋 地区		橋	
工 事 箇 所	行 橋 市 大 字 長 尾 地 内					
図 面 名	構 造 図 (2/9)					
縮 尺	図示	図面番号	全 葉之内 9 号			
事 務 所 名	行 橋 市 役 所 ・ 生 涯 学 習 課					
認 可	☐ 当	初 実	☐ 当	初 定	☐ 定	
	☐ 第 回 変 更	施	☐ 第 回 変 更			

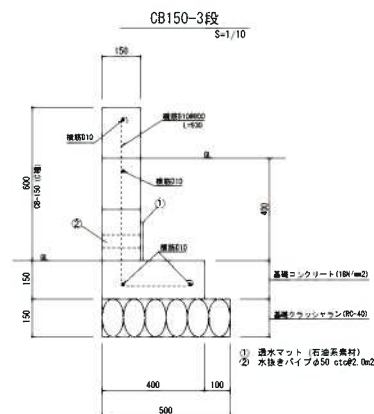


名	種	規 格 ・ 寸 法	数 量	単 位
基礎クラッシュラン	RC-40	0.50m × 10.00m	5.00	m2
基礎型枠	(0.15m × 0.15m × 10.00m)		3.00	m2
基礎コンクリート		0.40m × 0.15m × 10.00m	0.60	m3
鉄筋 (D10)		規格 10.00m × 4.8 × 10.00m		
		規格 0.80m × 12.5 × 11.625m		
		(40.00m × 11.625m) × 0.560kg/m	28.91	kg
コンクリートブロック		390mm × 190mm × 190mm	0.09m2/枚	
		0.80m × 10.00m	6.00	m2

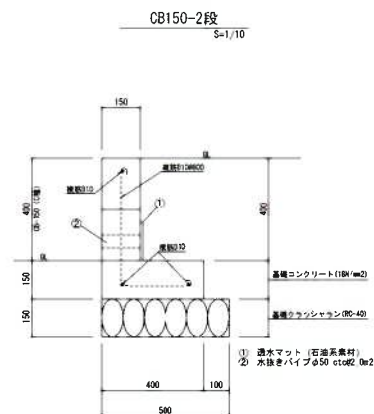


名	種	規 格 ・ 寸 法	数 量	単 位
基礎クラッシュラン	RC-40	0.50m × 10.00m	5.00	m2
基礎型枠	(0.15m × 0.15m × 10.00m)		3.00	m2
基礎コンクリート		0.40m × 0.15m × 10.00m	0.60	m3
鉄筋 (D10)		規格 10.00m × 3.8 × 10.00m		
		規格 0.80m × 12.5 × 11.625m		
		(30.00m × 11.625m) × 0.560kg/m	23.31	kg
コンクリートブロック		390mm × 190mm × 190mm	0.09m2/枚	
		0.40m × 10.00m	4.00	m2

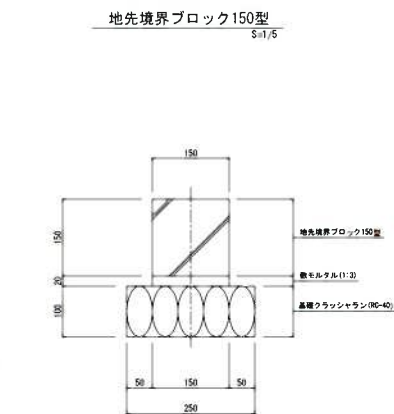

名	種	規 格 ・ 寸 法	数 量	単 位
基礎クラッシュラン	RC-40	0.25m × 10.00m	2.50	m2

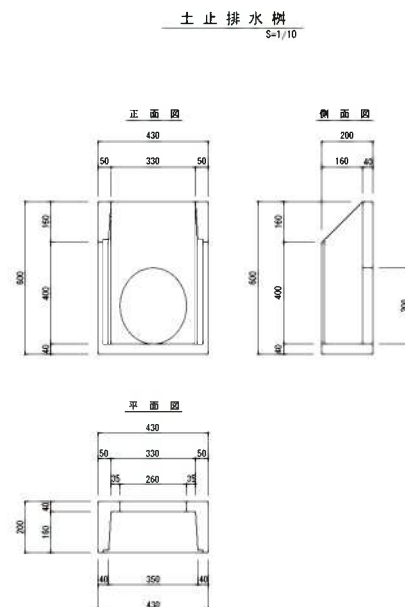


横断暗渠300型 S=1/10

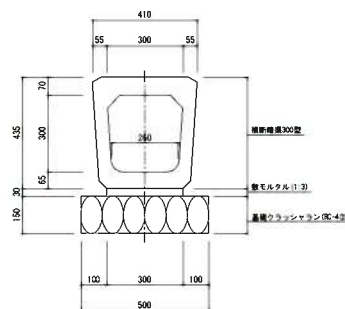

名	種	規 格 ・ 寸 法	数 量	単 位
基礎クラッシュラン	RC-40	0.50m × 10.00m	5.00	m2
数モルタル (1:3)		0.30m × 0.03m × 10.00m	0.090	m3
横断暗渠300型		L=2.000m/434kg/本	5.00	本


止めコンクリート S=1/20

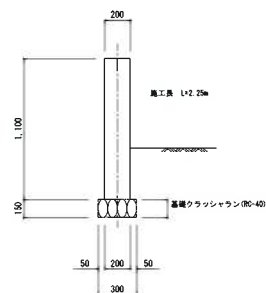

名	種	規 格 ・ 寸 法	数 量	単 位
基礎クラッシュラン	RC-40	0.30m × 0.15m × 2.25m	0.10	m3
型枠		0.20m × 1.10m × 2.25m = 0.20m × 1.10m × 2.25m	0.94	m2
コンクリート		0.20m × 1.10m × 2.25m	0.50	m3

工 事 年 度	平成	年	第	号	工 区				
工 事 名	樟市地域交流センター造成工事								
路 川 名	橋 名	橋 地区							
工 事 箇 所	行橋市大字長尾 地内								
図 面 名	構 造 図 (3/9)								
縮 尺	図示	図面番号	全 集之内 9 号						
事 務 所 名	行橋市役所・生涯学習課								
認 可	当	初	末	当	初				
	第	回	更	第	回				
	更	更	更	更	更				

1号溜樹 (500 × 500 × 950)
S=1/20

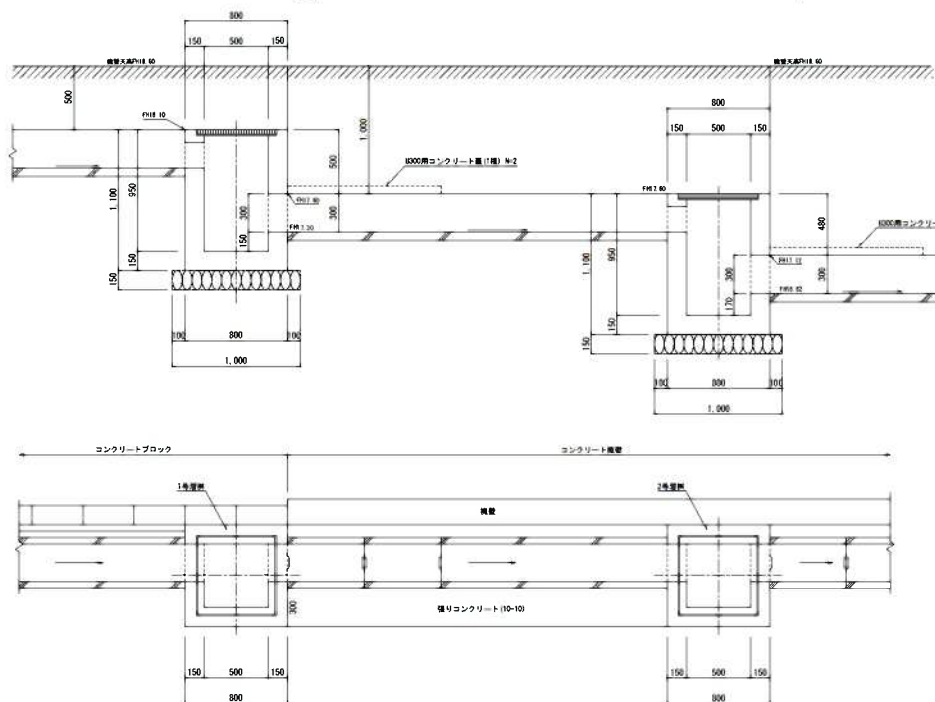


1号・2号溜樹

名 称	規 格	寸 法	数 量	単 位
基礎クラッシュラン	RC-40	1.00m × 1.00m	1.00	m2
型枠	(1.10 × 0.80 × 4) + (0.95 × 0.50 × 4)		5.42	m2
コンクリート	(0.80 × 0.80 × 1.10) + (0.50 × 0.50 × 0.95)		0.47	m3
グレーチング敷	T-25 鋼板 厚とし込みタイプ		1.00	組

2号溜樹 (500 × 500 × 950)
S=1/20

4号溜樹 (500 × 500 × 750)
S=1/20

3号溜樹 (500 × 500 × 750)
S=1/20

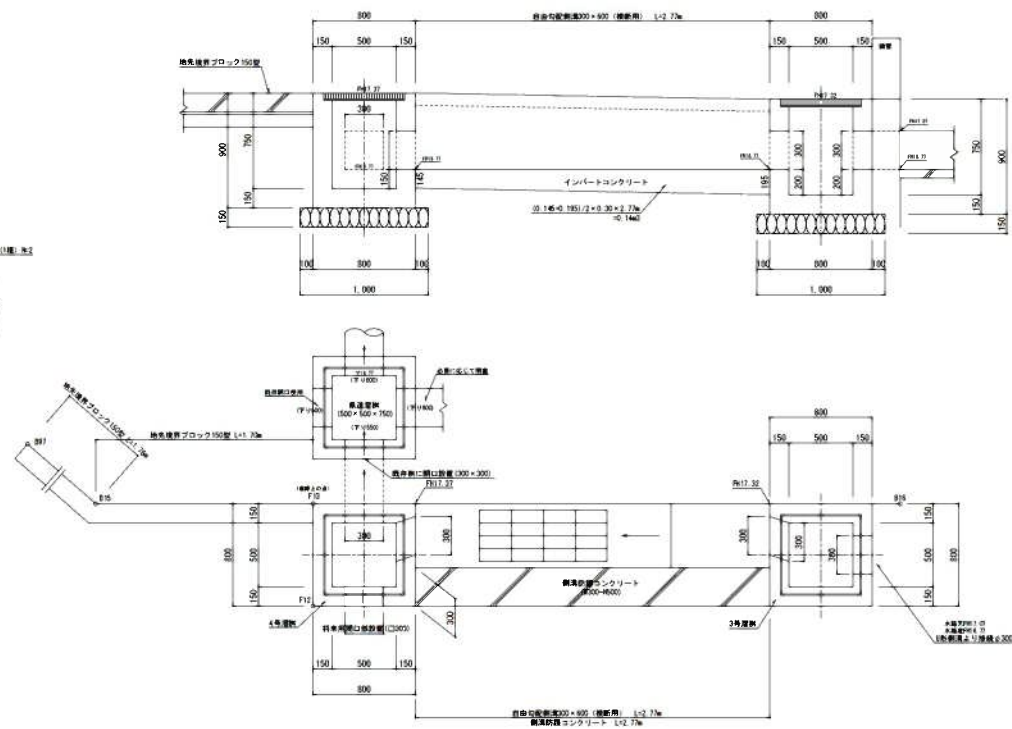


3号・4号溜樹

名 称	規 格	寸 法	数 量	単 位
基礎クラッシュラン	RC-40	1.00m × 1.00m	1.00	m2
型枠	(0.90 × 0.80 × 4) + (0.75 × 0.50 × 4)		4.38	m2
コンクリート	(0.80 × 0.80 × 1.10) + (0.50 × 0.50 × 0.95)		0.47	m3
グレーチング敷	T-25 鋼板 厚とし込みタイプ		1.00	組

工 事 年 度	平成	年度	第	号	工 区
工 事 名	樟市地域交流センター造成工事				
路 線 名	線 路	地 区	橋		
工 事 箇 所	行橋市大字長尾 地内				
図 面 名	構 造 図 (4/9)				
縮 尺	図 示	図 面 番 号	全 葉 之 内	9 号	
事 務 所 名	行橋市役所・生涯学習課				
認 可	☐ 当	☐ 初 次	☐ 当	☐ 初 次	☐ 査 定
	☐ 第 四 変 更	☐ 施	☐ 第 四 変 更	☐	

RC-L型擁壁 (H1400)


S=1/20

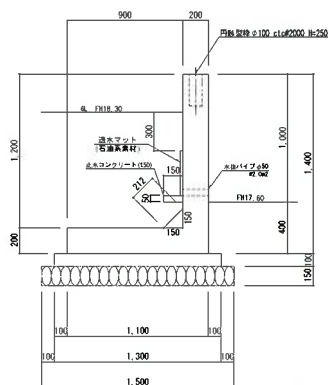

※躯体コンクリート=24N/mm²
※基礎・均し等のコンクリート=18N/mm²


RC-L型擁壁 (H2350)

S=1/20

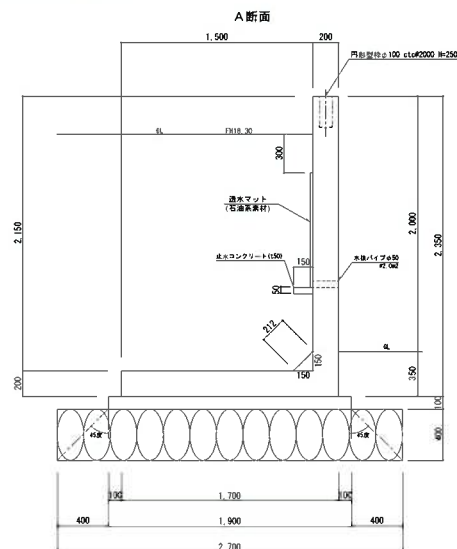


RC-L型擁壁 (H1930)

S=1/20

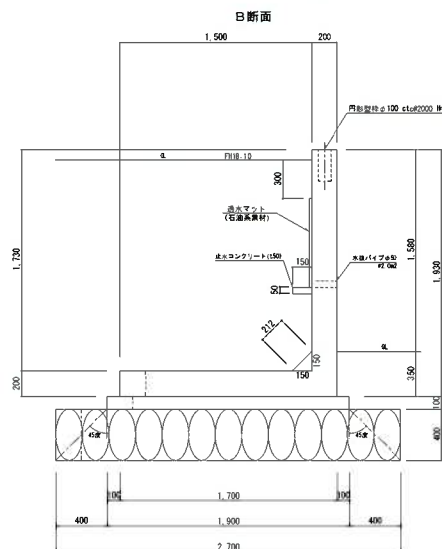


RC-L型擁壁 (H1930)

S=1/20

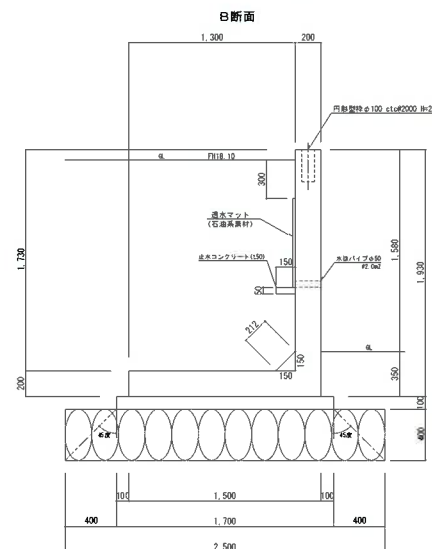


RC-L型擁壁 (H1550)

S=1/20

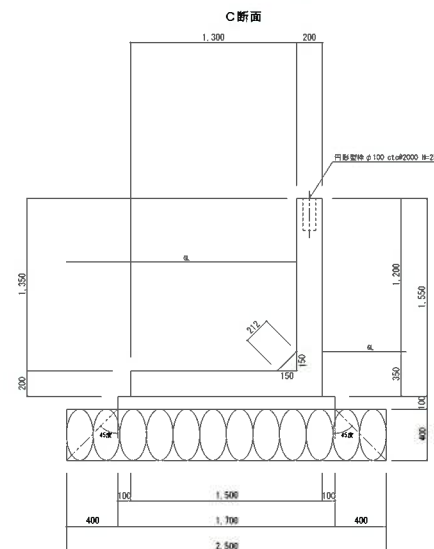


RC-L型擁壁・展開図

S=1/50

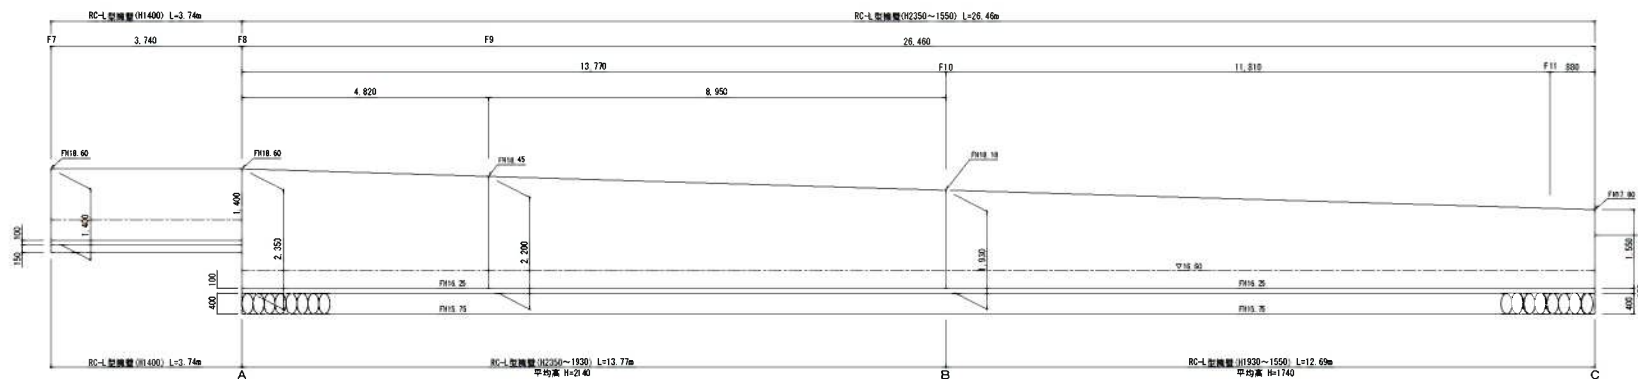


RC-L型擁壁・基礎平面図


S=1/50

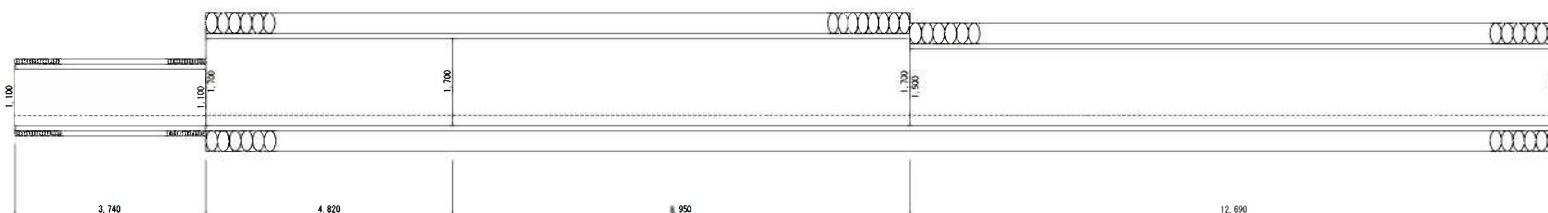

工 事 年 度	平成	年	度	第	号	工 区
工 事 名	樟市地域交流センター造成工事					
路 線 名	縣 道	第	号	区 間	第	号
工 事 箇 所	行橋市大字長尾 地内					
図 面 名	構 造 図 (5/9)					
縮 尺	図 示	図 面 番 号	全 集 之 内 9 号			
事 務 所 名	行橋市役所・生涯学習課					
認 可	☐ 当	☐ 初	☐ 実	☐ 当	☐ 初	☐ 定
	☐ 第	☐ 回	☐ 変	☐ 更	☐ 第	☐ 回
	☐ 更	☐ 施	☐ 第	☐ 回	☐ 変	☐ 更

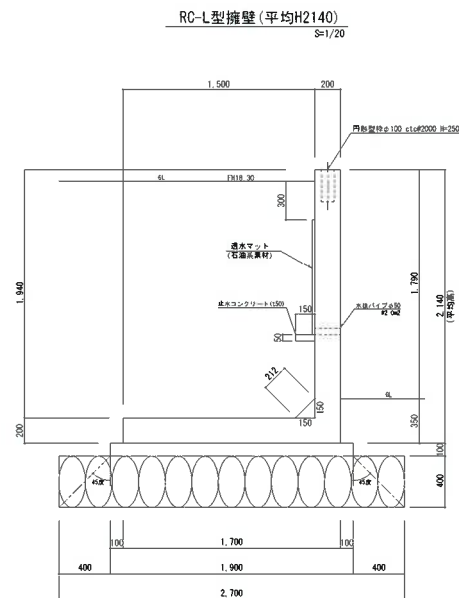

※躯体コンクリート=24N/mm²
※基礎・均し等のコンクリート=18N/mm²

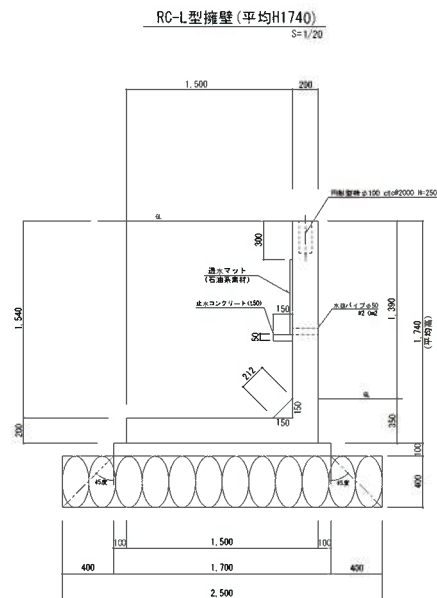

※躯体コンクリート=24N/mm²
※基礎・均し等のコンクリート=18N/mm²

RC-L型擁壁 (H1400)		10.00m当り	
名 称	規 格 ・ 寸 法	数 量	単 位
基礎クラッシュラン	RC-40 1.50m×10.00m	15.00	m ²
基礎型枠	10.10×0.10×10.00m	2.00	m ²
基礎コンクリート	1.30m×0.10m×10.00m	1.30	m ³
躯体型枠	1.40×1.40×0.062×10.00m	28.62	m ²
躯体コンクリート	縦断 1.15m×0.20m×10.00m×2.70m 横断 0.20m×1.20m×10.00m×2.40m ハッチ 10.15m×0.15m/2×10.00m×0.1m	4.71	m ³
止水コンクリート	0.15m×0.05m×10.00m	0.08	m ³
透水マット	0.35m×10.00m	3.50	m ²
水抜パイプ(φ50)	0.20m×5.0本	1.00	m
円形型枠φ100	c10φ2000 H=250 0.25m×5本	1.25	m
鉄筋(D10・S8345)		233.32	kg
鉄筋(D13・S8345)		-	kg


RC-L型擁壁 (H2140)		10.00m当り	
名 称	規 格 ・ 寸 法	数 量	単 位
基礎クラッシュラン	RC-40 2.70m×10.00m	27.00	m ²
基礎型枠	10.10×0.10×10.00m	2.00	m ²
基礎コンクリート	1.90m×0.10m×10.00m	1.90	m ³
躯体型枠	1.140×2.140×0.062×10.00m	43.42	m ²
躯体コンクリート	縦断 1.70m×0.20m×10.00m×3.40m 横断 0.20m×1.94m×10.00m×3.40m ハッチ 10.15m×0.15m/2×10.00m×0.1m	7.39	m ³
止水コンクリート	0.15m×0.05m×10.00m	0.08	m ³
透水マット	0.90m×10.00m	9.00	m ²
水抜パイプ(φ50)	0.20m×5.0本	1.00	m
円形型枠φ100	c10φ2000 H=250 0.25m×5本	1.25	m
鉄筋(D10・S8345)		178.58	kg
鉄筋(D13・S8345)		392.00	kg

RC-L型擁壁 (H1740)		10.00m当り	
名 称	規 格 ・ 寸 法	数 量	単 位
基礎クラッシュラン	RC-40 2.50m×10.00m	25.00	m ²
基礎型枠	10.10×0.10×10.00m	2.00	m ²
基礎コンクリート	1.70m×0.10m×10.00m	1.70	m ³
躯体型枠	1.740×1.740×0.062×10.00m	35.42	m ²
躯体コンクリート	縦断 1.50m×0.20m×10.00m×3.00m 横断 0.20m×1.54m×10.00m×3.00m ハッチ 10.15m×0.15m/2×10.00m×0.1m	6.19	m ³
止水コンクリート	0.15m×0.05m×10.00m	0.08	m ³
透水マット	0.60m×10.00m	6.00	m ²
水抜パイプ(φ50)	0.20m×5.0本	1.00	m
円形型枠φ100	c10φ2000 H=250 0.25m×5本	1.25	m
鉄筋(D10・S8345)		162.26	kg
鉄筋(D13・S8345)		265.84	kg

工 事 年 度	平成	年	月	日	号	工 区
工 事 名	樟市地域交流センター造成工事					
路 線 名	最 終 地 区		構			
工 事 箇 所	行橋市大字長尾 地内					
図 面 名	構 造 図 (6/9)					
縮 尺	図示	図面番号	全 葉之内 9 号			
事 務 所 名	行橋市役所・生涯学習課					
認 可	☐ 当	☐ 初	☐ 次	☐ 当	☐ 初	☐ 定
☐ 第	☐ 回	変 更	☐ 第	☐ 回	変 更	
☐ 変	☐ 更	☐ 更	☐ 更	☐ 更	☐ 更	☐ 更


H1400 矩形図

S=1/20

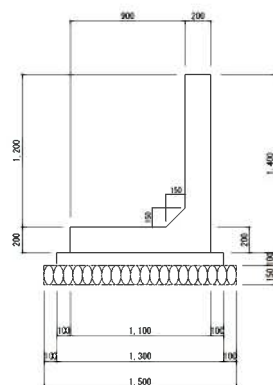

H1400 鉄筋断面図


S=1/20

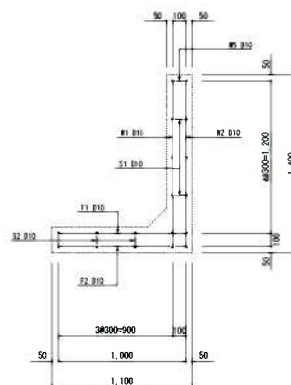

使用鉄筋 すべてD10
主筋鉄筋 D10@250以下
配筋鉄筋 D10@300以下
縦立鉄筋 D10


たて壁配筋図

S=1/20

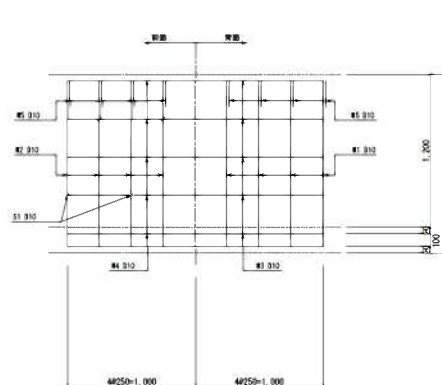


底板配筋図

S=1/20

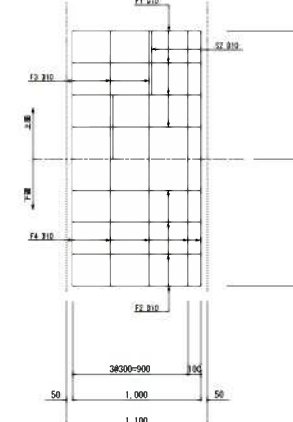


H2140 矩形図

S=1/20

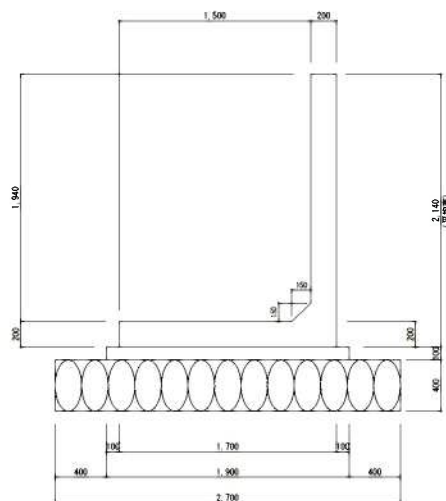

H2140 鉄筋断面図


S=1/20

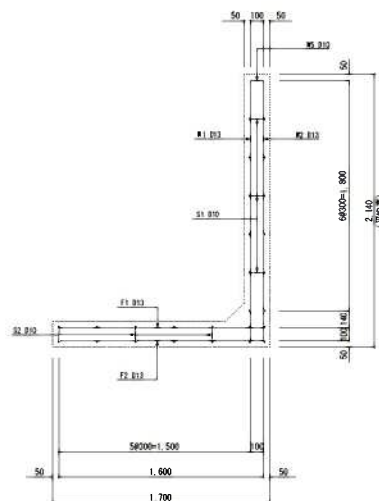

使用鉄筋 D10, D13
主筋鉄筋 D13@200以下
配筋鉄筋 D10@300以下
縦立鉄筋 D10


たて壁配筋図





S=1/20

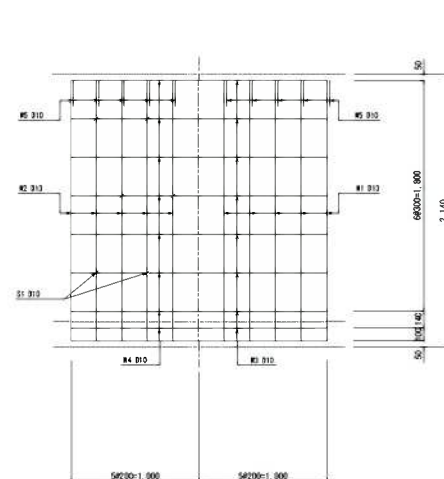

底板配筋図













S=1/20

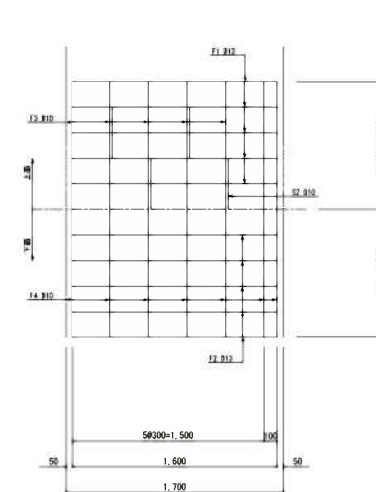

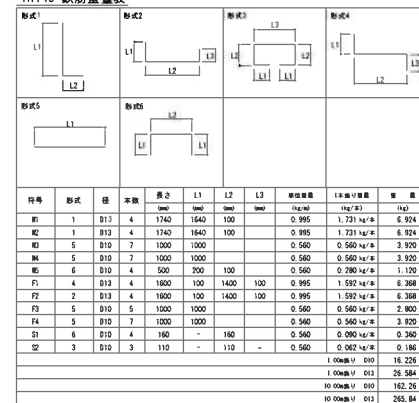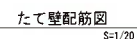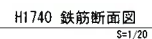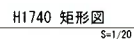
鉄筋組立図

工事年度	平成 年 第 号 工区
工事名	樟市地域交流センター造成工事
路線名	新 地区 橋
工事箇所	行橋市大字長尾 地内
図面名	構 造 図 (8/9)
縮 尺	図示 図面番号 全 集之内 9 号
事務所名	行橋市役所・生涯学習課
認 可	☐ 当 初 案 ☐ 当 中 案 ☐ 定 案 ☐ 第 四 変 更 案 ☐ 第 五 変 更 案 ☐

耐震性防火水槽 (FRP製・40t) 構造図

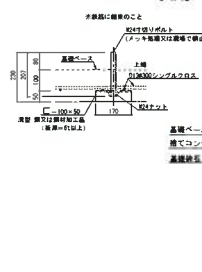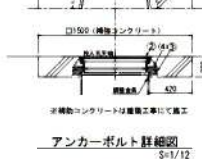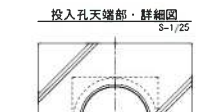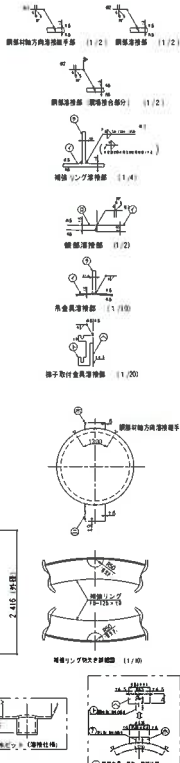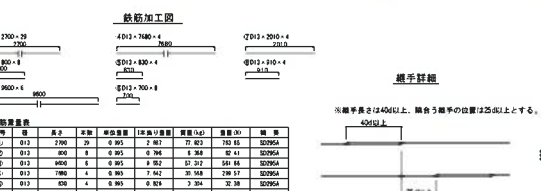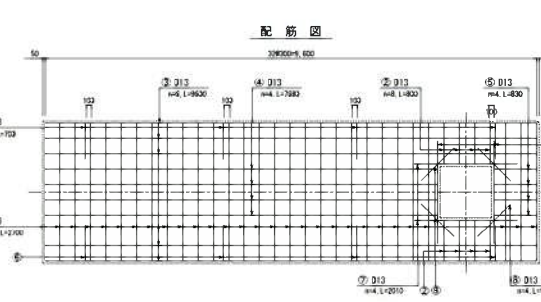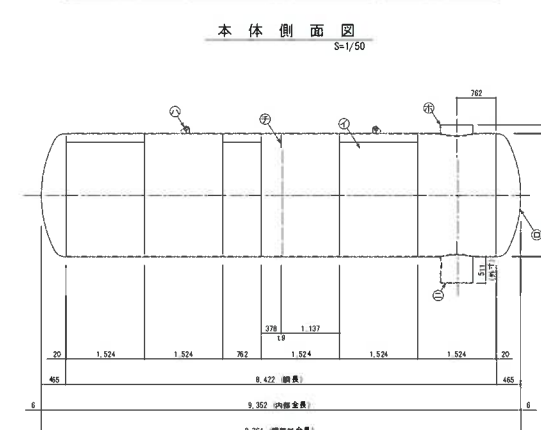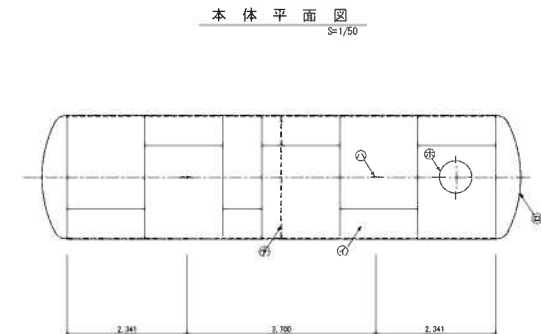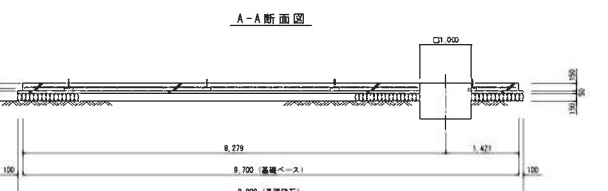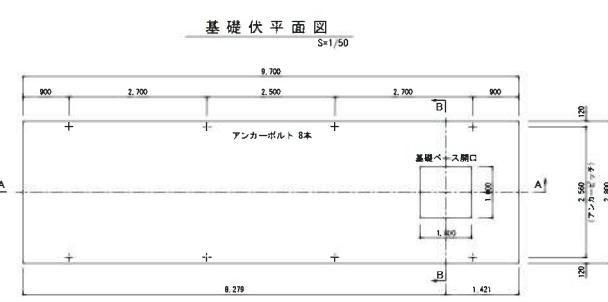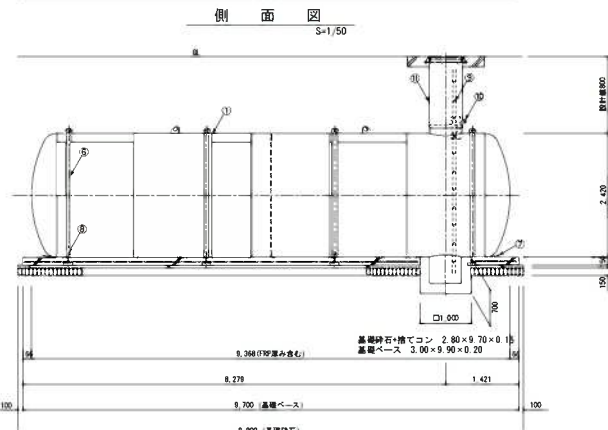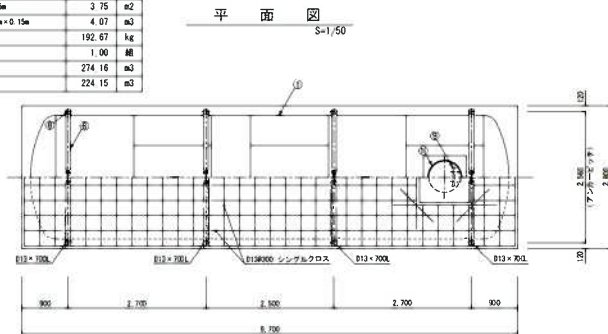

名	材	材質	数量	仕様	備 考
①	基礎石	S5400	1	18×2,800	
②	基礎コンクリート	S5400	1	2,800	基礎石に合わせる

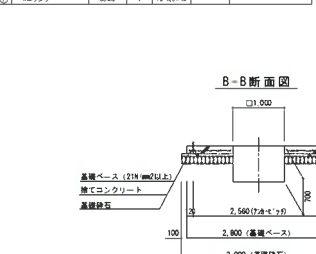

工 事 年 度	平 成 年 度 第 号	工 区
工 事 名	樟市地域交流センター造成工事	
路 線 名	最 終 地 区	橋
工 事 箇 所	行橋市大字長尾 地内	
図 面 名	構 造 図 (9/9)	
縮 尺	図 示	全 葉 之 内 9 号
事 務 所 名	行橋市役所・生涯学習課	
認 可	☐ 当 初 実 当 初 査 定 ☐ 第 四 変 更 施 第 四 変 更	☐

数 量 表

名	種	規 格 ・ 寸 法	数 量	単 位
舗装切替		40.0m×2.4m×10.0m×2.0m	95.3	m
舗装切替			92.7	m ²
ASから歩道処理			92.7	m ²
管路布設工				
掘削		φ780×40.00m	31.2	m ³
砕石チップ(人力転圧)		φ210×40.00m	8.40	m ³
砕石チップ(機械転圧)		φ480×40.00m	19.20	m ³
再生クラッシャーラン		φ930×40.00m	36.80	m ²
汚水本管布設		リブ管φ150	40.00	m
運搬積土		φ780×40.00m	31.2	m ³
舗装工		敷設用アスコン(100)	92.7	m ²
公共施設設置		新規	2.00	箇所
公共施設設置		改修	1.00	箇所


管 路 布 設 工

名	種	規 格 ・ 寸 法	数 量	単 位
掘削		φ930×0.50×2×1.00	0.78	m ³
砕石チップ(人力転圧)		φ570×0.380m	0.21	m ³
砕石チップ(機械転圧)		φ770×0.620m	0.48	m ³
再生クラッシャーラン		φ930	0.92	m ²
汚水本管布設		リブ管φ150	1.00	m
運搬積土		φ930×0.50×2×1.00	0.78	m ³

管 路 布 設 工


名	種	規 格 ・ 寸 法	数 量	単 位
掘削		φ780×40.00m	31.2	m ³
砕石チップ(人力転圧)		φ210×40.00m	8.40	m ³
砕石チップ(機械転圧)		φ480×40.00m	19.20	m ³
再生クラッシャーラン		φ930×40.00m	36.80	m ²
汚水本管布設		リブ管φ150	40.00	m
運搬積土		φ780×40.00m	31.2	m ³

汚 水 計 画 平 面 図 1/300

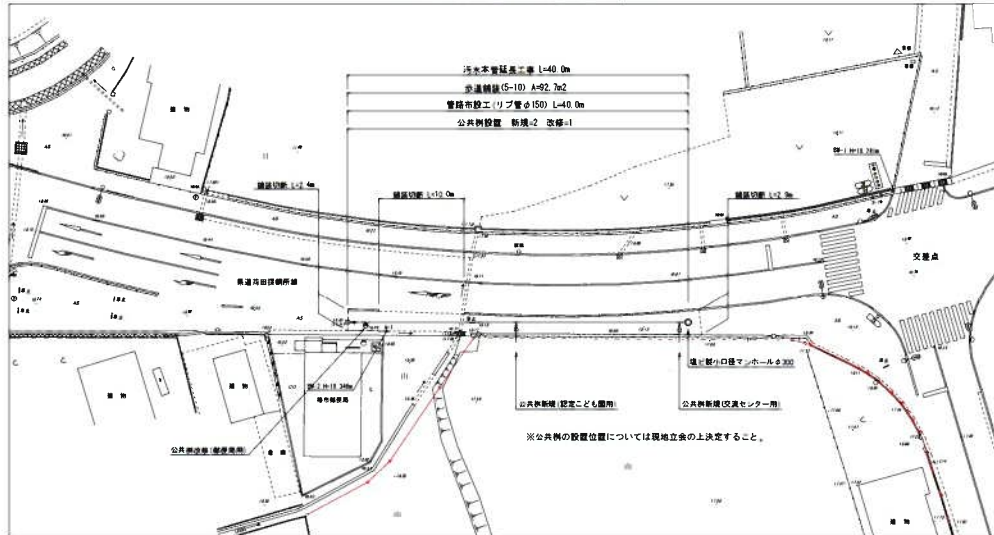


汚 水 計 画 縦 断 図

縦1/100 横1/300

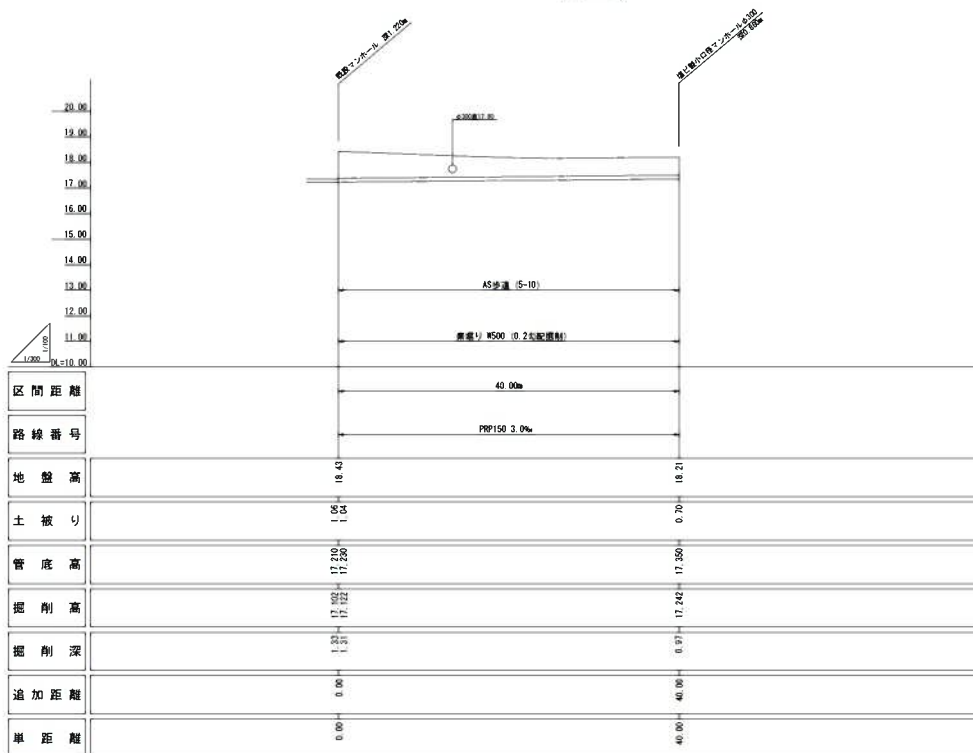


汚水本管φ150 (歩道舗装)

S=1/20

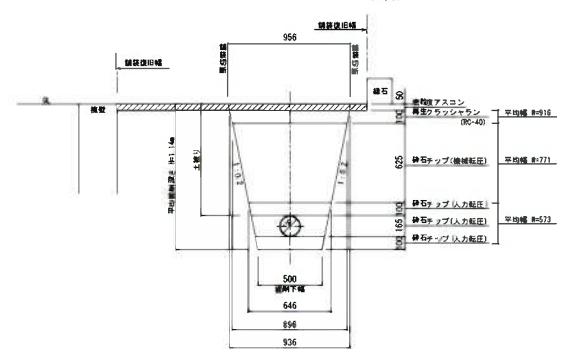


公共施設布設断面図(浅埋タイプ)

S=1/20

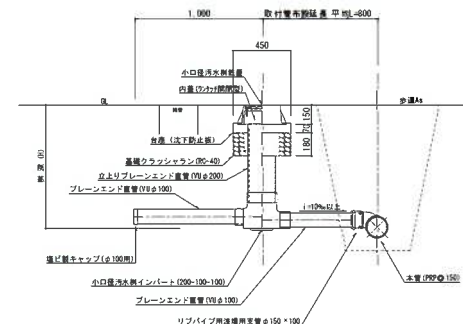


塩ビ製小口径マンホールφ300

S=1/20

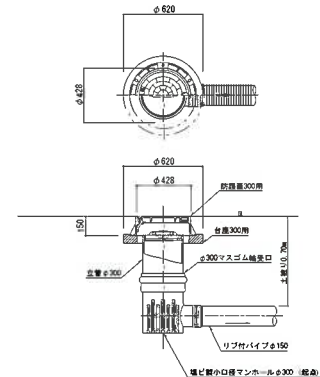

工事年度	平成	年	第	号	工区
工事名	樺市地域交流センター造成工事				
路河線名	線	地区	橋		
工事箇所	行橋市大字長尾地内				
図面名	表土剥取・対象面積平面図				
縮尺	1/500	図面番号	全	葉之内	号
事務所名	行橋市役所・生涯学習課				
認	☐ 当	初	実	☐ 当	初
可	☐ 第	回変更	施	☐ 第	回変更
				☐ 査	定

表土剥取・対象面積平面図
S=1/500

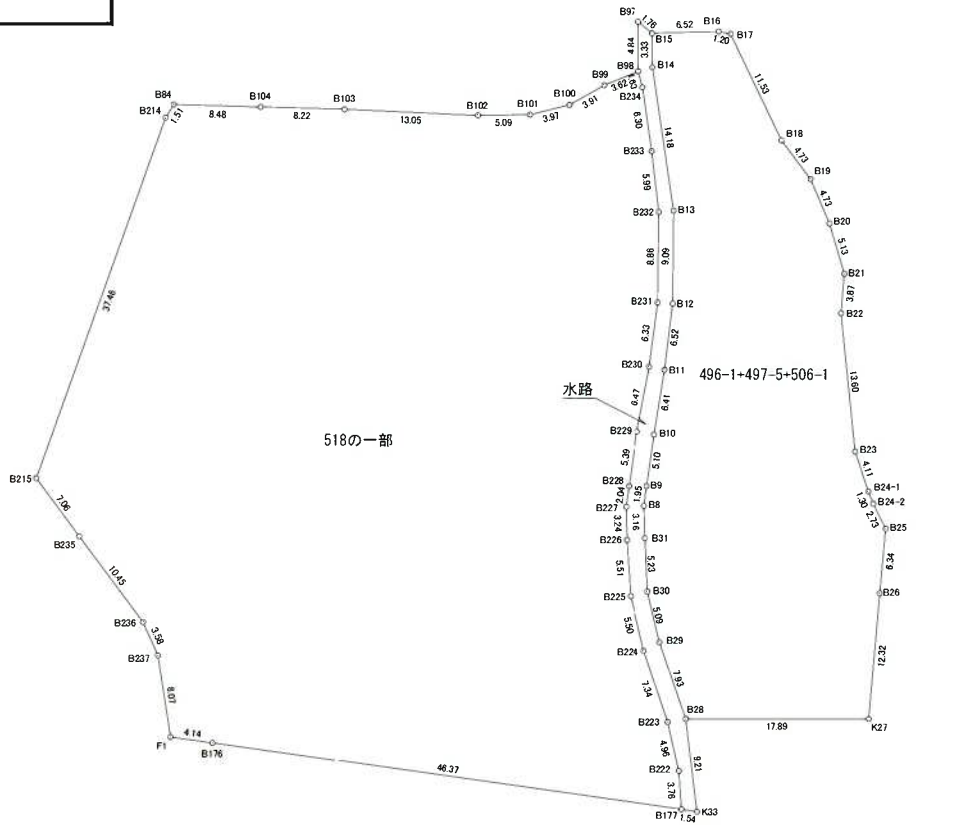

表土剥取厚=20cm
表土剥取土量 $V=A \times t=4691.71\text{m} \times 0.20\text{m}=938.34\text{m}^3$

地番	面積
518の一部	3407.236800 m ²
496-1+497-5+506-1	1163.934025 m ²
水路	120.539250 m ²
総合計面積	4691.710525 m ²

地番	点名	X座標	Y座標	辺長	Xn (Yn+1-Yn-1)
518の一部	B214	81767.388	-7316.113	1.51	1093162.531660
	B84	81768.663	-7315.308	8.48	758813.192640
	B104	81768.433	-7306.833	8.22	1364715.146770
	B103	81768.203	-7298.618	13.05	1737983.154765
	B102	81767.603	-7285.578	5.09	1482446.423900
	B101	81767.683	-7280.488	3.97	731003.086020
	B100	81768.633	-7276.638	3.91	593640.275580
	B99	81770.553	-7273.228	3.62	563096.020492
	B98	81771.918	-7268.874	1.63	305833.797802
	B234	81770.348	-7268.438	6.30	109654.036668
	B233	81764.113	-7268.533	5.99	130495.524348
	B232	81758.163	-7267.843	8.86	47010.943725
	B231	81749.303	-7267.958	6.33	-7253.091335
	B230	81743.028	-7268.788	6.47	-167981.922540
	B229	81736.613	-7270.013	5.39	-163882.029365
	B228	81731.343	-7270.793	2.04	-87043.880295
	B227	81729.318	-7271.078	3.24	-17163.156780
	B226	81726.078	-7271.003	5.51	36776.735100
	B225	81720.578	-7270.628	5.50	136064.762370
	B224	81715.228	-7269.338	7.34	282202.083215
	B223	81708.273	-7266.978	4.96	110299.634550
	B222	81703.433	-7266.883	3.76	-47109.096050
	B177	81699.678	-7265.628	46.37	-372998.799890
	B176	81705.228	-7311.538	4.14	-12461.124612
	F1	81706.812	-7315.632	8.07	-435497.307960
	B237	81714.788	-7316.868	3.58	-220303.068448
	B236	81718.058	-7318.328	10.45	-628820.456310
	B235	81726.448	-7324.563	7.06	-851948.220400
	B215	81732.128	-7328.753	37.46	660546.481600
					6814.473960
				倍面積	3407.236800
				面積	3407.23 m ²


地番	点名	X座標	Y座標	辺長	Xn (Yn+1-Yn-1)
496-1+497-5+506-1	K27	81708.592	-7247.324	12.32	1549603.447280
	B26	81720.868	-7246.748	6.34	125730.567748
	B25	81727.183	-7245.663	2.73	-51488.125260
	B24-2	81729.624	-7246.878	1.30	-138940.360800
	B24-1	81730.828	-7247.363	4.11	-144663.565660
	B23	81734.728	-7248.648	13.60	-217823.050120
	B22	81748.258	-7250.028	3.87	-46244.412160
	B21	81752.113	-7249.703	5.13	-91971.127125
	B20	81757.033	-7251.153	4.73	-270206.954065
	B19	81761.383	-7253.008	4.73	-383542.647653
	B18	81765.163	-7255.844	11.53	-638667.688193
	B17	81775.563	-7260.819	1.20	-502619.712450
	B16	81775.903	-7261.994	6.52	-628856.525070
	B15	81775.633	-7268.509	3.33	-529497.223675
	B14	81772.303	-7268.469	14.18	173030.193148
	B13	81758.278	-7265.383	9.06	162371.940108
	B12	81745.153	-7266.483	6.52	-75.74.713700
	B11	81742.728	-7267.293	6.41	-149589.192240
	B10	81736.398	-7268.313	5.10	-142630.014510
	B9	81731.348	-7269.038	1.95	-81322.691260
	B8	81729.413	-7269.308	3.16	13076.706880
	B31	81726.258	-7269.198	5.23	27786.927720
	B30	81721.033	-7268.968	5.09	115226.656530
	B29	81716.078	-7267.788	7.93	306843.872890
	B28	81708.583	-7265.213	17.89	1672084.442512
					2327.668045
				倍面積	1163.934025
				面積	1163.93 m ²

地番	点名	X座標	Y座標	辺長	Xn (Yn+1-Yn-1)
水路	B177	81699.678	-7265.628	1.54	144853.529064
	K33	81699.442	-7264.110	9.21	33905.268430
	B28	81708.583	-7265.213	1.93	-306524.168274
	B29	81716.078	-7267.788	5.06	-306843.872890
	B30	81721.033	-7268.968	5.23	-115226.656530
	B31	81726.258	-7269.198	3.16	-27786.927720
	B8	81729.413	-7269.308	1.95	13076.706880
	B9	81731.348	-7269.038	5.10	81322.691260
	B10	81736.398	-7268.313	6.41	142630.014510
	B11	81742.728	-7267.293	6.52	149589.192240
	B12	81745.153	-7266.483	9.06	75.74.713700
	B13	81758.278	-7265.383	14.18	-162371.940108
	B14	81772.303	-7268.469	3.33	-113030.193148
	B15	81775.633	-7268.509	1.76	-114077.008035
	B97	81776.758	-7268.864	4.84	-111625.274670
	B98	81771.918	-7268.874	1.63	34753.065150
	B234	81770.348	-7268.438	6.30	109654.036668
	B233	81764.113	-7268.533	5.99	130495.524348
	B232	81758.163	-7267.843	8.86	47010.943725
	B231	81749.303	-7267.958	6.33	-7253.091335
	B230	81743.028	-7268.788	6.47	-167981.922540
	B229	81736.613	-7270.013	5.39	-163882.029365
	B228	81731.343	-7270.793	2.04	-87043.880295
	B227	81729.318	-7271.078	3.24	-17163.156780
	B226	81726.078	-7271.003	5.51	36776.735100
	B225	81720.578	-7270.628	5.50	136064.762370
	B224	81715.228	-7269.338	7.34	282202.083215
	B223	81708.273	-7266.978	4.96	282202.083215
	B222	81703.433	-7266.883	3.76	110299.634550
					-241.079050
				倍面積	120.539250
				面積	120.53 m ²

工 事 年 度	平成	年	度	第	号	工 区
工 事 名	棒市地域交流センター造成工事					
路 線 名	線 川 名		線 地 区		橋	
工 事 箇 所	行 橋 市 大 字 長 尾					地 内
図 面 名	防火水槽工・土工計算図					
縮 尺	1/50	図面番号	全	葉之内	号	
事 務 所 名	行橋市役所・生涯学習課					
認 可	☐ 当	初 実	☐ 当	初 査	☐ 定	
	☐ 第 回変更	施	☐ 第 回変更		☐	

防火水槽工・土工計算図

S=1/50

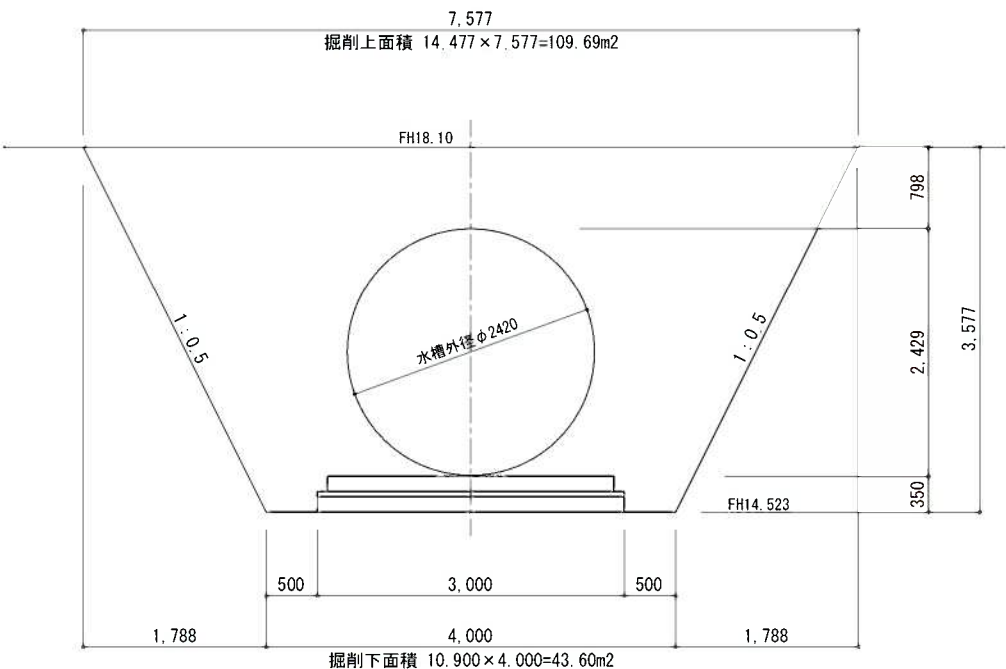

数 量 表

1.00式量り

名 称	規 格 ・ 寸 法	数 量	単 位
掘削	(109.69+43.60)/2×3.577	274.16	m3
埋戻	274.16-50.01	224.15	m3

基礎碎石+捨てコン 2.80×9.70×0.15=4.07m3
 基礎ベース 3.00×9.90×0.20=5.94m3
 防火水槽 (FRP製) 40m3

計 計50.01m3

