








位置図

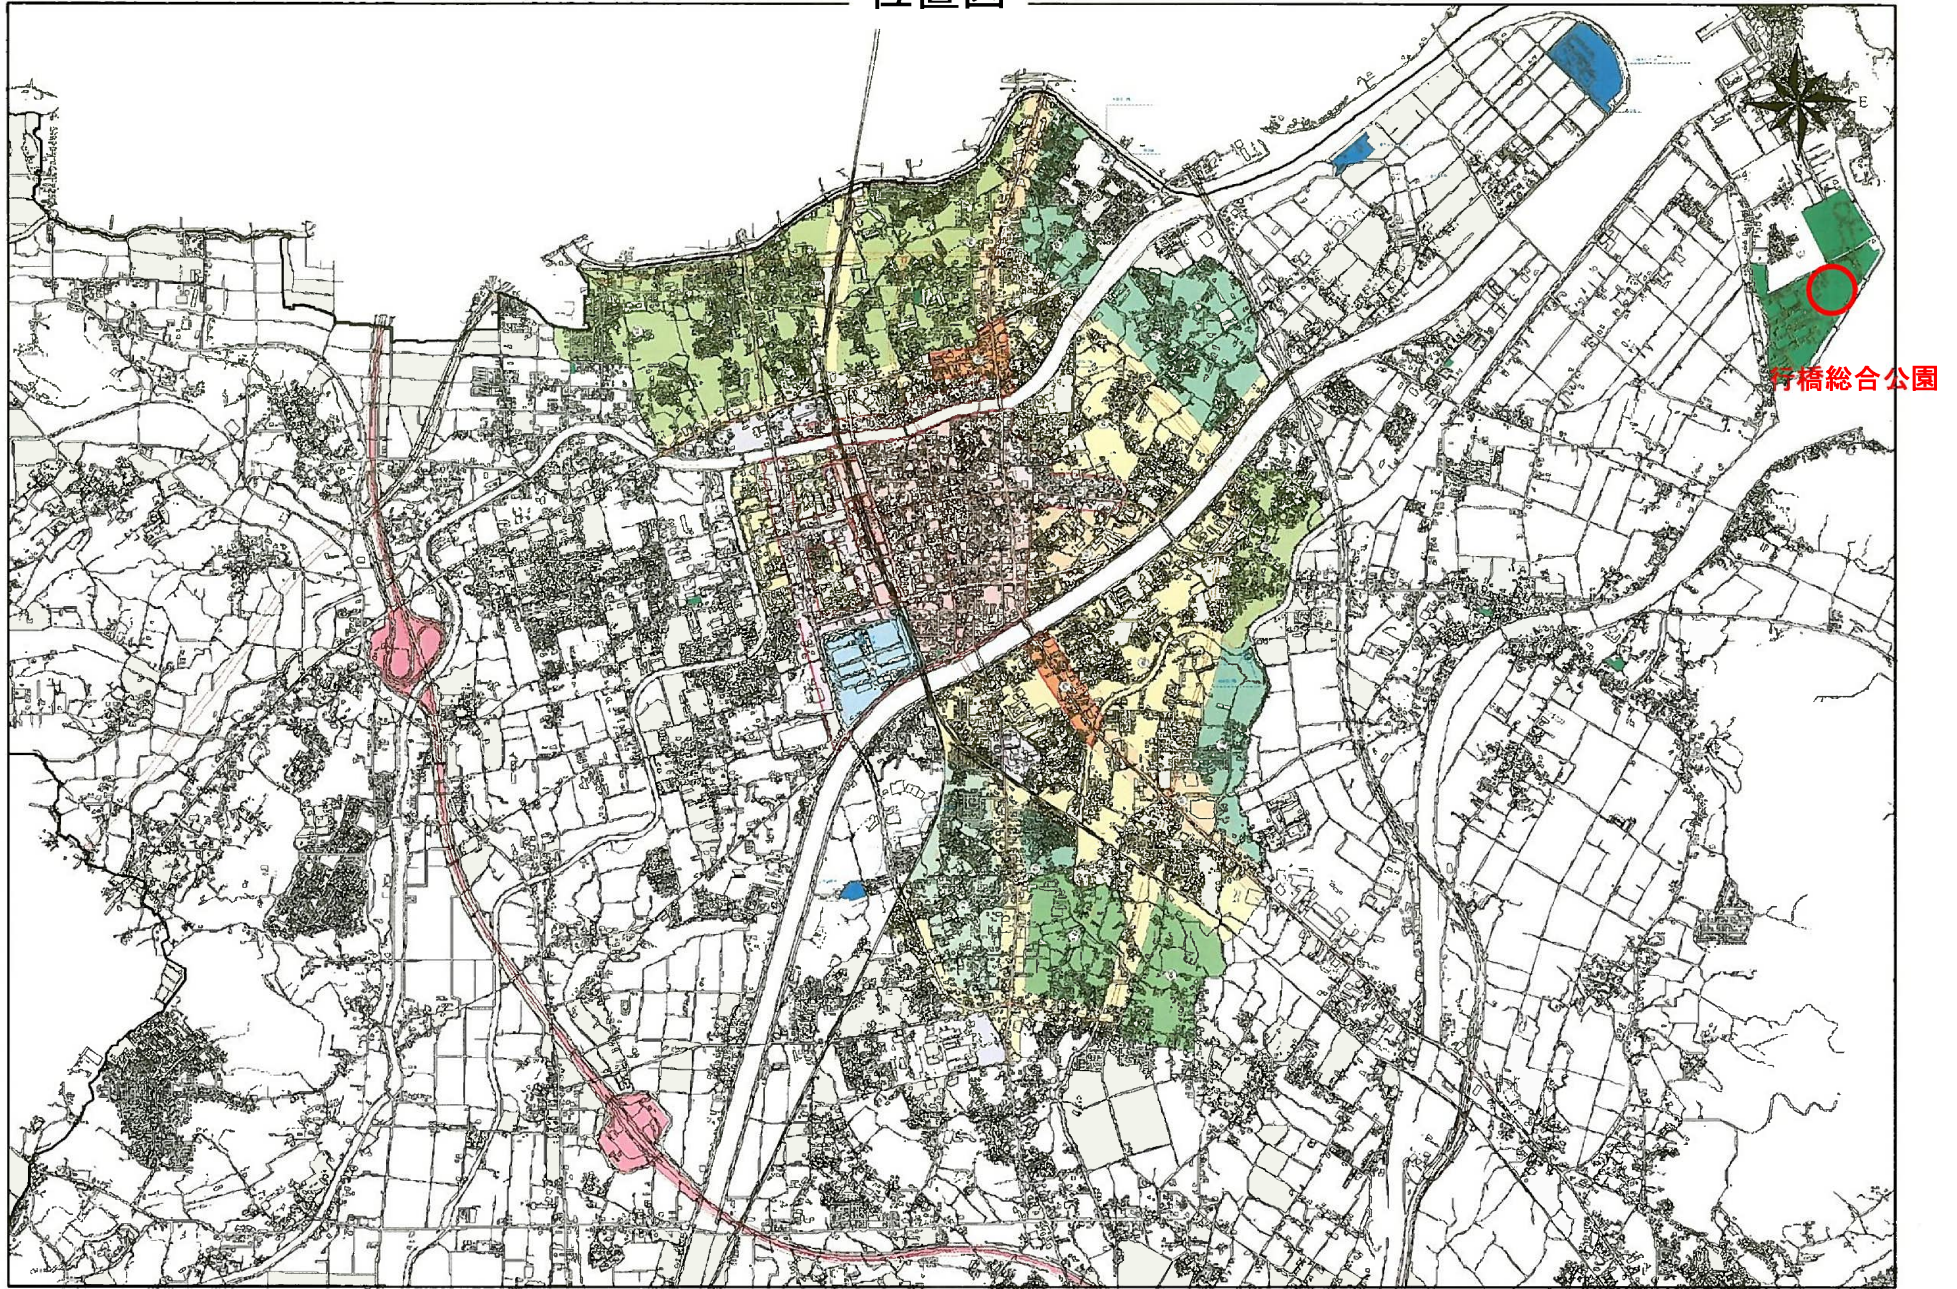


平面図

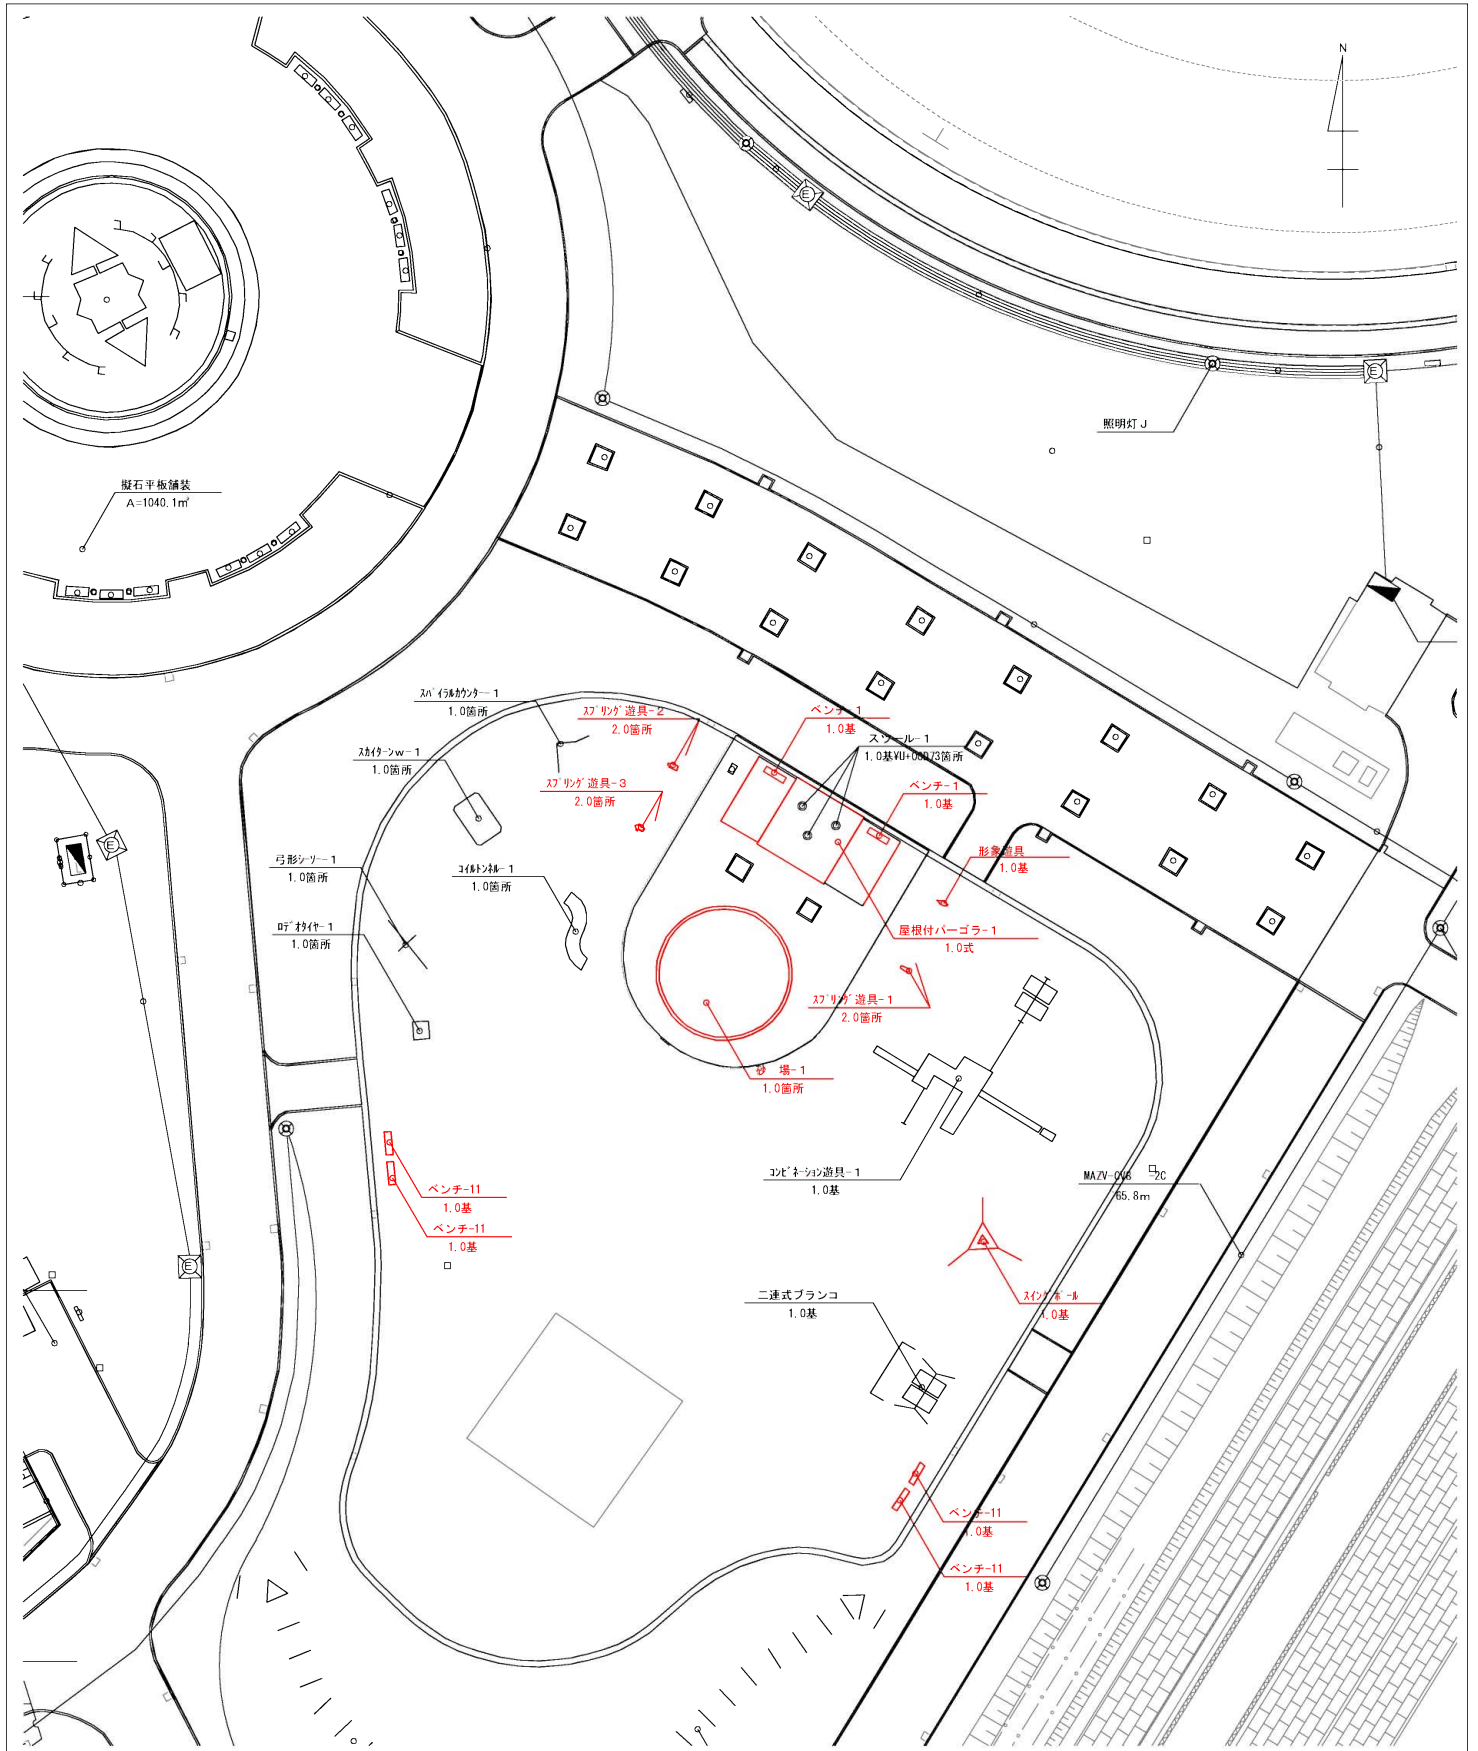


屋根付パーゴラ＜参考図＞

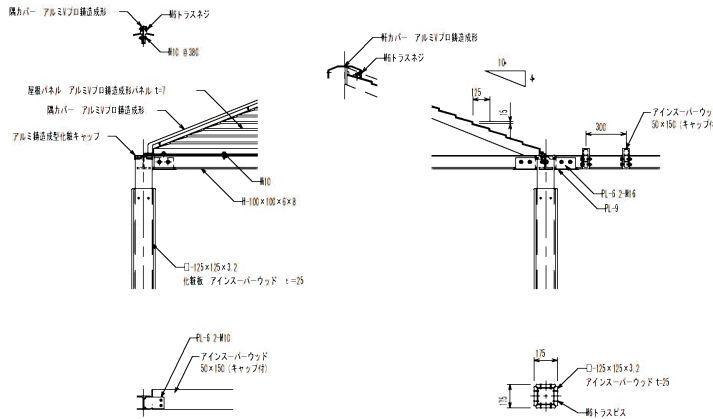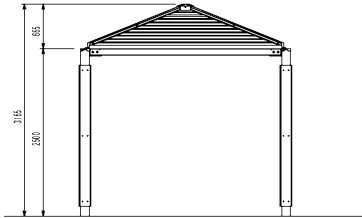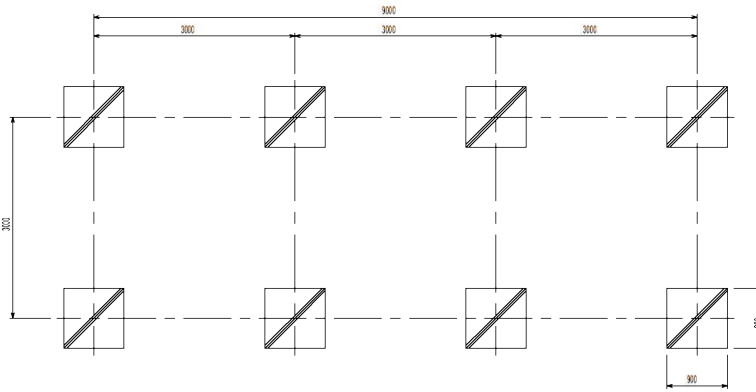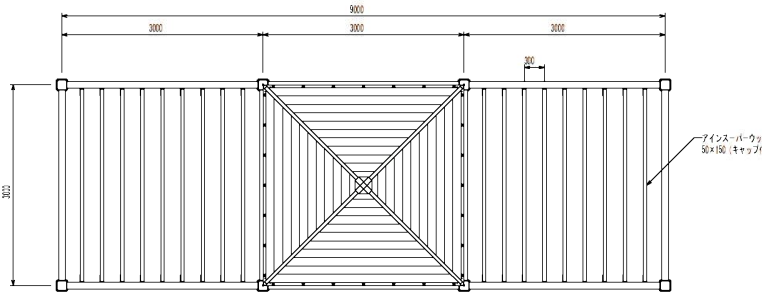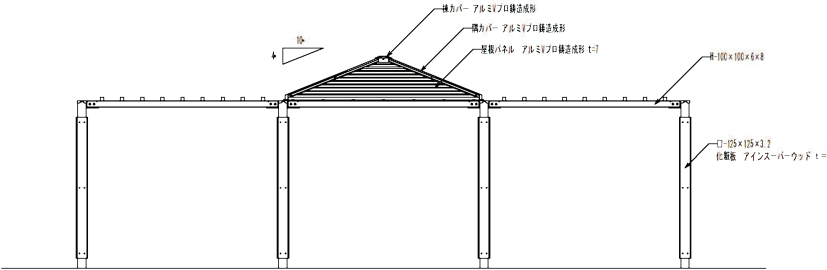

在 網 站 網 址 C-1/2

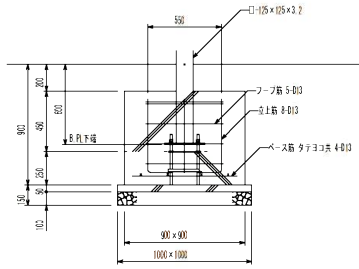

其 他 詳 情 回 5-1/0

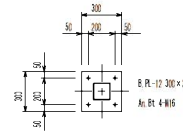

竹樓

ルーバー：人工木材、保護塗料塗布仕上げ(866 オレンジ色)
(熱可塑性本質複合木材、本粉55%+ポリプロピレン45%)
建築用、工場用

柱化粧板：人工木材、保護塗料塗布仕上げ(SMGオレンジ色)
 (熱可塑性木質複合木材、木粉55%+ポリプロピレン45%)

屋根パネル：アルミ・フッ素樹脂成形パネル セール
AC1A アクリル樹脂顔料塗装仕上
圧色（近似色）日造工 11-500


AC3A アクリル樹脂族付塗装仕上

ボルト種: ボルトはSUS(アンカーボルト除く)


設計条件

※製品は本仕様同等品以上とする。



ベンチ<参考図> S=1:10

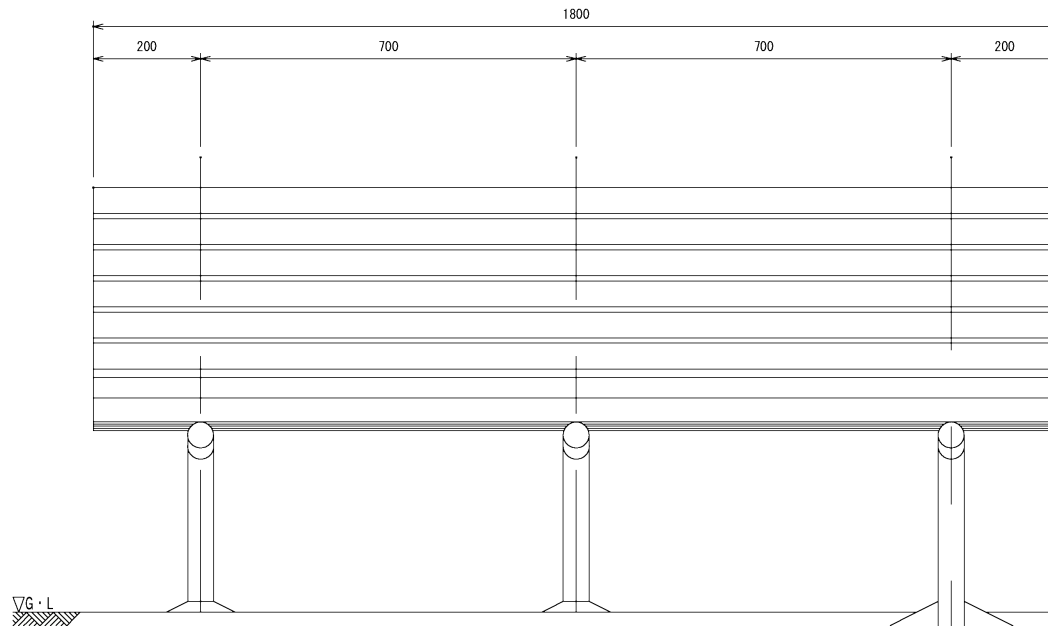

[座部断面図(2層構造)]

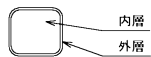


- * 内層：プラスチック（廃プラスチック含む）再生品。
- * 外層：バージン樹脂（耐候劣化防止のため）

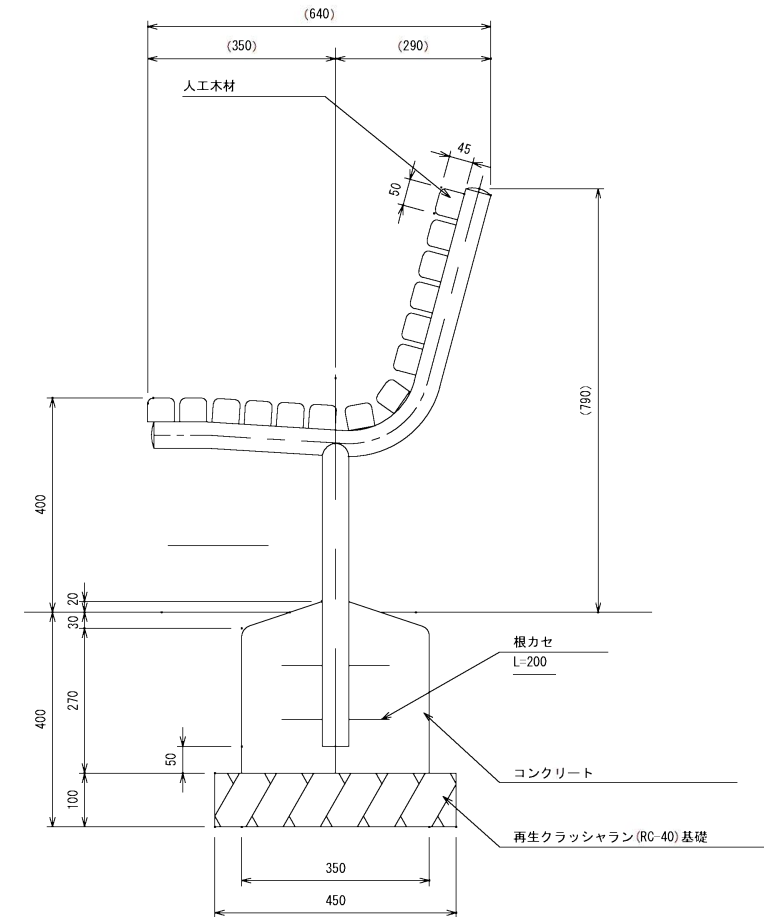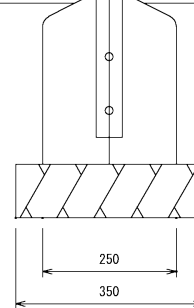


- 鉄部は電気亜鉛メッキ処理とし、焼付塗装（メーカー指定色）仕上げとする。
- 座板はプラスチック（廃プラスチック含む）＋廃木粉配合の人工木材とする。
- （一社）日本公園施設業協会、S P Lマーク表示認定製品とする。
- （一社）日本公園施設業協会、団体賠償責任保険に加入した製品とする。
- 製品は本仕様同等品以上とする。

ベンチ＜参考図＞ S=1:10

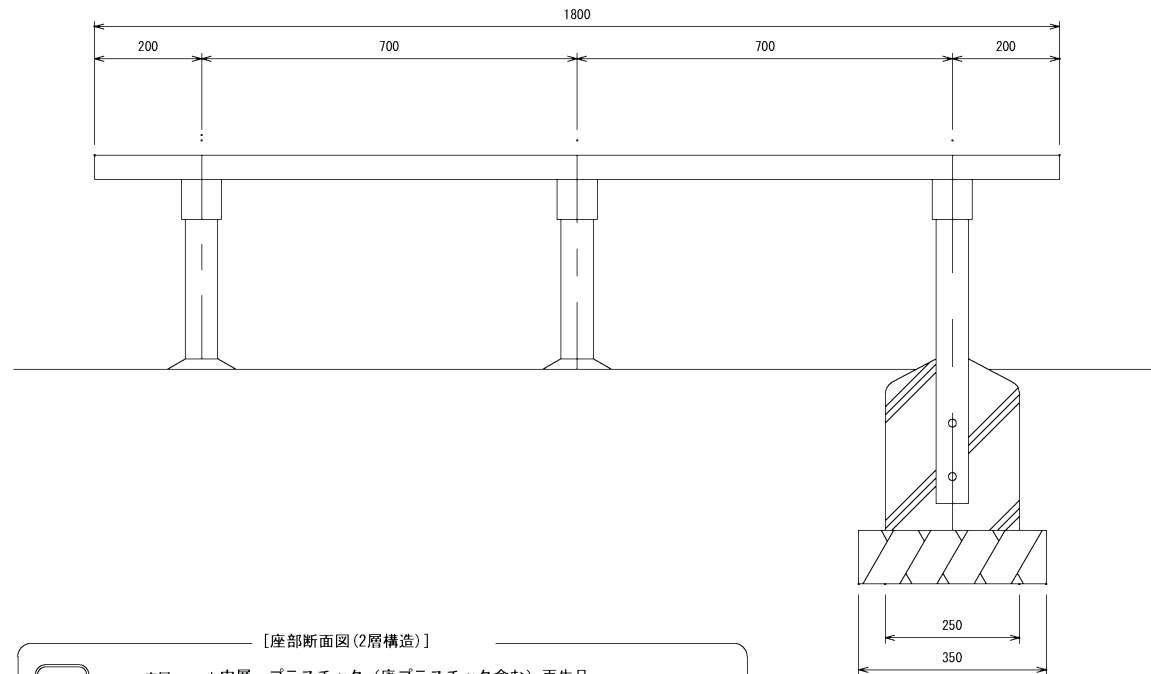


〔座部断面図(2層構造)〕

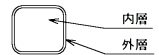


- * 内層：プラスチック（廃プラスチック含む）再生品。
- * 外層：バージン樹脂（耐候劣化防止のため）

- 鉄部は電気亜鉛メッキ処理とし、焼付塗装（メーカー指定色）仕上げとする。
- 座板はプラスチック（廃プラスチック含む）+廃木粉配合の人工木材とする。
- （一社）日本公園施設業協会、SPLマーク表示認定製品とする。
- （一社）日本公園施設業協会、団体賠償責任保険に加入した製品とする。
- 製品は本仕様同等品以上とする。

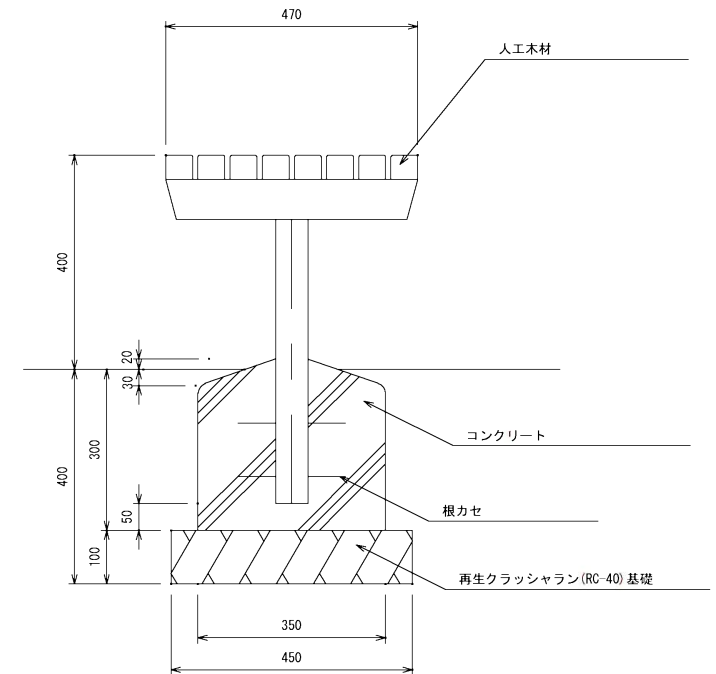

ベンチ<参考図> S=1:10

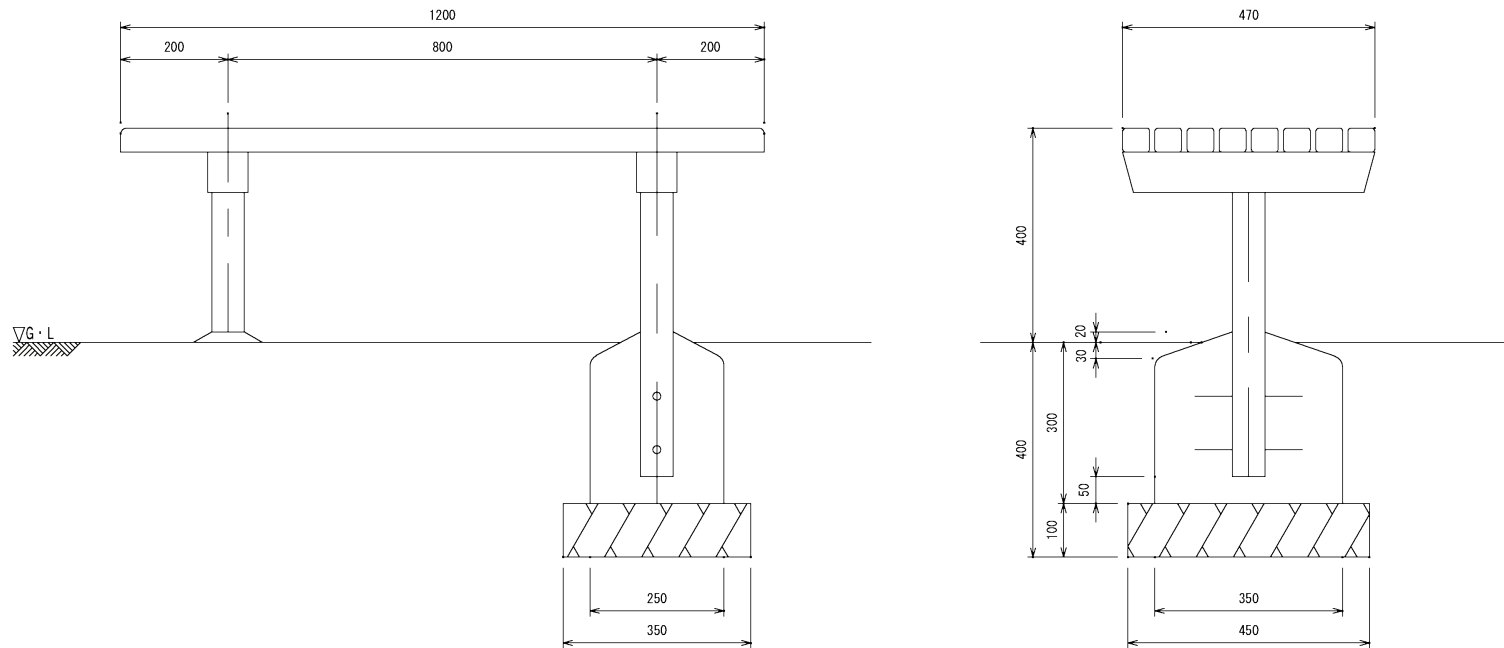

[座部断面図(2層構造)]



- * 内層：プラスチック（廃プラスチック含む）再生品。
- * 外層：バージン樹脂（耐候劣化防止のため）




- 鉄部は電気亜鉛メッキ処理とし、焼付塗装（メーカー指定色）仕上げとする。
- 座板はプラスチック（廃プラスチック含む）＋廃木粉配合の人工木材とする。
- （一社）日本公園施設業協会、SPLマーク表示認定製品とする。
- （一社）日本公園施設業協会、団体賠償責任保険に加入した製品とする。
- 製品は本仕様同等品以上とする。

砂場枠<参考図>


- 設置する上で、安全確認を確保する事とする。
- 図中の対象物影は、3～6才とする。
- 遊具の安全に関する規格 JPF A-S P-S-2014 に適合した製品とする。
- (一社) 日本公園施設協会、SPマーク表示認定製品とする。
- 製品は (一社) 日本公園施設協会、団体賠償責任保険に加入した製品とする。
- 製品において、仕様により寸法・材質等の変更がある場合は承認図にて変更する事。
- 製品は本仕様同等品以上とする。

砂場枠標準断面図


S=1:15 (A1)
S=1:30 (A3)

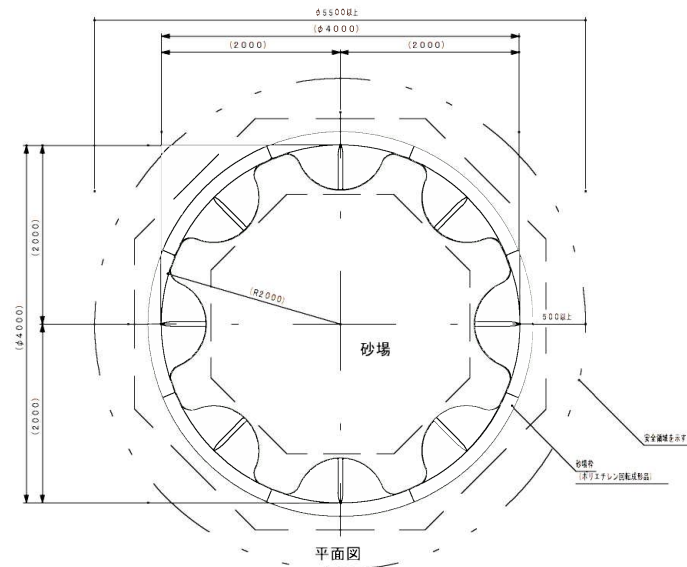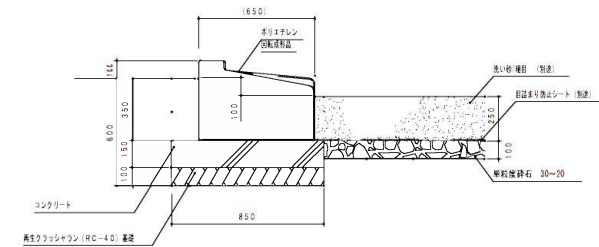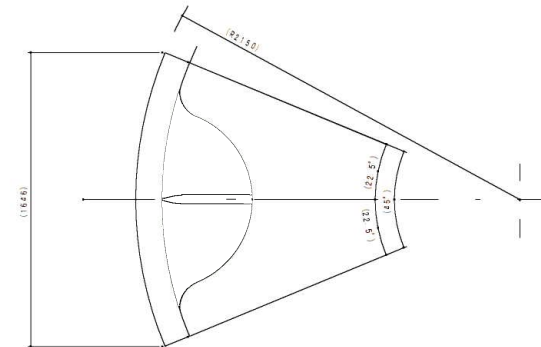

平面図


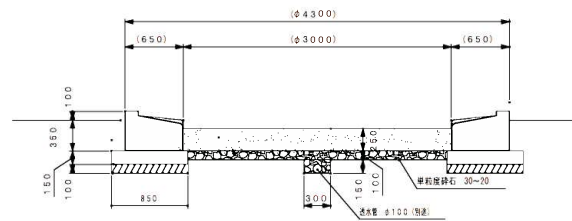


断面図

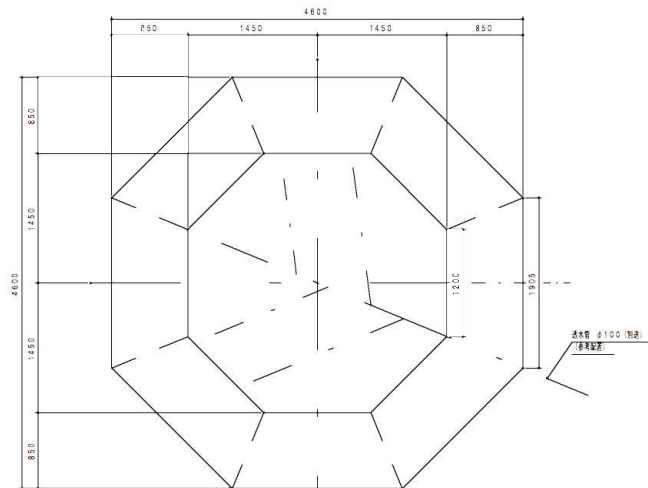


基礎伏図


スイングボール＜参考図＞

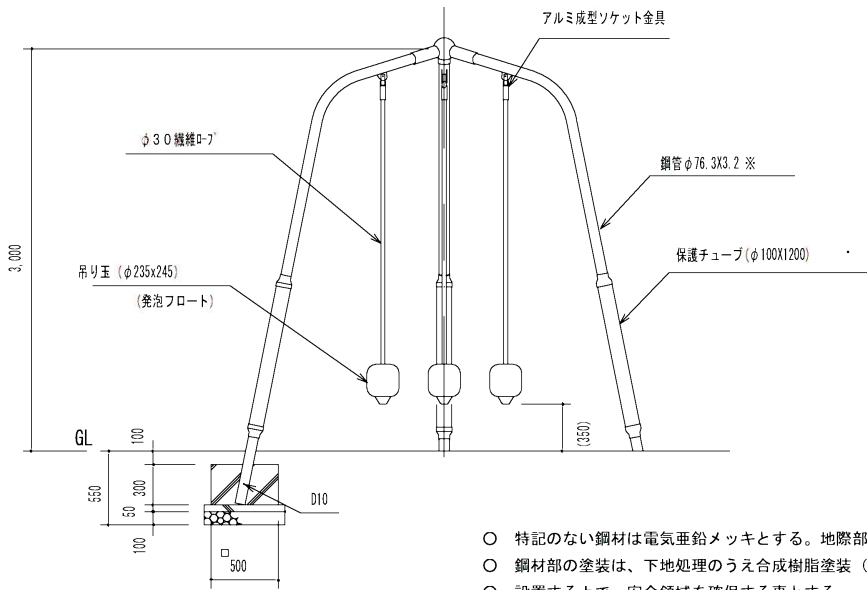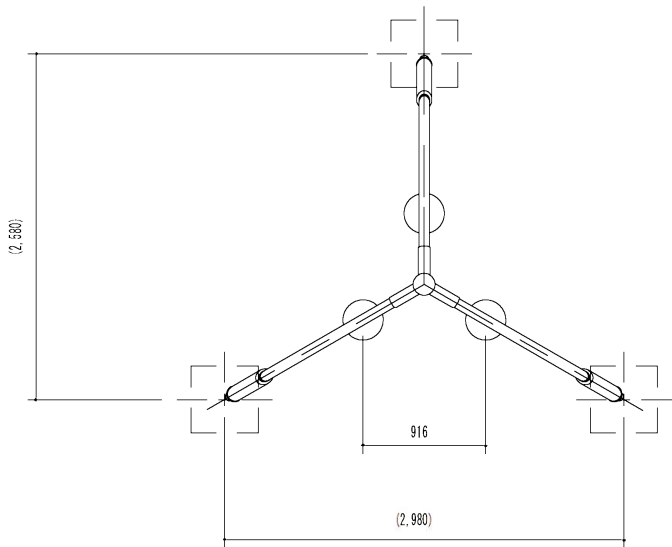

- 特記のない鋼材は電気亜鉛メッキとする。地際部は高耐食性メッキ鋼管とする。
- 鋼材部の塗装は、下地処理のうえ合成樹脂塗装（無鉛）とする。
- 設置する上で、安全領域を確保する事とする。
- 遊具の対象年齢は、3～12才とする。
- 遊具の安全に関する規程JPFA-SP-S:2014に適合した製品とする。
- （一社）日本公園施設業協会、SPマーク表示認定製品とする。
- （一社）日本公園施設業協会、団体賠償責任保険に加入した製品とする。
- 製品は本仕様同等品以上とする。

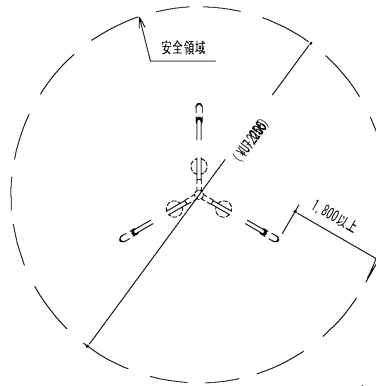


安全領域図 S=1/100

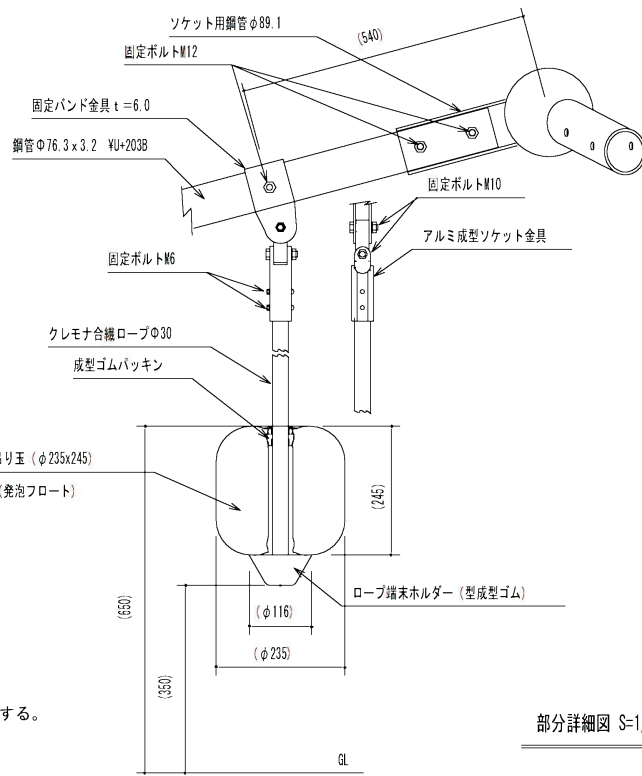


部分詳細図 S=1/10

※の表記のあるものは高耐食性メッキ鋼管とする。


スイング遊具<参考図>

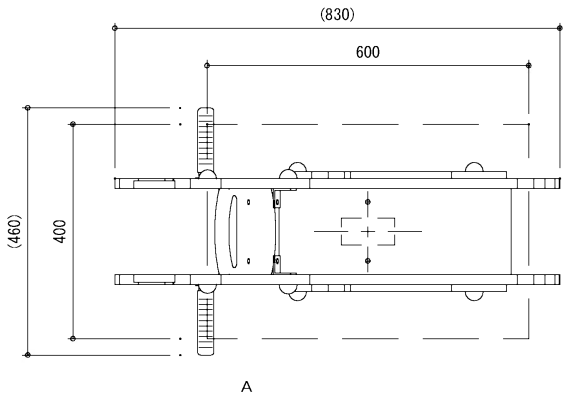



安全領域図 1:40

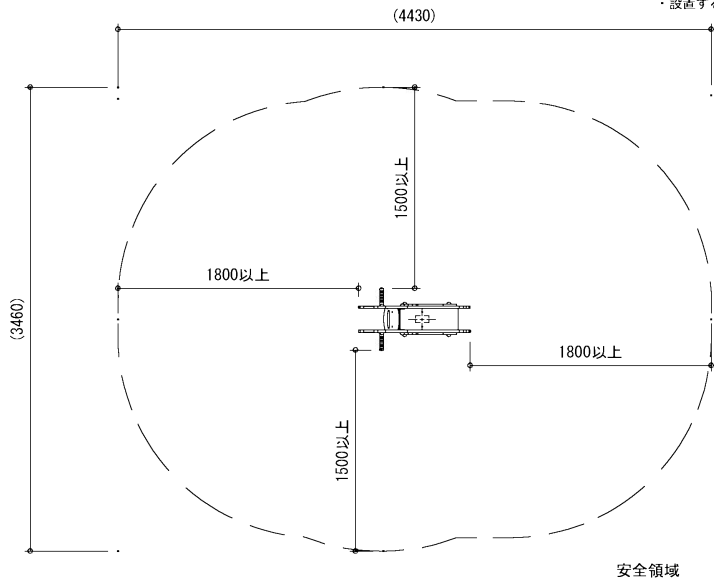


アンカー位置図

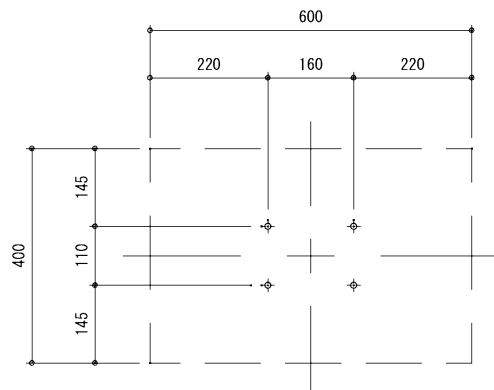


- 共通仕様
- ・（一社）日本公園施設業協会発行の「遊具の安全に関する規程 JPFA-SP-S:2014」に準拠する。
 - ・スチール部はメッキ下地の上、粉体樹脂焼付塗装仕上げとする。
 - ・支柱はステンレスとする。
 - ・HDPE樹脂パネルは高密度ポリエチレンの自由加工素材。
 - ・ISO9001:2008認証取得工場の製品とする。
 - ・（一社）日本公園施設業協会の生産物賠償責任保険付とする。
 - ・利用対象年齢は、3～6歳とする。
 - ・製品は本仕様同等品以上とする
 - ・設置する上で、安全領域を確保することとする。

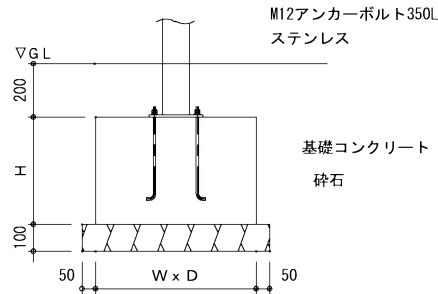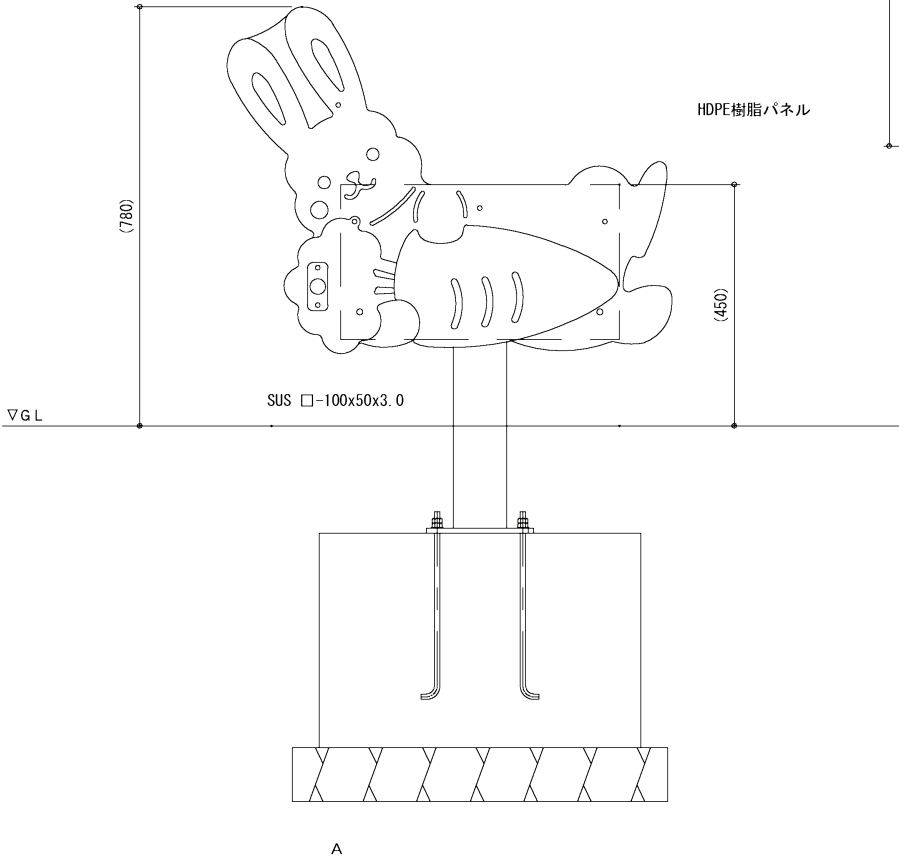


立面图
S= 1 : 20

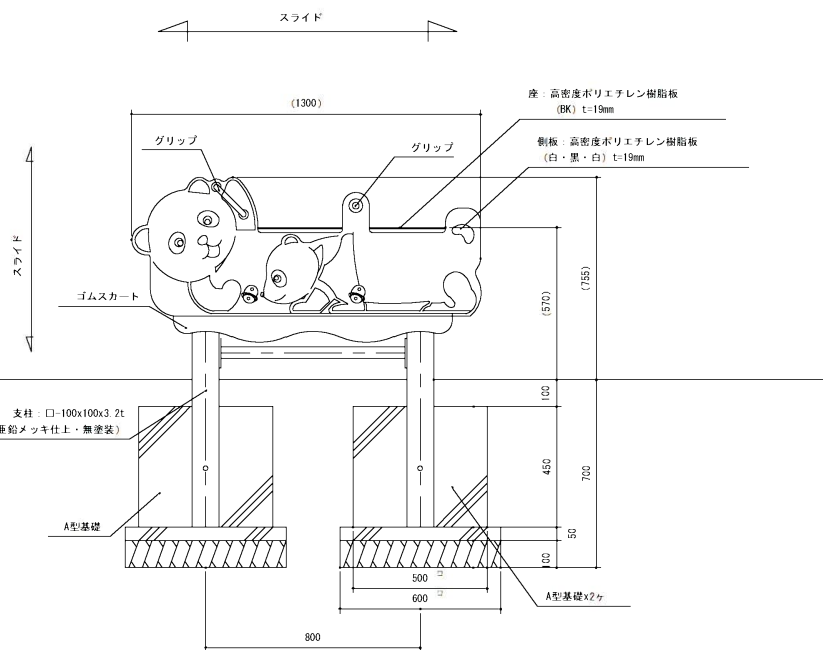



側面図
S= 1 : 20

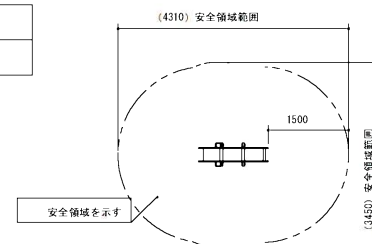


象形遊具(ビークル)＜参考図＞ S=1:20

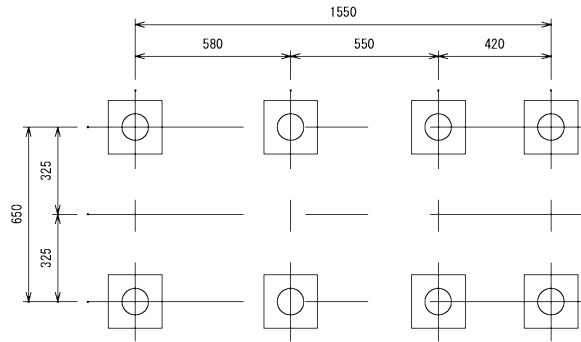



基礎伏図

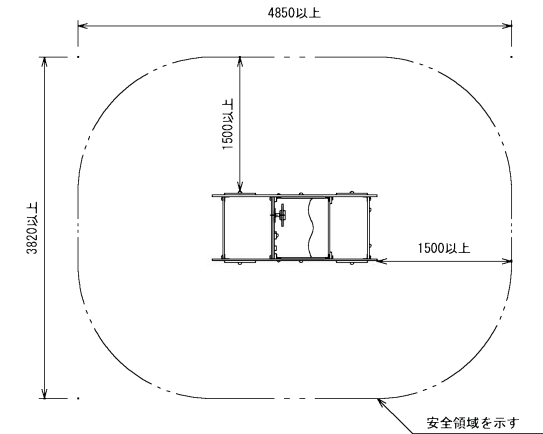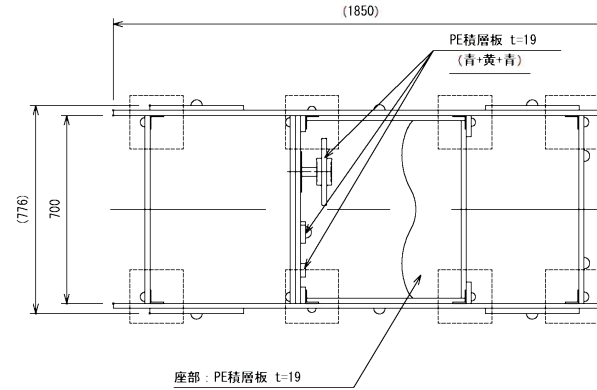

安全領域図 S=1:60

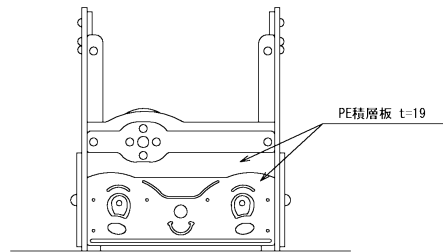


正面

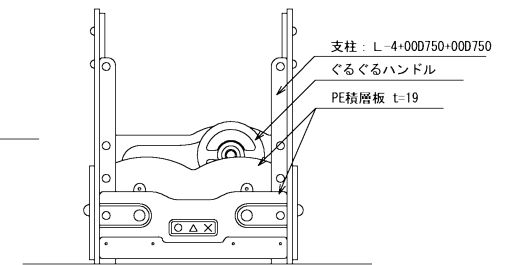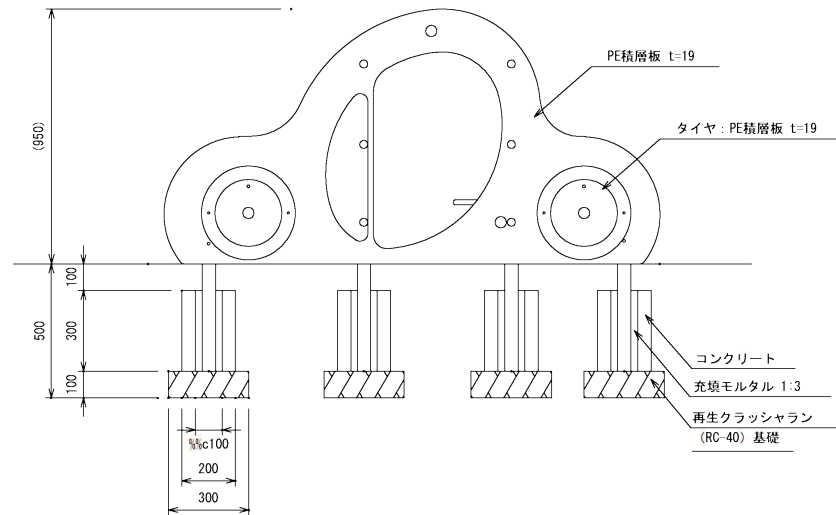


背面

- 鉄部は溶融亜鉛メッキ処理とし、ウレタン塗装仕上げとする
- 設置する上で、安全領域を確保する事とする。
- 遊具の対象年齢は、3～6才とする。
- 遊具の安全に関する規程JPFA-SP-S:2014に適合した製品とする。
- (一社) 日本公園施設業協会、SPマーク表示認定製品とする。
- (一社) 日本公園施設業協会、団体賠償責任保険に加入した製品とする。
- 製品は本仕様同等品以上とする。


健康遊具（ツイスト器具・サイン付き）＜参考図＞ S=1:20

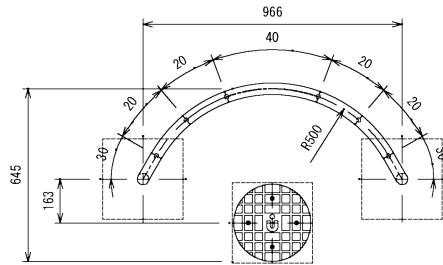


平面図

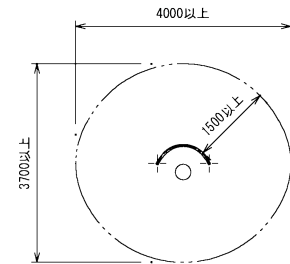

安全領域 S=1:100

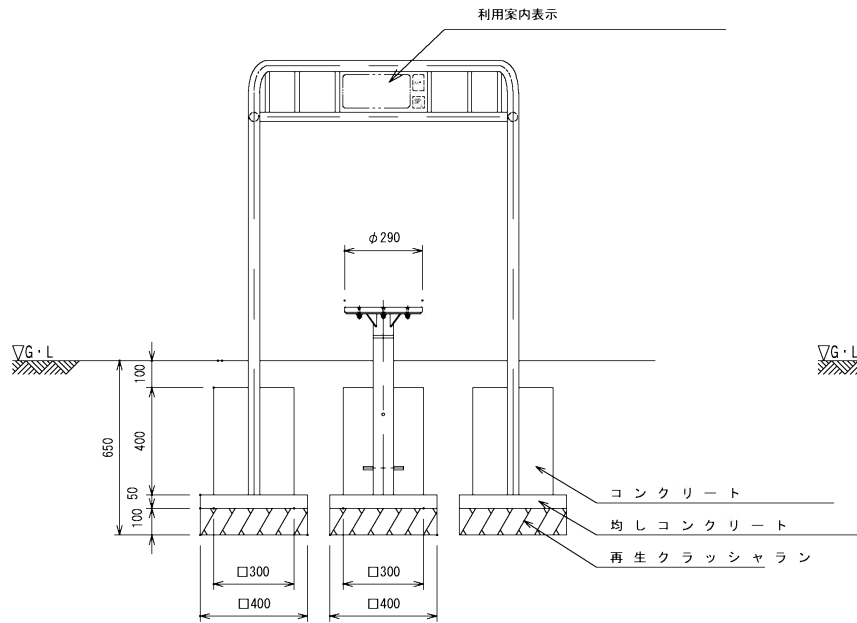



立面図

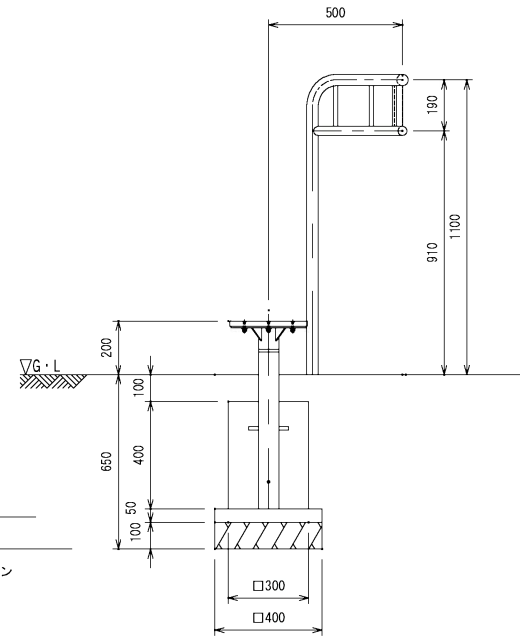


側面図

- ステップ支柱は溶融亜鉛メッキとする。
- 鉄部は電気亜鉛メッキ処理とし、ウレタン樹脂塗装仕上げとする。（根カセを除く）
- 設置する上で、安全領域を確保する事とする。
- 本製品は大人用とする。
- （一社）日本公園施設業協会、SPLマーク表示認定製品とする。
- （一社）日本公園施設業協会、団体賠償責任保険に加入した製品とする。
- 製品は本仕様同等品以上とする。



健康遊具（ぶらさがり器具）＜参考図＞S=1:30

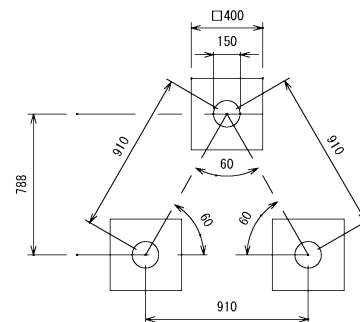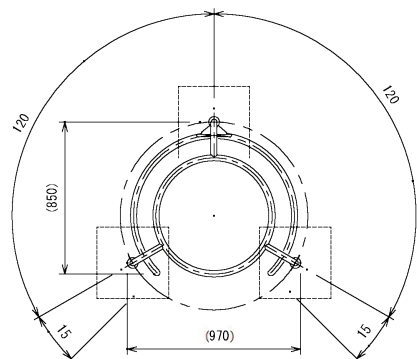

基礎伏図

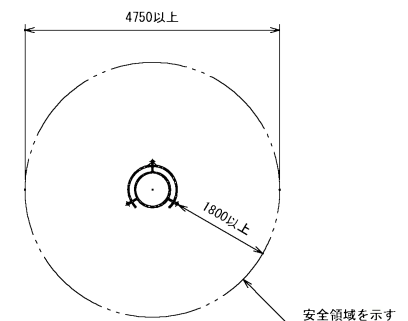


安全領域 S=1:100

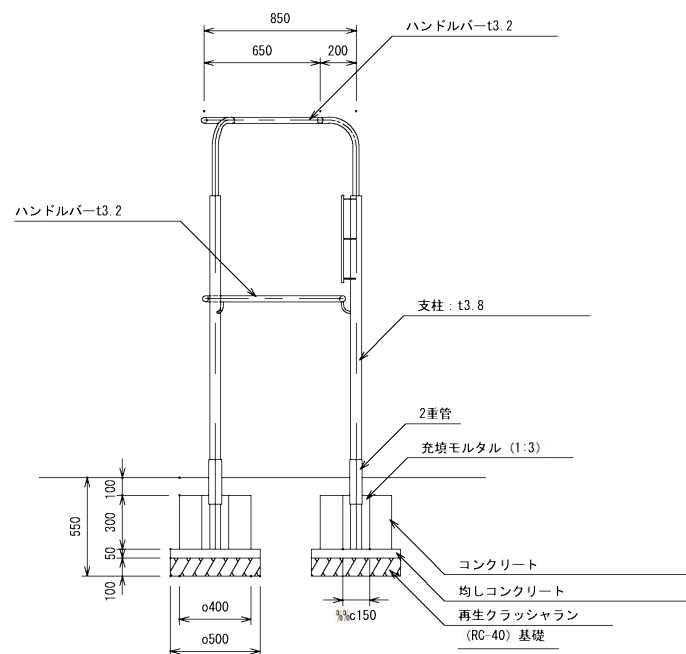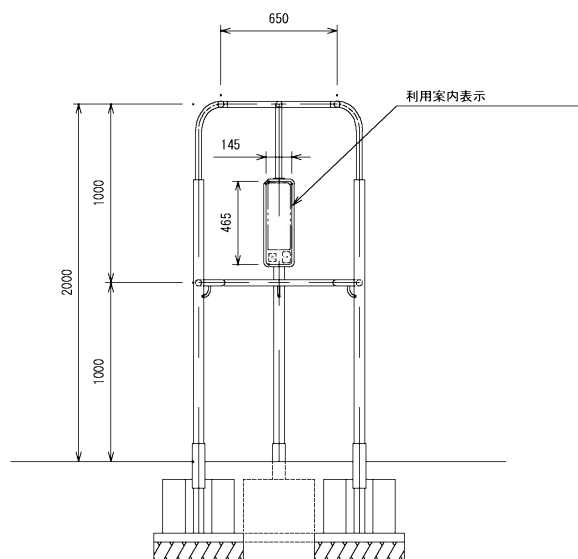


- 鉄部は電気亜鉛メッキ処理とし、ウレタン樹脂塗装仕上げとする。
- 設置する上で、安全領域を確保する事とする。
- 本製品は大人用とする。
- (一社)日本公園施設業協会、SPLマーク表示認定製品とする。
- (一社)日本公園施設業協会、団体賠償責任保険に加入した製品とする。
- 製品は本仕様同等品以上とする。


健康遊具（アキレスストレッチ器具・サイン付き）＜参考図＞ S=1:20

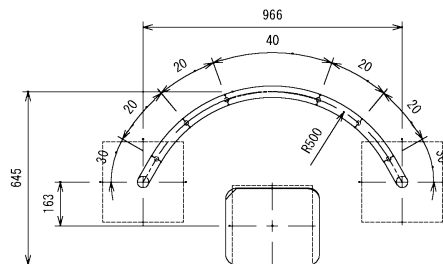


平面図

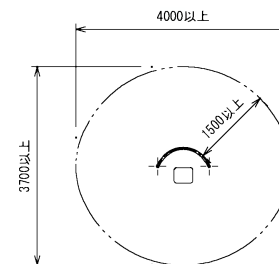

安全領域 S=1:100

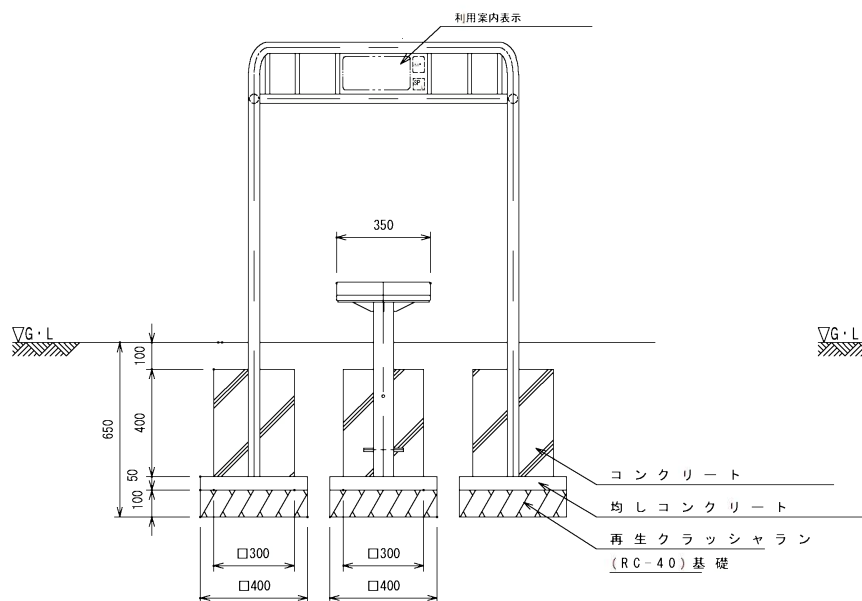


立面図

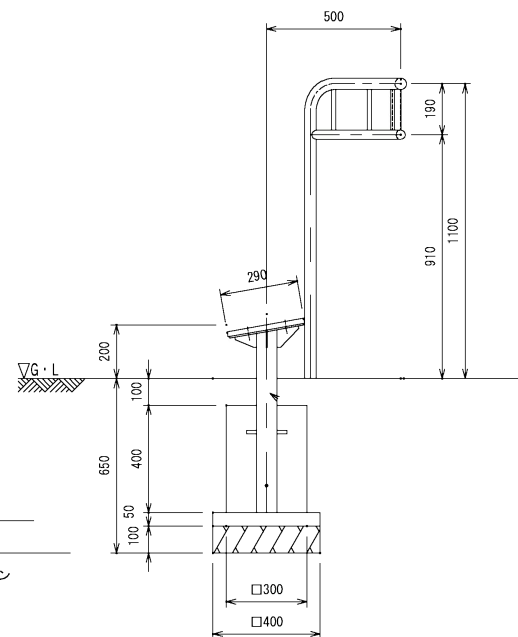

側面図

- ステップ支柱は溶融亜鉛メッキとする。
- 鉄部は電気亜鉛メッキ処理とし、ウレタン樹脂塗装仕上げとする。（根カセを除く）
- 設置する上で、安全領域を確保する事とする。
- 本製品は大人用とする。
- （一社）日本公園施設業協会、SPLマーク表示認定製品とする。
- （一社）日本公園施設業協会、団体賠償責任保険に加入した製品とする。
- 製品は本仕様同等品以上とする。

健康遊具（背のばしベンチ）＜参考図＞S=1:15

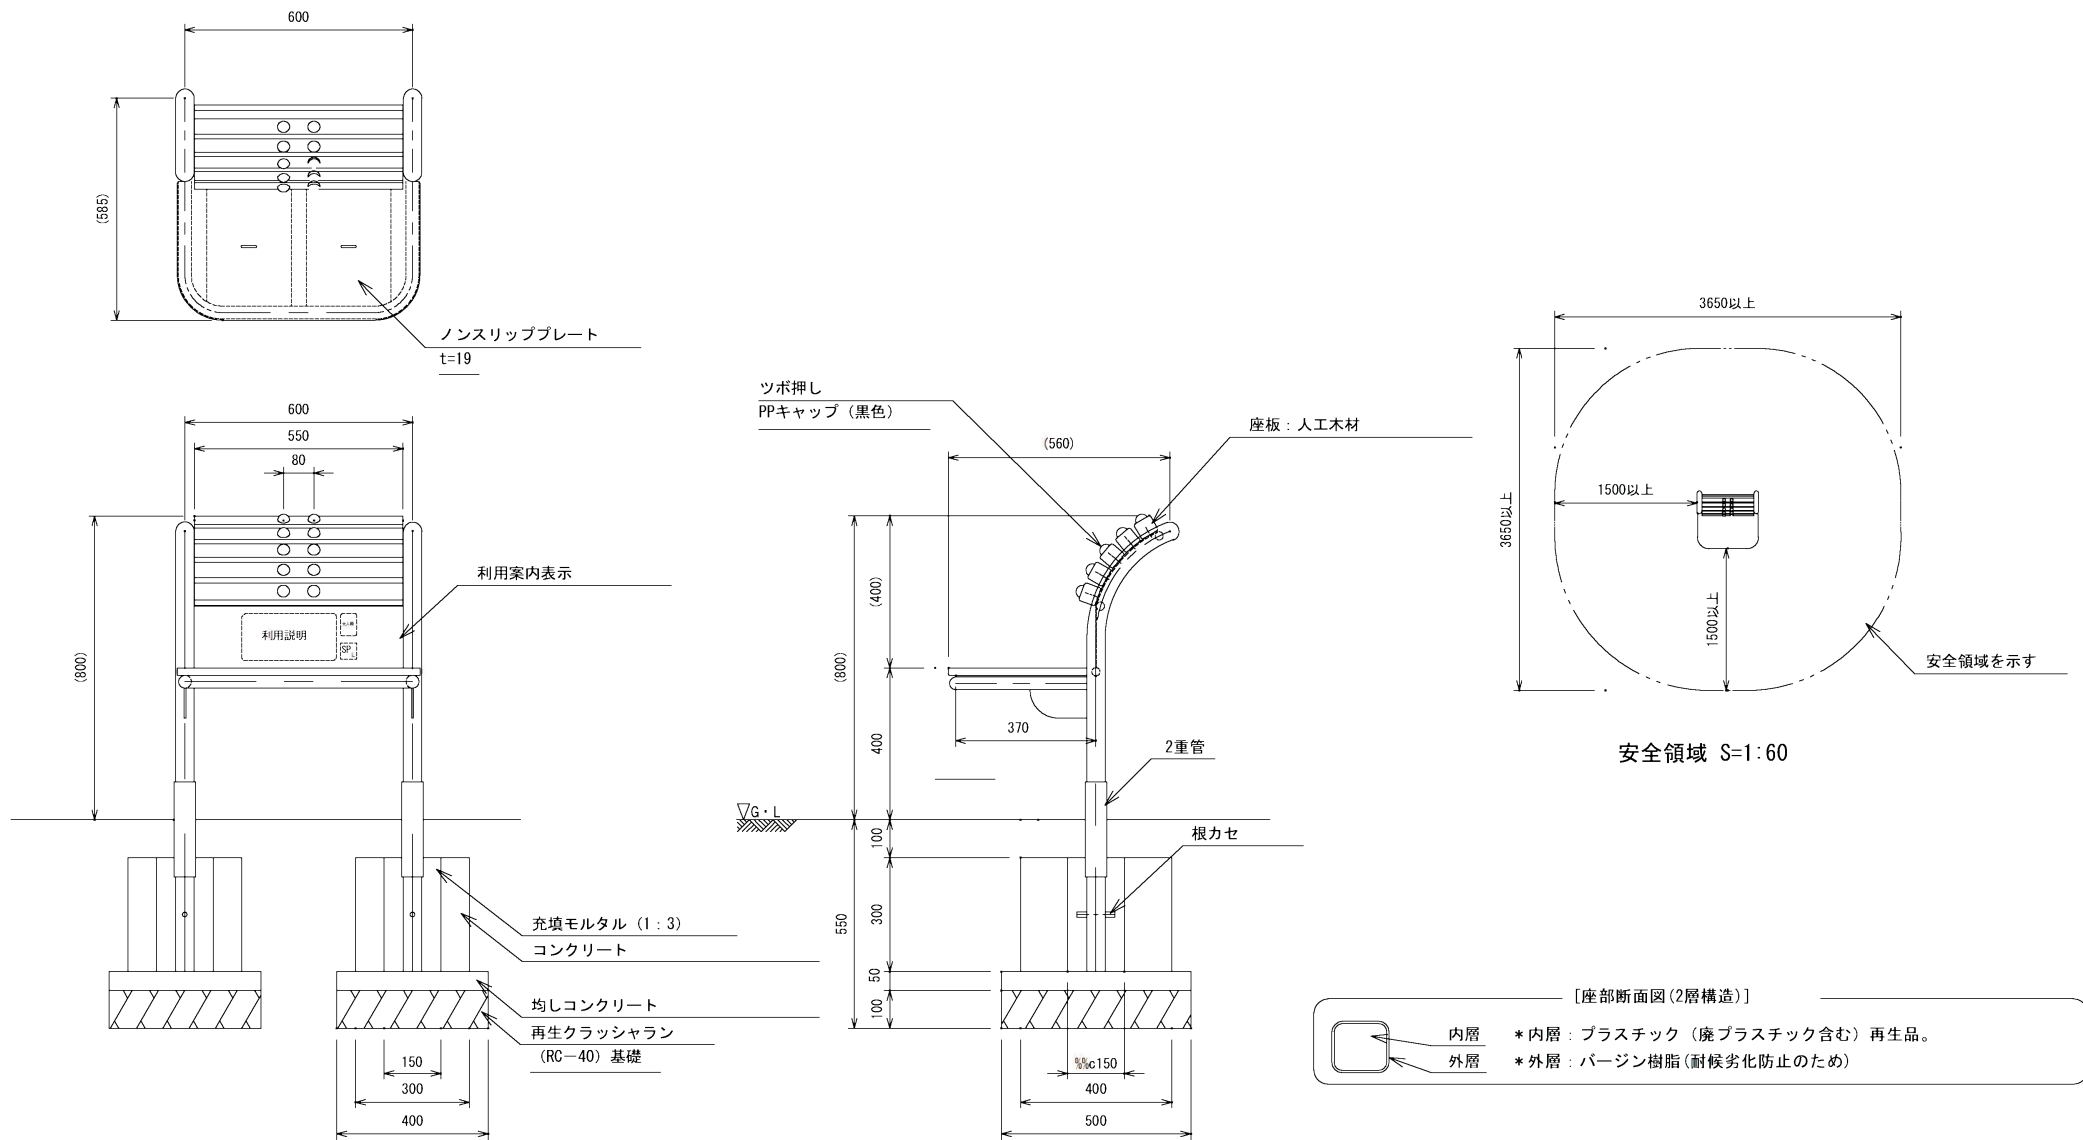

- 鉄部は電気亜鉛メッキ処理とし、ウレタン樹脂塗装仕上げとする。
- 座板はプラスチック（廃プラスチック含む）+ 廃木粉配合の人工木材とする。
- 設置する上で、安全領域を確保する事とする。
- 本製品は大人用とする。
- （一社）日本公園施設業協会、SPLマーク表示認定製品とする。
- （一社）日本公園施設業協会、団体賠償責任保険に加入した製品とする。
- 製品は本仕様同等品以上とする。