

位置図 S=1:10000


行 橋 市			
行橋市公共下水道事業			
工 事 年 度	平 成	年 度	号
工 事 箇 所	行事七丁目 地内		
工 事 名 称	行事米町地区面整備管渠築造工事（工区）		
路 線 番 号			
図 面 名 称	位 置 図		
図 面 番 号	全	集 中 1 号	縮 尺 S=1:10000





全体平面図 S=1:500


行 橋 市	
行橋市公共下水道事業	
工 事 年 度	平成29年度 号
工 事 箇 所	行事七丁目 地内
工 事 名 称	行事博多町地区面整備管渠築造工事(2工区)
路 線 番 号	
図 面 名 称	全体平面図
図 面 番 号	全 7 葉 中 2 号 縮尺 S=1:500

凡 例	
○—○	組立2号マンホール
○—○	組立1号マンホール
○—○	組立0号マンホール
○—○	小型マンホール(塩ビ製)
●	汚水樹

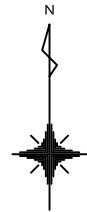


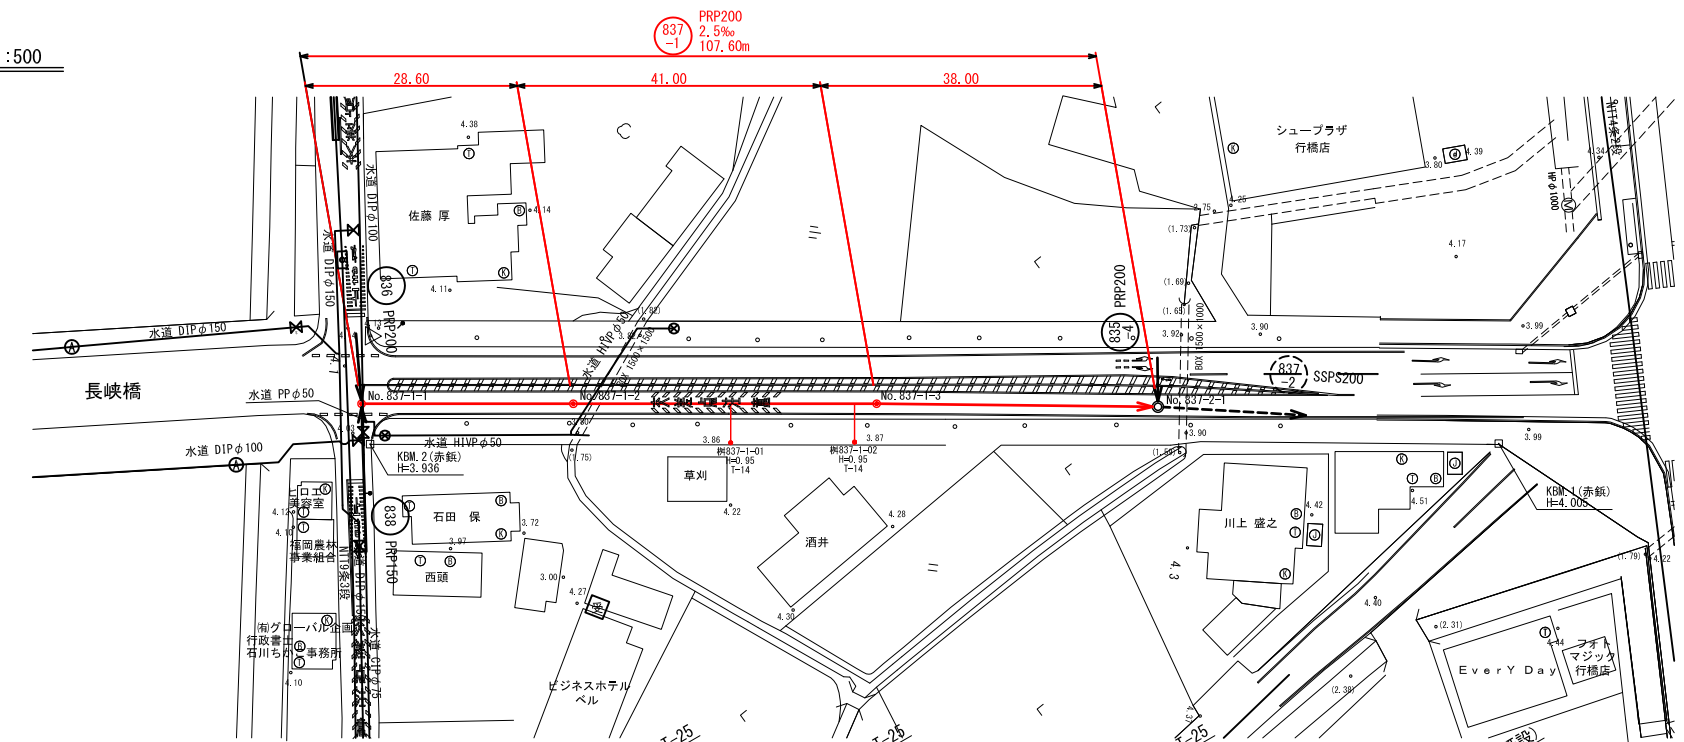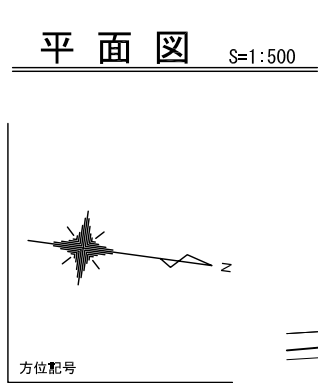

縦断図 縦 S=1:100
横 S=1:500

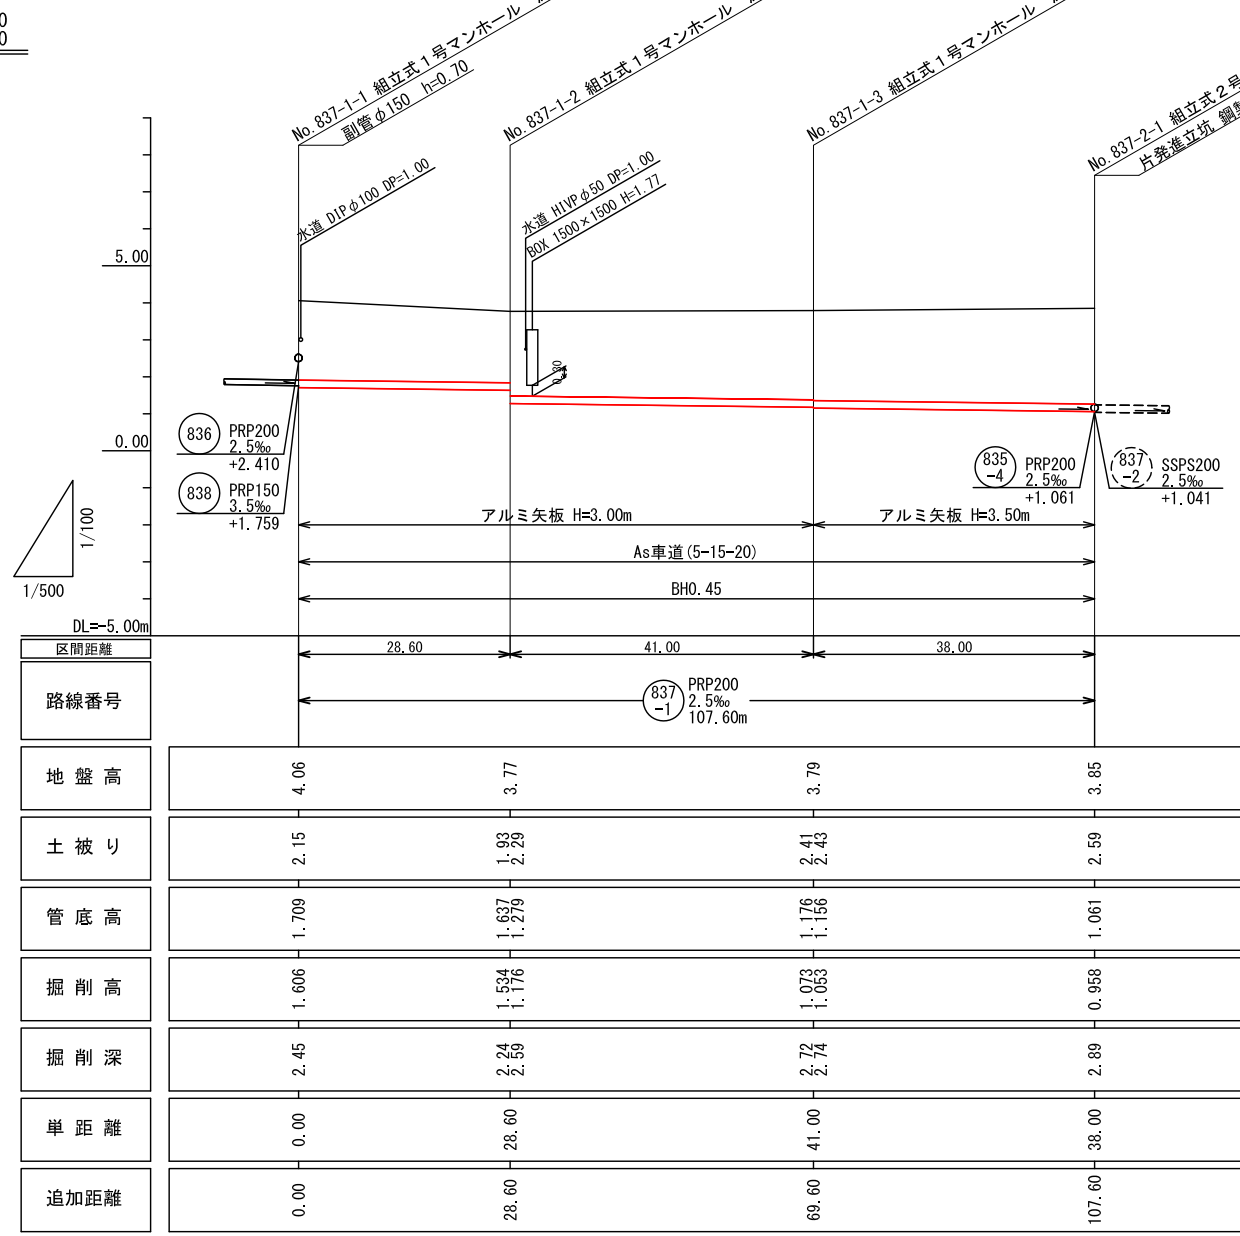


横断図 S=1:100

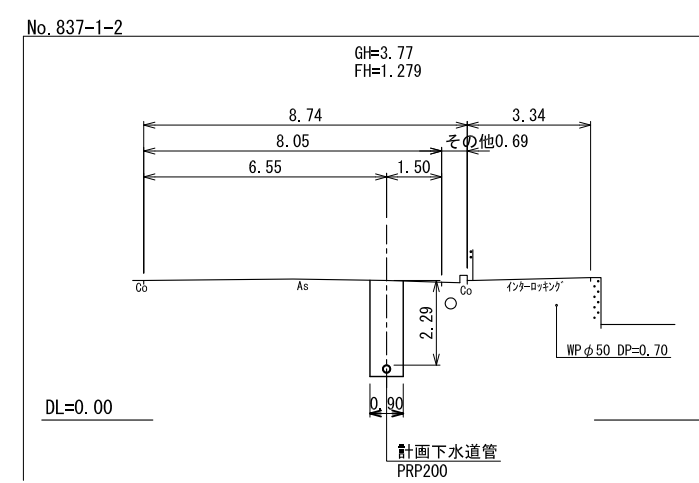


行 橋 市			
行橋市公共下水道事業			
工 事 年 度	平成29年度 号		
工 事 箇 所	行事七丁目 地内		
工 事 名 称	行事博多町地区面整備管渠築造工事(2工区)		
路 線 番 号	(837 -1)		
図 面 名 称	平面図・縦断図・横断図		
図 面 番 号	全 7 葉 中 3 号	縮 尺	図 示

凡 例	
○	組立2号マンホール
●	組立1号マンホール
○	組立0号マンホール
●	小型マンホール(塩ビ製)
●	汚水樹


組立 1 号マンホール構造図 S=1:20

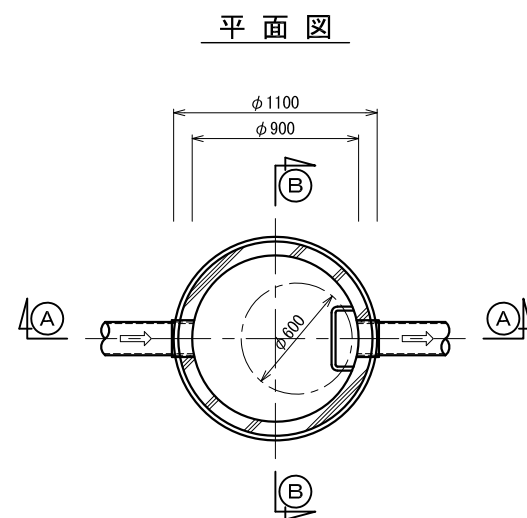


①—① 断面图

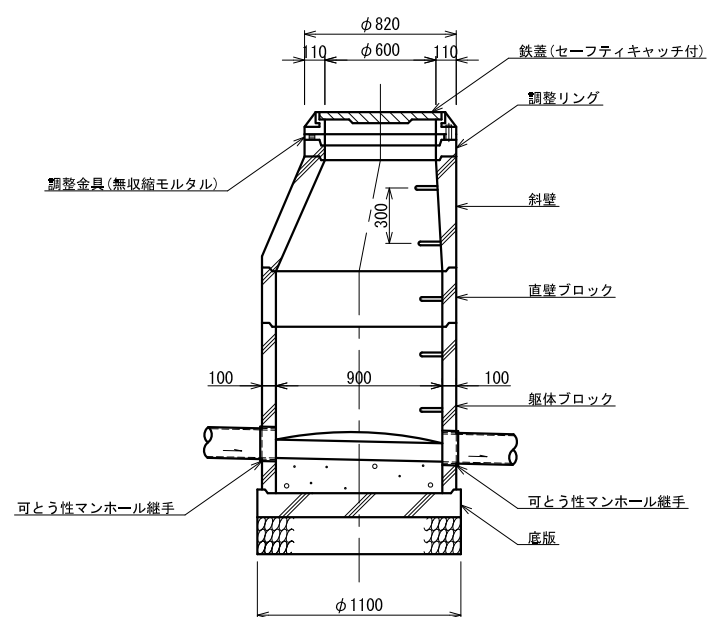


③—③ 断面图

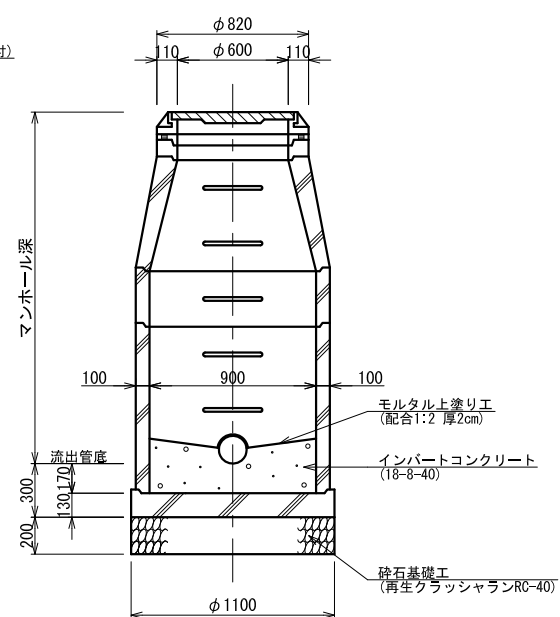

組立マンホール外副管構造図 S=1:20

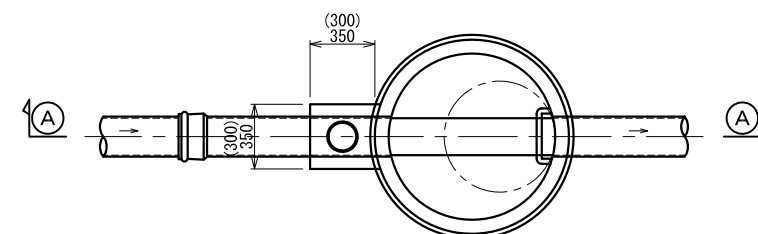

①—① 断面图

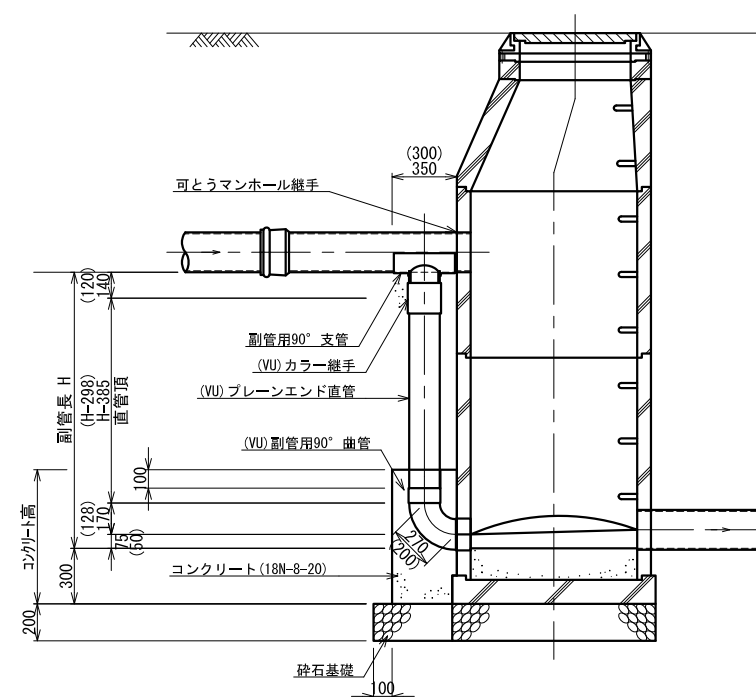

注) () 内の数値は、本管径 $\phi 150$ —副管径 $\phi 100$ の場合を示し、
() 無しは、本管径 $\phi 200$ —副管径 $\phi 150$ の場合を示す。


行 橋 市			
行橋市公共下水道事業			
工 事 年 度	平成29年度 号		
工 事 箇 所	行事七丁目 地内		
工 事 名 称	行事橋多町地区面整備渠渠築造工事(2区)		
路 線 番 号			
図 面 名 称	組立1号マンホール構造図		
図面番号	全 7 葉 中 4 号	縮尺	S=1:20

小型マンホール(φ300)構造図 S=1:20


行 橋 市			
行橋市公共下水道事業			
工 事 年 度	平成29年度 号		
工 事 箇 所	行事七丁目 地内		
工 事 名 称	行事博多町地区面整備管渠築造工事(2工区)		
路 線 番 号			
図 面 名 称	小型マンホール(φ300)構造図		
図 面 番 号	全 7 葉 中 5 号	縮 尺	S=1:20

平 面 図


起 点 用

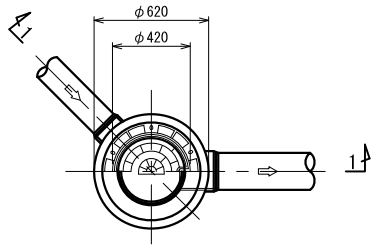


中 間 用

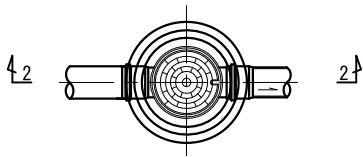



1-1 断面図

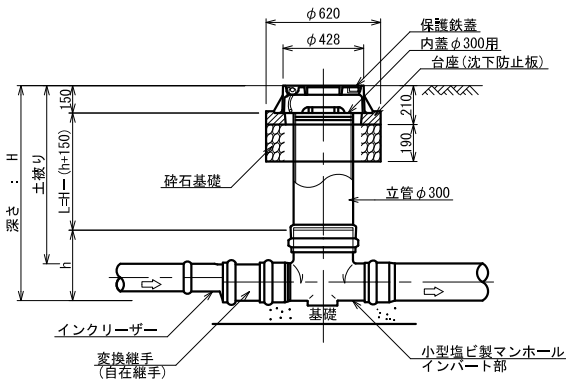


2-2 断面図

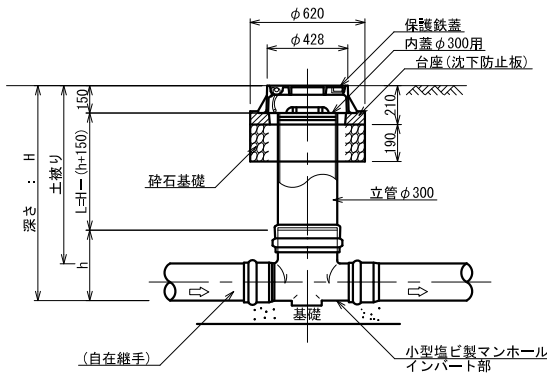

管布設標準断面図 S=1:20









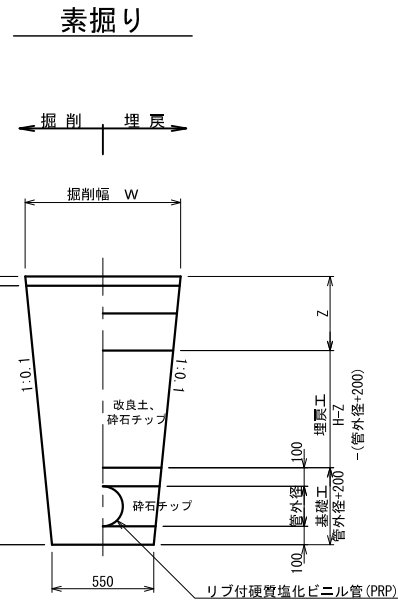
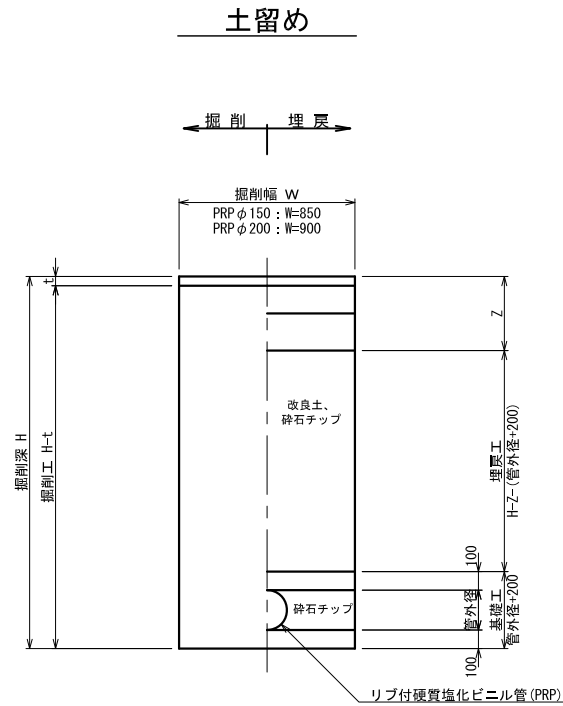


取付管布設標準図 S=1:20

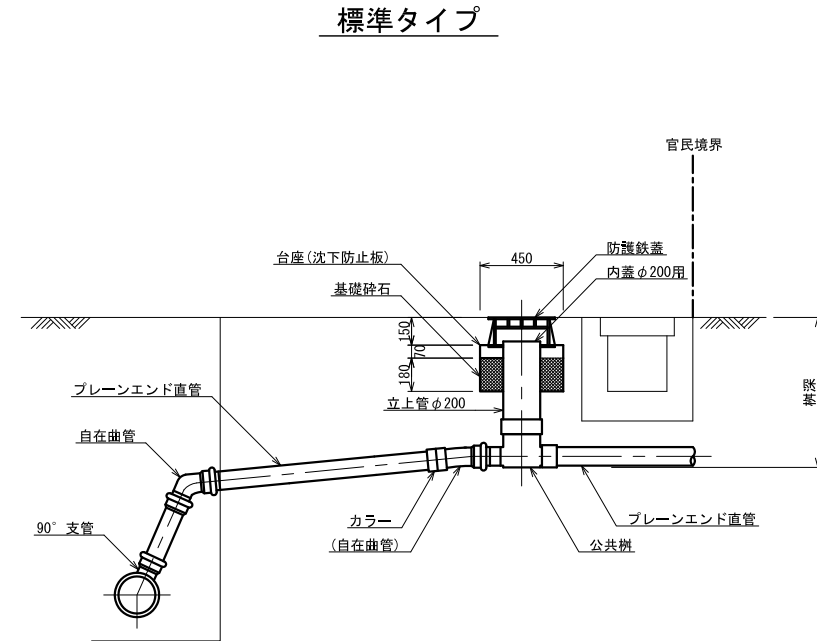


行 橋 市			
行橋市公共下水道事業			
工 事 年 度	平成29年度 号		
工 事 箇 所	行事七丁目 地内		
工 事 名 称	行事博多町地区面整備管渠築造工事(2工区)		
路 線 番 号			
図 面 名 称	取付管布設標準面 管布設標準断面面 舗装復旧図		
図 面 番 号	全 7 葉 中 6 号	縮尺	図示

舗装復旧図 S=1:10

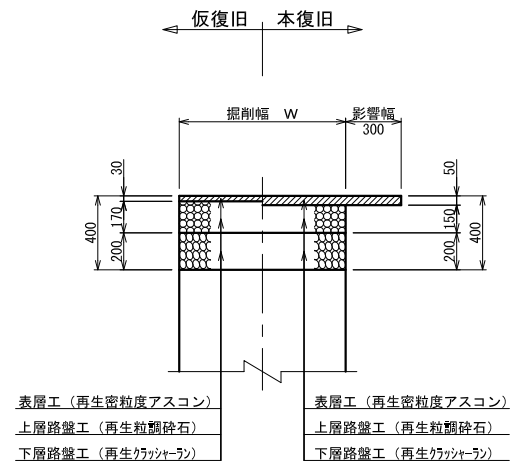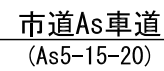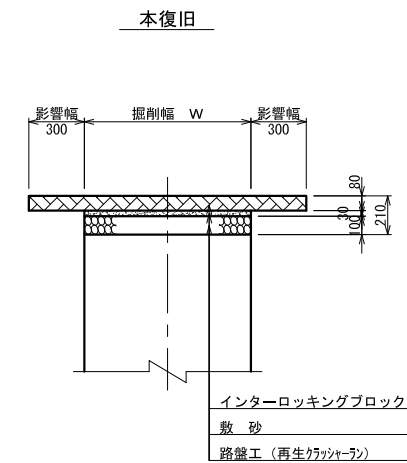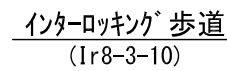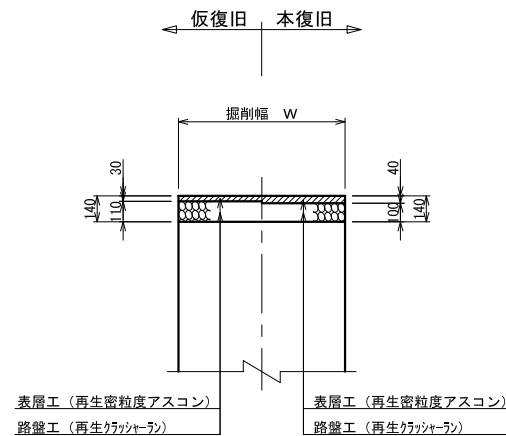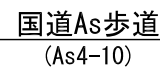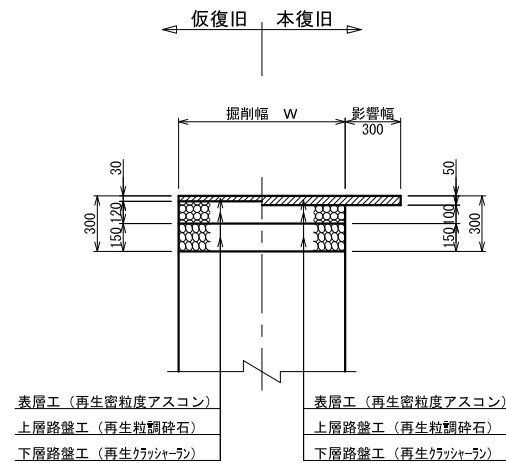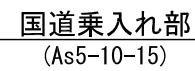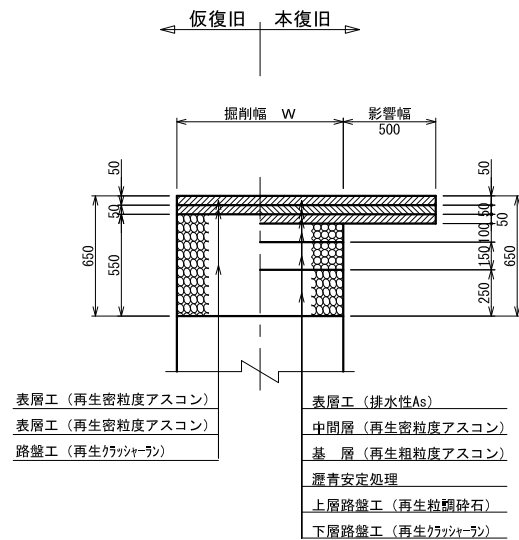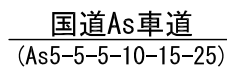


土留工標準図 S=1:30

平面図

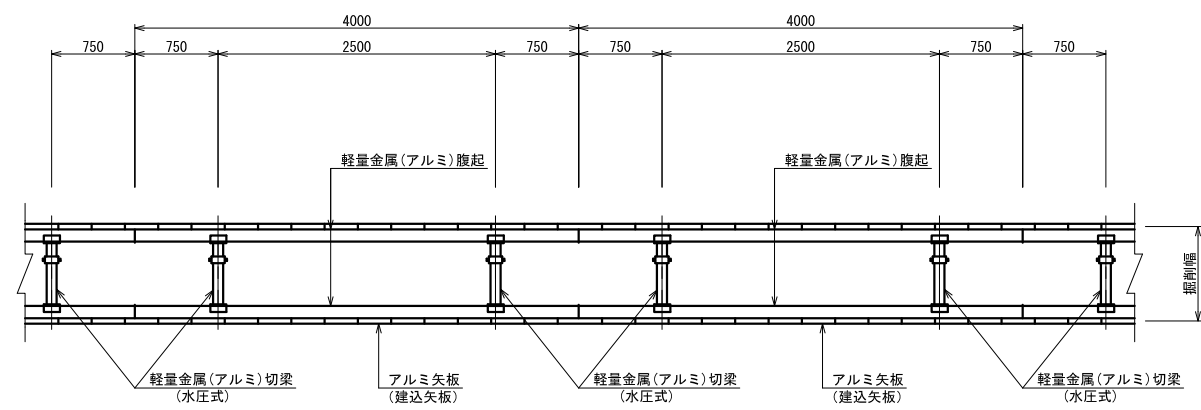


断面図

アルミ矢板建込 タイプ①
(アルミ矢板 L=2.00~2.50m)
(掘削深 1.50<H≤2.00m)

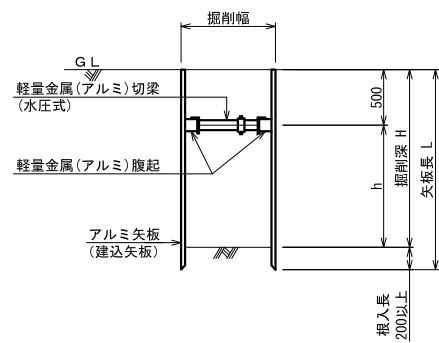

アルミ矢板建込 タイプ②
(アルミ矢板 L=2.00~3.50m)
(掘削深 2.00<H≤3.30m)

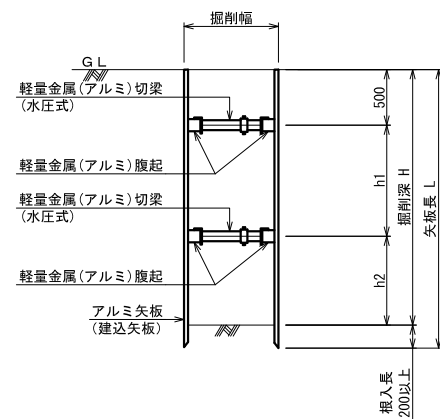

アルミ矢板 (建込矢板)			
掘削深	矢板長	支保材 段数	根入れ
1.50<H≤1.80m	2.00m	1段	20cm以上
1.80<H≤2.00m	2.50m	1段	
2.00<H≤2.30m	2.50m	2段	
2.30<H≤2.80m	3.00m	2段	
2.80<H≤3.30m	3.50m	2段	