

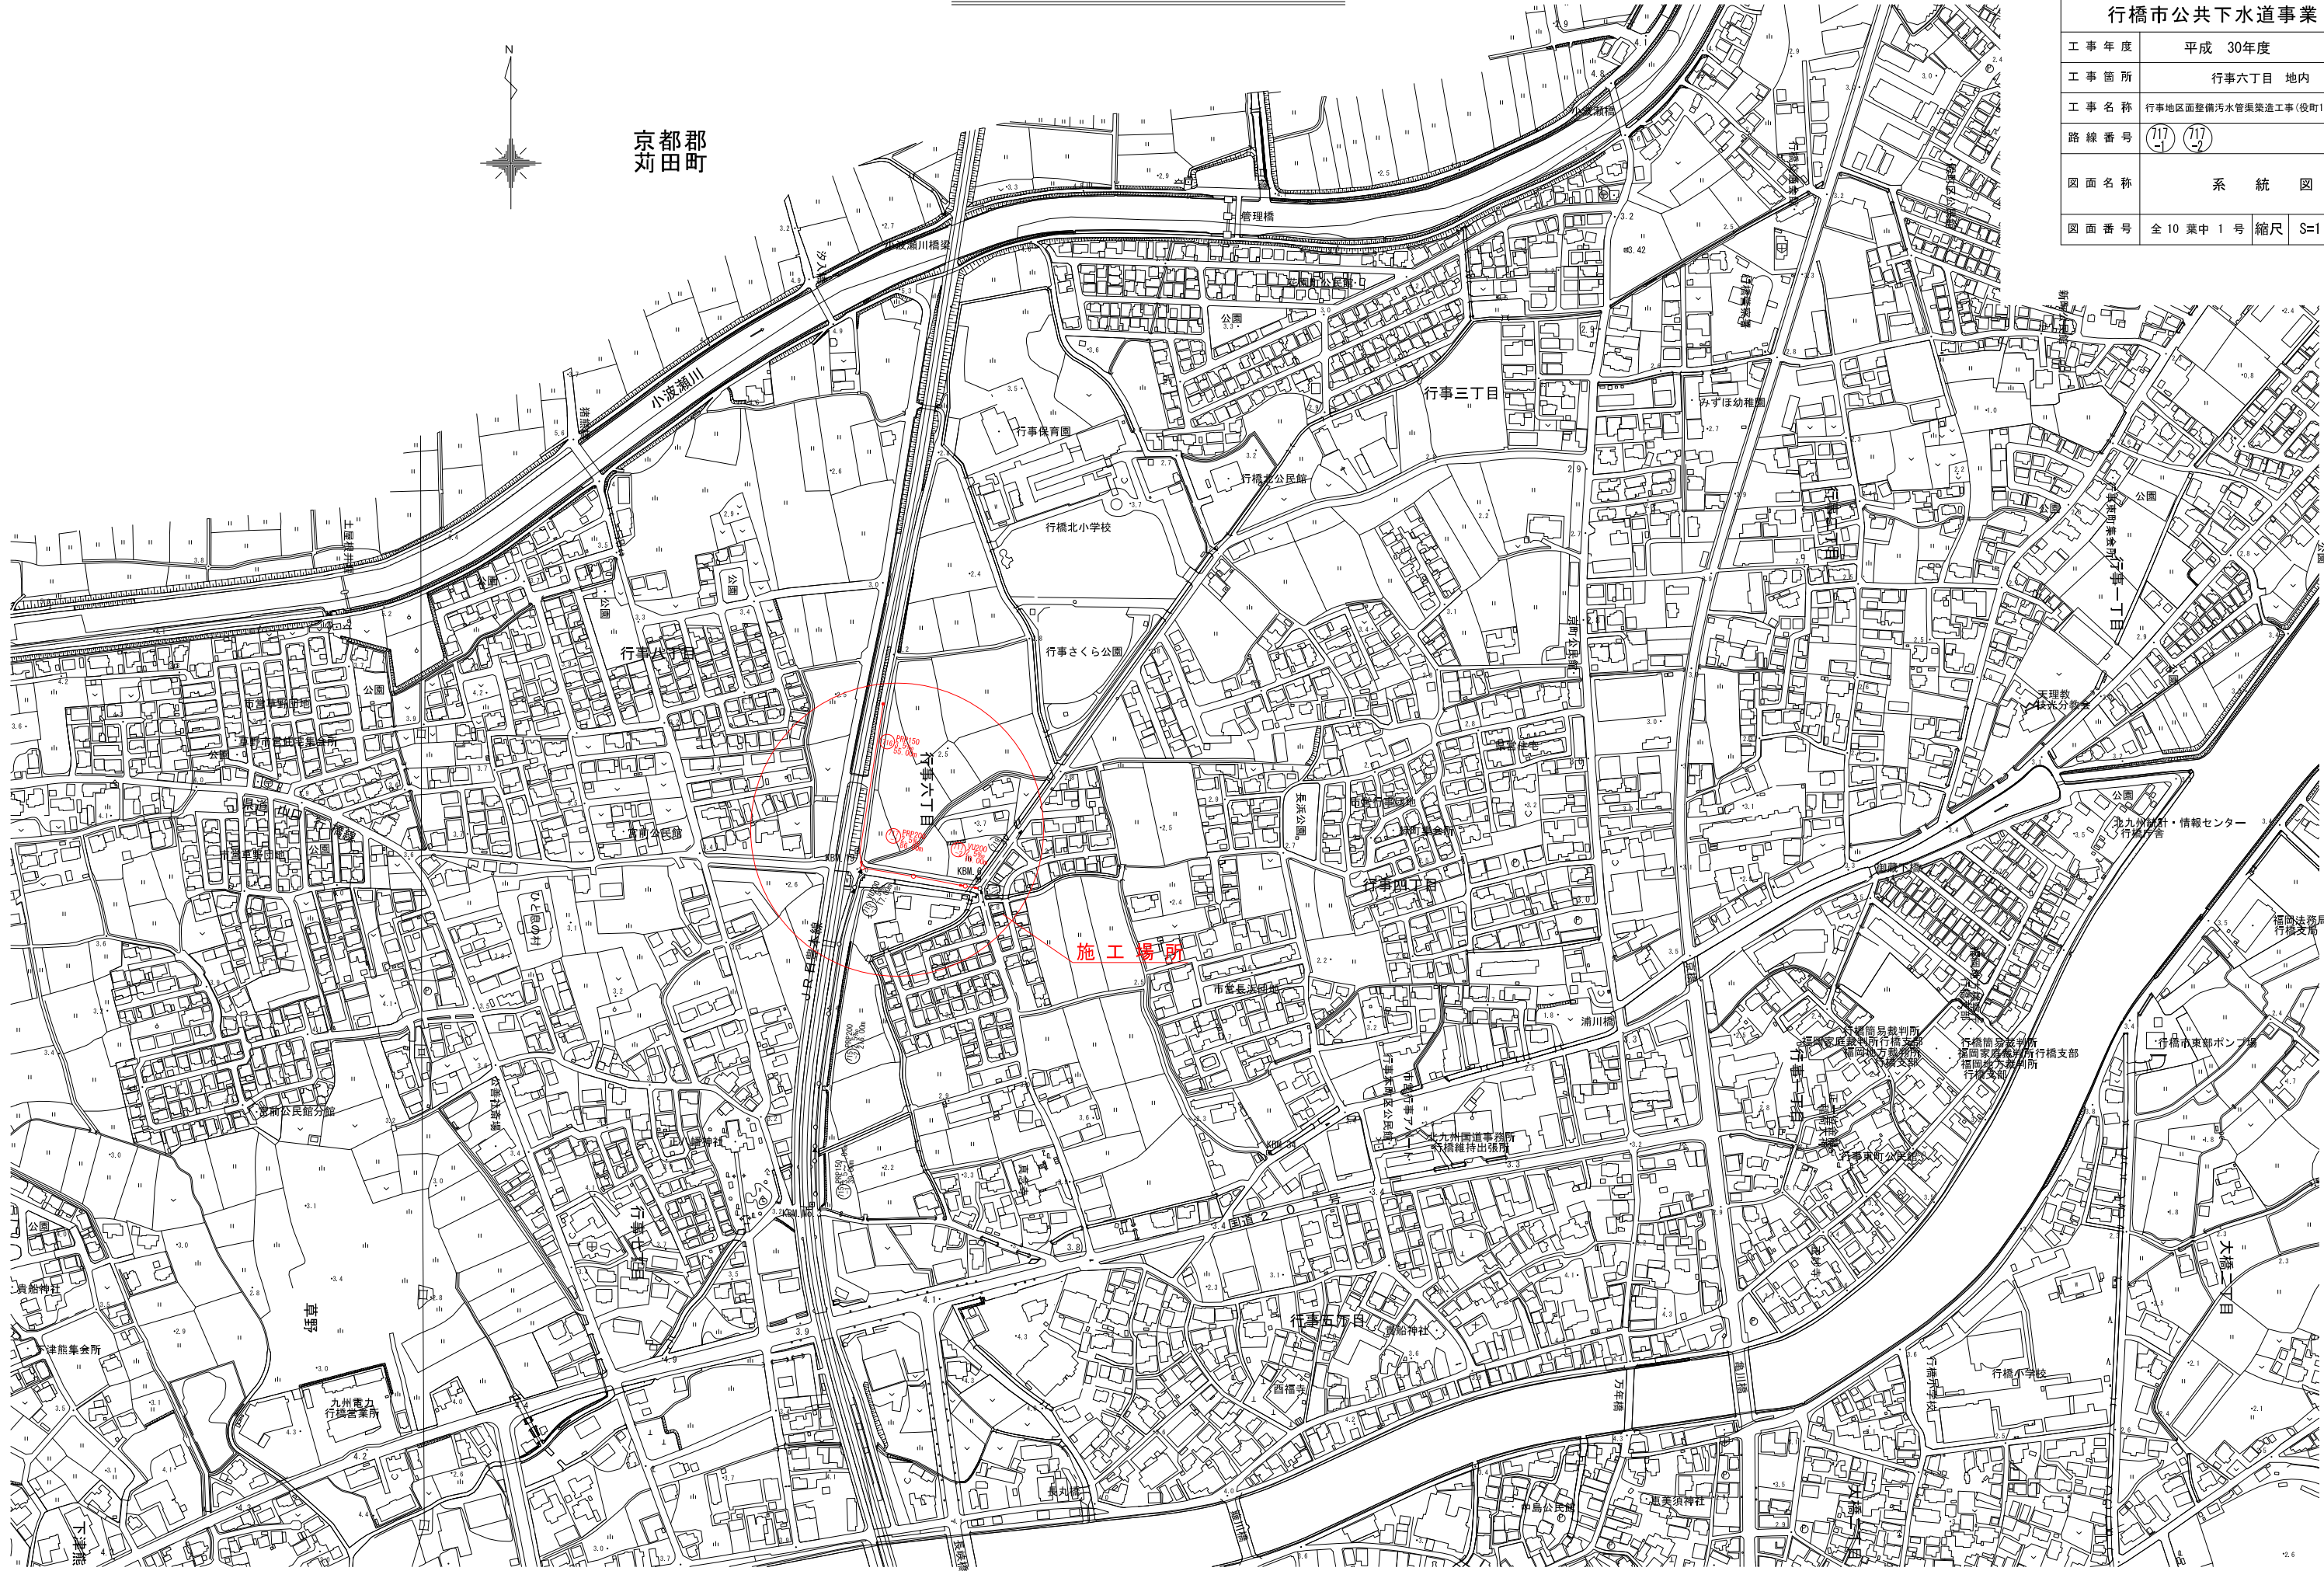



工 事 年 度	平成 30年度	号
工 事 箇 所	行事六丁目 地内	
工 事 名 称	行事地区面整備汚水管渠築造工事(役町1工区)	
路 線 番 号	⑪⑦ ⑪⑦	
図 面 名 称	系 統 図	
図 面 番 号	全 10 葉 中 1 号	縮尺 S=1:2500

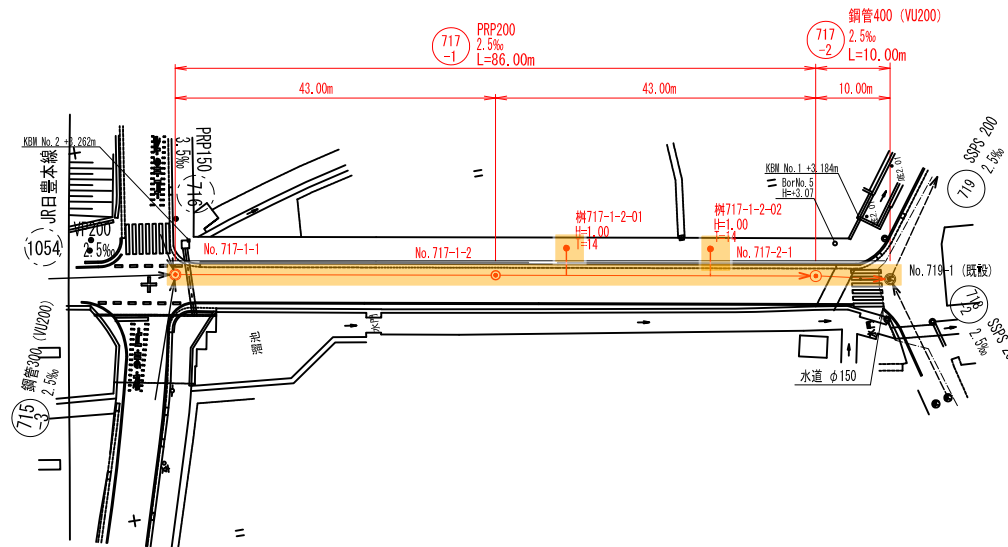


平面図 S=1:500

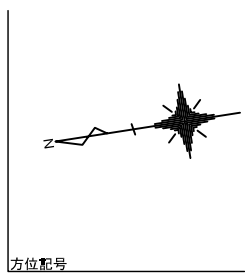

縦断図 縦横 S=1:100
S=1:500

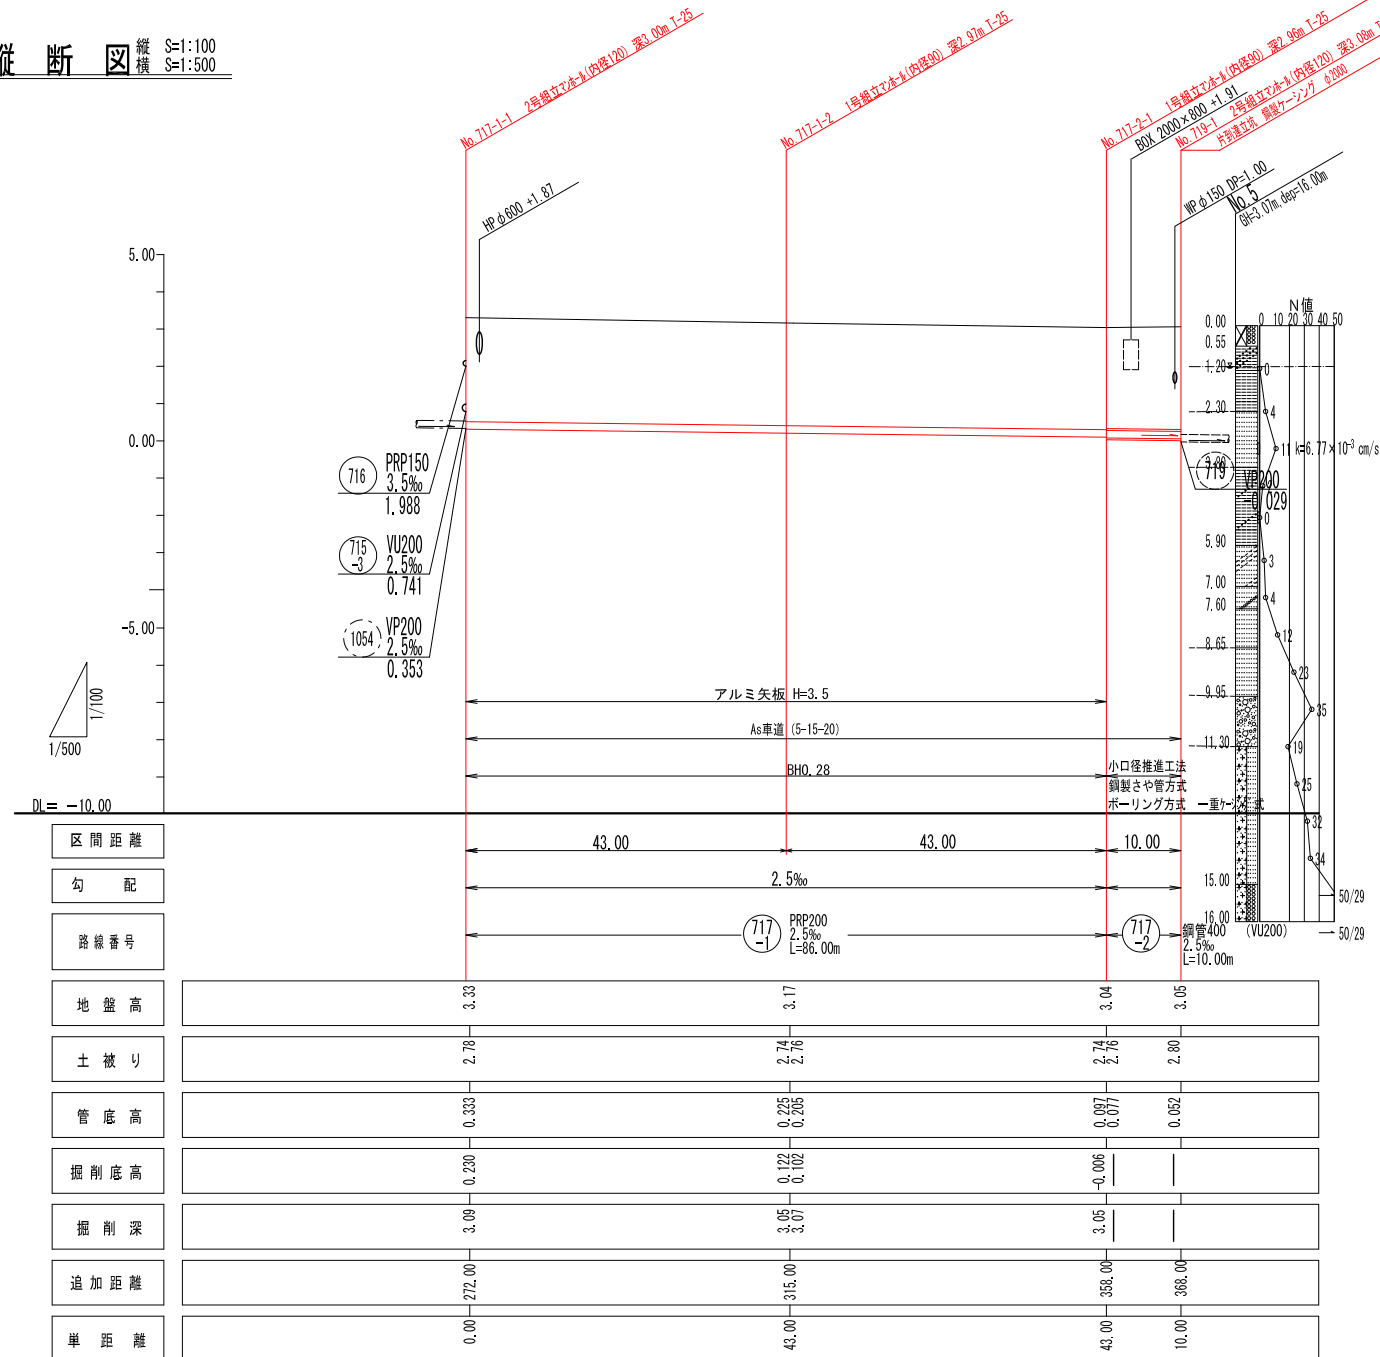



横断図 S=1:100

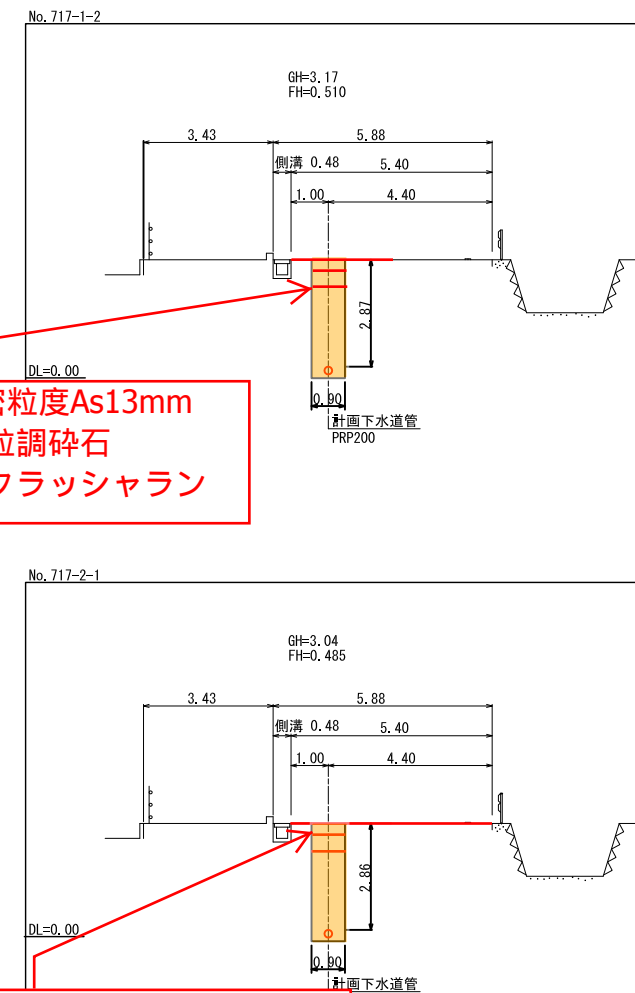

表層 t=50mm 再生密粒度As13mm
上層路盤 t=150mm 再生粒調砕石
下層路盤 t=200mm 再生クラッシャーラン

表層 t=50mm 再生密粒度As13mm
上層路盤 t=150mm 再生粒調砕石
下層路盤 t=200mm 再生クラッシャーラン


平面図 S=1:500

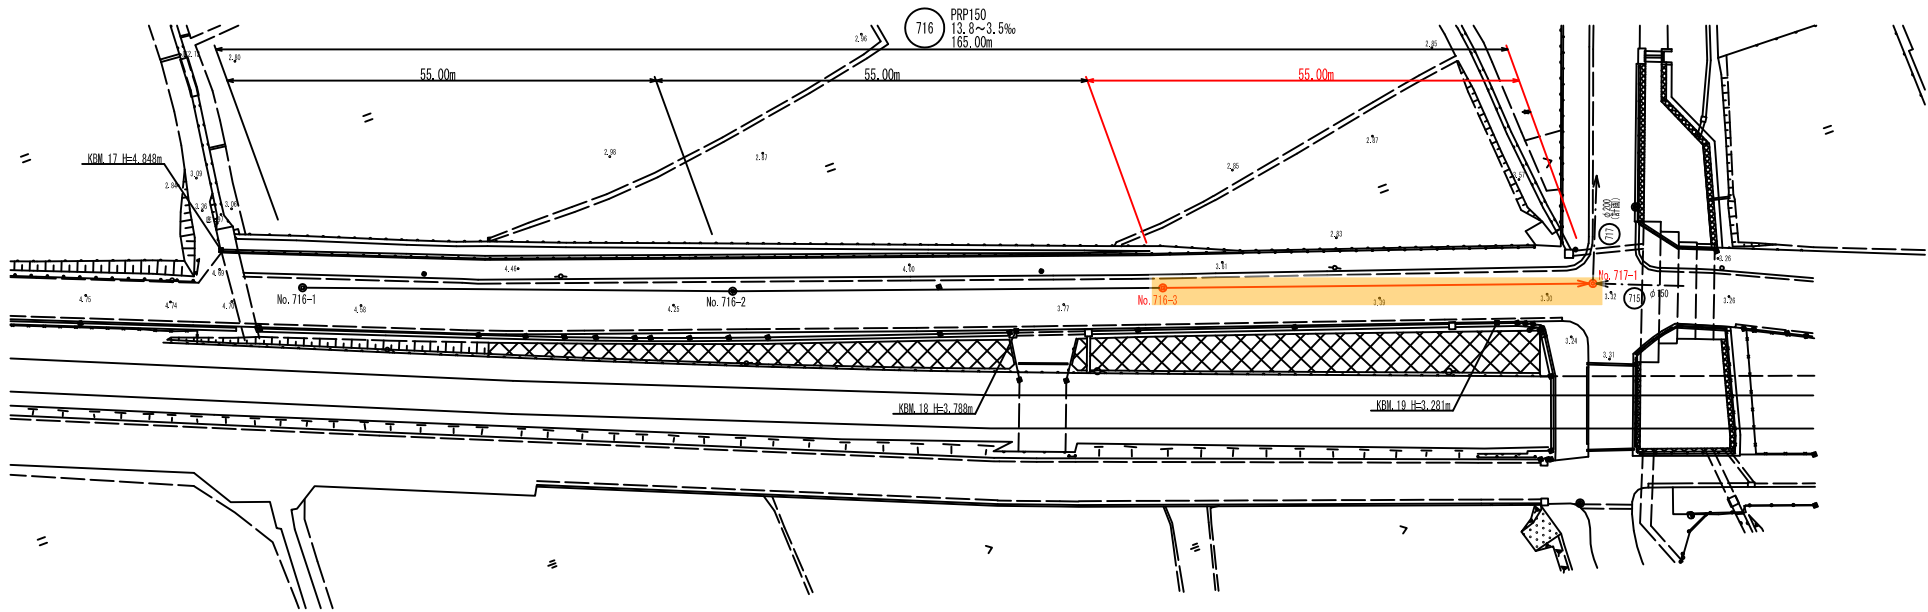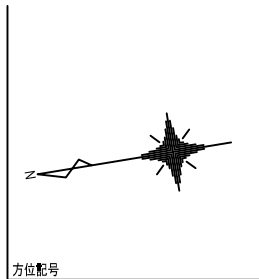


凡 例	
	組立2号マンホール
	組立1号マンホール
	組立0号マンホール
	小型マンホール(塩ビ製)
	汚水樹

行 橋 市			
行橋市公共下水道事業			
工 事 年 度	平成	年度	号
工 事 箇 所	行事六丁目 地内		
工 事 名 称	行事地区面整備污水管渠築造工事(役町1工区)		
路 線 番 号	716		
図 面 名 称	平面図・縦断図・横断図		
図 面 番 号	全 10 葉 中	3 号	縮 尺 図 示

横断図 S=1:100

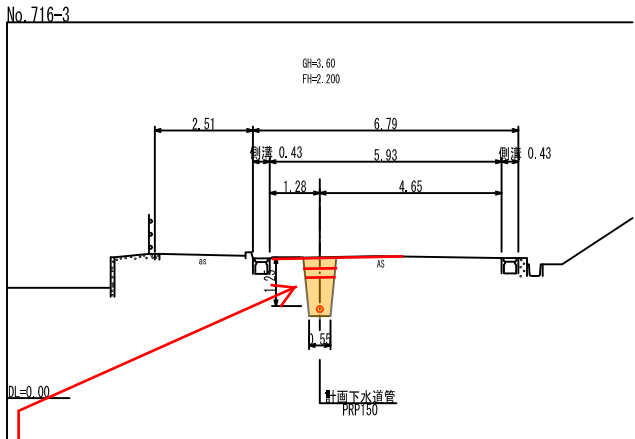

縦断図 縦 S=1:100
横 S=1:500

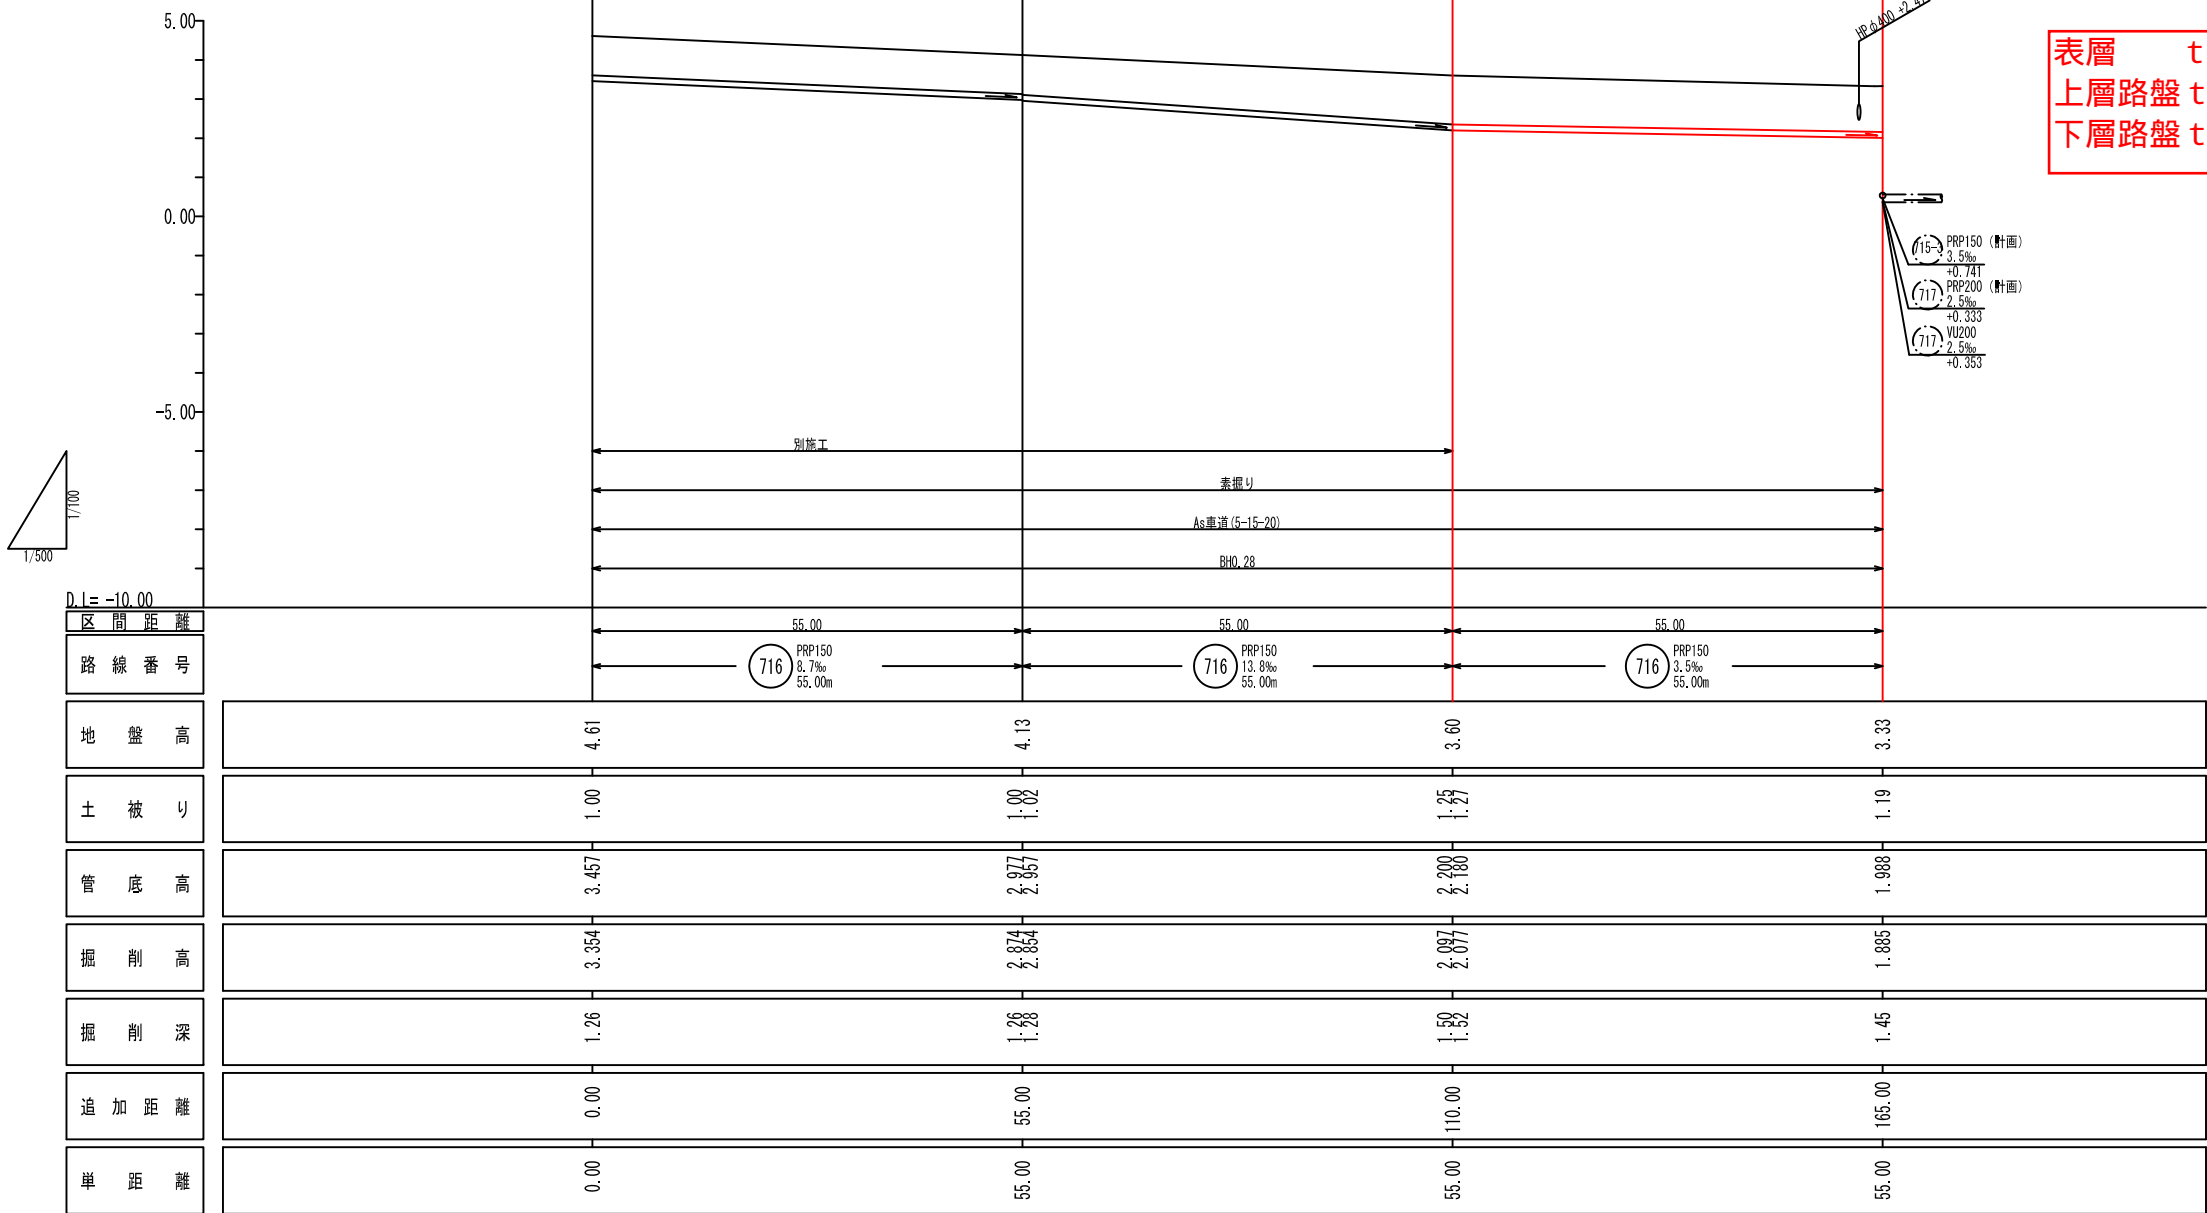

表層 t=50mm 再生密粒度As13mm
上層路盤 t=150mm 再生粒調砕石
下層路盤 t=200mm 再生クラッシャラン


D.I = -10.00				
区 間 距 離				
路 線 番 号				
地 盤 高	4.61	4.13	3.60	3.33
土 被 り	1.00	1.02	1.25	1.19
管 底 高	3.457	2.977	2.280	1.988
掘 削 高	3.354	2.874	2.097	1.885
掘 削 深	1.26	1.28	1.52	1.45
追 加 距 離	0.00	55.00	110.00	165.00
単 距 離	0.00	55.00	55.00	55.00

行 橋 市			
行橋市公共下水道事業			
工 事 年 度	平成 30年度		号
工 事 箇 所	行事六丁目		地内
工 事 名 称	行事地区面整備汚水管渠築造工事(役町1工区)		
路 線 番 号	717-1 717-2		
図 面 名 称	推進詳細図		
図 面 番 号	全 10 葉 中	4 号	縮尺 S=1:100

推 進 詳 細 図 S = 1 : 1 0 0

No. 727-2-1
発進立坑
(マンホール φ1200)

No. 719-1
既設マンホール
(ケーシング φ2000)

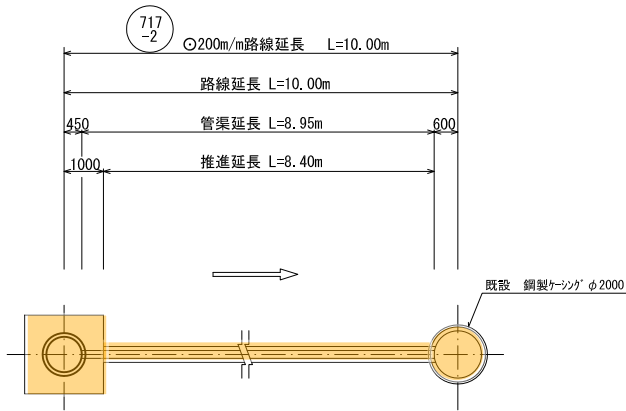


水平ボーリング工法 φ200 m/m

工 種	単 位	717-2	備 考
路線延長	m	10.00	
管渠延長	m	8.95	
推進延長	m	8.40	
管布設延長	m	0.55	
銅管	本		φ 400 L=0.6m／本
銅管	本	12	φ 400 L=0.7m／本
塩ビ管	本	9	L=1.0m／本
スペーサー	個	9	


行 橋 市			
行橋市公共下水道事業			
工 事 年 度	平成 30年度		号
工 事 箇 所	行事六丁目 地内		
工 事 名 称	行事地区面整備汚水管渠築造工事(役町1工区)		
路 線 番 号	 		
図 面 名 称	No. 717-2-1 立坑仮設図		
図 面 番 号	全 10 葉 中 5 号	縮 尺	S=1:30

発進立坑


平 面 図

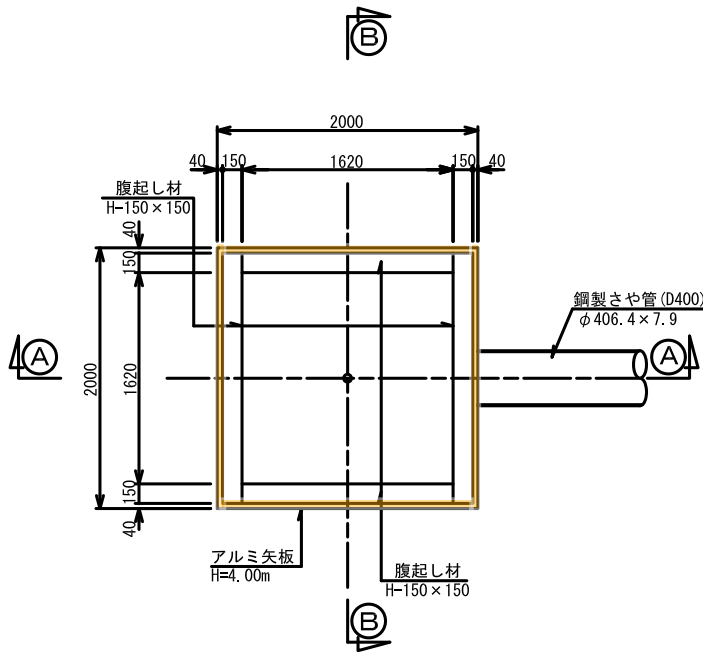

①—①断面図

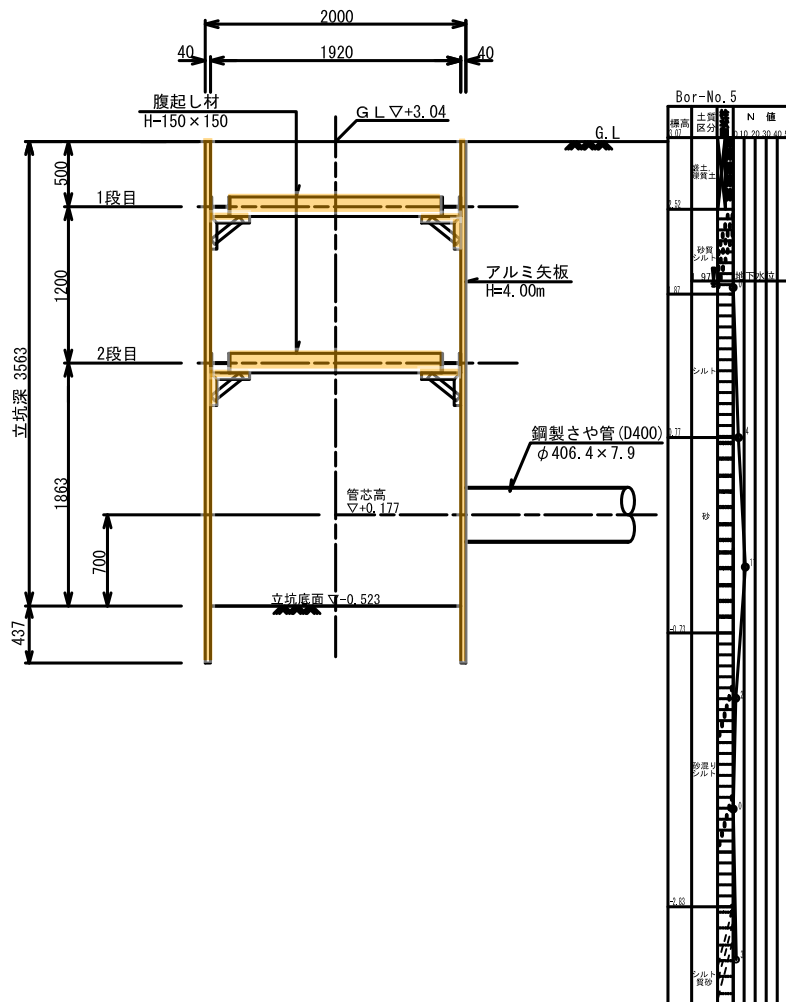


②—②断面図

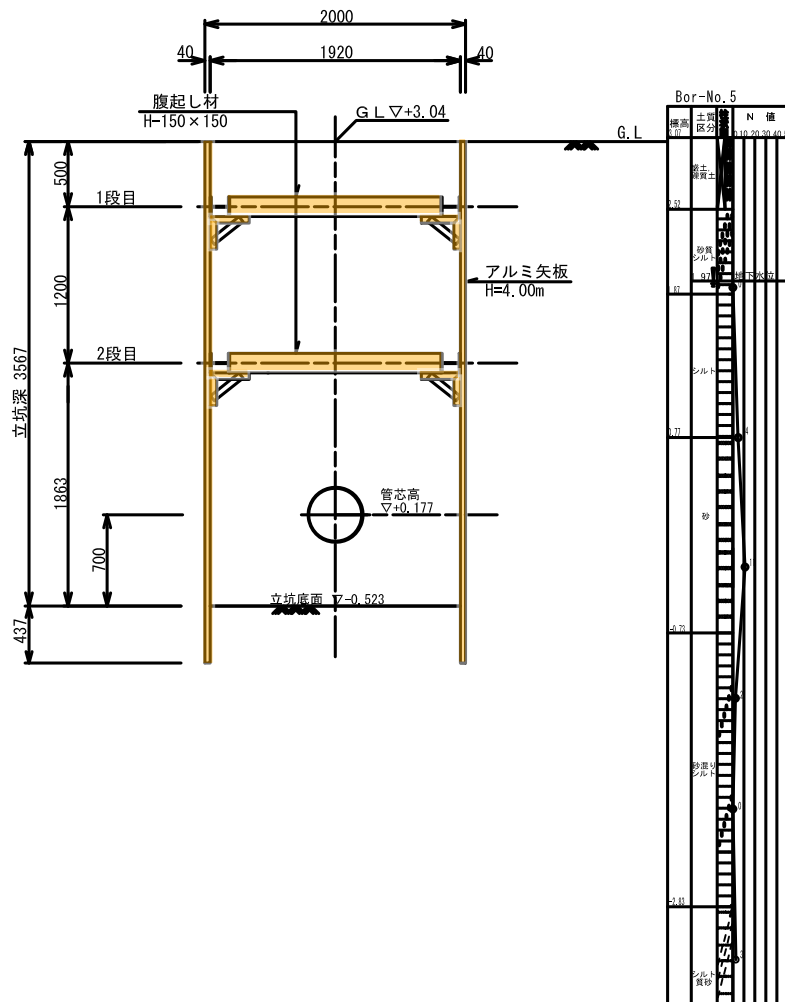



717-2路線薬液注入図 S=1:30

No. 717-2-1発進立坑

平面図

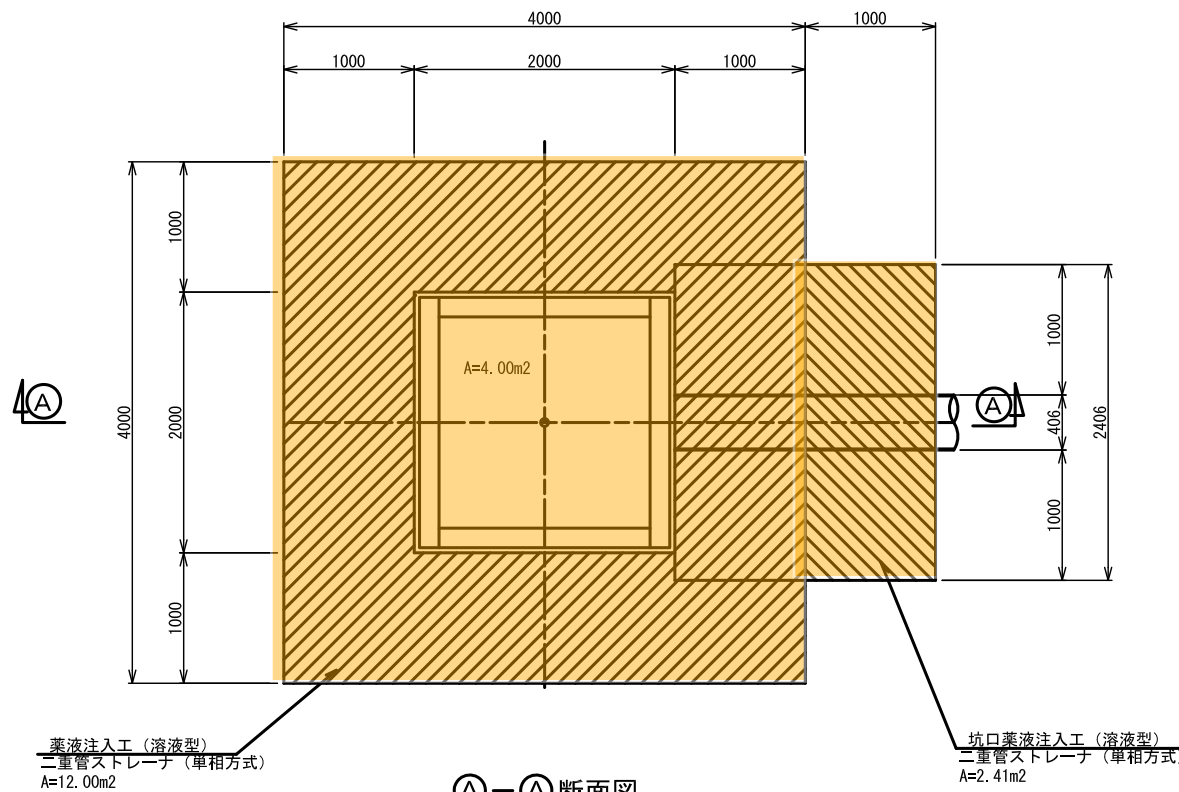


A-A断面図

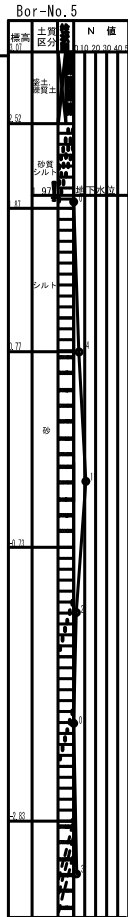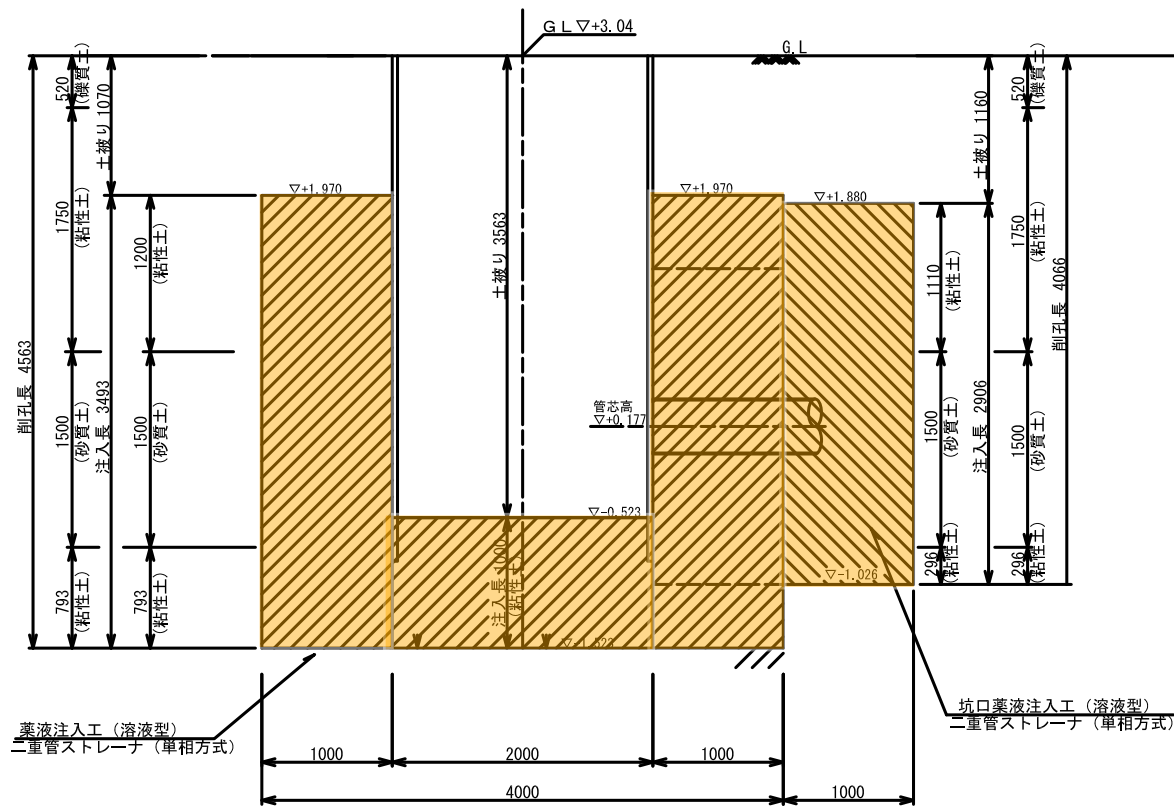


No. 719-1既設立坑

平面図

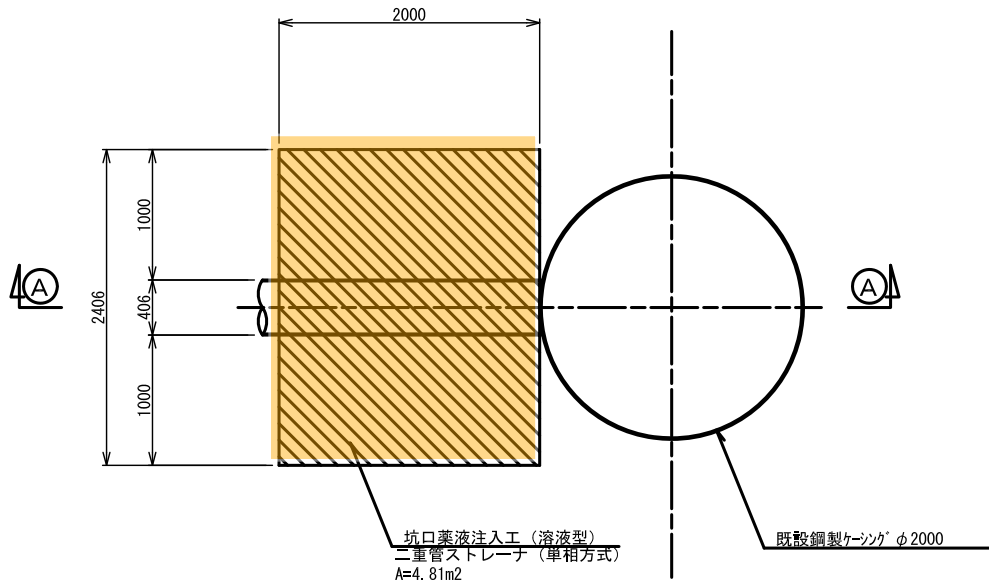


A-A断面図

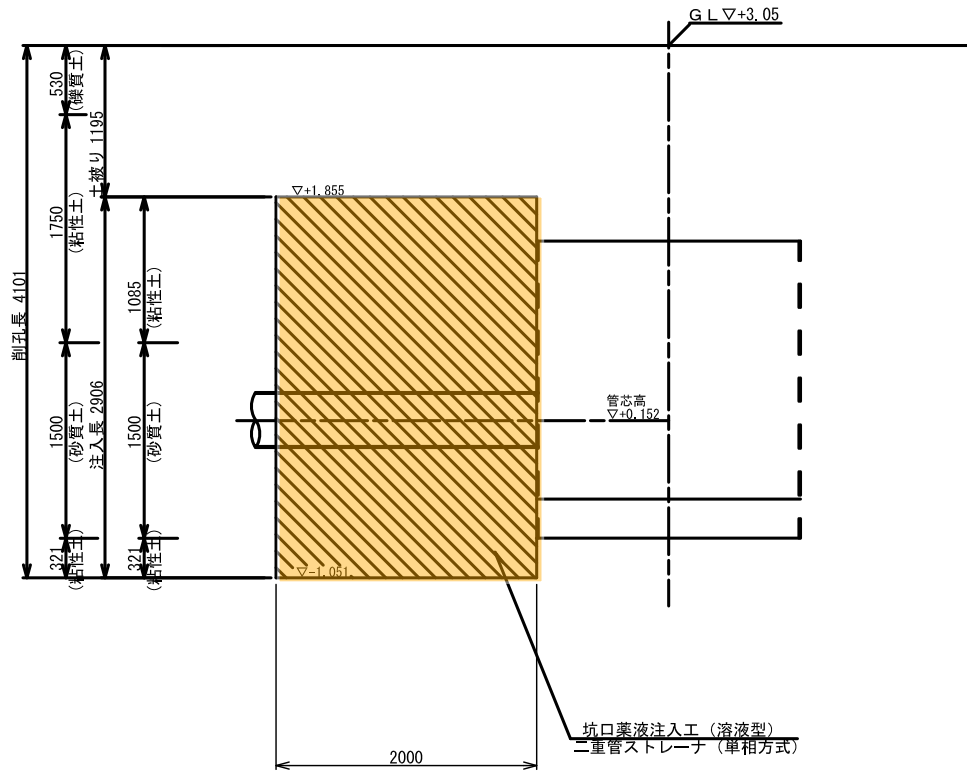




行 橋 市			
行橋市公共下水道事業			
工 事 年 度	平成 30年度	号	
工 事 箇 所	行事六丁目	地内	
工 事 名 称	行事地区面整備汚水管渠築造工事(役町1工区)		
路 線 番 号	717-1	717-2	
図 面 名 称	717-2路線 薬液注入図		
図 面 番 号	全 10 葉 中 6 号	縮 尺	S=1:30

坑口薬液注入工

断面図

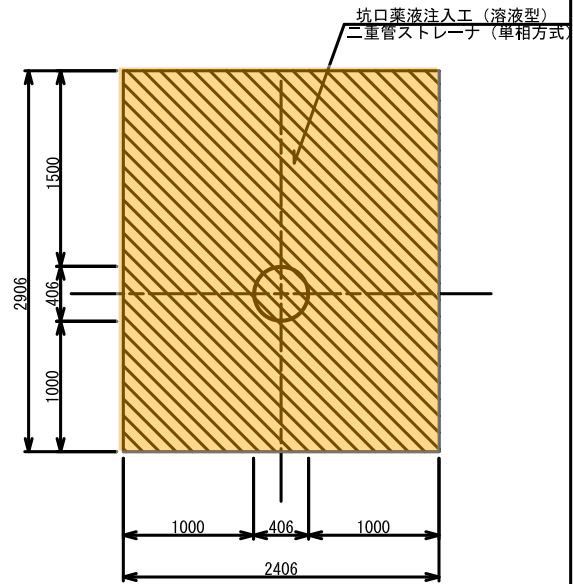

S=1:30

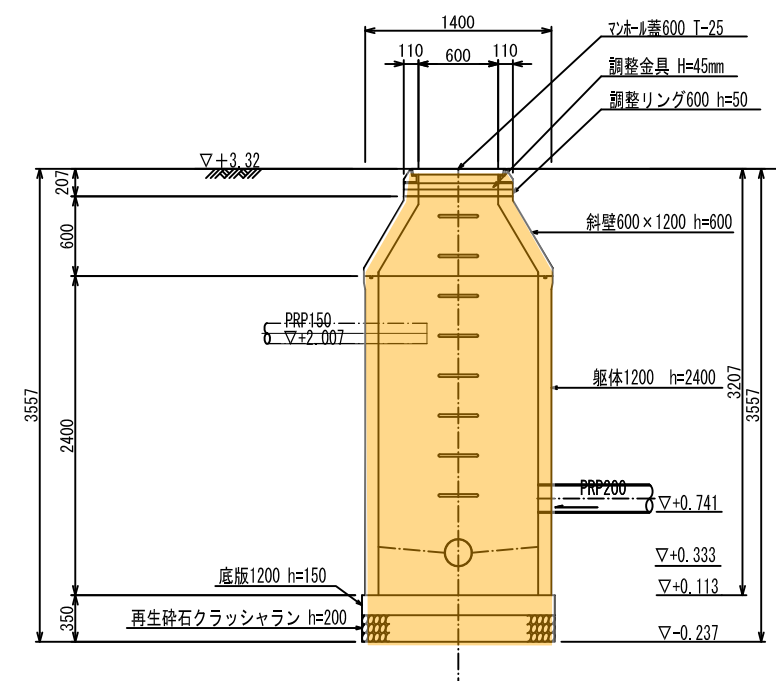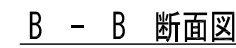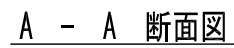


市 橋 行			
事業下水道公共市橋行			
工事年度	平成 30年度	号	
工事箇所	行事六丁目		地内
工事名称	行事地区面整備汚水管渠築造工事(役町1工区)		
路線番号			
図面名称	No. 717-1-1 2号組立マンホール構造図		
図面番号	全 10 葉 中 7 号	縮尺	S=1:30

組立マンホール構造図 S=1:20


行 橋 市			
行橋市公共下水道事業			
工 事 年 度	平成 30年度		号
工 事 箇 所	行事六丁目		地内
工 事 名 称	行事地区面整備汚水管渠築造工事(役町1工区)		
路 線 番 号	(717-1)	(717-2)	
図 面 名 称	組立マンホール構造図 組立マンホール組合表		
図 面 番 号	全 10 葉 中 8 号	縮 尺	S=1:20

組立 1 号マンホール標準図


平 面 図

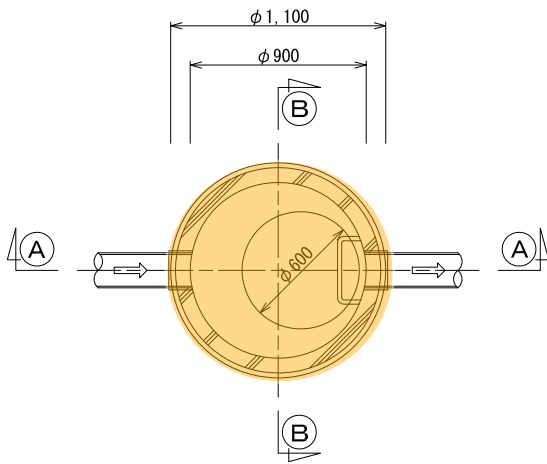

Ⓐ — Ⓐ 断面図

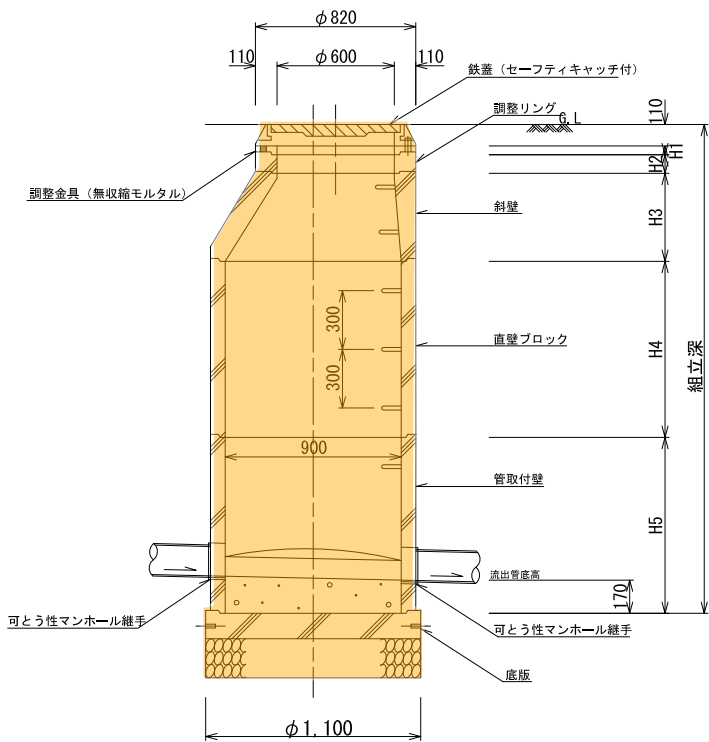

Ⓑ — Ⓑ 断面図

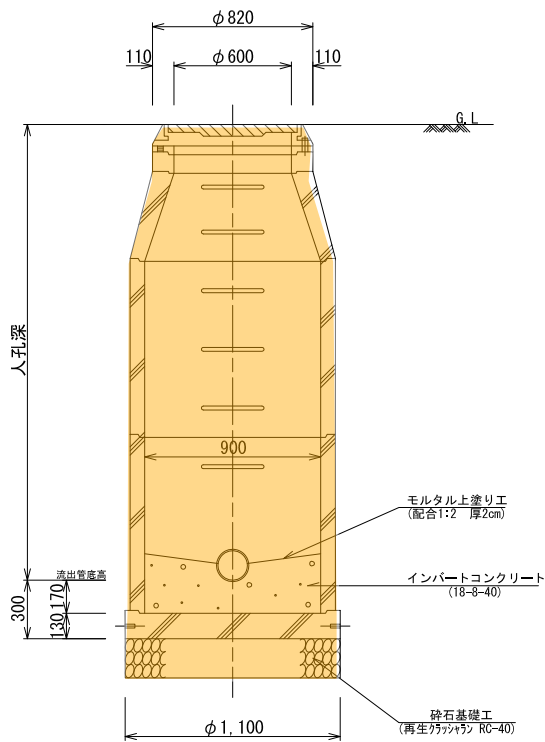

組立式マンホール 内径90cm (1号) 築造 数量表


人孔番号	人孔深	組立深	蓋種別		管取付壁						直 壁						斜 壁			調整リング			調整金具		底版	備考
			T-14	T-25	60	90	120	150	180	30	60	90	120	150	180	30	45	60	5	10	15	25mm	45mm	13		
	m	m	個	個	個	個	個	個	個	個	個	個	個	個	個	個	個	個	個	個	個	個	個			
No. 715-1-2	2. 82	2. 99		1					1		1					1					1		1	1	副管	
No. 715-2-1	2. 79	2. 96		1					1	1								1			1	1		1		
No. 715-2-2	2. 72	2. 89		1					1	1								1	1				1	1		
No. 715-2-3	2. 64	2. 81		1					1	1							1				1	1		1		
No. 715-2-4	2. 52	2. 69		1					1									1			1		1	1		
No. 715-2-5	2. 38	2. 55		1					1								1			1	1		1	1		
No. 715-3-1	2. 47	2. 64		1					1									1					1	1		
No. 717-2-2	2. 97	3. 14		1					1		1						1				1		1	1		
No. 717-2-1	2. 96	3. 13		1					1		1						1				1	1		1		
小計				9					9	3	3						1	4	4	1	1	7	3	6	9	

組立マンホール副管構造図 S=1:20


行 橋 市			
行橋市公共下水道事業			
工 事 年 度	平成 30年度		号
工 事 箇 所	行事六丁目		地内
工 事 名 称	行事地区面整備汚水管渠築造工事(役町1工区)		
路 線 番 号	716		
図 面 名 称	組立マンホール副管構造図		
図 面 番 号	全 10 葉 中 9 号	縮 尺	S=1:20

外副管標準図

平 面 図

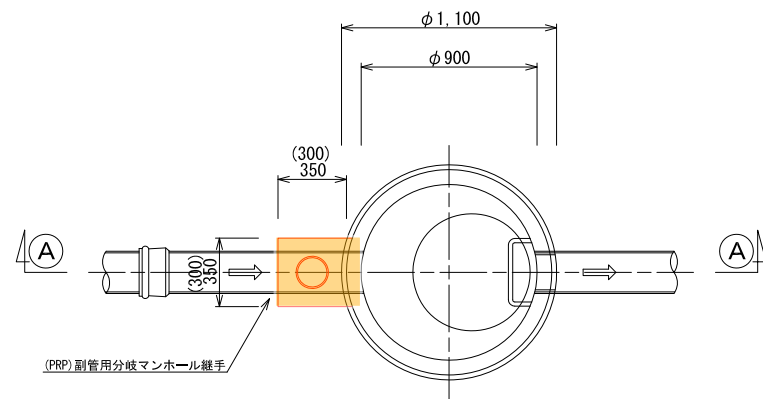

Ⓐ－Ⓐ断面図

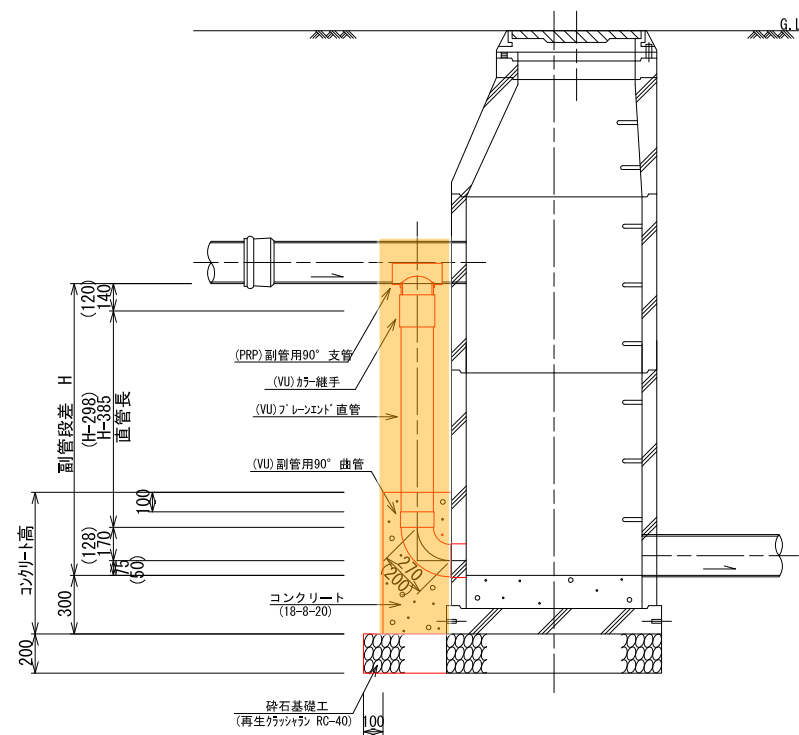

注) ()内の数値は、本管径φ150－副管径φ100の場合を示し、
()無しは、本管径φ200－副管径φ150の場合を示す。

行 橋 市			
行橋市公共下水道事業			
工 事 年 度	平成	30年度	号
工 事 箇 所	行事六丁目 地内		
工 事 名 称	行事地区面整備汚水管渠築造工事(役町1工区)		
路 線 番 号	(117-1) (117-2)		
図 面 名 称	取付管標準図		
図 面 番 号	全 10 葉 中 10 号	縮 尺	S=1:20

取付管標準図 S=1:20

タイプA
(標準タイプ)

