


位置図


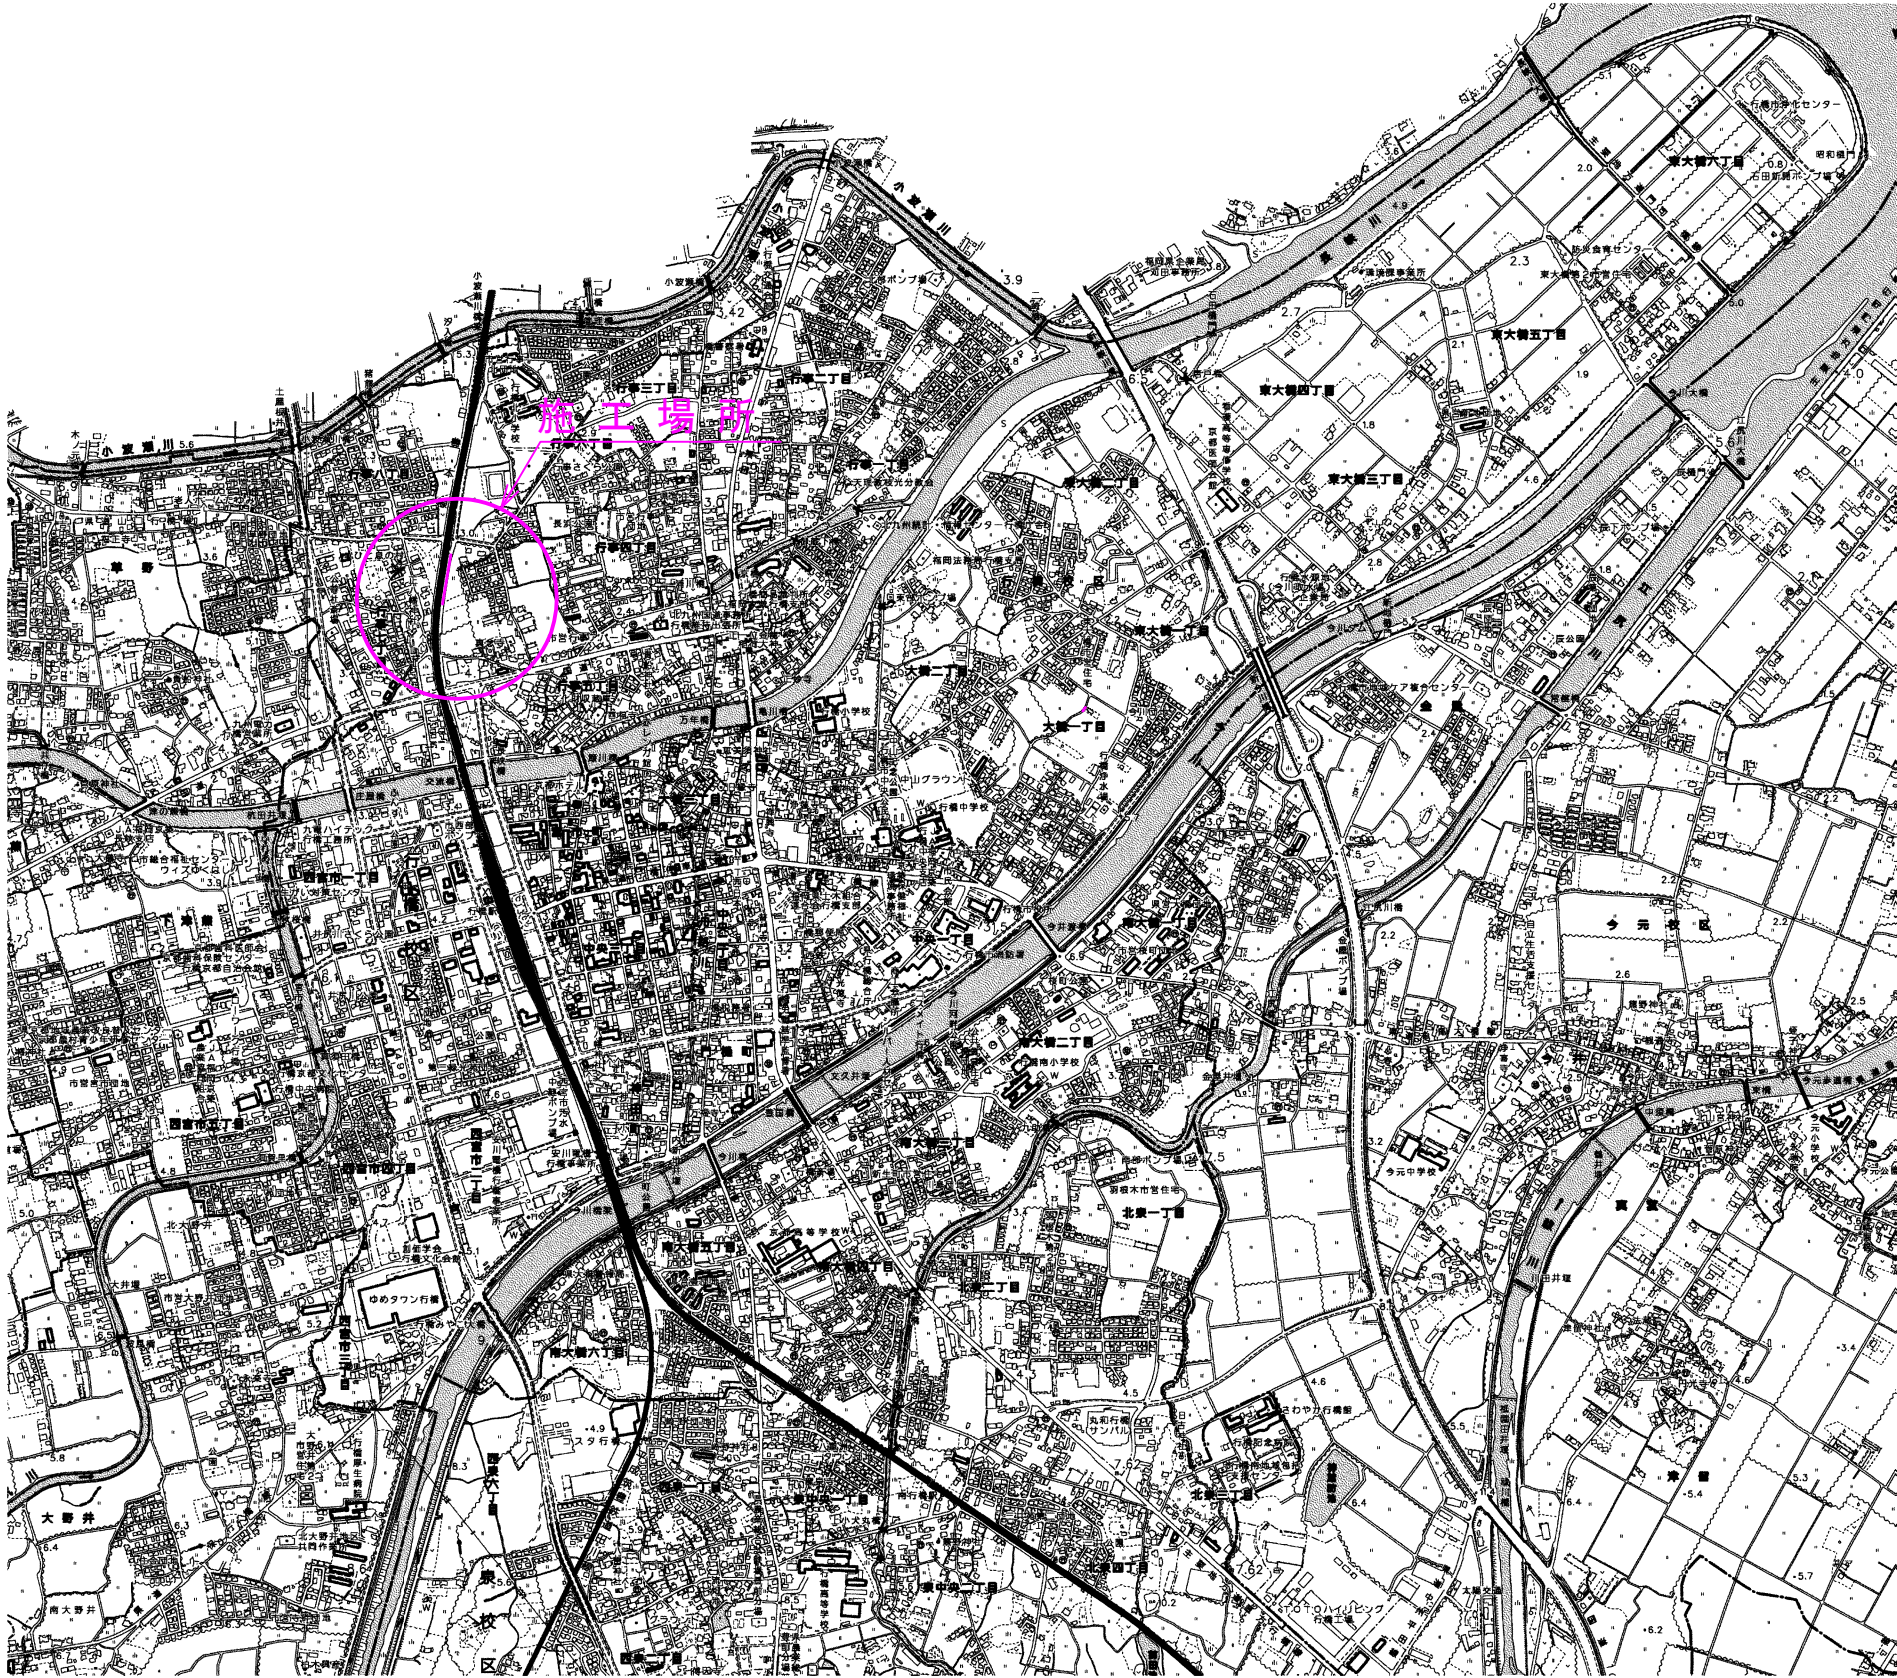


行 橋 市			
行橋市公共下水道事業			
工 事 年 度	令和元年度		
工 事 箇 所	行事六丁目	地内	
工 事 名 称	行事地区面整備汚水管渠築造工事（役町2工区）		
路 線 番 号			
図 面 名 称	位置図		
図 面 番 号	全 6 葉 中 1 号	縮 尺	

Scale = 1 : 500








S=1 : 100
S=1 : 500

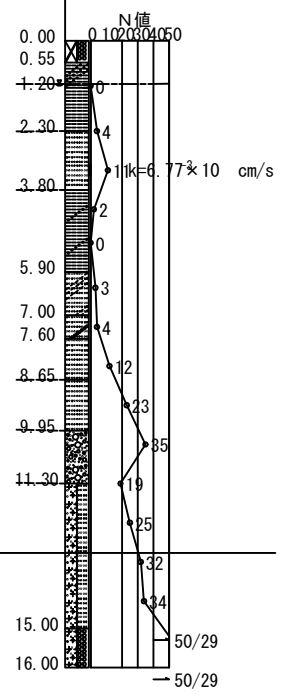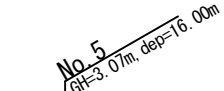

横断図 S=1:100



行 橋 市		
行橋市公共下水道事業		
工 事 年 度	令和元年度	
工 事 箇 所	行事六丁目	地内
工 事 名 称	行事地区面整備汚水管渠築造工事（役町2工区）	
路 線 番 号	⑦15-1 ⑦15-2 ⑦15-3 ⑦17-1 ⑦17-2	
図 面 名 称	横断図	
図 面 番 号	全 6 葉 中 3 号	縮 尺 S=1:100

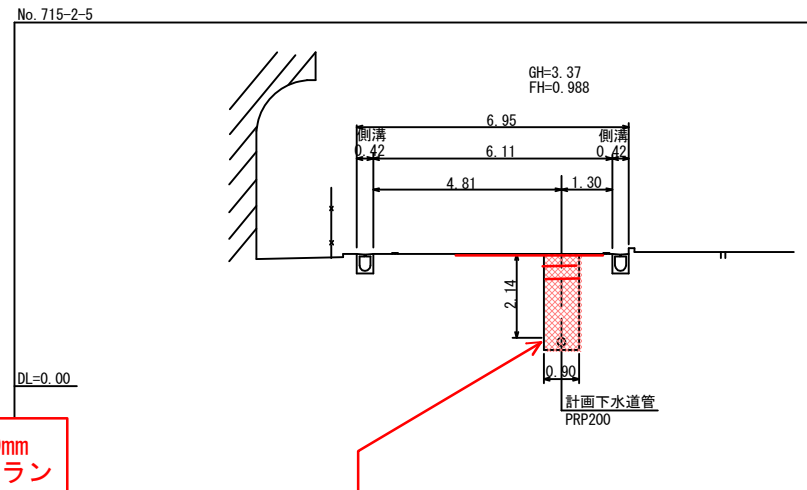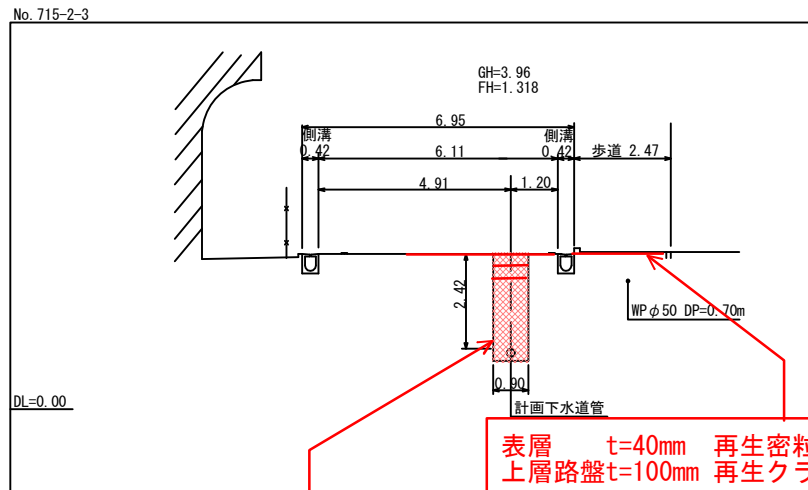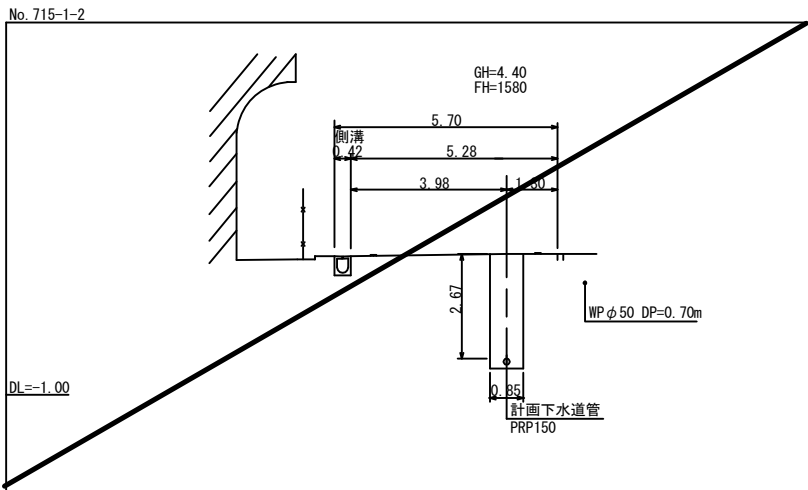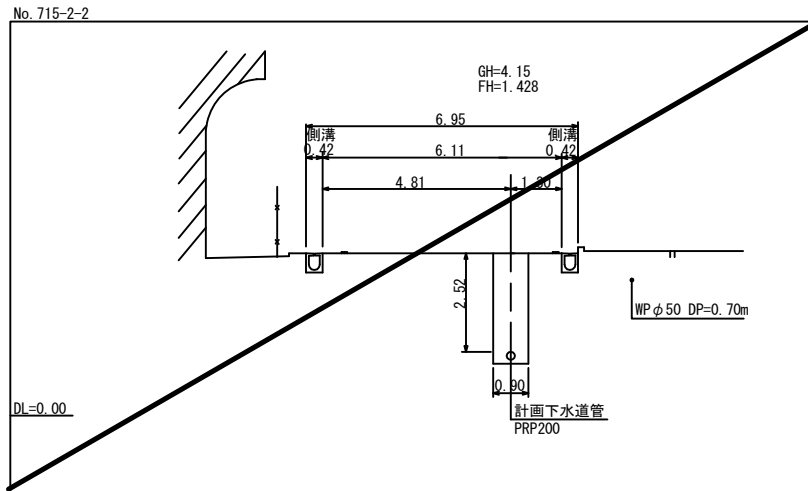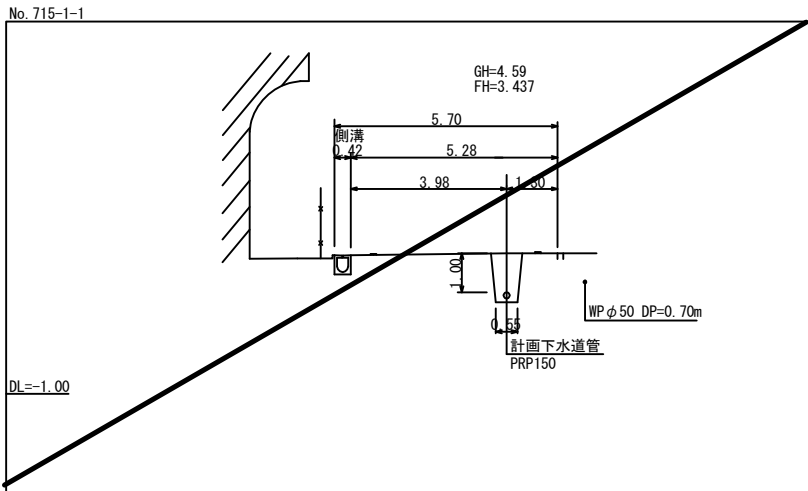


表層 t=50mm 再生密粒度As13mm
上層路盤t=150mm 再生粒調碎石
下層路盤t=200mm 再生クラッシャラン

表層 t=40mm 再生密粒度As20mm
上層路盤t=100mm 再生クラッシャラン

表層 t=50mm 再生密粒度As13mm
上層路盤t=150mm 再生粒調碎石
下層路盤t=200mm 再生クラッシャラン

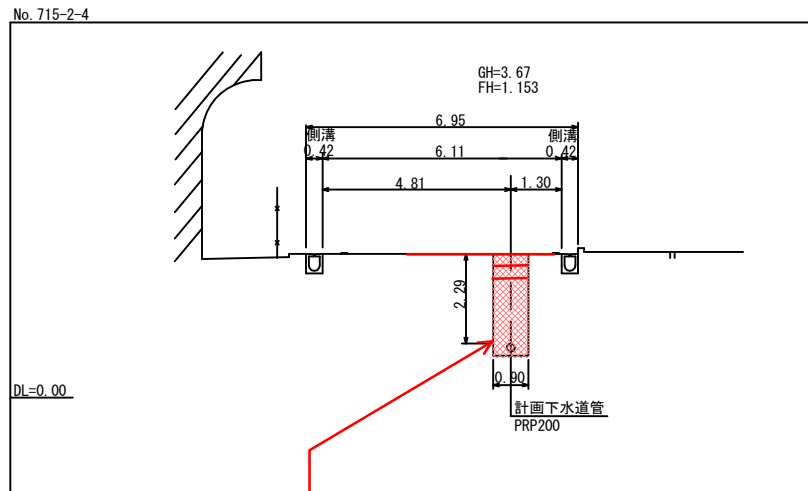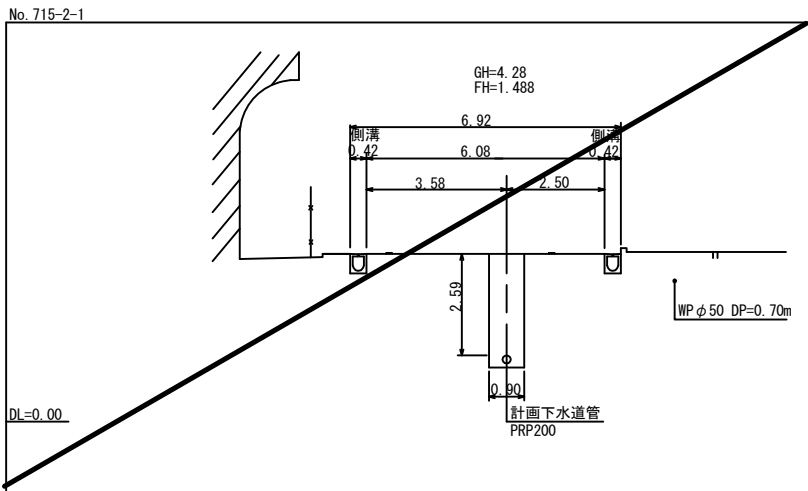


表層 t=50mm 再生密粒度As13mm
上層路盤t=150mm 再生粒調碎石
下層路盤t=200mm 再生クラッシャラン

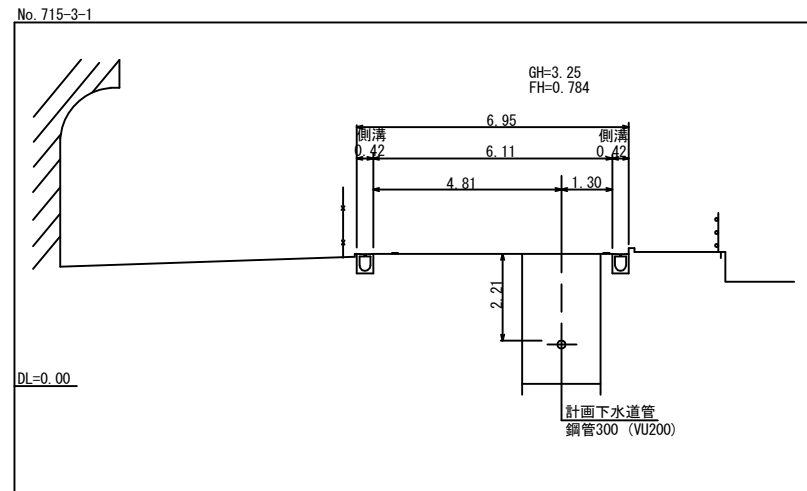


組立 1 号マンホール標準構造図 S=1:20

内径900mm円形


平面図

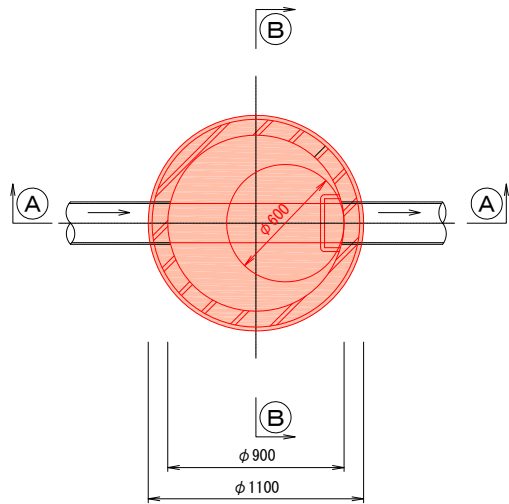

A-A 断面図

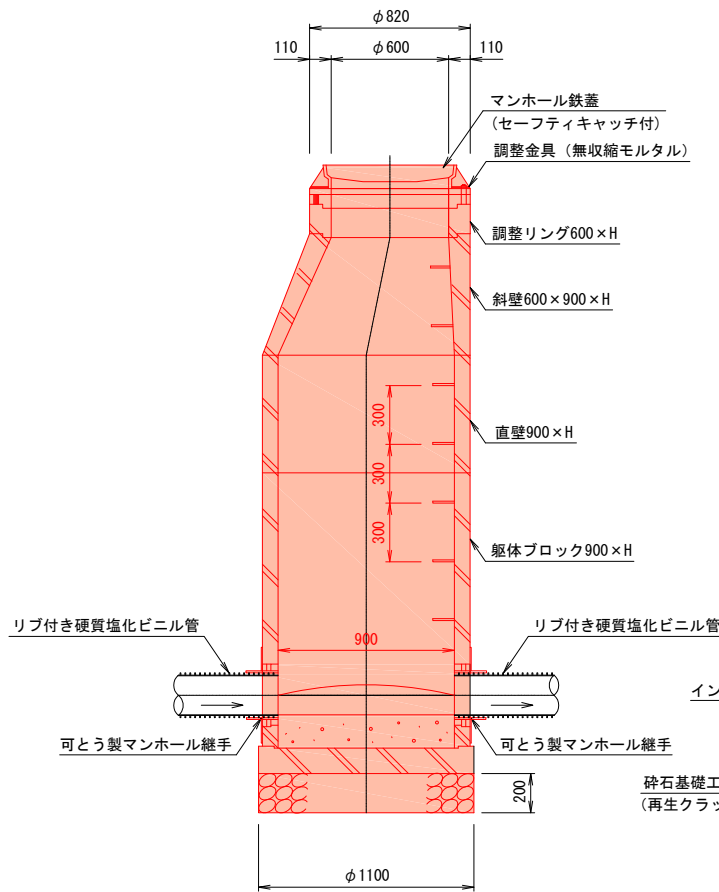

B-B 断面図

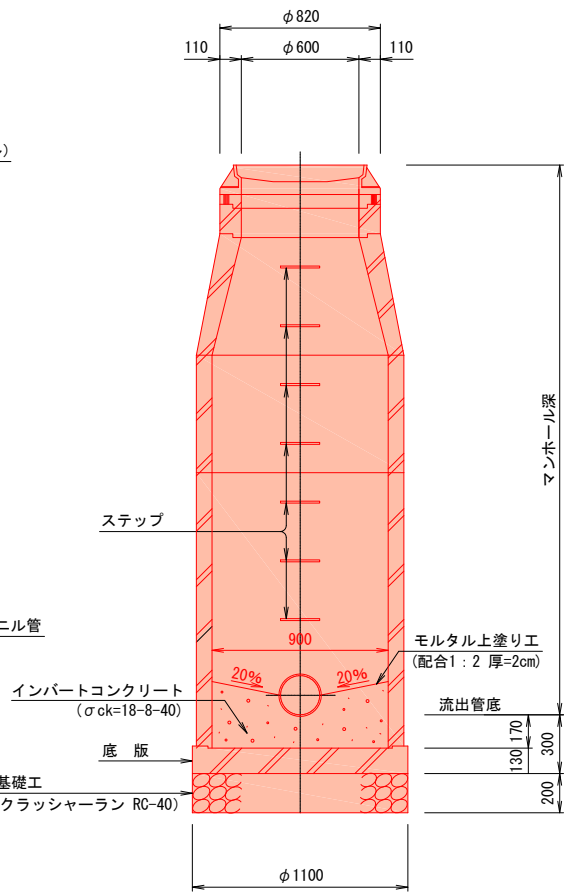


※ 蓋の開閉は、上流より下流へ開くものとする。

取付管布設標準図 S=1:20


土工標準図

行 橋 市			
行橋市公共下水道事業			
工 事 年 度	令和元年度		
工 事 箇 所	行事六丁目 地内		
工 事 名 称	行事地区面整備汚水管渠築造工事(役町2工区)		
路 線 番 号			
図 面 名 称	取付管布設標準図 土工標準図		
図 面 番 号	全 6 葉 中 5 号	縮 尺	図 示


標準タイプ

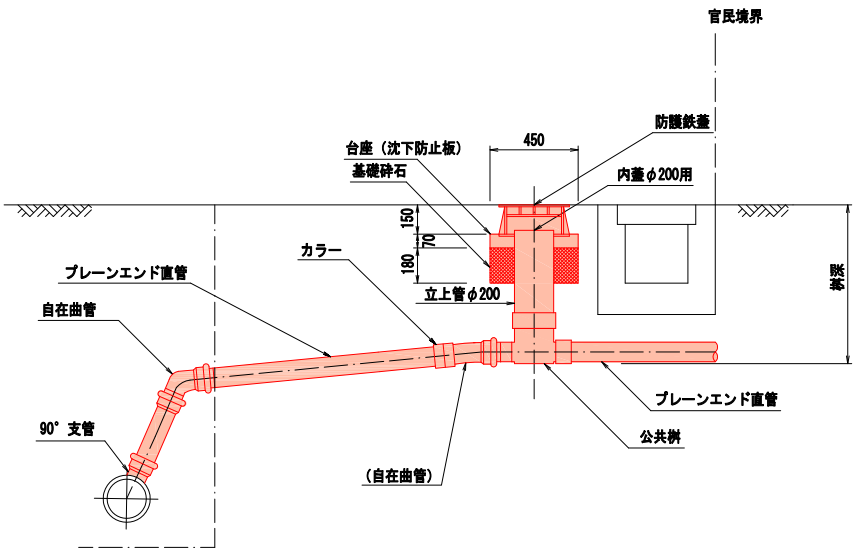

タイプA
(本管までの距離が短い場合)

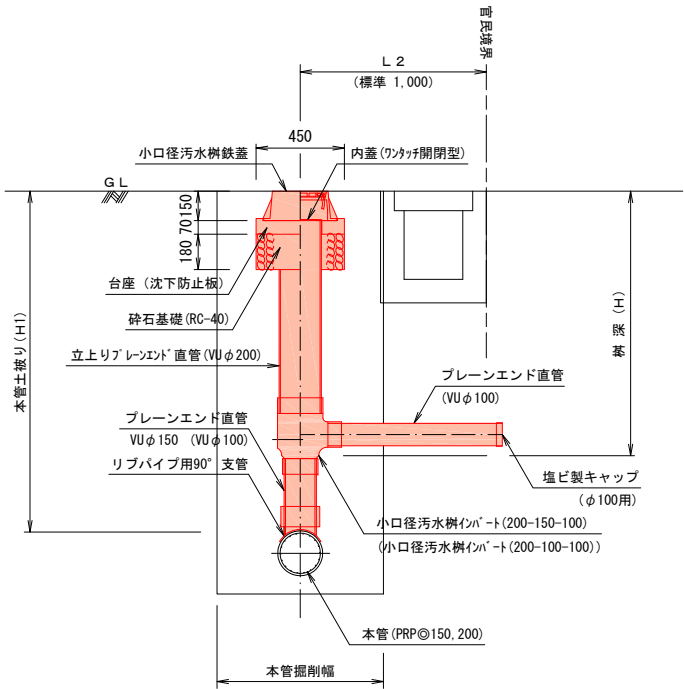


タイプD
(人孔直結)

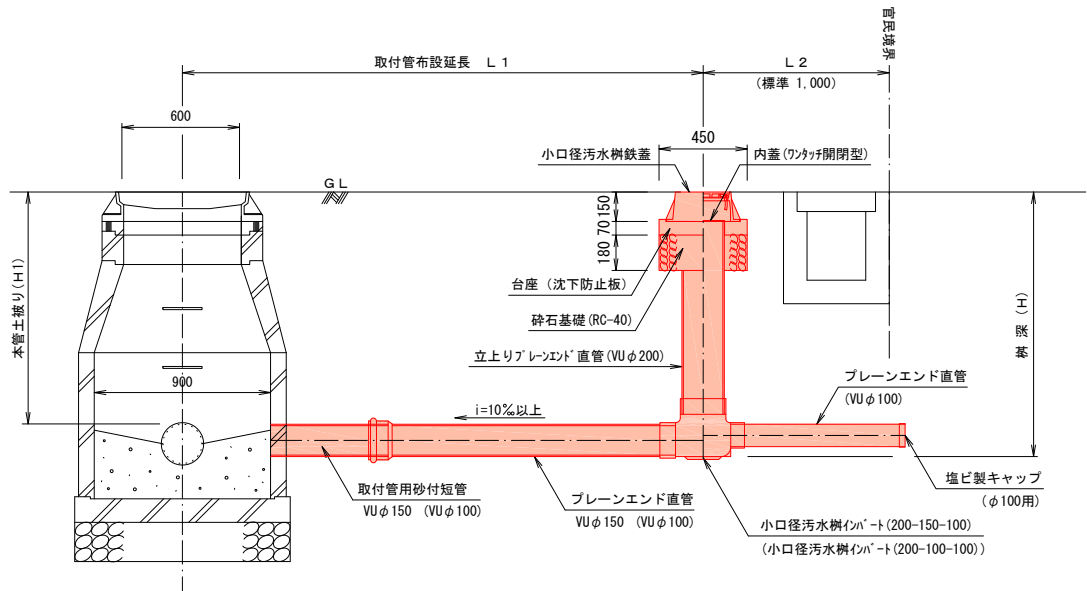


※()内数値は、本管径φ150の場合を示す。

※公共ますの铸铁蓋は官地から民地へ開くものとする。


素掘部 (取付管)

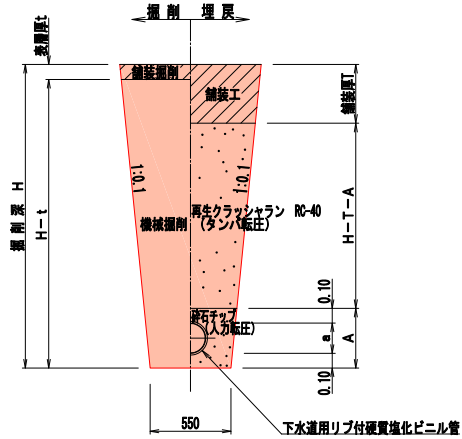

土留部 (本管)

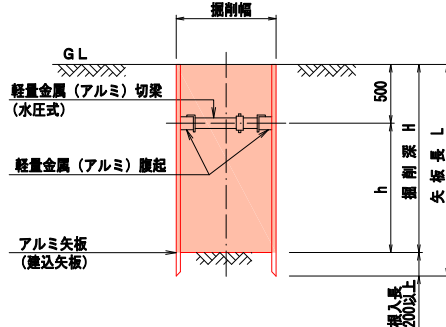

土留平面図 (管路部)

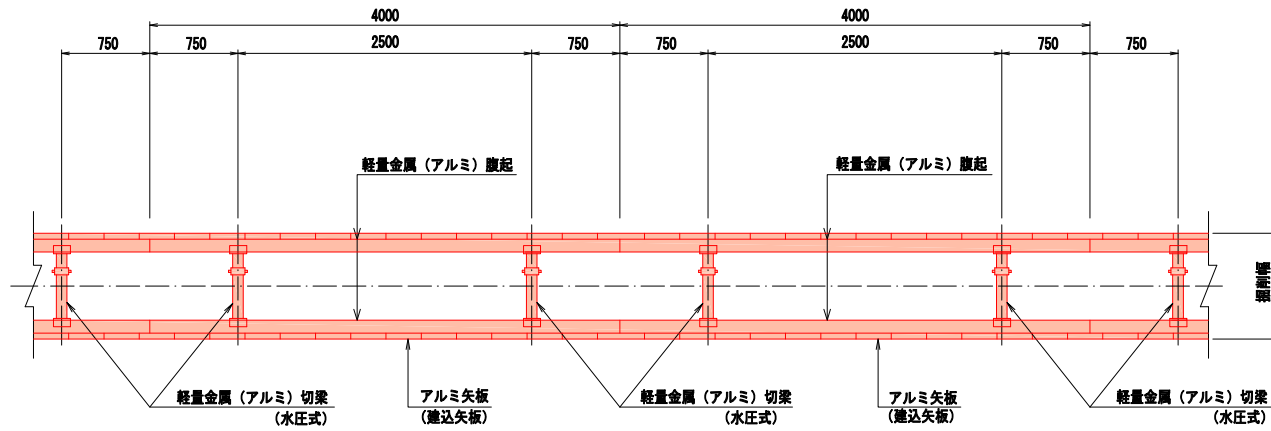

アルミ矢板 (建込矢板)

掘削深	矢板長	支保材 段数	掘入れ
1.50<H≤1.80m	2.00m	1 段	20cm以上
1.80<H≤2.00m	2.50m	1 段	
2.00<H≤2.30m	2.50m	2 段	
2.30<H≤2.80m	3.00m	2 段	
2.80<H≤3.30m	3.50m	2 段	

行 橋 市			
行橋市公共下水道事業			
工 事 年 度	令和元年度 号		
工 事 箇 所	行事六丁目 地内		
工 事 名 称	行事地区面整備管渠築造工事(役町2工区)		
路 線 番 号			
図 面 名 称	舗装復旧図		
図 面 番 号	全 6 葉 中 6 号	縮尺	図示

舗装復旧図 S=1:10

