

泉小學校体育館屋根改修工事 設計図

図面番号	図面名称	縮尺	図面番号	図面名称	縮尺
A-01	改修工事特記仕様書				
A-02	付近見取図・配置図	S=1/500			
A-03	講堂2階平面図（改修前）	S=1/100			
A-04	講堂2階平面図（改修後）	S=1/100			
A-05	講堂屋根伏図（改修前）	S=1/100			
A-06	講堂屋根伏図（改修後）	S=1/100			
A-07	講堂矩計図（改修前・後）	S=1/30			
A-08	講堂断面詳細図（改修前・後）	S=1/10			
A-09	仮設計画図	S=1/200			

No.1平成29年度版(平成29年度改訂 H2904)

改修工事 特記仕様書

I 工 事 概 要

1. 工事名称 泉小中学校体育館屋根改修工事


3. 工事概要は別紙(仕上表)による。

4. 別途工事

5. その他

II 建築工事仕様

1. 標準仕様

2. 特記仕様

3. 特記事項

4. 特記事項

5. 形状寸法の単位は特記なきがきり、ミリメートルとする。

1

15

16

1

15

16

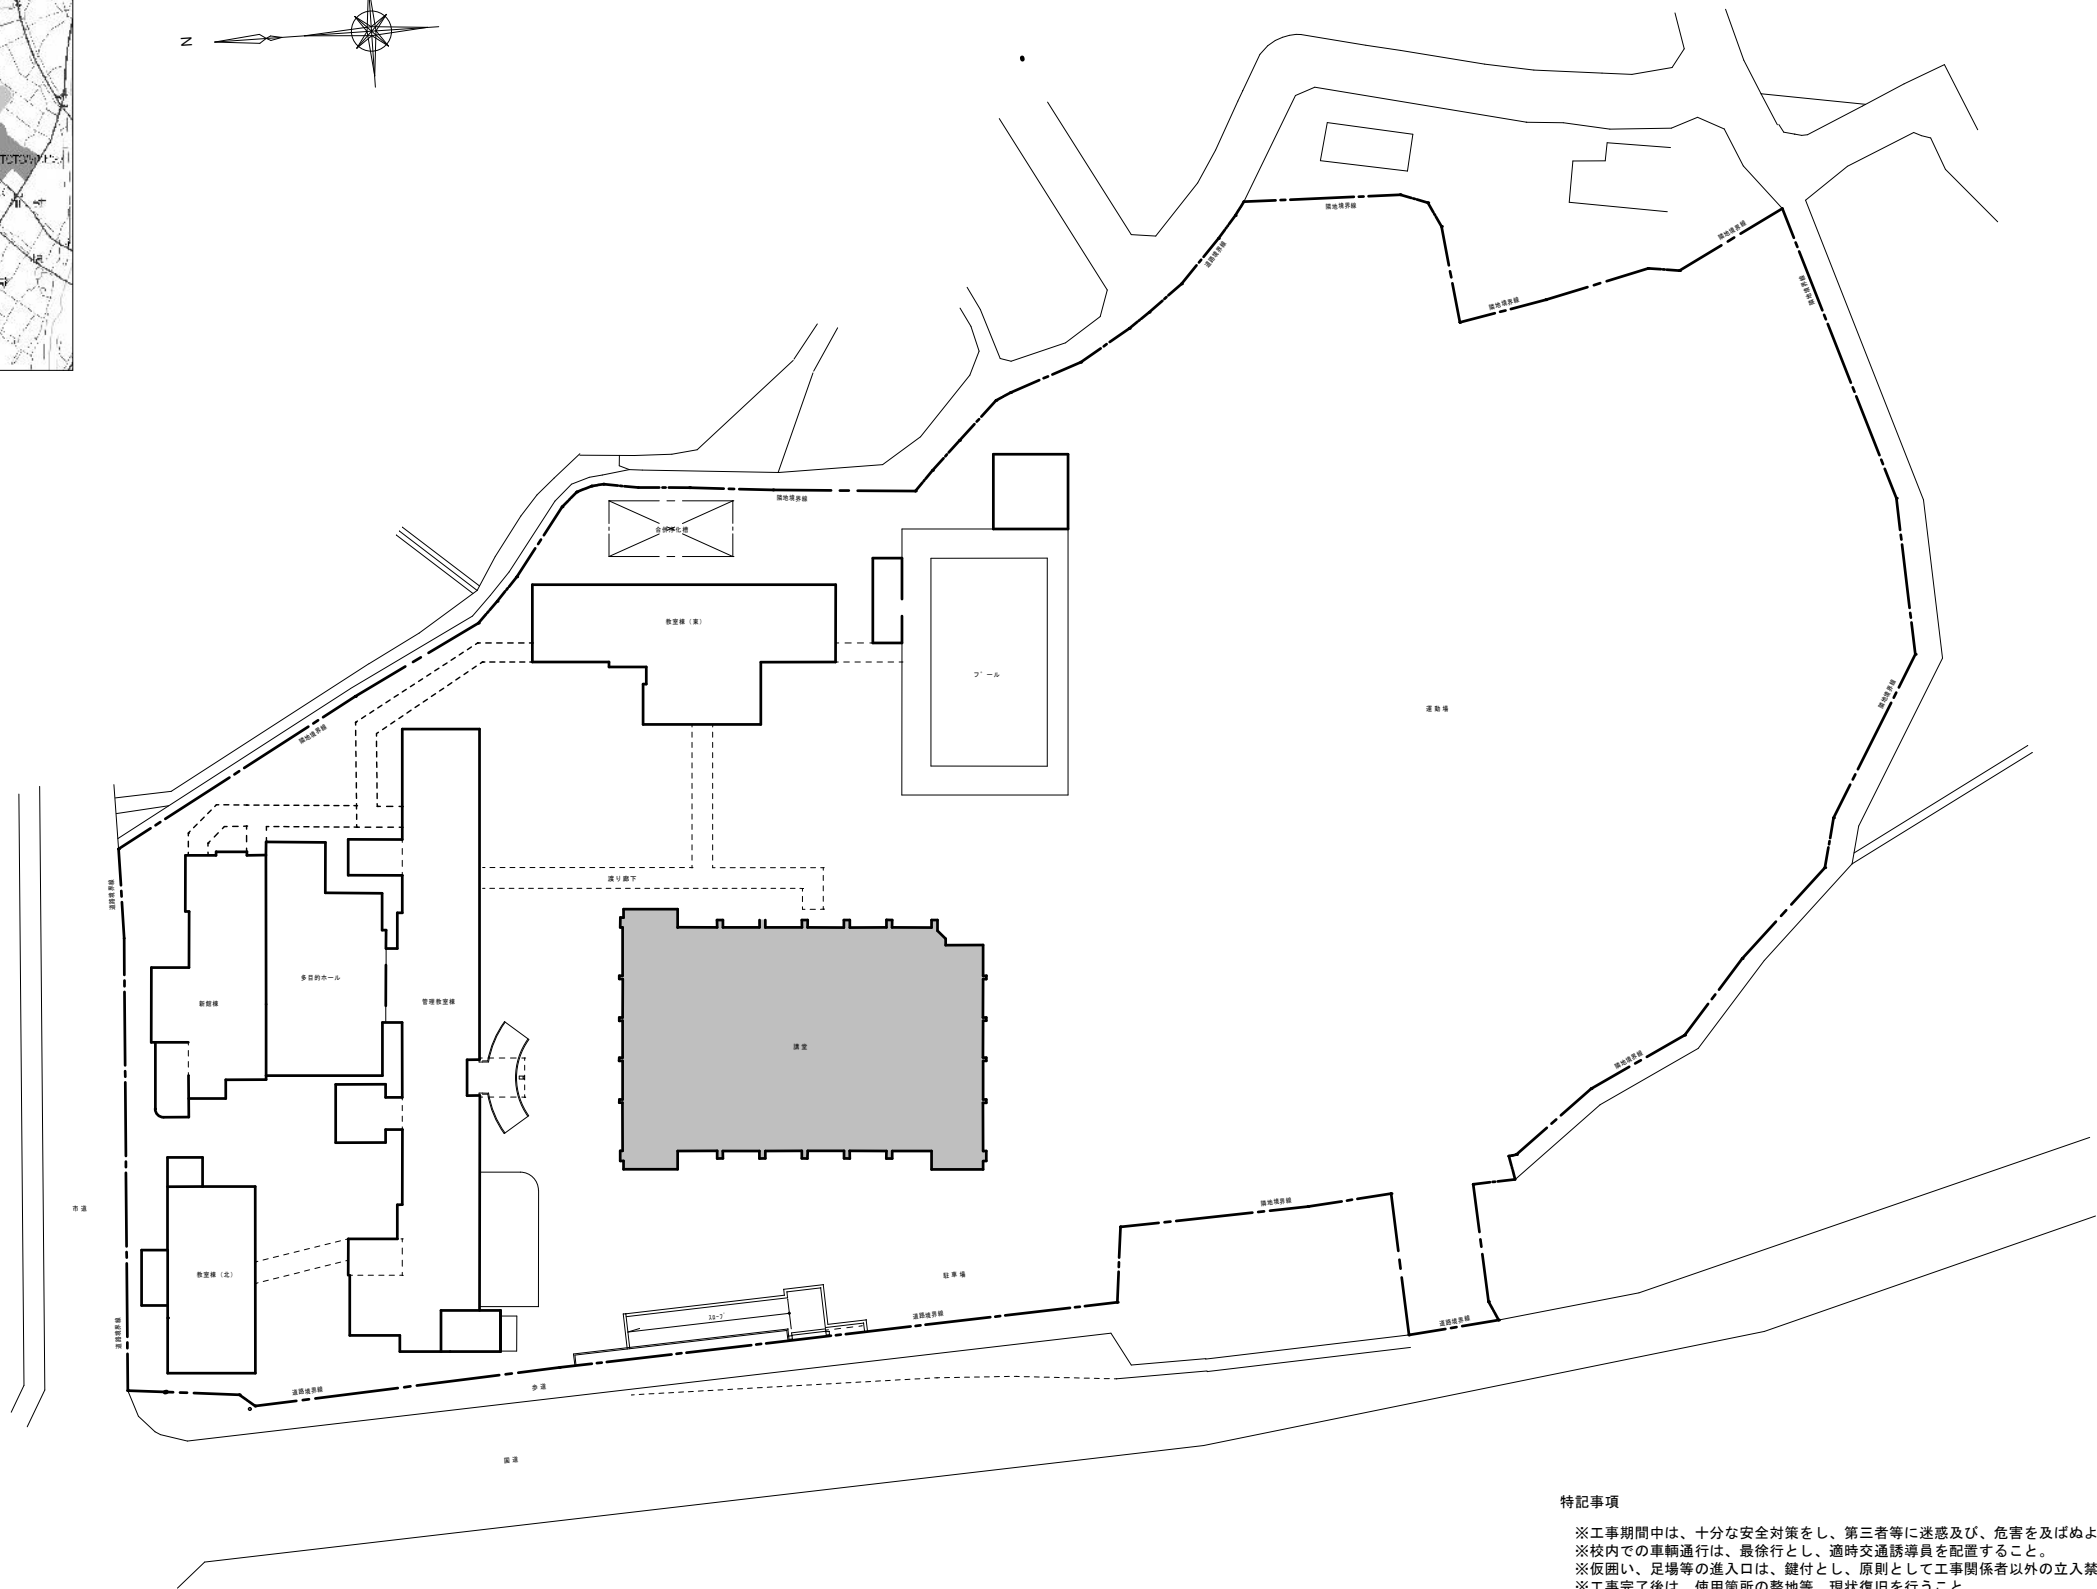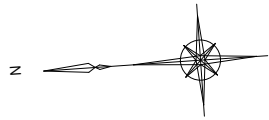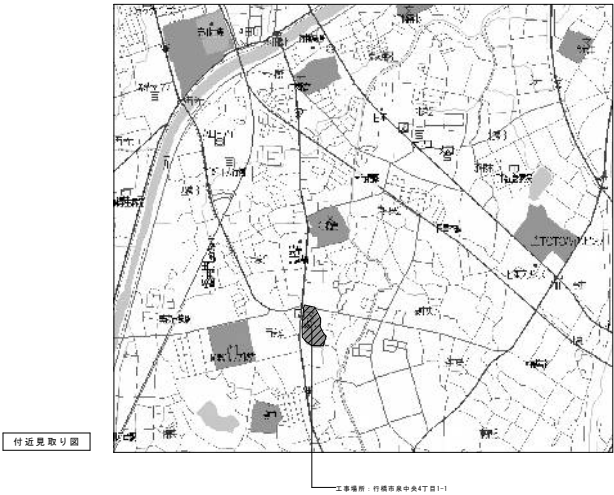


配置図 S=1/500

改修工事範囲を示す。


特記事項


※工事期間中は、十分な安全対策をし、第三者等に迷惑及び、危害を及ぼぬようにすること。
※校内での車輛通行は、最徐行とし、適時交通誘導員を配置すること。
※仮囲い、足場等の進入口は、鍵付とし、原則として工事関係者以外の立入禁止措置を行なうこと。
※工事完了後は、使用箇所の整地等、現状復旧を行うこと。

〒824-0033 福岡県行橋市北泉四丁目14-7 TEL0930-25-0996 FAX0930-25-0947				2023. 01	1	図面名称	付近見取り図・配置図	S=1/500	
事務所登録(知事)第1-20008号 1級建築士登録 第231617号 監理建築士 杉本 剛彦					1				

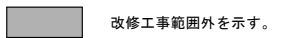


記	月 日					(有) 杉 設 計		設計年月日	設 計	技 図	承認印	工事名称	設計番号
						一級建築士事務所						泉小学校体育館屋根改修工事	
												体育館2階平面図(改修前)	A-02

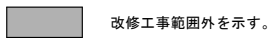[illegible]

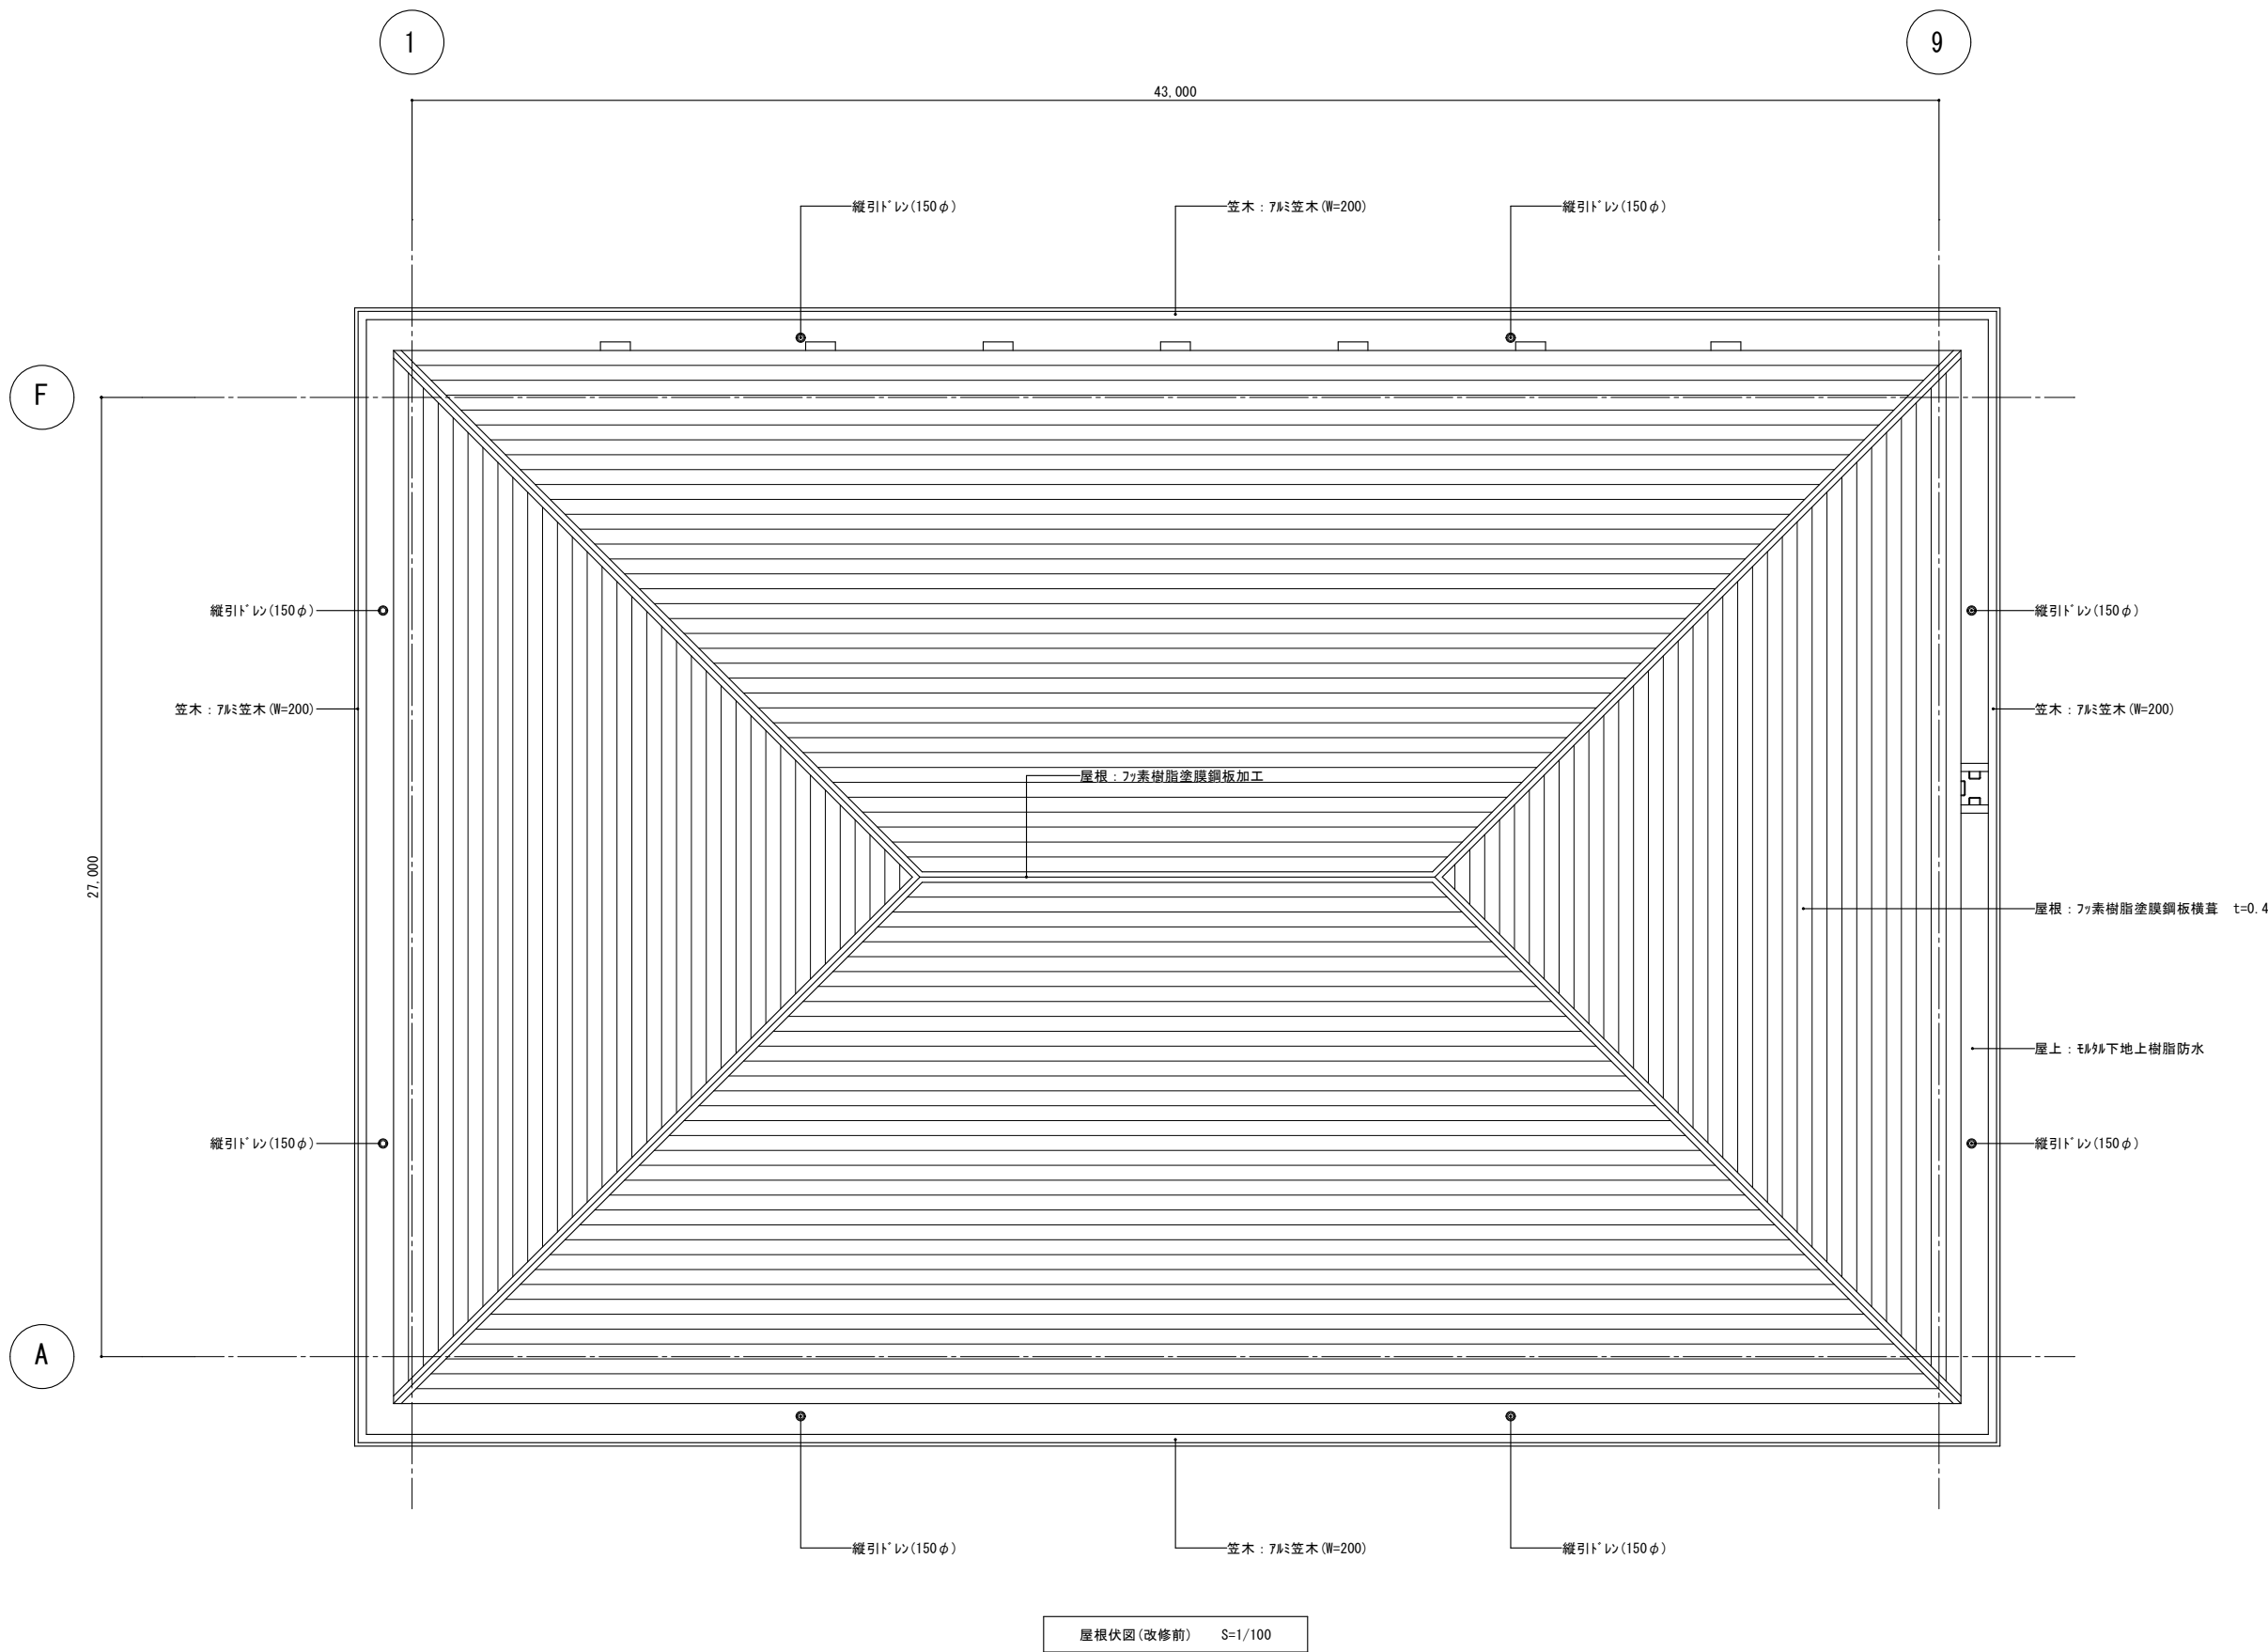


記 事	月 日		(有) 杉 設 計 一級建築士事務所 〒824-0033 福岡県佐賀市北原町14-7 TEL0930-25-0930 FAX0930-25-0947	事務所登録(昭和)第1-20008号 1級建築士登録 第231617号 監理建築士 杉本 潤彦	設計年月日	設計	技 図	承認印	工事名称 泉小学校体育館屋根改修工事	設計番号
					縮 尺 S=1/100	製 図	担 当	承認年月日	図面名称 体育館屋根伏図(改修前)	図面番号 A-05

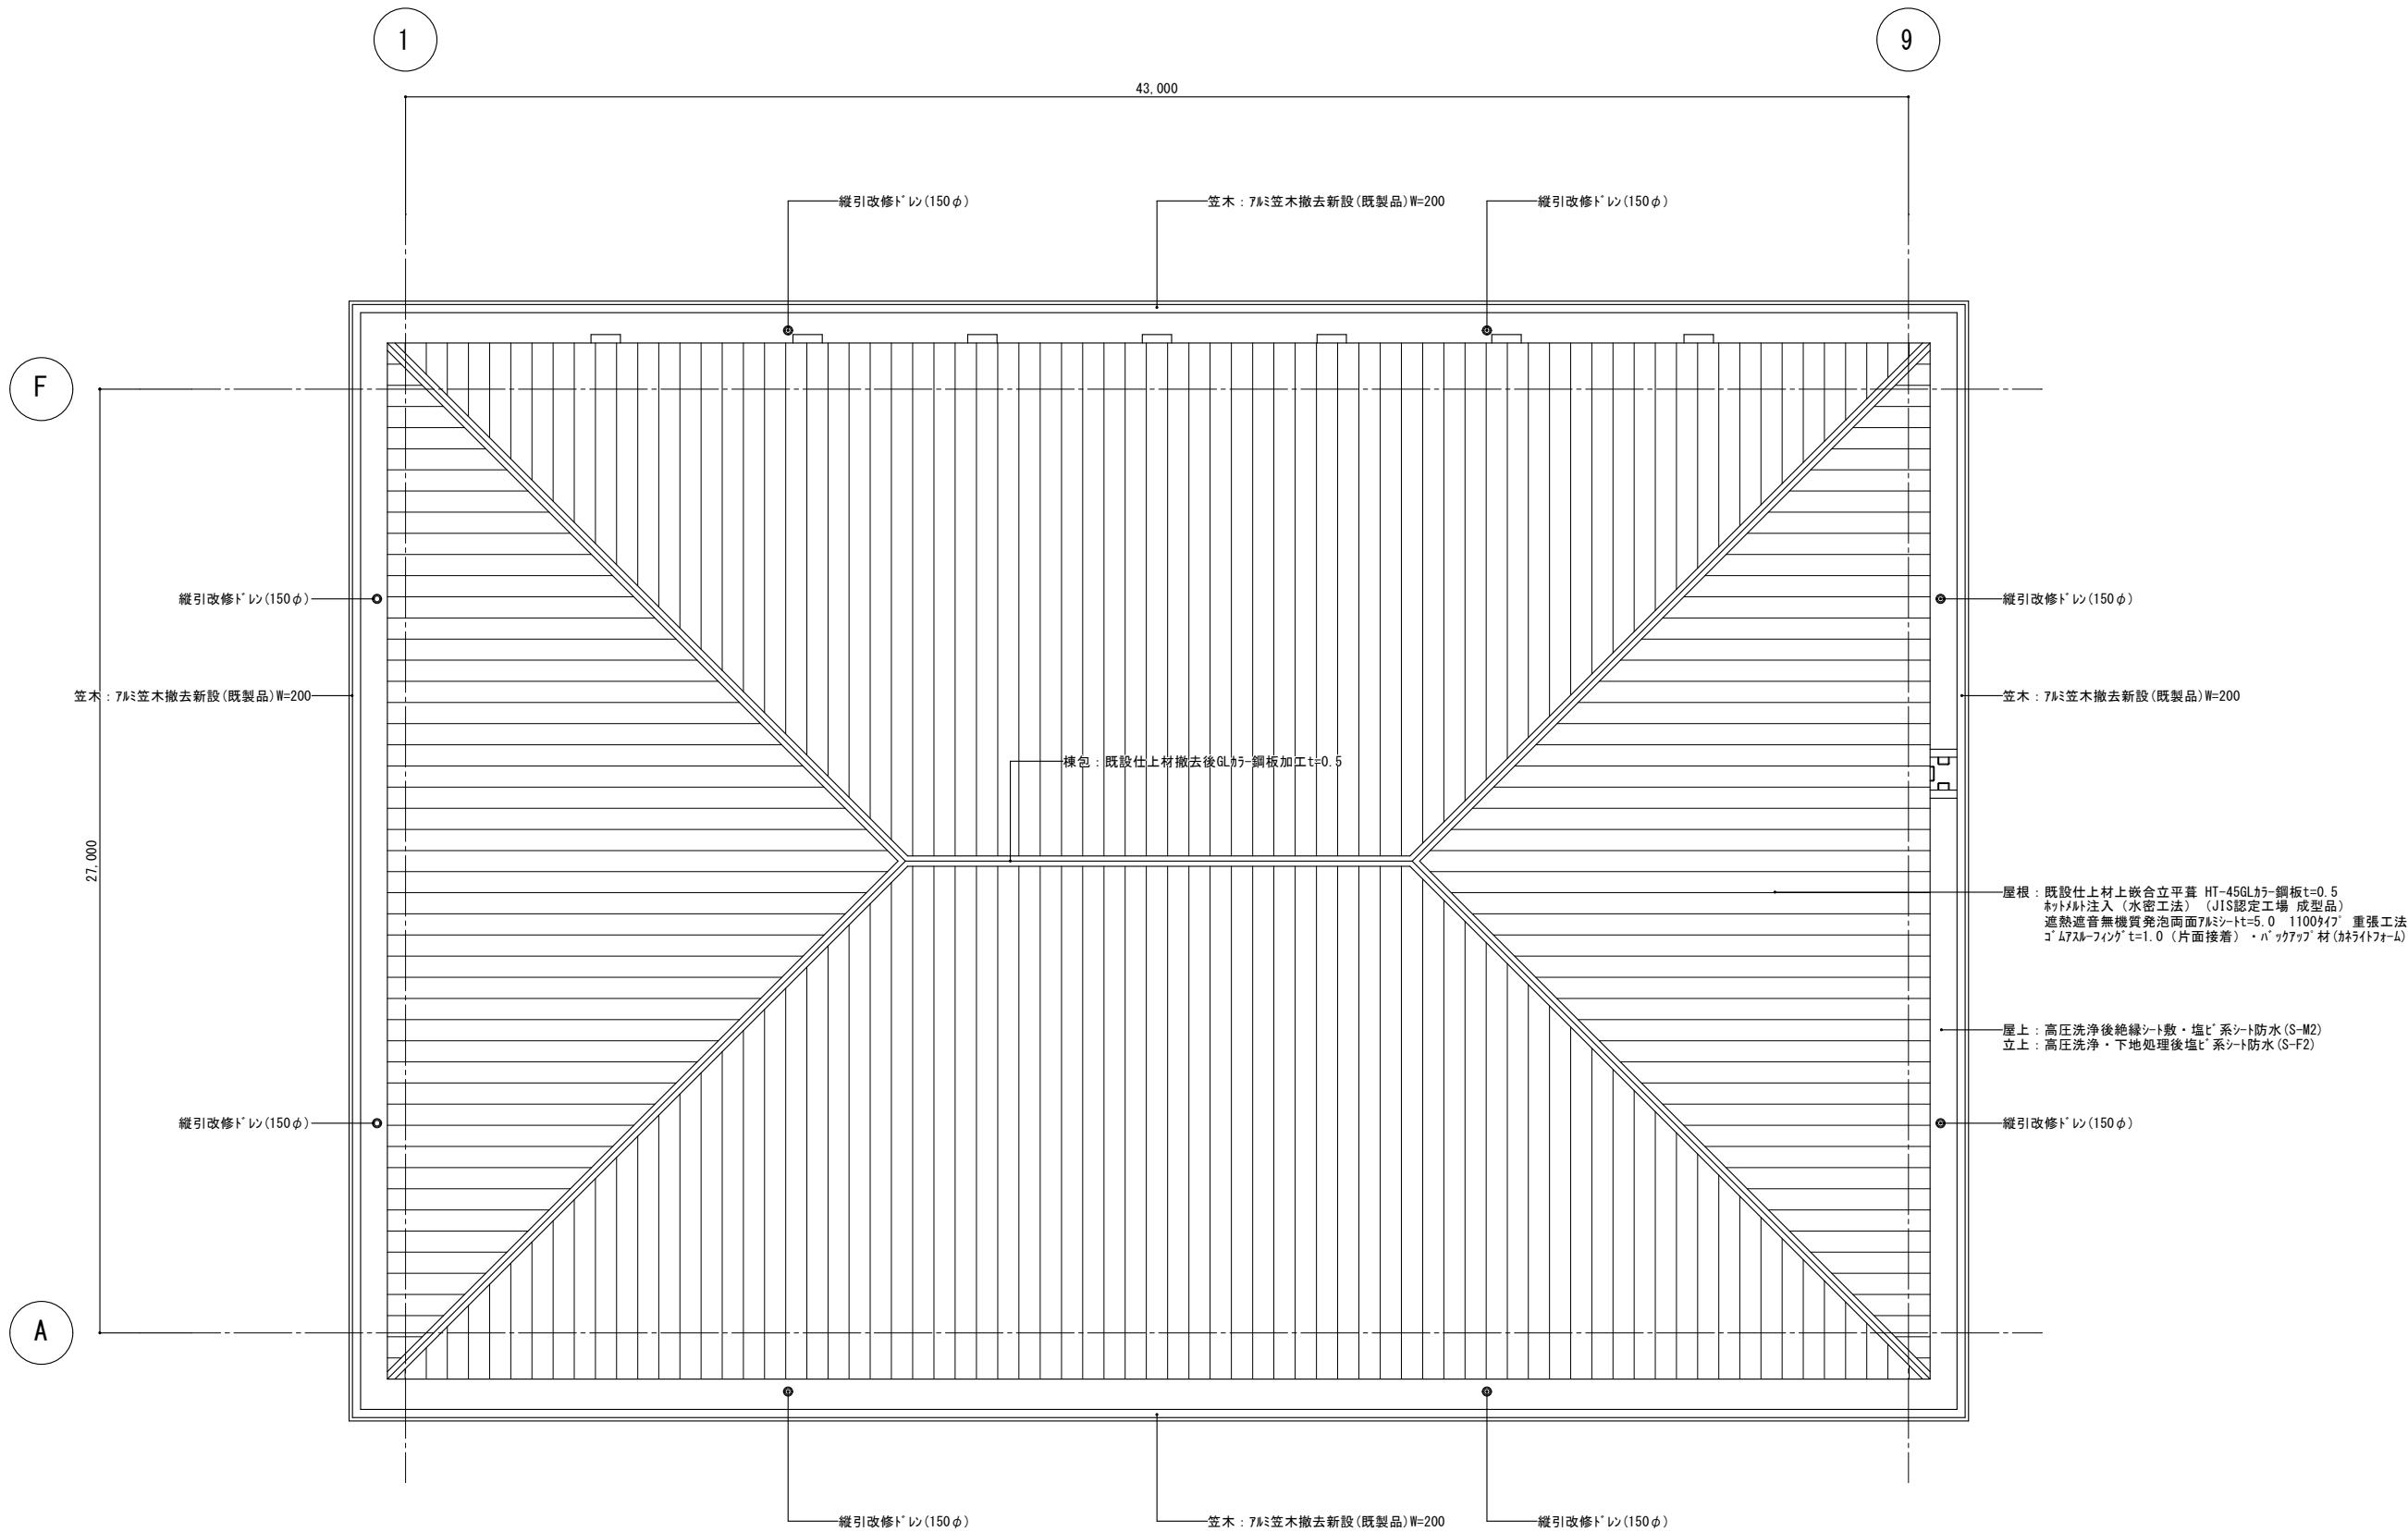


					S=1/100	製 図	担 当	承認年月日		泉小学校体育館屋根改修工事	
										体育館屋根伏図(改修後)	図面番号 A-06


改修前

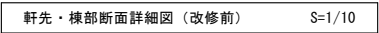


改修前

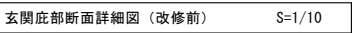


改修後

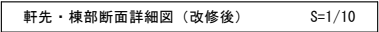


改修後

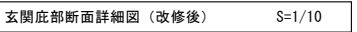

記	月 日			(有) 杉 設 計	設計年月日	設 計	扶 固	承認印	工事名称	設計番号	
事				一般建築士事務所					泉小学校体育館屋根改修工事		
				TEL0930-25-0996	一般建築士登録 第231617号						体育館断面詳細図(改修前・後)
				FAX0930-25-0947	監理建築士 杉本 潤彦						
										断面番号	
										A-08	

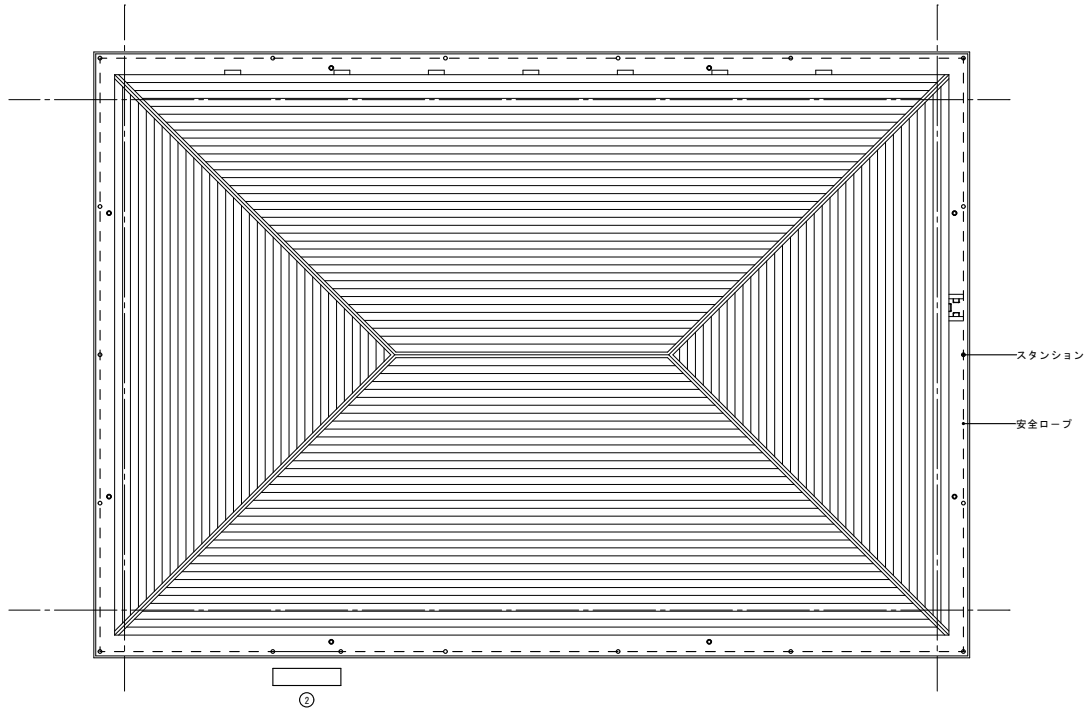

屋上仮設計画図 S=1/200

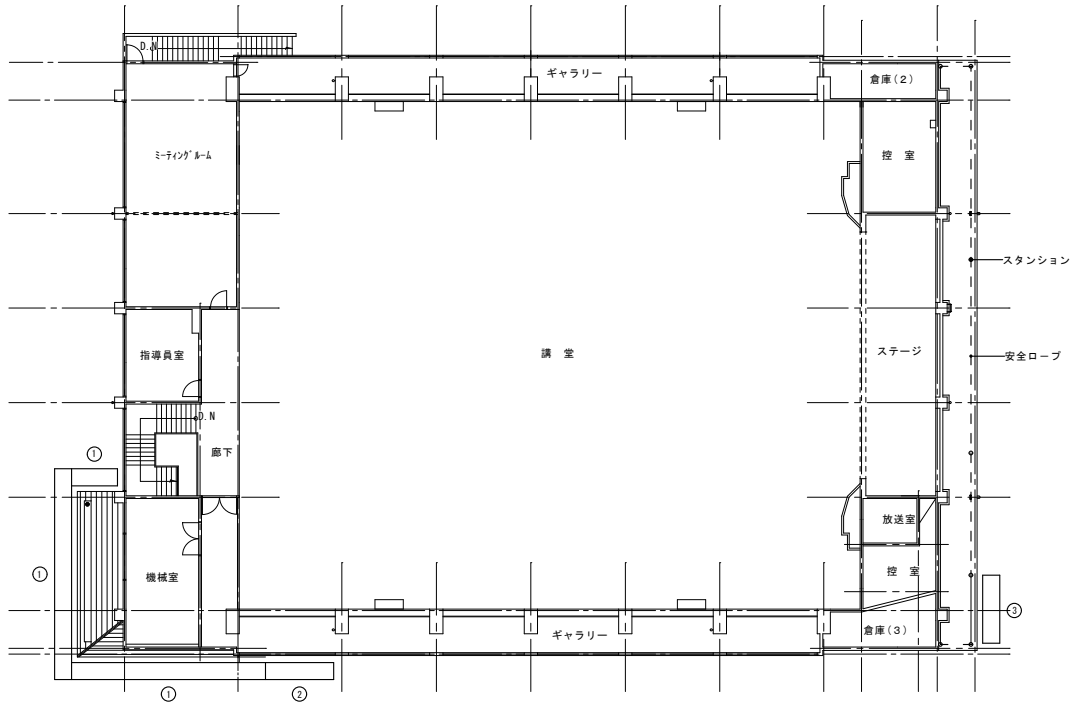

1階仮設計画図 S=1/200

昇降用足場組高さ		
①	②	③
玄 関	講 堂	講堂倉庫
	1ヶ所	1ヶ所

								図面名称 仮設計画図(体育館)	図面番号 A-09