

位置図

県立行橋高等学校

2丁目

泉中央
3丁目

泉中央
5丁目


施工箇所

泉中央
4丁目

県道496号線

市立泉小学校


江原川

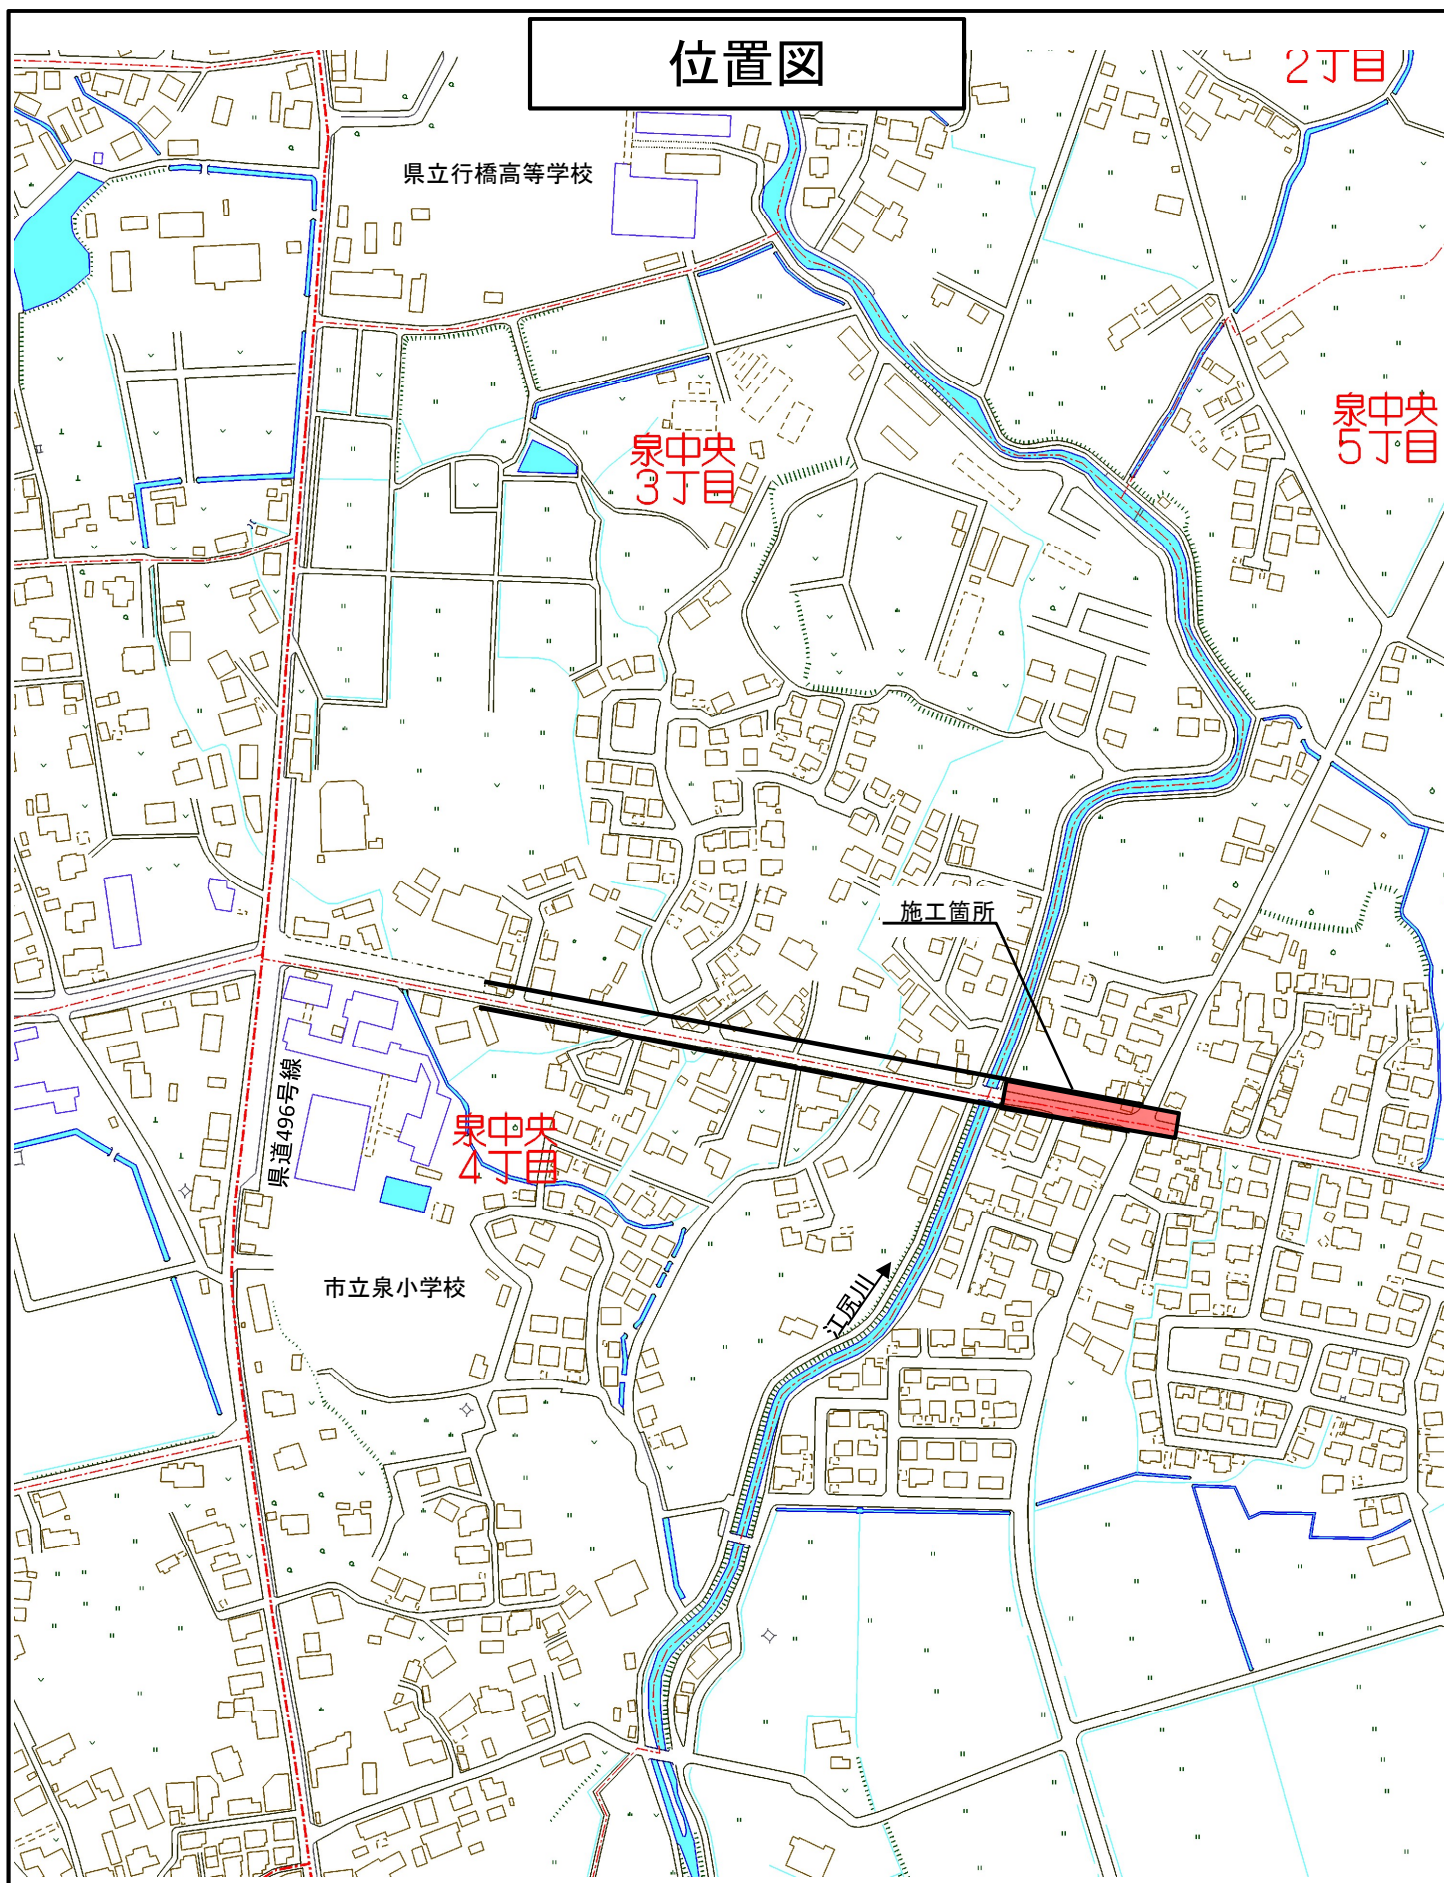

工事年度	令和 4 年 度起工 決定 第 号				工区
工 事 名	工 事				
路 線 名	前田・綿打 ^② 新				
工事箇所	行橋 ^① 大字 泉中央 郡 三丁目地区				
図 面 名	計 画 平 面 図				
縮 尺	1:500	図面番号	全 19 葉之内 1 号		
事務所名	行橋市役所				
認可	☐ 当 可	☐ 初 回変更	実 施	☐ 第 回変更	☐ 初 査 定

計 画 平 面 図

S=1:500

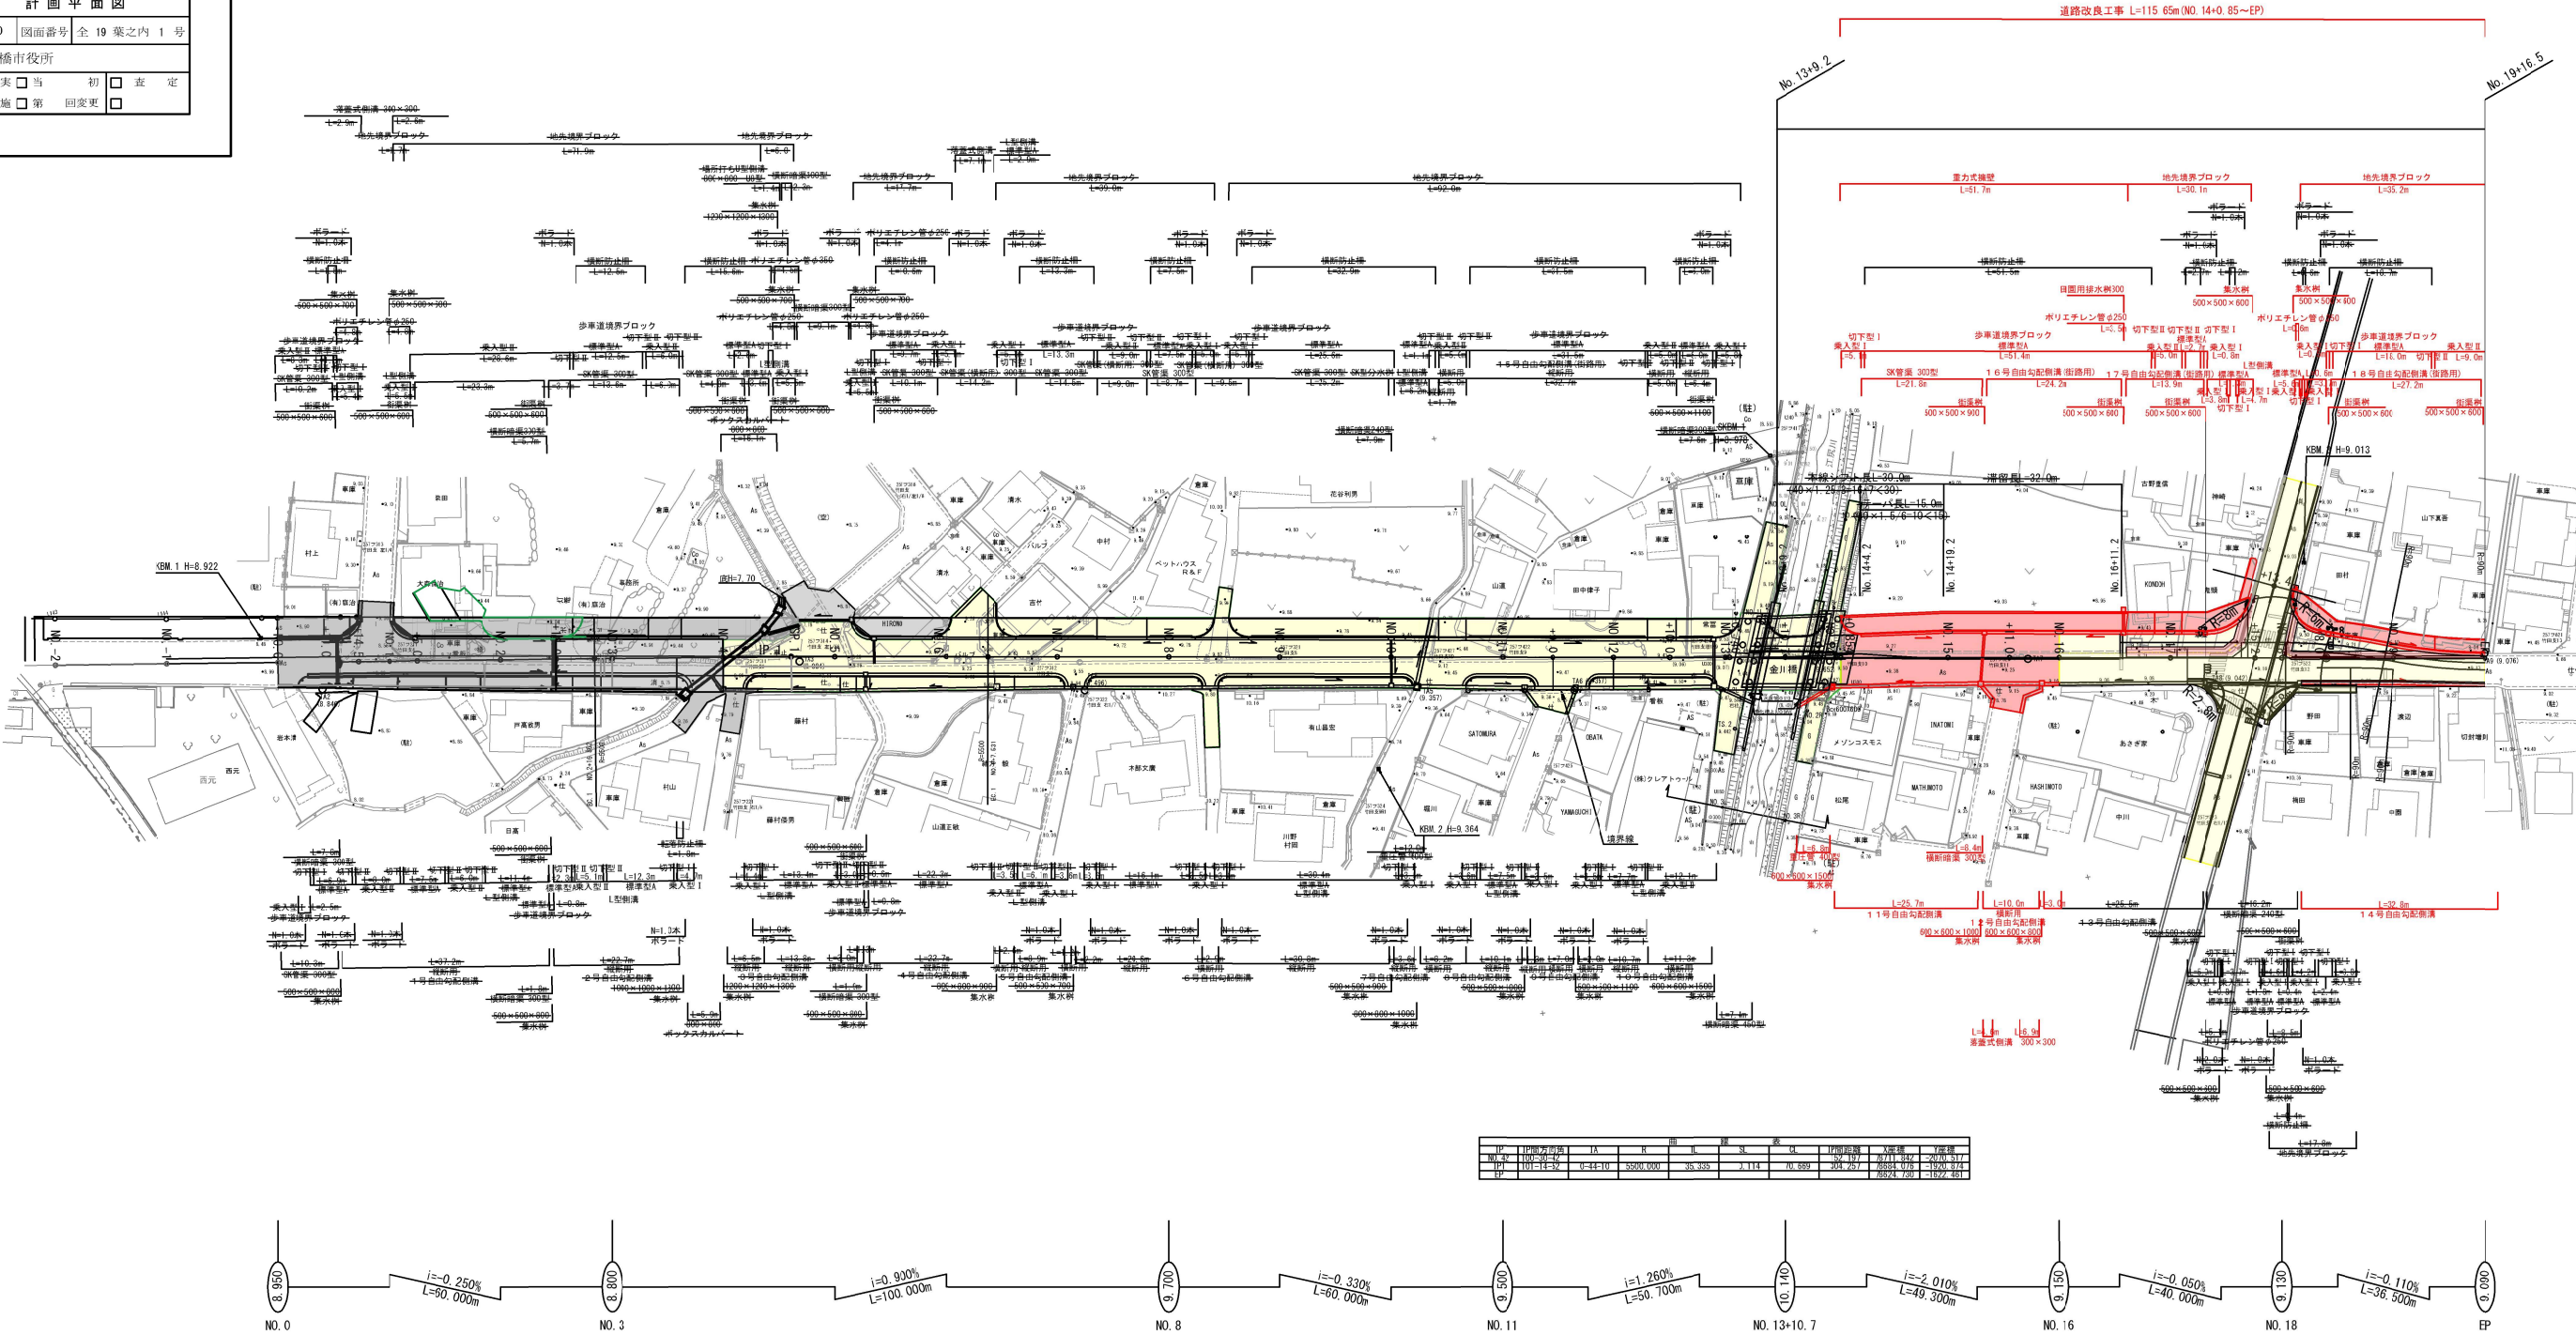

区間	1	2	3	4	5	6	7	8	9	10	11	12	13	14	15	16	17	18	19
区間名	1	2	3	4	5	6	7	8	9	10	11	12	13	14	15	16	17	18	19
区間長	100.000	100.000	100.000	100.000	100.000	100.000	100.000	100.000	100.000	100.000	100.000	100.000	100.000	100.000	100.000	100.000	100.000	100.000	100.000
区間数	1	2	3	4	5	6	7	8	9	10	11	12	13	14	15	16	17	18	19

※本測量成果は福岡県京築県土整備事務所の河川計画の測量成果より0.013m高い。

工事年度	令和 4 年 度起工 災査定 第 号 工区			
工 事 名	工事			
路 線 名	前田・綿打 			
工事箇所	行橋  郡 大字 泉中央 三丁目 地区	図 面 名		
横 断 図 (1)				
縮 尺	1 : 100	図面番号	全 19 葉之内 4 号	
事務所名	行橋市役所			
認 可	☐ 当 初 ☐ 第 回変更	実 施	☐ 当 初 ☐ 第 回変更	☐ 査 定 ☐

NO. 13+10.7 ～ NO. 16


横断図 (1) S = 1 : 1 0 0

NO. 14+ 0.854

種 別	左	右
掘 削	片 切	-
	オープン	2.1
床 埋	場	-
	展	1.1
埋	展	-
	-	0.6
路床盛土	①	-
	②	1.8
	③	1.3
路体盛土	①	0.6
	②	-
	③	-
盛土法面整形	-	-
切土法面整形	-	-
舗装版撤去	-	5.27


NO. 14+ 0.854

GH = 9.52
FH = 9.896

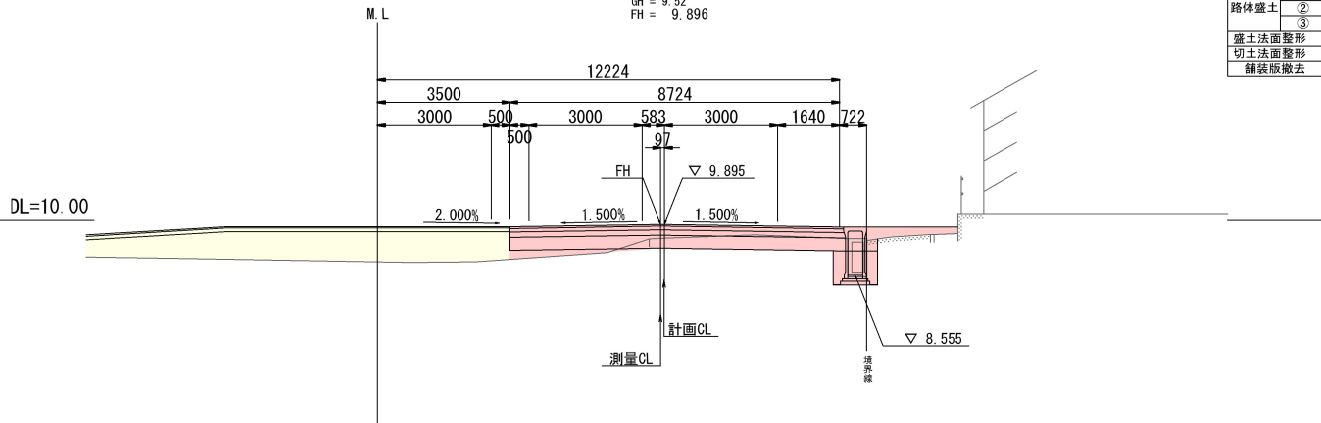


NO. 14

GH = 9.49
FH = 9.906

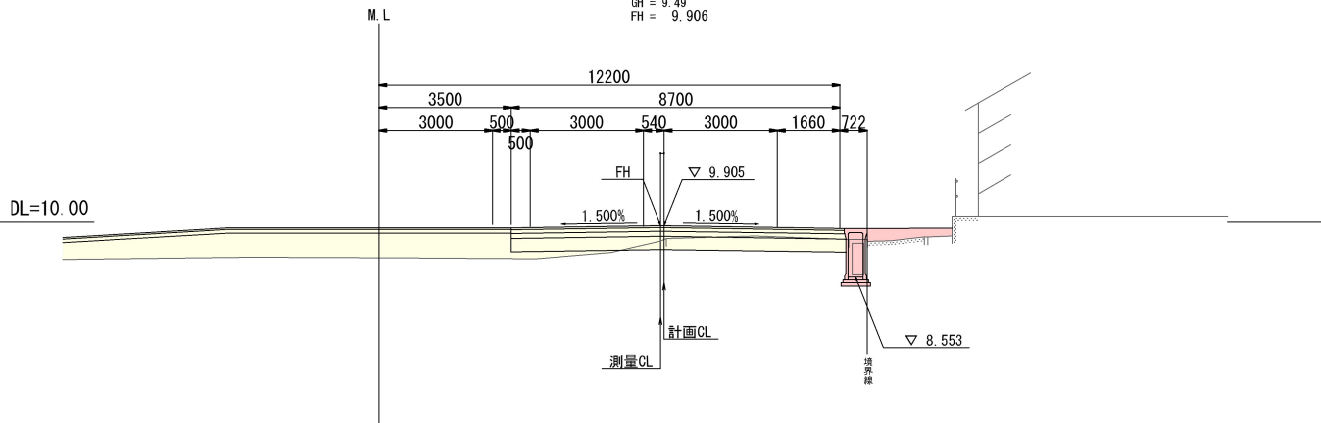

NO. 13+10.70 (橋梁部)

GH = 9.820
FH = 9.976

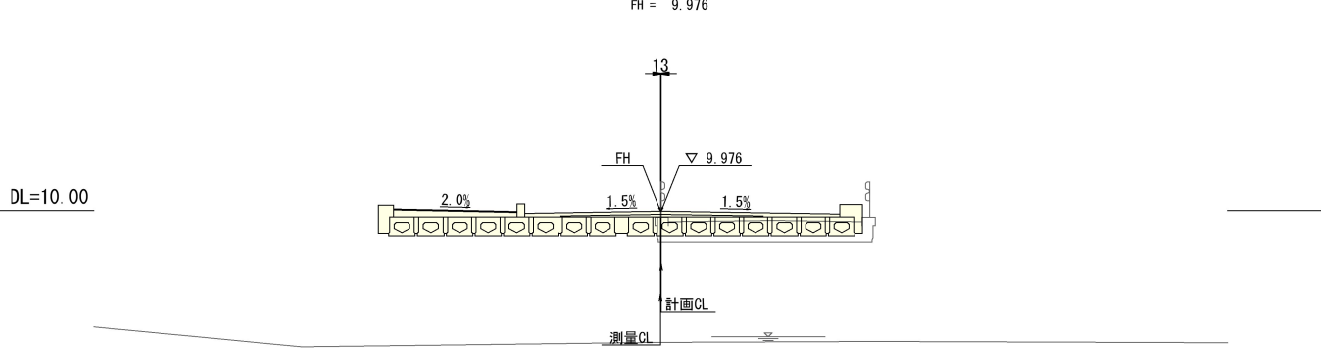


NO. 16

種 別	左	右
掘 削	片 切	-
	オープン	5.9
床 埋	場	0.2
	展	0.3
埋	展	-
	-	0.2
路床盛土	①	-
	②	-
	③	-
路体盛土	①	0.1
	②	-
	③	-
盛土法面整形	-	-
切土法面整形	-	-
舗装版撤去	-	5.42

NO. 16


GH = 9.17
FH = 9.248

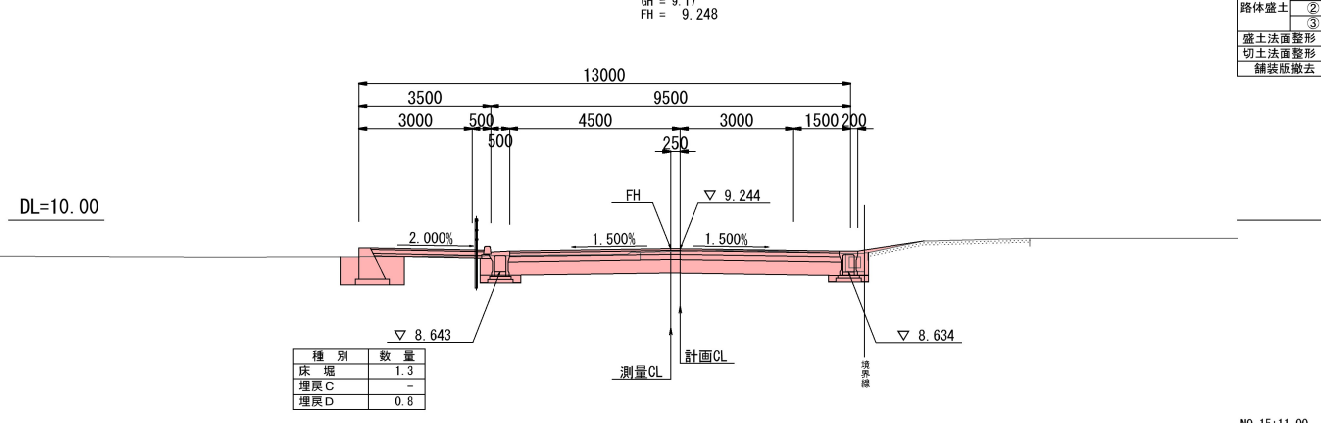

種 別	数 量
床 埋	1.3
埋 展 C	-
埋 展 D	0.8

NO. 15+11.00

GH = 9.21
FH = 9.361

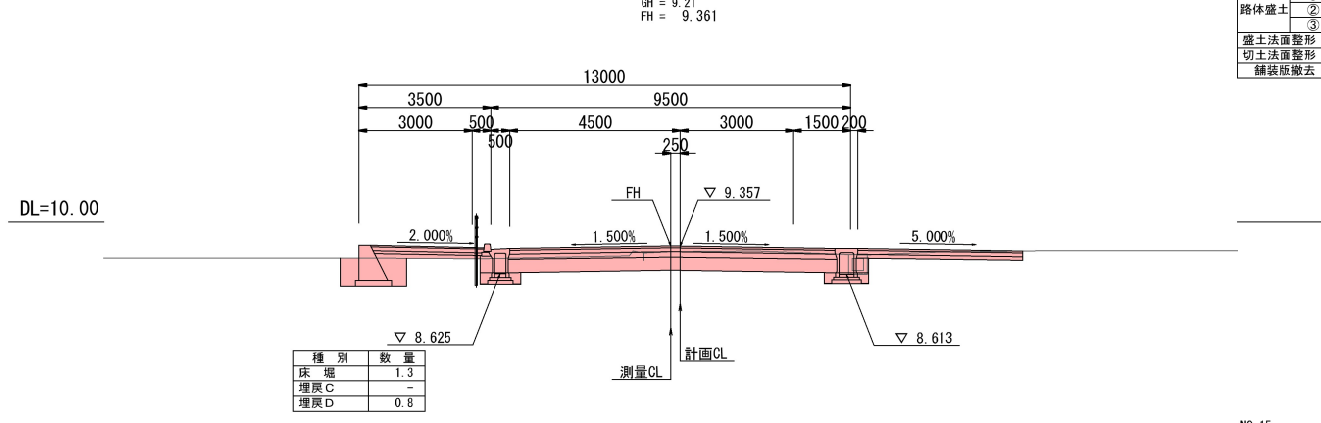


種 別	数 量
床 埋	1.3
埋 展 C	-
埋 展 D	0.8

NO. 15+11.00

種 別	左	右
掘 削	片 切	-
	オープン	5.5
床 埋	場	0.3
	展	0.3
埋	展	-
	-	0.3
路床盛土	①	-
	②	0.3
	③	-
路体盛土	①	-
	②	-
	③	-
盛土法面整形	-	-
切土法面整形	-	-
舗装版撤去	-	5.40

NO. 15

GH = 9.23
FH = 9.552

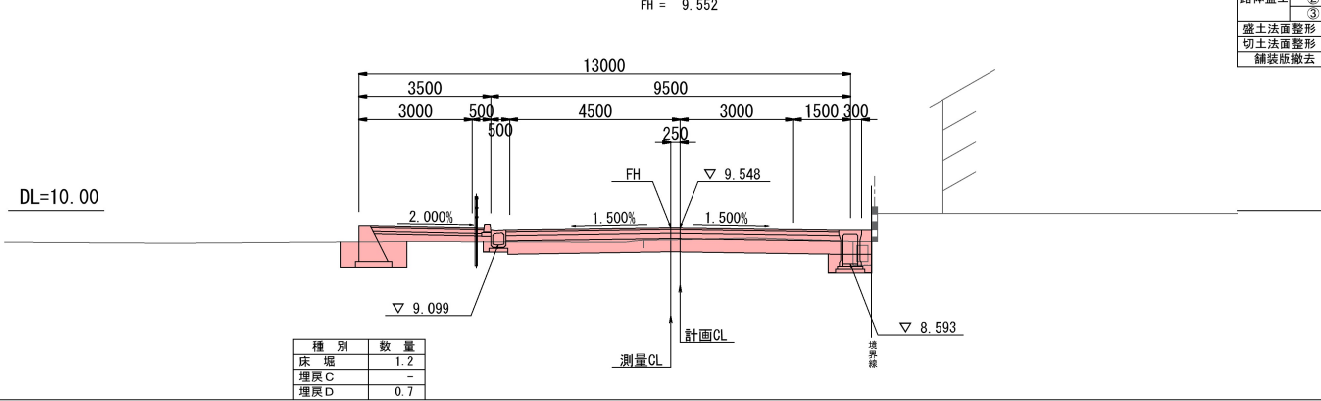

種 別	数 量
床 埋	1.2
埋 展 C	-
埋 展 D	0.7

NO. 15

種 別	左	右
掘 削	片 切	-
	オープン	3.4
床 埋	場	-
	展	0.6
埋	展	-
	-	0.4
路床盛土	①	-
	②	0.6
	③	-
路体盛土	①	0.1
	②	-
	③	-
盛土法面整形	-	-
切土法面整形	-	-
舗装版撤去	-	5.52

工事年度	令和 4 年 度起工 災査定 第 号			工区
工 事 名	工事			
路 線 名	前田・綿打 			
工事箇所	行橋 	大字 	泉中央 三丁目 地区	
図 面 名	横 断 図 (2)			
縮 尺	1 : 100	図面番号	全 19 葉之内 5 号	
事務所名	行橋市役所			
認 可	☐ 当 初 ☐ 第 回変更	実 施	☐ 当 初 ☐ 第 回変更	☐ 査 定 ☐

NO. 17 ~ EP (NO. 19+16.5)

横 断

図 (2) S = 1 : 1 0 0

NO. 18				
種 別	左	右		
掘 削	片 切	-		
	オープン	13.6		
床 埋	場 展	-		
路床盛土	①	-		
	②	-		
	③	-		
路体盛土	①	-		
	②	-		
	③	-		
盛土法面整形	-	-		
切土法面整形	-	0.9		
舗装版撤去	-	-		







EP				
種 別	左	右		
掘 削	片 切	-		
	オープン	1.1		
床 埋	場 展	-	0.5	0.5
路床盛土	①	-	0.2	0.4
	②	-	-	-
	③	-	-	-
路体盛土	①	-	-	-
	②	-	-	-
	③	-	-	-
盛土法面整形	-	-	-	-
切土法面整形	-	0.2	-	-
舗装版撤去	-	5.00	-	-

NO. 17+15.20				
種 別	左	右		
掘 削	片 切	-		
	オープン	10.3		
床 埋	場 展	-	0.1	0.1
路床盛土	①	-	-	-
	②	-	-	-
	③	-	-	-
路体盛土	①	-	-	-
	②	-	-	-
	③	-	-	-
盛土法面整形	-	-	-	-
切土法面整形	-	-	-	-
舗装版撤去	-	-	-	-

NO. 19				
種 別	左	右		
掘 削	片 切	-		
	オープン	1.5		
床 埋	場 展	0.2	0.4	0.5
路床盛土	①	-	-	-
	②	-	-	-
	③	-	-	-
路体盛土	①	-	-	-
	②	-	-	-
	③	-	-	-
盛土法面整形	-	-	-	-
切土法面整形	-	0.3	-	-
舗装版撤去	-	4.93	-	-

NO. 17				
種 別	左	右		
掘 削	片 切	-		
	オープン	2.2		
床 埋	場 展	0.2	-	-
	①	0.1	0.3	-
路床盛土	①	-	-	-
	②	-	-	-
	③	-	-	-
路体盛土	①	-	-	-
	②	-	-	-
	③	-	-	-
盛土法面整形	-	-	-	-
切土法面整形	0.4	-	-	-
舗装版撤去	-	5.23	-	-

NO. 18+ 8.00				
種 別	左	右		
掘 削	片 切	-		
	オープン	3.1		
床 埋	場 展	0.1	0.4	0.5
路床盛土	①	-	-	-
	②	-	-	-
	③	-	-	-
路体盛土	①	-	-	-
	②	-	-	-
	③	-	-	-
盛土法面整形	-	-	-	-
切土法面整形	0.5	-	-	-
舗装版撤去	-	4.84	-	-

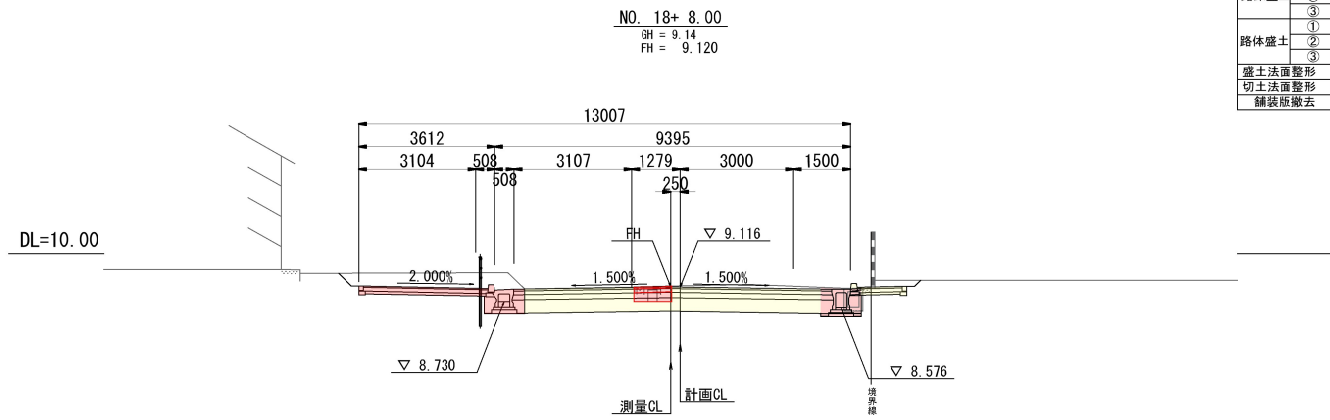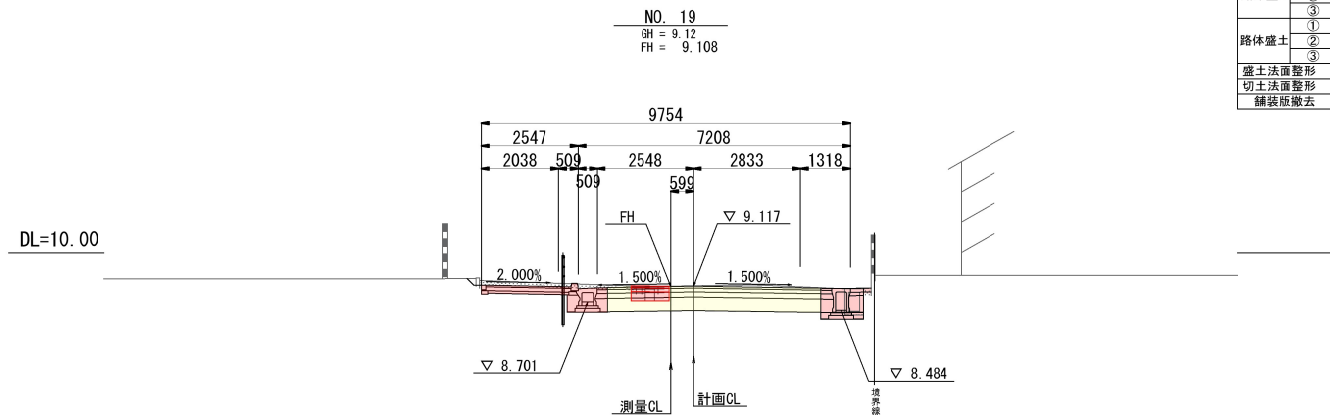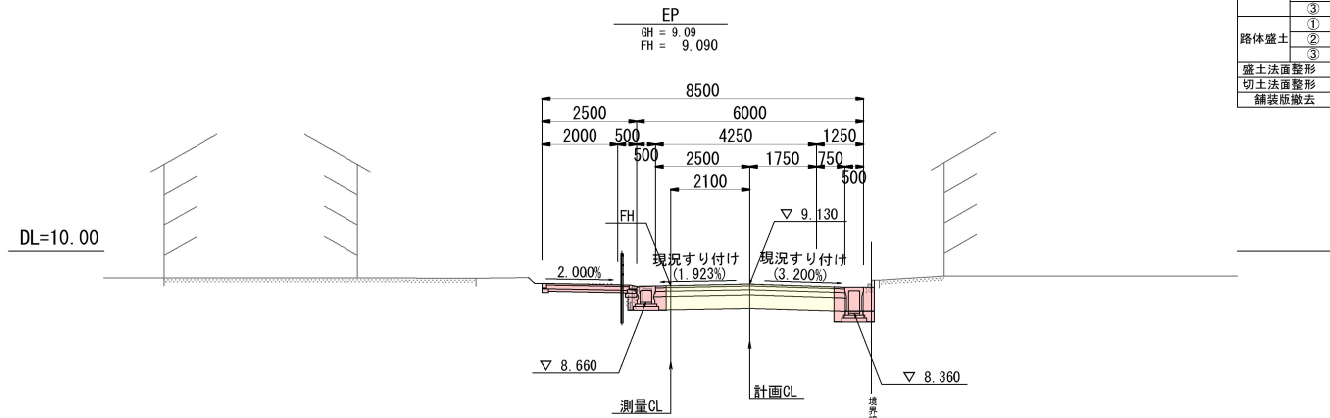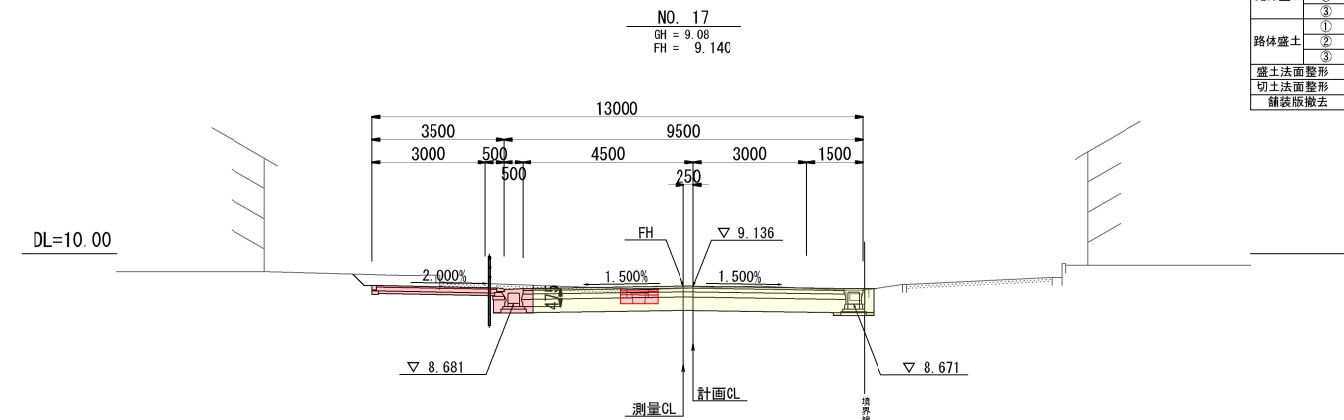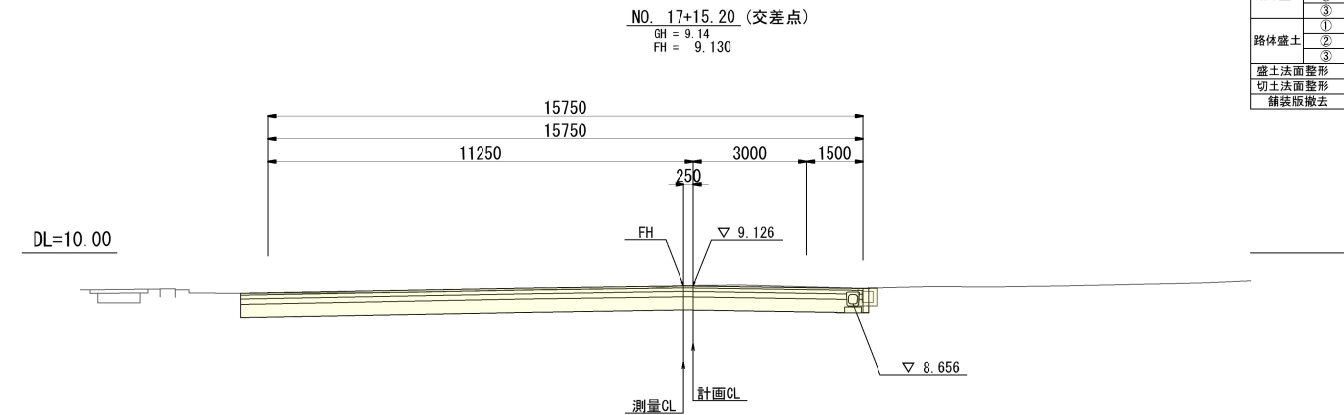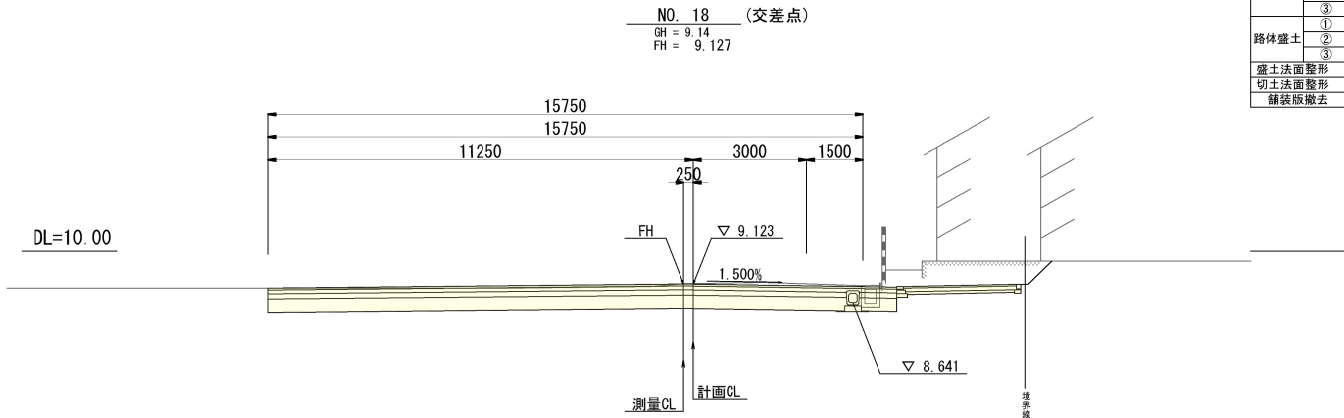


工事年度	令和 4 年 度起工 災査定			第	号	工区
工 事 名	工事					
路 線 名	前田・綿打			⑧	筋	
工事箇所	行橋	市	⑩	大字	泉中央 三丁目 地区	
図 面 名	排水施設構造図 (1)					
縮 尺	1:20	図面番号	全 19 葉之内 6 号			
事務所名	行橋市役所					
認 可	☐ 当 初	実 施	☐ 当 初	☐ 査 定		
	☐ 第 回変更	施 工	☐ 第 回変更	☐		

排水施設構造図(1) S=1:20


L 型側溝

標準型 A

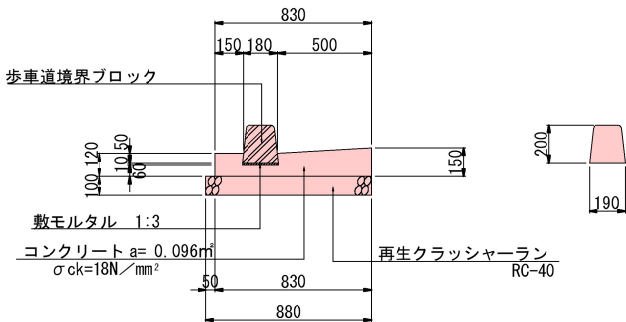



数 量 表		10m当たり	
種 別	算 式	単 位	数 量
歩車道境界ブロック	10.00 ÷ 0.600	個	16.7
コンクリート	0.096 × 10.00	m³	0.96
型 枠	(0.120 + 0.150) × 10.00	m²	2.70
敷モルタル	0.190 × 0.010 × 10.00	m³	0.019
再生クラッシャーラン	0.880 × 10.00	m²	8.80
基 面 整 正	0.880 × 10.00	m²	8.80

乗入型 I

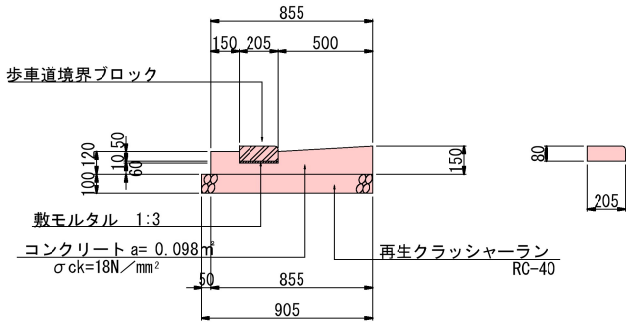

数 量 表		10m当たり	
種 別	算 式	単 位	数 量
歩車道境界ブロック	10.00 ÷ 0.600	個	16.7
コンクリート	0.098 × 10.00	m³	0.98
型 枠	(0.120 + 0.150) × 10.00	m²	2.70
敷モルタル	0.205 × 0.010 × 10.00	m³	0.021
再生クラッシャーラン	0.905 × 10.00	m²	9.05
基 面 整 正	0.905 × 10.00	m²	9.05

切下型 I

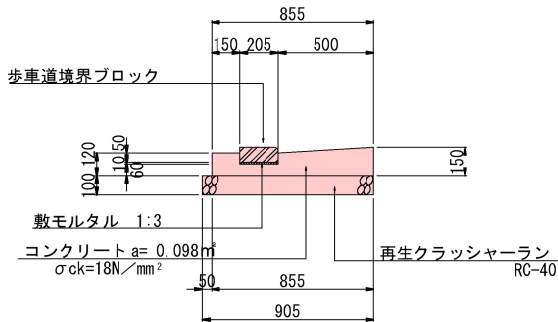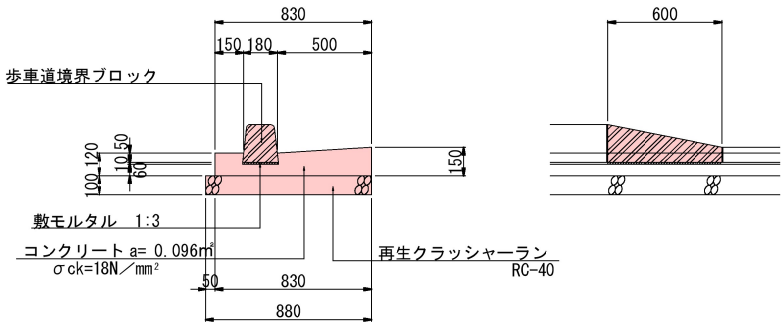


数 量 表		10箇所当たり	
種 別	算 式	単 位	数 量
歩車道境界ブロック	1段切下 L=600	個	10.0
コンクリート	1/2 (0.096 + 0.098) × 0.600 × 10	m³	0.58
型 枠	(0.120 + 0.150) × 0.600 × 10	m²	1.62
敷モルタル	1/2 (0.190 + 0.205) × 0.010 × 0.600 × 10	m³	0.012
再生クラッシャーラン	1/2 (0.880 + 0.905) × 0.600 × 10	m²	5.36
基 面 整 正	1/2 (0.880 + 0.905) × 0.600 × 10	m²	5.36

工事年度	令和 4 年 度起工 災査定			第	号	工区
工 事 名	工事					
路 線 名	前田・綿打			筋		
工事箇所	行橋市	大字	泉中央三丁目地区			
図 面 名	排水施設構造図 (2)					
縮 尺	1:20	図面番号	全 19 葉之内 7 号			
事務所名	行橋市役所					
認 可	☐ 当初 ☐ 第 回変更	実 施	☐ 当初 ☐ 第 回変更	☐	査 定	

排水施設構造図(2) S=1:20


S K管渠 300型

縦断標準タイプ

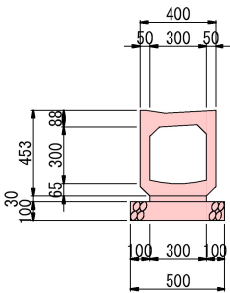


数 量 表		10m当たり	
種 別	算 式	単位	数 量
S K管渠	$10.00 \div 2.00$	個	5.0
敷モルタル	$0.300 \times 0.030 \times 10.00$	m ³	0.09
再生クッシャーラン	0.500×10.00	m ²	5.00
基 面 整 正	0.500×10.00	m ²	5.00

設置平面図


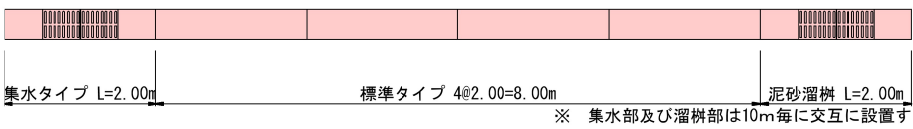


数 量 表		10m当たり	
種 別	算 式	単位	数 量
側 溝	標準タイプ	個	4.0
	溜樹部	個	0.5
	集水部	個	0.5

縦断集水タイプ

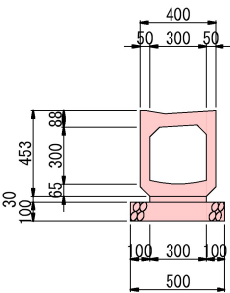


(A-A断面)

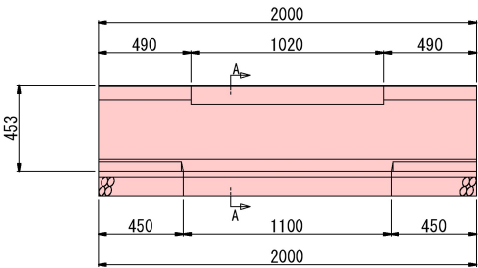
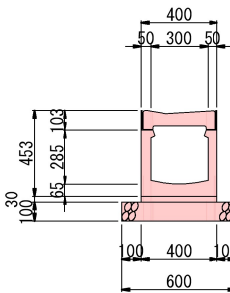


数 量 表		10箇所当たり	
種 別	算 式	単位	数 量
S K管渠	集水タイプ L=2000	個	10.0
敷モルタル	$(0.300 \times 0.900 + 0.400 \times 1.100) \times 0.030 \times 10$	m ³	0.21
再生クッシャーラン	$(0.500 \times 0.900 + 0.600 \times 1.100) \times 10$	m ²	11.10
基 面 整 正	$(0.500 \times 0.900 + 0.600 \times 1.100) \times 10$	m ²	11.10

縦断泥砂溜樹

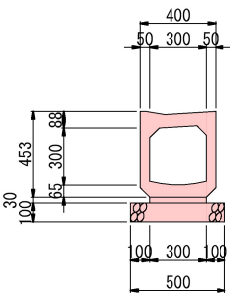

(A-A断面)

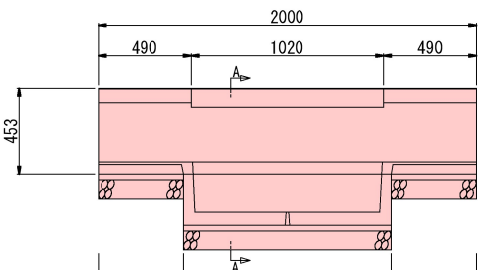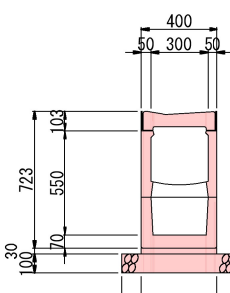


数 量 表		10箇所当たり	
種 別	算 式	単位	数 量
S K管渠	泥砂溜樹 L=2000	個	10.0
敷モルタル	$(0.300 \times 0.900 + 0.400 \times 1.100) \times 0.030 \times 10$	m ³	0.21
再生クッシャーラン	$(0.500 \times 0.900 + 0.600 \times 1.100) \times 10$	m ²	11.10
基 面 整 正	$(0.500 \times 0.900 + 0.600 \times 1.100) \times 10$	m ²	11.10

工事年度	令和 4 年 度起工 災査定			第	号	工区
工 事 名	工事					
路 線 名	前田・綿打			⑧	筋	
工事箇所	行橋	市	郡	大字	泉中央 三丁目地区	
図 面 名	排水施設構造図(3)					
縮 尺	1:20	図面番号	全 19 葉之内 8 号			
事務所名	行橋市役所					
認 可	☐ 当初	実 施	☐ 当初	☐ 査 定		
	☐ 第 回変更	施 工	☐ 第 回変更	☐		


排水施設構造図(3) S=1:20

田面用排水樹

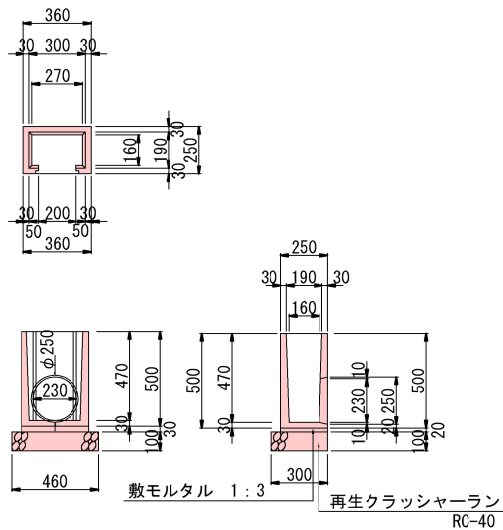


数 量 表		10箇所当たり	
種 別	算 式	単 位	数 量
田面用排水樹		個	10.0
敷モルタル	$0.360 \times 0.250 \times 0.030 \times 10$	m ³	0.03
再生クラッシャーラン	$0.460 \times 0.300 \times 10$	m ²	1.38

重圧管 φ400

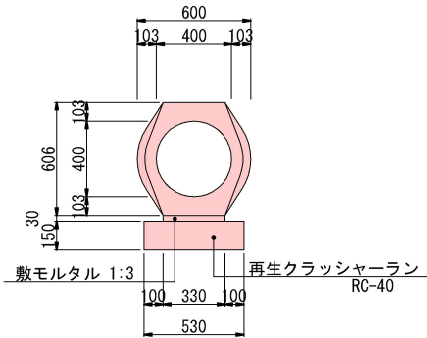

数 量 表		10m当たり	
種 別	算 式	単 位	数 量
重圧管	$10.00 \div 2.00$	個	5.0
敷モルタル	$0.330 \times 0.030 \times 10.00$	m ³	0.10
再生クラッシャーラン	0.530×10.00	m ²	5.30
基 面 整 正	0.530×10.00	m ²	5.30

横断暗渠（300型）

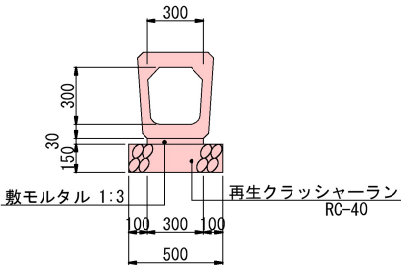


数 量 表		10m当たり	
種 別	算 式	単 位	数 量
横断暗渠	$10.00 \div 2.00$	本	5.0
敷モルタル	$0.300 \times 0.030 \times 10.00$	m ³	0.09
再生クラッシャーラン	0.500×10.00	m ²	5.00
基 面 整 正	0.500×10.00	m ²	5.00

工事年度	令和 4 年 度起工 災査定 第 号 工区			
工 事 名	工事			
路 線 名	前田・綿打 ⑧ 筋			
工事箇所	行橋 ⑩ 市 郡	大字 三丁目	泉中央 地区	
図 面 名	排水施設構造図 (4)			
縮 尺	1：20	図面番号	全 19 葉之内 9 号	
事務所名	行橋市役所			
認 可	☐ 当 初 ☐ 第 回変更	実 施	☐ 当 初 ☐ 第 回変更	☐ 査 定 ☐

排水施設構造図(4) S＝1：20

自由勾配側溝 B400

縦断用・横断用

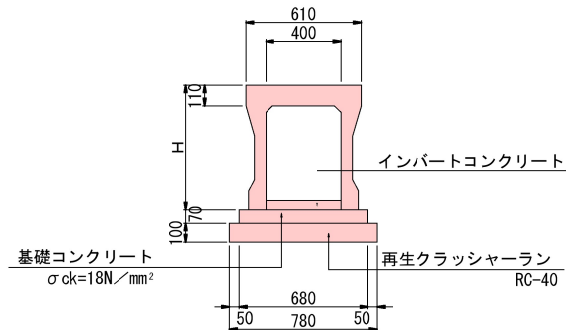


規 格	H
400×600	760
400×700	860
400×800	960
400×900	1060
400×1000	1160
400×1100	1260
400×1200	1360

数量表

種 別	算 式	単位	400×600	400×700	400×800	400×900	400×1000	400×1100	400×1200
自由勾配側溝	10.00 ÷ 2.000	個	5.0						
コンクリート蓋	(10.00 ÷ 2.000 × 2) - 1	枚	9.0						
グレーチング蓋		枚	1.0						
基礎コンクリート	0.580 × 0.070 × 10.00	m³	0.48						
基礎型枠	0.070 × 10.00 × 2	m²	1.40						
再生クラッシャーラン	0.780 × 10.00	m³	7.80						
基面整正	0.780 × 10.00	m²	7.80						

縦断用・横断用

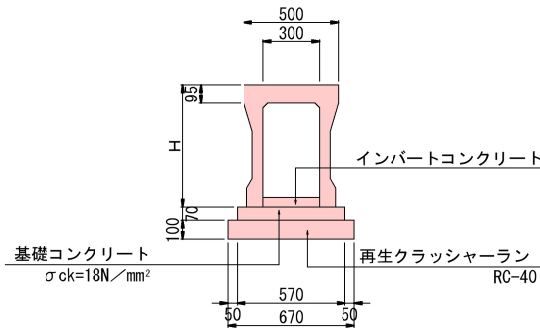


規 格	H
300×300	445
300×400	545
300×500	645
300×600	745
300×700	845
300×800	945
300×900	1045

数量表

種 別	算 式	単位	300×300	300×400	300×500	300×600	300×700	300×800	300×900
自由勾配側溝	10.00 ÷ 2.000	個	5.0						
コンクリート蓋	(10.00 ÷ 2.000 × 2) - 1	枚	9.0						
グレーチング蓋		枚	1.0						
基礎コンクリート	0.570 × 0.070 × 10.00	m³	0.40						
基礎型枠	0.070 × 10.00 × 2	m²	1.40						
再生クラッシャーラン	0.670 × 10.00	m³	6.70						
基面整正	0.670 × 10.00	m²	6.70						

街路用

縦断用・横断用

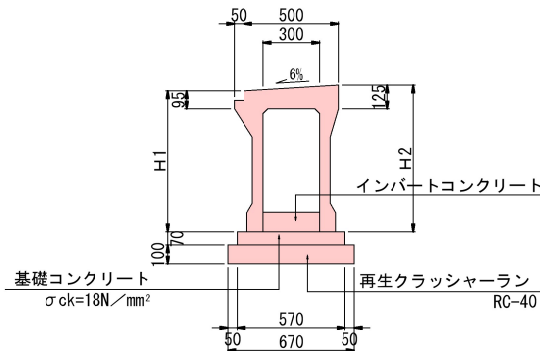


規 格	H1	H2
300×300	445	475
300×400	545	575
300×500	645	675
300×600	745	775
300×700	845	875
300×800	945	975

数量表

種 別	算 式	単位	300×300	300×400	300×500	300×600	300×700	300×800
自由勾配側溝	10.00 ÷ 2.000	個	5.0					
コンクリート蓋	(10.00 ÷ 2.000 × 2) - 1	枚	9.0					
グレーチング蓋		枚	1.0					
基礎コンクリート	0.570 × 0.070 × 10.00	m³	0.40					
基礎型枠	0.070 × 10.00 × 2	m²	1.40					
再生クラッシャーラン	0.670 × 10.00	m³	6.70					
基面整正	0.670 × 10.00	m²	6.70					

落蓋式側溝300×300

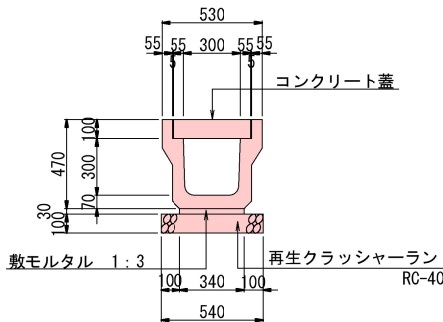

数 量 表

種 別	算 式	単位	数 量
側 溝	10.00 ÷ 2.00	本	5.0
コンクリート蓋	(10.00 ÷ 0.500) - 1	枚	19.0
グレーチング蓋		枚	1.0
敷モルタル	0.340 × 0.030 × 10.00	?	0.10
再生クラッシャーラン	0.540 × 10.00	m³	5.40
基 面 整 正	0.540 × 10.00	m²	5.40