

位置図

行橋市位置図

菟島漁港(第1種)


杵尾漁港(第1種)

稲童漁港(第1種)




浚渫工 施工図

S=1:500

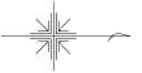

凡 例

- 泊地 -2.5m堀
- 泊地 -2.0m堀
- 航路 -3.0m堀
- 航路 -2.5m堀

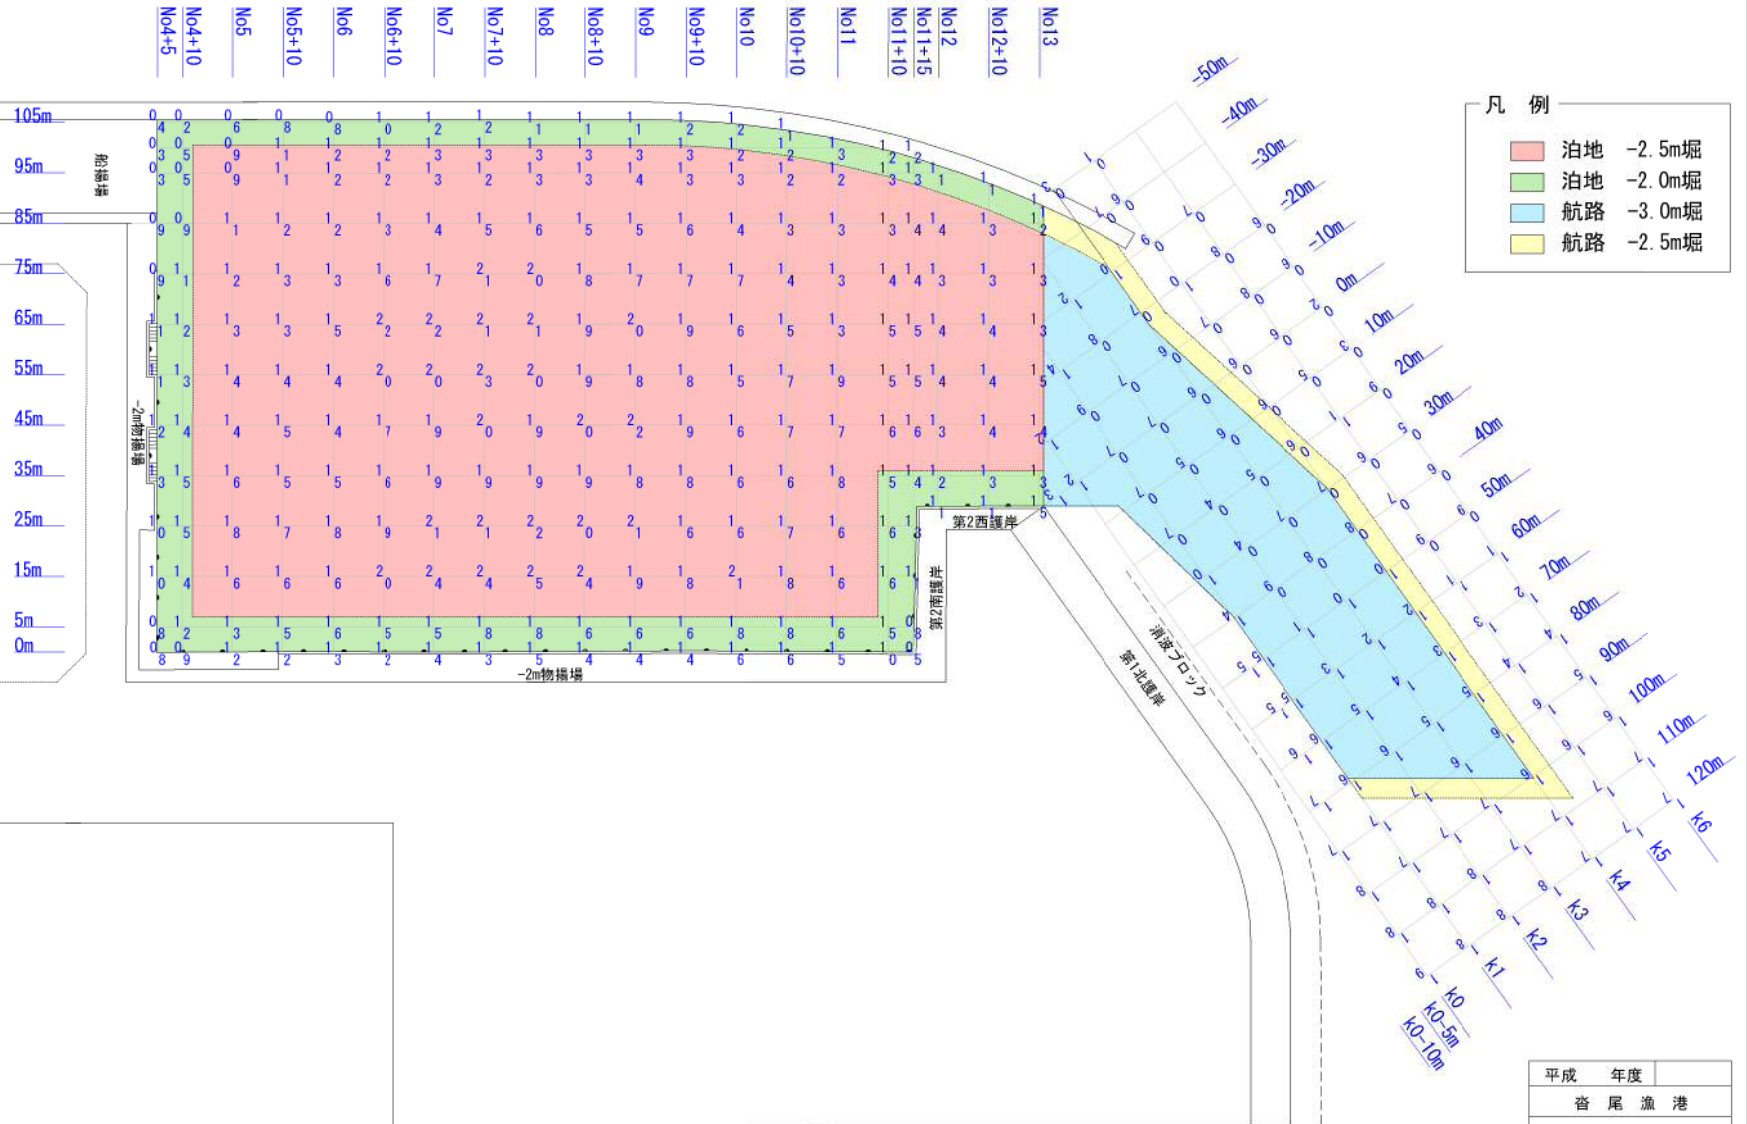

水深値：平成28年10月より泊地+10cm, 航路+20cmにて推定
 高さの基準：観測基準面 (DL)
 ※航路東側は第1北護岸の消波ブロックを考慮し、余掘りは行わない。

平成	年度
脊	尾 漁 港
工 種	
図 種	浚渫工 施工図
縮 尺	1 / 500
葉 の 内 号	
福岡県 行橋市	

横断図 (泊地) 1/4

数量表

工種	種別	単位	数量
浚渫工	純土量	m3	113.21
	底面余掘り土量	m3	46.80

数量表

工種	種別	単位	数量
浚渫工	純土量	m3	90.08
	底面余掘り土量	m3	46.80

数量表

工種	種別	単位	数量
浚渫工	純土量	m3	71.34
	底面余掘り土量	m3	46.80

数量表


工種	種別	単位	数量
浚渫工	純土量	m3	65.72
	底面余掘り土量	m3	46.80

数量表

工種	種別	単位	数量
浚渫工	純土量	m3	61.47
	底面余掘り土量	m3	46.80

数量表

工種	種別	単位	数量
浚渫工	純土量	m3	37.18
	底面余掘り土量	m3	45.46

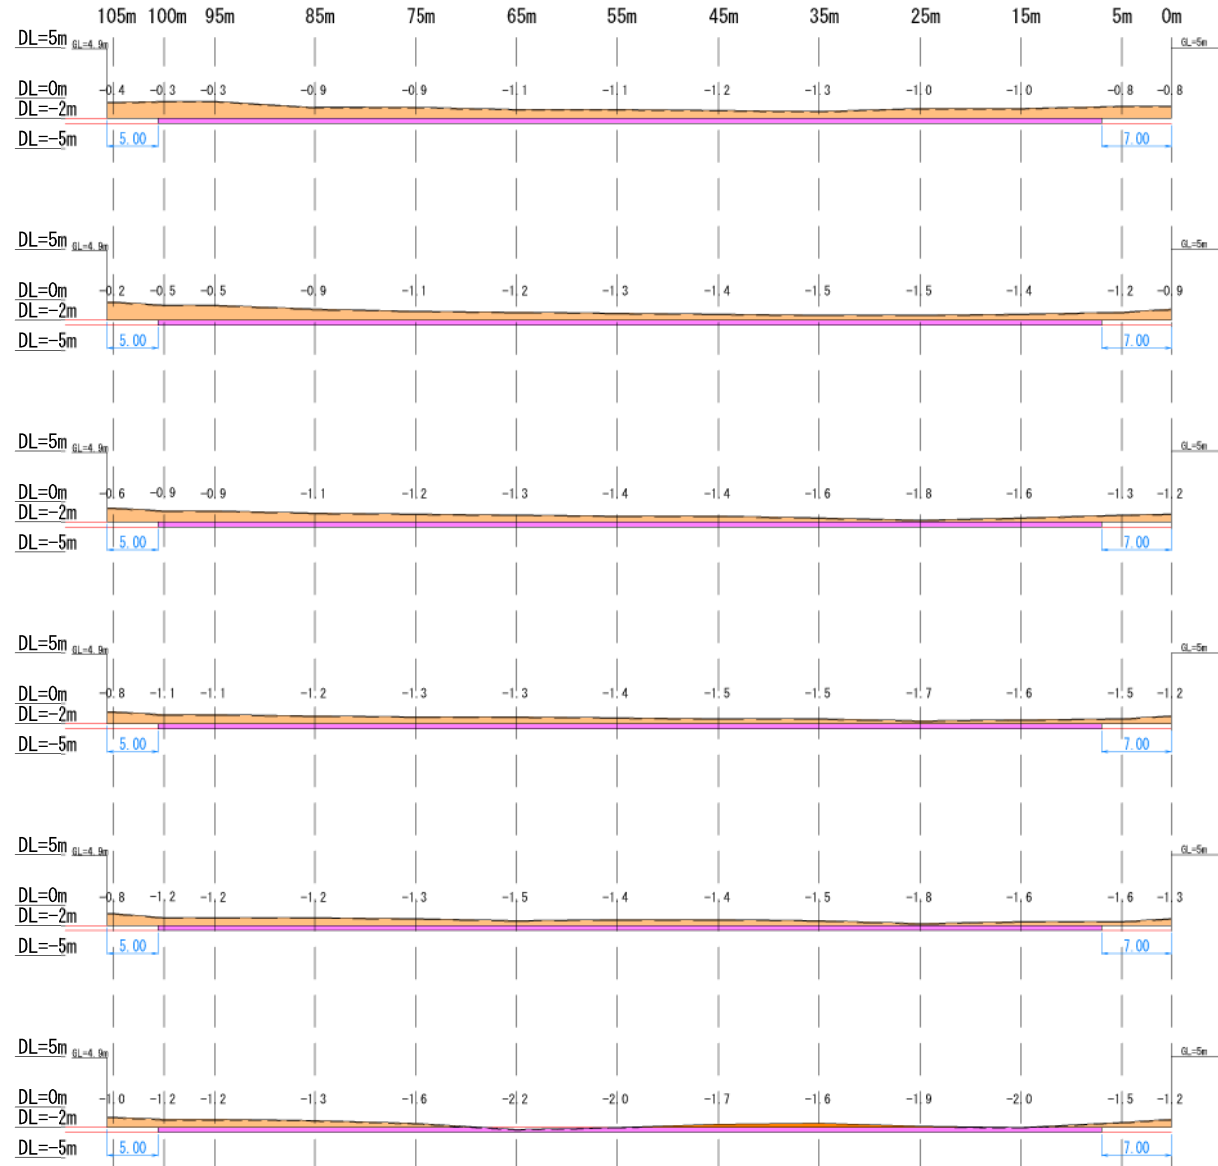

測点 : No. 4+5.0~No. 6+10.0

平成	年度
沓	尾 漁 港
工 種	
図 種	横断図(泊地) 1/4
縮 尺	1 / 250
葉 の 内 号	
福岡県	行橋市

横断図（泊地）2/4

数量表

工種	種別	単位	数量
浚渫工	純土量	m3	25.52
	底面余掘り土量	m3	41.76

数量表

工種	種別	単位	数量
浚渫工	純土量	m3	19.90
	底面余掘り土量	m3	38.13

数量表

工種	種別	単位	数量
浚渫工	純土量	m3	19.25
	底面余掘り土量	m3	39.85

数量表


工種	種別	単位	数量
浚渫工	純土量	m3	25.04
	底面余掘り土量	m3	43.80

数量表

工種	種別	単位	数量
浚渫工	純土量	m3	26.71
	底面余掘り土量	m3	45.38

数量表

工種	種別	単位	数量
浚渫工	純土量	m3	34.57
	底面余掘り土量	m3	46.70

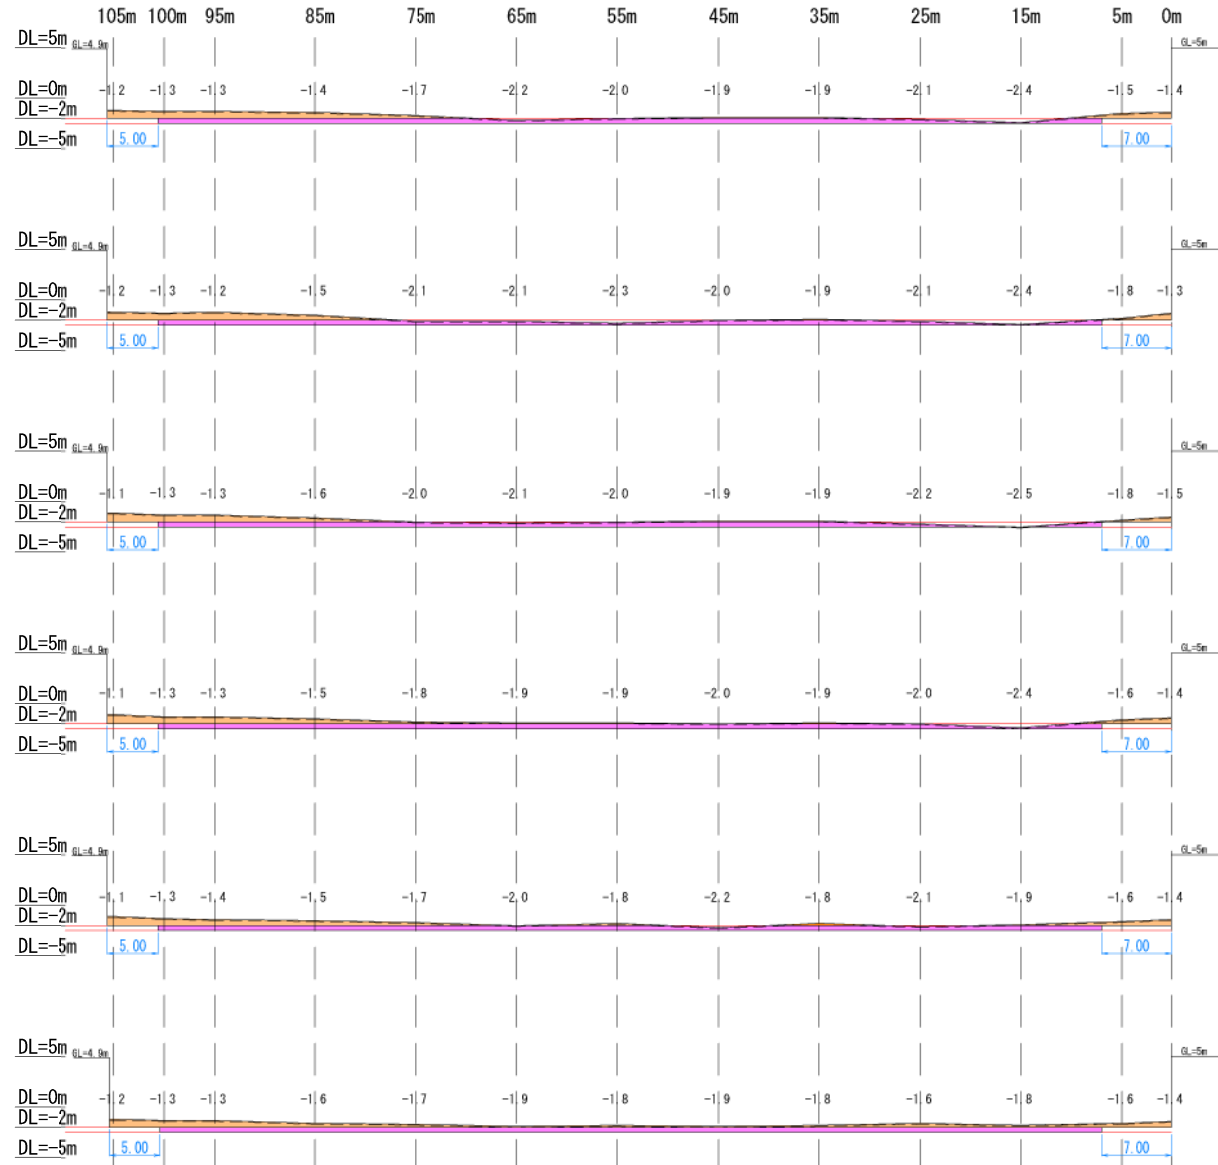

測点：No. 7～No. 9+10.0

平成	年度
沓	尾 漁 港
工 種	
図 種	横断図(泊地)2/4
縮 尺	1 / 250
葉 の 内 号	
福岡県	行橋市

横断図 (泊地) 3/4

数量表

工種	種別	単位	数量
浚渫工	純土量	m3	42.78
	底面余掘り土量	m3	46.08

数量表

工種	種別	単位	数量
浚渫工	純土量	m3	46.47
	底面余掘り土量	m3	45.75

数量表

工種	種別	単位	数量
浚渫工	純土量	m3	48.19
	底面余掘り土量	m3	44.85

数量表


工種	種別	単位	数量
浚渫工	純土量	m3	53.04
	底面余掘り土量	m3	43.70

数量表

工種	種別	単位	数量
浚渫工	純土量	m3	66.50
	底面余掘り土量	m3	43.00

数量表

工種	種別	単位	数量
浚渫工	純土量	m3	46.95
	底面余掘り土量	m3	27.75

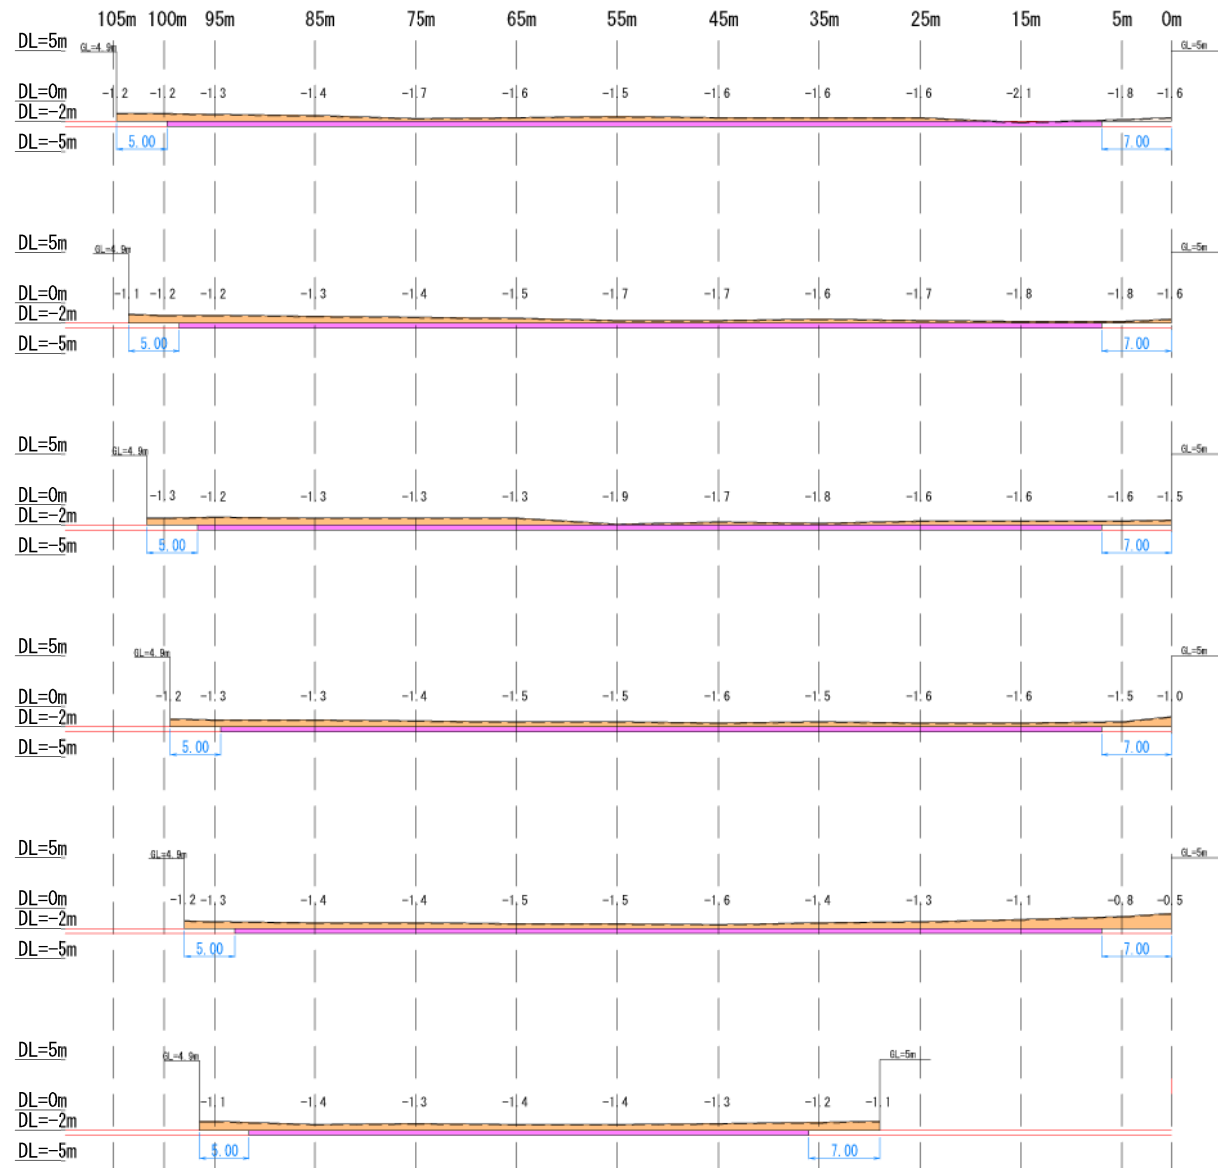

測点 : No. 10~No. 12

平成	年度
沓	尾 漁 港
工 種	
図 種	横断図(泊地)3/4
縮 尺	1 / 250
葉 の 内 号	
福岡県	行橋市


横断図（泊地）4/4

数量表

工種	種別	単位	数量
浚渫工	浚渫純土量	m3	43.20
	底面余掘り土量	m3	26.00

数量表

工種	種別	単位	数量
浚渫工	浚渫純土量	m3	39.33
	底面余掘り土量	m3	23.90

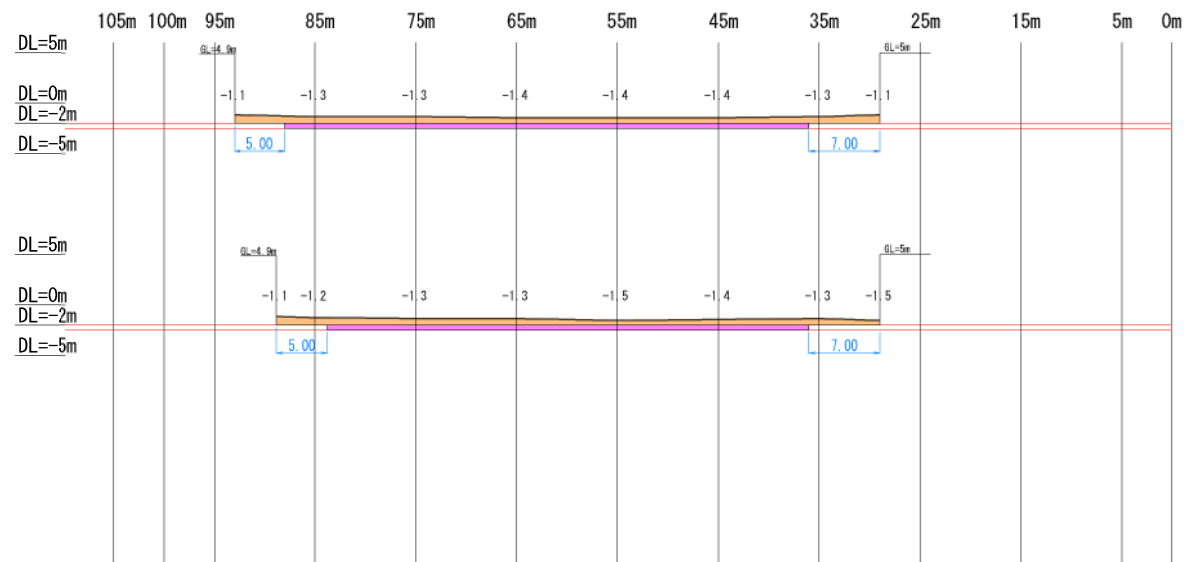

No12+10

No13

測点：No.12+10～No.13

平成	年度
沓	尾 漁 港
工 種	
図 種	横断図(泊地)4/4
縮 尺	1 / 250
葉 の 内 号	
福岡県	行橋市


横断図（航路）1/4

数量表

工種	種別	単位	数量
浚渫工	純土量	m3	0
	底面余掘り土量	m3	0
	法面余掘り土量	m3	0

数量表

工種	種別	単位	数量
浚渫工	純土量	m3	2.04
	底面余掘り土量	m3	0.25
	法面余掘り土量	m3	9.75

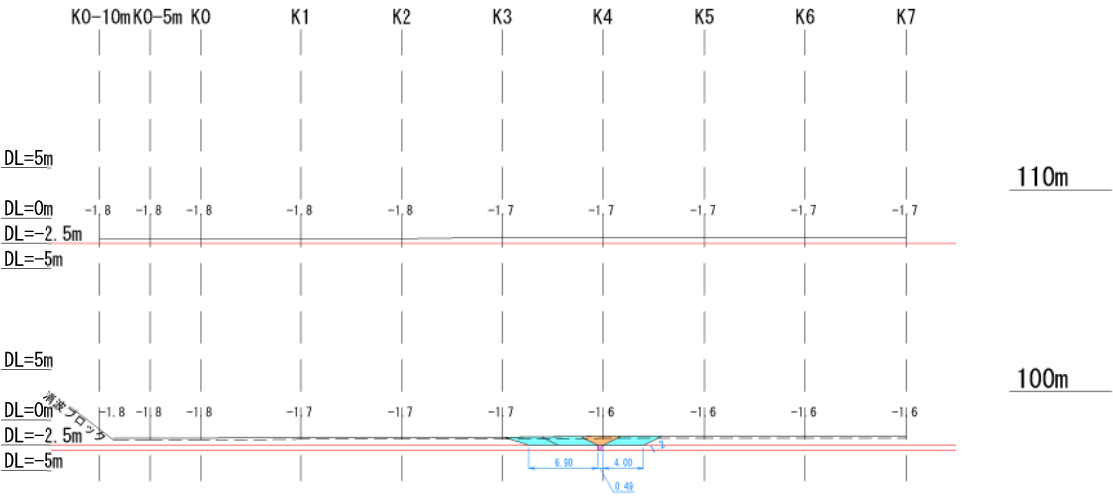

測点：110m～100m

平成	年度
沓 尾 漁 港	
工 種	
図 種 横断図(航路)1/4	
縮 尺 1 / 250	
葉 の 内 号	
福岡県 行橋市	

横断図（航路）2/4

数量表

工種	種別	単位	数量
浚渫工	純土量	m3	14.51
	底面余掘り土量	m3	7.27
	法面余掘り土量	m3	9.52

数量表

工種	種別	単位	数量
浚渫工	純土量	m3	29.07
	底面余掘り土量	m3	14.30
	法面余掘り土量	m3	4.16

数量表

工種	種別	単位	数量
浚渫工	純土量	m3	33.75
	底面余掘り土量	m3	15.00
	法面余掘り土量	m3	4.80

数量表


工種	種別	単位	数量
浚渫工	純土量	m3	39.22
	底面余掘り土量	m3	15.00
	法面余掘り土量	m3	5.39

数量表

工種	種別	単位	数量
浚渫工	純土量	m3	44.80
	底面余掘り土量	m3	15.00
	法面余掘り土量	m3	6.20

数量表

工種	種別	単位	数量
浚渫工	純土量	m3	51.18
	底面余掘り土量	m3	15.00
	法面余掘り土量	m3	7.02

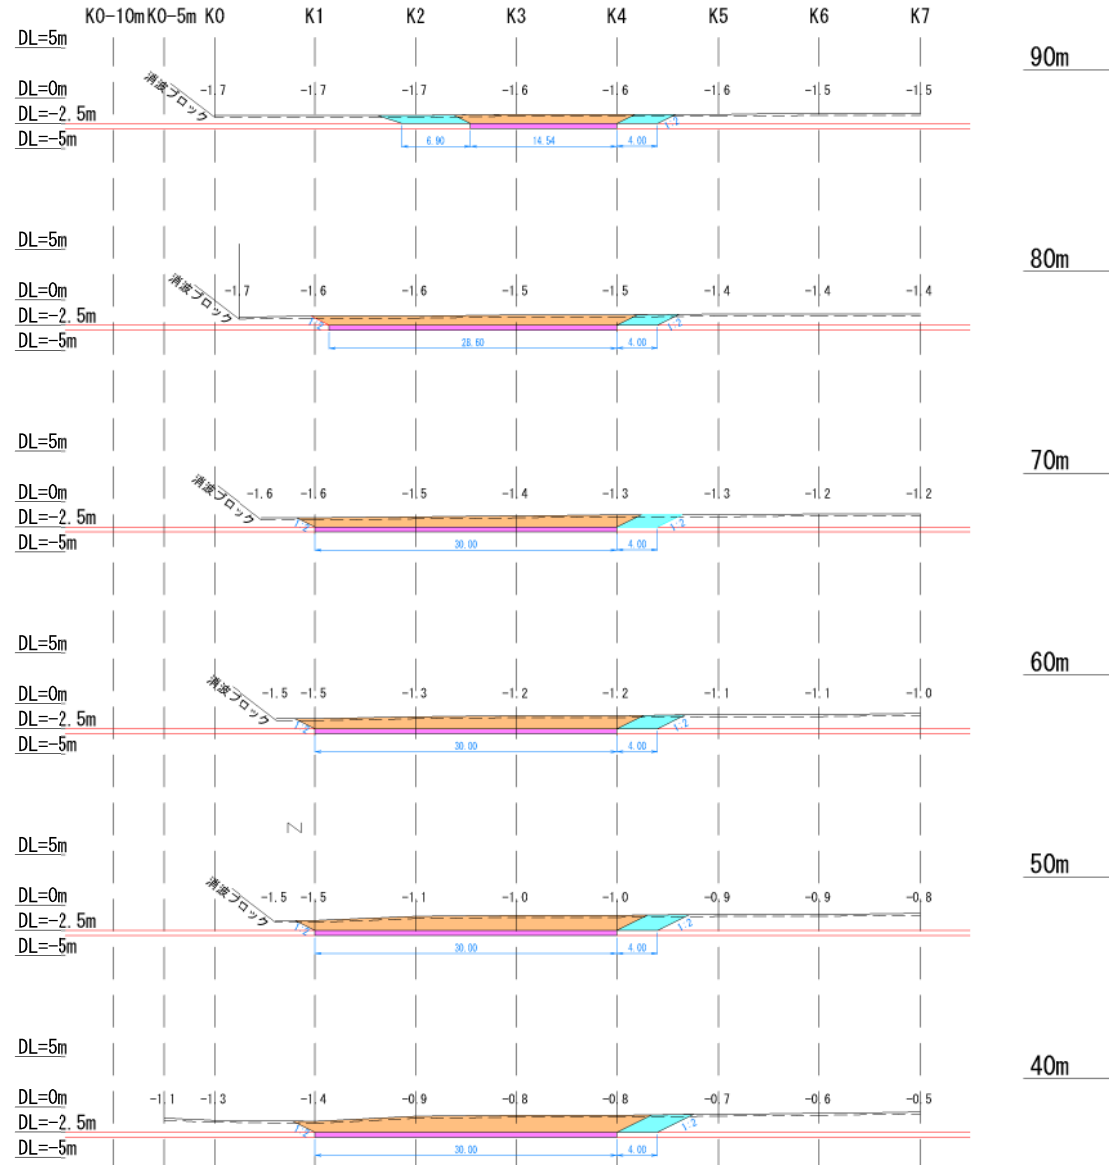

測点：90m～40m

平成	年度
省	尾 漁 港
工 種	
図 種	横断図(航路)2/4
縮 尺	1 / 250
葉 の 内 号	
福岡県	行橋市

横断図（航路） 3/4

工種	種別	単位	数量
浚渫工	純土量	m3	63.14
	底面余掘り土量	m3	15.92
	法面余掘り土量	m3	7.60


工種	種別	単位	数量
浚渫工	純土量	m3	67.01
	底面余掘り土量	m3	15.78
	法面余掘り土量	m3	7.07

工種	種別	単位	数量
浚渫工	純土量	m3	63.71
	底面余掘り土量	m3	15.64
	法面余掘り土量	m3	7.84

工種	種別	単位	数量
浚渫工	純土量	m3	67.76
	底面余掘り土量	m3	18.30
	法面余掘り土量	m3	7.77

工種	種別	単位	数量
浚渫工	純土量	m3	58.89
	底面余掘り土量	m3	16.74
	法面余掘り土量	m3	7.48

工種	種別	単位	数量
浚渫工	純土量	m3	40.14
	底面余掘り土量	m3	12.43
	法面余掘り土量	m3	6.57

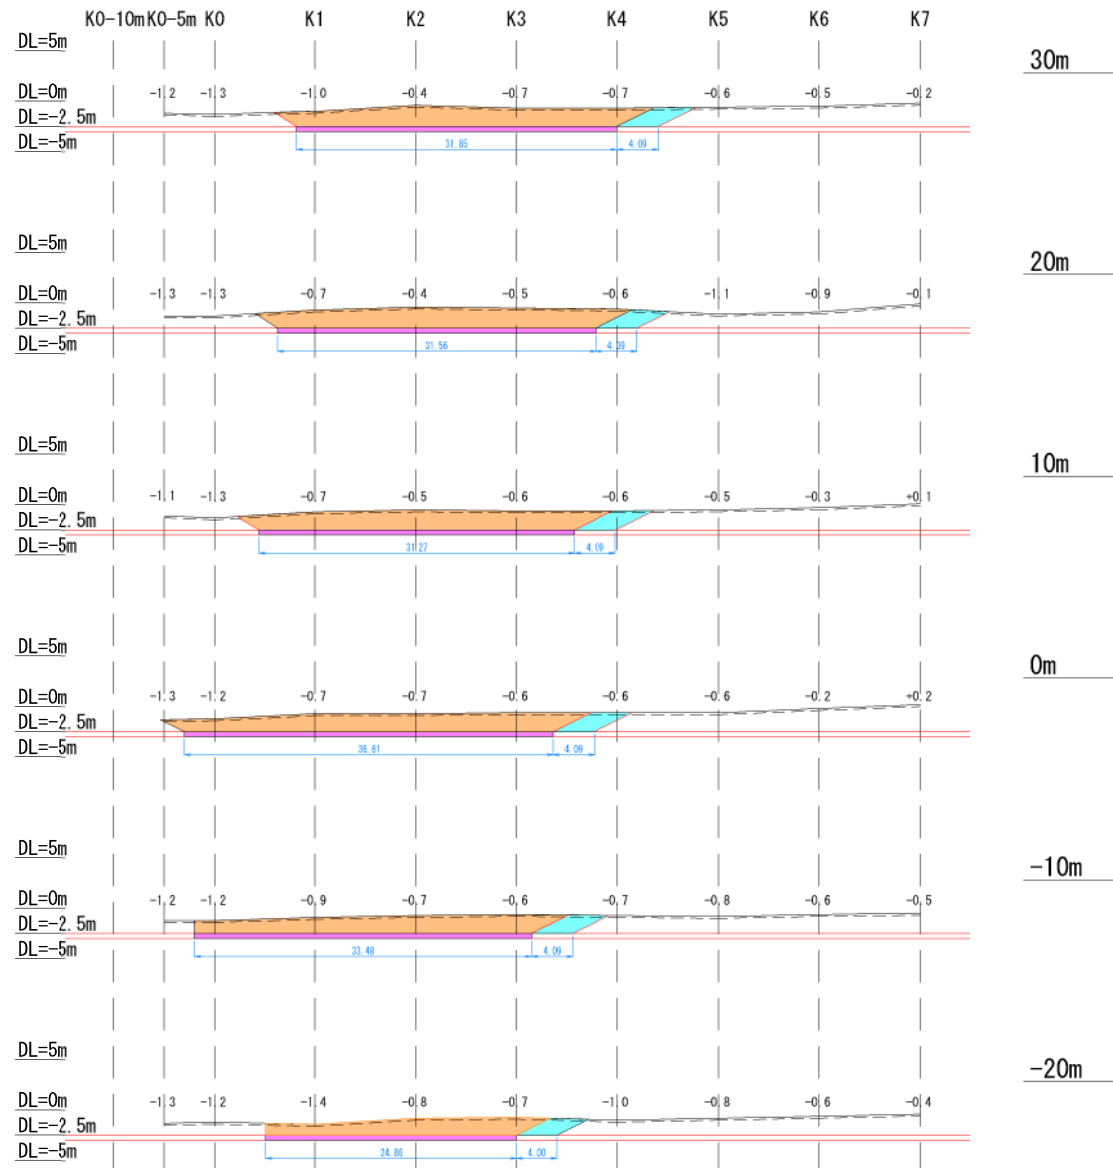

測点：30m~-20m

平成	年度
沓 尾 漁 港	
工 種	
図 種	横断図(航路)3/4
縮 尺	1 / 250
葉 の 内 号	
福岡県 行橋市	

横断図（航路）4/4

数量表


工種	種別	単位	数量
浚渫工	純土量	m3	26.04
	底面余掘り土量	m3	8.86
	法面余掘り土量	m3	6.20

数量表

工種	種別	単位	数量
浚渫工	純土量	m3	16.42
	底面余掘り土量	m3	3.35
	法面余掘り土量	m3	0

数量表

工種	種別	単位	数量
浚渫工	純土量	m3	0
	底面余掘り土量	m3	0
	法面余掘り土量	m3	0

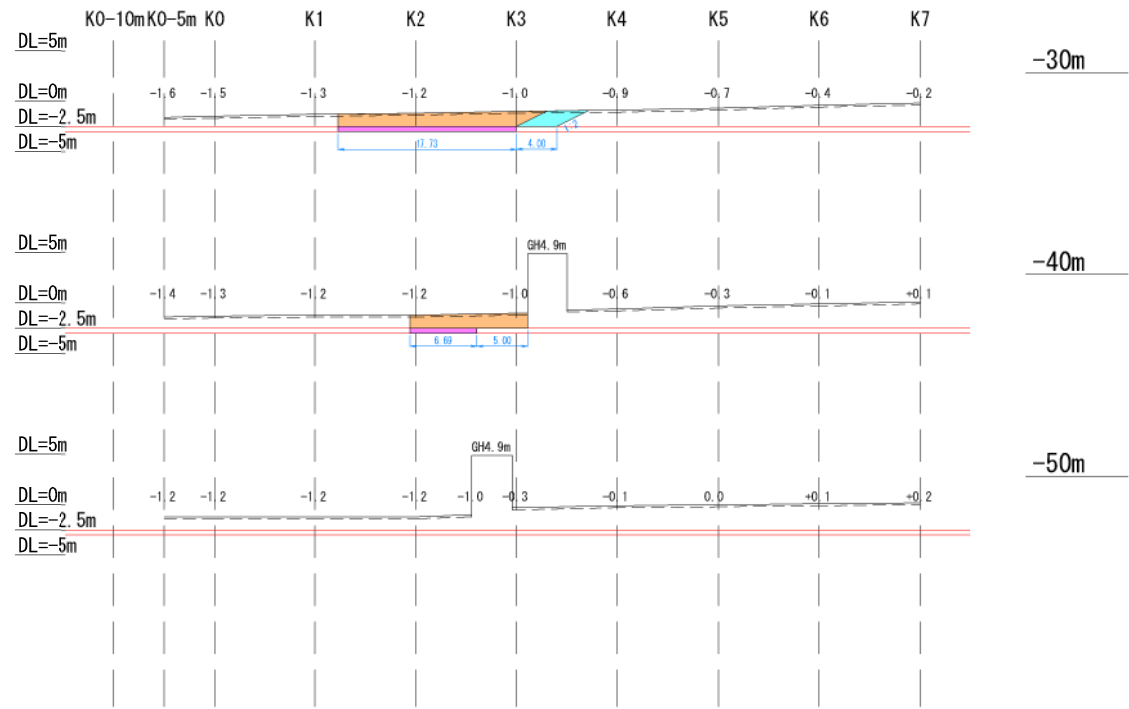

測点：-30m~-50m

平成	年度
沓	尾 漁 港
工 種	
図 種	横断図(航路)4/4
縮 尺	1 / 250
葉 の 内 号	
福岡県 行橋市	