



位置図

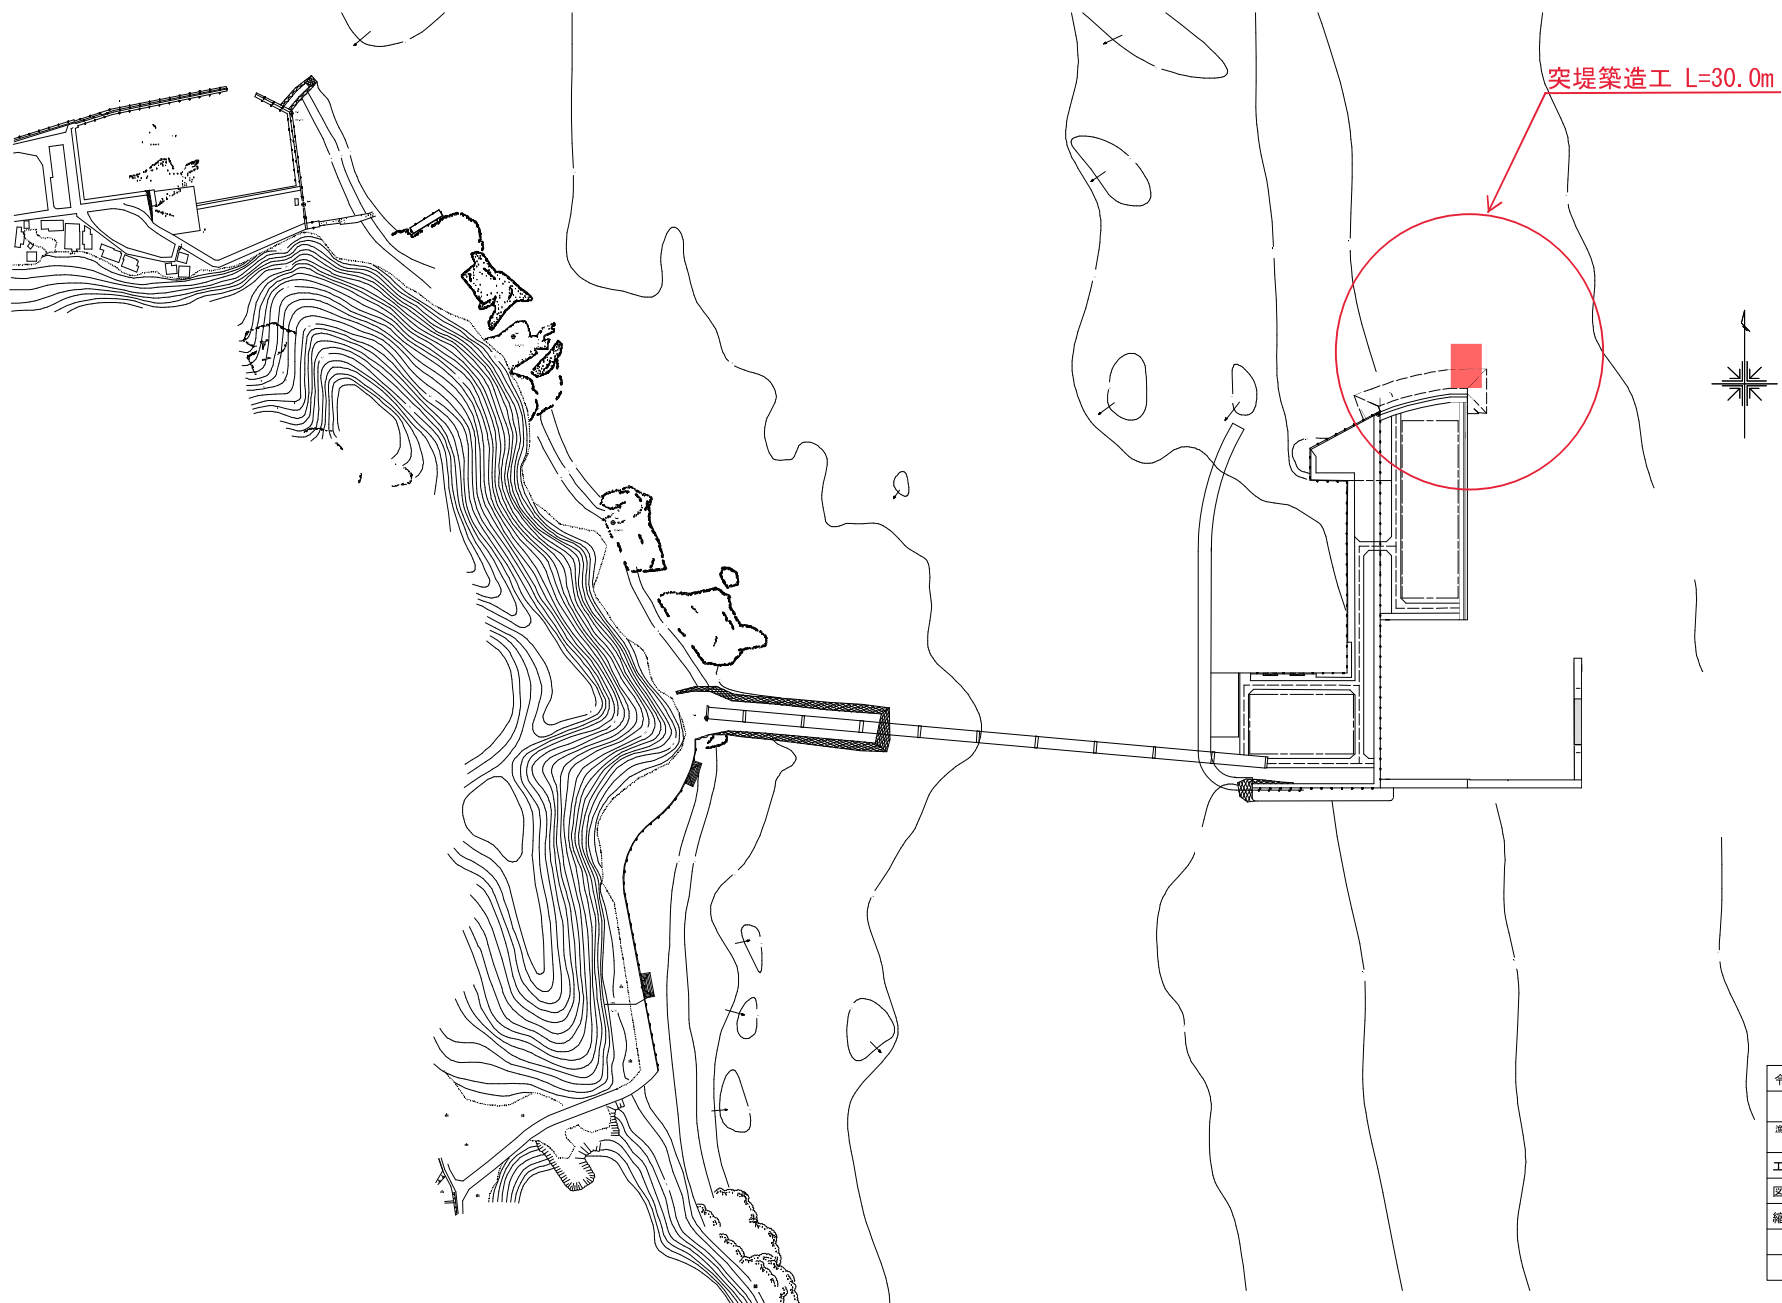

令和元年度	
沓尾漁港	
漁港施設機能強化事業	
突堤築造工事	
工種	突堤
図種	位置図
縮尺	
14葉の内1号	
福岡県 行橋市	


突堤 平面図

S = 1:200

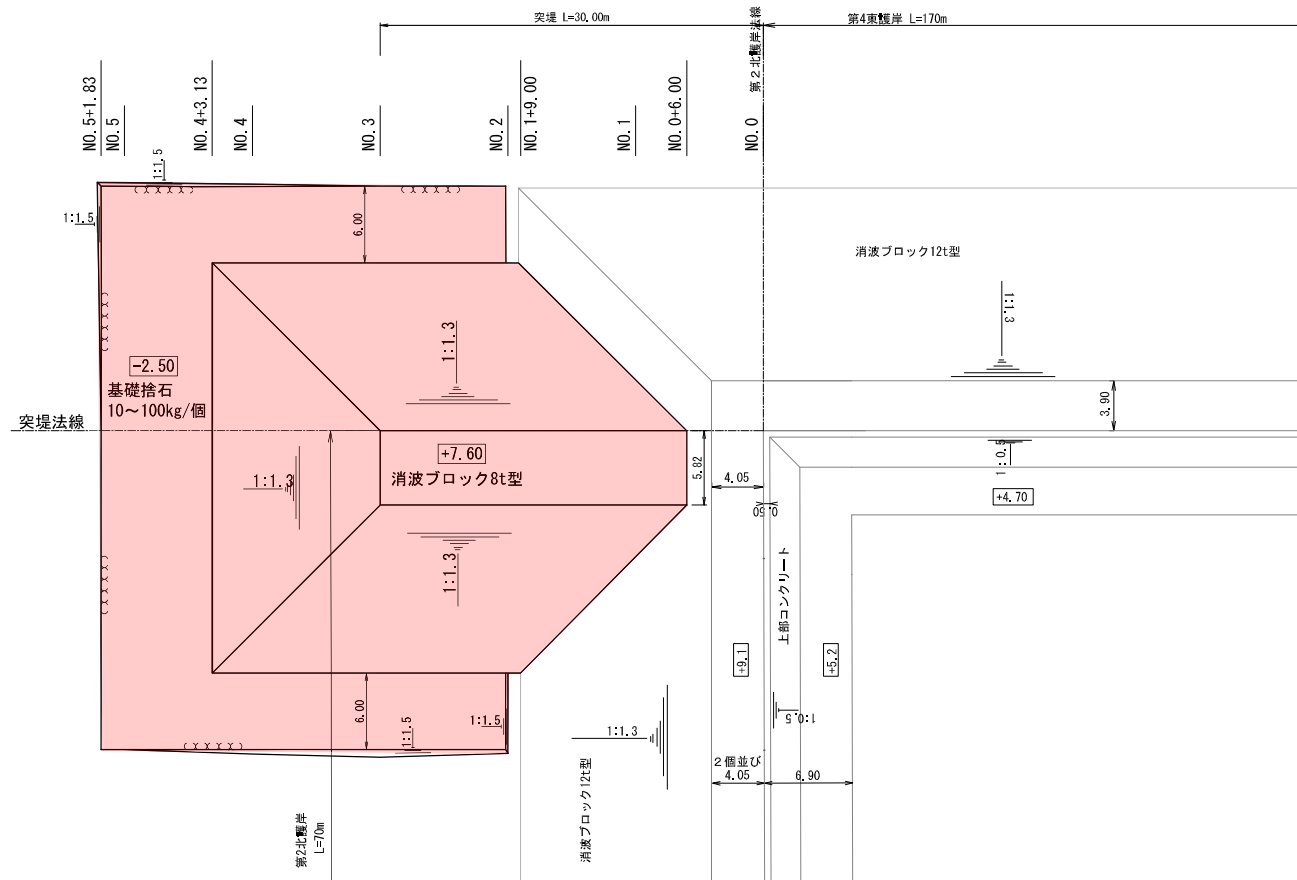

令和元年度	
沓尾漁港	
漁港施設整備強化事業	
突堤築造工事	
工種	突堤
図種	突堤 平面図
縮尺	1 / 200
14葉の内 2号	
福岡県 行橋市	


縦断図 S = 1:200

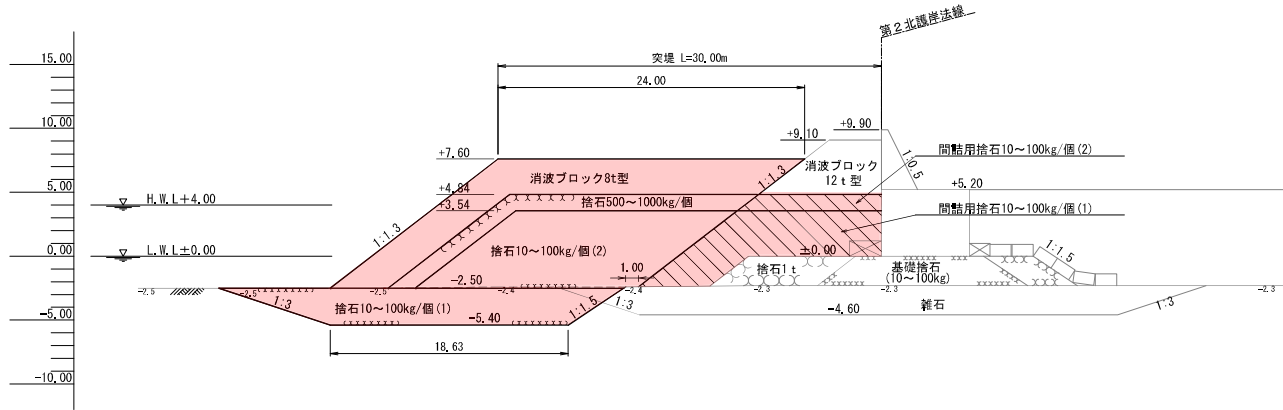

計 画 高												
地 盤 高	-2.5	-2.5	-2.5	-2.5	-2.4	-2.4	-2.4	-2.4	-2.3	-2.3	-2.3	
単 距 離	1.83	6.87	3.13	10.00	5.50	4.50	1.00	9.00	4.00	6.00	0.00	
追 加 距 離	51.83	50.00	43.13	40.00	30.00	24.50	20.00	19.00	10.00	6.00	0.00	
測 点	NO.5+1.83	NO.5	NO.4+3.13	NO.4	NO.3	NO.2+4.50	NO.2	NO.1+9.00	NO.1	NO.0+6.00	NO.0	

令和元年度	
沓 尾 漁 港	
漁港施設機能強化事業	
突堤築造工事	
工 種	突堤
図 種	縦断図
縮 尺	1 / 200
14葉 の 内 3号	
福岡県 行橋市	

標準断面図 $S = 1:150$

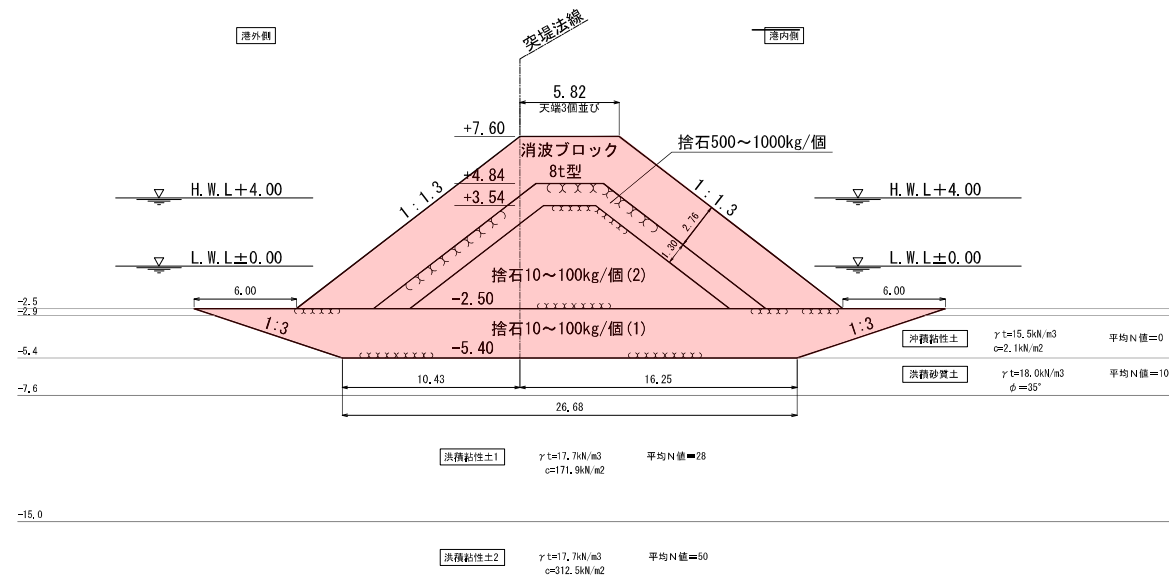


令和元年度	
沓尾漁港	
漁港施設機能強化事業	
突堤築造工事	
工種	突堤
図種	床掘施工図
縮尺	1 / 150
14葉の内 4 号	
福岡県 行橋市	

S = 1:200





令和元年度	
沓 尾 漁 港	
漁港施設機能強化事業	
突堤築造工事	
工 種	突堤
図 種	床掘施工図
縮 尺	1 / 200
14葉 の 内 5 号	
福岡県 行橋市	

捨石施工図(1) S = 1:200
10~100kg/個

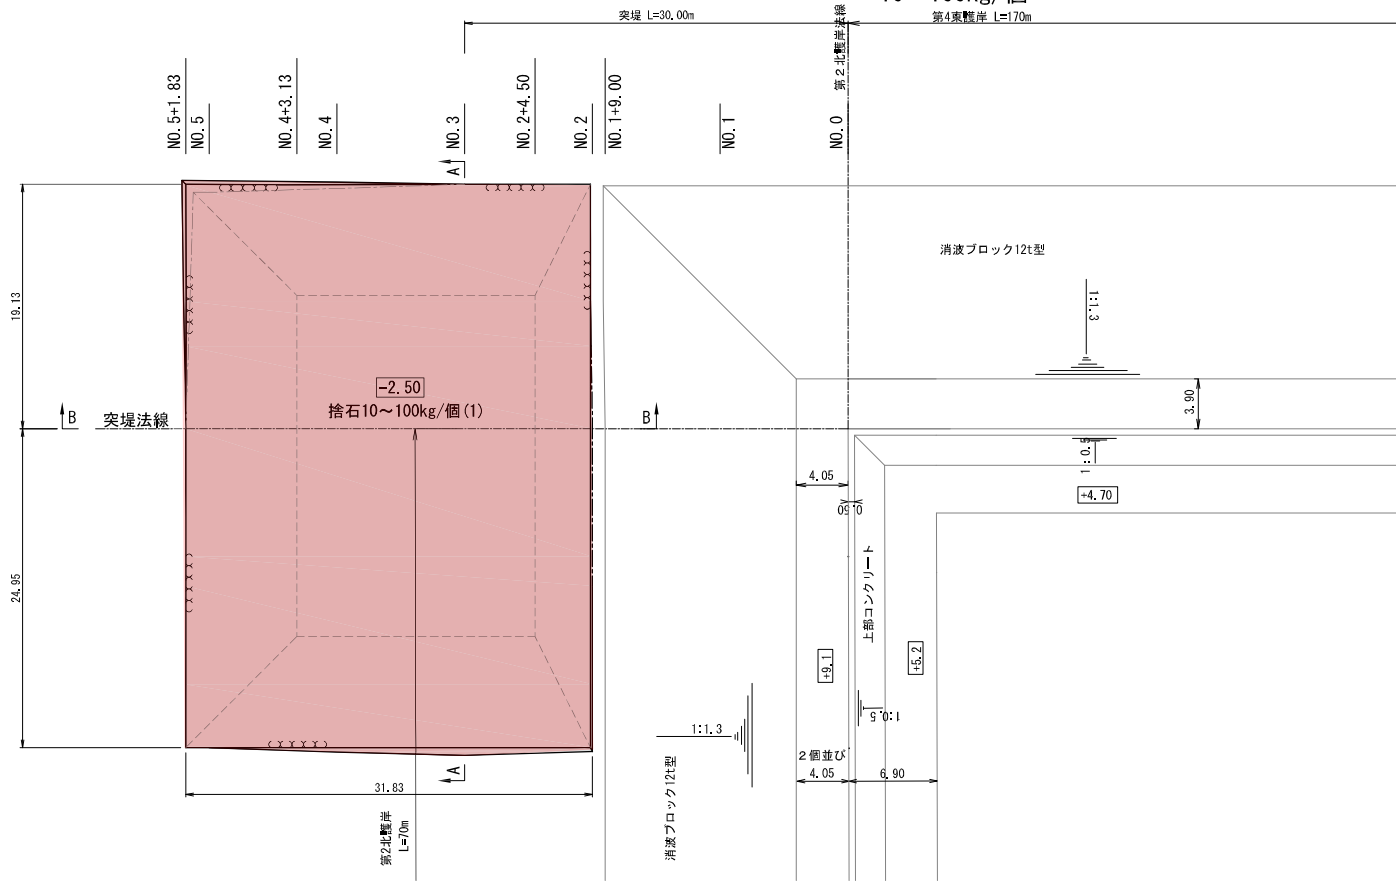


B-B断面図

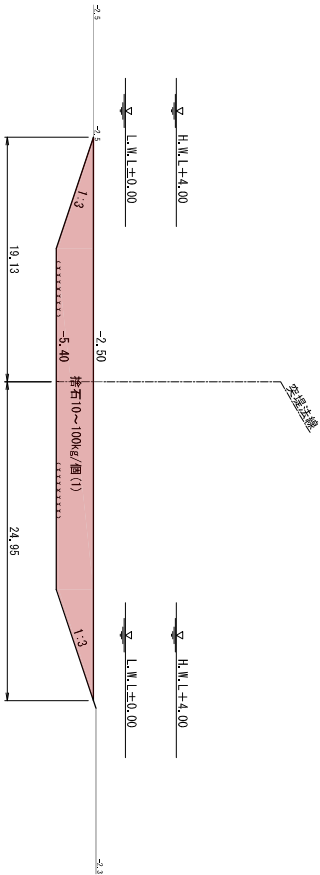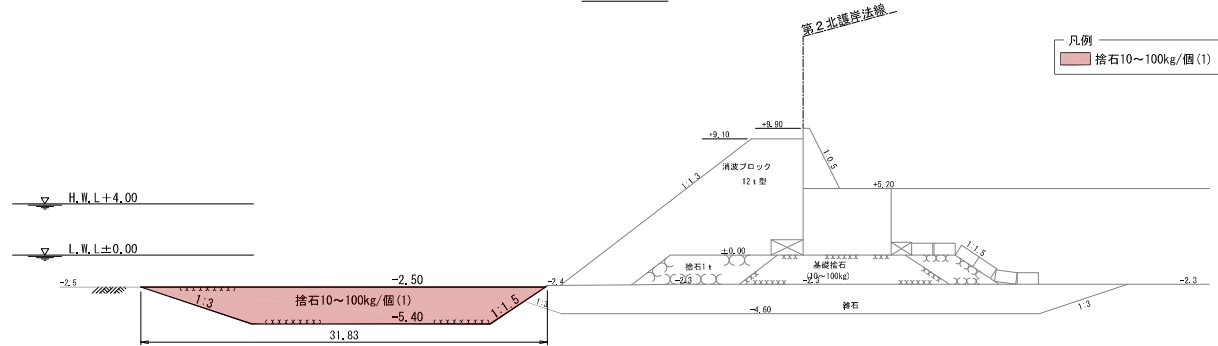



A-A断面図【No.3】

令和元年度	沓尾漁港
工事種	突堤
図種	捨石施工図(1)
縮尺	1 / 200
14葉の内 6 号	福岡県 行橋市

捨石施工図(2) S = 1:200
10~100kg/個

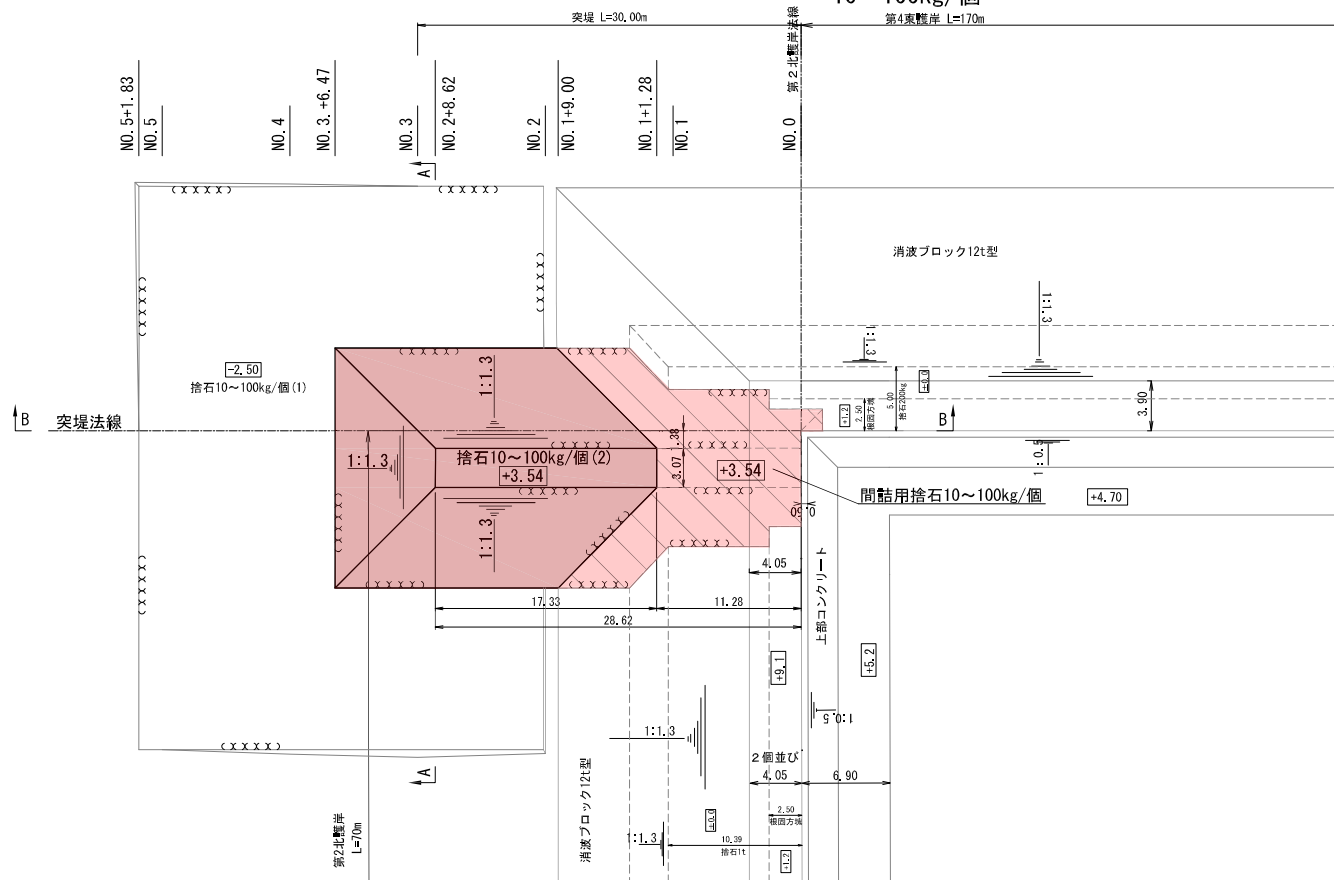


B-B断面図

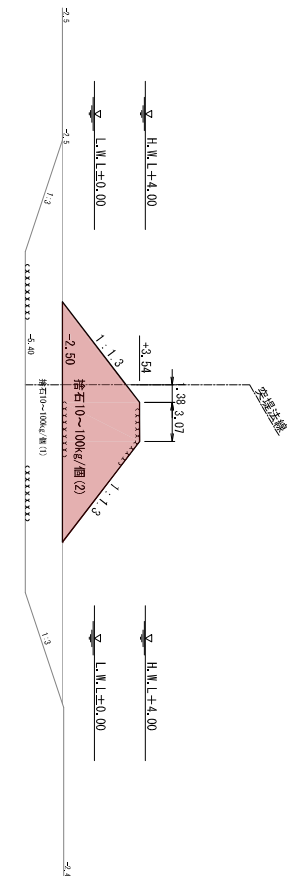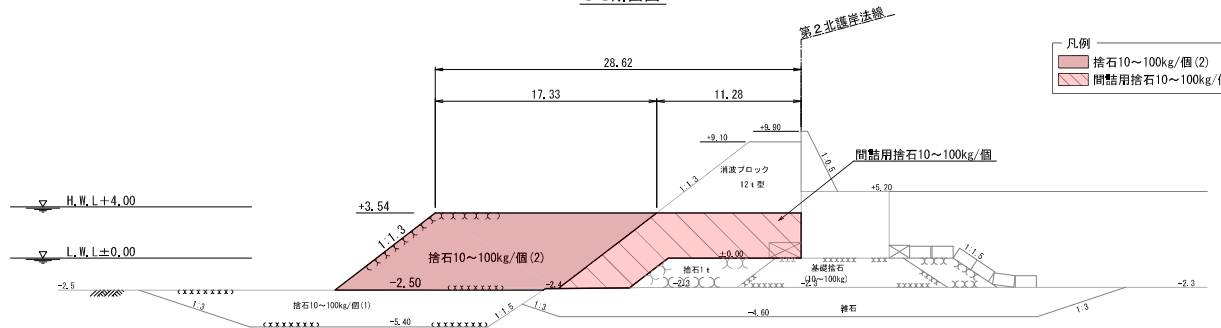



A-A断面図 [No. 2+8.62]

令和元年度	
沓尾漁港	
漁港施設整備推進事業	
突堤築造工事	
工種	突堤
図種	捨石施工図(2)
縮尺	1 / 200
14葉の内 7 号	
福岡県 行橋市	

消波ブロック施工図 S = 1:200

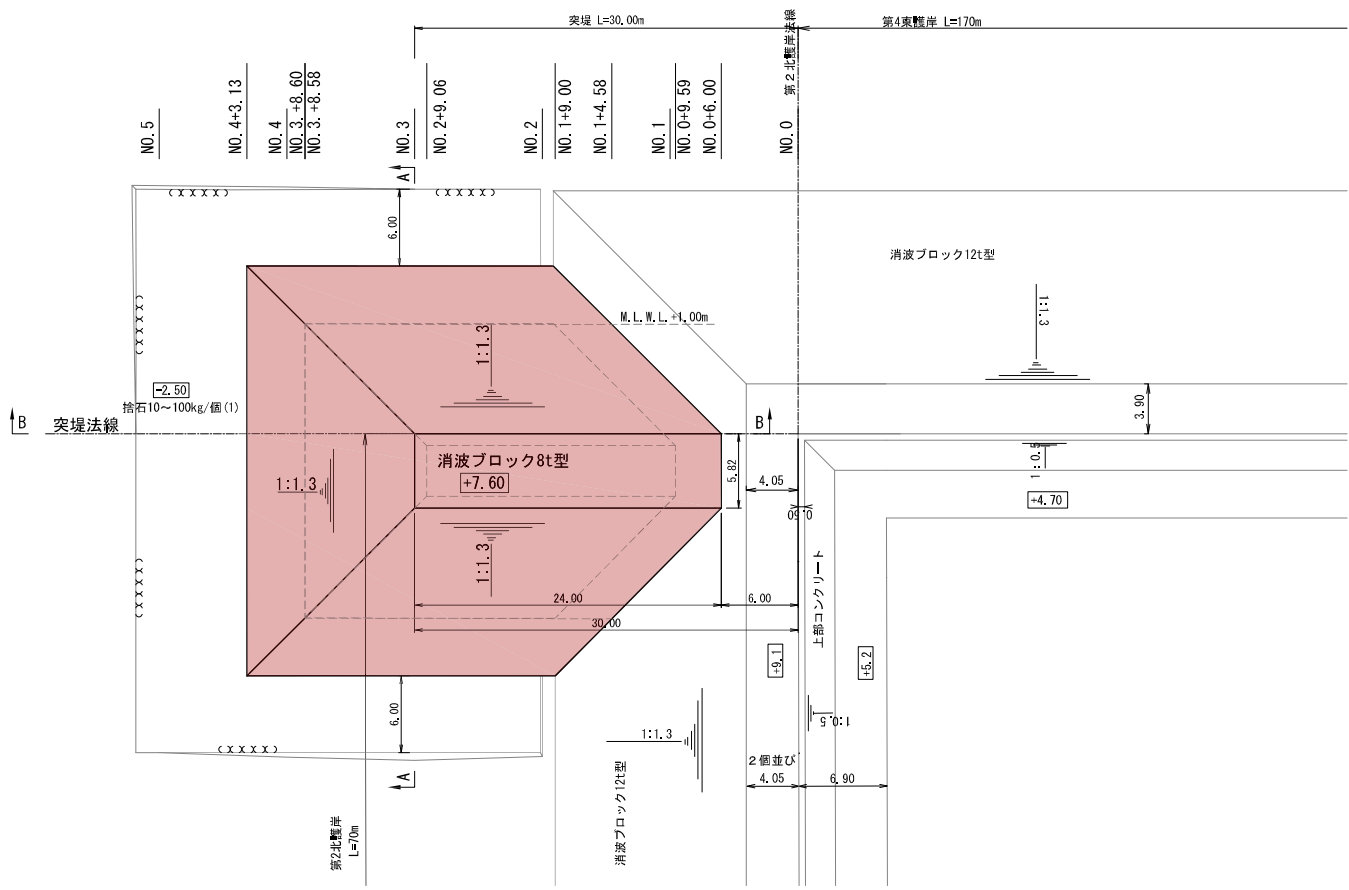


B-B断面図

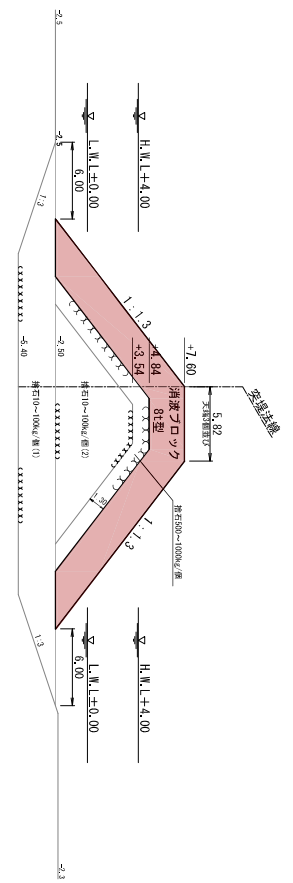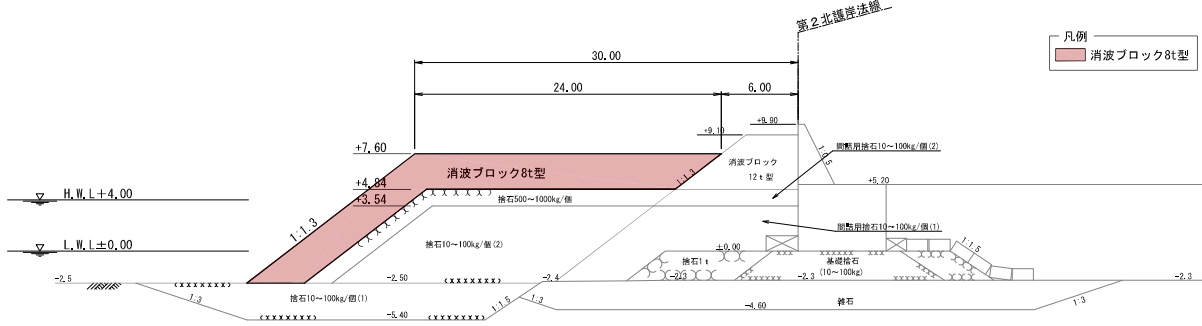

A-A断面図【No.3】

令和元年度	沓尾漁港
工事種別	突堤築造工事
図種	消波ブロック施工図
縮尺	1 / 200
14葉の内 9 号	福岡県 行橋市

消波ブロック詳細図 $s = 1:30$
(参考図)

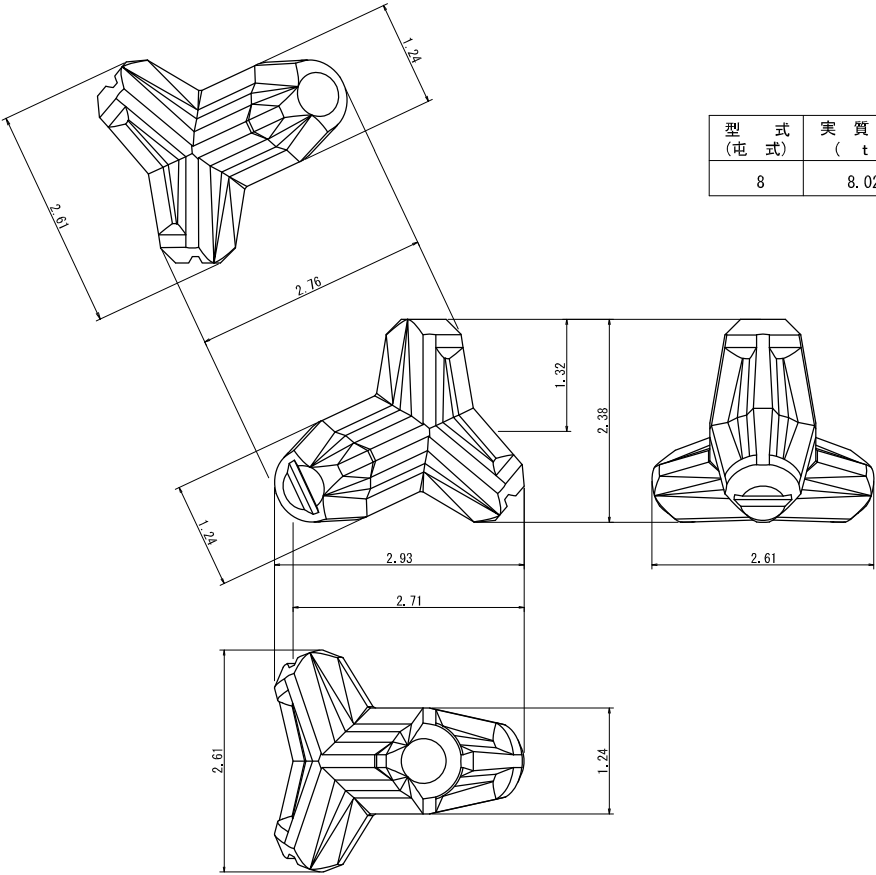


型 式 (屯 式)	実 質 量 (t)	コンクリート量 (m ³)	型 枠 面 積 (m ²)
8	8.023	3.488	17.584

令和元年度	
沓 尾 漁 港	
浜津島防波堤強化事業	
突堤築造工事	
工 種	突堤
図 種	消波ブロック詳細図
縮 尺	1 / 30
14 葉 の 内 10 号	
福岡県 行橋市	

横断図(1) S = 1:250


NO. 1

工 種	区分	単位	数量
床掘工	床掘	m ²	-
本体工	捨石10～100kg/個(1)	m ²	-
	捨石10～100kg/個(2)	m ²	-
	捨石500～1000kg/個	m ²	1.36
消波工	消波ブロック(8t型)	海上	m ² 28.80
		海中	m ² -

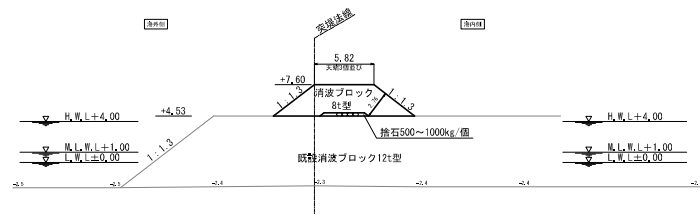


NO. 1+4. 58

工 種	区分	単位	数量
床掘工	床掘	m ²	-
本体工	捨石10～100kg/個(1)	m ²	-
	捨石10～100kg/個(2)	m ²	16.17
	捨石500～1000kg/個	m ²	16.16
消波工	消波ブロック(8t型)	海上	m ² 60.70
		海中	m ² 0.00

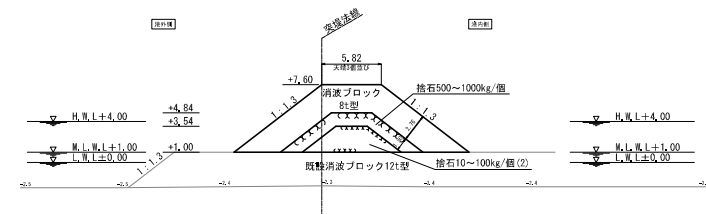


NO. 0+9. 59

工 種	区分	単位	数量
床掘工	床掘	m ²	-
本体工	捨石10～100kg/個(1)	m ²	-
	捨石10～100kg/個(2)	m ²	-
	捨石500～1000kg/個	m ²	0.00
消波工	消波ブロック(8t型)	海上	m ² 25.97 (NO. 0+9. 59=0.00)
		海中	m ² -

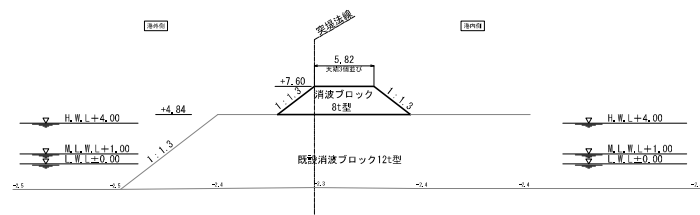

NO. 1+1. 28

工 種	区分	単位	数量
床掘工	床掘	m ²	-
本体工	捨石10～100kg/個(1)	m ²	-
	捨石10～100kg/個(2)	m ²	0.00
	捨石500～1000kg/個	m ²	7.33
消波工	消波ブロック(8t型)	海上	m ² 37.73
		海中	m ² -

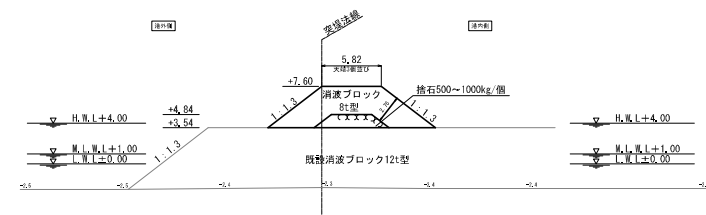


令和元年度	
沓 尾 漁 港	
沿岸施設整備推進事業	
突堤築造工事	
工 種	突堤
図 種	横断面図(1)
縮 尺	1 / 150
14葉 の 内 11 号	
福岡県 行橋市	

横断図(2) S = 1:250

NO. 2+8. 62


NO. 2+4. 50

工 種	区分	単位	数量
床掘工	床掘	m ²	105.61
本体工	捨石10～100kg/個(1)	m ³	102.60
	捨石10～100kg/個(2)	m ³	65.94
	捨石500～1000kg/個	m ³	33.09
消波工	消波ブロック(8t型)	海上	60.70
		海中	31.66

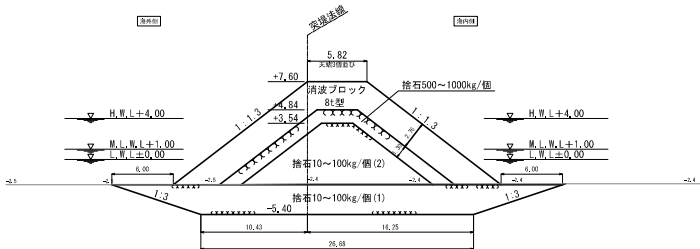

NO. 3


工 種	区分	単位	数量
床掘工	床掘	m ²	106.65
本体工	捨石10～100kg/個(1)	m ³	102.60
	捨石10～100kg/個(2)	m ³	61.24
	捨石500～1000kg/個	m ³	34.28
消波工	消波ブロック(8t型)	海上	64.22
		海中	31.66

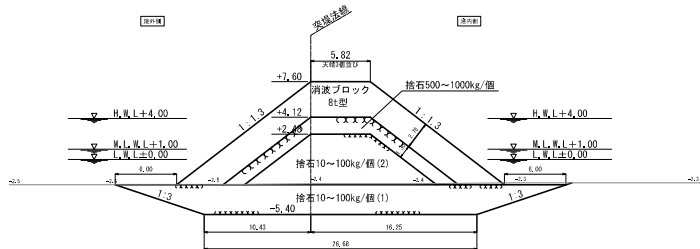

NO. 2


NO. 1+9. 00

工 種	区分	単位	数量
床掘工	床掘	m ²	0.00
本体工	捨石10～100kg/個(1)	m ³	0.00
	捨石10～100kg/個(2)	m ³	65.94
	捨石500～1000kg/個	m ³	33.09
消波工	消波ブロック(8t型)	海上	60.70
		海中	31.66

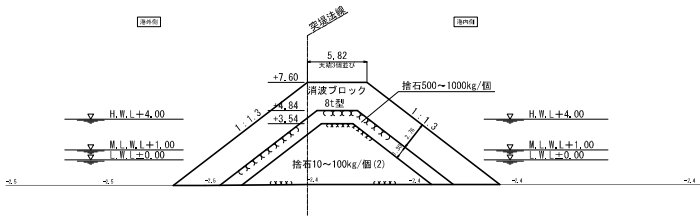

NO. 2+9. 06

工 種	区分	単位	数量
床掘工	床掘	m ²	105.61
本体工	捨石10～100kg/個(1)	m ³	102.60
	捨石10～100kg/個(2)	m ³	64.75
	捨石500～1000kg/個	m ³	34.28
消波工	消波ブロック(8t型)	海上	60.70
		海中	31.66

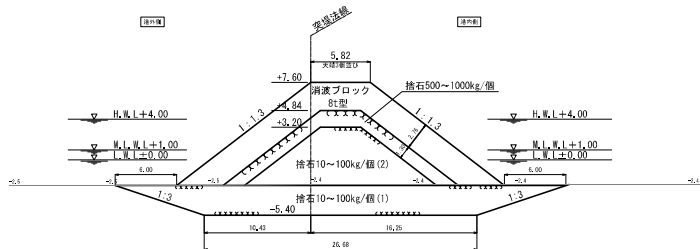


令和元年度	
沓尾漁港	
漁港施設整備推進事業	
突堤築造工事	
工 種	突堤
図 種	横断面図(2)
縮 尺	1 / 150
14 葉 の 内 12 号	
福岡県 行橋市	

横断図(3) S = 1:250


NO. 3+8. 58

工 種		区分	単位	数量
床掘工	床掘	-	m ²	106.65
本体工	捨石10～100kg/個(1)	-	m ²	102.60
	捨石10～100kg/個(2)	-	m ²	-
	捨石500～1000kg/個	-	m ²	0.41
消波工	消波ブロック(8t型)	海上	m ²	0.00
		海中	m ²	96.36

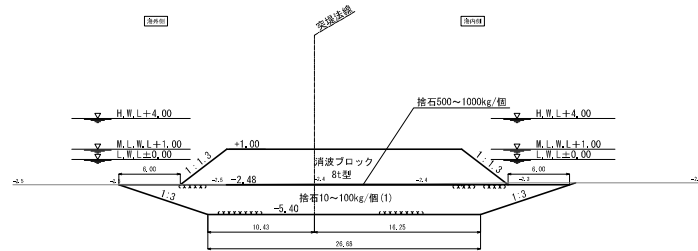


NO. 3+6. 47

工 種		区分	単位	数量
床掘工	床掘	-	m ²	106.65
本体工	捨石10～100kg/個(1)	-	m ²	102.60
	捨石10～100kg/個(2)	-	m ²	0.00
	捨石500～1000kg/個	-	m ²	34.29
消波工	消波ブロック(8t型)	海上	m ²	33.81
		海中	m ²	62.06

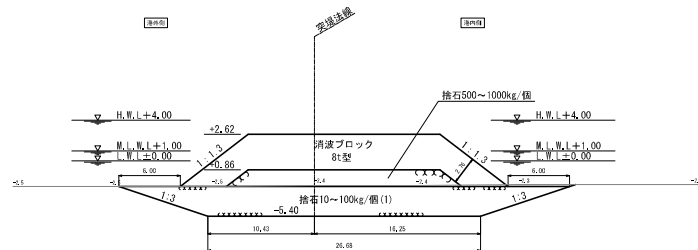


NO. 4

工 種		区分	単位	数量
床固工	床固	-	m ³	102.2
本体工	捨石10～100kg/個(1)	-	m ³	102.6
	捨石10～100kg/個(2)	-	m ³	-
	捨石500～1000kg/個	-	m ³	-
消波工	消波ブロック(8t型)	海上	m ³	-
		海中	m ²	69.7

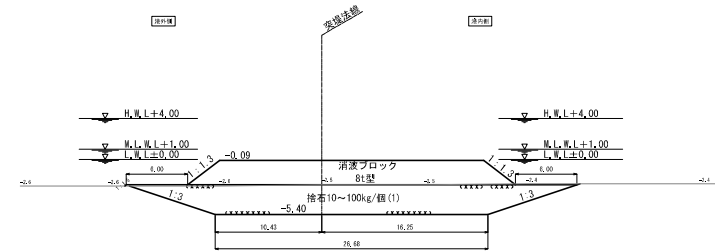

NO. 3+8. 60

工 種		区分	単位	数量
床掘工	床掘	-	m ²	106.6
本体工	捨石10～100kg/個(1)	-	m ³	102.6
	捨石10～100kg/個(2)	-	m ³	-
	捨石500～1000kg/個	-	m ³	0.0
消波工	消波ブロック(8型)	海上	m ²	-
		海中	m ²	95.8

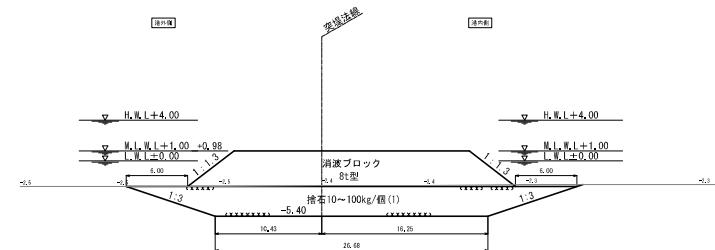


令和元年度	
沓 尾 漁 港	
漁港施設機能強化事業	
突堤築造工事	
工 種	突堤
図 種	横断図(3)
縮 尺	1 / 150
14 葉 の 内 13 号	
福岡県 行橋市	

横断図(4) S = 1:250


NO. 5

工 種		区分	単位	数量
床掘工	床掘	-	m ²	24.00
		-	-	(NO.5+1.83=0.00)
	捨石10～100kg/個(1)	-	m ²	25.85
		-	-	(NO.5+1.83=0.00)
本体工	捨石10～100kg/個(2)	-	m ²	-
	捨石500～1000kg/個	-	m ²	-
		-	-	-
消波工	消波ブロック(8t型)	海上	m ²	-
		海中	m ²	-

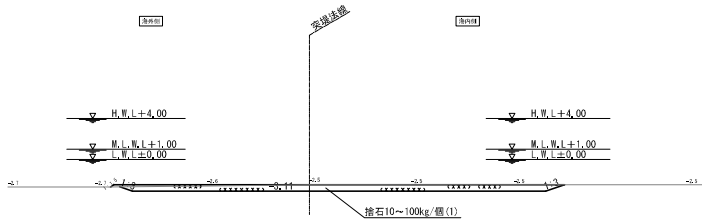

NO. 4+3.13

工 種		区分	単位	数量
床掘工	床掘	-	m ²	102.21
	捨石10～100kg/個(1)	-	m ²	102.62
本体工	捨石10～100kg/個(2)	-	m ²	-
	捨石500～1000kg/個	-	m ²	-
消波工	消波ブロック(8t型)	海上	m ²	-
		海中	m ²	0.00

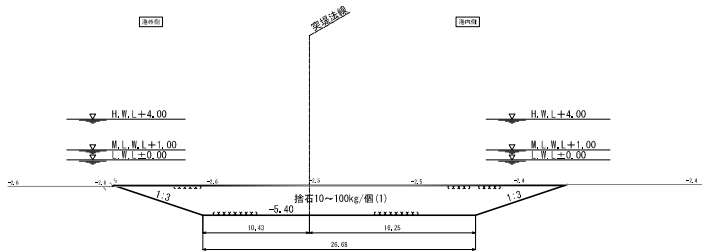

令和元年度	
沓 尾 漁 港	
漁港施設整備推進事業	
突堤築造工事	
工 種	突堤
図 種	横断図(4)
縮 尺	1 / 150
14 葉 の 内 14 号	
福岡県 行橋市	